

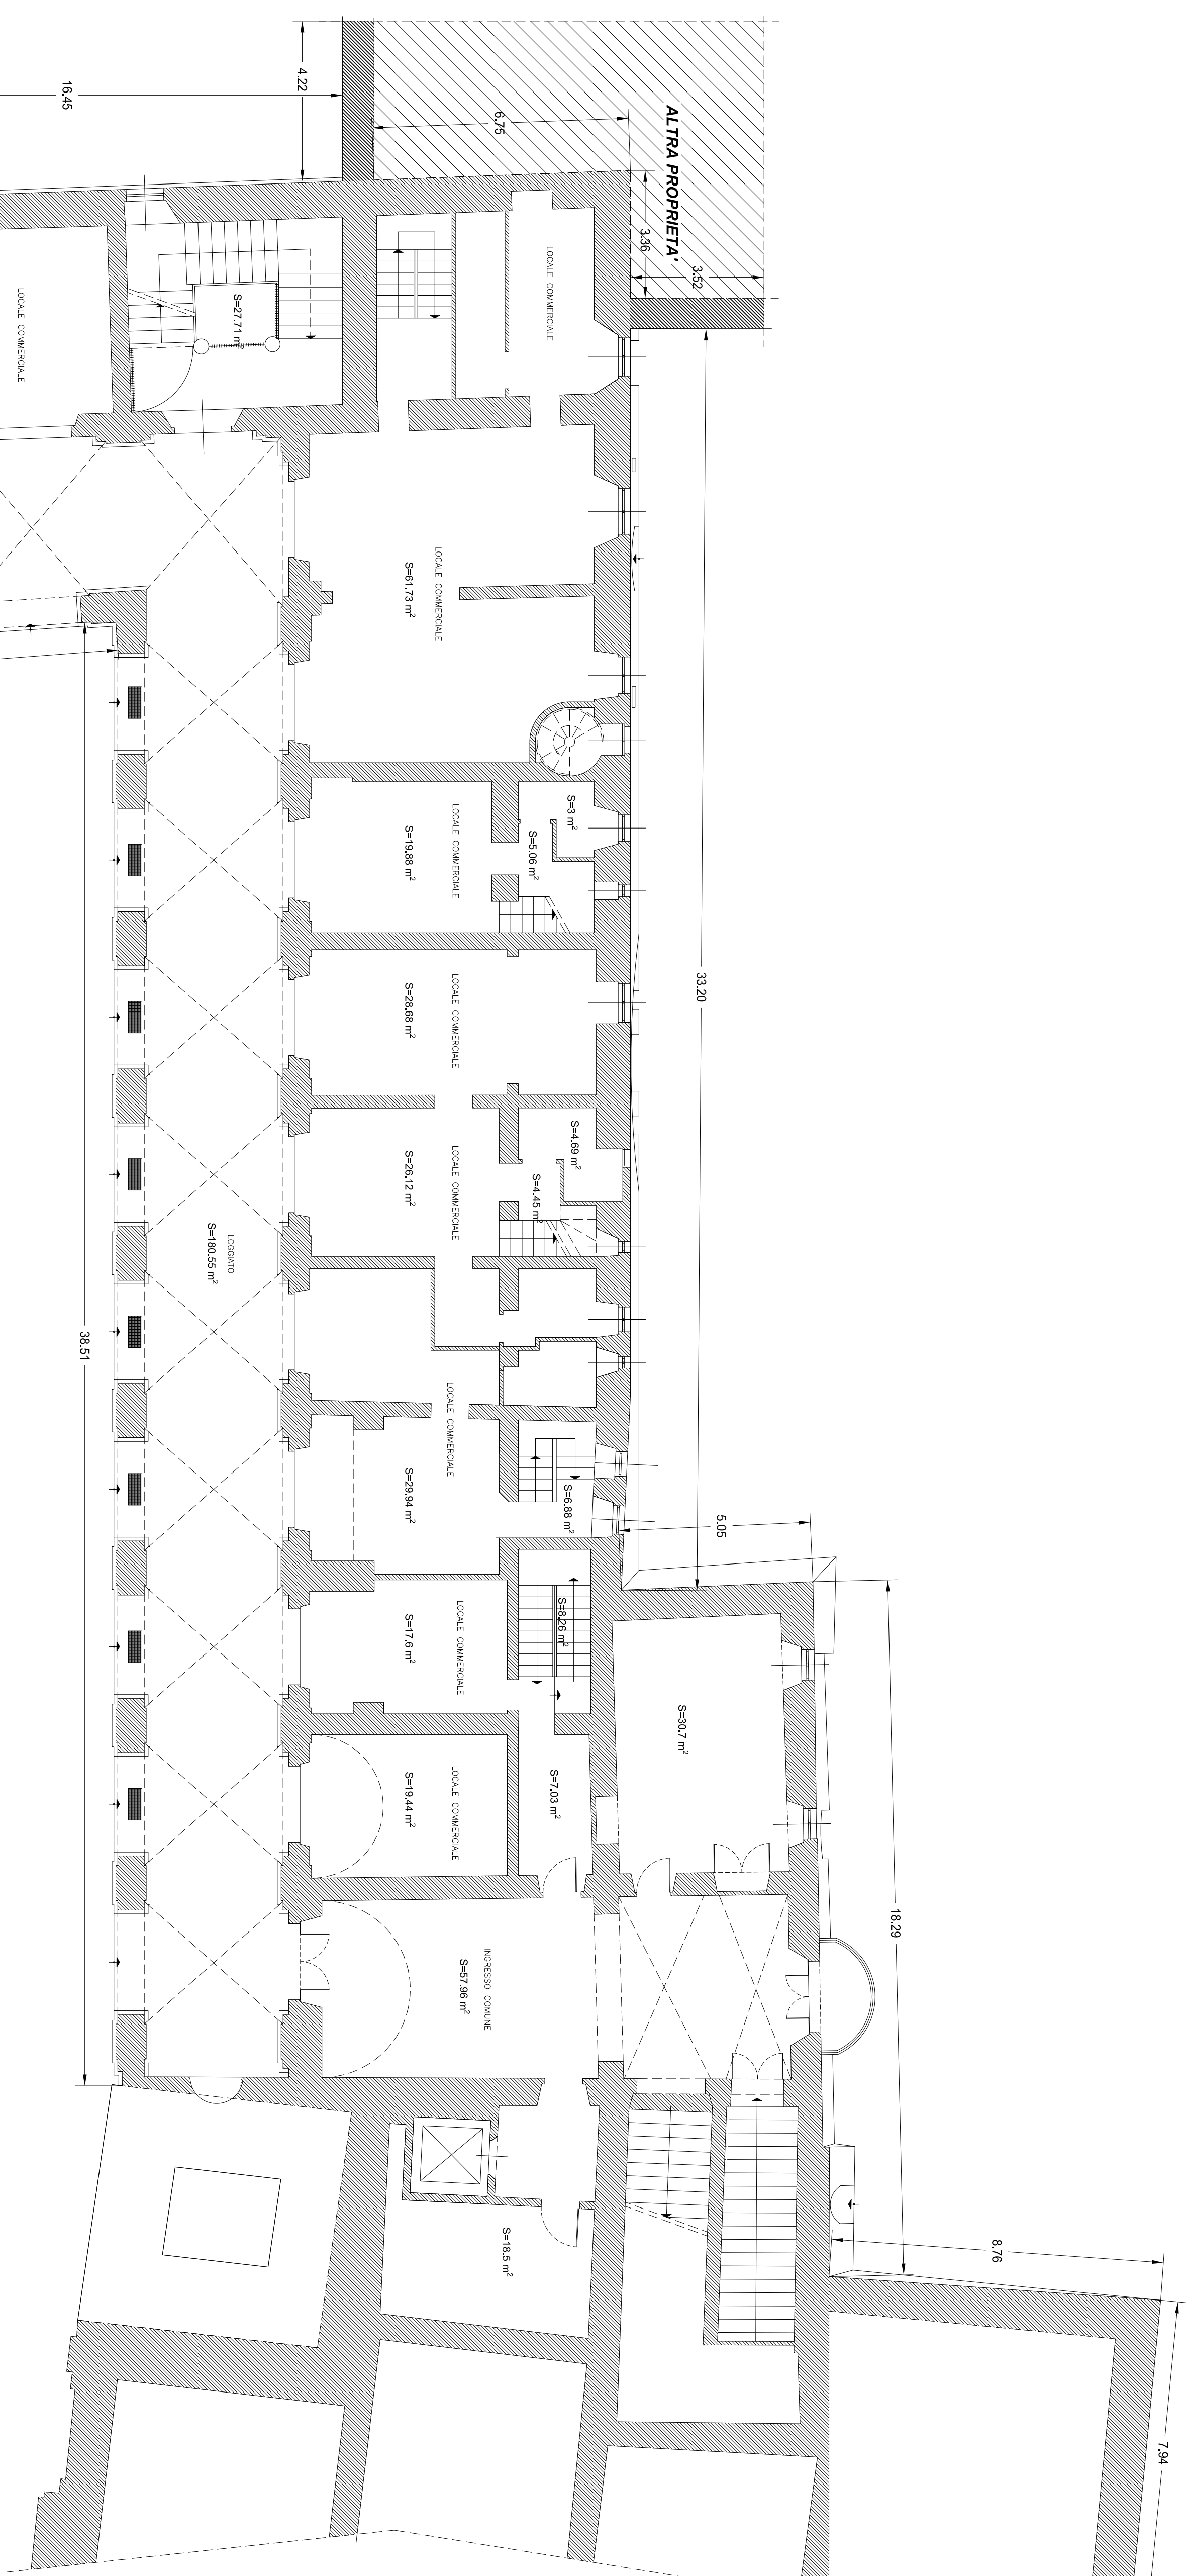
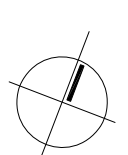


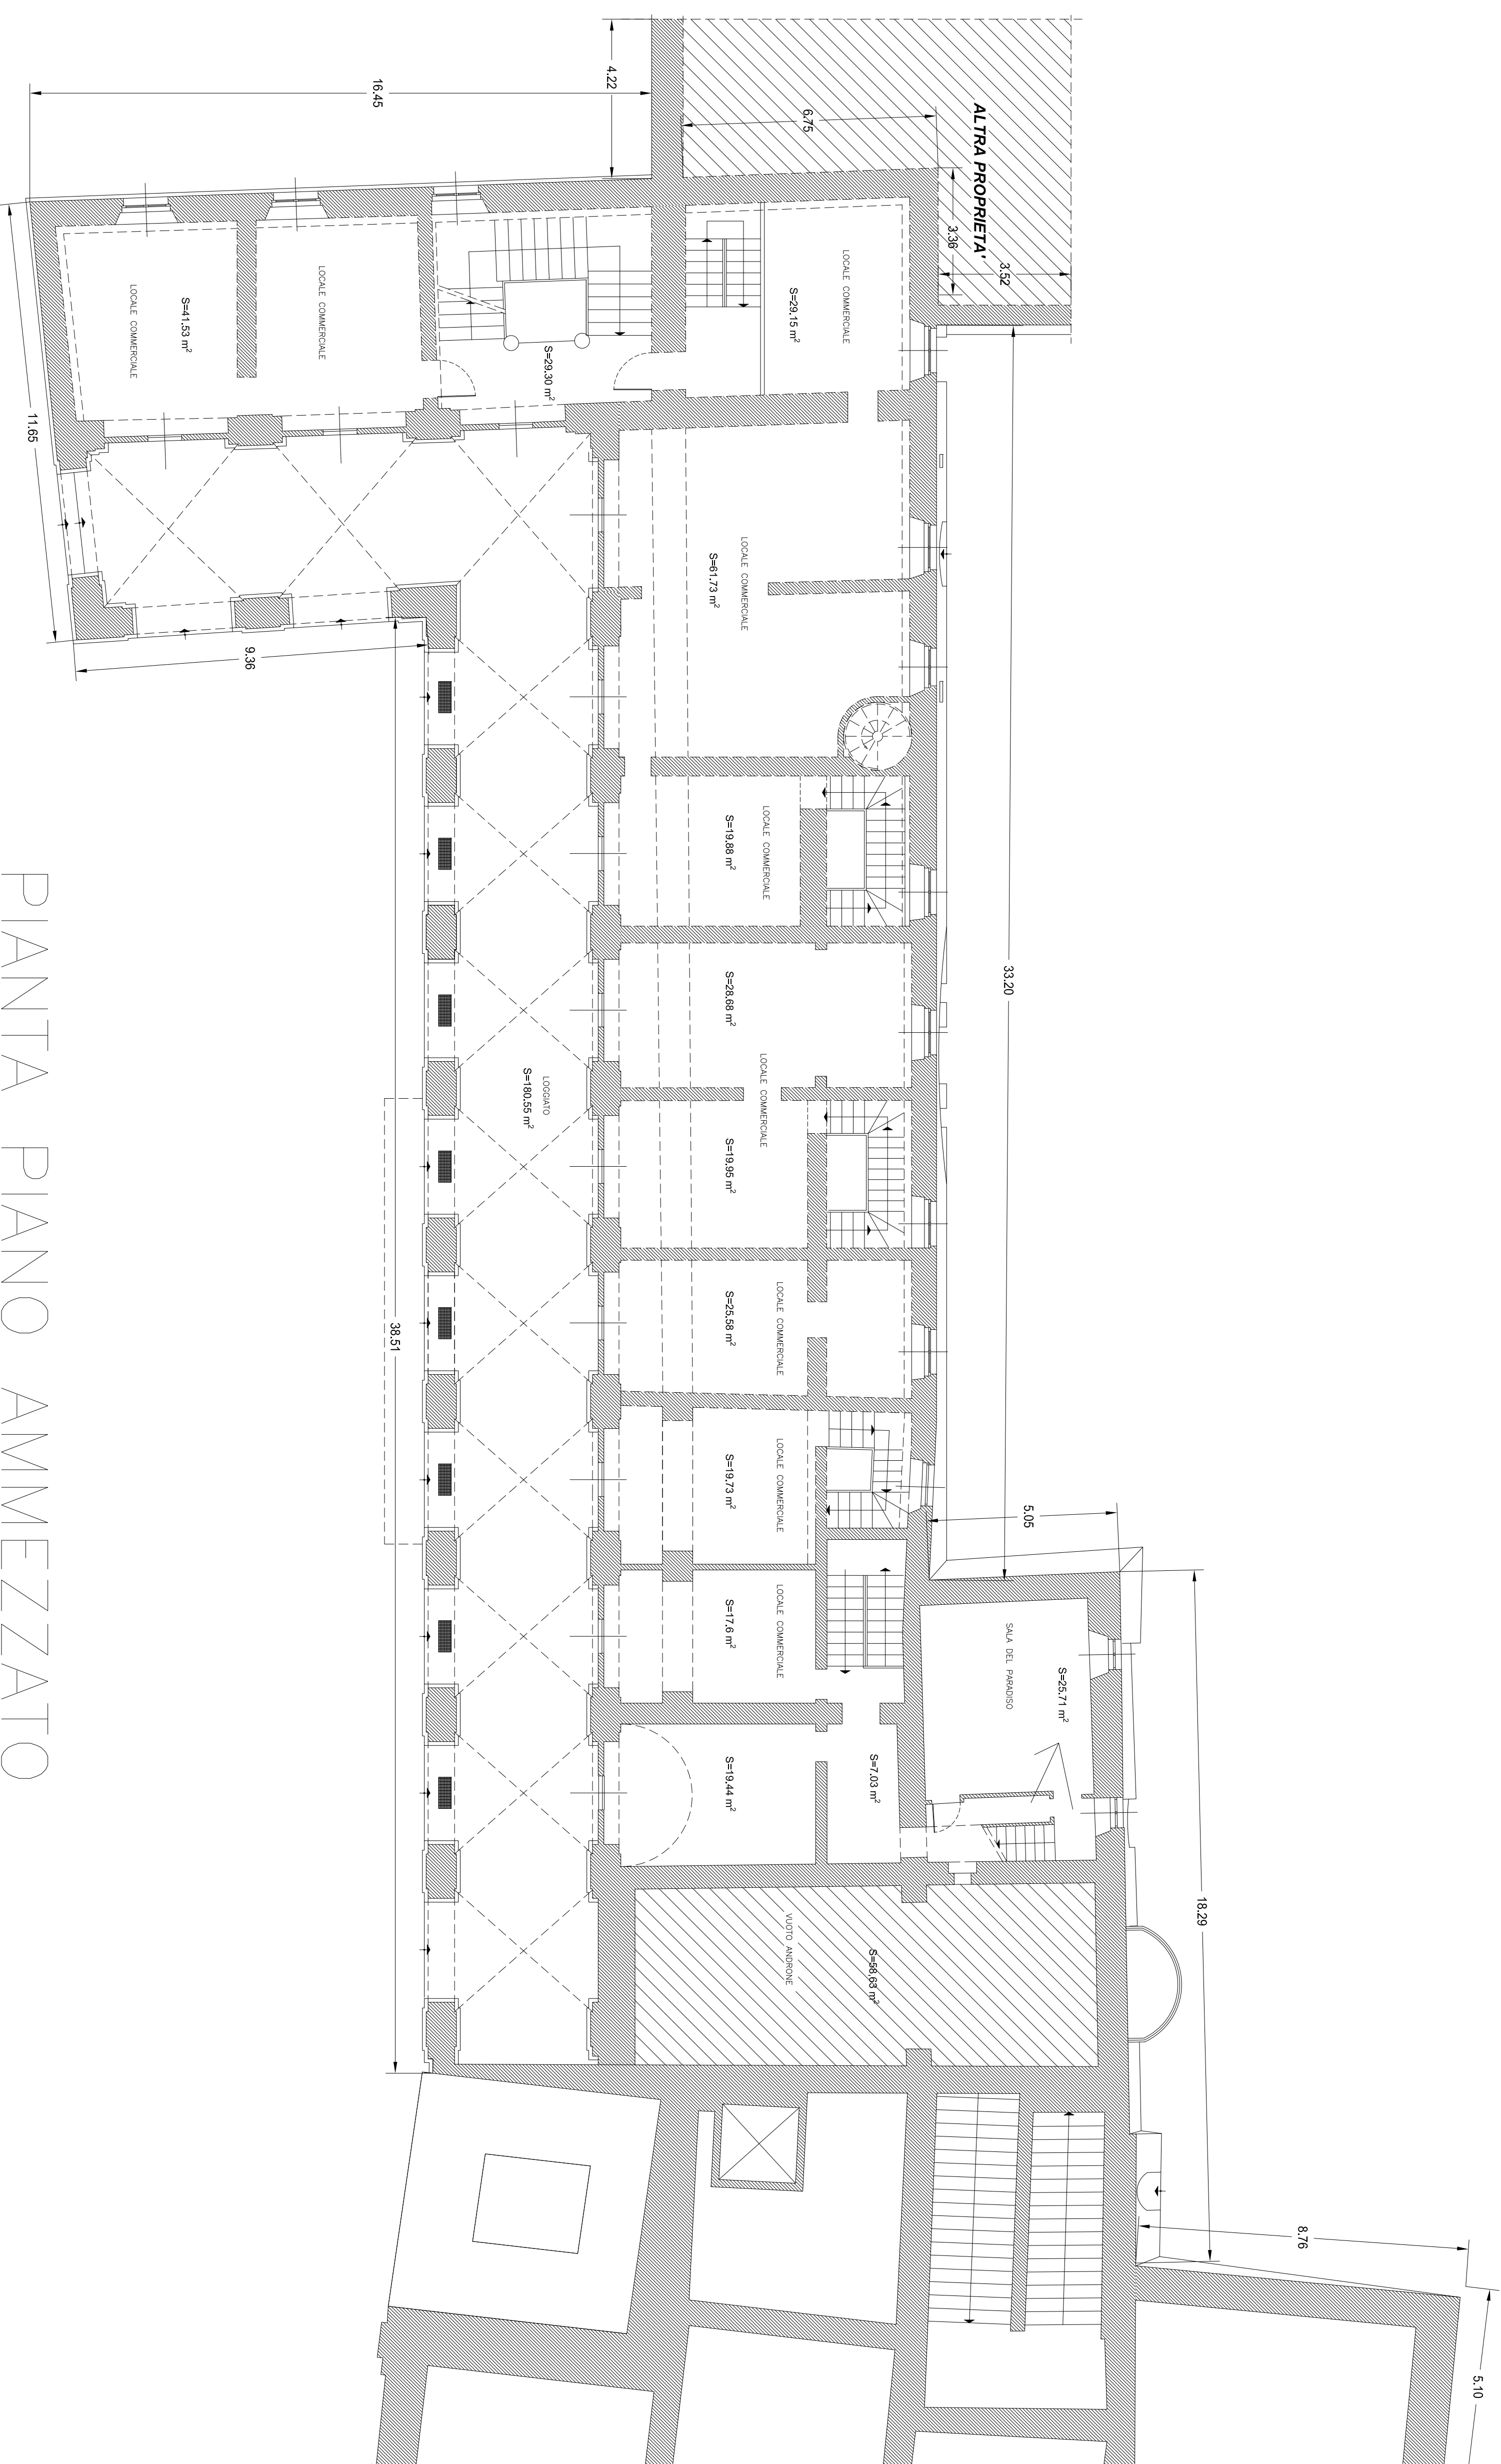

PIANTA PIANO TERRA

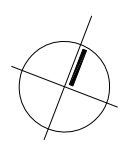

PIANTA PIANO AMMEZZATO