

COMUNE DI CALDAROLA

Provincia di Macerata

COMMITTENTE:

Comune di Calderola

GRUPPO DI PROGETTAZIONE:

Ing. Giorgio Del Brutto
Ing. Michele Colocci
Ing. Alex Grassi
Arch. Deborah Re

A4

UBICAZIONE: Piazza Vittorio Emanuele, n.13



PROGETTO DI FATTIBILITÀ, TECNICA ED ECONOMICA

ELABORATI:

- Prospetto ovest
- Prospetto nord

TAVOLA N.	OSSERVATORIO:
	Restauro e recupero funzionale con miglioramento simbolico Palazzo Pallotta.

RIF. CATASTALI
Foglio 7
Panoramico 93

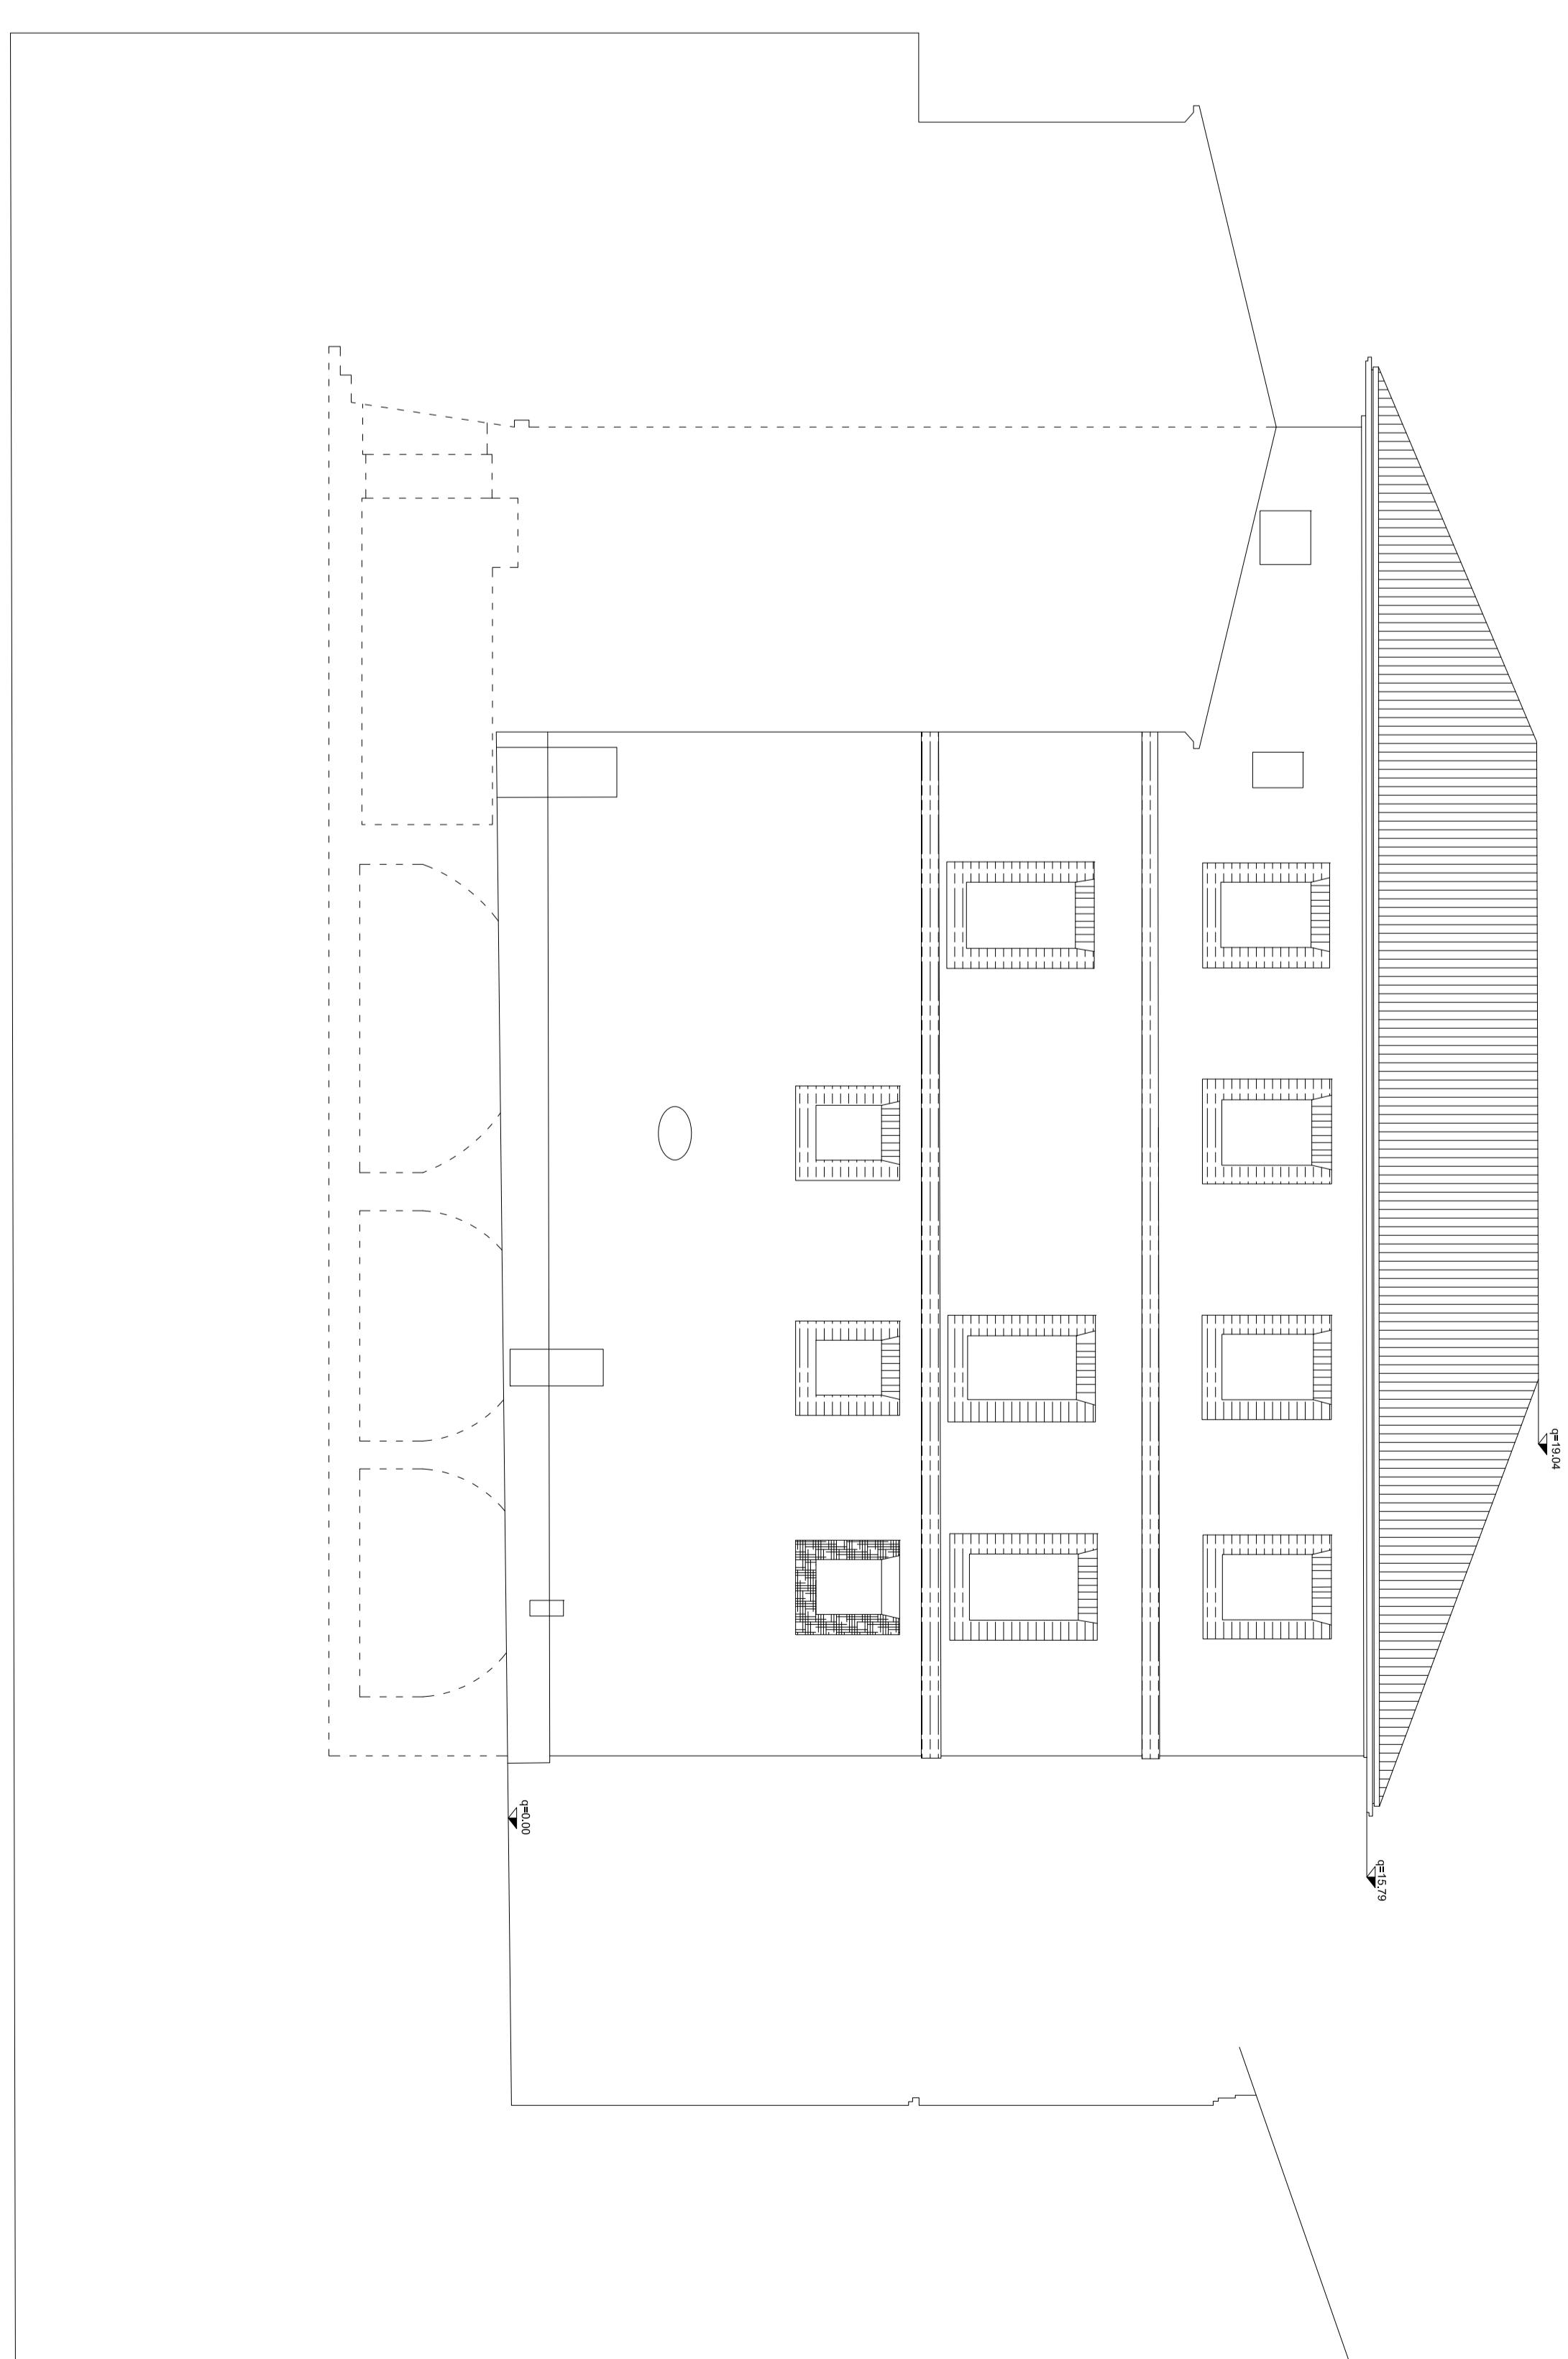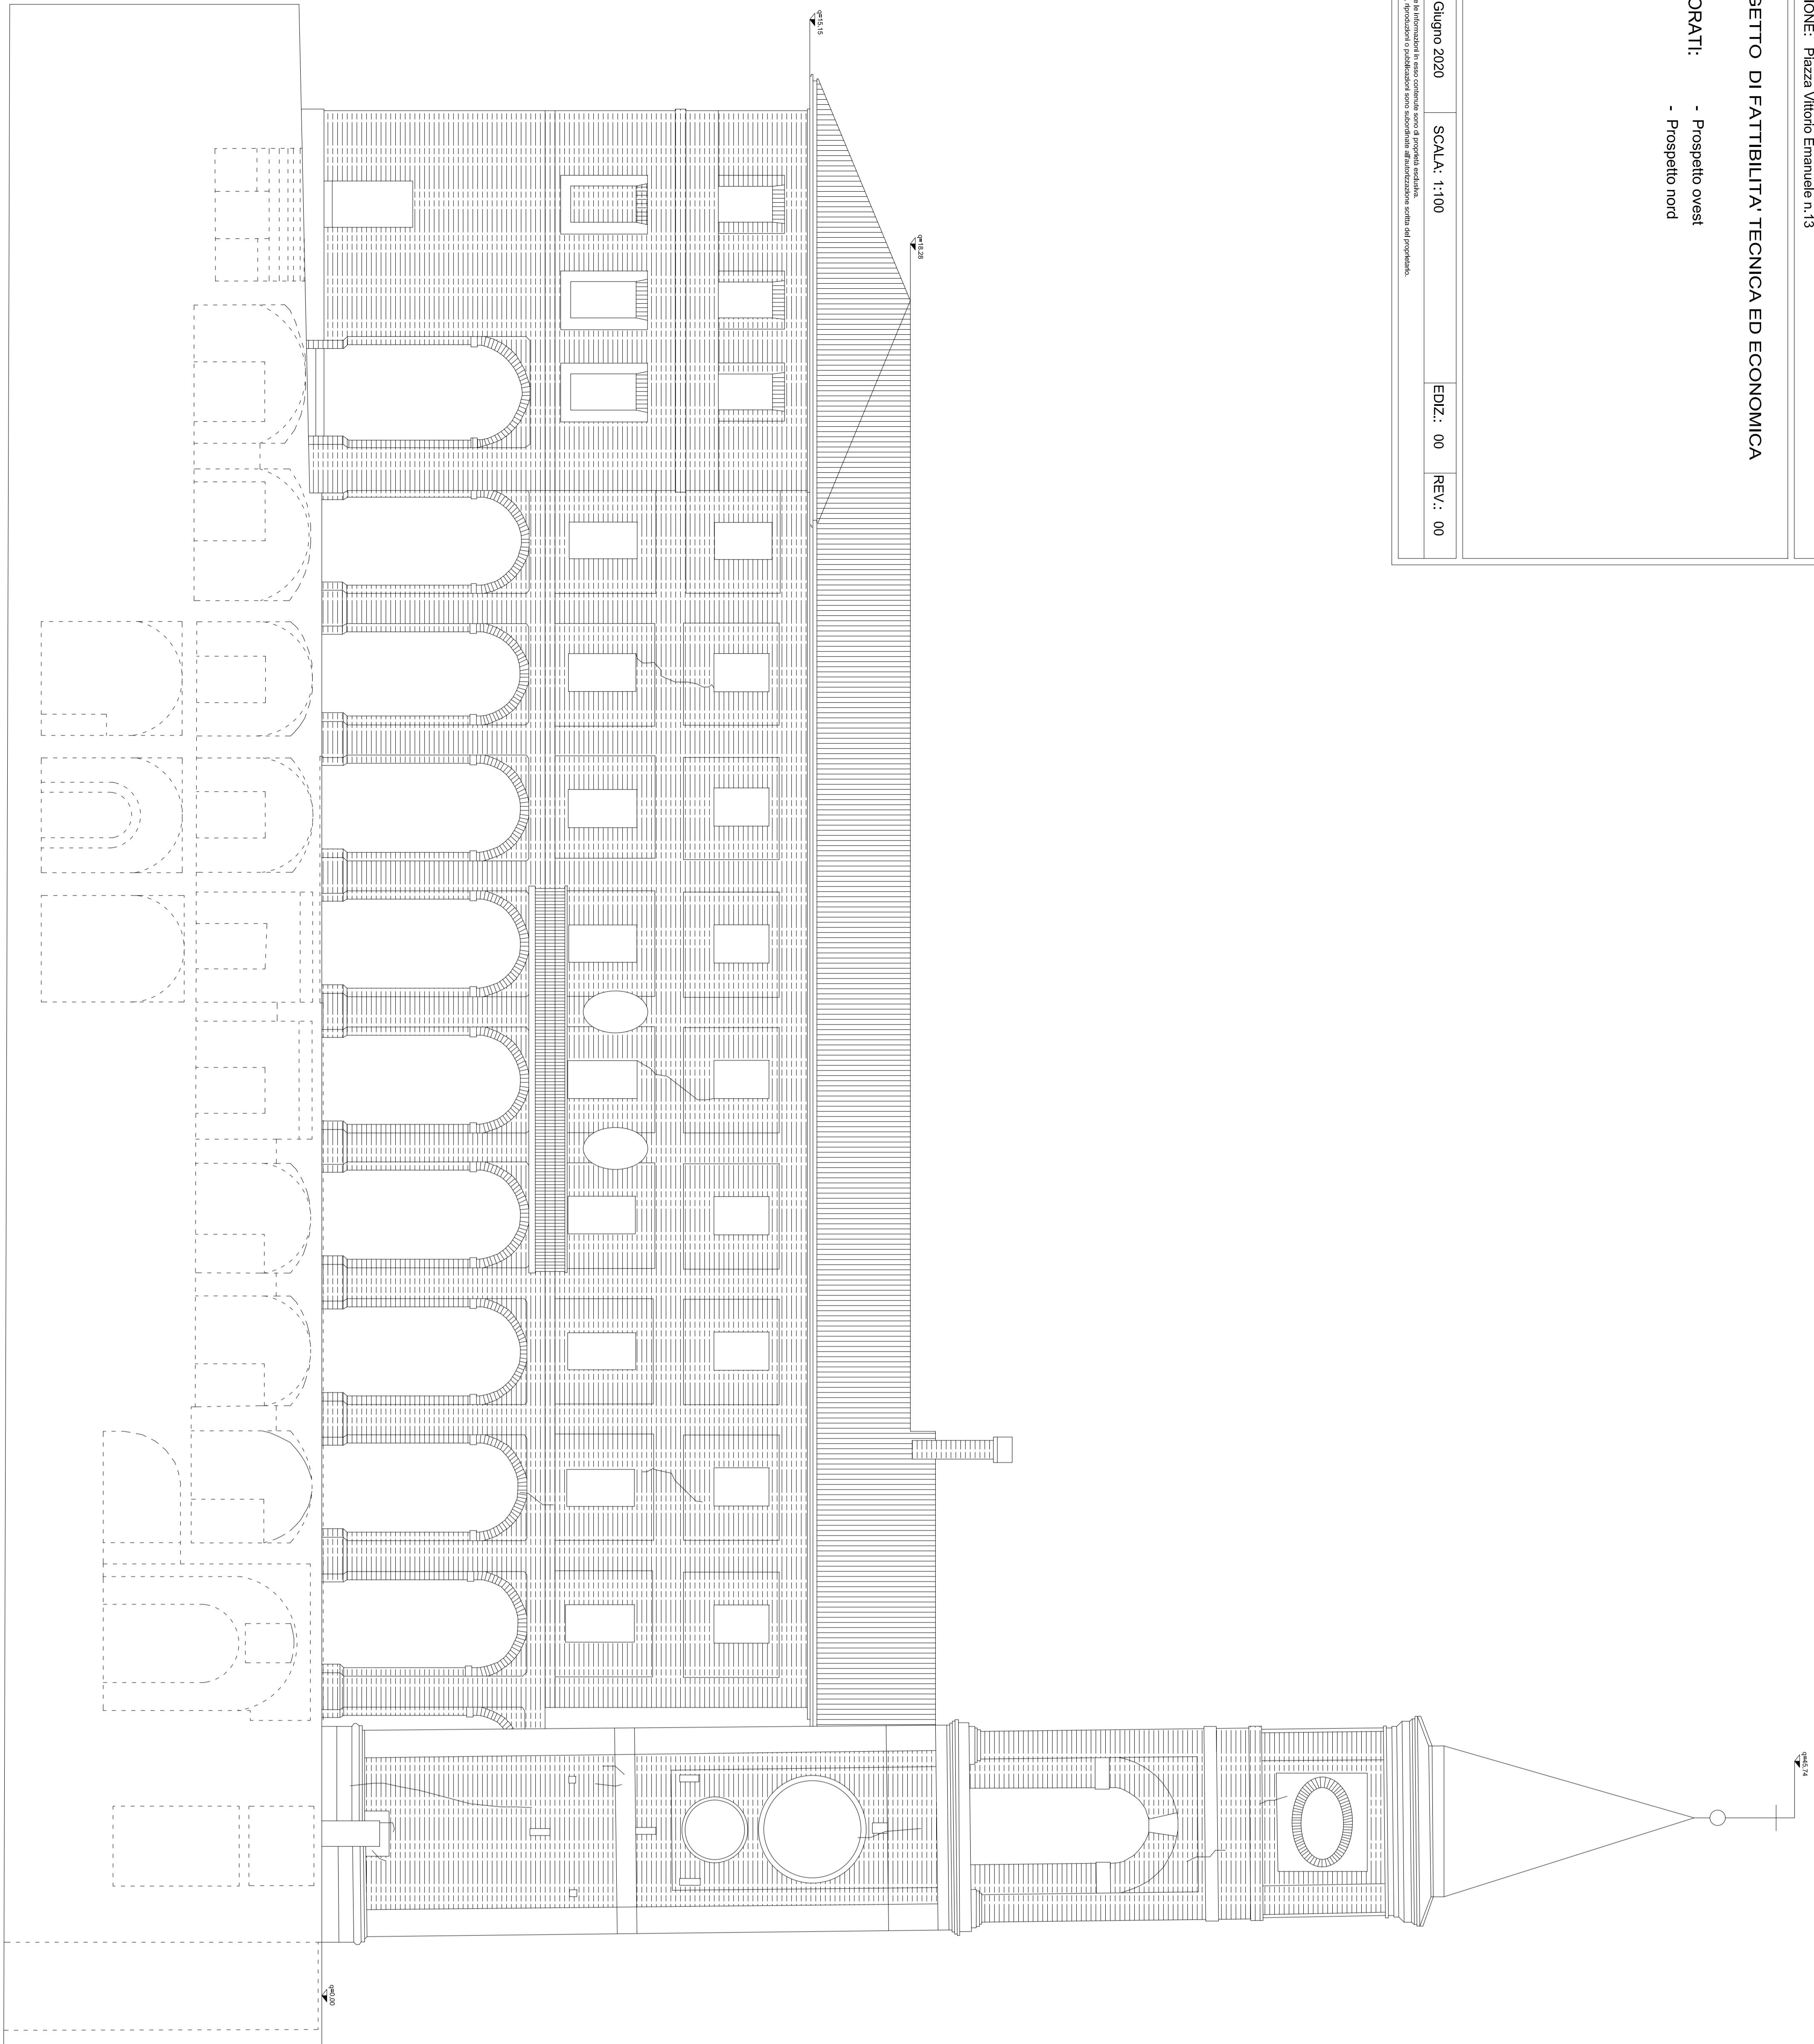

DATA: Giugno 2020 **SCALA:** 1:100 **EDIZ.:** 00 **REV.:** 00

È consigliabile la visualizzazione in 3D per una migliore interpretazione.
È vietata la riproduzione di questo documento senza autorizzazione all'autorizzatore della sua interpretazione.