

COMUNE DI CALDAROLA

Provincia di Macerata

COMMITTENTE:

Comune di Calderola

GRUPPO DI PROGETTAZIONE:

Ing. Giorgio Del Brutto
Ing. Michele Colocci
Ing. Alex Grassi
Arch. Deborah Re

13


PIANTE DI FATTIBILITÀ, TECNICA ED ECONOMICA
UBICAZIONE: Piazza Vittorio Emanuele n.13

PROGETTO DI FATTIBILITÀ, TECNICA ED ECONOMICA
TAVOLA N. OGGETTO: Restauro e recupero funzionale con miglioramento sismico Palazzo Pallotta.

ELABORATI: - Interventi pianta piano primo
- Interventi pianta piano secondo


RIF. CATASTALI
Foglio 7
Particella 93

LEGENDA	

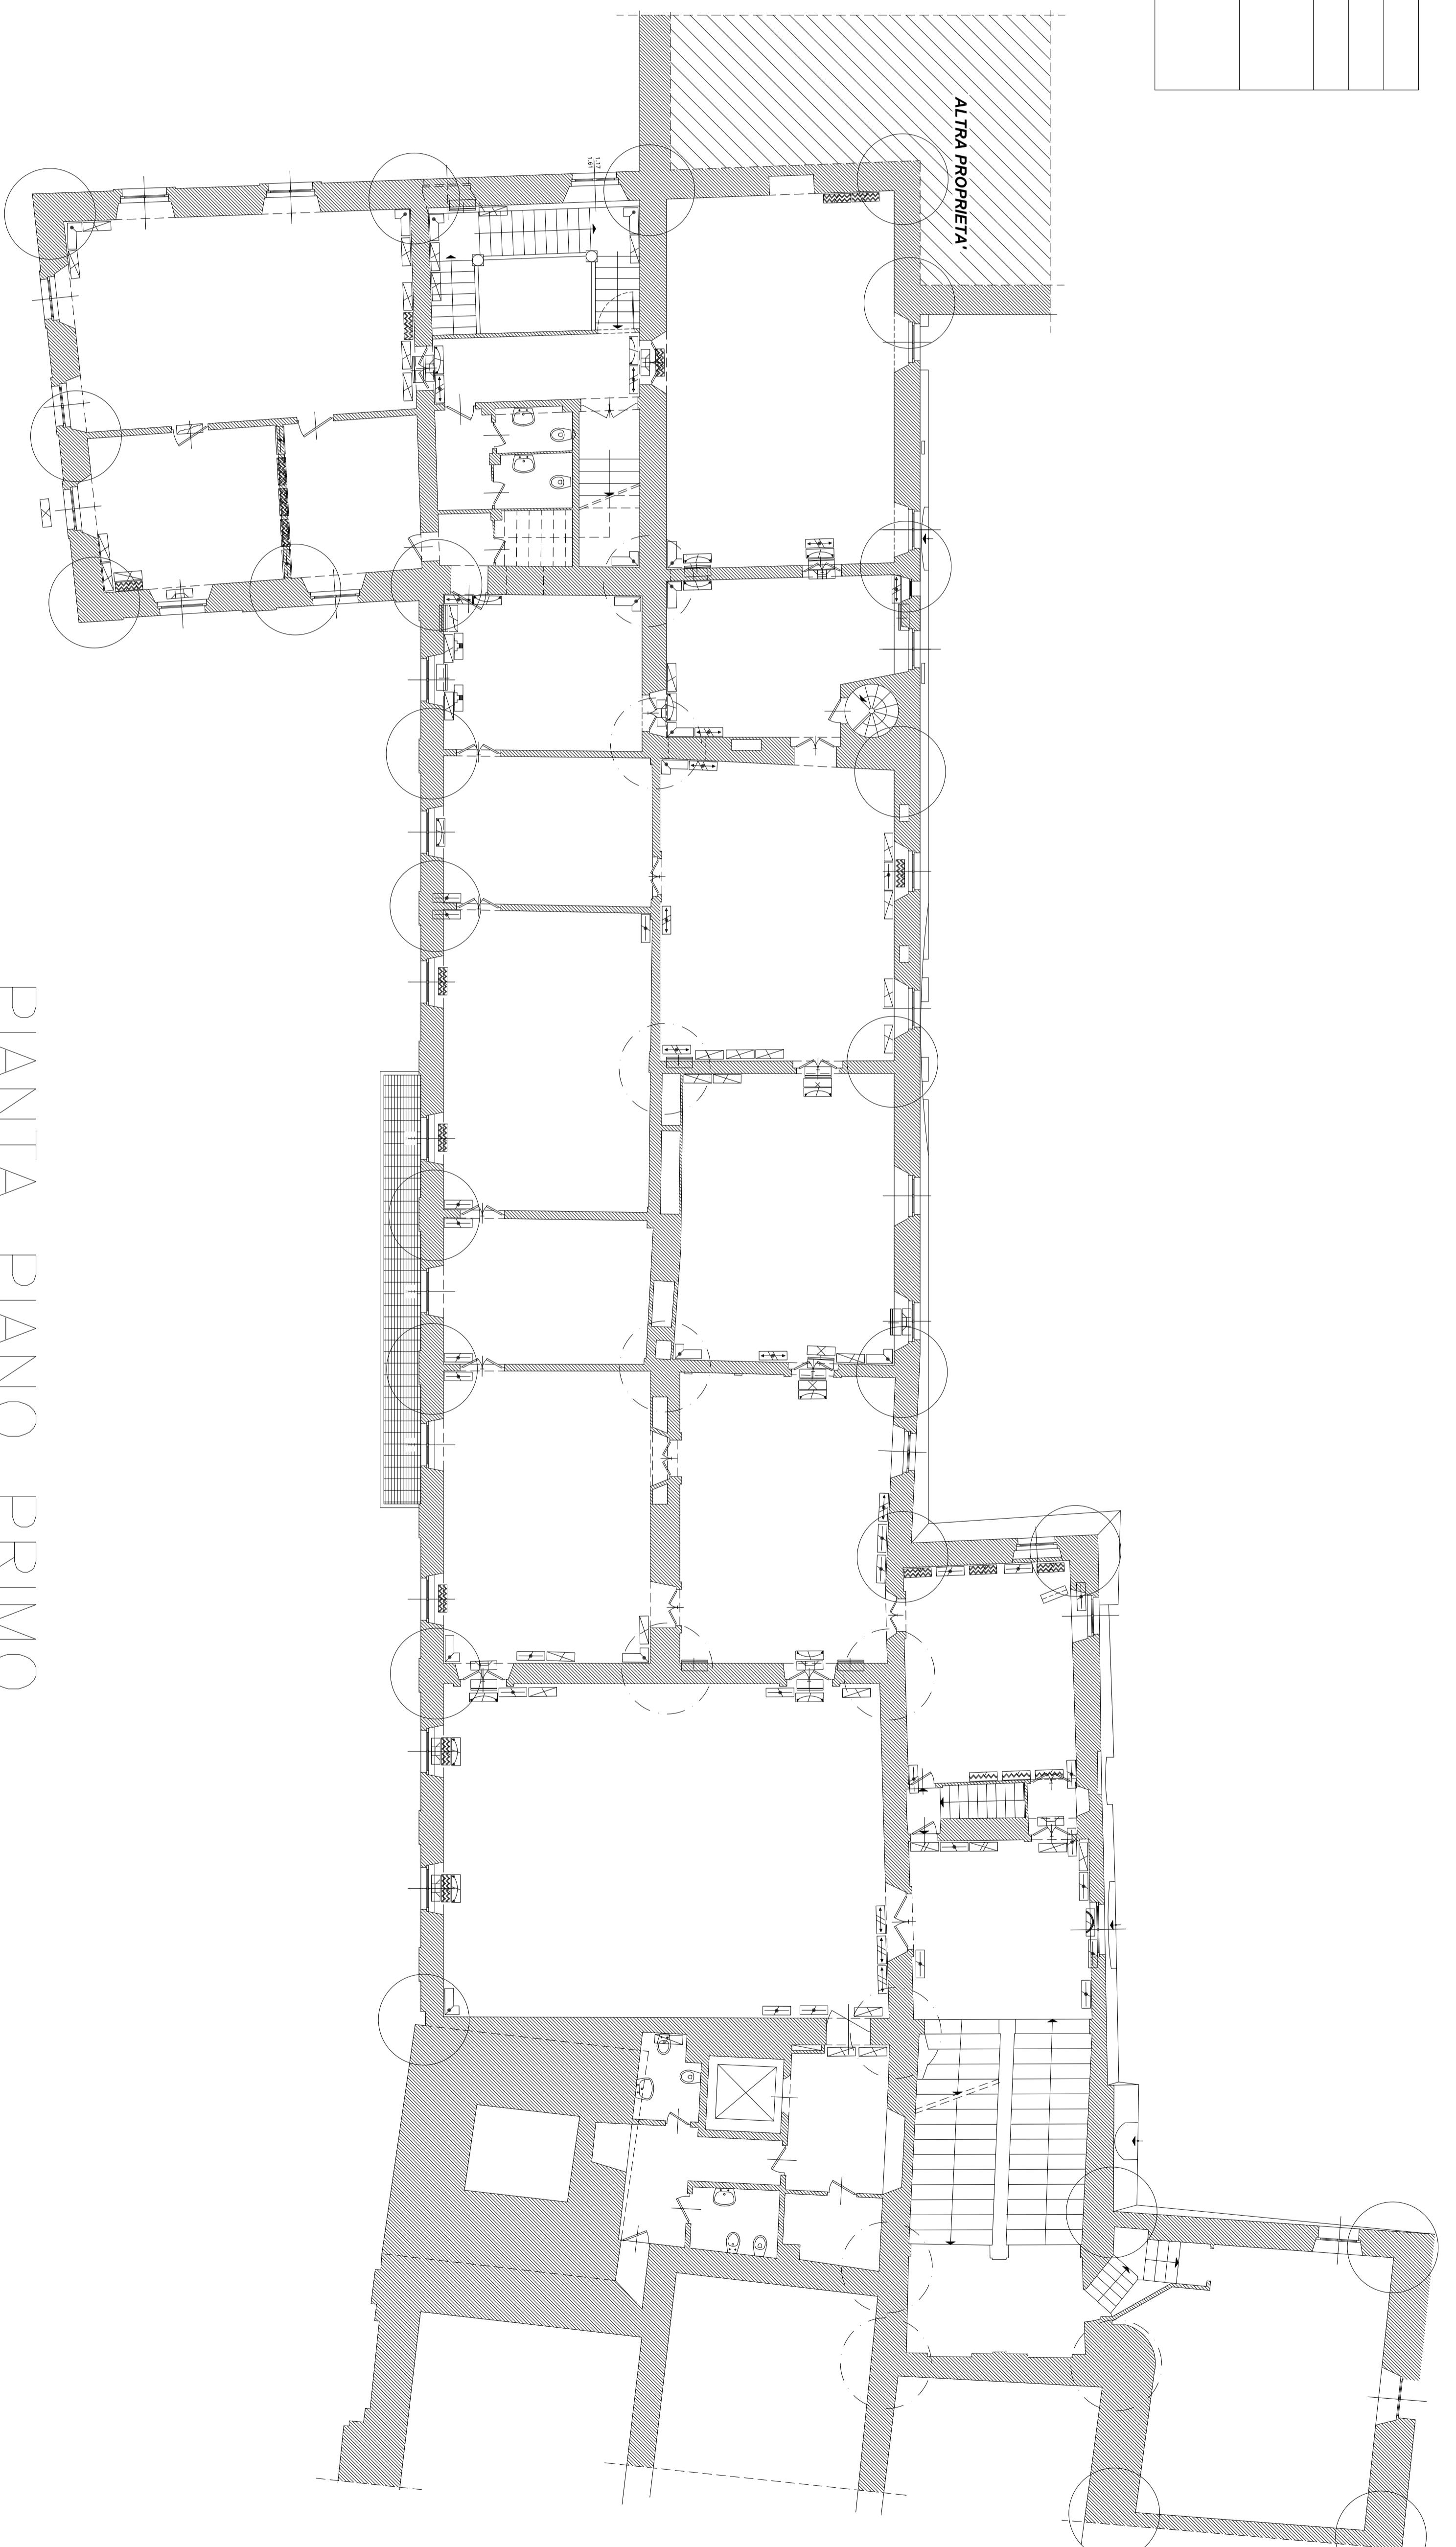

PIANTA PIANO PRIMO

LEGENDA	

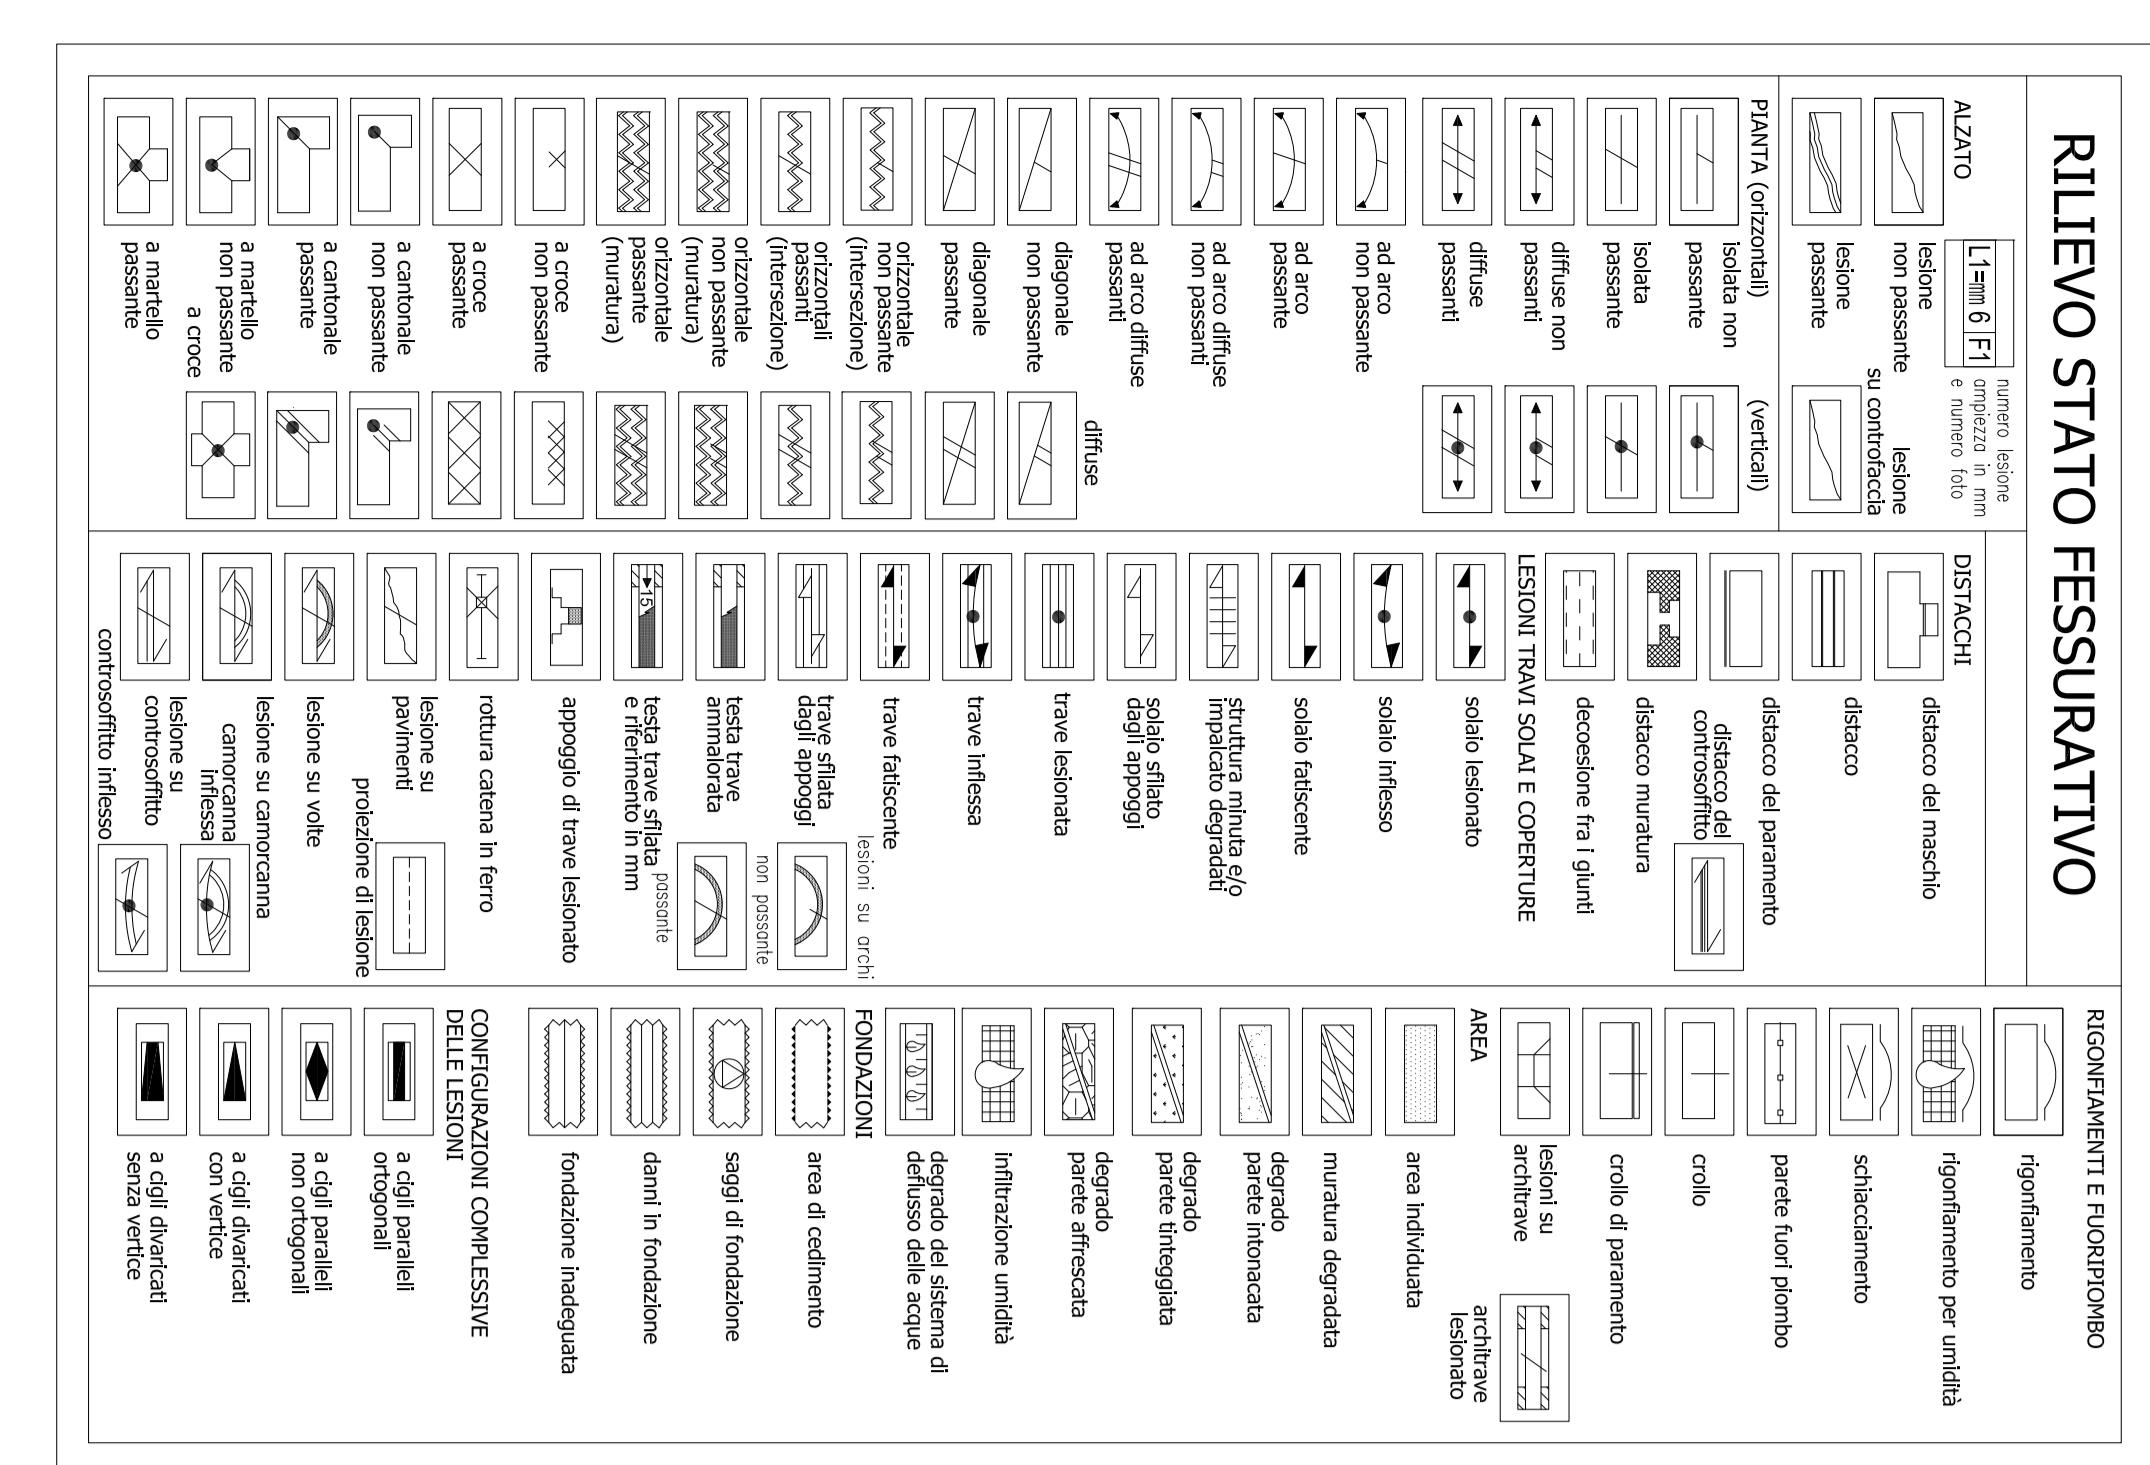

PIANTA PIANO SECONDO