

<b>ELABORATO PLANIMETRICO</b>	
Compilato da: Ricca Vincenzo	
Iscritto all'albo: Geometri	
Prov. Macerata	N. 598

Agenzia del Territorio  
**CATASTO FABBRICATI**  
Ufficio Provinciale di  
**Macerata**


Comune di Caldarola  
Sezione: Foglio: 16 Particella: 247

Protocollo n. MC0190375 del 18/09/2009  
Tipo Mappale n. 188461 del 16/09/2009

Dimostrazione grafica dei subaltri

Scala 1 : 500

Allegato all'Ordinanza n. 86 del 09/04/2018  
Edificio TEMPORANEAMENTE INAGIBILE  
F. 16 MAP. 247 SUB. 5 (parte)

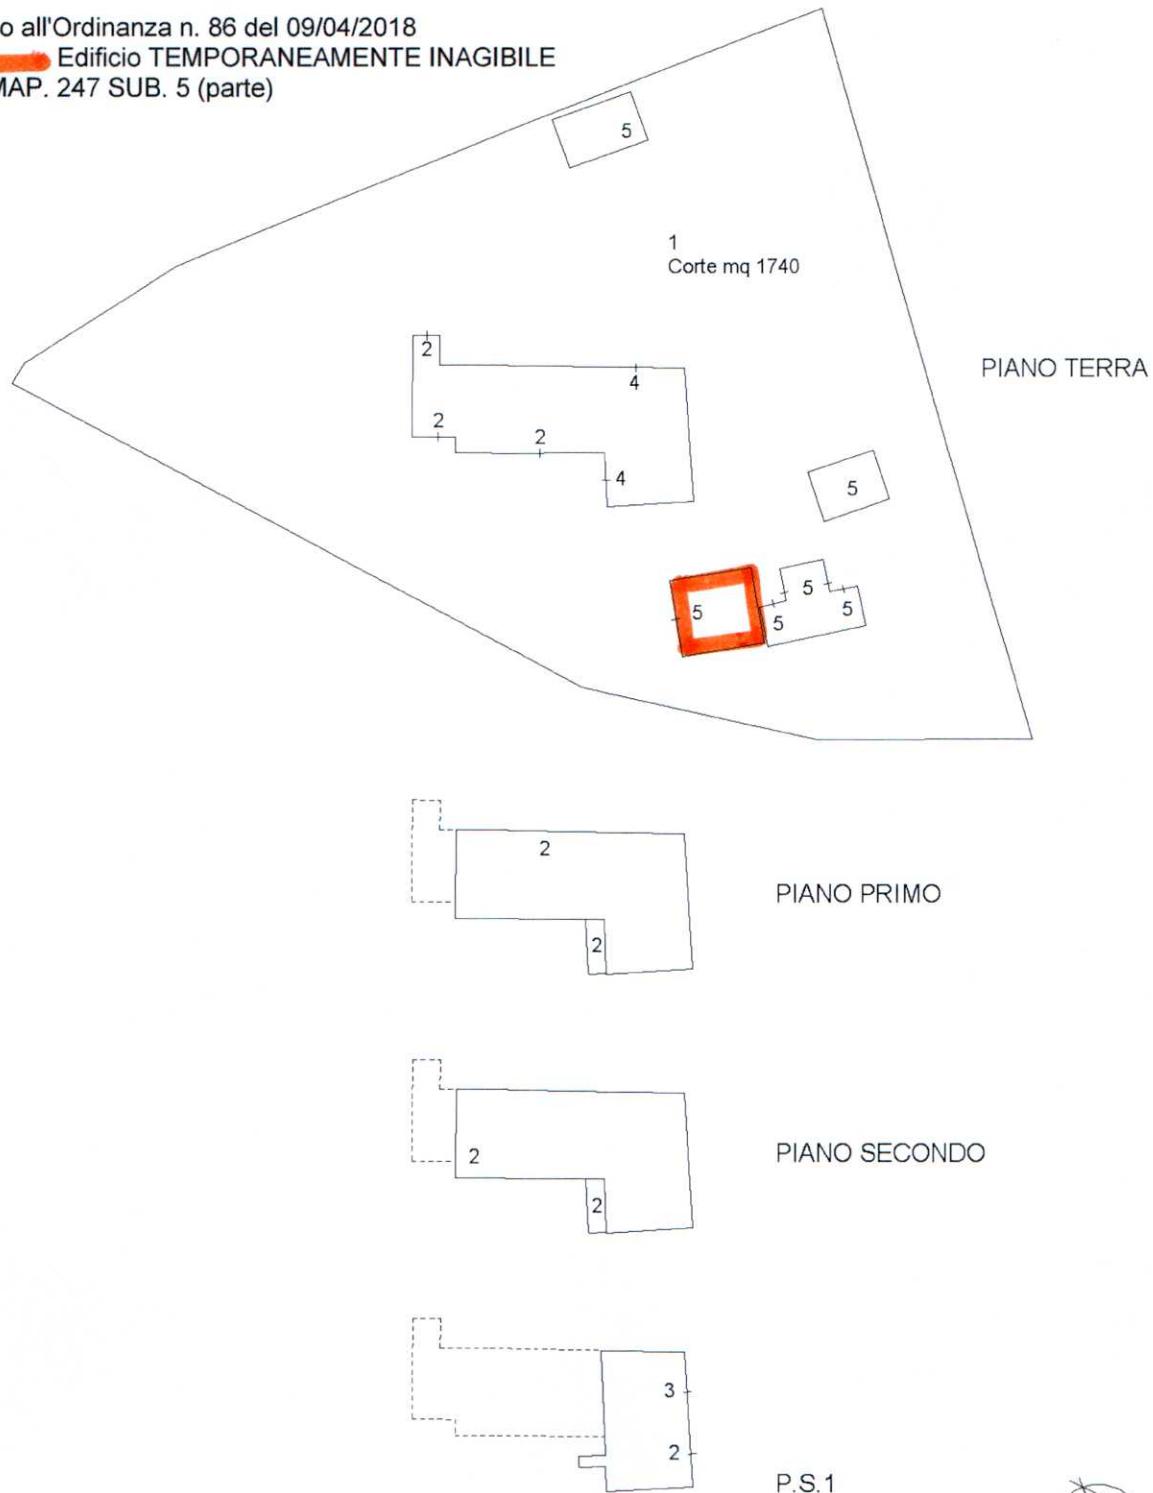

Ultima planimetria in atti

Data: 09/04/2018 - n. T187807 - Richiedente: Telematico

Totale schede: 1 - Formato di acquisizione: A4(210x297) - Formato stampa richiesto: A4(210x297) - Fattore di scala non utilizzabile