

# COMUNE DI CALDAROLA

## Provincia di Macerata


COMMITTENTE:	Comune di Calderola
TECNICO RILEVATORE:	ing. Andrea Spinaci
TAVOLA N.	OGGETTO:
A	INTERVENTI URGENTI PER ALLESTIMENTO SCUOLA TEMPORANEA PRESSO L'IMMOBILE MILLECOLORI S.R.L. RILIEVO DELLO STATO DI FATTO
	RIF. CATASTALI
	Foglio 2
	Particelle 922

## PROGETTO ARCHITETTONICO


**ELABORATI:** ELABORATO ARCHITETTONICO  
- Rilievo dello Stato di Fatto

DATA: Aprile 2019	SCALA:	EDIZ.: 00	REV.: 00
COMUNE DI CALDAROLA Settore Urbanistica - LL.PP. - Edilizia Privata	P.zza Vittorio Emanuele 13- 62010 Calderola (MC) tel 0733/905529 - fax 0733/905808 e-mail : <a href="mailto:ufficiotecnico@caldarola.sinp.net">ufficiotecnico@caldarola.sinp.net</a> pec : <a href="mailto:ufficiotecnico@pec.comune.caldarola.mc.it">ufficiotecnico@pec.comune.caldarola.mc.it</a> C.F. / P.IVA 00217240431		

**FABBRICATO Prop. MILLECOLORI srl  
RILIEVO DELLO DI FATTO - Scala 1:100**

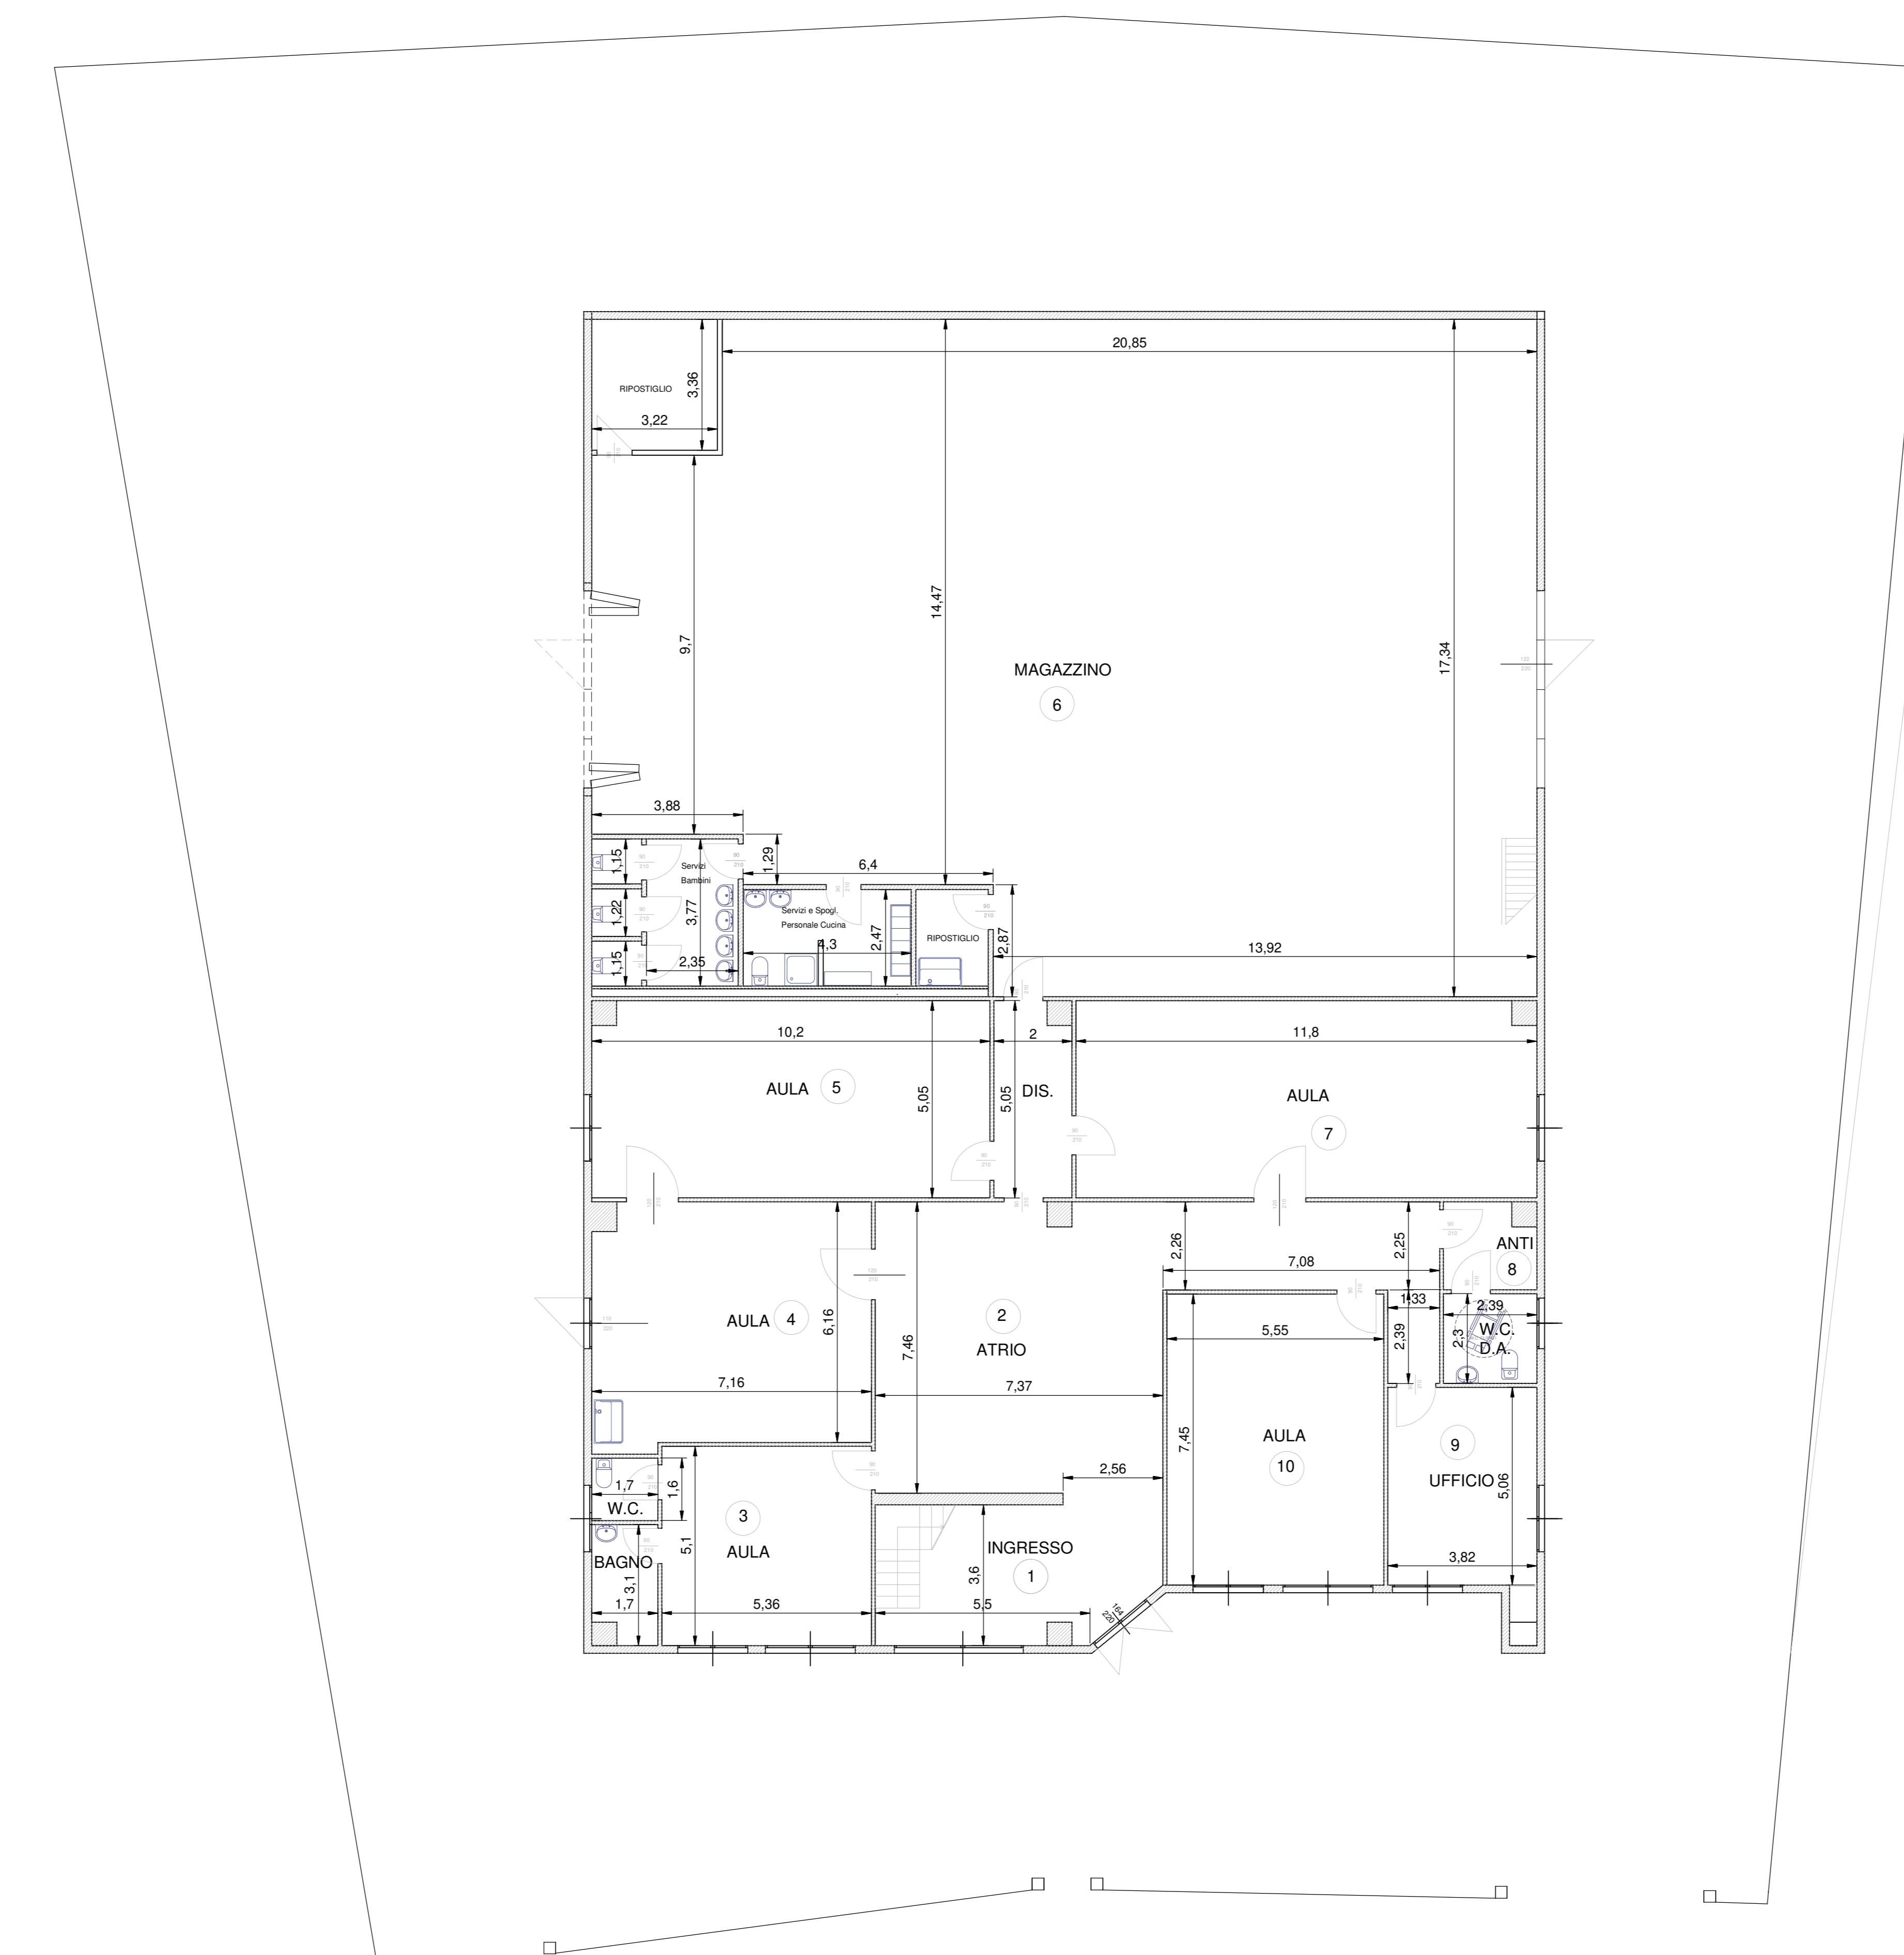

# PIANO TERI

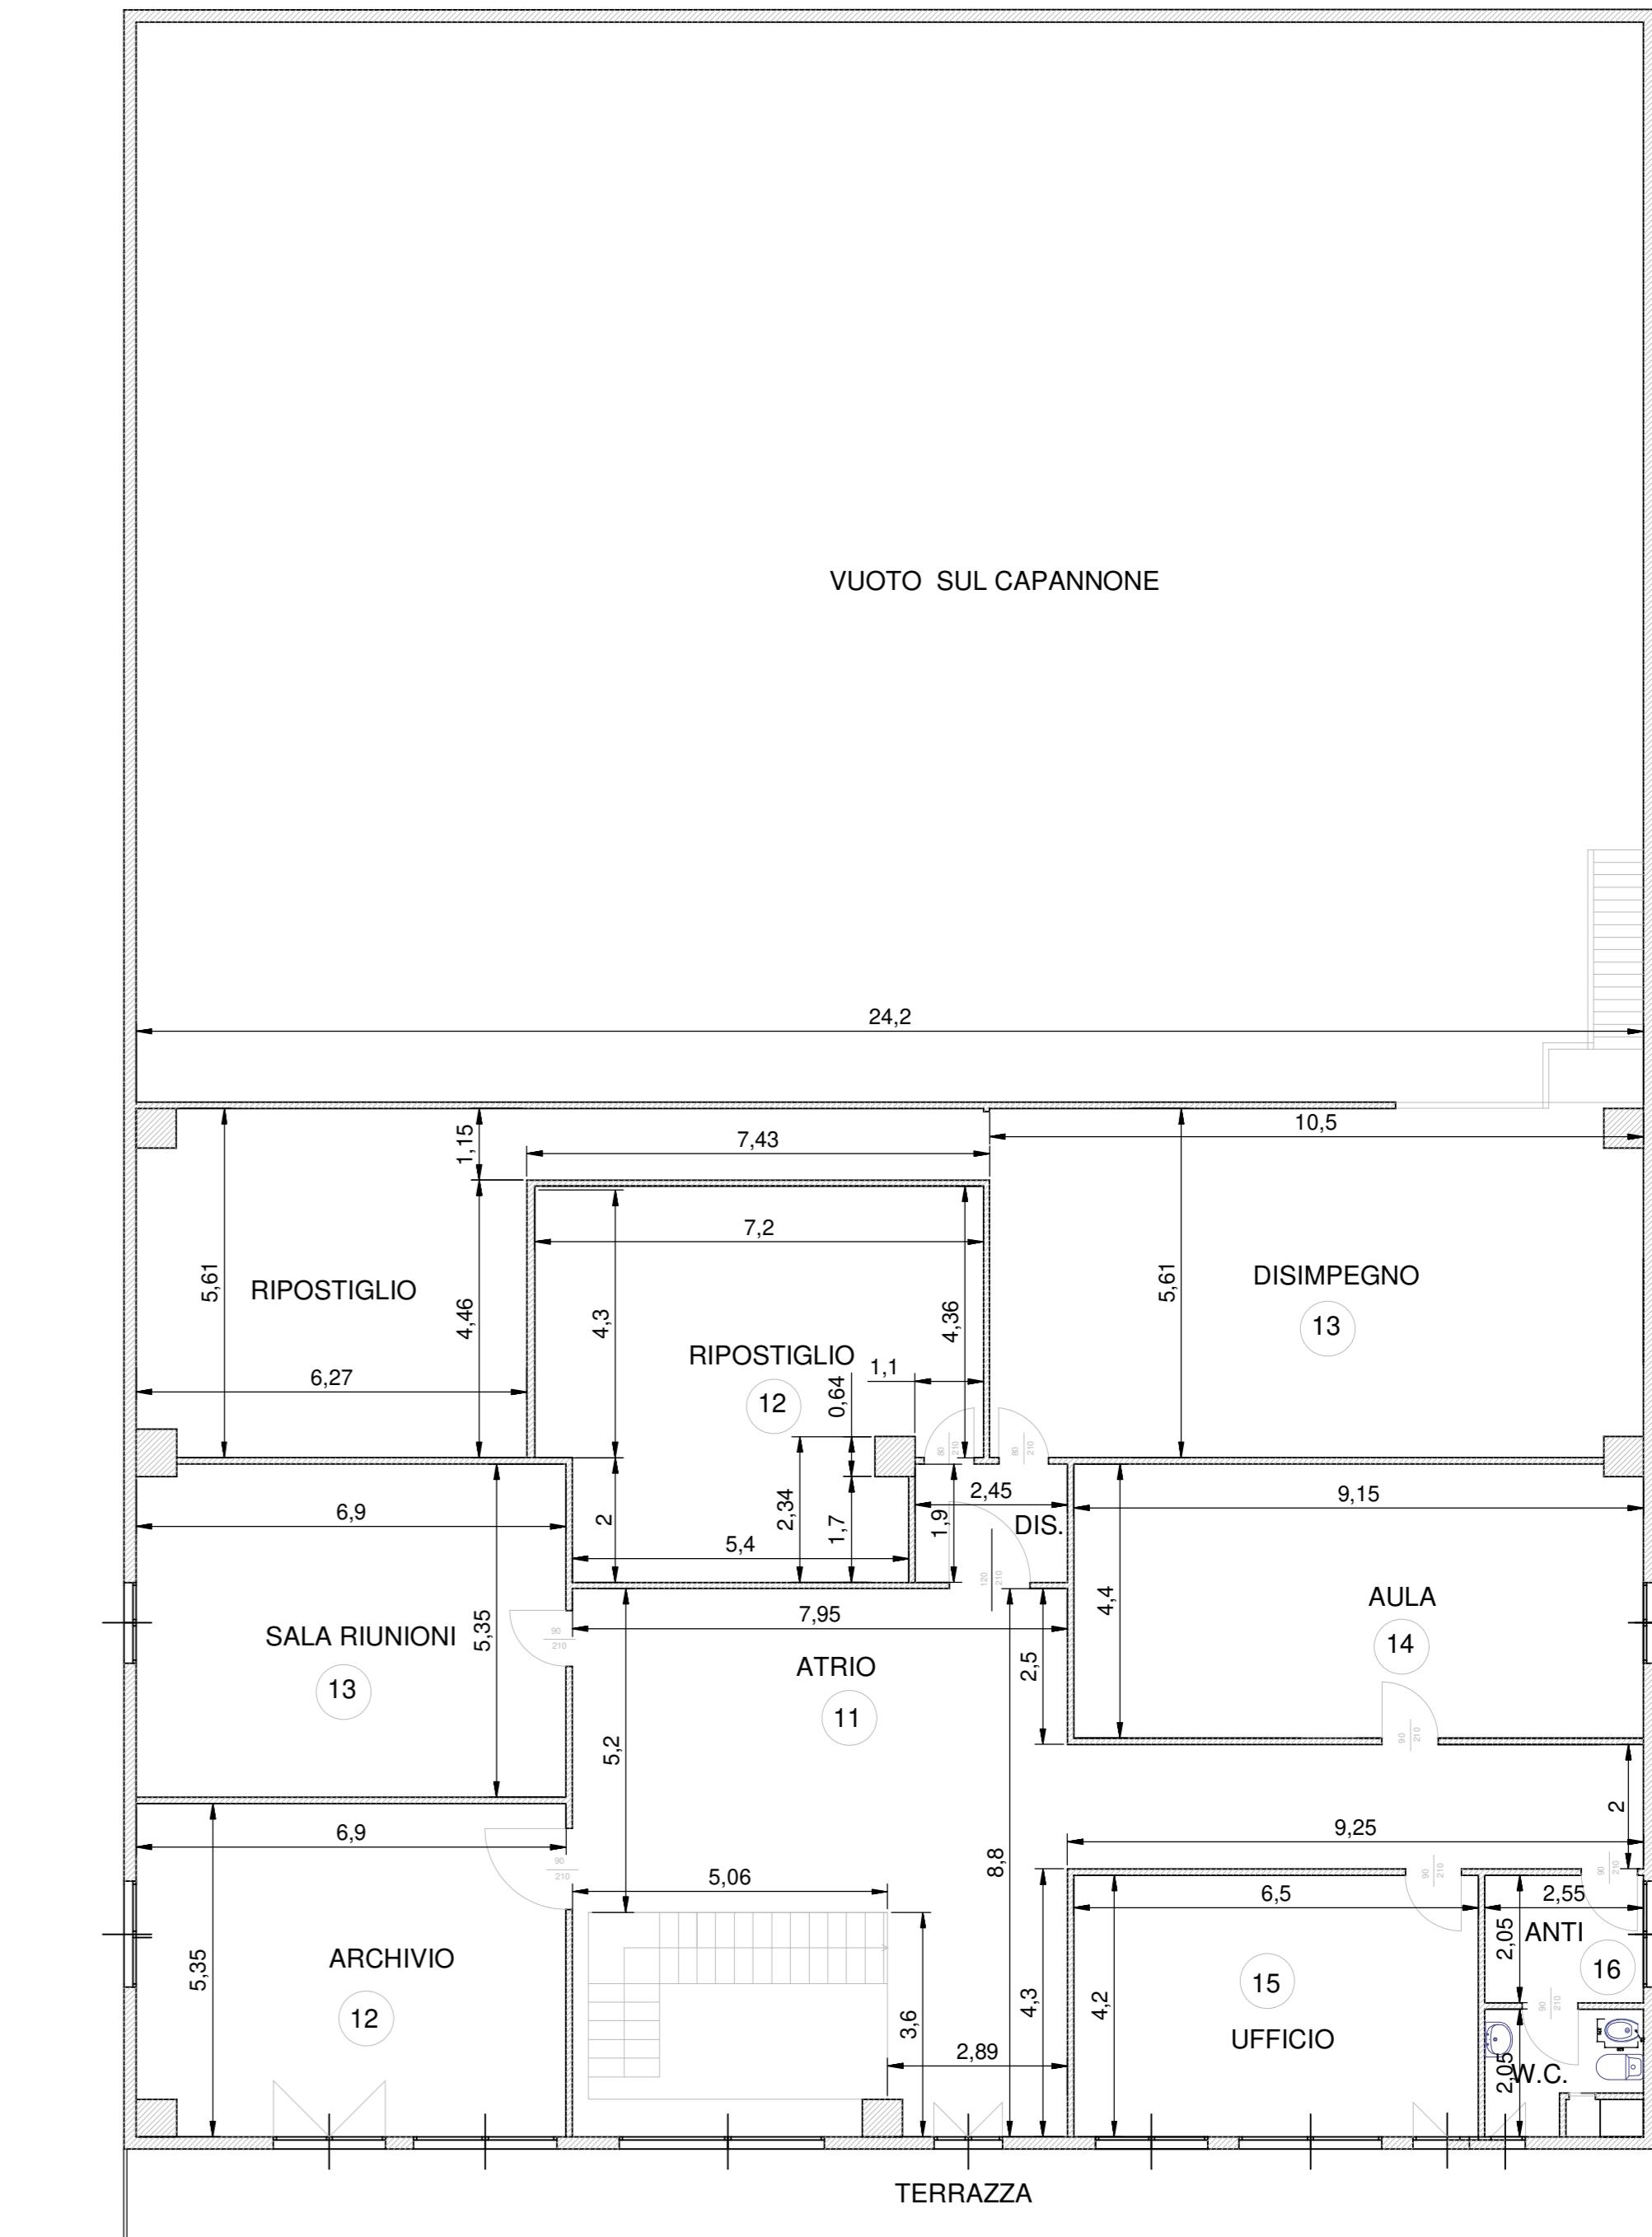

# PIANO PRIMO