



Foto 1



Foto 2



Foto 3




Foto 4




Foto 5



Foto 6

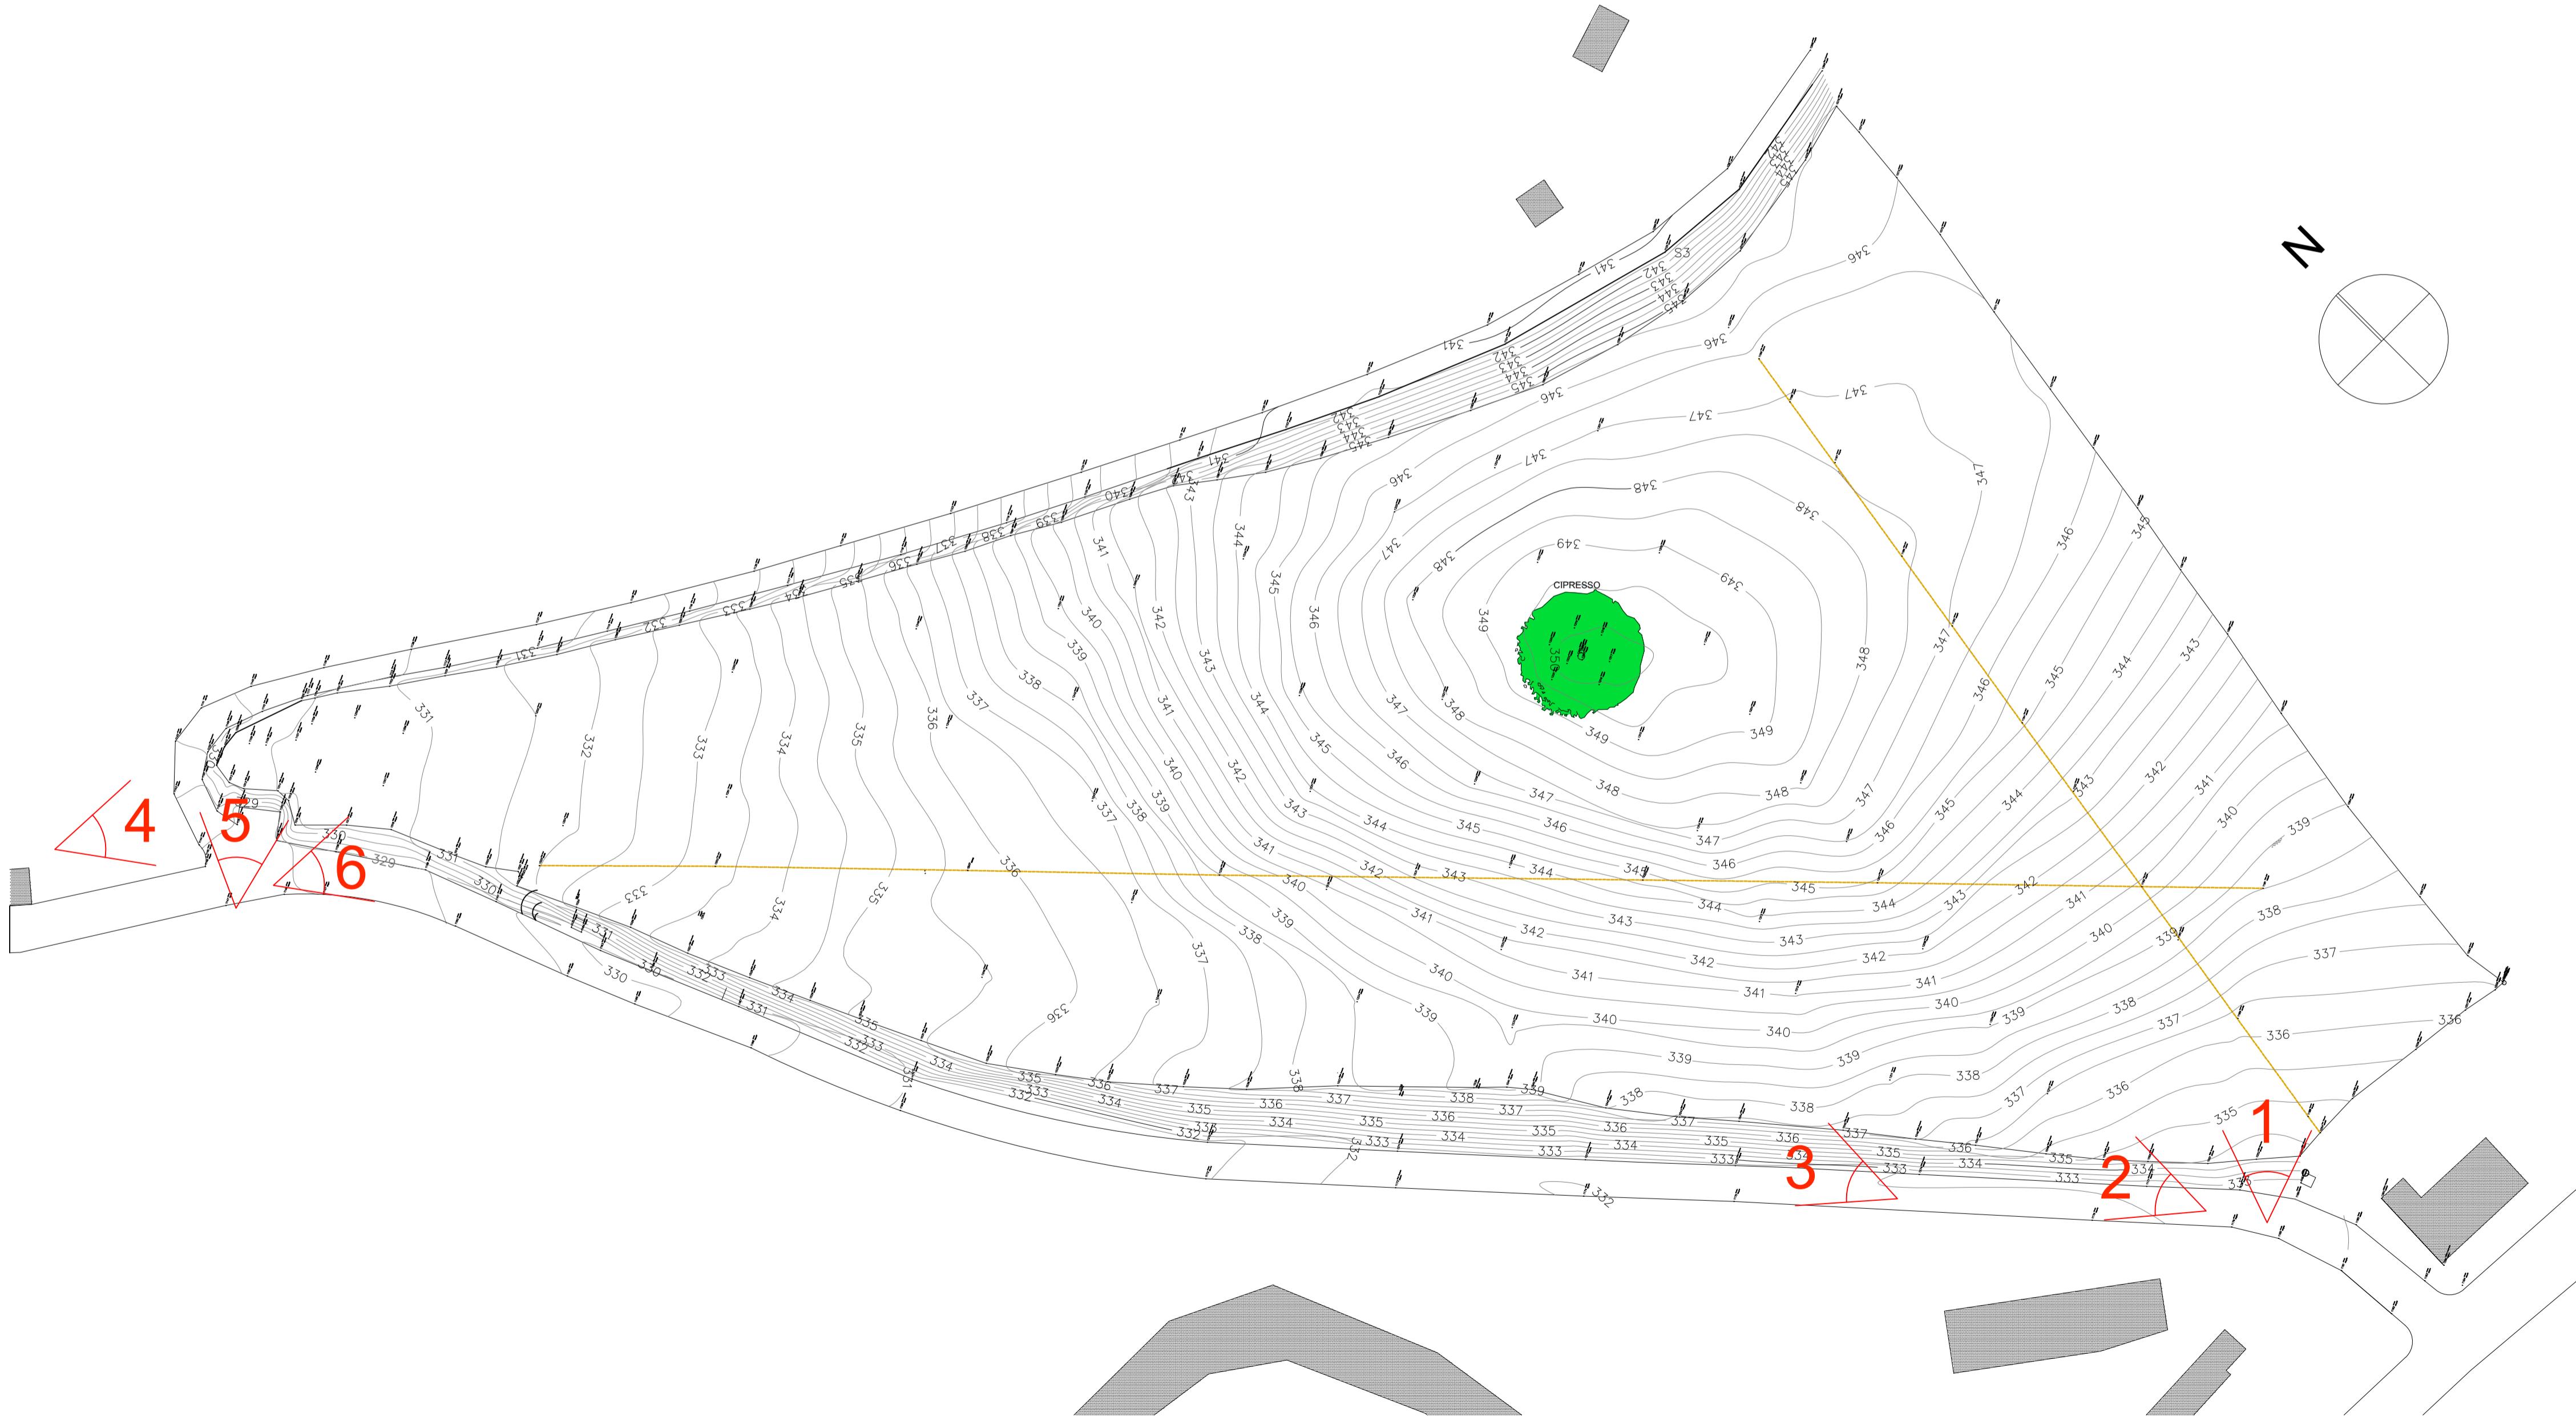

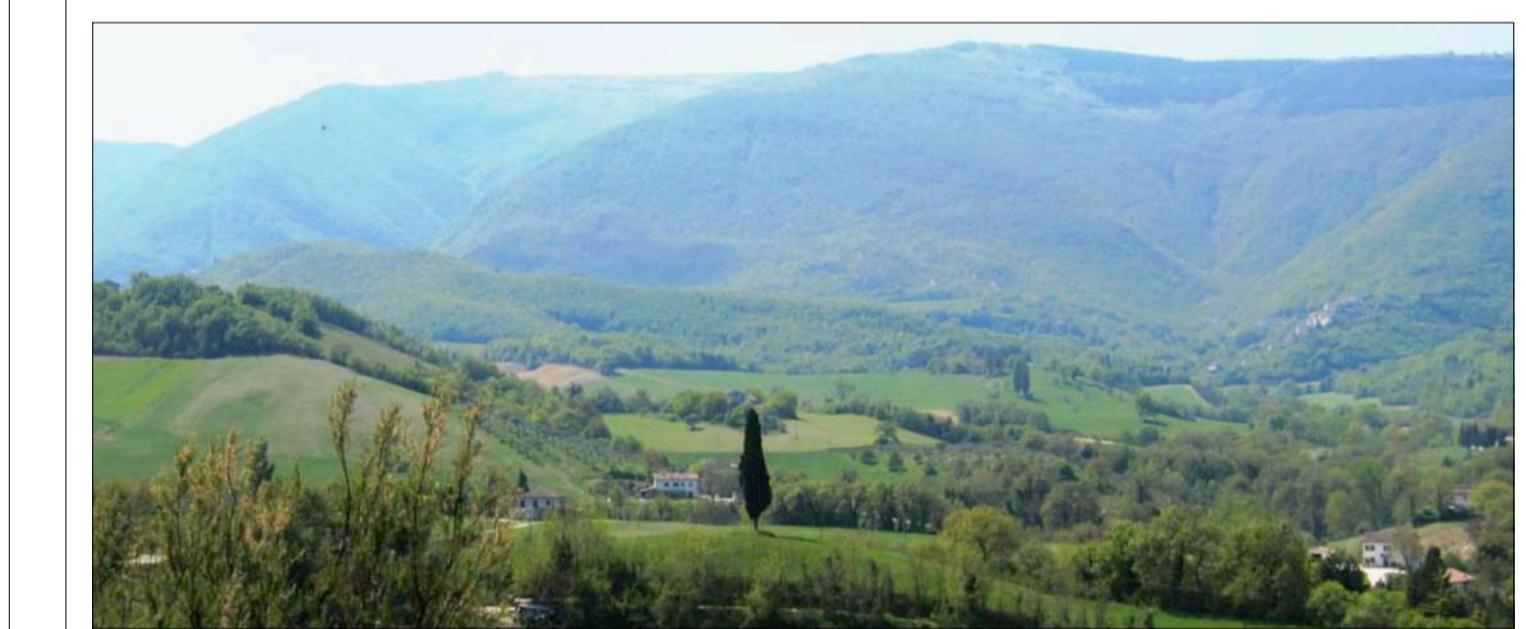PROVINCIA: MACERATA	COMUNE: CALDAROLA	REGIONE: MARCHE
		
OGGETTO: PIANO DI LOTTIZZAZIONE ZONA C2 LOC. PIANDEBUSSI		RICHIEDENTE: PUCCIARELLI FRANCESCO
		PROGETTISTA: FRANCESCO PRINCIPI architetto
UBICAZIONE LOC. PIANDEBUSSI		COLLABORATORE: MARCO LEONARDI geometra
ELABORATO - DOCUMENTAZIONE FOTOGRAFICA - PLANIMETRIA CON INDICAZIONE DEI PUNTI DI VISTA FOTOGRAFICI		
REV. N. 01 del 07_05_2018	REV. N.	RAPPORTO 1: 500
REV. N.	REV. N.	TAVOLA
REV. N.	REV. N.	DATA GENNAIO 2019
IL PRESENTE ELABORATO NON POTRA' PER LE VIGENTI LEGGI, ESSERE RIPRODOTTO, CONSEGNATO A TERZI O UTILIZZATO PER SCOPI DIVERSI DA QUELLO DI DESTINAZIONE, SENZA PREVIA AUTORIZZAZIONE DEL PROGETTISTA CHE NE DETINE LA PROPRIETA'.		