

R1



R2



R3



R4



R5



R6



R7




R8



R9



R10

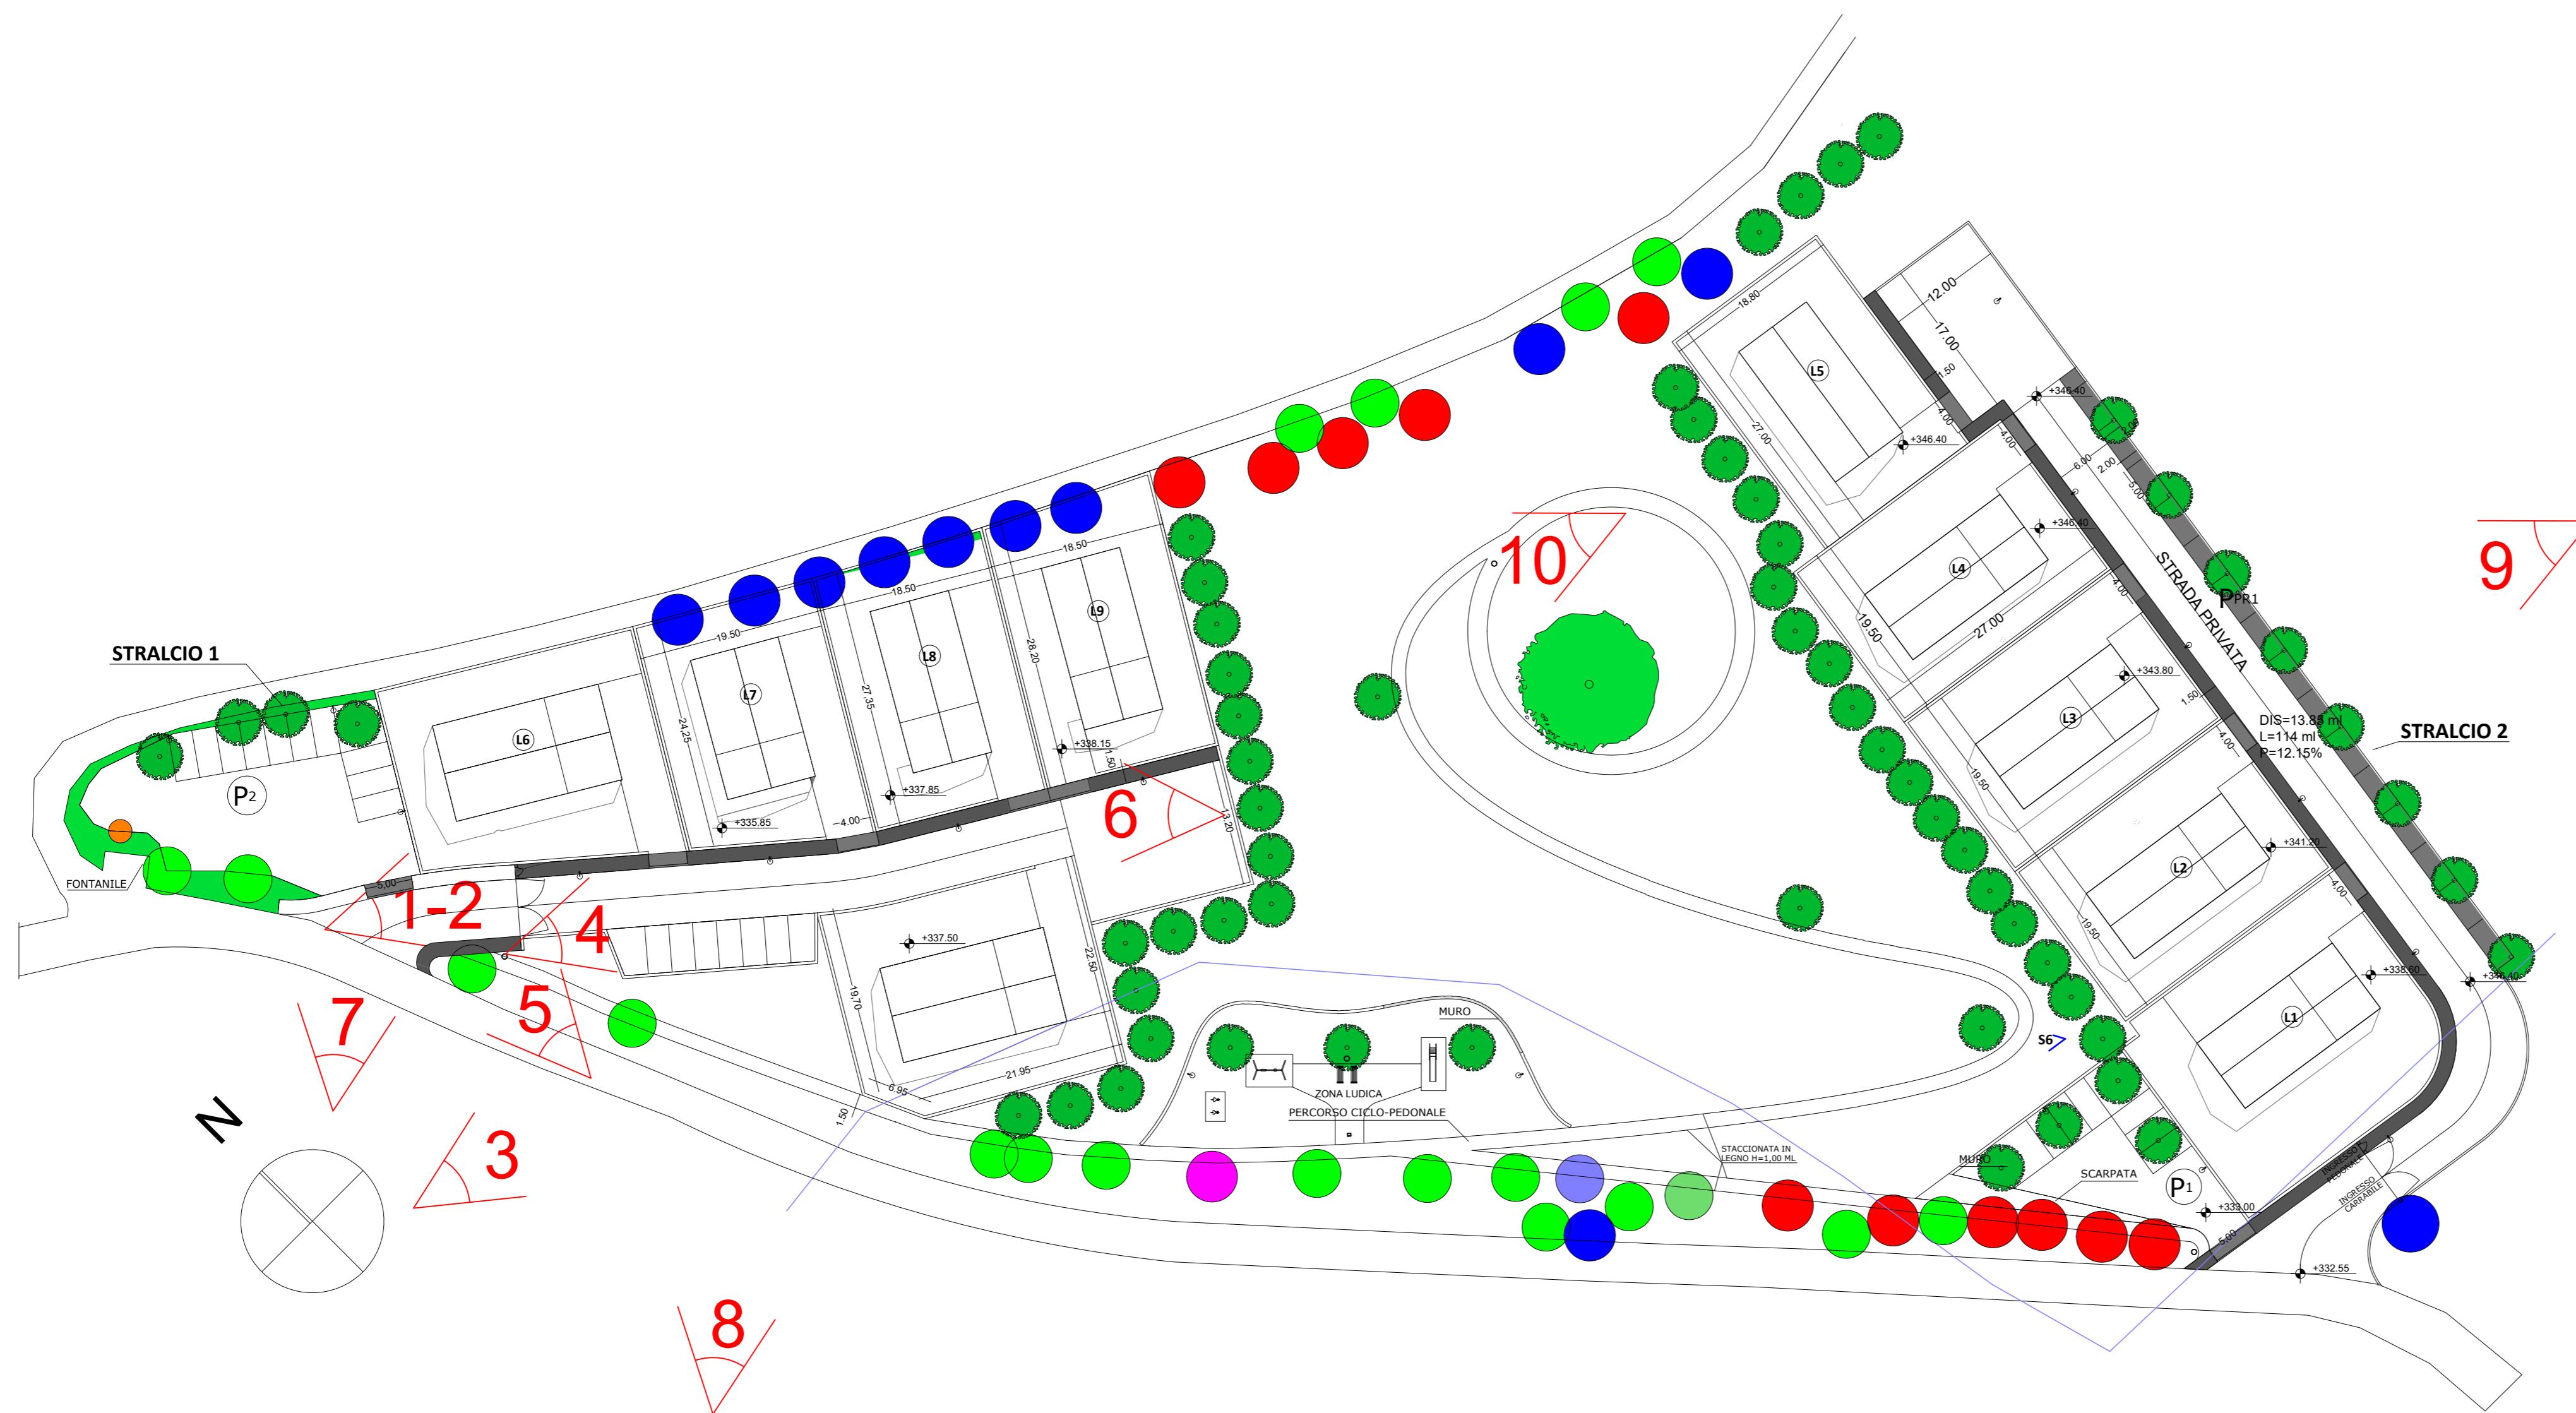

PROVINCIA: MACERATA	COMUNE: CALDAROLA	REGIONE: MARCHE
OGGETTO: PIANO DI LOTTIZZAZIONE ZONA C2 LOC. PIANDEBUSSI		RICHIEDENTE: PUCCIARELLI FRANCESCO
STUDIO DI ARCHITETTURA Arch. Francesco Principi Via Tina Maria Lorenzoni, 7 62100 Macerata (MC) CF: PRNFC71R03E783G P.IVA: 01427120439 Tel. e Fax (+39)0733.521150 Ordine APP di MC - Architetto n.360 Email: architettoprincipi@gmail.com PEC: francesco.principi@archiworlpec.it		PROGETTISTA:
COLLABORATORE: MARCO LEONARDI geometra		
ELABORATO -RENDERING -PLANIMETRIA CON INDICAZIONE DEI PUNTI DI VISTA FOTOGRAFICI		RAPPORTO 1:500
REV. N. 01 del 07_05_2018	REV. N.	TAVOLA
REV. N.	REV. N.	PL07
REV. N.	REV. N.	DATA
REV. N.	REV. N.	GENNAIO 19
IL PRESENTE ELABORATO NON POTRA', PER LE VIGENTI LEGGI, ESSERE RIPRODOTTO, CONSEGNATO A TERZI O UTILIZZATO PER SCOPI DIVERSI DA QUELLO DI DESTINAZIONE, SENZA PREVIA AUTORIZZAZIONE DEL PROGETTISTA CHE NE DETIENE LA PROPRIETA'.		