
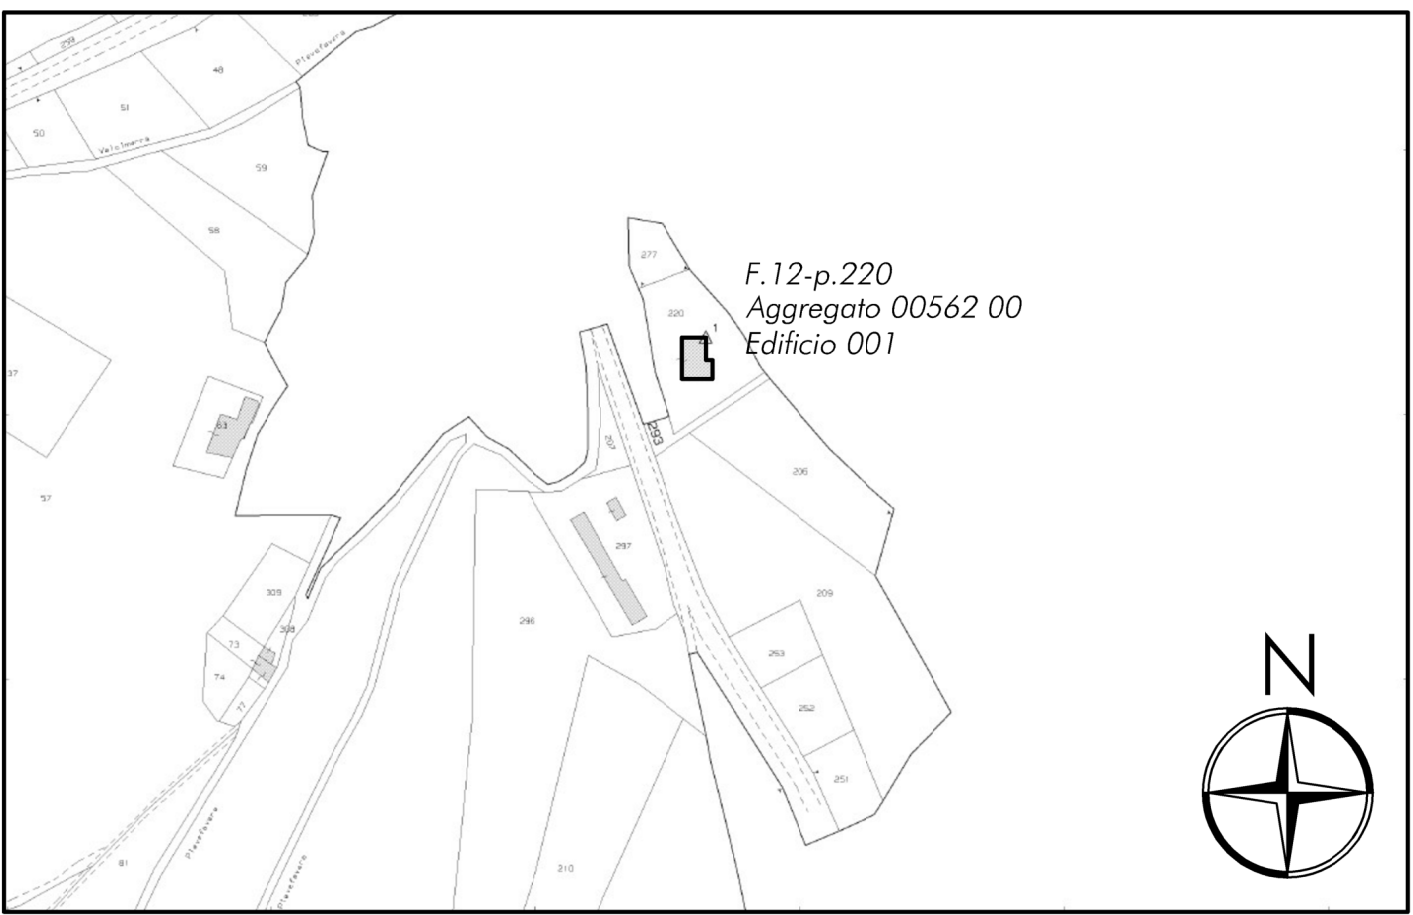


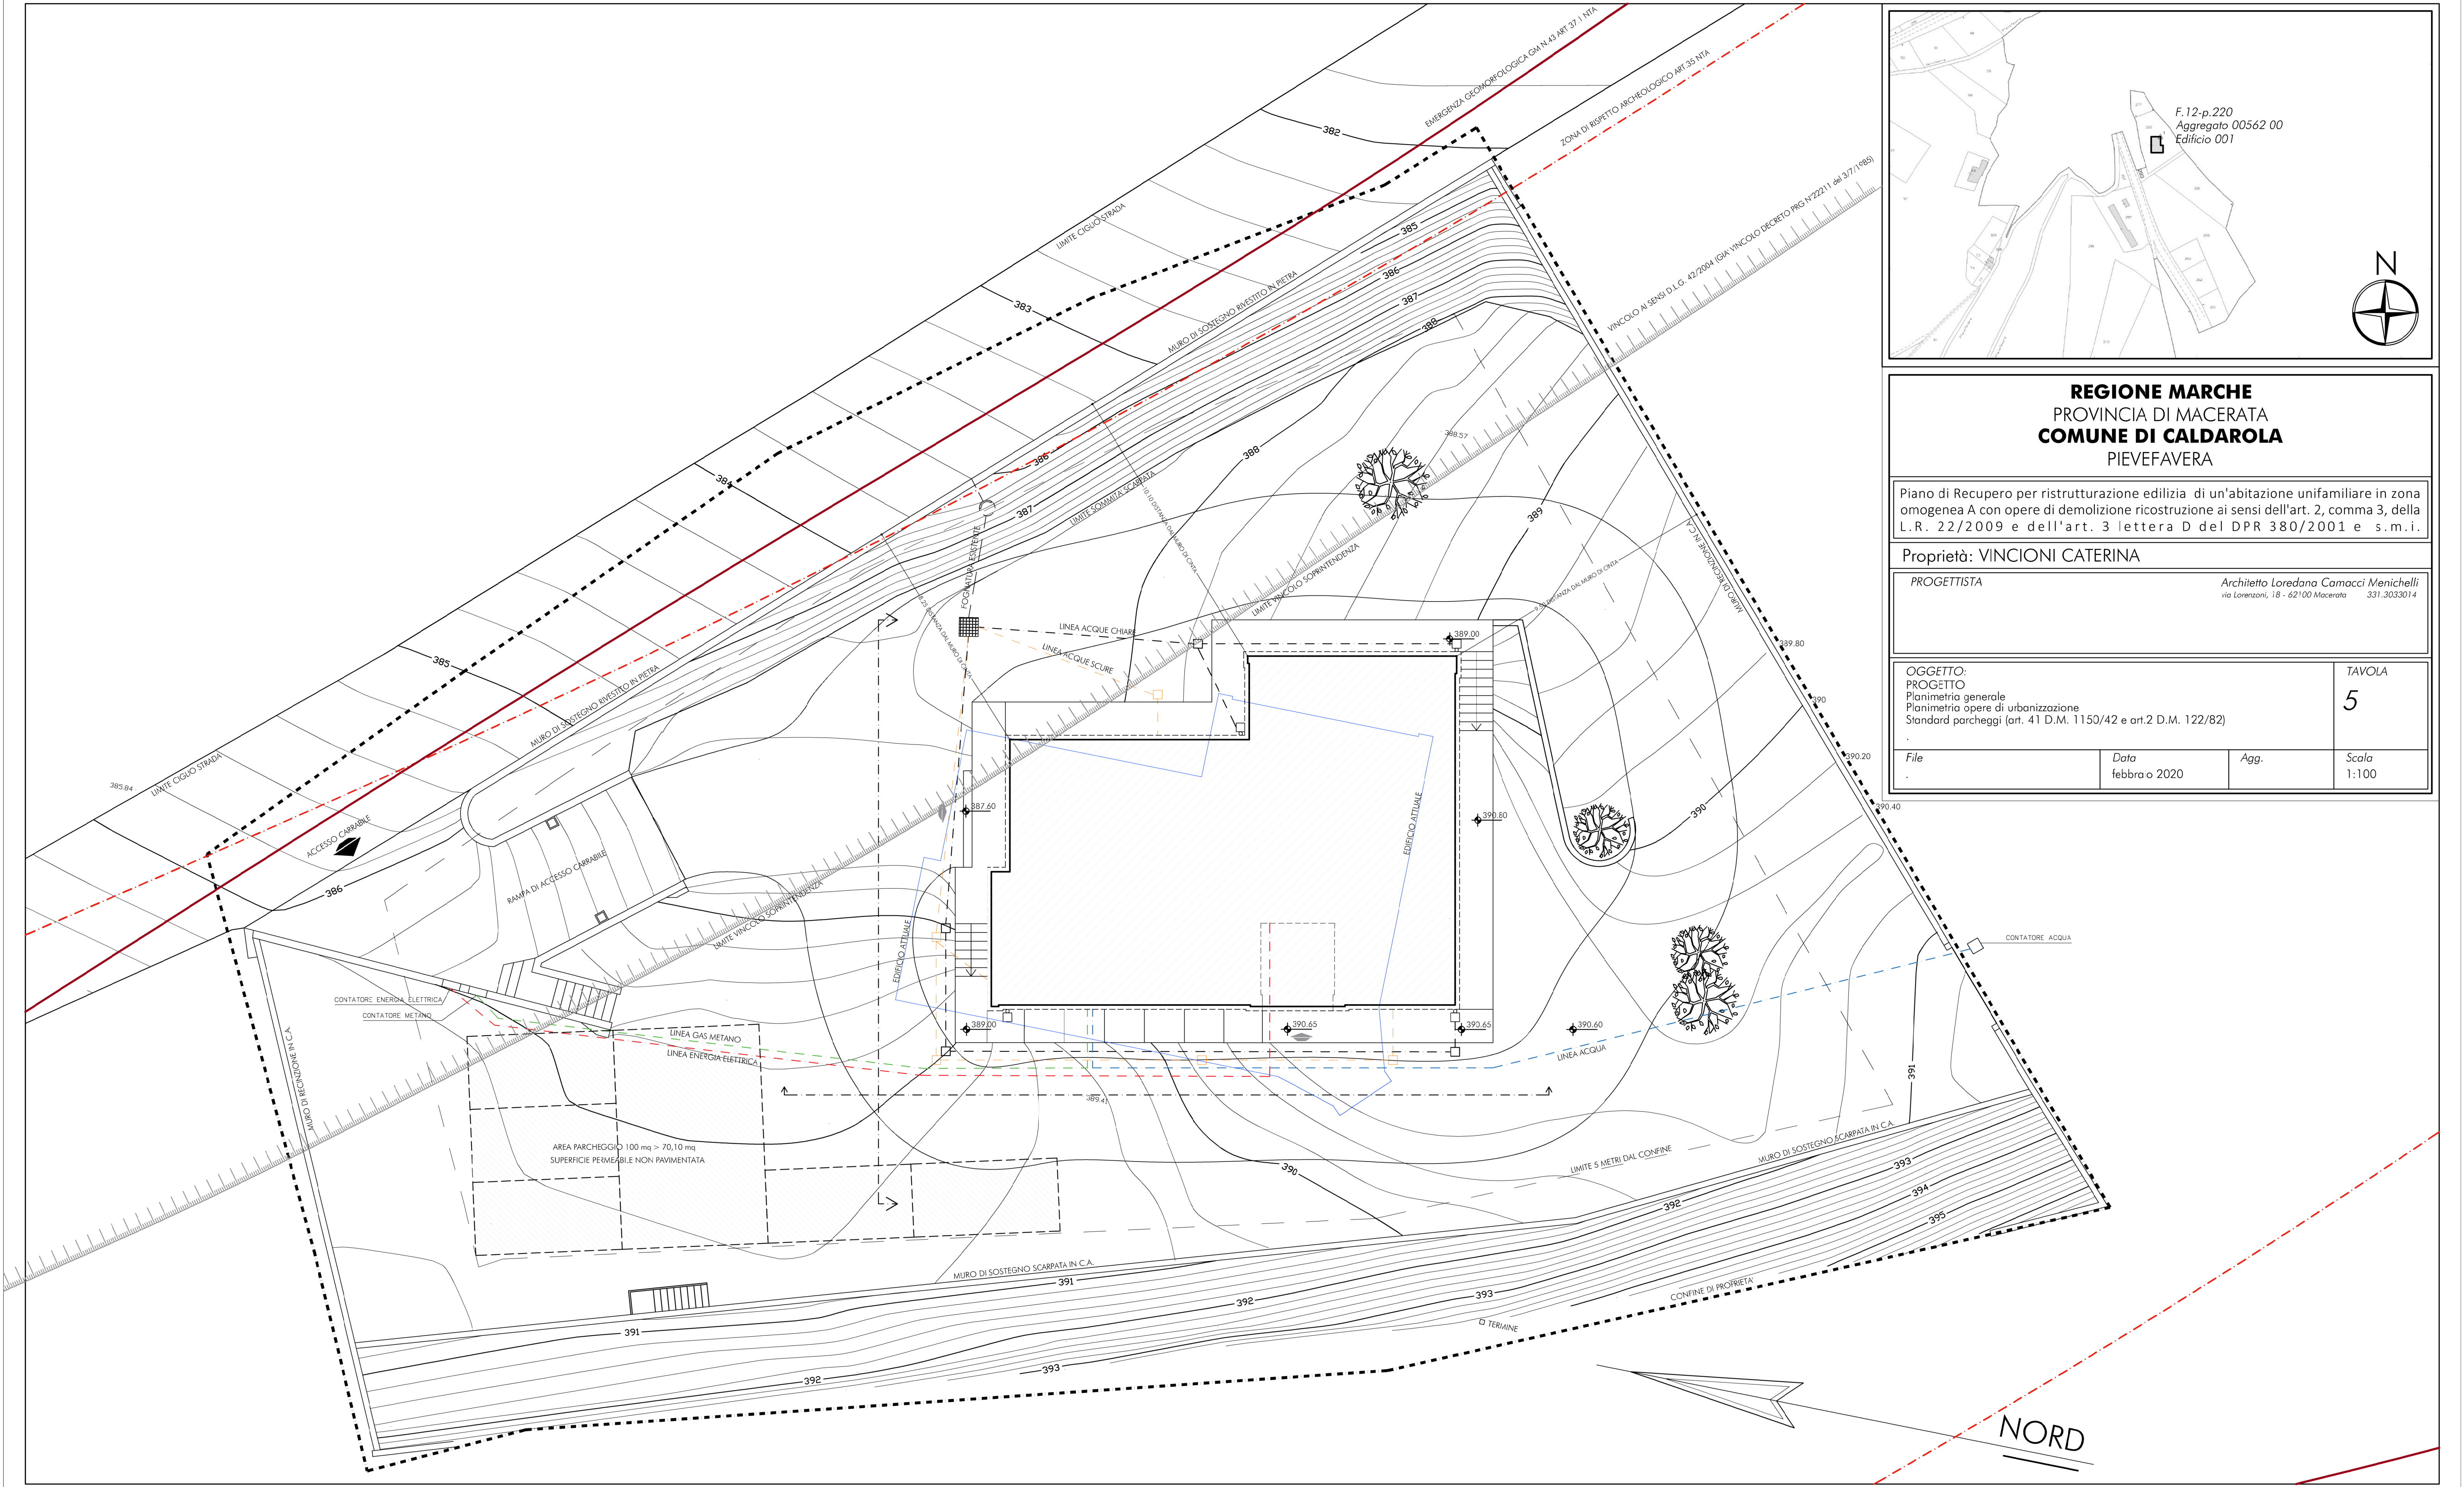

REGIONE MARCHE
PROVINCIA DI MACERATA
COMUNE DI CALDAROLA
PIEVFAVERA

Piano di Recupero per ristrutturazione edilizia di un'abitazione unifamiliare in zona omogenea A con opere di demolizione ricostruzione ai sensi dell'art. 2, comma 3, della L.R. 22/2009 e dell'art. 3 lettera D del DPR 380/2001 e s.m.i.

Proprietà: VINCIONI CATERINA

PROGETTISTA
Architetto Loredana Camacci Menichelli
via Lorenzoni, 18 - 62100 Macerata 331.3033014

OGGETTO:
PROGETTO
Planimetria generale
Planimetria opere di urbanizzazione
Standard parcheggi (art. 41 D.M. 1150/42 e art.2 D.M. 122/82)

TAVOLA

5

File	Data febbraio 2020	Agg.	Scala 1:100
------	-----------------------	------	----------------