




COMUNE DI CALDAROLA
Provincia di Macerata

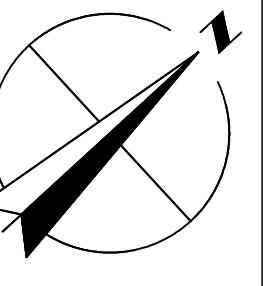

COMMITTENTE: Comune di Calderola

PROGETTISTA: Ing. Michele Colucci

DIRETTORE LAVORI: Ing. Michele Colucci

TAVOLA N.

OGGETTO:
REALIZZAZIONE FONDAZIONI CENTRO DI
COSTUMA'

RIF. CATASTALI

Foglio

1

Particolare

02

276 - 497

UBICAZIONE: Calderola - Area SAE



PROGETTO ARCHITETTONICO

ELABORATI: - STATO ATTUALE
PLANIMETRIA GENERALE E PROFILI


DATA: Aprile 2018 SCALA: 1:100 EDIZ.: 00 REV.: 00

COMUNE DI CALDAROLA
Settore Urbanistico - U.P.P. - Edilizia Privata
P.zza Vittorio Emanuele 15 - 62010 Calderola (MC)
tel 075/309050 - fax 075/309059
e-mail: ufficiotecnico@caldarola.simp.net
pec: ufficiotecnico@pec.comune.caldarola.mc.it
C.F. / P.IVA 00217240431

Il disegno e tutte le informazioni in esso contenute sono di proprietà esclusiva.
Eventuali copie, riproduzioni o pubblicazioni sono subordinate all'autorizzazione scritta del proprietario.

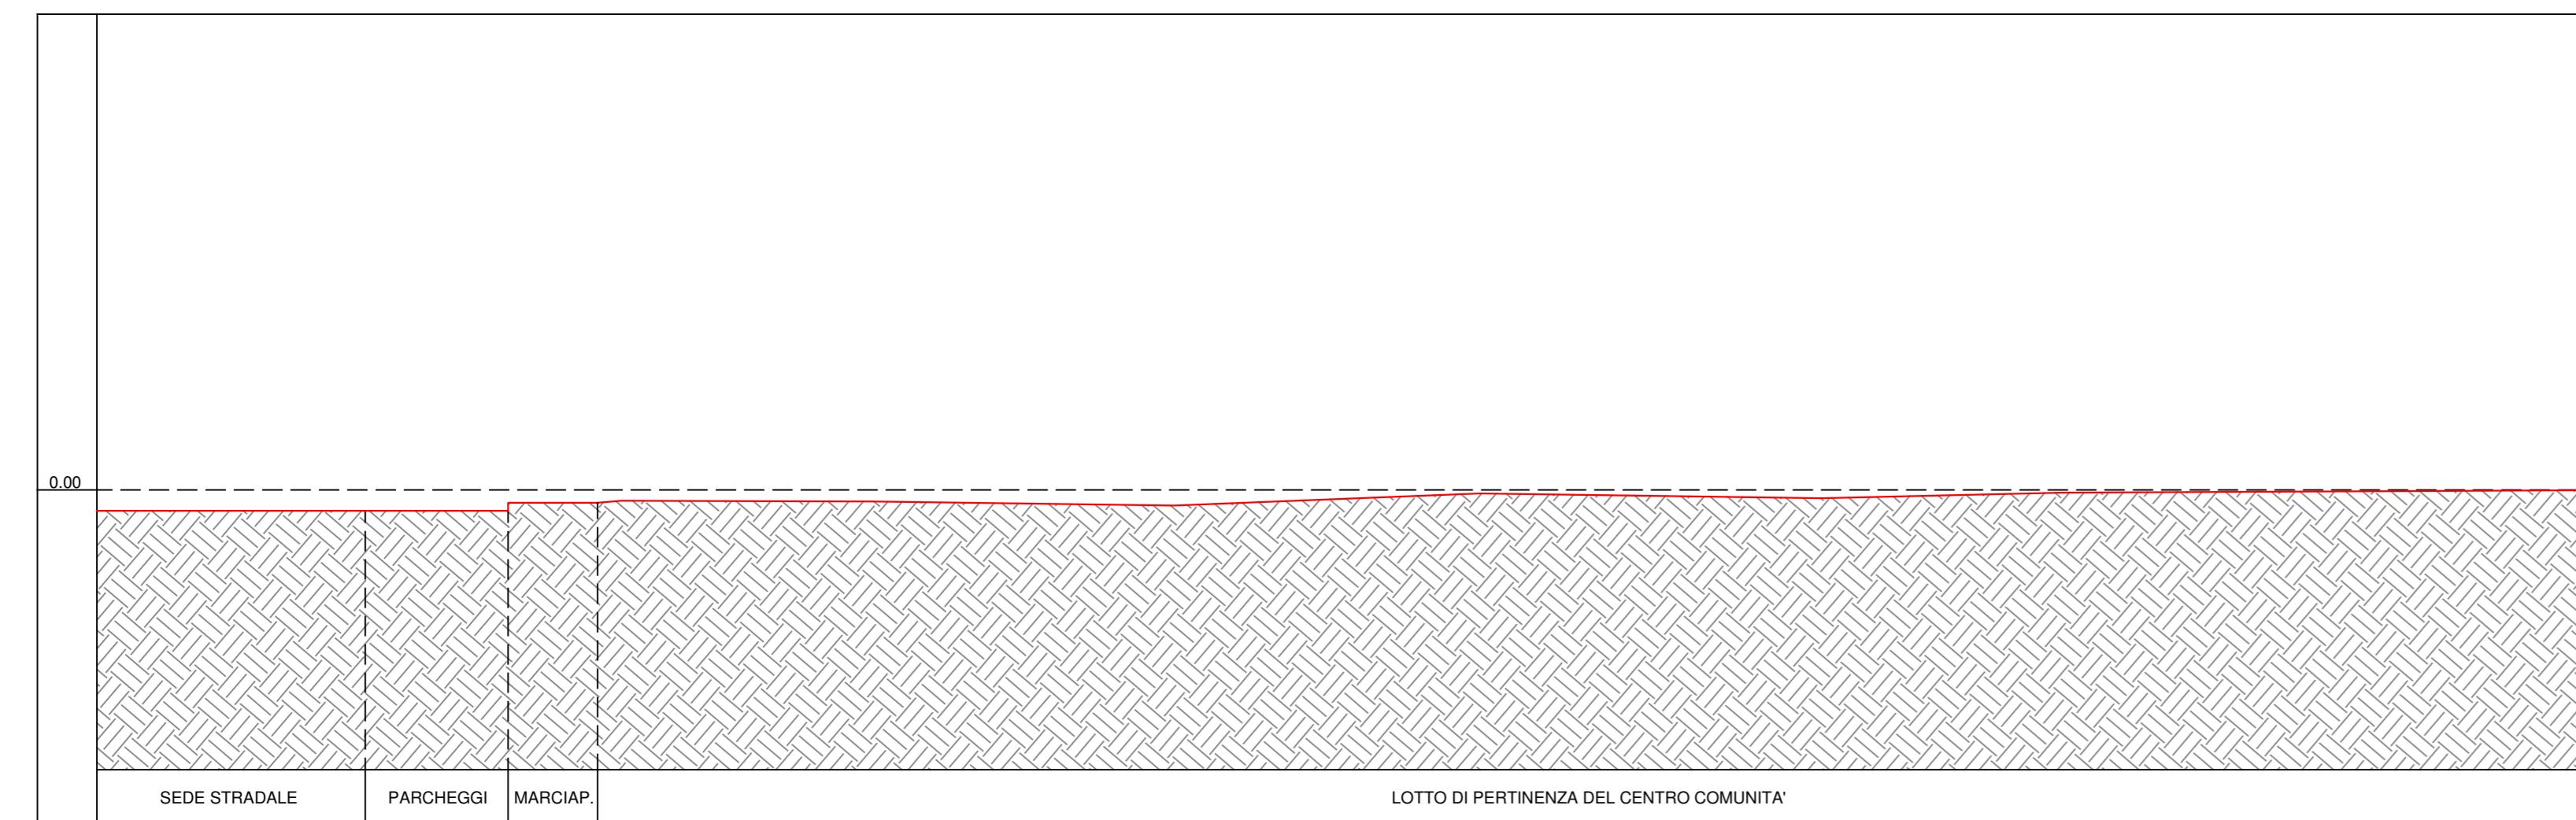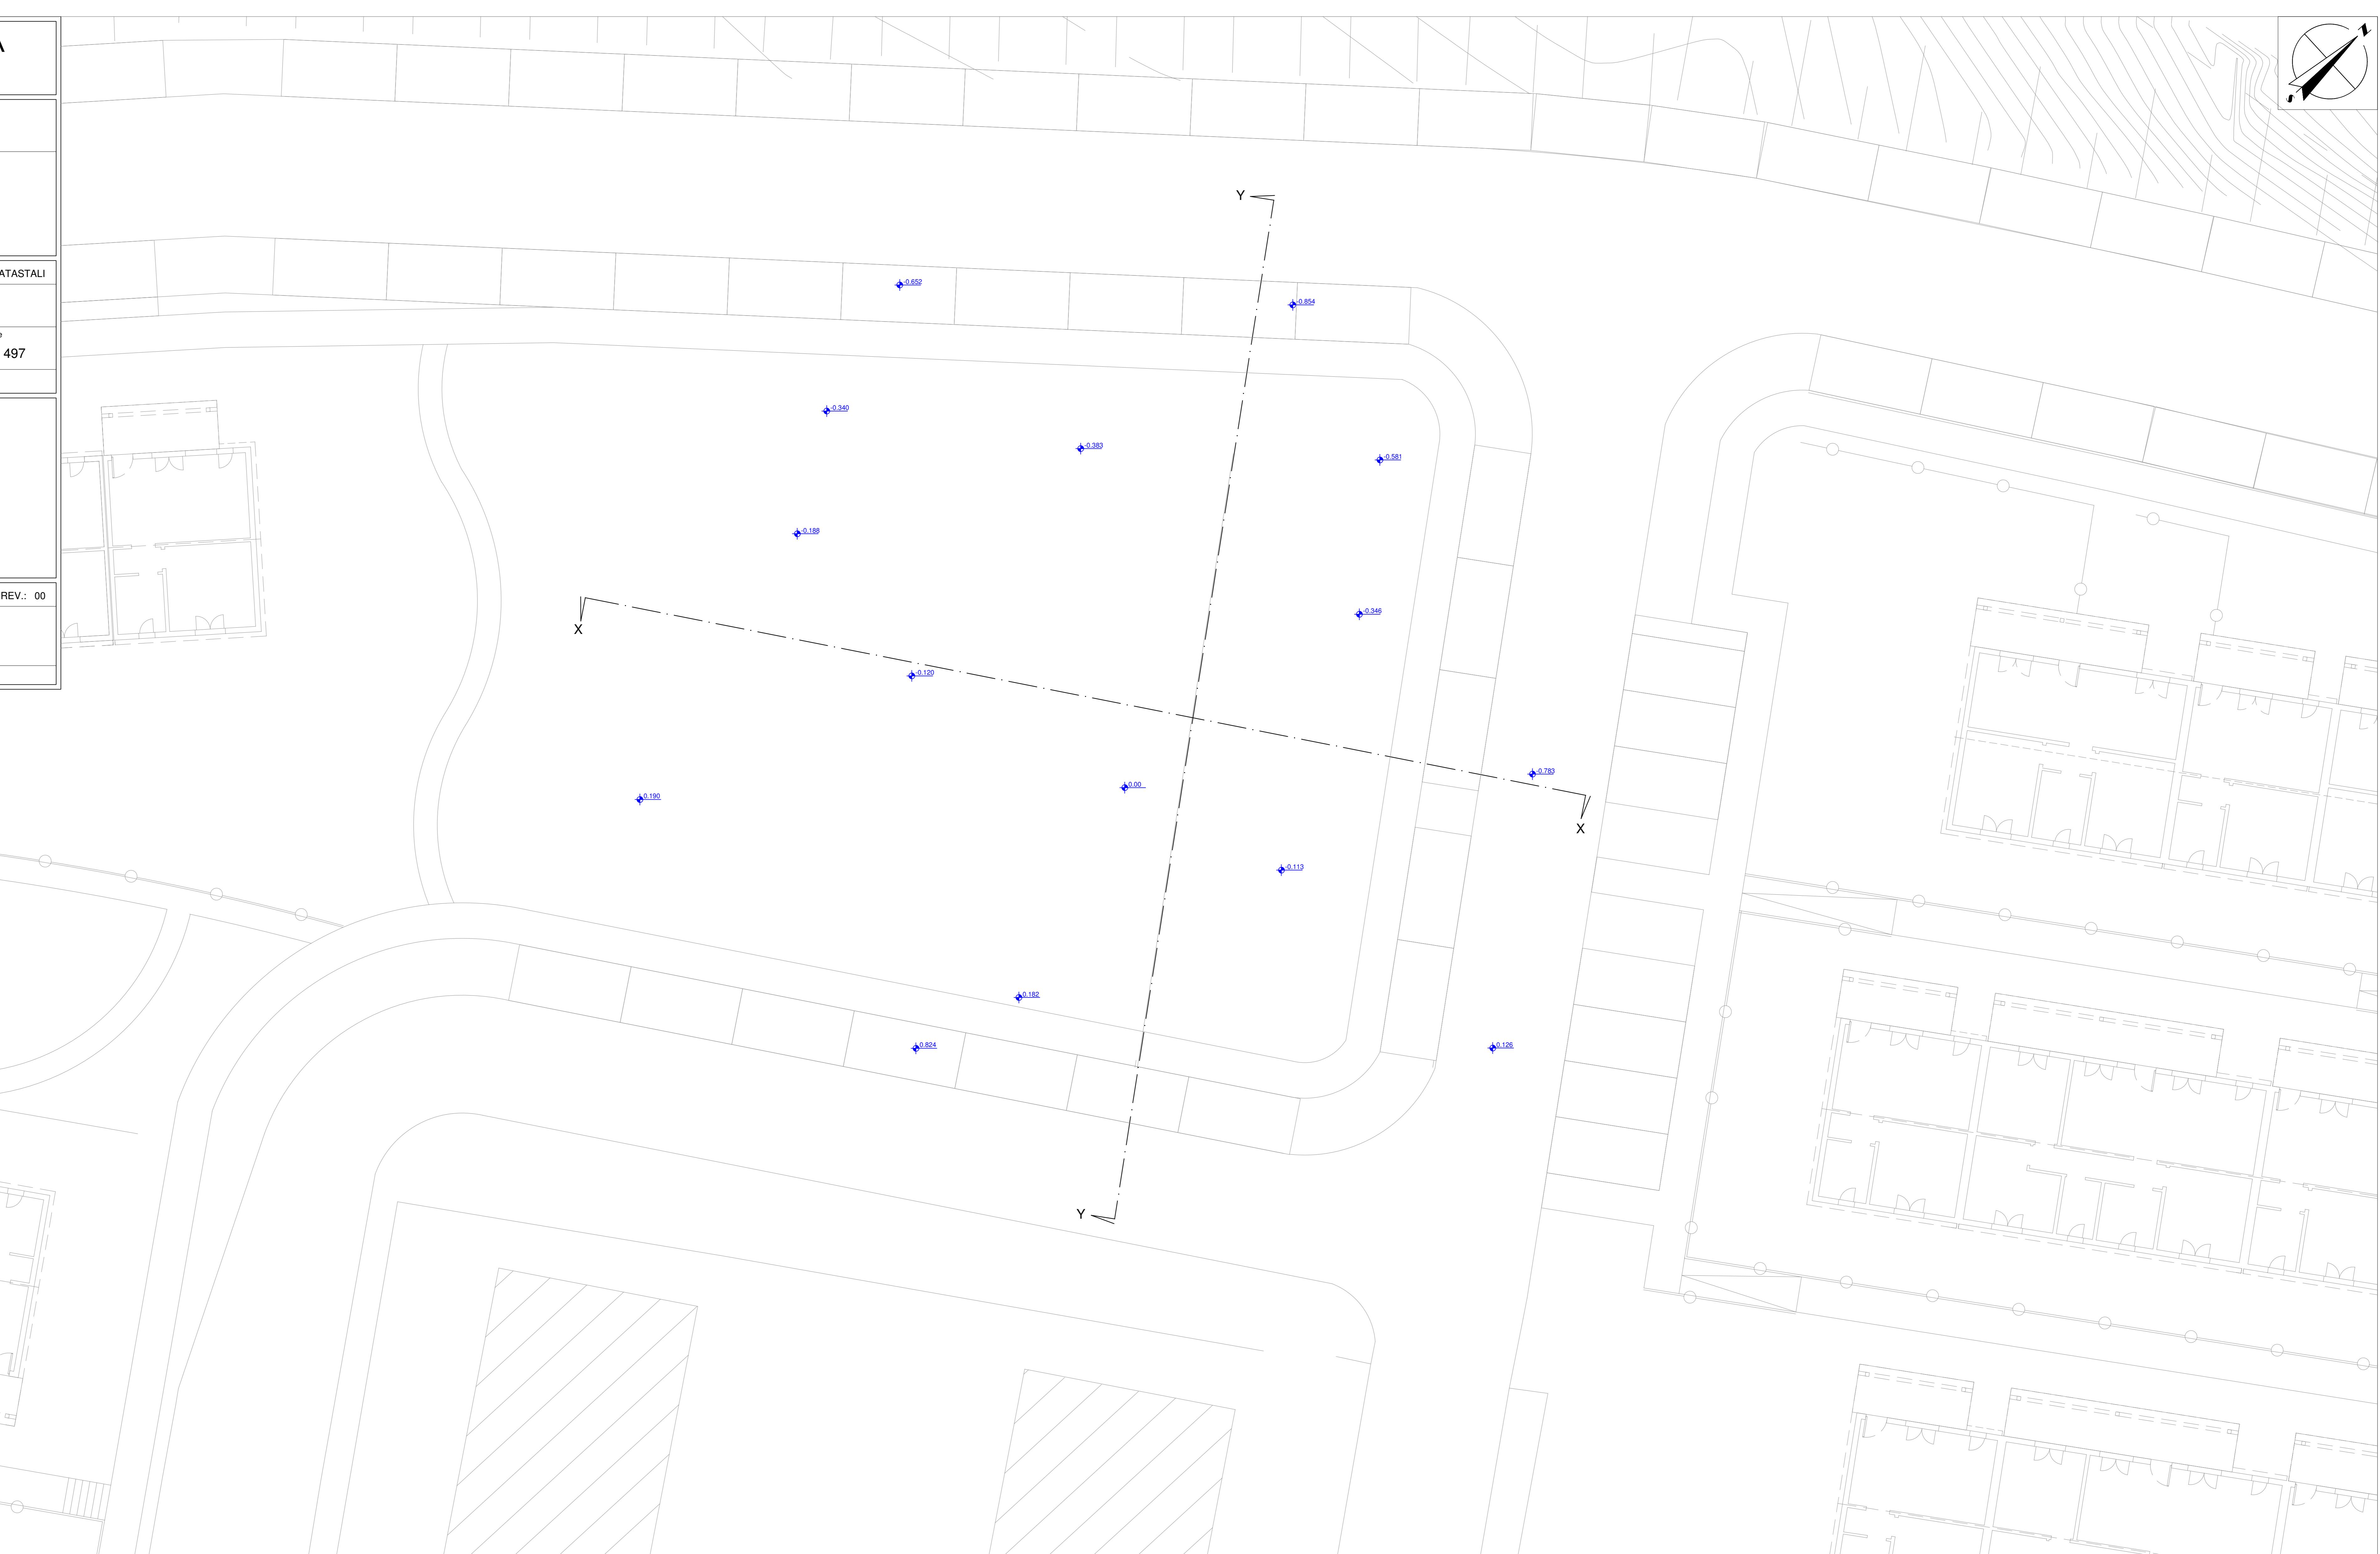

PROFILO X-X

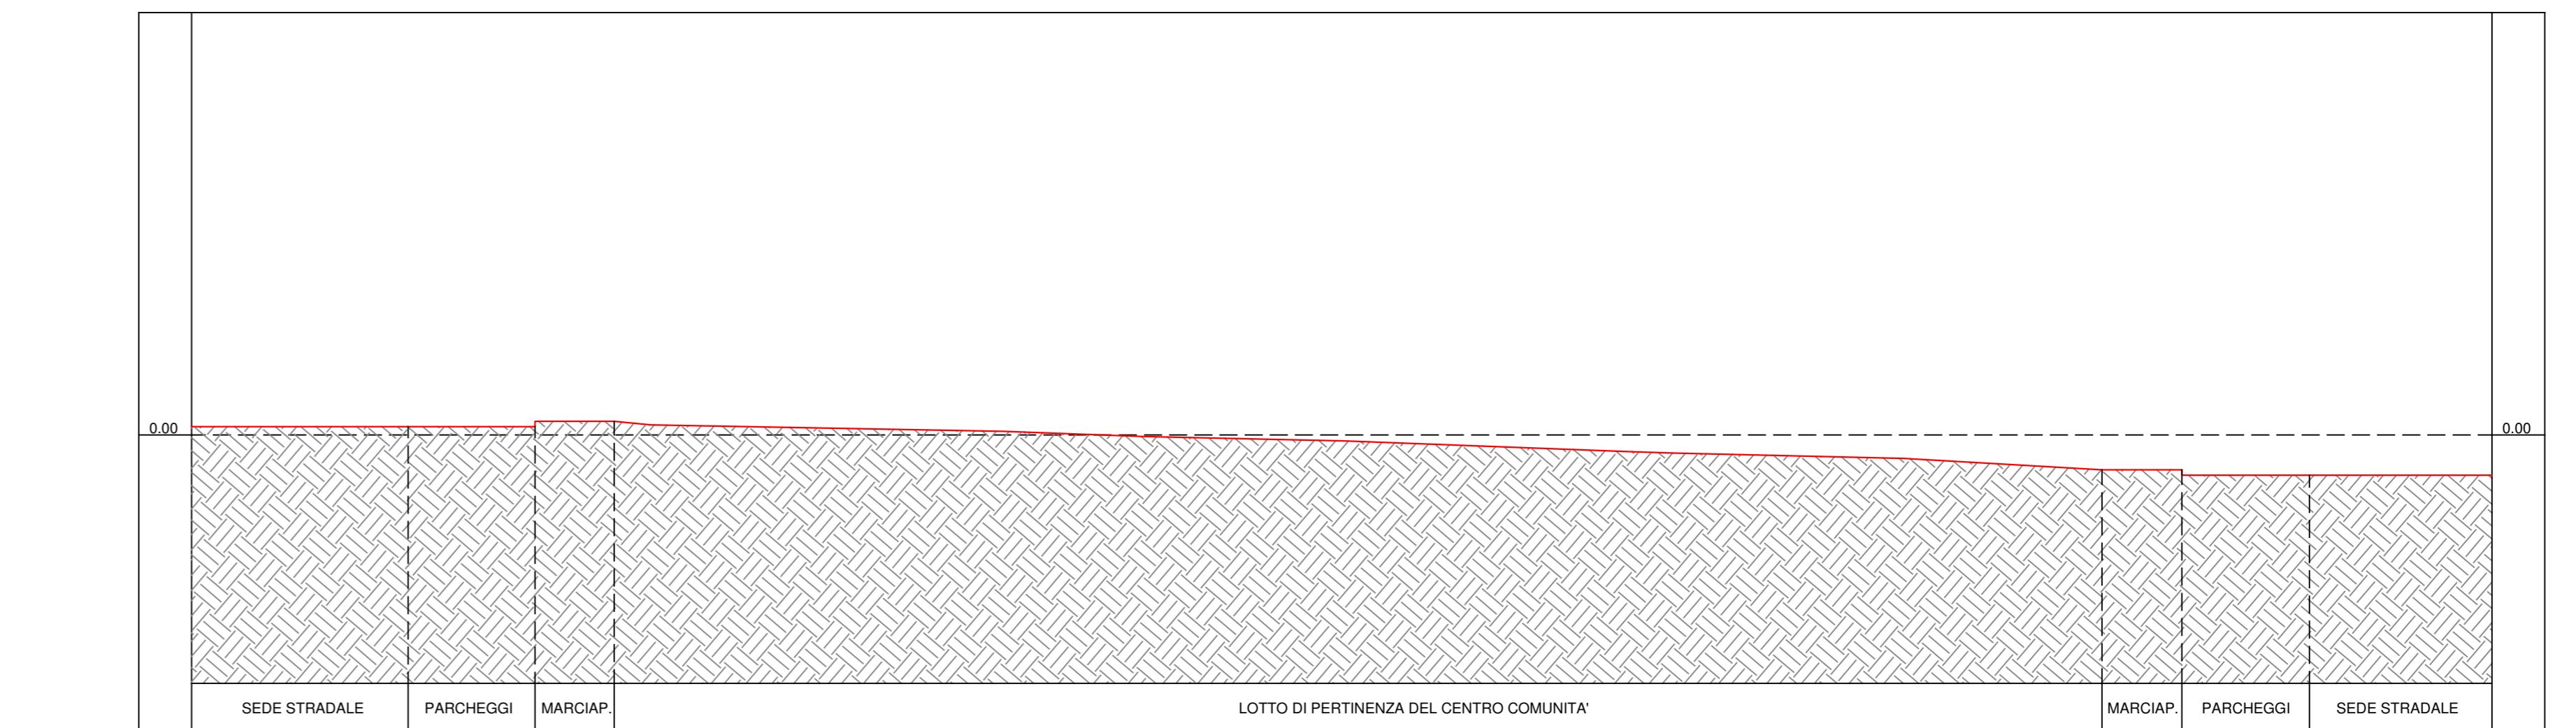

PROFILO Y-Y