

PARTICOLARE ELEMENTI BARBECUE


Scala 1:25

SETTO INTERNO IN PIETRA SP.24 - DIM. 176 X H. 65 CM

SETTO INTERNO IN PIETRA SP.24 - DIM. 61 X H. 65 CM

PIANTA


PIANTA

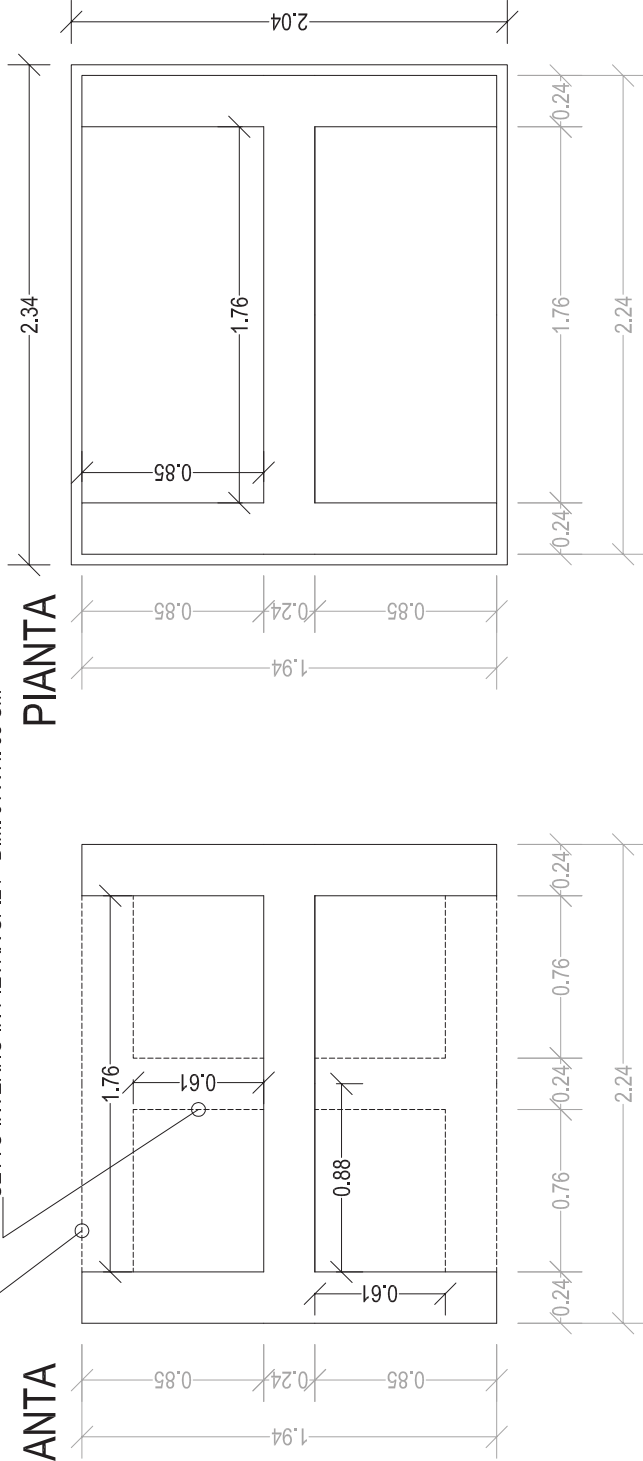

PROSPETTO



PROSPETTO

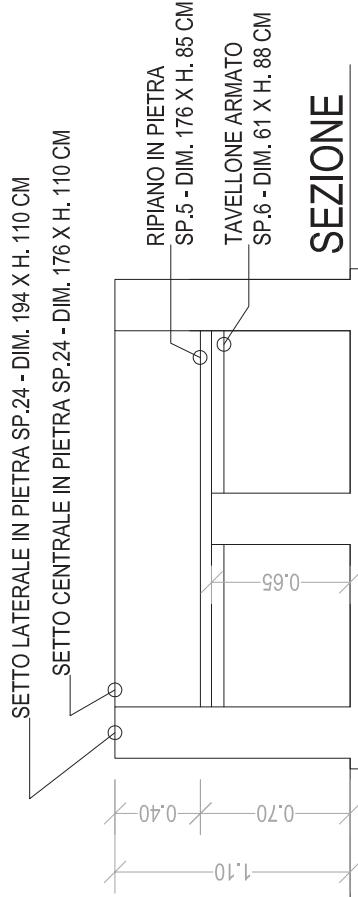

SETTO LATERALE IN PIETRA SP.24 - DIM. 194 X H. 110 CM

SETTO CENTRALE IN PIETRA SP.24 - DIM. 176 X H. 110 CM

RIPIANO IN PIETRA
SP.5 - DIM. 176 X H. 85 CM

TAVELLONE ARMATO
SP.6 - DIM. 61 X H. 88 CM

SEZIONE

BASAMENTO IN CLS SP.20 - DIM. 234 X 204 CM

PARTICOLARE BASAMENTO FISSAGGIO PANCHINE

Scala 1:25

