ID MODELLO GE1: ______

**MODELLO GE1**

IL COMUNE DI VENAROTTA

C.O.M. ARQUATA

| Riferimento scheda | Denominazione dell'Edificio (1) | Indirizzo | Proprietà (2) | Giudizio Agibilità (3) |
|---|---|---|---|---|
| 005 | TAMBURRI ANSELMO | FRAZ. GIMIGLIANO N. Civ. 13/A | Pubblica ☐ Privata ☒ 100% | A B C D E F* — B |

(1) Edificio pubblico: indicare denominazione; edificio privato: indicare "privato" - (2) Edificio pubblico: Comune, Regione, Provincia, Curia, etc.; edificio privato: nome e cognome proprietario
(3) A: agibile; B: agibile con provvedimenti; C: parzialmente agibile; D: da rivedere; E: inagibile; F: inagibile per rischio esterno. - (*) Nel caso di inagibilità dichiarata per pericolo esterno indotto, utilizzare la multi-scelta.

Data 17/09/16

Squadra N. 1307

Componenti squadra di ispezione (nome / cognome)

CASTELLANO ANTONIO
PIANA ANDREA

Firme componenti squadra di ispezione

(Firma e timbro responsabile del Comune)

COMUNE DI VENAROTTA

DIPARTIMENTO DELLA PROTEZIONE CIVILE

MODELLO GP1

ID MODELLO GP1: ......

AL COMUNE DI VENAROTTA C.O.M. ARQUATA

# PROVVEDIMENTI URGENTI E/O AGIBILITÀ PARZIALI PER EDIFICI PUBBLICI, PRIVATI E CHIESE

*(da compilare in duplice copia: una per il Comune e una per il Centro di coordinamento)*

SCHEDA GP1 n. |_|_|_|_|

| PROPRIETÀ | DENOMINAZIONE DELL'EDIFICIO | PROVVEDIMENTI URGENTI E/O AGIBILITÀ PARZIALI |
|---|---|---|
| | TAMBURRI ANSELMO | - CERCHIATURA TAMPONAMENTI PERIMETRALI AL PIANO 1° (2° F.T.) IN CORRISPOND. SPIGOLI N-O e S-O |
| Pubblica ☐ Privata ☒ | INDIRIZZO<br>FRAZ. GIMIGLIANO<br>N. Civ. 38/A | - TRANSENNATURA MARCIAPIEDE SOTTOSTANTE SPIGOLO N-O |
| | DESTINAZIONE D'USO<br>ABITATIVO | RIF. SCHEDA EDIFICIO N. 005 |

| PROPRIETÀ | DENOMINAZIONE DELL'EDIFICIO | PROVVEDIMENTI URGENTI E/O AGIBILITÀ PARZIALI |
|---|---|---|
| Pubblica ☐ Privata ☐ | N. Civ. | |
| | DESTINAZIONE D'USO | RIF. SCHEDA EDIFICIO N. |

| PROPRIETÀ | DENOMINAZIONE DELL'EDIFICIO | PROVVEDIMENTI URGENTI E/O AGIBILITÀ PARZIALI |
|---|---|---|
| | | |
| Pubblica ☐ Privata ☐ | INDIRIZZO<br>N. Civ. | |
| | DESTINAZIONE D'USO | RIF. SCHEDA EDIFICIO N. |

Squadra N. P3017 Data 17 09 16

CASTELLANO ANTONIO

PIANA ANDREA

*(Firme dei Componenti della squadra di ispezione)*

COMUNE DI VENAROTTA Edilizia Priv. - Uff. Tec. - Protez. Civile

*(Firma e timbro responsabile del Comune)*

DIPARTIMENTO DELLA PROTEZIONE CIVILE

Agenzia del Territorio
CATASTO FABBRICATI
Ufficio provinciale di
Ascoli

| | | | |
|---|---|---|---|
| Scheda n.1 Scala 1: 200 | Dichiarazione protocollo n. del<br>Planimetria di u.i.u. in Comune di Venarotta<br>Frazione Gimigliano civ. 38/A | Identificativi Catastali:<br>Sezione:<br>Foglio: 33<br>Particella: 534<br>Subalterno: 3 | Compilata da:<br>Salvi Federico<br>Iscritto all'albo:<br>Geometri<br>Prov. Ascoli N. 890 |

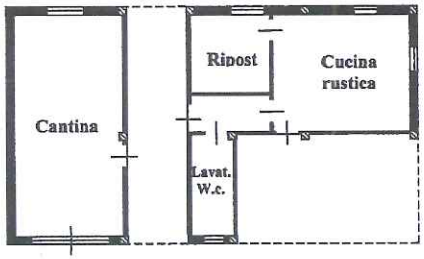


## PIANO 1° SOTTOSTRADA
**h = 2,87**

## PIANO SECONDO
***(Sottotetto)***

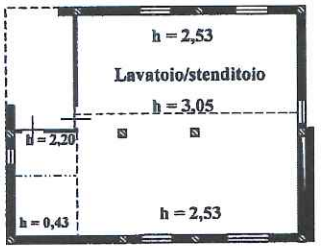


## PIANO PRIMO
**h = 2,73**

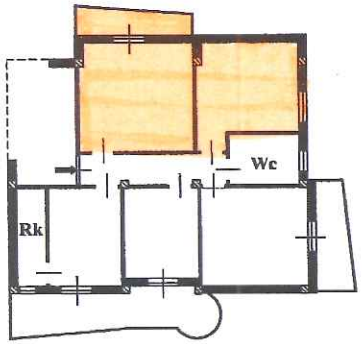


***Nord***

D 9711 6607 30 3-09
RES1 6711 919

PROTEZIONE CIVILE
Presidenza del Consiglio dei Ministri
Dipartimento della Protezione Civile

# SCHEDA DI 1° LIVELLO DI RILEVAMENTO DANNO, PRONTO INTERVENTO E AGIBILITÀ PER EDIFICI ORDINARI NELL'EMERGENZA POST-SISMICA

*(AeDES 07/2013)*

CONFERENZA DELLE REGIONI E DELLE PROVINCE AUTONOME

ID SCHEDA: 5571

## SEZIONE 1 - IDENTIFICAZIONE EDIFICIO

Provincia: ASCOLI PICENO
Comune: VENAROTTA
Frazione/Località: FRAZ. GIMIGLIANO
*(denominazione Istat)*

1 ○ VIA
2 ○ CORSO
3 ○ VICOLO
4 ○ PIAZZA
5 ○ ALTRO

Num. Civici: 38/A

*(Indicare contrada, località, traversa, salita, etc.)*

IDENTIFICATIVO SOPRALLUOGO
Squadra: PI2017 Scheda n.: 0015 Data (giorno, mese, anno): 17/09/16

IDENTIFICATIVO EDIFICIO
Istat Reg.: 11 Istat Prov.: 044 Istat Comune: 073
N° aggregato: 005202 00 N° edificio: 001
Cod. di Località Istat:
Sez. di censimento Istat:
Tipo carta:
N° carta:
Dati catastali: Foglio: 131 Allegato:
Particelle: 534

COORDINATE ○ piane UTM ○ geografiche ○ altro

| Fuso (32-33-34) | Datum | Nord/Lat | Est/Long |
|---|---|---|---|
| | ○ ED50<br>○ WGS84 | | |

Posizione edificio: ☒ Isolato ○ Interno ○ D'estremità ○ D'angolo

DENOMINAZIONE EDIFICIO O PROPRIETARIO: TAMBURINI ANSELMO

Codice Uso: 5

MAPPA DELL'AGGREGATO STRUTTURALE CON IDENTIFICAZIONE DELL'EDIFICIO

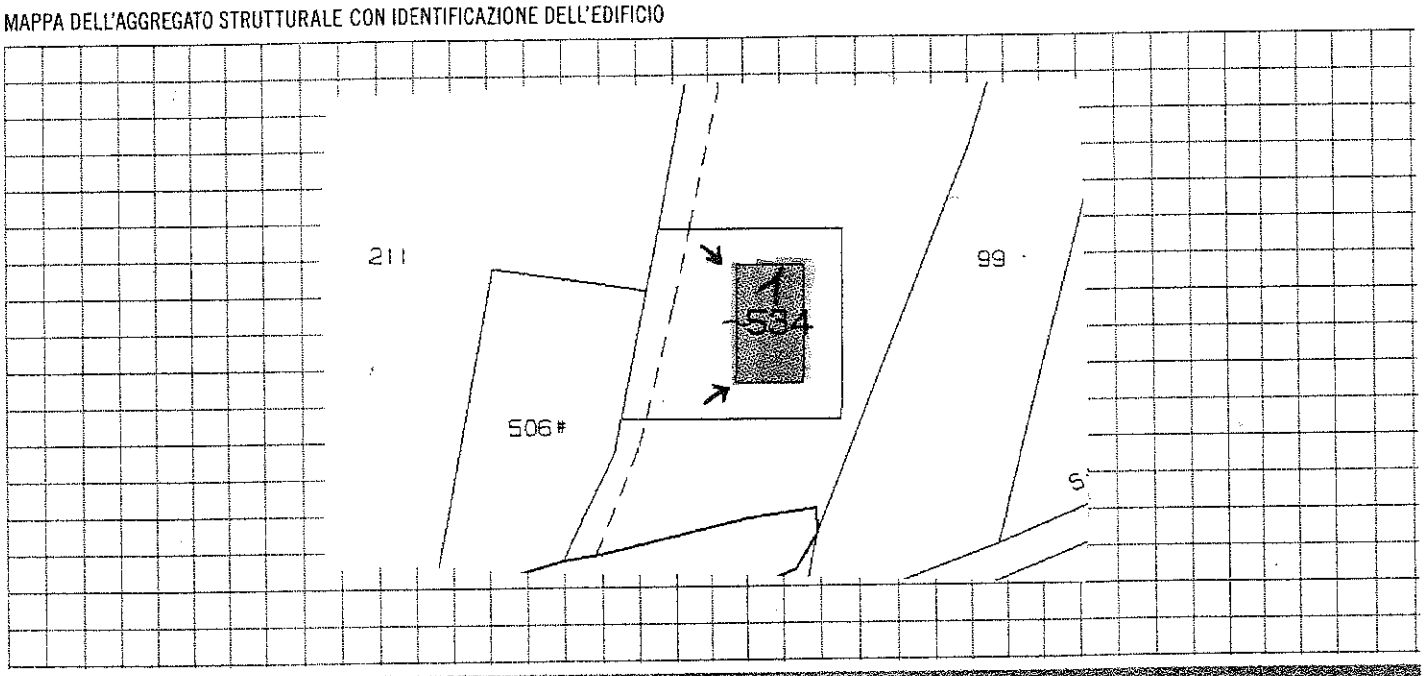


## SEZIONE 2 - DESCRIZIONE EDIFICIO

### Dati metrici

**N° Piani totali con interrati**
○ 1 ○ 9
○ 2 ○ 10
○ 3 ○ 11
☒ 4 ○ 12
○ 5 ○ >12
○ 6
○ 7
○ 8

**Altezza media di piano [m]**
1 ○ < 2.50
2 ☒ 2.50 ÷ 3.49
3 ○ 3.50 ÷ 5.00
4 ○ > 5.00

**Piani interrati**
A ☒ 0 C ○ 2
B ○ 1 D ○ ≥3

**Superficie media di piano [m²]**

| | | | |
|---|---|---|---|
| A | ○ < 50 | I | ○ 400 ÷ 499 |
| B | ○ 50 ÷ 69 | L | ○ 500 ÷ 649 |
| C | ○ 70 ÷ 99 | M | ○ 650 ÷ 899 |
| D | ☒ 100 ÷ 129 | N | ○ 900 ÷ 1199 |
| E | ○ 130 ÷ 169 | O | ○ 1200 ÷ 1599 |
| F | ○ 170 ÷ 229 | P | ○ 1600 ÷ 2199 |
| G | ○ 230 ÷ 299 | Q | ○ 2200 ÷ 3000 |
| H | ○ 300 ÷ 399 | R | ○ > 3000 |

### Età (max 2)

**Costr. e ristr.**
1 ☐ < 1919
2 ☐ 19 ÷ 45
3 ☐ 46 ÷ 61
4 ☐ 62 ÷ 71
5 ☐ 72 ÷ 75
6 ☐ 76 ÷ 81
7 ☒ 82 ÷ 86
8 ☐ 87 ÷ 91
9 ☐ 92 ÷ 96
10 ☐ 97 ÷ 01
11 ☐ 02 ÷ 08
12 ☐ 09 ÷ 11
13 ☐ > 2011

### Uso - esposizione

**Uso**
A ☒ Abitativo
B ☐ Produttivo
C ☐ Commercio
D ☐ Uffici
E ☐ Serv. Pubbl.
F ☐ Deposito
G ☐ Strategico
H ☐ Turist-ricett.

**N° unità d'uso**: 04

**Utilizzazione**
A ☒ > 65%
B ○ 30÷65%
C ○ < 30%
D ○ Non utilizz.
E ○ In costruz.
F ○ Non finito
G ○ Abbandon.

**Occupanti**: 006

**Proprietà** A ☐ Pubblica B ☒ Privata
☐☐☐% 100%

Istat Provincia |__|__|__| Istat Comune |__|__|__| Squadra |__|__|__|__| N° scheda |__|__|__| Data |__|__|__|__|__|__|

## SEZIONE 3 - TIPOLOGIA *(multiscelta; per gli edifici in muratura indicare al massimo 2 tipi di combinazioni strutture verticali-solai)*

| Strutture orizzontali \ Strutture verticali | | STRUTTURE IN MURATURA | | | | | | | |
|---|---|---|---|---|---|---|---|---|---|
| | | Non identificate | A tessitura irregolare e di cattiva qualità (Pietrame non squadrato, ciottoli,..) | | A tessitura regolare e di buona qualità (Blocchi; mattoni; pietra squadrata,..) | | Pilastri isolati | Mista | Rinforzata |
| | | | Senza catene o cordoli | Con catene o cordoli | Senza catene o cordoli | Con catene o cordoli | | | |
| | | A | B | C | D | E | F | G | H |
| 1 | Non identificate | ○ | ☐ | ☐ | ☐ | ☐ | SI | ☐ G1 | ☐ H1 |
| 2 | Volte senza catene | ☐ | ☐ | ☐ | ☐ | ☐ | ○ | | |
| 3 | Volte con catene | ☐ | ☐ | ☐ | ☐ | ☐ | | | |
| 4 | Travi con soletta deformabile (travi in legno con semplice tavolato, travi e voltine,...) | ☐ | ☐ | ☐ | ☐ | ☐ | NO | ☐ G2 | ☐ H2 |
| 5 | Travi con soletta semirigida (travi in legno con doppio tavolato, travi e tavelloni,...) | ☐ | ☐ | ☐ | ☐ | ☐ | ○ | ☐ G3 | ☐ H3 |
| 6 | Travi con soletta rigida (solai di c.a., travi ben collegate a solette di c.a.,...) | ☐ | ☐ | ☐ | ☐ | ☐ | | | |

| ALTRE STRUTTURE | |
|---|---|
| 1 | Telai in c.a. ☒ |
| 2 | Pareti in c.a. ☒ |
| 3 | Telai in acciaio ☐ |
| 4 | Telai/Pareti in legno ☐ |

| REGOLARITÀ | | Non Regolare A | Regolare B |
|---|---|---|---|
| 1 | Forma pianta ed elevazione | ☒ | ○ |
| 2 | Disposizione tamponature | ☒ | ○ |

| COPERTURA |
|---|
| 1 ○ Spingente pesante |
| 2 ☒ Non spingente pesante |
| 3 ○ Spingente leggera |
| 4 ○ Non spingente leggera |

## SEZIONE 4 - DANNI AD ELEMENTI STRUTTURALI e provvedimenti di pronto intervento (P.I.) eseguiti

| Componente strutturale - Danno preesistente \ Livello-estensione | | Danno (1) | | | | | | | | | Provvedimenti di P.I. eseguiti | | | | | |
|---|---|---|---|---|---|---|---|---|---|---|---|---|---|---|---|---|
| | | D4 - D5 Gravissimo | | | D2 - D3 Medio Grave | | | D1 Leggero | | | | | | | | |
| | | > 2/3 | 1/3 - 2/3 | < 1/3 | > 2/3 | 1/3 - 2/3 | < 1/3 | > 2/3 | 1/3 - 2/3 | < 1/3 | Nullo | Nessuno | Demolizioni | Cerchiature e/o tiranti | Riparazione | Puntelli | Transenne e protezione passaggi |
| | | A | B | C | D | E | F | G | H | I | L | A | B | C | D | E | F |
| 1 | Strutture verticali | ☐ | ☐ | ☐ | ☐ | ☐ | ☐ | ☐ | ☐ | ☐ | ☒ | ○ | ☐ | ☐ | ☐ | ☐ | ☐ |
| 2 | Solai | ☐ | ☐ | ☐ | ☐ | ☐ | ☐ | ☐ | ☐ | ☐ | ☒ | ○ | ☐ | ☐ | ☐ | ☐ | ☐ |
| 3 | Scale | ☐ | ☐ | ☐ | ☐ | ☐ | ☐ | ☐ | ☐ | ☐ | ☒ | ○ | ☐ | ☐ | ☐ | ☐ | ☐ |
| 4 | Copertura | ☐ | ☐ | ☐ | ☐ | ☐ | ☐ | ☐ | ☐ | ☐ | ☒ | ○ | ☐ | ☐ | ☐ | ☐ | ☐ |
| 5 | Tamponature - Tramezzi | ☐ | ☐ | ☐ | ☐ | ☐ | ☒ | ☐ | ☐ | ☐ | ○ | ☒ | ☐ | ☐ | ☐ | ☐ | ☐ |
| 6 | Danno preesistente | ☐ | ☐ | ☐ | ☐ | ☐ | ☐ | ☐ | ☐ | ☐ | ☒ | ○ | ☐ | ☐ | ☐ | ☐ | ☐ |

(1) - Di ogni livello di danno indicare l'estensione solo se esso è presente. Se l'oggetto indicato nella riga non è danneggiato, campire **Nullo**.

## SEZIONE 5 - DANNI AD ELEMENTI NON STRUTTURALI e provvedimenti di pronto intervento (P.I.) eseguiti

| Tipo di danno | | Presenza Danno | Provvedimenti di P.I. eseguiti | | | | | |
|---|---|---|---|---|---|---|---|---|
| | | | Nessuno | Rimozione | Puntelli | Riparazione | Divieto di accesso | Transenne e protezione passaggi |
| | | A | B | C | D | E | F | G |
| 1 | Distacco intonaci, rivestimenti, controsoffitti, ... | ☐ | ○ | ☐ | ☐ | ☐ | ☐ | ☐ |
| 2 | Caduta tegole, comignoli, canne fumarie, ... | ☐ | ○ | ☐ | ☐ | ☐ | ☐ | ☐ |
| 3 | Caduta cornicioni, parapetti, ... | ☐ | ○ | ☐ | ☐ | ☐ | ☐ | ☐ |
| 4 | Caduta altri oggetti interni o esterni | ☐ | ○ | ☐ | ☐ | ☐ | ☐ | ☐ |
| 5 | Danno alla rete idrica, fognaria o termoidraulica | ☐ | ○ | ☐ | ☐ | ☐ | ☐ | ☐ |
| 6 | Danno alla rete elettrica o del gas | ☐ | ○ | ☐ | ☐ | ☐ | ☐ | ☐ |

## SEZIONE 6 - Pericolo ESTERNO indotto da altre costruzioni, reti, versanti e provvedimenti di pronto intervento (P.I.) eseguiti

| Causa | | Pericolo su: | | | | Provvedimenti di P.I. eseguiti | | |
|---|---|---|---|---|---|---|---|---|
| | | Assente | Edificio | Vie d'accesso o di fuga | Vie interne | Nessuno | Divieto di accesso | Barriere protettive |
| | | A | B | C | D | E | F | G |
| 1 | Crolli o caduta oggetti da edifici adiacenti | ☒ | ☐ | ☐ | ☐ | ○ | ☐ | ☐ |
| 2 | Collasso di reti di distribuzione | ☒ | ☐ | ☐ | ☐ | ○ | ☐ | ☐ |
| 3 | Crolli da versanti incombenti | ☒ | ☐ | ☐ | ☐ | ○ | ☐ | ☐ |

## SEZIONE 7 - TERRENO E FONDAZIONI

| Morfologia del sito | | | | Dissesti alle fondazioni | | | |
|---|---|---|---|---|---|---|---|
| 1 ○ Cresta | 2 ☒ Pendio forte | 3 ○ Pendio leggero | 4 ○ Pianura | A ☒ Assenti | B ○ Generati dal sisma | C ○ Acuiti dal sisma | D ○ Preesistenti |

Istat Provincia |__|__|__| Istat Comune |__|__|__| Squadra |__|__|__|__| N° scheda |__|__|__| Data |__|__|__|__|__|__|

## SEZIONE 8 - Giudizio di agibilità

### 8-A Valutazione del rischio

| Rischio | Esterno (sez. 6) | Strutturale (sezz. 3 e 4) | Non Strutturale (sez. 5) | Geotecnico (sez. 7) |
|---|---|---|---|---|
| Basso | X | ○ | X | X |
| Basso con provvedimenti | ○ | X | ○ | ○ |
| Alto | ○ | ○ | ○ | ○ |

### 8-B Esito di agibilità

| | | |
|---|---|---|
| A | Edificio AGIBILE (*) | ○ |
| B | Edificio TEMPORANEAMENTE INAGIBILE (in tutto o in parte) ma AGIBILE con provvedimenti di P.I. (1) | X |
| C | Edificio PARZIALMENTE INAGIBILE (2) | ○ |
| D | Edificio TEMPORANEAMENTE INAGIBILE da rivedere con approfondimento (3) | ○ |
| E | Edificio INAGIBILE (4) | ○ |
| F | Edificio INAGIBILE per cause esterne (5) | ☐ |

**(*) La compilazione della presente scheda non costituisce una verifica sismica né sostituisce il rispetto degli obblighi relativi alla sicurezza sui luoghi di lavoro ai sensi delle normative vigenti.**

**NOTE:** (1) Esito B nelle note (Sez.9) riportare se la temporanea inagibilità è totale o parziale e, in quest'ultimo caso, quali sono le parti inagibili e proporre in Sez. 8D i necessari provvedimenti di pronto intervento che possono rimuovere l'inagibilità (da indicare anche nel modulo GP1)
(2) Esito C nelle note (Sez.9) specificare chiaramente quali sono le parti inagibili (in maniera descrittiva e/o grafica) e proporre in Sez. 8D eventuali provvedimenti di pronto intervento necessari per la sicurezza esterna (da indicare anche nel modulo GP1).
(3) Esito D nelle note (Sez.9) specificare motivazioni e tipo di approfondimento qui richiesto _____ e proporre in Sez. 8D eventuali provvedimenti di pronto intervento necessari per la sicurezza esterna (da indicare anche nel modulo GP1).
(4) Esito E proporre in Sez. 8D eventuali provvedimenti di pronto intervento necessari per la sicurezza esterna (da indicare anche nel modulo GP1).
(5) Esito F nelle note (Sez.9) specificare quali sono le cause di rischio esterno e proporre in Sez. 8D eventuali interventi di pronto intervento necessari per la sicurezza esterna (da indicare anche nel modulo GP1).

**8-C Sull'accuratezza della visita**

1 ○ Solo dall'esterno
2 ○ Parziale
3 X Completa (>2/3)
4 ○ Non eseguito per: A ○ Sopralluogo rifiutato (SR) B ○ Rudere (RU) C ○ Demolito (DM) D ○ Proprietario non trovato (NT) E ○ Altro (AL) _____

### 8-D Provvedimenti suggeriti di pronto intervento di rapida realizzazione, limitati (*) o estesi (**)

| * | ** | PROVVEDIMENTI DI P.I. SUGGERITI | * | ** | PROVVEDIMENTI DI P.I. SUGGERITI |
|---|---|---|---|---|---|
| 1 X | ☐ | Messa in opera di cerchiature o tiranti | 7 ☐ | ☐ | Rimozione di cornicioni, parapetti, aggetti, ... |
| 2 ☐ | ☐ | Riparazione danni leggeri alle tamponature e tramezzi | 8 ☐ | ☐ | Rimozione di altri oggetti interni o esterni |
| 3 ☐ | ☐ | Riparazione copertura | 9 X | ☐ | Transennature e protezione passaggi |
| 4 ☐ | ☐ | Puntellatura di scale | 10 ☐ | ☐ | Riparazioni delle reti degli impianti |
| 5 ☐ | ☐ | Rimozione di intonaci, rivestimenti, controsoffittature, ... | 11 ☐ | ☐ | |
| 6 ☐ | ☐ | Rimozione di tegole, comignoli, canne fumarie, ... | 12 ☐ | ☐ | |

### 8-E Unità immobiliari inagibili, famiglie e persone evacuate

Unità immobiliari inagibili |0001| Nuclei familiari evacuati |0002| N° persone evacuate |0000|

## SEZIONE 9 - Altre osservazioni

**Sul danno, sui provvedimenti di pronto intervento, l'agibilità o altro**

ARGOMENTO | ANNOTAZIONI | Foto d'insieme dell'edificio | Spilla

INAGIBILITÀ PARZIALE CHE INTERESSA ESCLUSIVAMENTE LE DUE STANZE SITE AL 1° PIANO (2° F.T.) IN CORRISPONDENZA DEGLI SPIGOLI NORD-OVEST E SUD-OVEST) A CAUSA DEL PERICOLO DI ESPULSIONE DEI TAMPONAMENTI ESTERNI POSTI SULLO SPIGOLO CHE PRESENTANO FONTI LESIONI SUB-ORIZZ. A CAUSA DEL LORO POSIZIONAMENTO SU SCALO A SBALZO.
LA PARZIALE INAGIBILITÀ DELL'IMMOBILE, LIMITATA SOLO ED ESCLUSIVAMENTE ALLE DUE STANZE SOPRA INDICATE E AL SOTTOSTANTE LOCALE CENTRALE TERMICA E PORZIONE MARCIAPIEDE ESTERNO POSTO SOTTOSTANTE LO SPIGOLO NORD-OVEST, POTRÀ ESSERE RIMOSSA CON L'ATTUAZIONE DEI PROVVEDIMENTI DI P.I. COSTITUITI DA MESSA IN OPERA DI CERCHIATURE A SOSTEGNO DELLE PARTI MURARIE PERICOLANTI E LA MESSA IN OPERA DI IDONEA TRANSENNATURA SOTTO LO SPIGOLO NORD-OVEST.

**I componenti della squadra di ispezione (stampatello)**

CASTELLANO ANTONI
PIANA ANDREA

Firme

# NOTE ESPLICATIVE SULLA COMPILAZIONE DELLA SCHEDA AeDES 07/2013

**La scheda va compilata per un intero edificio intendendo per edificio una unità strutturale "cielo terra", individuabile per caratteristiche tipologiche e quindi distinguibile dagli edifici adiacenti per tali caratteristiche e anche per differenza di altezza e/o età di costruzione e/o piani sfalsati, etc..**

La scheda è divisa in **9 sezioni**. Le informazioni sono generalmente definite annerendo le caselle corrispondenti; in alcune sezioni la presenza di caselle quadrate (☐) indica la possibilità di **multiscelta**: in questi casi si possono fornire più indicazioni; le caselle tonde (○) indicano la possibilità di una singola scelta. Dove sono presenti le caselle |__| si deve scrivere in stampatello appoggiando il testo a sinistra ed i numeri a destra.

**Sezione 1 - Identificazione edificio**

Indicare i dati di localizzazione: Provincia, Comune e Frazione.

IDENTIFICATIVO SOPRALLUOGO

La squadra riporta il proprio numero assegnato dal coordinamento centrale, un numero progressivo di scheda e la data del sopralluogo.

IDENTIFICATIVO EDIFICIO

L'organizzazione del rilevamento prevede un Coordinamento Tecnico e la collaborazione dell'ufficio tecnico comunale. Questo ha tra l'altro il compito di assistenza per l'espletamento del lavoro dei rilevatori e per l'individuazione degli edifici. L'edificio in generale non è pre-individuato ed è quindi compito del rilevatore il suo riconoscimento e la sua identificazione sulla cartografia riportata nello spazio della prima facciata. Il codice identificativo dell'edificio, costituito dall'insieme dei dati della prima riga nello spazio in grigio, viene poi assegnato, in modo univoco, presso il coordinamento comunale dove i rilevatori, dopo la visita comunicano l'esito del sopralluogo. La numerazione degli aggregati e degli edifici deve essere tenuta aggiornata in una cartografia generale presso il coordinamento comunale in modo che i rilevatori possano riferire le visite di sopralluogo, che sono richieste in genere su unità immobiliari, all'edificio che effettivamente le contiene. Per l'identificativo, il n° di carta, i dati Istat e i dati catastali è necessario quindi avvalersi della collaborazione del coordinamento comunale.

**Posizione edificio:** se l'edificio non è isolato su tutti i lati, va indicata la sua posizione all'interno dell'aggregato (Interno, d'estremità, angolo). **Denominazione edificio o proprietario:** indicare la denominazione se edificio pubblico o il nome del condominio o di uno o più dei proprietari se privato (es.: Condominio Verde, Rossi Mario). **Coordinate:** Specificare se trattasi di coordinate piane N/E (U.T.M., metri) o geografiche Lat./Long. (gradi), il Fuso (32, 33, 34), il Datum (ED50 o WGS84). Se si usa un altro riferimento, specificare in *altro*.

**Sezione 2 - Descrizione edificio**

**N° piani totali con interrati:** indicare il numero di piani complessivi dell'edificio dallo spiccato di fondazioni incluso quello di sottotetto (se esistente e solo se praticabile ossia consistente in un solaio efficace). Computare interrati i piani mediamente interrati per più di metà della loro altezza. **Altezza media di piano:** indicare l'altezza che meglio approssima la media delle altezze di piano presenti. **Superficie media di piano:** va indicato l'intervallo che comprende la media delle superfici di tutti i piani. **Età (2 opzioni):** è possibile fornire 2 indicazioni: la prima è sempre l'età di costruzione, la seconda è l'eventuale anno in cui si sono effettuati eventuali interventi *sulle strutture*. **Uso (multiscelta):** indicare i tipi di uso compresenti nell'edificio. **Utilizzazione:** l'indicazione "abbandonato" si riferisce al caso di "non utilizzato in cattive condizioni".

**Sezione 3 - Tipologia ( massimo 2 opzioni)**

Per gli edifici in muratura si possono segnalare le due combinazioni: strutture orizzontali e verticali prevalenti o più vulnerabili; ad esempio: volte senza catene e muratura in pietrame al 1° livello (2B) e solai rigidi (in c.a.) e muratura in pietrame al 2° livello (6B). La muratura è distinta in due tipi in ragione della qualità (materiali, legante, realizzazione) e per ognuno è possibile segnalare anche la presenza di cordoli o catene se sono sufficientemente diffusi; è anche da rilevare l'eventuale presenza di pilastri isolati, siano essi in c.a., muratura, acciaio o legno e/o la presenza di situazioni miste di muratura e strutture intelaiate. Gli edifici si considerano con strutture intelaiate/pareti di c.a., acciaio o legno, se l'intera struttura portante è in c.a., acciaio o legno. Situazioni miste (muratura-telai) o rinforzi vanno indicate, con modalità multiscelta, nelle colonne G ed H della parte "muratura" (per le miste compilare sia "muratura", sia "altre strutture").

G1: c.a. (o altre strutture intelaiate) su muratura

G2: muratura su c.a. (o altre strutture intelaiate)

G3: muratura mista a c.a. (o altre strutture intelaiate) in parallelo sugli stessi piani

H1: muratura rinforzata con iniezioni o intonaci non armati

H2: muratura armata o con intonaci armati

H3: muratura con altri o non identificati rinforzi

La compilazione della *Regolarità* compete solo alle *Altre strutture*.

Per le strutture intelaiate le tamponature sono irregolari quando presentano dissimmetrie in pianta e/o in elevazione o sono in pratica completamente assenti in un piano in almeno una direzione.

**Sezione 4 - Danni ad ELEMENTI STRUTTURALI ...**

I danni da riportare nella sezione 4 sono quelli 'apparenti', cioè quelli riscontrabili a vista. Nella tabella ogni riga è riferita ad un tipo di componente l'organismo strutturale, mentre le colonne sono differenziate in modo da consentire di rilevare i livelli di danno presenti sulla componente e le relative estensioni in percentuale rispetto alla sua totalità nell'edificio. La definizione del livello di danno riscontrato è di particolare rilevanza, essa è basata sulla scala macrosismica europea EMS98, integrata con le definizioni puntuali utilizzate nelle schede di rilievo GNDT. In particolare si farà riferimento alla sommaria descrizione riportata di seguito, maggiori dettagli sono riportati nel manuale:

**D1 danno leggero:** è un danno che non cambia in modo significativo la resistenza della struttura e non pregiudica la sicurezza degli occupanti a causa di cadute di elementi non strutturali.

**D2-D3 danno medio - grave:** è un danno che potrebbe anche cambiare in modo significativo la resistenza della struttura senza che venga avvicinato palesemente il limite del crollo parziale di elementi strutturali principali.

**D4-D5 danno gravissimo:** è un danno che modifica in modo evidente la resistenza della struttura portandola vicino al limite del crollo parziale o totale di elementi strutturali principali. Stato descritto da danni superiori ai precedenti, incluso il collasso.

**Provvedimenti di pronto intervento eseguiti:** sono quelli che con tempi e mezzi limitati conseguono una eliminazione o riduzione accettabile del rischio; vanno indicati quelli già messi in atto.

**Sezione 5 - Danni ad ELEMENTI NON STRUTTURALI...**

Per gli elementi non strutturali va indicata la presenza del danno e gli eventuali provvedimenti già in atto, con modalità multiscelta.

**Sezione 6 - Pericolo ESTERNO ed interventi di p.i. eseguiti**

Indicare i pericoli indotti da costruzioni adiacenti e/o dal contesto e gli eventuali provvedimenti presi, con modalità multiscelta.

**Sezione 7 - Terreno e fondazioni**

Va individuata la morfologia del sito ed eventuali evidenze di dissesti connessi al terreno di fondazione.

**Sezione 8 - Giudizio di AGIBILITÀ**

La squadra stabilisce le condizioni di rischio dell'edificio (tabella 8-A *valutazione del rischio*) sulla base delle informazioni raccolte, dell'ispezione visiva e delle proprie valutazioni, relativamente alle condizioni strutturali (Sezioni 3 e 4), alle condizioni degli elementi non strutturali (Sezione 5), al pericolo derivante da elementi esterni (Sezione 6) e alla situazione geotecnica (Sezione 7). Il giudizio va emesso tenendo conto che: *La valutazione di agibilità in emergenza post-sismica è una valutazione temporanea e speditiva – vale a dire formulata sulla base di un giudizio esperto e condotta in tempi limitati, in base alla semplice analisi visiva ed alla raccolta di informazioni facilmente accessibili – volta a stabilire se, in presenza di una crisi sismica in atto, gli edifici colpiti dal terremoto possano essere utilizzati restando ragionevolmente protetta la vita umana.* L'esito **A** va scelto, quindi, se si soddisfa pienamente la precedente definizione. L'esito **B** va indicato quando la riduzione del rischio (totale o parziale) si può conseguire con il *pronto intervento (opere di consistenza limitata, di rapida e facile esecuzione che rendono agibile l'edificio)*; in tal caso occorre compilare anche la Sez. 8-D. L'esito **C** va indicato se l'edificio presenta una situazione di rischio che condiziona l'agibilità di una sola parte, ben definita, del manufatto. L'esito **D** va indicato solo in casi particolarmente problematici tali da rendere incerto il giudizio di agibilità da parte della squadra; in tal caso va specificata la motivazione dell'approfondimento. L'esito **E** va indicato se l'edificio non può essere utilizzato in alcuna delle sue parti, neanche a seguito di provvedimenti di pronto intervento. L'esito **F** va usato in multiscelta, nei casi in cui sussistono anche condizioni di rischio esterno.

**Unità immobiliari inagibili, famiglie e persone evacuate:** sono da indicare gli effetti del giudizio di inagibilità, qualora confermato dal Sindaco; vanno pertanto indicate anche le famiglie e persone da evacuare, oltre a quelle che abbiano già lasciato l'edificio.

**Provvedimenti di pronto intervento:** indicare i provvedimenti necessari per rendere agibile l'edificio e/o per eliminare rischi indotti.

**Sezione 9 - Altre osservazioni**

**Accuratezza della visita:** indicare con quale livello di accuratezza e completezza è stato possibile effettuare il sopralluogo.

**Sul danno, sui provvedimenti di pronto intervento, l'agibilità o altro:** riportare le annotazioni che si ritengono importanti per meglio precisare i vari aspetti del rilevamento. L'eventuale fotografia d'insieme dell'edificio deve essere spillata nel riquadro tratteggiato in chiaro e nel solo angolo in alto a destra. In questa sezione riportare le parti di edificio inagibili (esiti B, C), i provvedimenti di pronto intervento che possono rimuovere l'inagibilità (esito B) o necessari per la sicurezza esterna (esiti C, D, E, F), le motivazioni del tipo di approfondimento richiesto (esito D), le cause di rischio esterno (esito F).

**LA SCHEDA VA FIRMATA DA TUTTI I COMPONENTI DELLA SQUADRA DI ISPEZIONE.**