

**DICHIARAZIONE DI CONFORMITA'
DELL'IMPIANTO ALLA REGOLA D'ARTE**

DECRETO n.37 DEL 22 GENNAIO 2008
DM 19 MAGGIO 2010

Protocollo	DC 003/2021	copie
	IME Technology Srl	1
X	Comune di Venarotta	1



Il sottoscritto ROMANUCCI MATTEO titolare o legale rappresentante dell'impresa (ragione sociale) IME TECHNOLOGY SRL
operante nel settore INSTALLAZIONE - MANUTENZIONE - IMPIANTI - TECNOLOGICI con sede in Via Del Commercio
n. 94 comune ASCOLI PICENO prov. AP Tel. 0736 402636 Fax. 0736 618093 Partita IVA 02205690445
☒ iscritta nel registro delle imprese (d.P.R. 07/12/1995, n. 581) della camera C.I.A.A. di ASCOLI PICENO n. 2205690445
☐ iscritta all'albo provinciale delle imprese artigiane (legge 08/08/1985, n. 443) di _____ n. _____
esecutrice dell'impianto (descrizione schematica dell'impianto): _____

Intervento di spostamento della centrale termica a servizio della scuola secondaria di primo grado e della scuola primaria, ai fini dell'attuazione dell'intervento di realizzazione del nuovo plesso scolastico di Venarotta.

inteso come: ☒ nuovo impianto ☐ trasformazione ☐ ampliamento ☐ manutenzione straordinaria ☐ altro (1) _____
N.B. - Per gli impianti a gas specificare il tipo di gas distribuito: canalizzato delle 1°, 2°, 3° famiglia; GPL da recipienti mobili; GPL da serbatoio fisso. Per gli impianti elettrici specificare la potenza massima impegnabile.

commissionato da Comune di Venarotta installato nei locali siti nel comune di Venarotta
prov. AP via Via Valerio Valentini n. 50 scala _____ piano _____ interno _____
di proprietà di (nome, cognome o ragione sociale ed indirizzo)

Comune di Venarotta, Via Euse Nardi, N.39 - 63040 Venarotta (Ap)

in edificio adibito ad uso: ☐ industriale ☐ civile ☐ commercio ☒ altri usi Scolastico

DICHIARA

sotto la propria personale responsabilità, che l'impianto è stato realizzato in modo conforme alla regola d'arte secondo quanto previsto dall'art.6 tenuto conto delle condizioni di esercizio e degli usi a cui è destinato l'edificio, avendo in particolare:

☒ rispettato il progetto redatto ai sensi dell'art.5 (2); Progetto redatto dalla società Mall Engineering Srl
☒ seguito la normativa tecnica applicabile all'impiego (3):

☒ installato componenti e materiali adatti al luogo di installazione (art. 5 e 6);
☒ controllato l'impianto, ai fini della sicurezza e della funzionalità con esito positivo, avendo eseguito le verifiche richieste dalle norme e dalle disposizioni di legge.

Allegati obbligatori:

☒ progetto ai sensi degli art.5 art.7 (4);
☒ relazione con tipologie dei materiali utilizzati (5);
☒ schema di impianto realizzato (6);
☐ riferimento a dichiarazioni di conformità precedenti o parziali, già esistenti (7);
☒ copia del certificato di riconoscimento dei requisiti tecnico-professionali.
☐ attestazione di conformità per impianto realizzato con materiali o sistemi non normalizzati (8)

Allegati facoltativi (9):

DECLINA


ogni responsabilità per sinistri a persone o a cose derivanti da manomissioni dell'impianto da parte di terzi ovvero da carenze di manutenzione o riparazione.

Data Ascoli Piceno 23-mar-2021 Il responsabile tecnico  Il dichiarante 

AVVERTENZE PER IL COMMITTENTE: Responsabilità del committente o del proprietario, art. 8 (10)

Via del Commercio, 94 - 63100 ASCOLI PICENO - Tel. 0736 402636 - Fax 0736 618093
Partita IVA, Codice Fiscale e Registro imprese di Ascoli Piceno N. 02205690445
Capitale Sociale € 10.000,00 - www.ime.srl - E-mail: amministrazione@ime.srl

SCHEMA FUNZIONALE CENTRALE TERMICA - AS BUILT

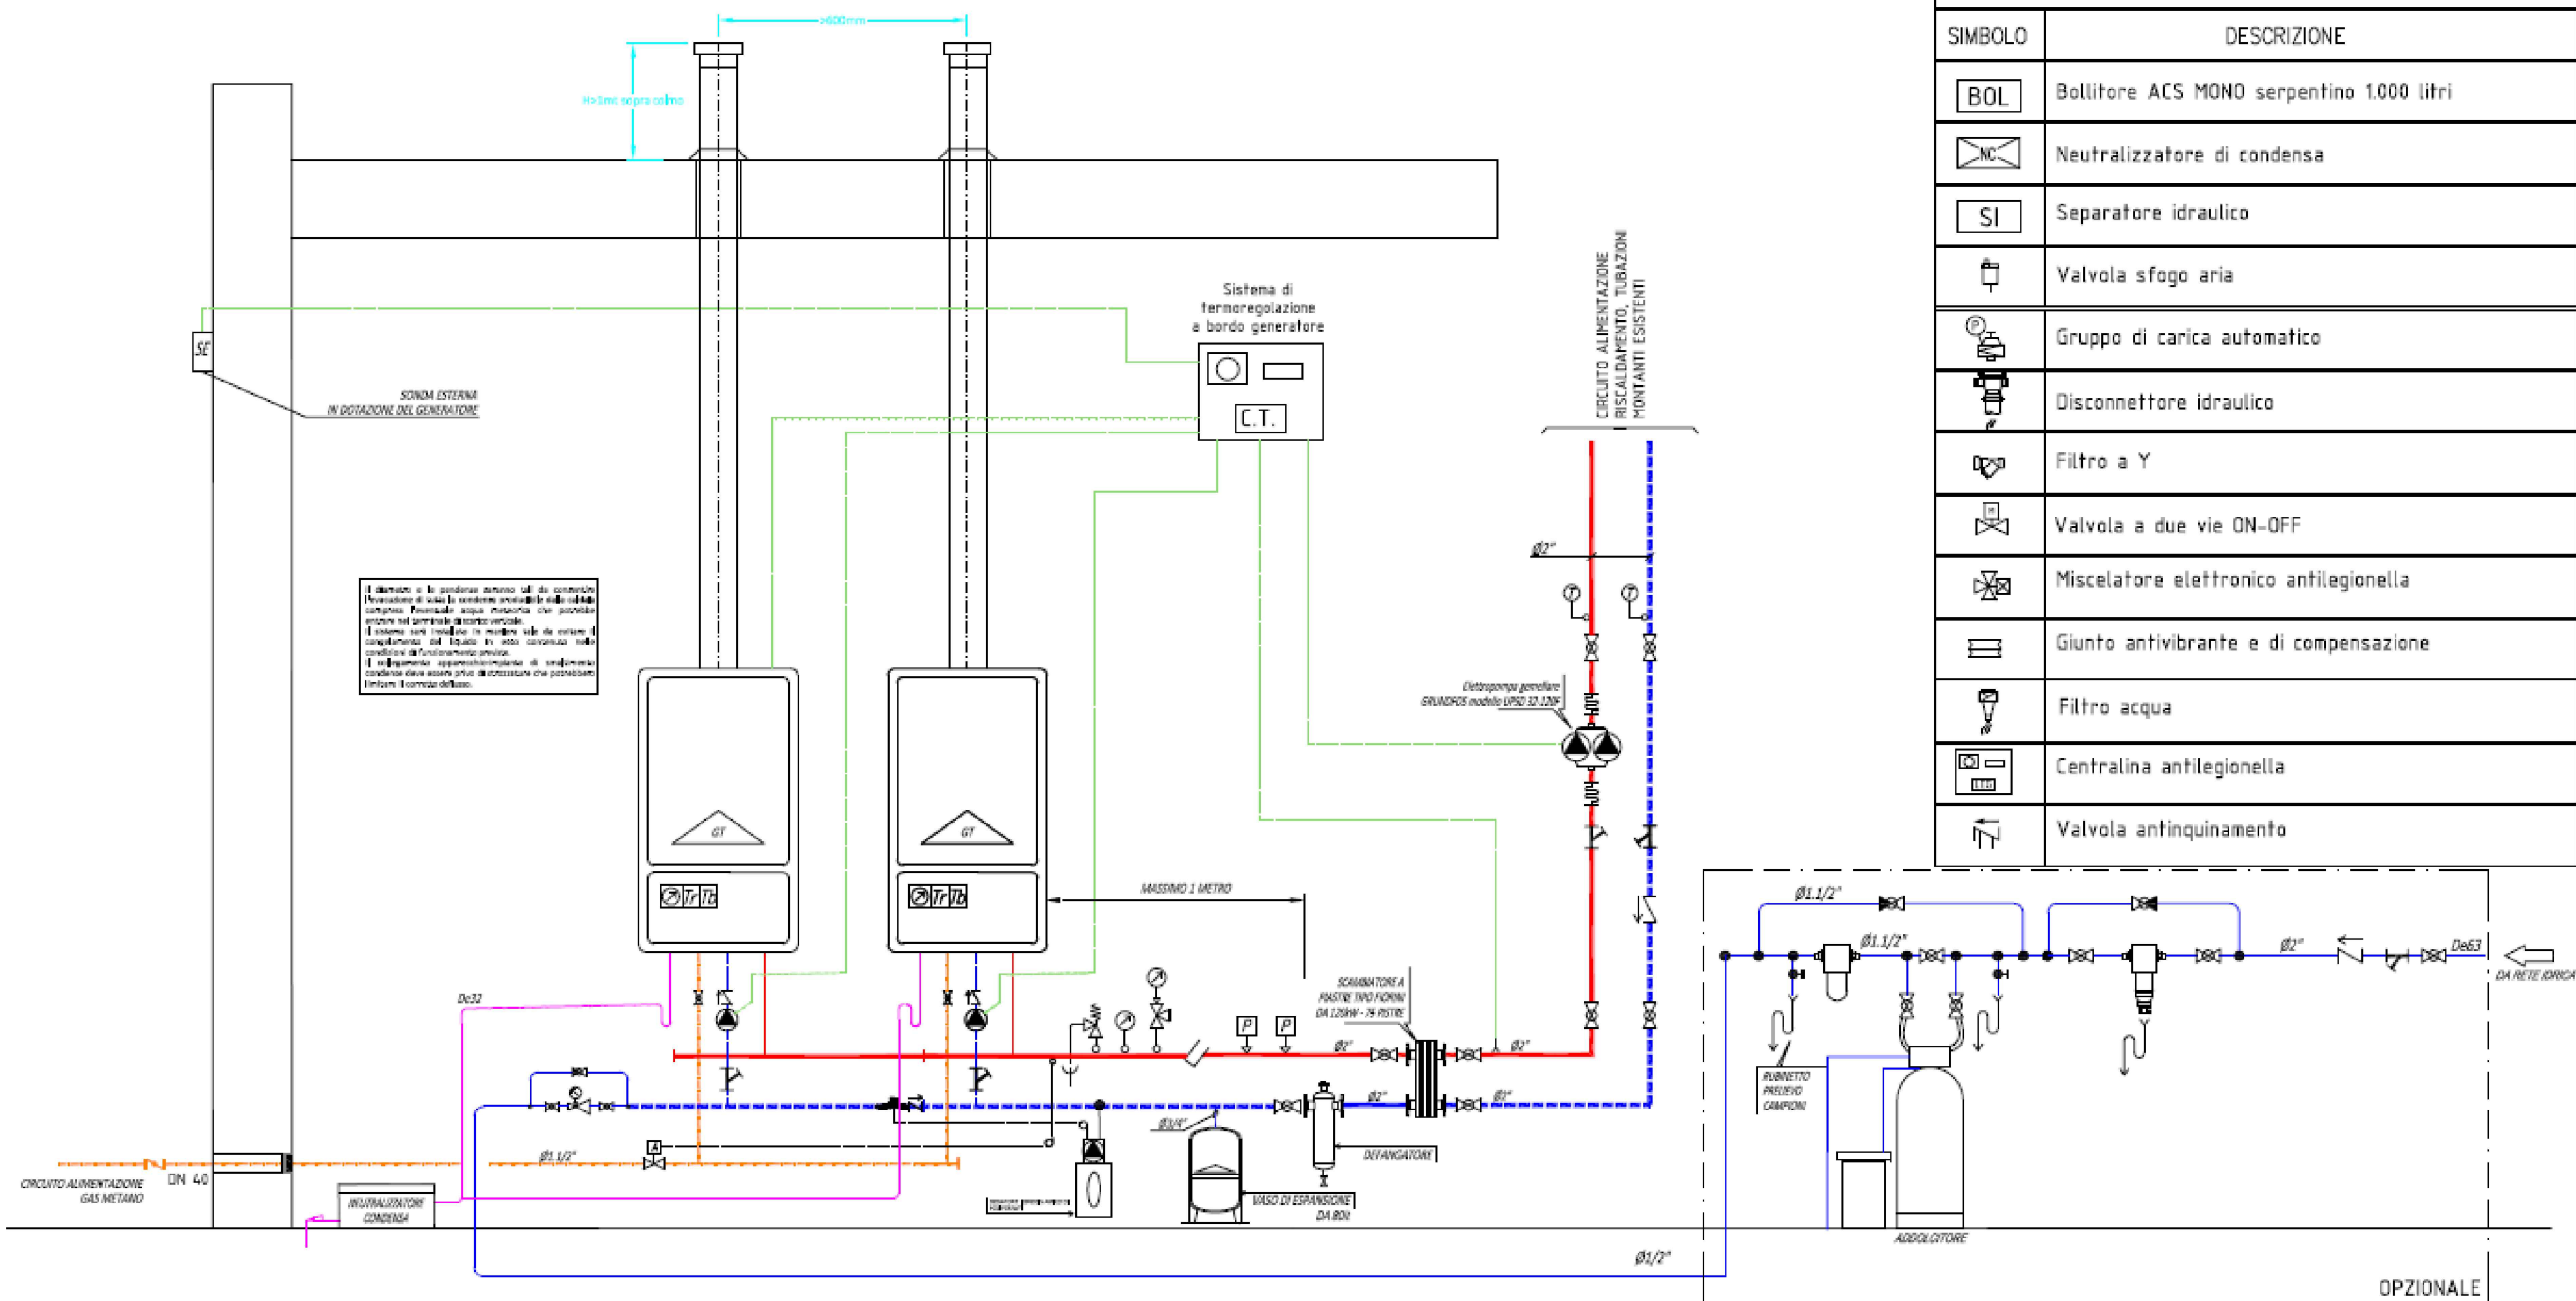

LEGENDA

SIMBOLO	DESCRIZIONE	SIMBOLO	DESCRIZIONE
	Bollitore ACS MONO serpentino 1.000 litri		Valvola di intercettazione
	Neutralizzatore di condensa		Valvola a farfalla
	Separatore idraulico		Imbuto scarico valvole di sicurezza
	Valvola sfogo aria		Valvola a tre vie di intercettazione del generatore
	Gruppo di carica automatico		Valvola di ritegno
	Disconnettore idraulico		Valvola di sicurezza ISPESL
	Filtro a Y		Pressostato di minimo a corredo delle caldaie
	Valvola a due vie ON-OFF		Pressostato di blocco ISPESL
	Miscelatore elettronico antiflegionella		Manometro ISPESL
	Giunto antivibrante e di compensazione		Termostato di blocco ISPESL
	Filtro acqua		Pozzetto alloggiamento bulbo sensibile VIC ISPESL
	Centrale antiflegionella		Sonda di temperatura
	Valvola antirinnovo		Termometro ISPESL
			Pozzetto ISPESL
			Valvola di intercettazione combustibile "VIC"
			Termostato di regolazione ISPESL
			Pressostato di minima ISPESL
			Termometro
			Manometro
			Giunto antivibrante gas Metano
			Centralina Termoregolazione A BORDO caldaie
			Rubinetto scarico impianto
			Gruppo termico modulare a condensazione 45 KW
			Elettropompa gemellare
			Elettropompa singola
			Elettropompa elettronica singola
			Vasi espansione chiusi a diaframma
			Valvola scarico termico ISPESL

LEGENDA LINEE


	Collettore di scarico fumi
	Regolazione e controllo
	Tubazione di mandata
	Tubazione di ritorno
	Tubazione scarico condensa
	Tubazione gas metano
	Tubazione di ricircolo

N.B.: per le sezioni dei collegamenti elettrici si raccomanda di verificare le indicazioni riportate sui libretti istruzioni dei singoli componenti

COIBENTAZIONE IMPIANTO TERMICO - SPESSORE MINIMO

CATEGORIA A: Isolamento di tubazioni esterne, cantine, garage, cantieri, locali caldaiati = valori della tabella							
CATEGORIA B: Isolamento di tubazioni (canali) sulle pareti perimetrali degli edifici posti verso l'interno dei fabbricati = valori della tabella x 0,5							
CATEGORIA C: Isolamento di tubazioni (canali) entro le strutture e non affacciate né all'esterno né su locali non riscaldati = valori della tabella x 0,3							
λ	d < 20 mm	d da 20 a 39	d da 40 a 59	d da 60 a 79	d da 80 a 99	d > 100	
0,030	13	19	26	33	37	40	
0,032	14	21	29	36	40	44	
0,034	15	23	31	39	44	48	
0,036	17	25	34	43	47	52	
0,038	18	26	37	46	51	56	
0,040	20	30	40	50	55	60	
0,042	22	32	43	54	59	64	
0,044	24	35	46	58	63	69	
0,046	26	38	50	62	68	74	
0,048	28	41	54	66	72	79	
0,050	30	44	58	71	77	84	
λ = conduttività termica utile dell'isolante (W/m °C)							
d = diametro esterno della tubazione (mm)							

EQUIVALENZA FRA DIVERSI TIPI DI TUBAZIONI				
RIF.	ACCIAIO UNI 3824-68 s.nor.	RAME	MULTISTRATO PE-XC	POLIETILENE PE-X
DN 12	3/8" - D. Interno 13,2	15/13	18/14	18/13
DN 15	1/2" - D. Interno 16,6	18/16	20/15,5	22/16
DN 20	3/4" - D. Interno 22,2	22/20	25/20	28/20
DN 25	1" - D. Interno 27,9	28/25	32/26	32/26,2
DN 32	1 1/4" - D. Interno 36,6	32/29	40/32	40/32,6
DN 40	1 1/2" - D. Interno 42,5	42/39	50/41	50/41
DN 50	2" - D. Interno 53,8	54/50	63/51	63/51,4

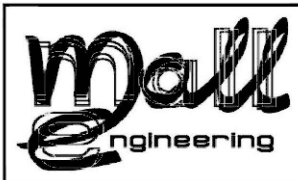

Mall Engineering Srl
Via Forlana, 6 - 63074 San Benedetto del Tronto (AP)
P. IVA: 03036800454 - Codice unico 03 per fatturazione elettronica: X2P038U
Email: mallengineering@pec.it - www.mallengineering.it - Tel/Fax: 0735713357
Cell: 349.549.001 - Cell: 349.549.002
E-mail: info@mallengineering.it - E-mail: vendite@mallengineering.it

COMUNE DI VENAROTTA
SOSTITUZIONE CENTRALE TERMICA

ASCOLI PICENO (AP)

Data 23/03/2021

TIPO ELABORATO

Schema Funzionale Centrale Termica

Scala 1:100

COMMITTENTE

Comune di Venarotta

PROGETTISTA

Mall Engineering Srl

DITTA INSTALLATRICE

IME TECHNOLOGY SRL
Via del Commercio, 94
63100 Ascoli Piceno (AP)
amministrazione@ime.srl
www.ime.srl



Tav. 01

A	23/03/2021	As Built
B		
C		
D		
	Data	Descrizione

RELAZIONE CON TIPOLOGIE DEI MATERIALI UTILIZZATI

Il sottoscritto Romanucci Matteo, titolare e legale rappresentante dell'impresa Ime Technology Srl esecutrice dell' *"Intervento di spostamento della centrale termica a servizio della scuola secondaria di primo grado e della scuola primaria, ai fini dell'attuazione dell'intervento di realizzazione del nuovo plesso scolastico di Venarotta"* presso il Comune di Venarotta (AP)

DICHIARA

di aver utilizzato materiali e componenti conformi alle normative vigenti e che gli stessi possiedono marchi, certificati di conformità alle norme di riferimento o, comunque, conformi alla regola dell'arte come da dichiarazione del costruttore.

Elenco Componenti Impianto Termico.

COMPONENTI	Q.tà
CALDAIA MURALE CONDENSAZIONE VICTRIX PRO 55 ERP MTN	2
KIT SICUREZZE INAIL 2"1/2	1
KIT COLLETTORE IDRA X VICTRX PRO	1
VASO ESPANSIONE ERCE LT 80 ELBI A112L37	1
SONDA ESTERNA VICTRIX 50/75/100 IMM	1
DEFANGATORE DIRTAL 2	2
KIT PASSIVATORE CONDENZA VICTRIX 50/75	1
KIT Sonda MANDATA IMPIANTO X VICTRIX PRO	1
VALVOLA INT.COMB. 1 FF WATTS 0231425	1
CILLIT-DP 8.8 INEX - 8 LITRI - 8 BAR	1
CILLIT-SET ASPIRAZIONE TANICHE	1
STAFFA A MURO PER DOSATRICI 12558AA	1
ADDOLCITORE DOMOSOFT 35 UKV-BIO 81100 CI	1
VALV. MULTIBLOK X 1" MULTIPLA 12615AA	1
KIT VERTICALE CONC.80/125 IMM3015243	2
KIT TUBO PROL. MT1 80/125 VICTRIX50 IMM	2
CONTATORE S 3/4"	1
DISCONNETT. A ZONA PRESS.RID. 1/2	1
GRUPPO DI CARICO AUT. C/MAN. 1/2	1
TIGRIS K5 GOMITO 90° 20	6
TIGRIS K5 MANICOTTO FM 20X1/2"	1
MANICOTTO FIL.F DN 20X1/2 WAV645204	1
BOCC DR 3PZ FIL FM OTT 5341OT 1/2 FRABO	2
TUBO ISOLANTE GOMMA C1 SP 13MM DN 22 EVO	8
NASTRO GOMMA ESPANSAH5CMX10MLX3MM FACOT	1
TIGRIS MP PE-XC TUBO BARRA BK 63X6 L=5	10

TUBO ISOLANTE GOMMA C1 SP 32MM DN 60 EVO	14
GOMITO 90° TIGRIS BLU DN63 WAV641009	2
TIGRIS M1 MANICOTTO FM 63X2"	2
GOMITO 90° TIGRIS BLU DN63 WAV641009	6
TIGRIS M1 MANICOTTO FM 63X2"	4
TIGRIS MP PE-XC TUBO BARRA BK 63X6 L=5	30
VALV SF FF 1500 LEV/NERA PN16 DN 21/2 RB	2
RIDUZIONI GH FIG241 MF 21/2X2" ATUSA	2
MANICOTTO RID 240 FF 21/2X2" ATUSA	2
MANICOTTO DN 63X63 BLU WAV645009	4
TUBO ISOLANTE GOMMA C1 SP 32MM DN 60 EVO	30
TRONCH 1 FIL M NERO D. 21/2MM100 EUR	2
TRONCH 1 FIL M NERO D. 2 MM100 EUR	2
MANICOTTO GHISA FIG 270 FF DN 2" ATUSA	2
RIDUZ 241 MF INOX316 D. 21/2X 2 EUR	2
RACC. A T FEMMINA 2	1
VALV.SCARICO CALD.C/L+TAP+CAT.9820 1/2	1
FLANGIA FILETT PN16/40 DN32 11/4 EUR	2
GUARNIZ.ECOL.002 VERDE MM.3 DN 32	3
VITE TE ZINC.UNI 5737 8.8 D. 16 X 50	8
DADO ESAG.ZINC.UNI 5588 D. 16	8
TEE GHISA FIG 130 DN 2" ATUSA	2
TEE GHISA RID 130R 2"X3/4X2" ATUSA	1
MANICOTTO RID 240 FF 2"X1" ATUSA	1
RIDUZIONI GH FIG241 MF 11/4X1/2 ATUSA	1
RIDUZIONI GH FIG241 MF 1"X1/2 ATUSA	1
TEE GHISA RID 130R 2"X3/4X2" ATUSA	1
NIPPLES GHISA FIG 280 DN 2" ATUSA	1
GOMITI GHISA FIG 90 FF DN 2"ZINC ATUSA	4
BOCC DR 3PZ FIL FM OTT 5341OT 2" FRABO	2
VALV SF MF 1501 LEV/NERA PN25 DN 2" RB	1
RACC.IMPURITA'A Y C/FILTRO 110000 2"	1
TUBO ISOLANTE GOMMA C1 SP 19MM DN 60 EVO	4
COLLARE ZINC OPEN-CLOSED M10 DN 90 OTER	10
VALV SF FF 1500 LEV/NERA PN25 DN 2" RB	2
NIPPLES GHISA FIG 280 DN 2" ATUSA	4
TAPPO GHISA FIG 290 FIL M DN 11/2 ATUSA	2
TEE GHISA RID 130R 2"X1/2X2" ATUSA	1
RIDUZIONI GH FIG241 MF 2"X1/2 ATUSA	1

TEE GHISA RID 130R 2"X1/2X2" ATUSA	1
TERMOMETRO TB-80 50 0-120 /G+VE+QISP+LF	2
TEE GHISA RID 130R 2"X3/4X2" ATUSA	1
TEE GHISA RID 130R 2"X1/2X2" ATUSA	1
NIPPLES GHISA FIG 280 DN 2" ATUSA	2
VALV. SFOGO ARIA AUT. MINICAL 3/4 502050	1
VALV SF MF 1521 FARF/NERA PN30 DN 3/4 RB	1
MENSOLA A SELLA SF L 30 FISCH	10
STAFFA COLLEGAMENTO ANG.MW 30-90° FISCH	4
PROFILATO MS 30/15 2MT FISCH	2
CARTUCCIA CHIMICA T-BOND FISCH	3
VALVOLA RIEMPIMENTO 1/2" HWLL VF06-1/2B	1
VALV SF MF 1521 FARF/NERA PN30 DN 1/2 RB	4
RIDUZIONI GH FIG241 MF 1"X3/4 ATUSA	2
TEE GHISA FIG 130 DN 2" ATUSA	1
RIDUZIONI GH FIG241 MF 2"X3/4 ATUSA	1
GOMITI GH RID FIG 90R DN 21/2X2" ATUSA	1
RIDUZIONI GH FIG241 MF 2"X3/4 ATUSA	1
GOMITI GH RID FIG 90R DN 11/4X1" ATUSA	1
TEE GHISA RID 130R 1X3/4X3/4 ATUSA	1
GOMITI GHISA FIG 90 FF DN 3/4 ZINC ATUSA	5
TEE GHISA RID 130R 3/4X1/2X3/4 ATUSA	1
GOMITI GHISA FIG 90 FF DN 1/2 ZINC ATUSA	10
GOMITI GHISA FIG 92 MF DN 1/2 ATUSA	3
NIPPLES GHISA FIG 280 DN 1/2 ATUSA	4
VALV.SICUR. ISPEL PN10 527 1/2 BAR 3	1
NIPPLES RID FIG 245 3/4X1/2 ATUSA	1
VASO CHIUSO ER 18 CE ELBI A102L24	1
BOCC DR 3PZ FIL FM OTT 5341OT 3/4 FRABO	3
TEE 4 VIE GHISA FIG 180 DN 1/2 ATUSA	1
VALV.SF UNI-SFER PT 4504 MF 1/2 C/RAC.	1
TUBO ISOLANTE GOMMA C1 SP 9 MM DN 22 EVO	2
TUBO ISOLANTE GOMMA C1 SP 9 MM DN 25 EVO	2
VALVOLA RITEGNO IS07-RP 1/2" 100000	1
ADATTATORE PVC FIL.MASC. 25X 32X 3/4AMG	4
TUBO SITECH+ 2B. STDM 40/1 260325	3
BRAGA SITECH+ STEA 45° 32X32 262005	3
CURVA SITECH+ STB 45° DN 32 261224	6
CURVA SITECH+ STB 87,5° DN 32 261228	14

COLLARE PESANTE ZINCATO 830 DN 1" OTER	10
MANOMETRO ATT/RAD. 1/4 BAR 0-6 557306	2
RID. ESAG M/F 1/2X1/4	1
NIPLO RIDOTTO 2X1	2
RID. F/M 1x3/4	2
BOCC DR 3PZ FIL FM OTT 5341OT 3/4 FRABO	3
VALVOLA RITEGNO IS07-RP 3/4" 100000	2
TUBO SITECH+ 2B. STDM 32/3 260311	4
MORSETTO GOMMA NERO 32X26	3
PROLUNGA M/M 3/4x80	1
PROLUNGA M/M 3/4x100	1
PROLUNGA M/M 3/4x150	1
VALV SF FF 1520 FARF/NERA PN30 DN 3/4 RB	2
VALV SF MF 1521 FARF/NERA PN30 DN 3/4 RB	3
RACC. A T RIDOTTO 3/4X1/2X3/4	2
RACC. A T FEMMINA 3/4	4
FILTRO CILLIT DUNA 3/4 12053	1
CARTUCCIA LAV. DUNA 3/4" H.9" 12060	1
TUBO ANTIV. D.3/4" MF 50CM. C/F LUXOR	2
NIPLO RIDOTTO 11/4X3/4	2
RID. ESAG M/F 11/4X3/4	2
MANIC. 3/4	2
VALV SF MF 1521 FARF/NERA PN30 DN 1/2 RB	1
PROLUNGA M/M 3/4x80	2
PROLUNGA M/M 3/4x100	2
PROLUNGA M/M 3/4x150	5
BOCC DR 3PZ FIL FM OTT 5341OT 3/4 FRABO	3
TEE GHISA FIG 130 DN 2" ATUSA	1
TAPPO GHISA FIG 290 FIL M DN 2" ATUSA	1
RIDUZIONI GH FIG241 MF 2"X11/4 ATUSA	1
RIDUZIONI GH FIG241 MF 11/2X11/4 ATUSA	1
RIDUZIONI GH FIG241 MF 21/2X11/2 ATUSA	1
MANICOTTO ELETTR.PN16 S5 DN 40 WAV485703	1
RACC. DIR. 25X3/4 MASCHIO 560000	1
KIT TUBO PROL. MT1 80/125 VICTRIX50 IMM	2
DETENTORE SQ 3/8 PER TUBO FERRO 431302	5
COMANDO TERMOSTATICO A LIQUIDO 200000	34
CONF. CILLIT-IMPULSAN SPEC. LT.20 10093	1
CONFEZIONE KG 25 DI SALE IN PASTIGLIONI	1

RACC. A T FEMMINA 3/4	2
MANICOTTO RIDOTTO 1X3/4	1
ANGOLO F/F 3/4	7
TAPPO MASCHIO 3/4	3
TAPPO MASCHIO 1/2	1
ANGOLO F/F 1/2	1
RUB SFERA C/PORTAGOM 4904 LEVA DN 1/2 RB	1
COLLARE PESANTE ZINCATO 830 DN 3/4 OTER	10

Il Responsabile Tecnico

A handwritten signature in blue ink, appearing to read "G. Rossi", is written over a faint circular stamp. The signature is positioned above a horizontal line.

Camera di Commercio Industria Artigianato e Agricoltura delle MARCHE

Registro Imprese - Archivio ufficiale della CCIAA

In questa pagina viene esposto un estratto delle informazioni presenti in visura che non può essere considerato esaustivo, ma che ha puramente scopo di sintesi

VISURA ORDINARIA SOCIETA' DI CAPITALE

IME TECHNOLOGY SRL



4X9B5Z

Il QR Code consente di verificare la corrispondenza tra questo documento e quello archiviato al momento dell'estrazione. Per la verifica utilizzare l'App RI QR Code o visitare il sito ufficiale del Registro Imprese.

DATI ANAGRAFICI

Indirizzo Sede legale	GROTTAMMARE (AP) VIA GALILEI 37 CAP 63066
Indirizzo PEC	imetechnologysrl@pec.it
Indirizzo Internet	www.imetechnologysrl.com
Numero REA	AP - 199767
Codice fiscale e n.iscr. al Registro Imprese	02205690445
Partita IVA	02205690445
Forma giuridica	società a responsabilità limitata
Data atto di costituzione	17/05/2014
Data iscrizione	23/05/2014
Data ultimo protocollo	03/08/2020
Amministratore Unico	ROMANUCCI MATTEO
	Rappresentante dell'Impresa

ATTIVITA'

Stato attività	attiva
Data inizio attività	11/04/2016
Attività prevalente	- installazione di impianti idraulici, di riscaldamento e di condizionamento dell'aria (inclusa manutenzione e riparazione) in edifici o in altre opere di costruzione;
	...
Codice ATECO	43.22.01
Codice NACE	43.22
Attività import export	-
Contratto di rete	-
Albi ruoli e licenze	sì
Albi e registri ambientali	sì

L'IMPRESA IN CIFRE

Capitale sociale	10.000,00
Addetti al 30/09/2020	4
Soci	3
Amministratori	1
Titolari di cariche	0
Sindaci, organi di controllo	0
Unità locali	1
Pratiche inviate negli ultimi 12 mesi	1
Trasferimenti di quote	1
Trasferimenti di sede	0
Partecipazioni ⁽¹⁾	sì

CERTIFICAZIONE D'IMPRESA

Attestazioni SOA	-
Certificazioni di QUALITA'	-

DOCUMENTI CONSULTABILI

Bilanci	2019 - 2018 - 2017 - 2016 - 2015 - ...
Fascicolo	sì
Statuto	sì
Altri atti	11

(1) Indica se l'impresa detiene partecipazioni in altre società, desunte da elenchi soci o trasferimenti di quote

Indice

1 Sede	2
2 Informazioni da statuto/atto costitutivo	2
3 Capitale e strumenti finanziari	4
4 Soci e titolari di diritti su azioni e quote	5
5 Amministratori	6
6 Attività, albi ruoli e licenze	6
7 Sedi secondarie ed unita' locali	8
8 Aggiornamento impresa	9

1 Sede

Indirizzo Sede legale	GROTTAMMARE (AP) VIA GALILEI 37 CAP 63066
Indirizzo PEC	imetechnologysrl@pec.it
Internet	www.imetechnologysrl.com
Partita IVA	02205690445
Numero repertorio economico amministrativo (REA)	AP - 199767

2 Informazioni da statuto/atto costitutivo

Registro Imprese	Codice fiscale e numero di iscrizione: 02205690445 Data di iscrizione: 23/05/2014 Sezioni: Iscritta nella sezione ORDINARIA
Estremi di costituzione	Data atto di costituzione: 17/05/2014
Sistema di amministrazione	amministratore unico (in carica)
Oggetto sociale	LA SOCIETA' HA PER OGGETTO AI SENSI DEGLI ARTT. 25 E 26 DEL D.L. N. 179 DEL 18 OTTOBRE 2012, CONVERTITO NELLA LEGGE 221 DEL 17 DICEMBRE 2012, LO SVILUPPO, LA PRODUZIONE E LA COMMERCIALIZZAZIONE DI PRODOTTI O SERVIZI INNOVATIVI AD ALTO ...
Poteri da statuto	L'ORGANO AMMINISTRATIVO, CONFORMEMENTE ALLA SUA STRUTTURA STABILITA DAI SOCI CON LA DECISIONE DI NOMINA, E' INVESTITO DEI PIU' AMPI POTERI PER LA GESTIONE ORDINARIA E STRAORDINARIA DELLA SOCIETA' ED HA FACOLTA' DI COMPIERE TUTTI GLI ...

Estremi di costituzione

iscrizione Registro Imprese	Codice fiscale e numero d'iscrizione: 02205690445 del Registro delle Imprese delle MARCHE Data iscrizione: 23/05/2014
------------------------------------	---

sezioni

Iscritta nella sezione ORDINARIA il 23/05/2014

informazioni costitutive

Data atto di costituzione: 17/05/2014

Sistema di amministrazione e controllo

durata della società

Data termine: 31/12/2050

scadenza esercizi

Scadenza primo esercizio: 31/12/2014
Giorni di proroga dei termini di approvazione del bilancio: 60

sistema di amministrazione e controllo contabile

Sistema di amministrazione adottato: amministratore unico

organi amministrativi

amministratore unico (in carica)

Oggetto sociale

LA SOCIETA' HA PER OGGETTO AI SENSI DEGLI ARTT. 25 E 26 DEL D.L. N. 179 DEL 18 OTTOBRE 2012, CONVERTITO NELLA LEGGE 221 DEL 17 DICEMBRE 2012, LO SVILUPPO, LA PRODUZIONE E LA COMMERCIALIZZAZIONE DI PRODOTTI O SERVIZI INNOVATIVI AD ALTO VALORE TECNOLOGICO, E PRECISAMENTE: - LA PROGETTAZIONE, L'ORGANIZZAZIONE, LO SVILUPPO E LA COMMERCIALIZZAZIONE DI SERVIZI E PRODOTTI INNOVATIVI AD ELEVATA INTEGRAZIONE TECNOLOGICA E PROFESSIONALE PER IMPIANTISTICA TECNICA, DOMOTICA, IDRO-SANITARIA, ELETTRICA ED IDRAULICA; - L'ELABORAZIONE GRAFICA COMPUTERIZZATA PER RILIEVI, PROGETTI E COMPUTI METRICI RELATIVI AL SETTORE EDILE ED IMPIANTISTICO, SIA PUBBLICO CHE PRIVATO; - LA PROGETTAZIONE, LA REALIZZAZIONE DI IMPIANTI DA FONTI RINNOVABILI, BIOMASSE, IDROELETTRICO, FOTOVOLTAICO, EOLICO, COGENERAZIONE, CONFORT TERMO-IDROMETRICO ED ACUSTICO PER L'OTTIMIZZAZIONE DEL CONFORT ABITATIVO DI QUALUNQUE TIPOLOGIA DI IMMOBILI, RELATIVA GESTIONE E MANUTENZIONE; - LA PROGETTAZIONE, STUDIO E RICERCA NEL SETTORE DEL DESIGN DI PRODOTTO, PRODUZIONE E LAVORAZIONE CONTO PROPRIO E CONTO TERZI; - IL COORDINAMENTO, LA DISCIPLINA E LO SVOLGIMENTO DELLE ATTIVITA' DI REALIZZAZIONI, MANUTENZIONI E GESTIONI DI LAVORI NEL COMPARTO EDILIZIO (CIVILE ED INDUSTRIALE) E DI TUTTI I TIPI DI IMPIANTI (IMPIANTI TERMICI DI VENTILAZIONE E DI CONDIZIONAMENTO, IMPIANTI IGIENICI, IDRO-SANITARI, INSTALLAZIONE IMPIANTI ANTINCENDIO, CUCINE, LAVANDERIE, DEL GAS, IMPIANTI ELETTRICI, TELEFONICI, RADIOTELEFONICI, TELEVISIVI, DOMOTICI E SIMILI, IMPIANTI ASCENSORI, SCALE MOBILI E TRASPORTATORI IN GENERE, IMPIANTI PNEUMATICI, LAVORI IDRAULICI ACQUEDOTTI, FOGNATURE, IMPIANTI DI IRRIGAZIONE, LAVORI DI DIFESA E SISTEMAZIONE IDRAULICA) NONCHE' GESTIONE E MANUTENZIONE DEGLI STESSI; - REALIZZAZIONE DI GASDOTTI - OLEODOTTI, LAVORI SPECIALI QUALI IMPIANTI DI SOLLEVAMENTO, DI POTABILIZZAZIONE, DI DEPURAZIONE DELLE ACQUE, RECUPERO GAS FRIGORIFERI; - LA REALIZZAZIONE E GESTIONE DI IMPIANTI PER LA PRODUZIONE E DISTRIBUZIONE DI ENERGIA; CENTRALI IDRAULICHE; CENTRALI TERMICHE; CENTRALI ELETTRONUCLEARI; IMPIANTI ELETTRICI PER CENTRALI; CABINE DI TRASFORMAZIONE; LINEE AD ALTA TENSIONE; IMPIANTI DI TELECOMUNICAZIONI, SERVIZI DI INSTALLAZIONE, MANUTENZIONE E GESTIONE DI IMPIANTI DI TRATTAMENTO RIFIUTI URBANI ED INDUSTRIALI; - LA PRODUZIONE, LA COMMERCIALIZZAZIONE, LA VENDITA, LA DISTRIBUZIONE DEI PRODOTTI, DEI SERVIZI E DEI SISTEMI AFFERENTI AL SETTORE ENERGIA (ENERGIA SOLARE ED ENERGIE ALTERNATIVE, IMPIANTI E RELATIVI COMPONENTI), COMUNICAZIONI, INTERNET, TELEFONIA, ACQUA, GAS, VAPORE, IDROCARBURI, VETTORI ENERGETICI, IN GENERALE PRODOTTI E SERVIZI DISTRIBUITI ATTRAVERSO RETI E PRODOTTI DI CONSUMO DIFFUSO, IN QUALSIASI FORMA, ANCHE TELEMATICA COME, AD ESEMPIO, PIATTAFORME DI E-COMMERCE; LA PRESTAZIONE DI SERVIZI E ATTIVITA' DI TIPO IMPIANTISTICO E TECNOLOGICO IN PROSPETTIVA DI OTTIMIZZAZIONE E RAZIONALIZZAZIONE DEI CONSUMI; - LA FORNITURA E LA GESTIONE DI UFFICI ATTREZZATI IN SERVICE, STUDI DI FATTIBILITA' PER LA RIQUALIFICAZIONE DI AREE ED EDIFICI, LA VALUTAZIONE DI IMPATTO AMBIENTALE, I SERVIZI RIGUARDANTI L'ORGANIZZAZIONE DI NUOVI PROGETTI E I RELATIVI ADEMPIMENTI PER IL RILASCIO DI TUTTE LE AUTORIZZAZIONI NECESSARIE; REALIZZAZIONE DI PLANNING ECONOMICI; ASSISTENZA IN RELAZIONE ALLE NORMATIVE VIGENTI IN MATERIA DI QUALITA', SICUREZZA E PREVENZIONE INCENDI ATTRAVERSO RILIEVO DELLO STATO ATTUALE, LO STUDIO DELLE MODIFICHE NECESSARIE AI FINI

DELL'ADEGUAMENTO, STUDIO DI FATTIBILITA', PIANI DI SVILUPPO E STIMA DEI COSTI;
- COMMERCIALIZZAZIONE AL DETTAGLIO E/O ALL'INGROSSO DI PRODOTTI RIVOLTI AL PUBBLICO CON PARTICOLARE RIGUARDO AI SETTORI DI ATTIVITA' PREVALENTE MA NON SOLO, ANCHE IN SFRUTTAMENTO DI BREVETTI PROPRI O ACQUISITI; L'ATTIVITA' DI "PROGETTAZIONE" DEVE INTENDERSI ESERCITATA NEL RISPETTO DELLE NORMATIVE SPECIALI PER L'ESERCIZIO DELLE LIBERE PROFESSIONI; - SVOLGERE TUTTI I SERVIZI E ATTIVITA' DI TIPO TECNOLOGICO E IMPIANTISTICO, ATTIVITA' DI CERTIFICAZIONE E ACCREDITAMENTO, RELATIVE ALL'EMISSIONE E ALLA COMPRAVENDITA DI TITOLI DI EFFICIENZA ENERGETICA NEL MERCATO DEI "CERTIFICATI BIANCHI" E IN OGNI CASO DI TUTTE LE ATTIVITA' DI COMPETENZA DELLE ESCO, "CERTIFICATI VERDI" E DI CERTIFICATI RAPPRESENTATIVI DELLE EMISSIONI DI ANIDRIDE CARBONICA.
NELL'ESERCIZIO DELLE ATTIVITA' SOCIALI LA SOCIETA' POTRA' AVVALERSI DI TUTTE LE AGEVOLAZIONI E PROVVIDENZE DI LEGGE COSI' COME DI QUELLE DISPOSTE DALLE UE, DALLO STATO, DALLA REGIONE E DA ENTI LOCALI, NONCHE' DEI FINANZIAMENTI E CONTRIBUTI DISPOSTI DA ORGANISMI PUBBLICI E PRIVATI. LA SOCIETA' PER IL RAGGIUNGIMENTO DELLO SCOPO SOCIALE, POTRA' COMPIERE, SIA IN FORMA DIRETTA CHE IN FORMA INDIRETTA, QUALSIASI OPERAZIONE IMMOBILIARE, MOBILIARE, FINANZIARIA, COMMERCIALE ED INDUSTRIALE, POTRA' ASSUMERE COMPARTECIPAZIONI ED INTERESSENZE IN ALTRE SOCIETA' O IMPRESE AVENTI SCOPO ANALOGO, AFFINE O COMUNQUE CONNESSO CON IL PROPRIO, POTRA' RILASCIARE GARANZIE E FIDEIUSSIONI ANCHE A FAVORE DI TERZI, CON PRECISAZIONE CHE QUANTO SOPRA HA CARATTERE CONTINGENTE E NON PREVALENTE, E COMUNQUE "STRUMENTALE" PER IL CONSEGUIMENTO DELL'OGGETTO SOCIALE NEL RISPETTO DEL T.U. IN MATERIA BANCARIA E CREDITIZIA, MAI AI FINI DEL COLLOCAMENTO, ED ESCLUSA OGNI ATTIVITA' DI CUI AL D. LGS 415/96 ED AL D.LGS 58/98.

Poteri

poteri da statuto

L'ORGANO AMMINISTRATIVO, CONFORMEMENTE ALLA SUA STRUTTURA STABILITA DAI SOCI CON LA DECISIONE DI NOMINA, E' INVESTITO DEI PIU' AMPI POTERI PER LA GESTIONE ORDINARIA E STRAORDINARIA DELLA SOCIETA' ED HA FACOLTA' DI COMPIERE TUTTI GLI ATTI CHE RITENGA OPPORTUNI PER IL CONSEGUIMENTO DELL'OGGETTO SOCIALE CHE NON SIANO DALLA LEGGE, DALL'ATTO COSTITUTIVO O DALLO STATUTO ATTRIBUITI ALLA ESCLUSIVA COMPETENZA DELLA DECISIONE DEI SOCI. L'ORGANO AMMINISTRATIVO PUO', CON PROCURA, NOMINARE PROCURATORI DELLA SOCIETA' PER DETERMINATI ATTI O CATEGORIE DI ATTI. LA RAPPRESENTANZA DELLA SOCIETA' COMPETE ALL'AMMINISTRATORE UNICO, A DUE O PIU' AMMINISTRATORI IN VIA DISGIUNTA O CONGIUNTA, NEI LIMITI DI LEGGE O AL PRESIDENTE DEL CONSIGLIO DI AMMINISTRAZIONE, SENZA LIMITAZIONI, AL VICE-PRESIDENTE, NEI CASI DI ASSENZA O IMPEDIMENTO DEL PRESIDENTE, AI MEMBRI DEL CONSIGLIO DI AMMINISTRAZIONE FORNITI DI POTERI DELEGATI, NEI LIMITI DELLE DELEGHE. L'ORGANO AMMINISTRATIVO PUO' NOMINARE DIRETTORI GENERALI, AMMINISTRATIVI E TECNICI, NONCHE' PROCURATORI PER SINGOLI AFFARI O PER CATEGORIE DI AFFARI.

Altri riferimenti statutari

clausole di recesso

Informazione presente nello statuto/atto costitutivo

clausole di prelazione

Informazione presente nello statuto/atto costitutivo

clausole compromissorie

Informazione presente nello statuto/atto costitutivo

3 Capitale e strumenti finanziari

Capitale sociale in Euro

Deliberato: 10.000,00

Sottoscritto: 10.000,00

Versato: 10.000,00


Conferimenti in denaro

Conferimenti e benefici

INFORMAZIONE PRESENTE NELLO STATUTO/ATTO COSTITUTIVO

4 Soci e titolari di diritti su azioni e quote

Sintesi della composizione societaria e degli altri titolari di diritti su azioni o quote sociali al 18/02/2019

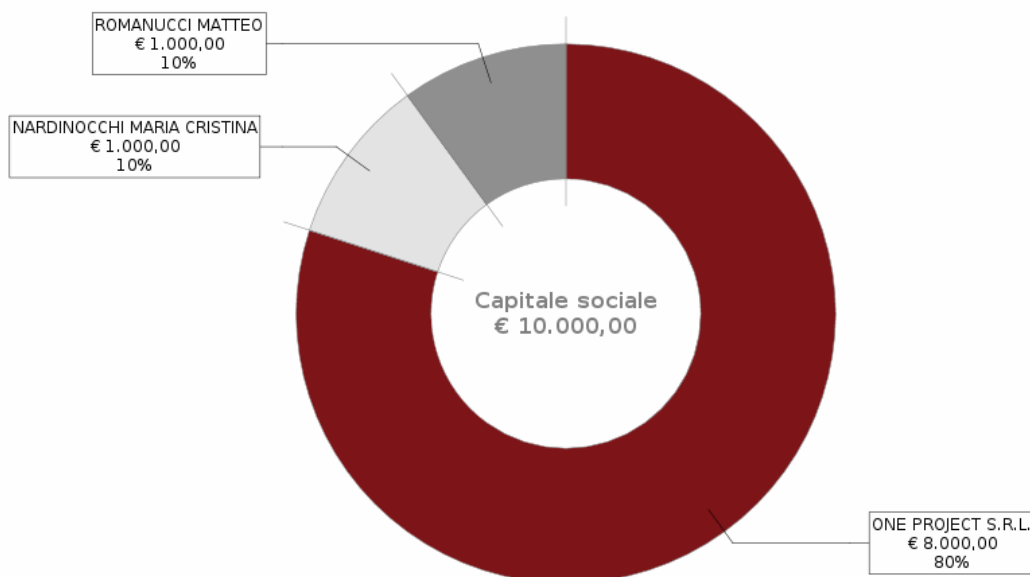

Il grafico e la sottostante tabella sono una sintesi degli assetti proprietari dell'impresa relativa ai soli diritti di proprietà, che non sostituisce l'effettiva pubblicità legale fornita dall'elenco soci a seguire, dove sono riportati anche eventuali vincoli sulle quote.

Socio	Valore	%	Tipo diritto
ONE PROJECT S.R.L. 02108860442	8.000,00	80 %	proprietà'
NARDINOCCHI MARIA CRISTINA NRDMCR61B49A462J	1.000,00	10 %	proprietà'
ROMANUCCI MATTEO RMNMTT87M15A462H	1.000,00	10 %	proprietà'

Elenco dei soci e degli altri titolari di diritti su azioni o quote sociali al 18/02/2019

capitale sociale

Capitale sociale dichiarato sul modello con cui è stato depositato l'elenco dei soci:
10.000,00 Euro

Proprietà'

ONE PROJECT S.R.L.

Quota di nominali: 8.000,00 Euro
Di cui versati: 8.000,00
Codice fiscale: 02108860442
Tipo di diritto: proprietà'
Domicilio del titolare o rappresentante comune
GROTTAMMARE (AP) VIA GALILEI 37 CAP 63066

Proprietà'

NARDINOCCHI MARIA CRISTINA

Quota di nominali: 1.000,00 Euro
Di cui versati: 1.000,00
Codice fiscale: NRDMCR61B49A462J
Tipo di diritto: proprietà'
Domicilio del titolare o rappresentante comune
ASCOLI PICENO (AP) VIA DELLE GENZIANE 13/C CAP 63100

Proprieta'

ROMANUCCI MATTEO

Quota di nominali: 1.000,00 Euro
Di cui versati: 1.000,00
Codice fiscale: RMNMTT87M15A462H
Tipo di diritto: proprieta'
Domicilio del titolare o rappresentante comune
ASCOLI PICENO (AP) VIA DELLE GENZIANE 13 CAP 63100

Variazioni sulle quote sociali che hanno prodotto l'elenco sopra riportato

pratica con atto del 15/02/2019

Data deposito: 18/02/2019
Data protocollo: 18/02/2019
Numero protocollo: AN -2019-17289

5 Amministratori

Amministratore Unico

ROMANUCCI MATTEO

Rappresentante dell'impresa

Organi amministrativi in carica amministratore unico

Numero amministratori in carica: 1

Elenco amministratori

Amministratore Unico ROMANUCCI MATTEO

domicilio

Rappresentante dell'impresa
Nato a ASCOLI PICENO (AP) il 15/08/1987
Codice fiscale: RMNMTT87M15A462H
ASCOLI PICENO (AP)
VIA DELLE GENZIANE 13 CAP 63100

carica

responsabile tecnico
Nominato il 11/04/2016
Durata in carica: fino alla revoca

carica

amministratore unico
Nominato con atto del 15/02/2019
Data iscrizione: 22/02/2019
Durata in carica: fino alla revoca

abilitazioni professionali

GIA' RICONOSCIUTO IN POSSESSO DEI REQUISITI PER LE LETTERE A-B-C-D-E-G DALLA
CAMERA DI COMMERCIO DI A.P.

*riconoscimento requisiti tecnico-
professionali D.M. 37/2008*

responsabile tecnico per l'esercizio delle attività di cui alla lettera A, B, C, D, E, G
Ente: CAMERA DI COMMERCIO

6 Attività, albi ruoli e licenze

Addetti

4

Data d'inizio dell'attività dell'impresa

11/04/2016

Attività prevalente

- INSTALLAZIONE DI IMPIANTI IDRAULICI, DI RISCALDAMENTO E DI
CONDIZIONAMENTO
DELL'ARIA (INCLUSA MANUTENZIONE E RIPARAZIONE) IN EDIFICI O IN ALTRE
OPERE DI
COSTRUZIONE;

...

Attività

inizio attività
(informazione storica)

Data inizio dell'attività dell'impresa: 11/04/2016

attività prevalente esercitata dall'impresa

- INSTALLAZIONE DI IMPIANTI IDRAULICI, DI RISCALDAMENTO E DI CONDIZIONAMENTO DELL'ARIA (INCLUSA MANUTENZIONE E RIPARAZIONE) IN EDIFICI O IN ALTRE OPERE DI COSTRUZIONE;
- INSTALLAZIONE DI IMPIANTI PER LA DISTRIBUZIONE DEL GAS (INCLUSA MANUTENZIONE E RIPARAZIONE);
- INSTALLAZIONE DI IMPIANTI ELETTRICI IN EDIFICI O IN ALTRE OPERE DI COSTRUZIONE (INCLUSA MANUTENZIONE E RIPARAZIONE);
- INSTALLAZIONE DI IMPIANTI ELETTRONICI (INCLUSA MANUTENZIONE E RIPARAZIONE);
- INSTALLAZIONE DI IMPIANTI DI SPEGNIMENTO ANTINCENDIO, COMPRESI QUELLI INTEGRATI (INCLUSA MANUTENZIONE E RIPARAZIONE)

Classificazione ATECORI 2007 dell'attività prevalente
(classificazione desunta dall'attività dichiarata)

Codice: 43.22.01 - installazione di impianti idraulici, di riscaldamento e di condizionamento dell'aria (inclusa manutenzione e riparazione) in edifici o in altre opere di costruzione
Importanza: prevalente svolta dall'impresa

Addetti
(elaborazione da fonte INPS)

Numero addetti dell'impresa rilevati nell'anno 2020
(Dati rilevati al 30/09/2020)

	I trimestre	II trimestre	III trimestre	Valore medio
Dipendenti	4	4	4	4
Indipendenti	0	0	0	0
Totale	4	4	4	4

Addetti nel comune di ASCOLI PICENO (AP)
Unità locali: 1

	I trimestre	II trimestre	III trimestre	Valore medio
Dipendenti	4	4	4	4
Indipendenti	0	0	0	0
Totale	4	4	4	4

Albi e Ruoli

Albo Nazionale Gestori Ambientali
(fonte Ministero dell'Ambiente)

Numero iscrizione: AN/009411
Iscritta nella sezione di: ANCONA

Categoria: 2bis - produttori iniziali di rifiuti non pericolosi che effettuano operazioni di raccolta e trasporto dei propri rifiuti (d.m. 3/6/2014 art.8,c.1,lett. b)
Classe: unica
Data inizio: 11/04/2018
Data scadenza: 11/04/2028

Abilitazioni

**abilitazioni per gli impianti D.M.
37/2008**

L'impresa, ai sensi del Decreto 22 gennaio 2008 n. 37 recante norme per la sicurezza degli impianti, è abilitata, salvo le eventuali limitazioni più sotto specificate, all'installazione, alla trasformazione, all'ampliamento e alla manutenzione degli impianti di cui all'Art. 1 del Decreto n. 37/2008 come segue:

1) Lettera A

impianti di produzione, trasformazione, trasporto, distribuzione, utilizzazione dell'energia elettrica, impianti di protezione contro le scariche atmosferiche, nonché gli impianti per l'automazione di porte, cancelli e barriere

Provincia: AP

Ente: CAMERA DI COMMERCIO

2) Lettera B

impianti radiotelevisivi, le antenne e gli impianti elettronici in genere

Provincia: AP

Ente: CAMERA DI COMMERCIO

3) Lettera C

impianti di riscaldamento, di climatizzazione, di condizionamento e di refrigerazione di qualsiasi natura o specie, comprese le opere di evacuazione dei prodotti della combustione e delle condense, e di ventilazione ed aerazione dei locali

Provincia: AP

Ente: CAMERA DI COMMERCIO

4) Lettera D

impianti idrici e sanitari di qualsiasi natura o specie

Provincia: AP

Ente: CAMERA DI COMMERCIO

5) Lettera E

impianti per la distribuzione e l'utilizzazione di gas di qualsiasi tipo, comprese le opere di evacuazione dei prodotti della combustione e ventilazione ed aerazione dei locali

Provincia: AP

Ente: CAMERA DI COMMERCIO

6) Lettera G

impianti di protezione antincendio

Provincia: AP

Ente: CAMERA DI COMMERCIO

7 Sedi secondarie ed unità locali

Unità Locale n. AP/1

VIA DEL COMMERCIO 94 ASCOLI PICENO (AP) CAP 63100

Unità Locale n. AP/1

Indirizzo

Attività esercitata

Capannone

Data apertura: 11/04/2016

ASCOLI PICENO (AP)

VIA DEL COMMERCIO 94 CAP 63100

frazione ZONA IND.LE MARINO DEL TR

- INSTALLAZIONE DI IMPIANTI IDRAULICI, DI RISCALDAMENTO E DI CONDIZIONAMENTO DELL'ARIA (INCLUSA MANUTENZIONE E RIPARAZIONE) IN EDIFICI O IN ALTRE OPERE DI COSTRUZIONE;
- INSTALLAZIONE DI IMPIANTI PER LA DISTRIBUZIONE DEL GAS (INCLUSA MANUTENZIONE E RIPARAZIONE);
- INSTALLAZIONE DI IMPIANTI ELETTRICI IN EDIFICI O IN ALTRE OPERE DI COSTRUZIONE (INCLUSA MANUTENZIONE E RIPARAZIONE);
- INSTALLAZIONE DI IMPIANTI ELETTRONICI (INCLUSA MANUTENZIONE E RIPARAZIONE);

Attività' secondaria esercitata

**Classificazione ATECORI 2007
dell'attività**

*(classificazione desunta dall'attività
dichiarata)*

- INSTALLAZIONE DI IMPIANTI DI SPEGNIMENTO ANTINCENDIO, COMPRESI QUELLI INTEGRATI (INCLUSA MANUTENZIONE E RIPARAZIONE)

- LAVORI GENERALI DI COSTRUZIONE DI EDIFICI RESIDENZIALI E NON RESIDENZIALI

Codice: 43.22.01 - installazione di impianti idraulici, di riscaldamento e di condizionamento dell'aria (inclusa manutenzione e riparazione) in edifici o in altre opere di costruzione

Importanza: primaria Registro Imprese

Data inizio: 11/04/2016

Codice: 41.2 - costruzione di edifici residenziali e non residenziali

Importanza: secondaria Registro Imprese

Data inizio: 11/04/2016

Codice: 43.21.01 - installazione di impianti elettrici in edifici o in altre opere di costruzione (inclusa manutenzione e riparazione)

Importanza: secondaria Registro Imprese

Data inizio: 11/04/2016

Codice: 43.21.02 - installazione di impianti elettronici (inclusa manutenzione e riparazione)

Importanza: secondaria Registro Imprese

Data inizio: 11/04/2016

Codice: 43.22.02 - installazione di impianti per la distribuzione del gas (inclusa manutenzione e riparazione)

Importanza: secondaria Registro Imprese

Data inizio: 11/04/2016

Codice: 43.22.03 - installazione di impianti di spegnimento antincendio, compresi quelli integrati (inclusa manutenzione e riparazione)

Importanza: secondaria Registro Imprese

Data inizio: 11/04/2016

denuncia attività

Segnalazione certificata di inizio attività' in data 11/04/2016

Presentata presso CAMERA DI COMMERCIO

8 Aggiornamento impresa

Data ultimo protocollo

03/08/2020