


PLANIMETRIA STATO ATTUALE
Scala 1:200

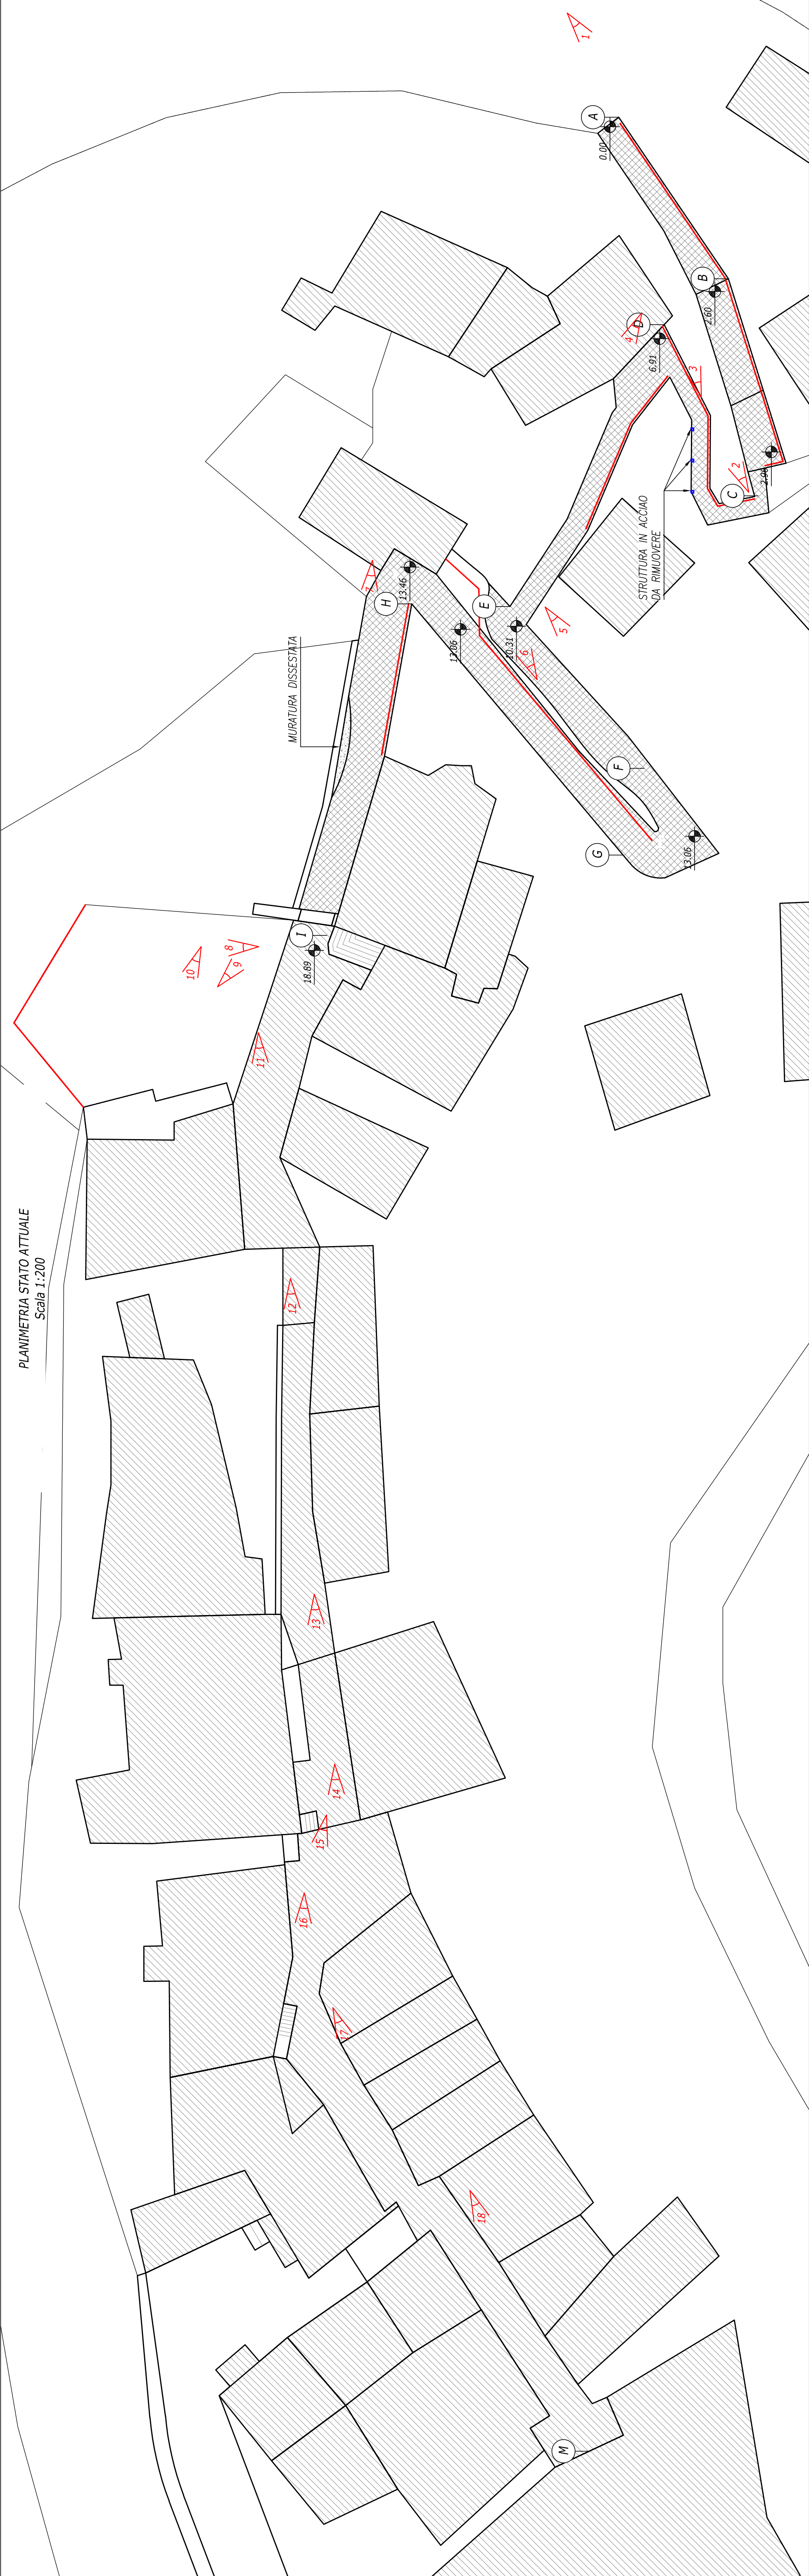

LEGENDA DEI SIMBOLI	
N°	SIMBOLI
1	PAVIMENTAZIONE ESISTENTE IN CEMENTO DA RIMUOVERE
2	PAVIMENTAZIONE ESISTENTE MISTA IN CEMENTO E COTTOLOATO CON CORDOLI IN LEGNO DA RIMUOVERE
3	RISARCITURA MURATURA ESISTENTE DISSESTATA
4	STACCONIATA ESISTENTE AMMALORATA DA RIMUOVERE
5	STRUTTURE IN ACCIAIO DA RIMUOVERE

COMUNE DI VENAROTTA
Provincia di Ascoli Piceno



Bando GAL PICENO PSR MARCHE 2014-2020 (Reg. CE 1305/2013)
Misura 19 – SOSTEGNO ALLO SVILUPPO LOCALE LEADER
Sotto Misura: 19.2.7.2 Operazione A) Riqualificazione
dei centri storici e dei borghi

RIQUALIFICAZIONE DEL BORGO DI GIMIGLIANO
– PROGETTO DEFINITIVO/ESECUTIVO –

GRUPPO DI PROGETTAZIONE
Arch. F. G. Rapetto

IL PROGETTISTA
Ing. G. Anemone

IL RESPONSABILE DEL PROCEDIMENTO
Geom. Gino Santoni

INQUADRAMENTO GENERALE
AREA DI INTERVENTO
STATO ATTUALE

COMMESSA	FASE	COMPLETATO	DOCUMENTO	REV.	SCALA	DATA 1° EMISSIONE	FILE
NS191910106	PE	TA	TA	01	1:200	Maggio 2020	NS19006PETA0001.dwg
3							
1							
REV.	ES	ES	ES	ES	DATA	REDACTO	APPROVATO

