


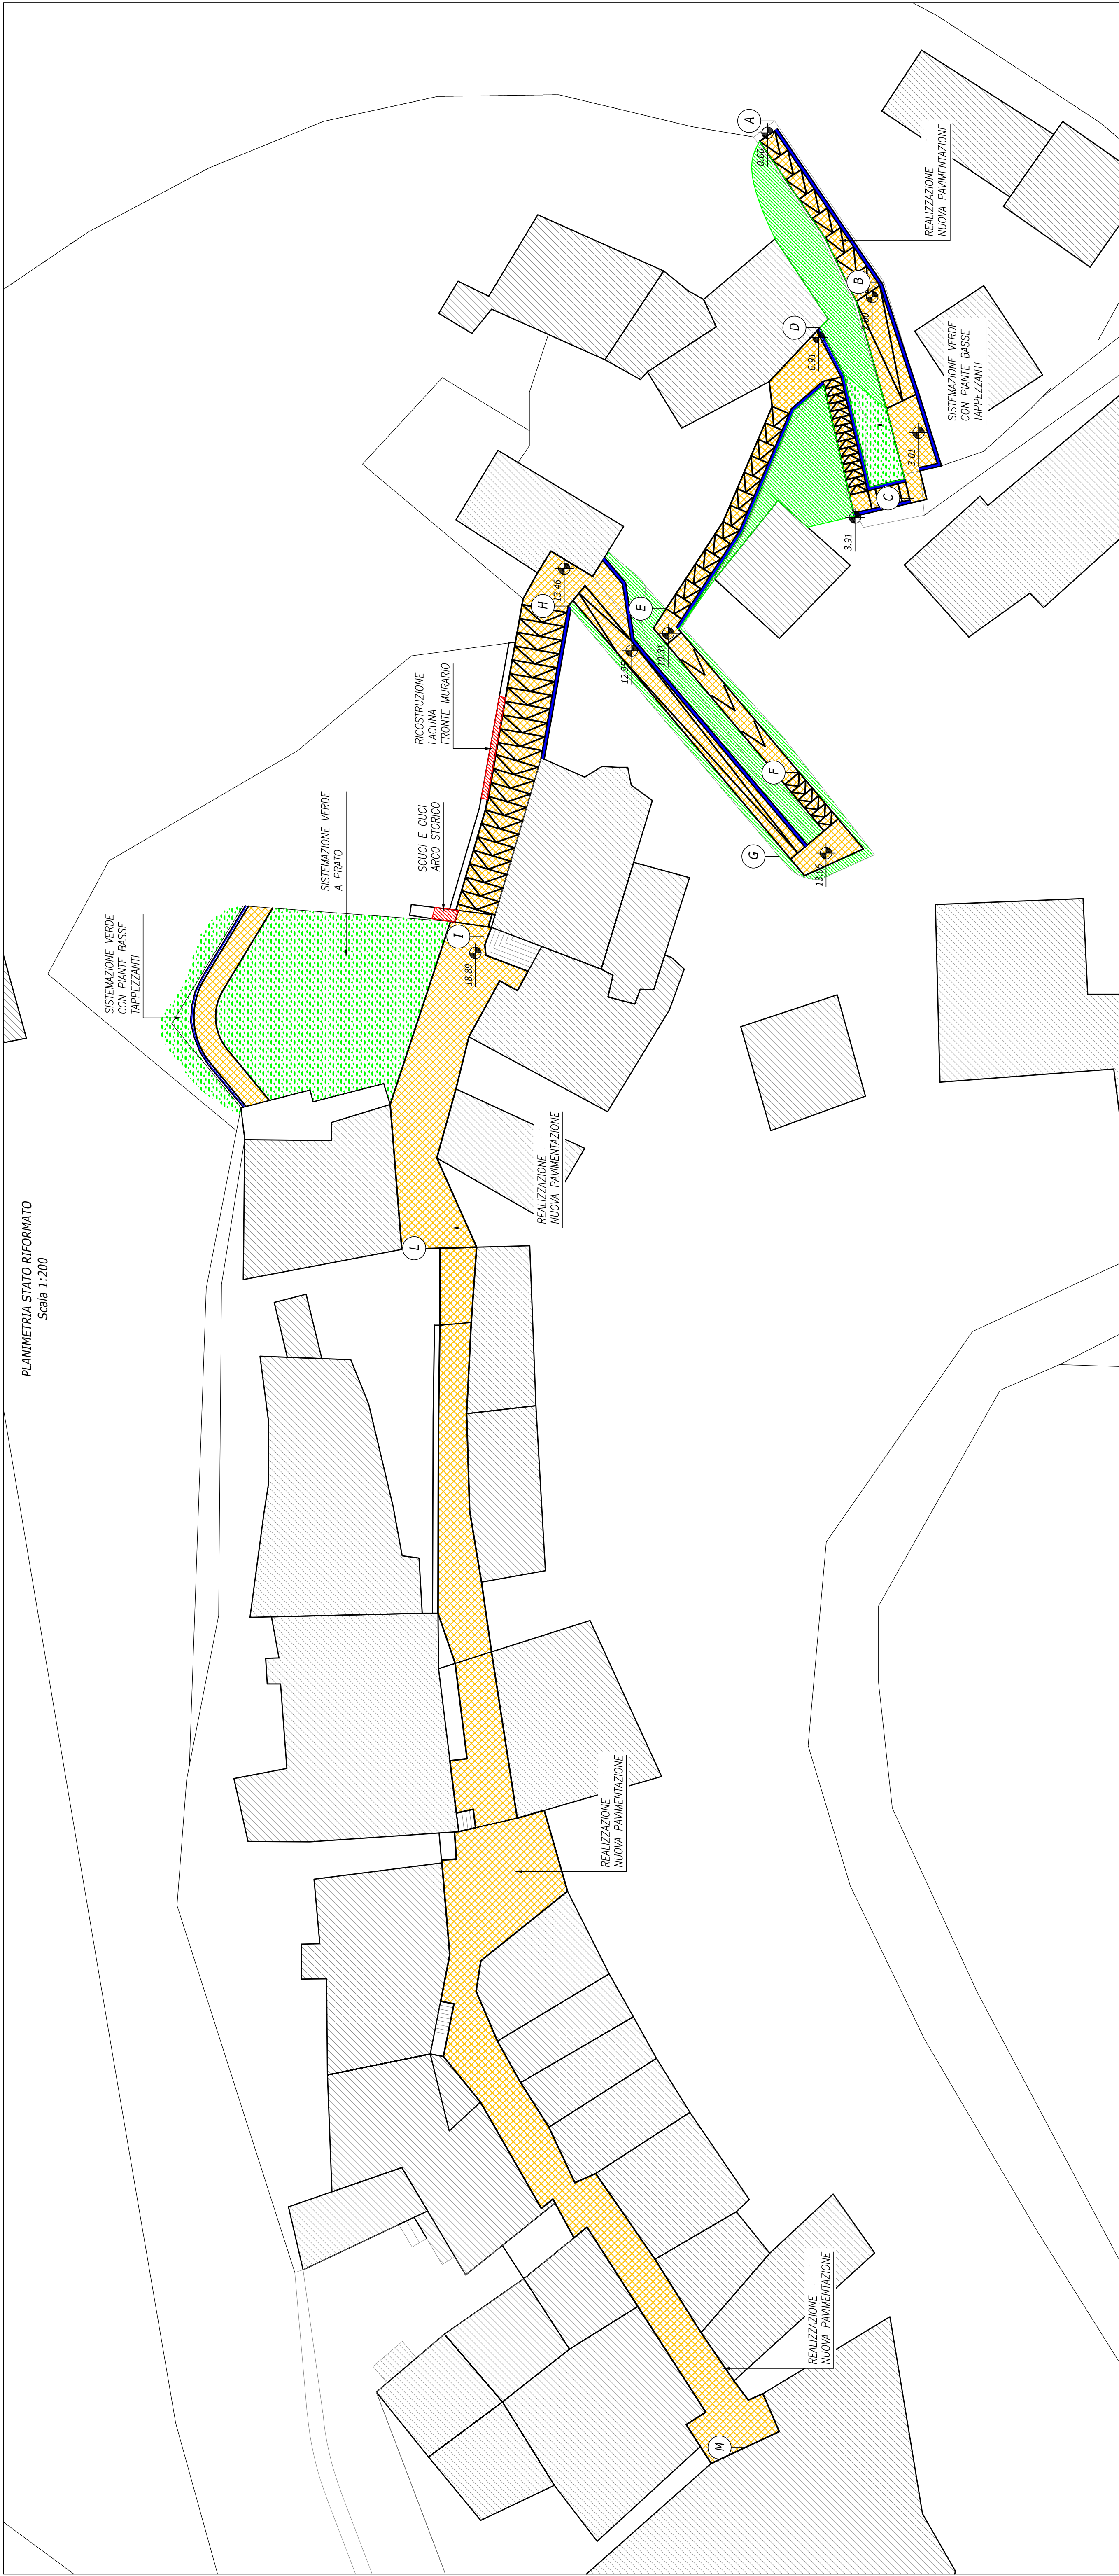

LEGENDA DEI SIMBOLI	
N°	SIMBOLI DESCRIZIONE
1	 NUOVA PAVIMENTAZIONE IN PIETRA
2	 PULIZIA VERDE ESISTENTE E REINTEGRO CON NUOVA PIANTUMAZIONE
3	 PULIZIA VERDE ESISTENTE
4	 RISARCITURA MURATURA ESISTENTE
5	 NUOVO PARAPETTO IN ACCIAIO CORTEN
6	 NUOVO PARAPETTO IN ACCIAIO CORTEN PER BELVEDERE

COMUNE DI VENAROTTA
Provincia di Ascoli Piceno



Bando GAL PICENO PSR MARCHE 2014–2020 (Reg. CE 1305/2013)
Misura 19 – SOSTEGNO ALLO SVILUPPO LOCALE LEADER
Sotto Misura: 19.2.7.2 Operazione A) Riqualificazione
dei centri storici e dei borghi

RIQUALIFICAZIONE DEL BORGO DI GIMIGLIANO
- PROGETTO DEFINITIVO/ESECUTIVO -

GRUPPO DI PROGETTAZIONE
Arch. F. G. Rapetta

IL RESPONSABILE DEL PROCEDIMENTO
Geom. Gino Santoni

G. Anemone

INQUADRAMENTO GENERALE
AREA DI INTERVENTO
STATO RIFORMATO

[illegible]