



PROSPETTO NORD

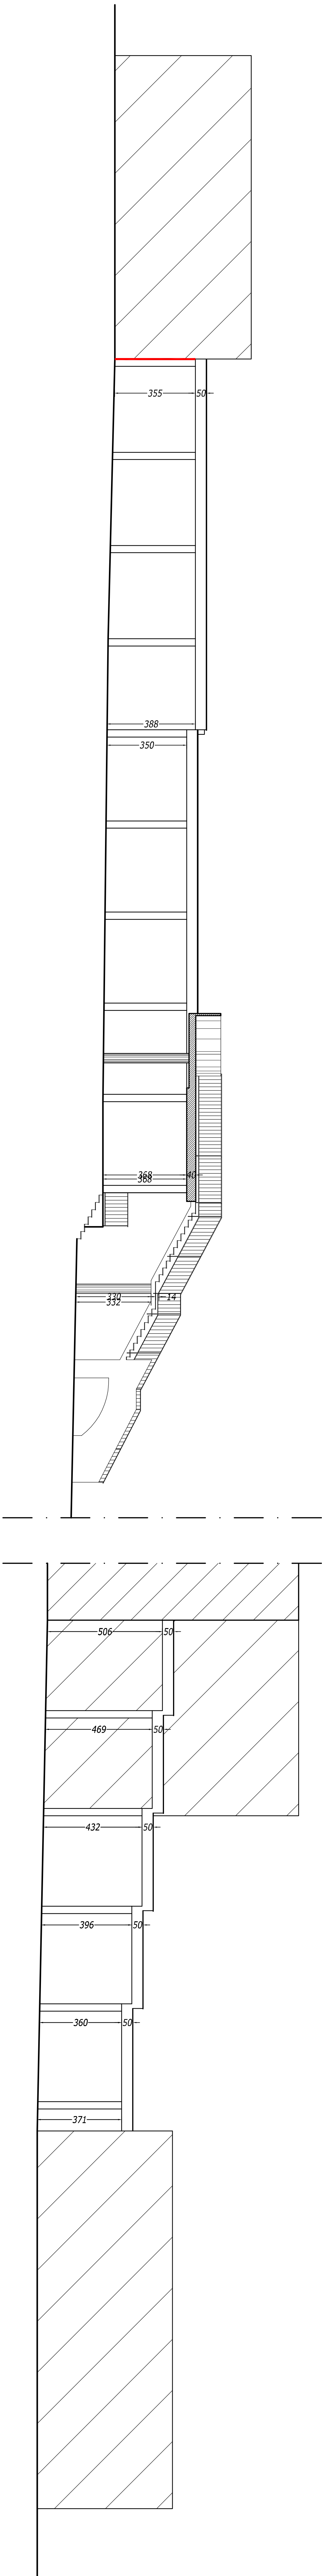


PROSPETTO SUD

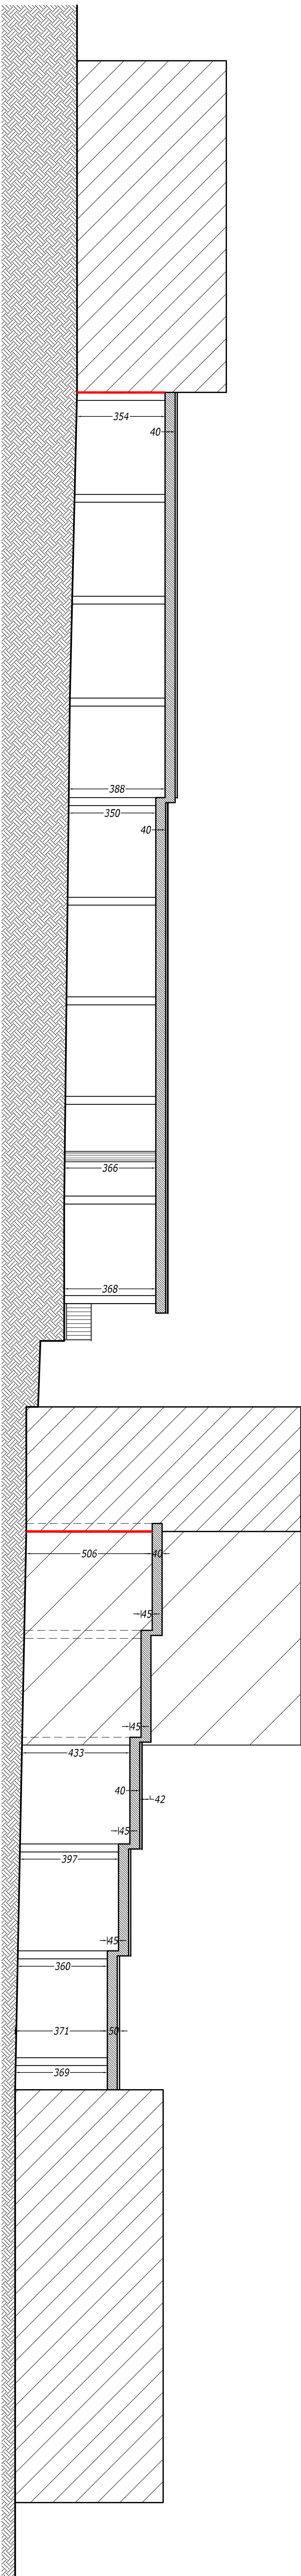


SEZIONE C-C

LEGENDA

giunto tecnico

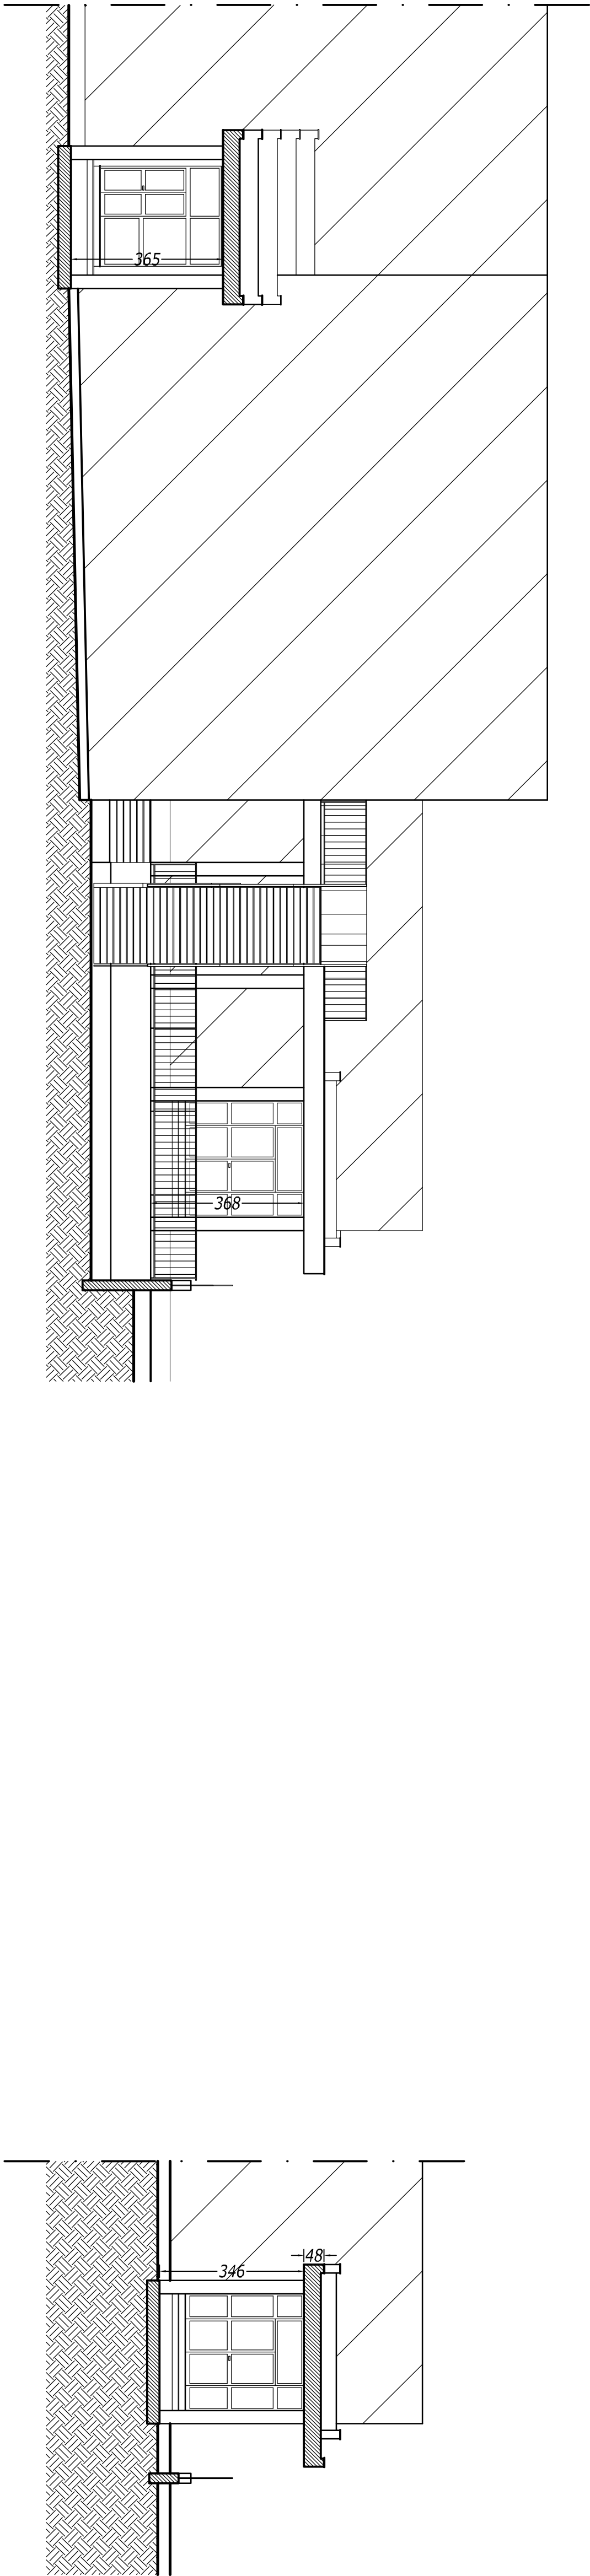

SEZIONE A-A

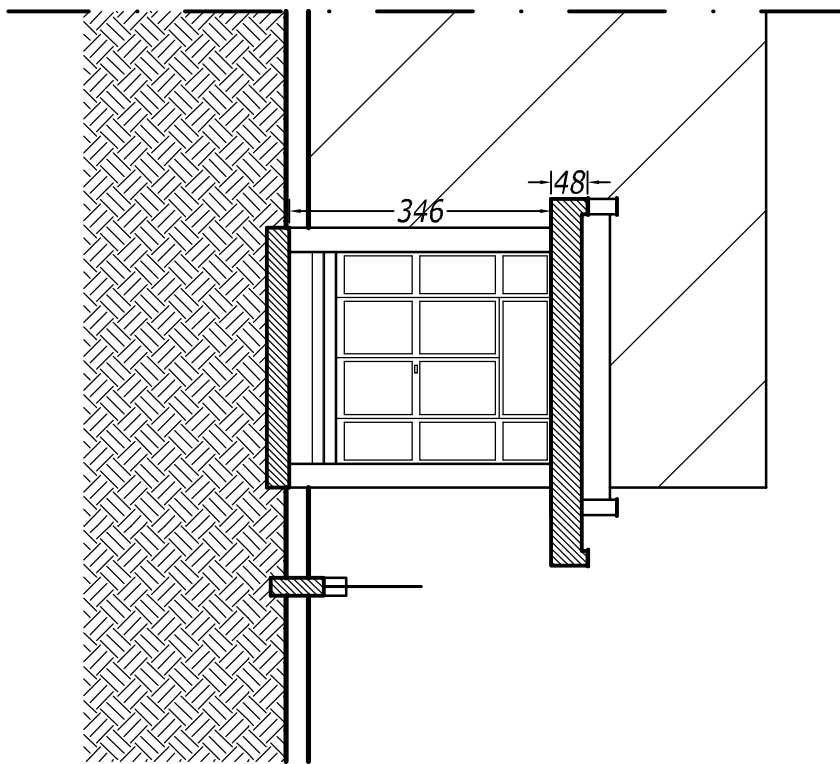

SEZIONE B-B

Studio tecnico: Ing. ETTORIO CRESCENZI - via Della Quercia 7 - 63082 Castel di Lama (As)

COMUNE DI CASTEL DI LAMA

Provincia di Ascoli Piceno

Progetto:
LAVORI DI MANUTENZIONE STRAORDINARIA E
RAFFORZAMENTO SISMICO DEI PORTICI ESTERNI DELLA
SCUOLA SECONDARIA "E. MATTEI"
- PROGETTO DEFINITIVO/SECUTIVO -

OGGETTO TAVOLA: Stato di fatto

ELABORATI:
- Prospetti e sezioni

Progettisti:
Ing. Ettore Crescenzi
Ing. Stefano Dei Paipa

Comitente:
Comune di Castel di Lama

Tav.
3C

Scala:
1:100