




PROSPETTO NORD

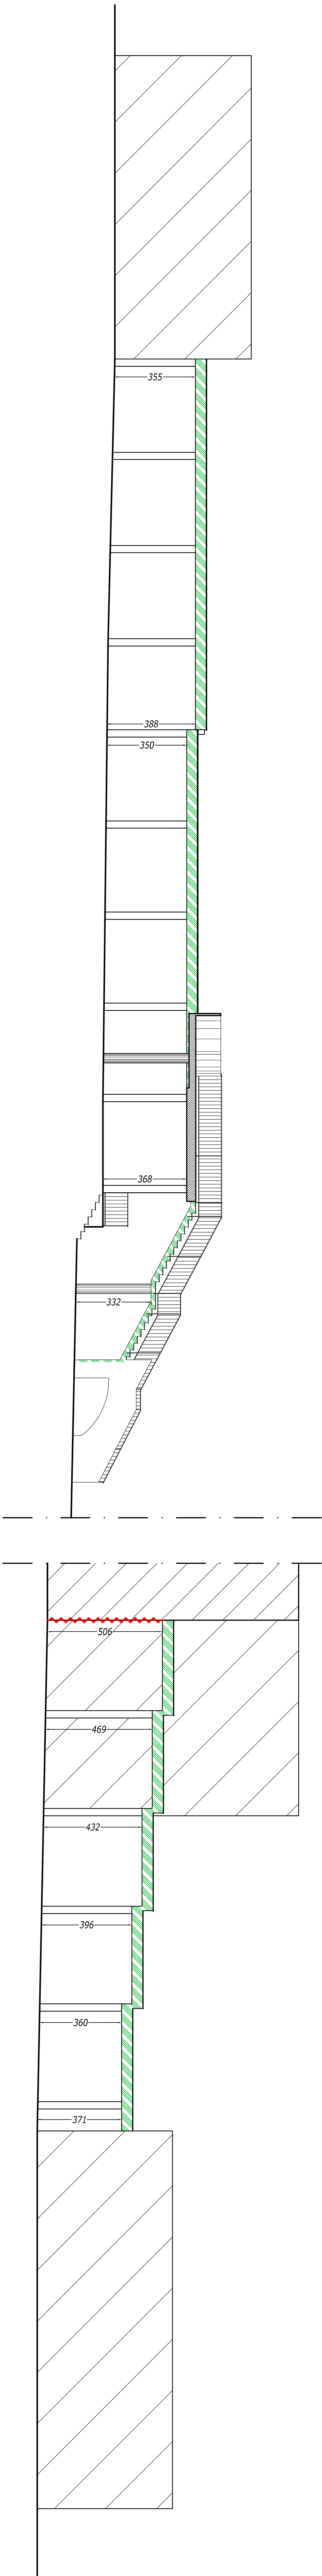


PROSPETTO SUD

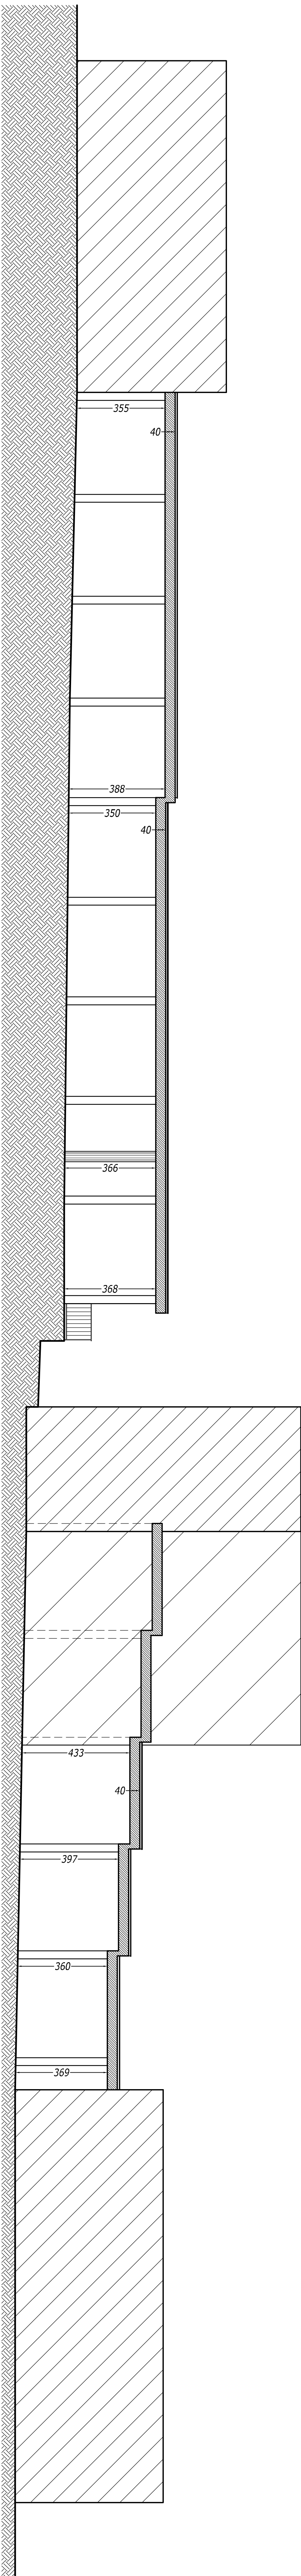

SEZIONE C-C

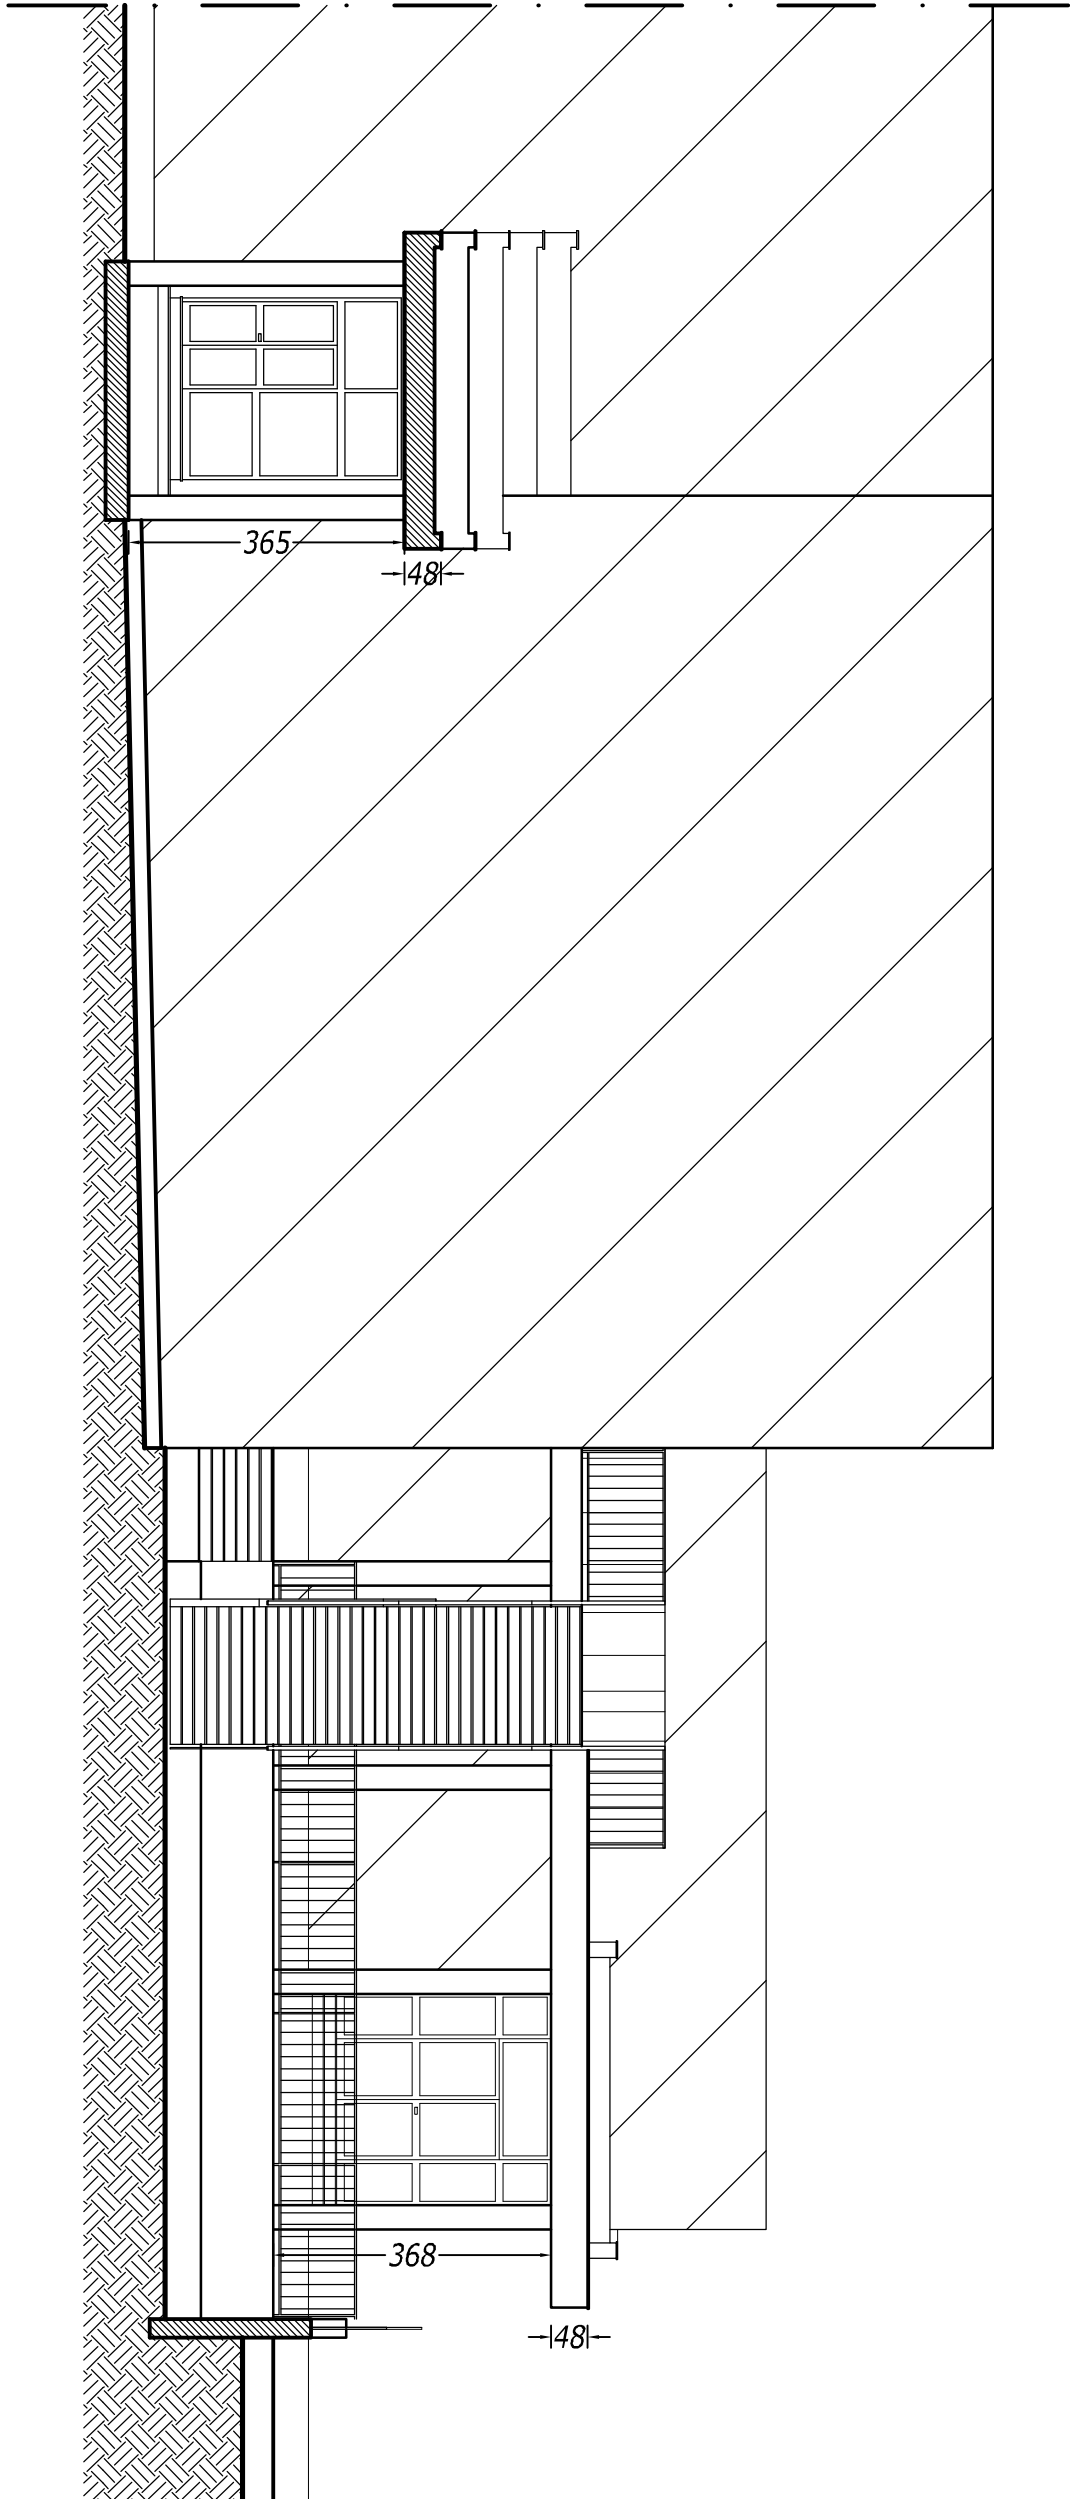

SEZIONE A-A

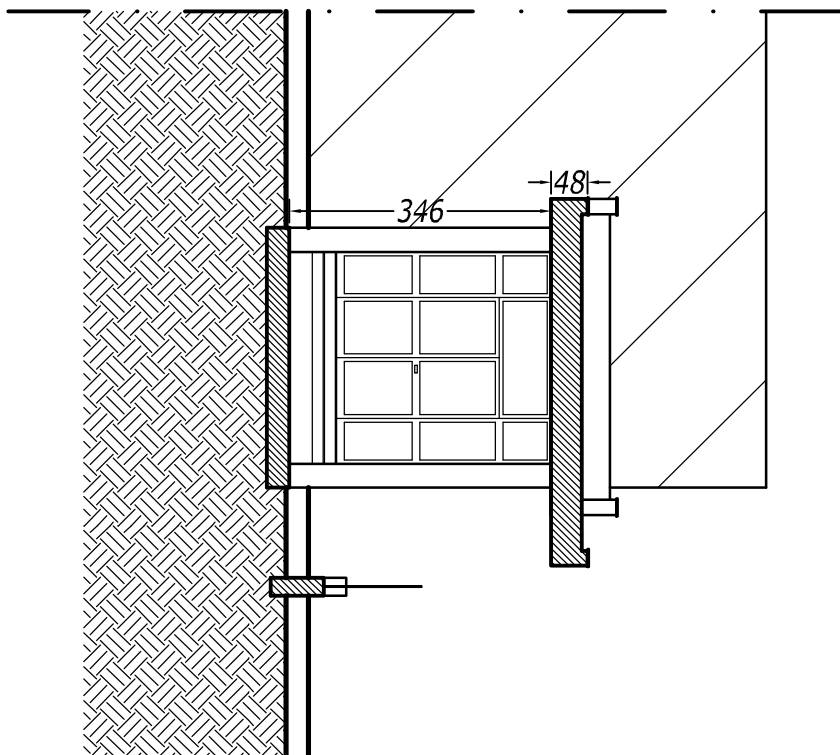

SEZIONE B-B

LEGENDA

efflorescenze saline

corrosione armature per carbonatazione e conseguente espulsione del copriferro

fessure verticali per presenza giunto sismico (vista in prospetto)

Studio tecnico: Ing. ETTORIO CRESCENZI - via Della Quercia 7 - 63082 Castel di Lama (As)

COMUNE DI CASTEL DI LAMA

Provincia di Ascoli Piceno

Progetto:

LAVORI DI MANUTENZIONE STRAORDINARIA E RAFFORZAMENTO SISMICO DEI PORTICI ESTERNI DELLA SCUOLA SECONDARIA "E. MATTEI"

- PROGETTO DEFINITIVO/SECUTIVO -

OGGETTO TAVOLA: Rilievo dell'edificio

ELABORATI:

- Prospetti e sezioni

Progettisti:

Ing. Ettore Crescenzi

Ing. Stefano Dei Paoli

Committente:

Comune di Castel di Lama

TAV.

39

Scala:

1:100

Quattro 2020