
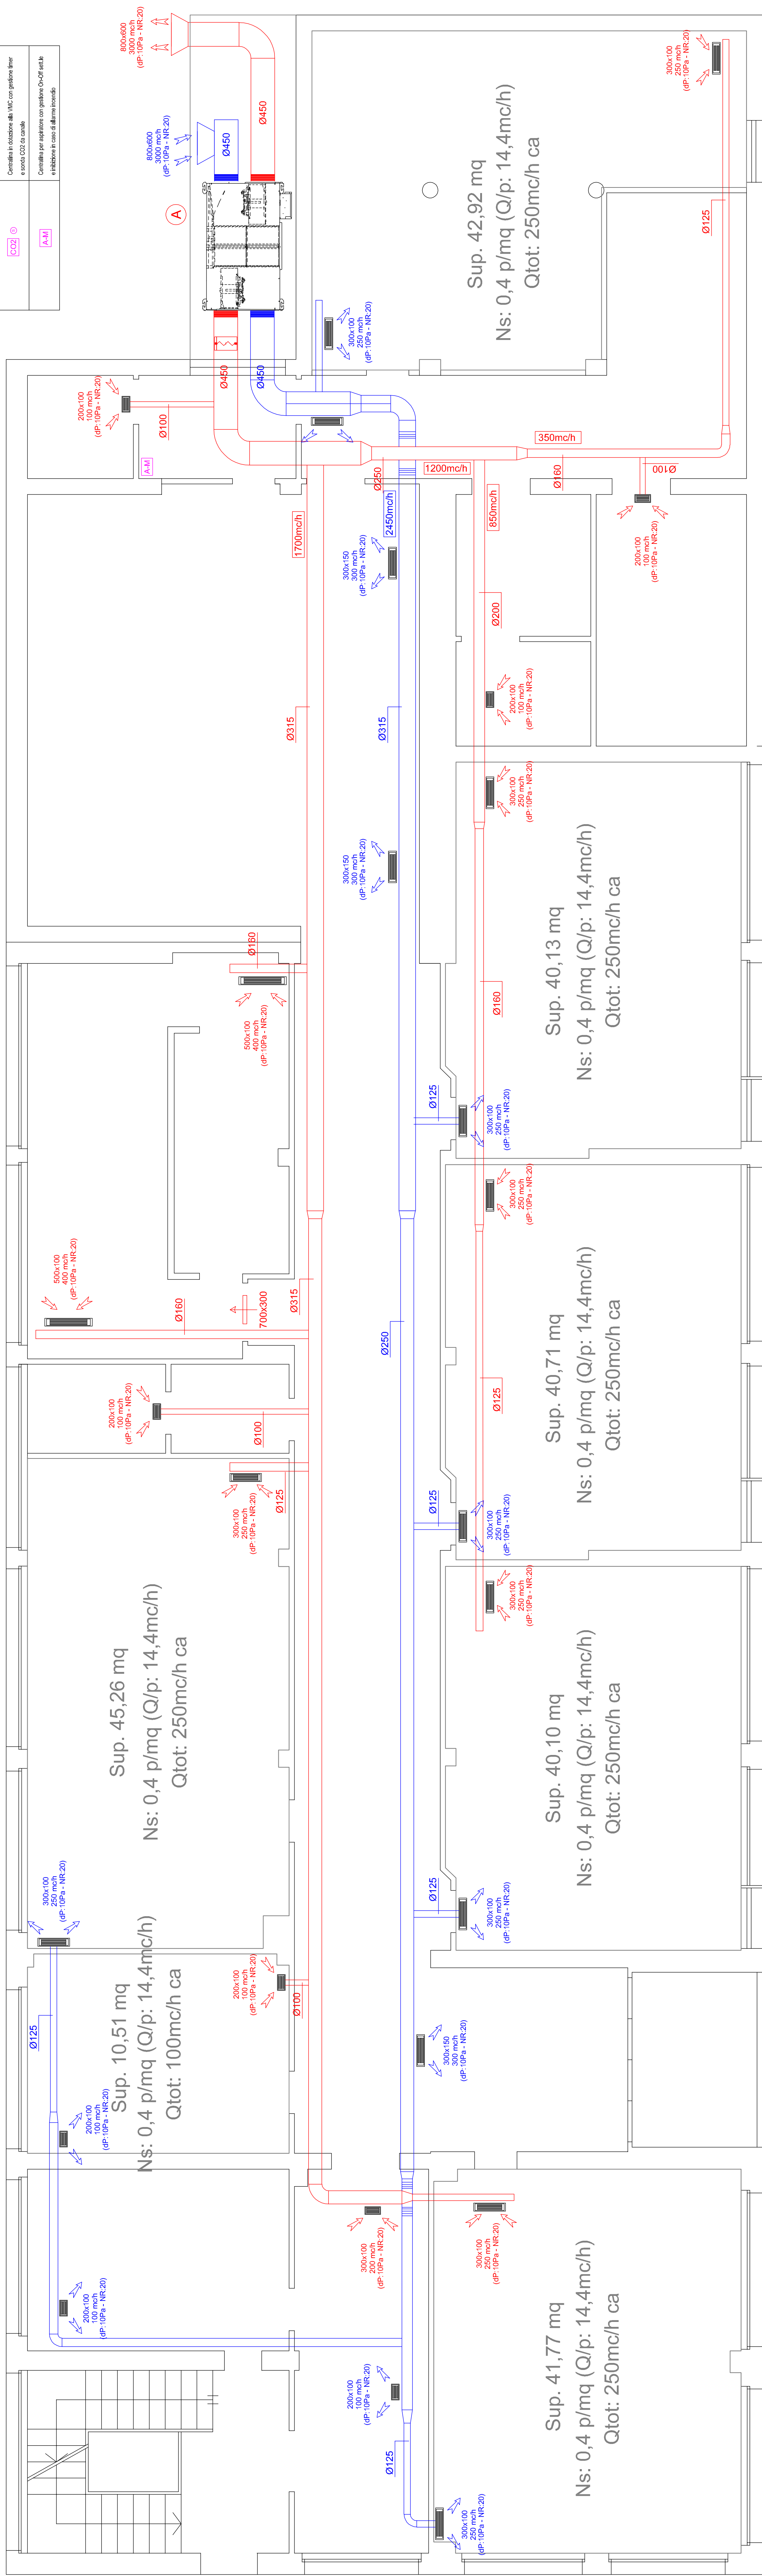


REF TO	SPECIFICHE TECNICHE
A	RECUPERO DI CALORE - A. Massi Invece di altri rendimenti Q: 3000 mwh / H, 250 Pa LePm 250x174x950

SEGNALICO	DESCRIZIONE
	Resistenza ridotta - 200'

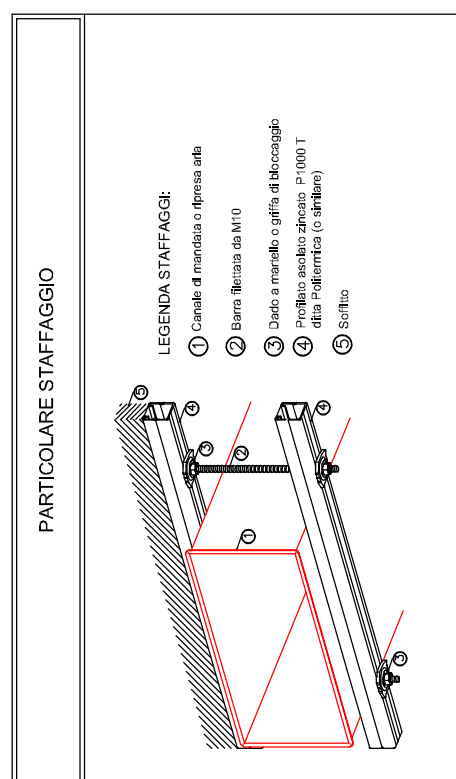

PIANO TERRA

COMUNE DI CASTEL DI LAMA		PROVINCIA DI ASCOLI PICENO	
UBICAZIONE		VIA GARIBALDI, 12	
PROGETTO		LAVORI DI EFFICIENTAMENTO ENERGETICO DELLA SCUOLA DI VIA GARIBALDI, 12 - SISTEMA DI RICAMBIO ARIA CON RECUPERO DI CALORE	
TECNICO INCARICATO		COMMITTENTE	
AS ASSOCIATI Studio di Ingegneria via Argentario, 59 - 63084 Follignano (AP)		Comune di Castel di Lama	
SCALA		PROGETTO ESECUTIVO	
1 / 50		IT_02	
TAVOLA		ELABORATO GRAFICO - RICAMBIO ARIA	

