


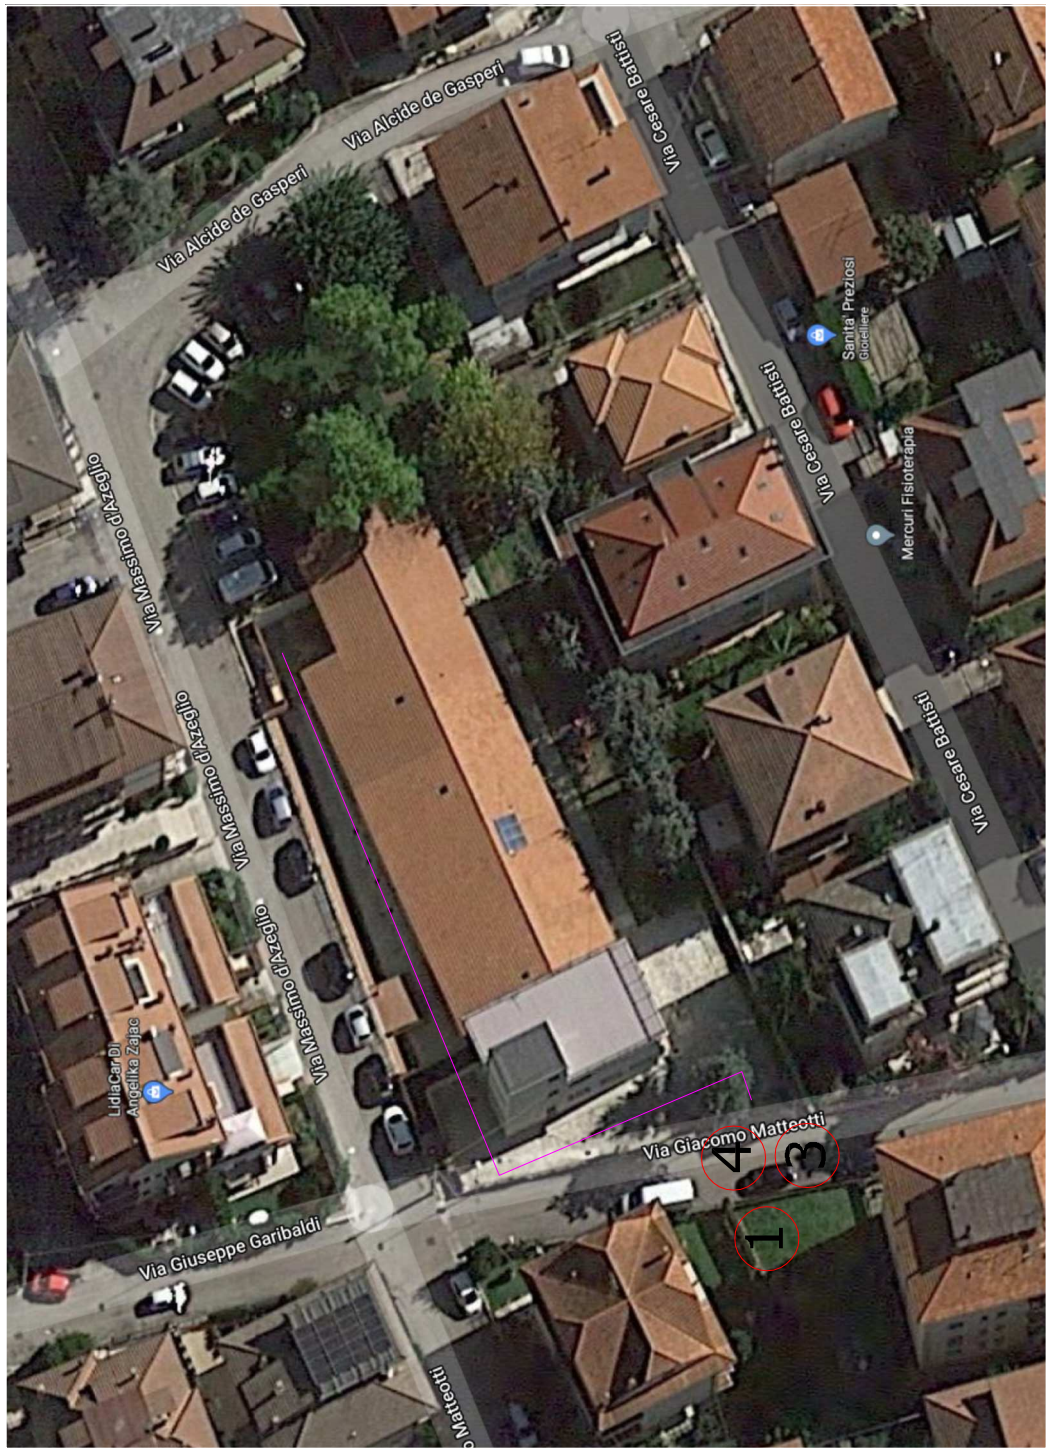

COMUNE DI CASTEL DI LAMA

PROVINCIA DI ASCOLI PICENO

DATA

11/2020

SCALA

1 / 50

UBICAZIONE

VIA GARIBALDI, 12

PROGETTO
LAVORI DI EFFICIENTAMENTO ENERGETICO DELLA SCUOLA
DI VIA GARIBALDI, 12 - SISTEMA DI RICAMBIO ARIA CON
RECUPERO DI CALORE

TECNICO INCARICATO

AS ASSOCIATI Studio di Ingegneria
via Agnello, 59 - 63084 Fagnano (AP)

COMMITTENTE

Comune di Castel di Lama

PROGETTO ESECUTIVO

TAVOLA


S.02

PLANIMETRIA GENERALE - SICUREZZA

LEGENDA


1	INGRESSO
2	DEPOSITO MATERIALI
3	CARTELLLO DI CANTIERE
4	CARTELLLO PRESCRIZIONI
	RECINZIONE DI CANTIERE

SICUREZZA

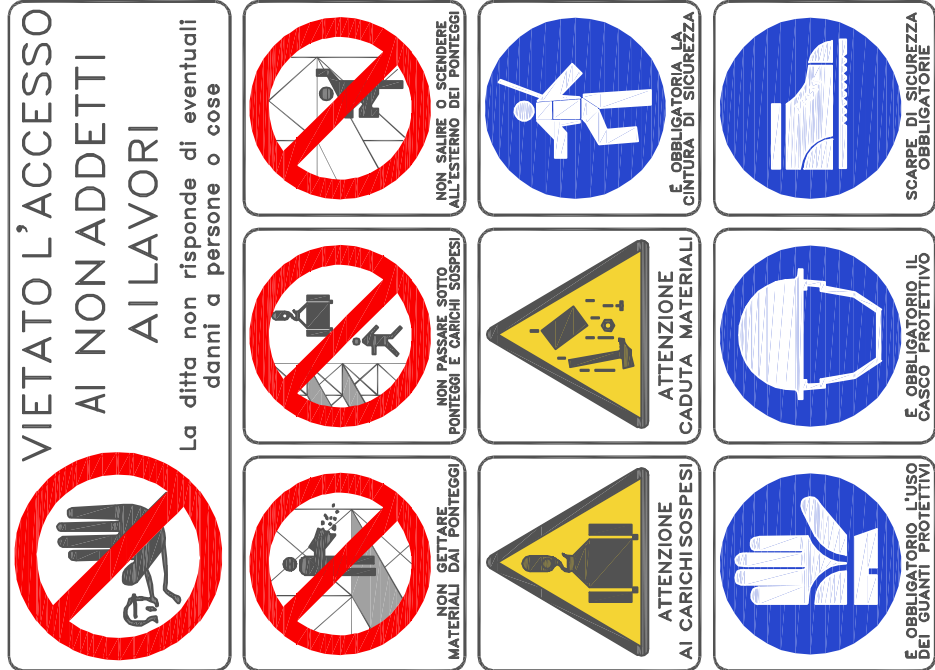

LEGENDA

RECINZIONE	DEPOSITO PONTEGGI	STOCCAGGIO LATERIZI SOLAI PIGNATTE	PONTEGGIO
P	DEPOSITO CASSEFORMI	STOCCAGGIO SACCHI DI CEMENTO O SIMILARI	MOLAZZA
PARCHEGGIO	DEPOSITO MACCHINARI	STOCCAGGIO MATERIALI SCIOLTI	LINEA ELETTRICA
ACCESSO PEDONALE	DEPOSITO ATTREZZATURE	STOCCAGGIO MATERIALI DI RISULTA	ALLACCIO RETE ELETTRICA
ACCESSO MEZZI	DEPOSITO D.P.I.	BETONIERA	QUADRO PRINCIPALE
PERCORSI BOB - CAT	STOCCAGGIO RETE ELETTROSALDATA	BANCO FERRAIOLI	DISPERSORI DI TERRA
PARAPETTO DI PROTEZIONE	STOCCAGGIO LEGNAME	CESOIA	LINEA IDRICA
MENSA (locale uso refettorio)	STOCCAGGIO FERRO PER CARPENTERIA	SEGA CIRCOLARE	UTILIZZATORI LINEA IDRICA
	CARTELLI DI CANTIERE	UFFICI	ALLACCIO RETE FOGNANTE
	PERCORSO MEZZI	CASSETTA PRONTO SOCCORSO	SERVIZI IGIENICI E SPOGLIATOI

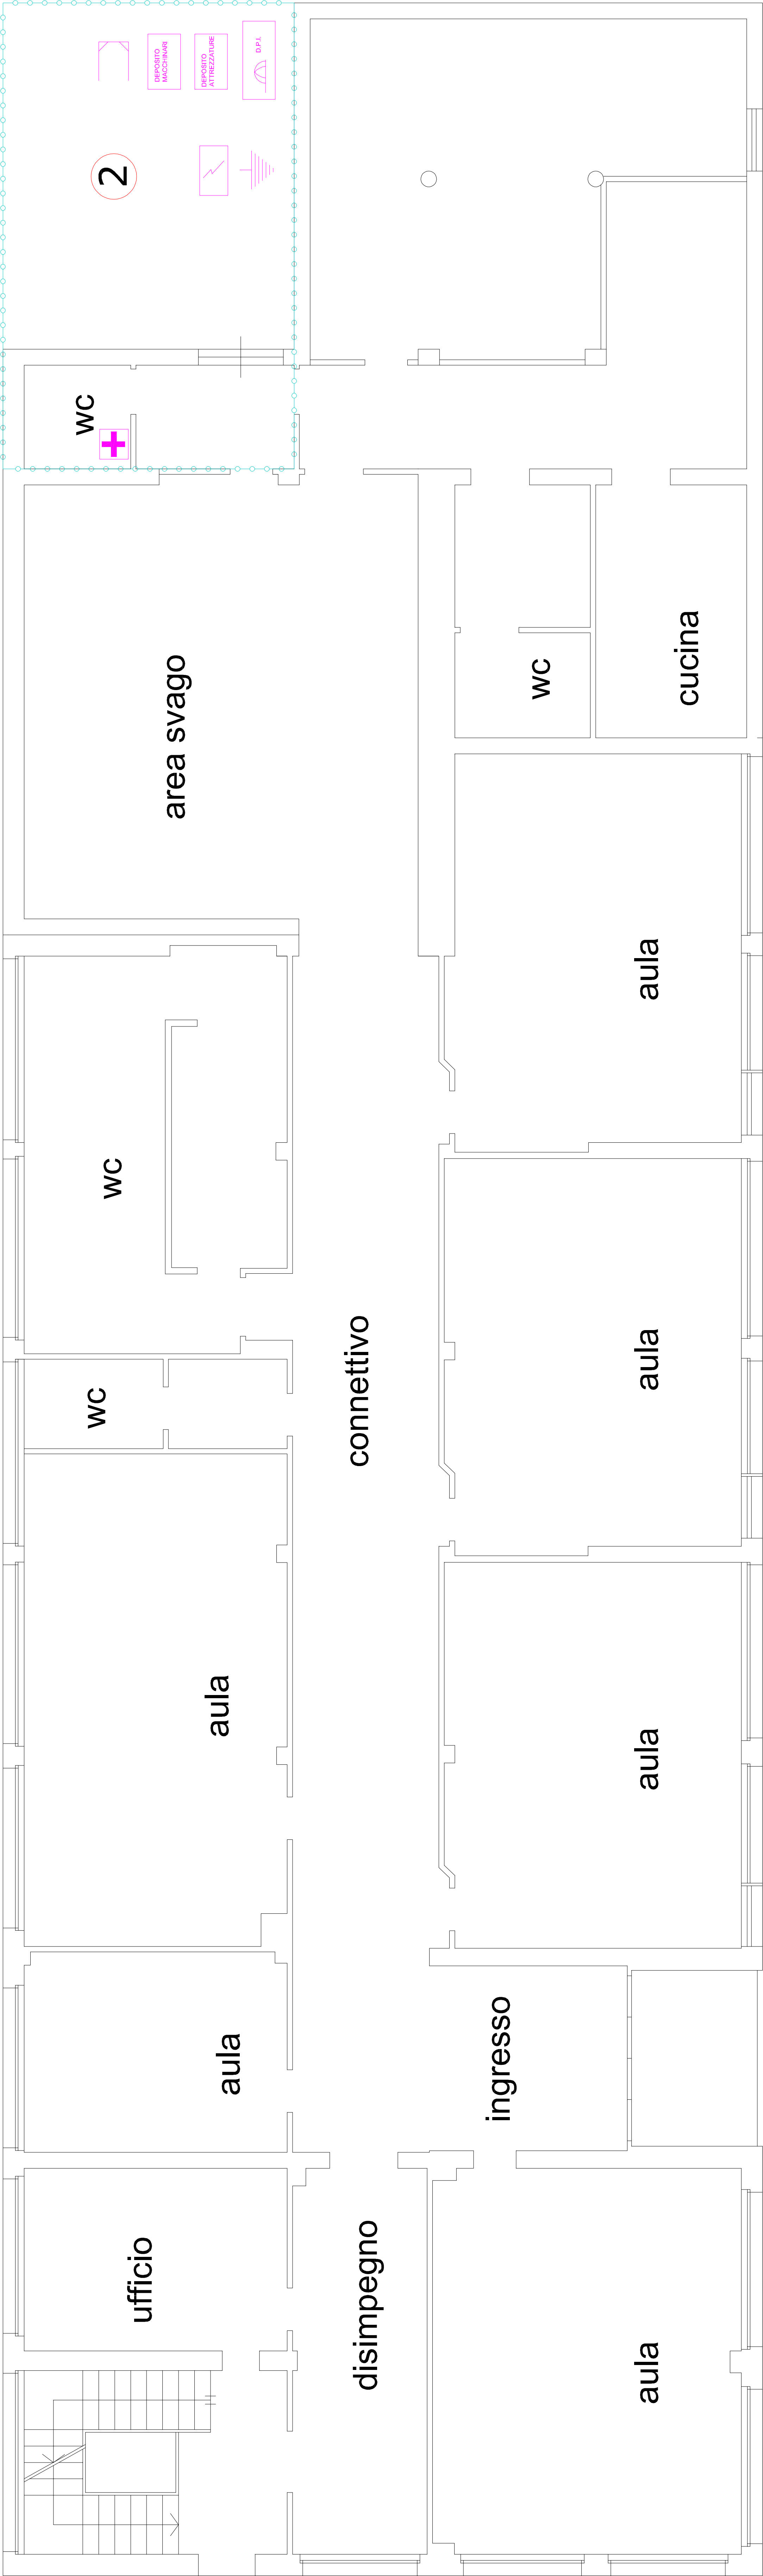

↑ ↑
pianta
PIANO TERRA