

Comune di Castel di Lama Prot. n. 06069721 del 20-07-2020 in arrivo

DATA	LUGLIO 2020
AGG. 1:	
AGG. 2:	
AGG. 3:	

STATO RILEVATO - PROSPETTI E SEZIONI	Scala:
Prospetto Ovest	1: 100
Prospetto Sud	1: 100
Prospetto Est	1: 100
Prospetto Nord	1: 100
Sezione A - A	1: 100
Sezione B - B	1: 100

Tavola:	6	COD.
File:		

Legenda

- Muratura
- Cemento Armato
- Tramezzature in laterizio forato
- Pilastro in C.A.

Provincia di Ascoli Piceno
Comune di Castel di Lama

S. C. I. A. in sanatoria per opere interne ed esterne in
edificio di civile abitazione

Via F. Filzi n. 4




Committenti: *Sig.ra Amadio Daniela*
Sig. Amadio Valentino

Progettisti: *Arch. G. Lupi - Arch. G. Baroni*

arch. G. Lupi - arch. G. Baroni - C.so G. Mazzini, 215 - 63100 - Ascoli Piceno - Tel. 0736 262635


PROSPETTO OVEST

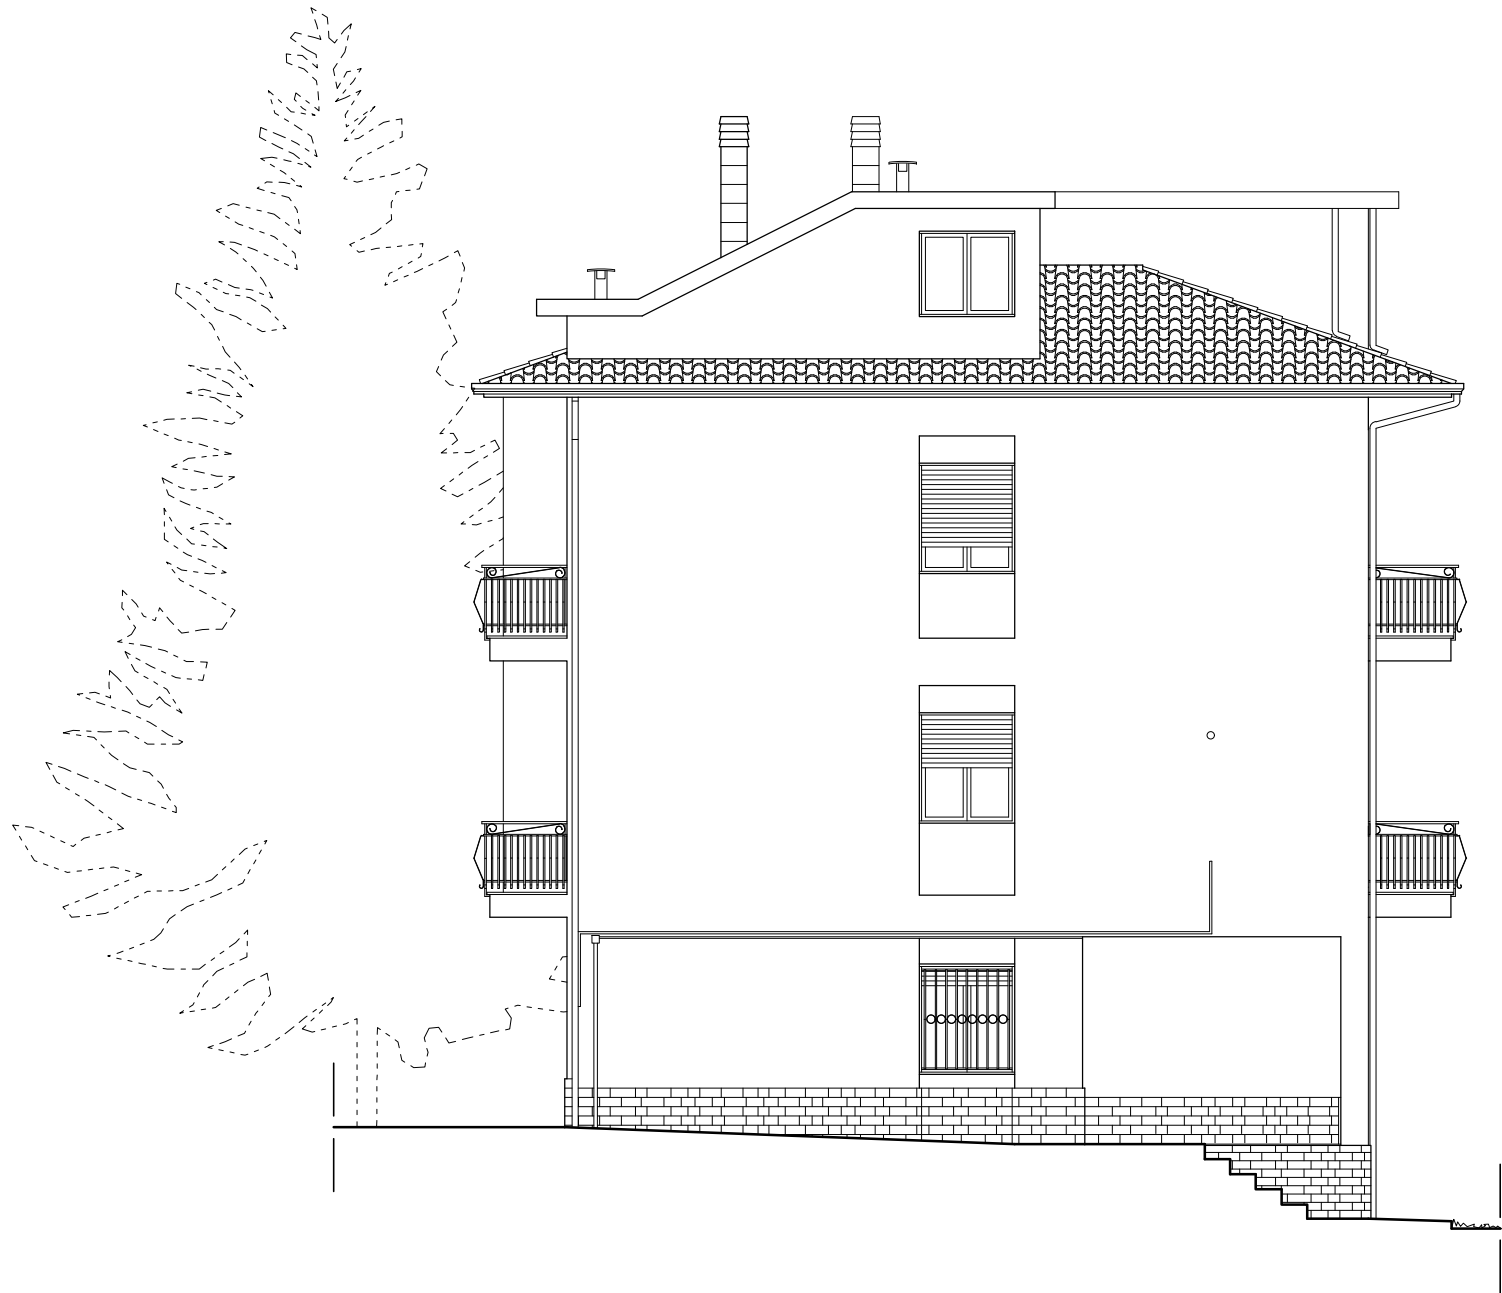


PROSPETTO SUD




PROSPETTO EST

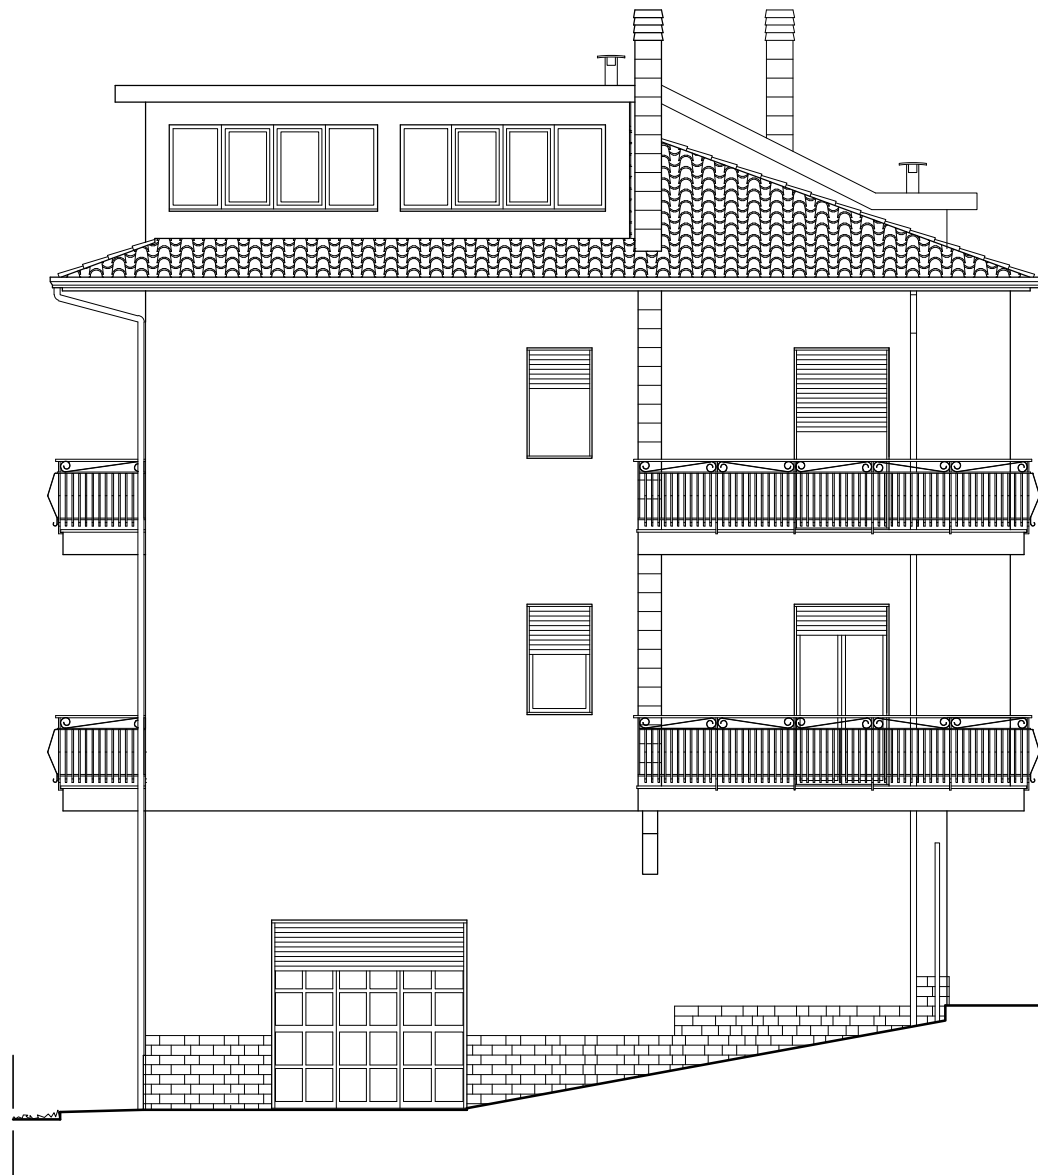

SEZIONE A - A

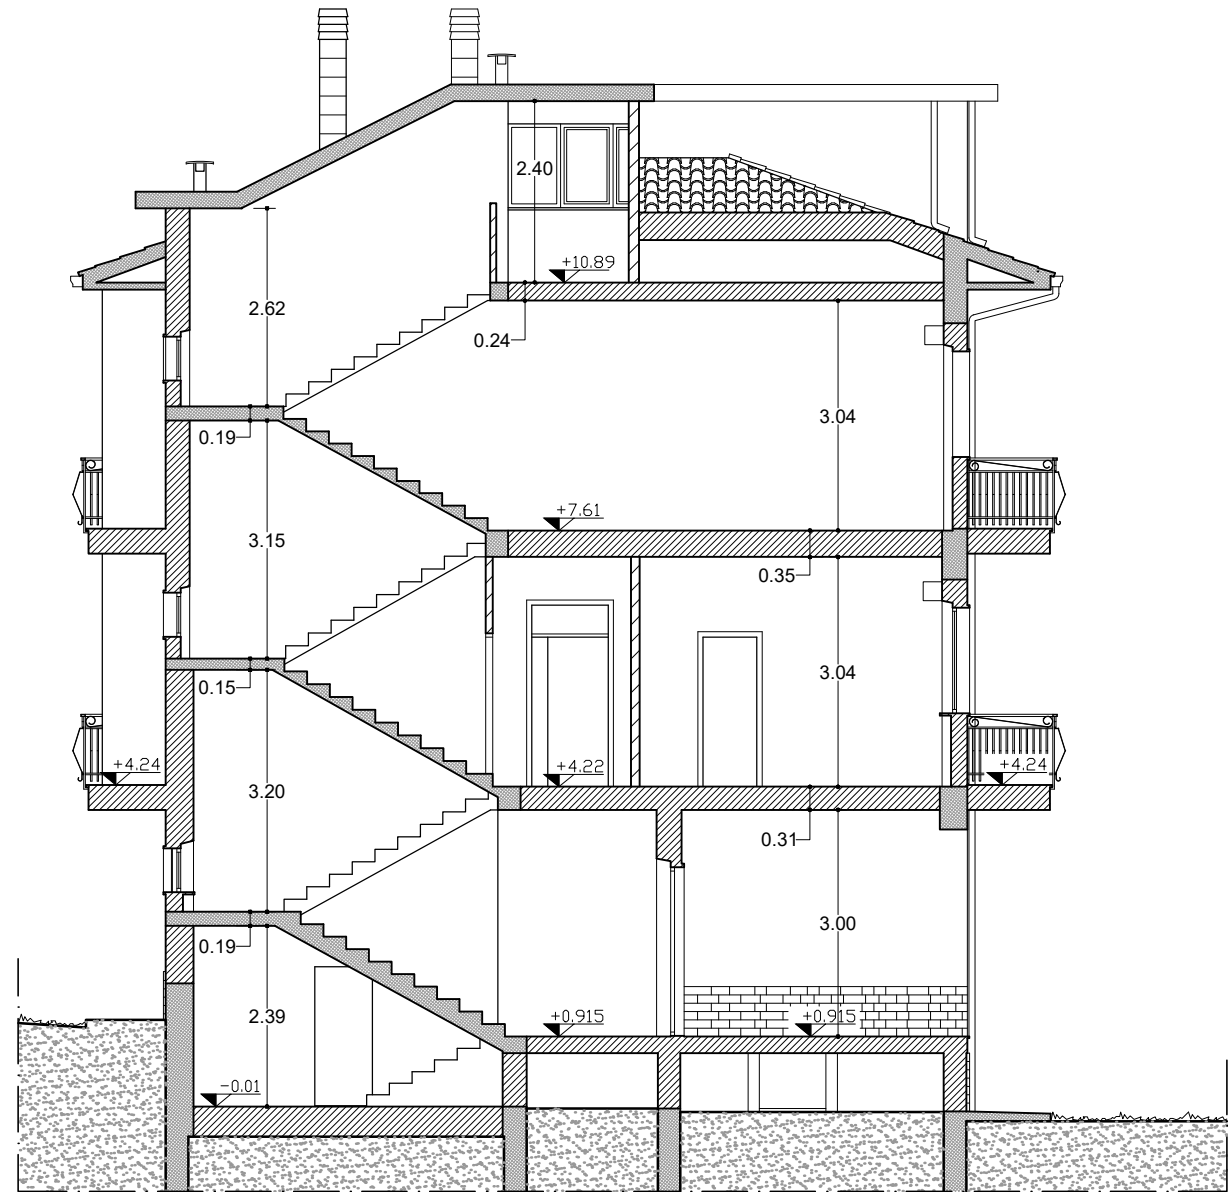

SEZIONE B - B

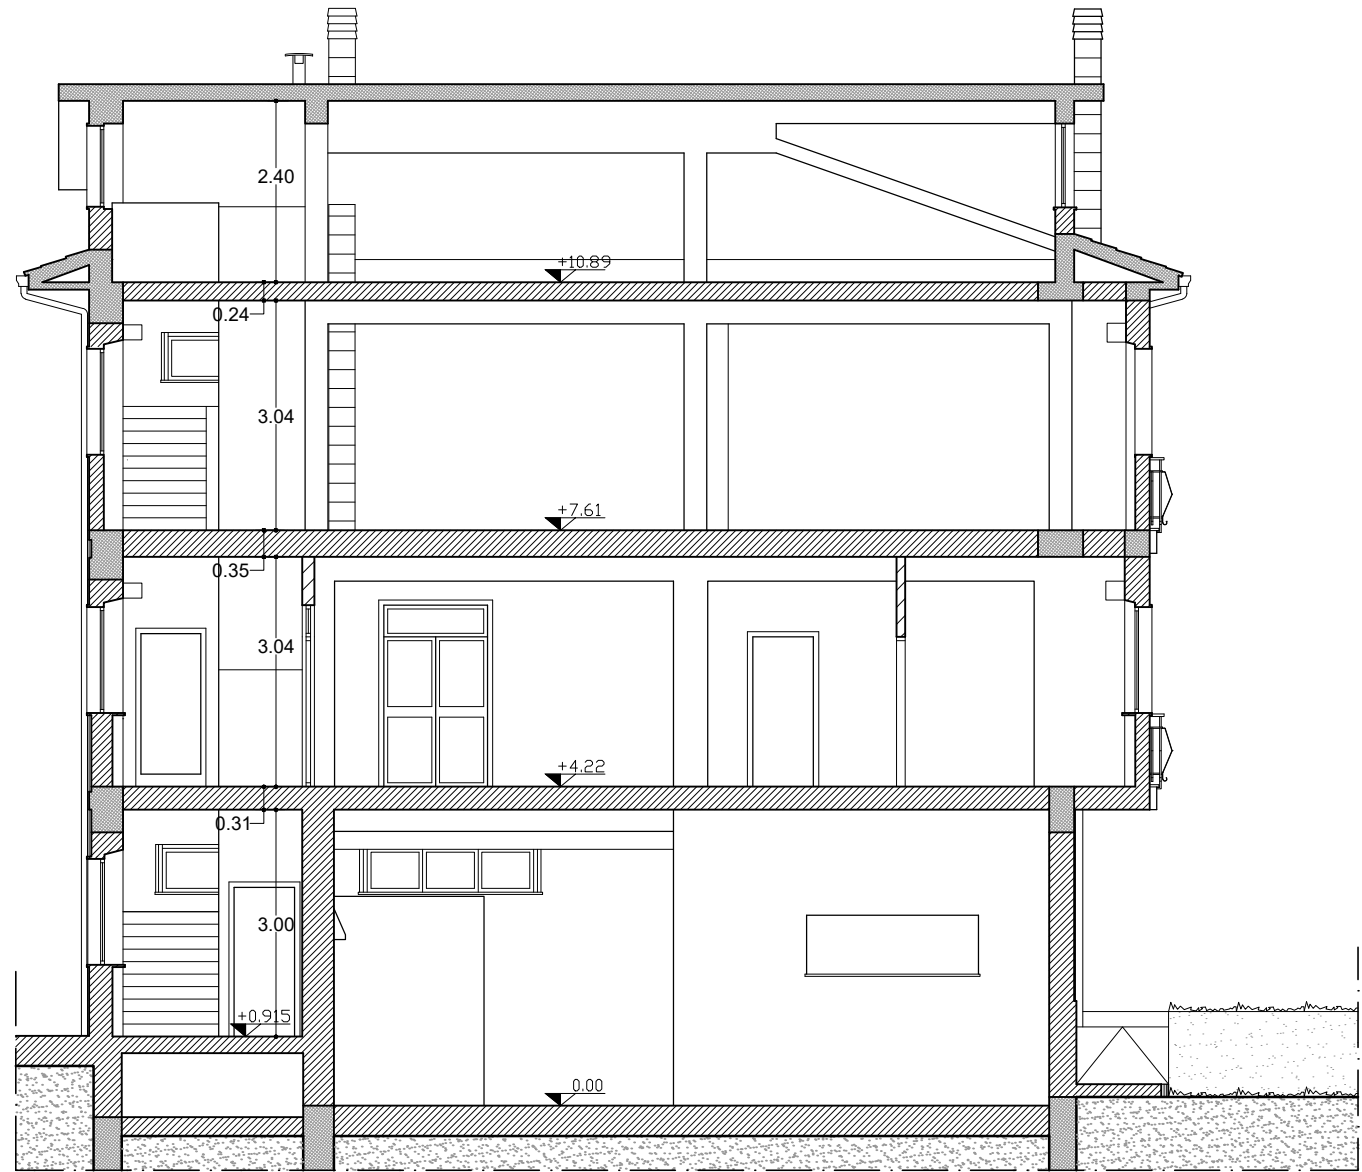

PROSPETTO NORD

