

COMUNE DI

PROVINCIA

ASCOLI PICENO

CASTEL DI LAMA

oggetto

Finanziamento promosso dall'art. 9 undertitrics del Decreto Legge 24 ottobre 2019 n. 123, a favore dei Comuni con meno di 30.000 abitanti ricidenti nei territori interessati dagli eventi sismici verificatisi a far data dal 24 agosto 2016.

- PROGETTO DEFINITIVO/ESECUTIVO -

Dott. Arch. Marco Anabilli

scala

1:100

1.3

elaborato


- RILIEVO STRUTTURALE

- CARPENTERIE DI PIANO E SEZIONI

collaboratore

N°	DATA	REDAZ.	APPROV.	ARCHIVIO
1	20/04/2020			
2				
3				
4				
5				
6				
7				
8				
9				

RIPARAZIONE DANNI E MESSA IN SICUREZZA
 DAL RISCHIO SISMICO DELL'ASILO NIDO
 "IL PASSEROTTO", SITO IN VIA ADIGE N. 33

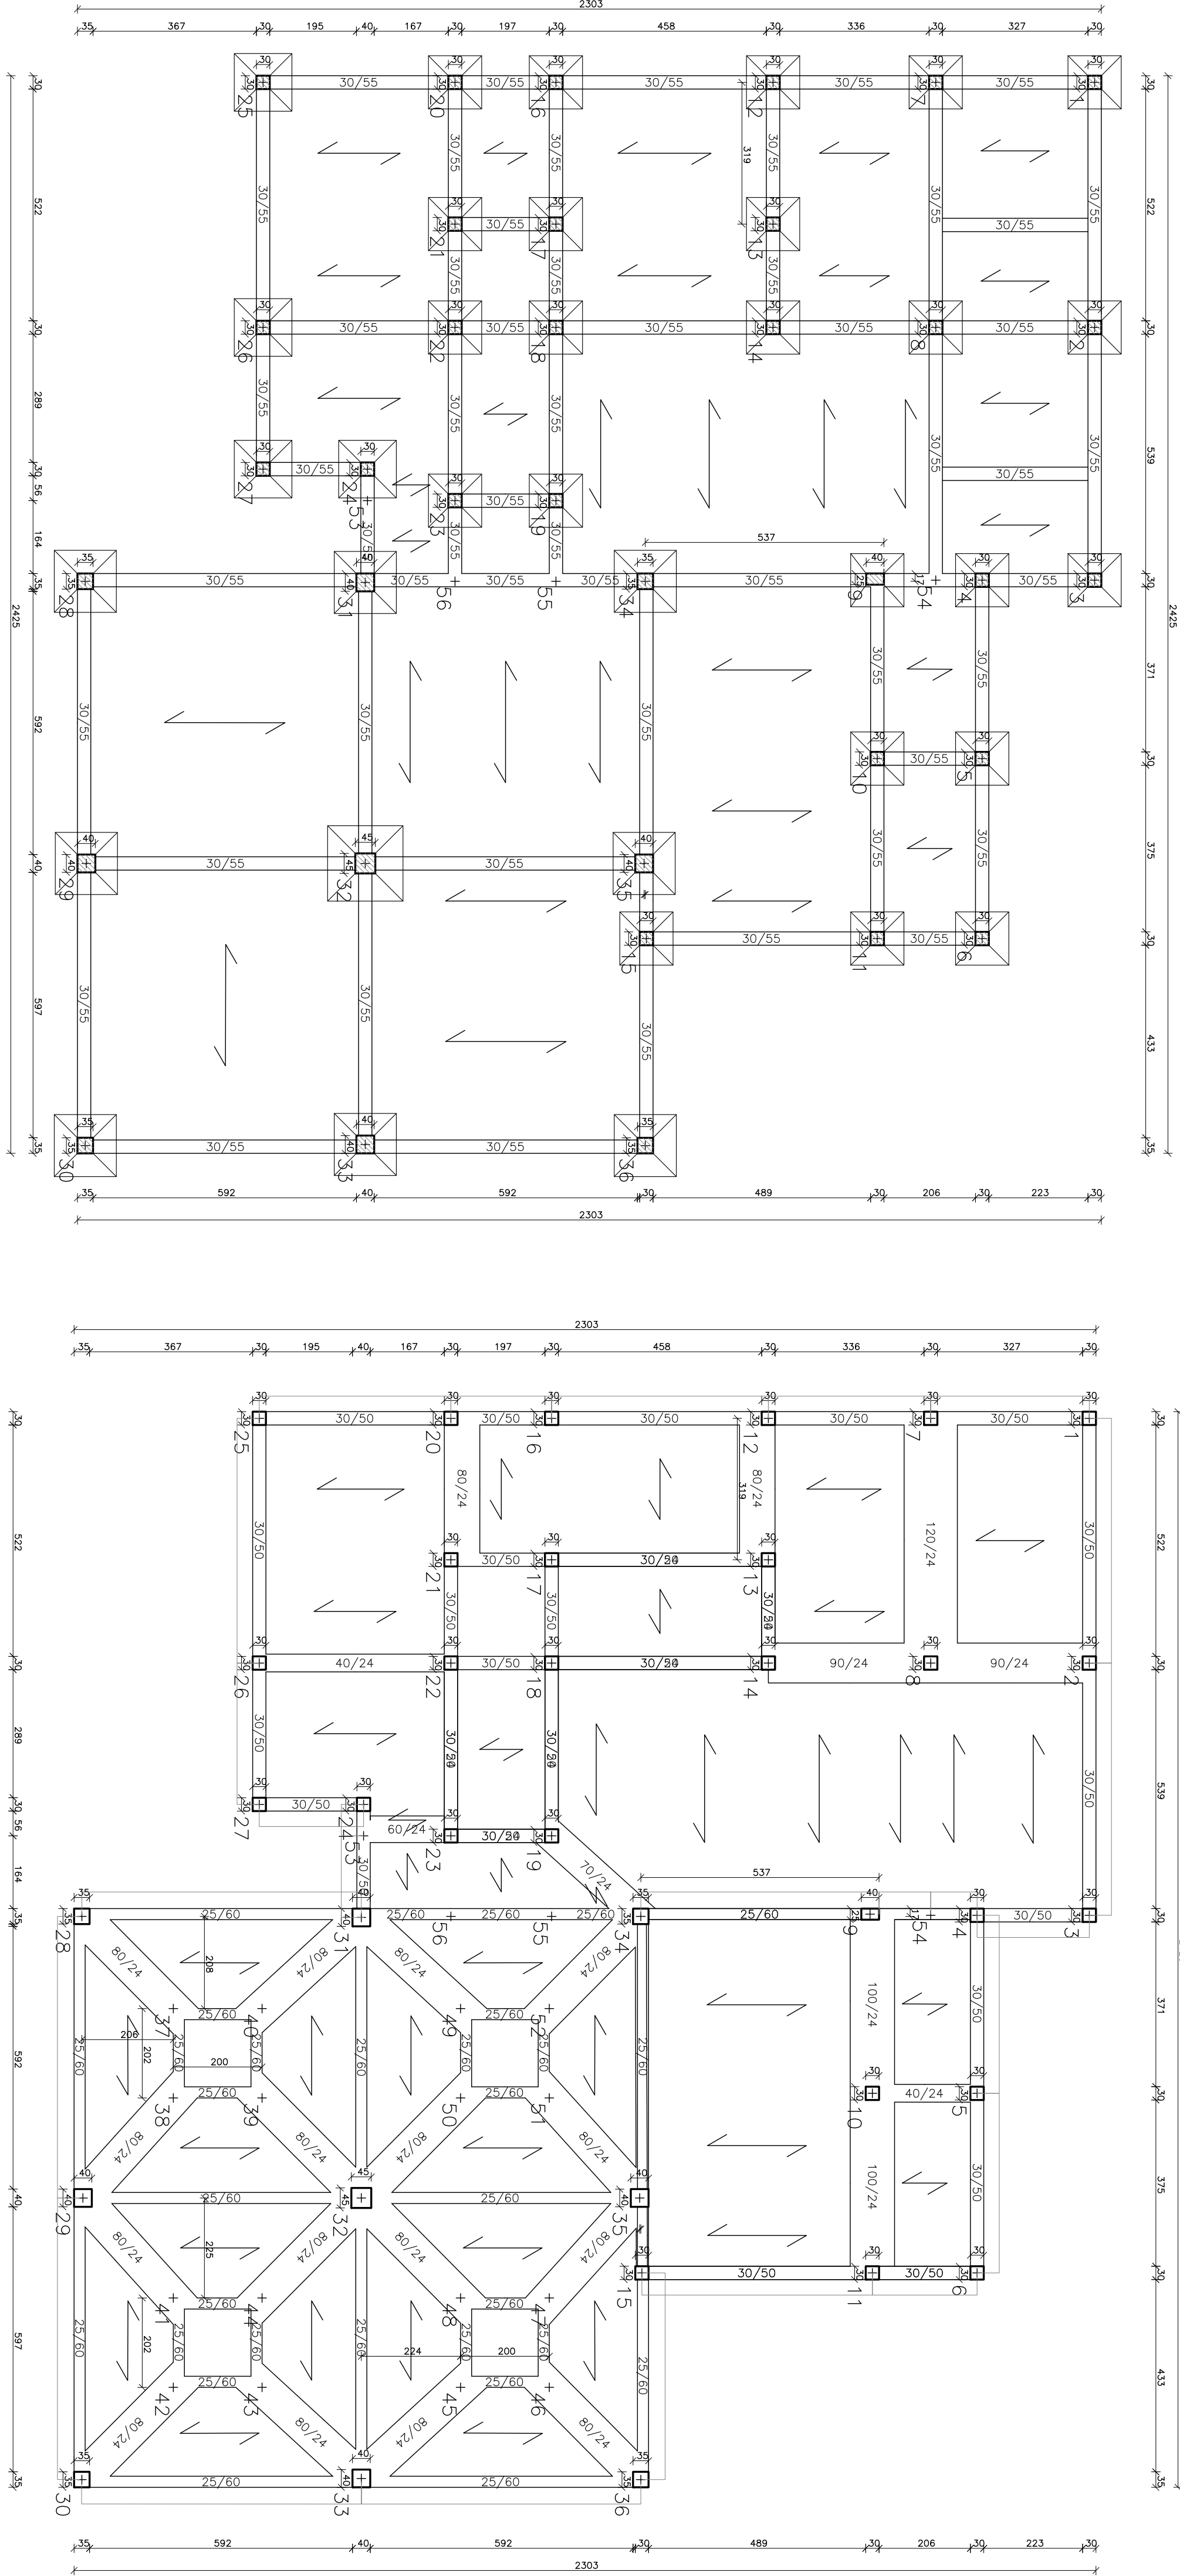

pianta
 IMPALCATO QUOTA 0.00m

pianta
 IMPALCATO QUOTA 3.30m