

oggetto
RIPARAZIONE DANNI E MESSA IN SICUREZZA
DAL RISCHIO SISMICO DELL'ASILO NIDO
"IL PASSEROTTO", SITO IN VIA ADIGE N. 33

Finanziamento promosso dall'art. 9 undertricies del Decreto Legge 24 ottobre 2019 n. 123, a favore dei Comuni con meno di 30.000 abitanti ricidenti nei territori interessati dagli eventi sismici verificatisi a far data dal 24 agosto 2016.

- PROGETTO DEFINITIVO/ESECUTIVO -

Dott. Arch. Marco Amabili	
scala	
1:50 - 1:10 - 1:5	3.1



- PROGETTO STRUTTURALE
- PARTICOLARI ESECUTIVI SOLAI IN LEGNO

collaboratore

N°	DATA	REDAZ.	APPROV.	ARCHIVIO
2	29/06/2023	Mir.		C:\org_nam\Giacca\GD\Carte\Gruppi - Ministero e scuole K - Pubblica TV Roma_2da fax
3				
4				
5				
6				
7				
8				
9				



PARTICOLARE: SOLAI IN LEGNO
scala 1:10

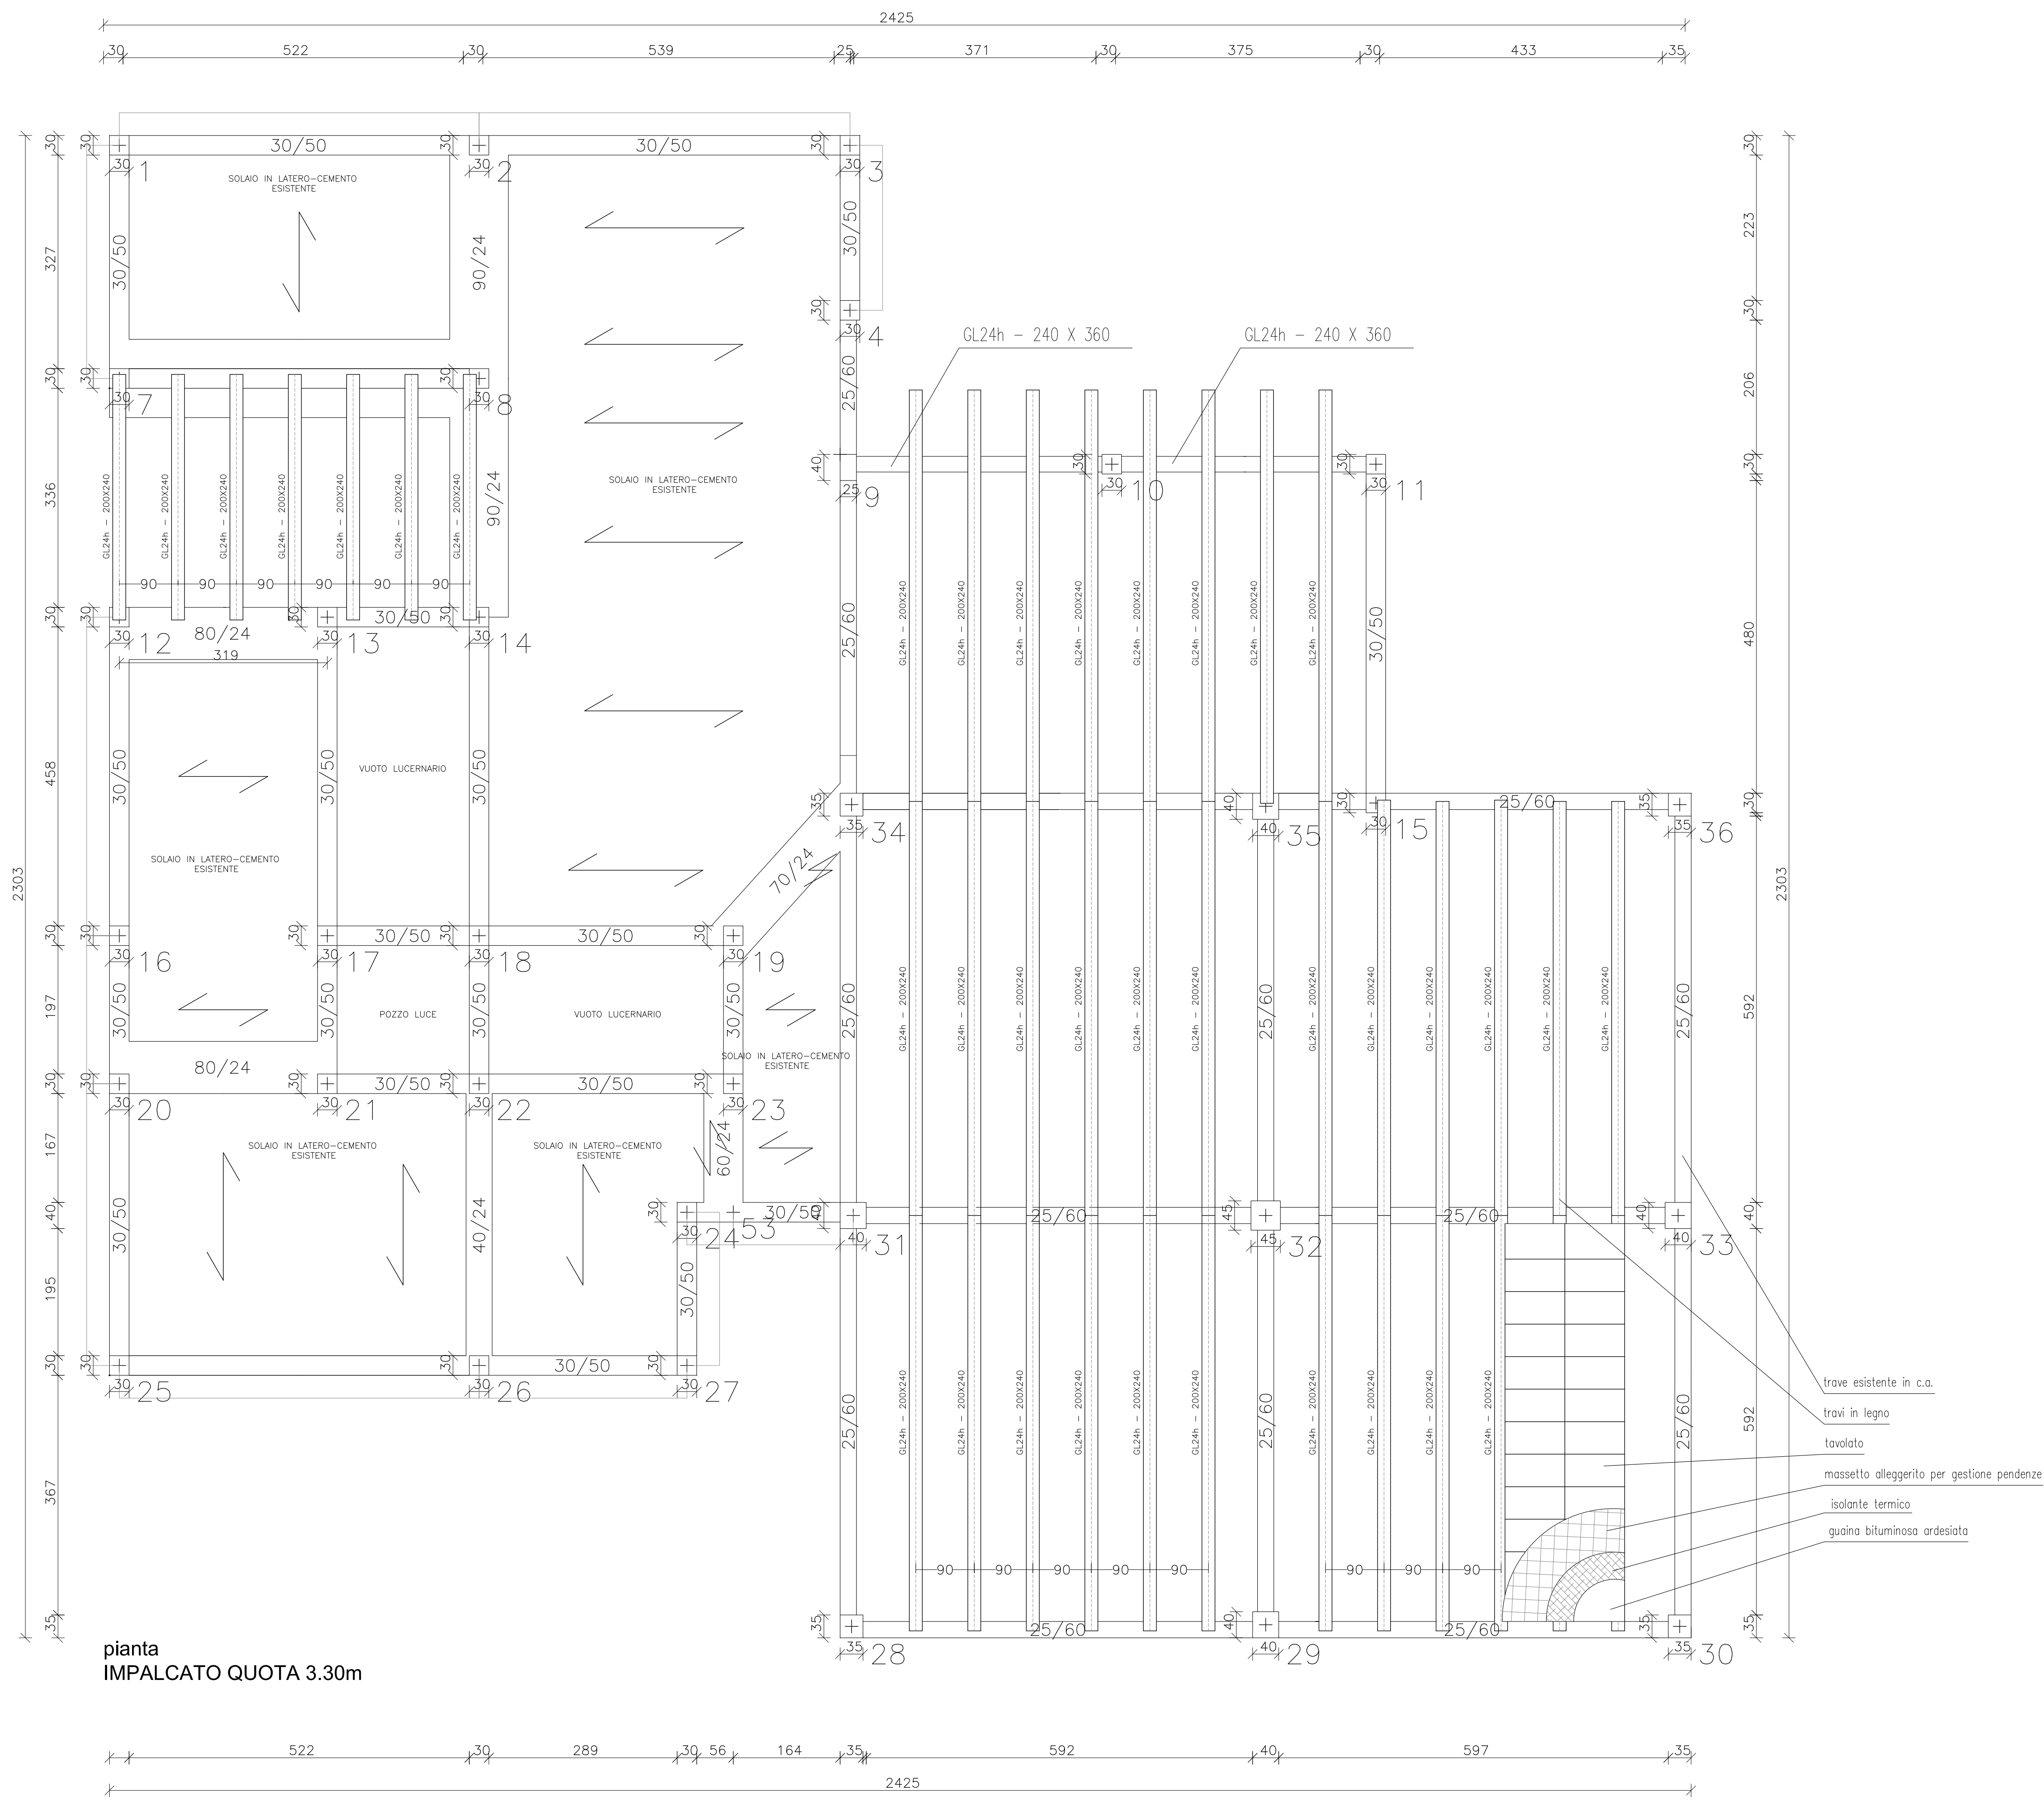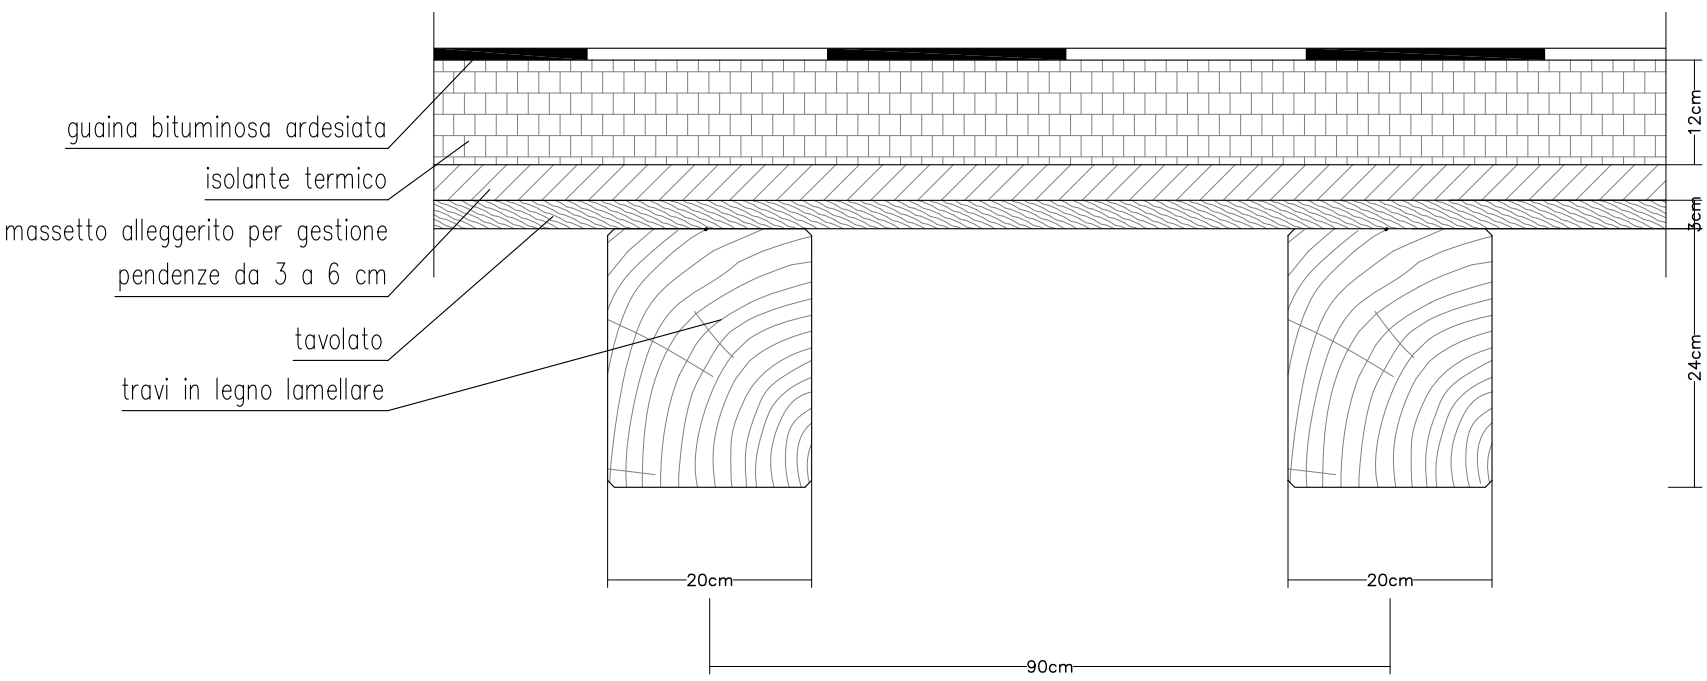

scheda tipo : 1 (scala 1:5)

unione trave legno su c.a. con staffa a scomparsa



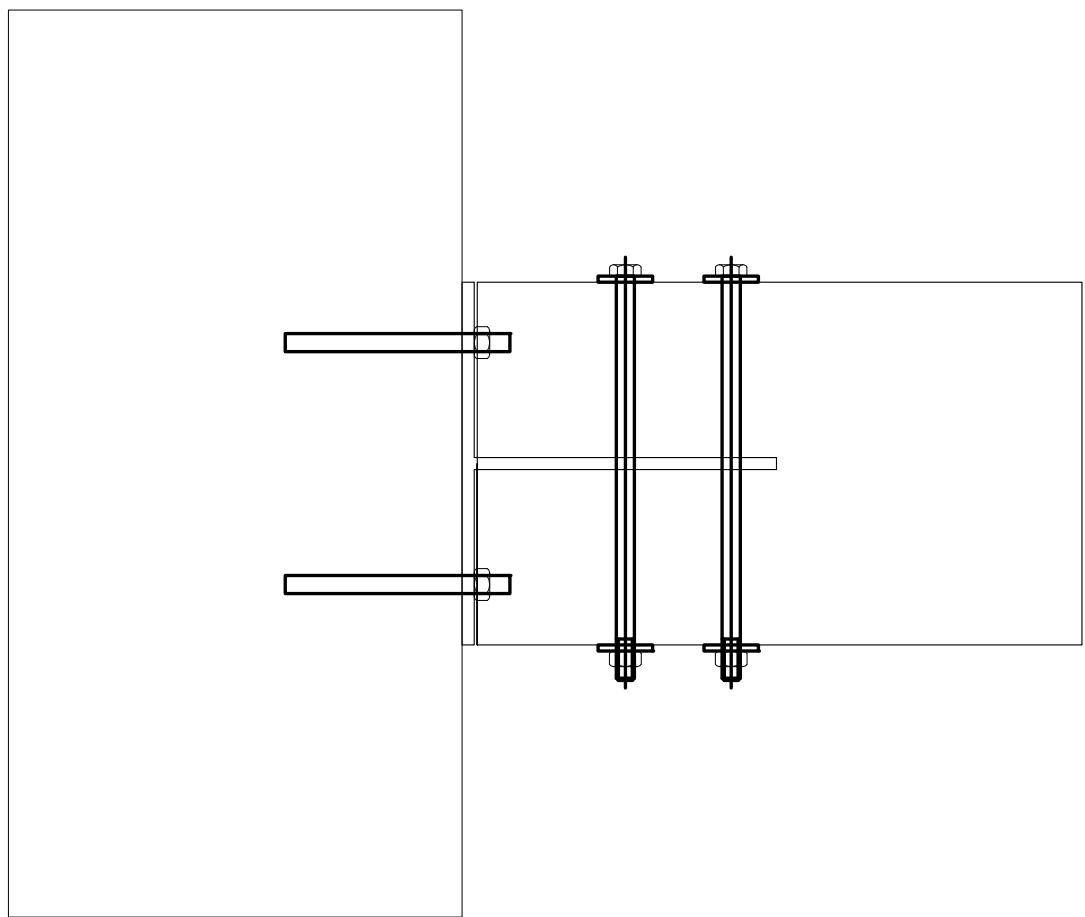


Tabella connettori

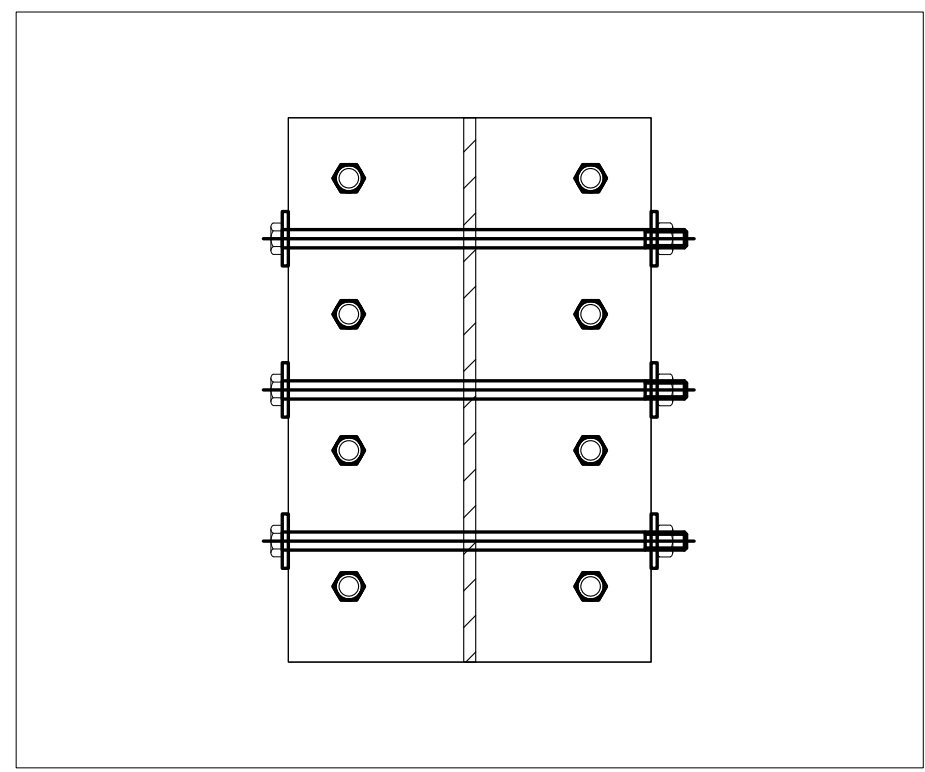


connettore trave (1)
 bullone M12x266
 classe acciaio 4.8
 q.to :6
 dado M12
 rondella 13 x 36 x 4

Tabella ancoranti

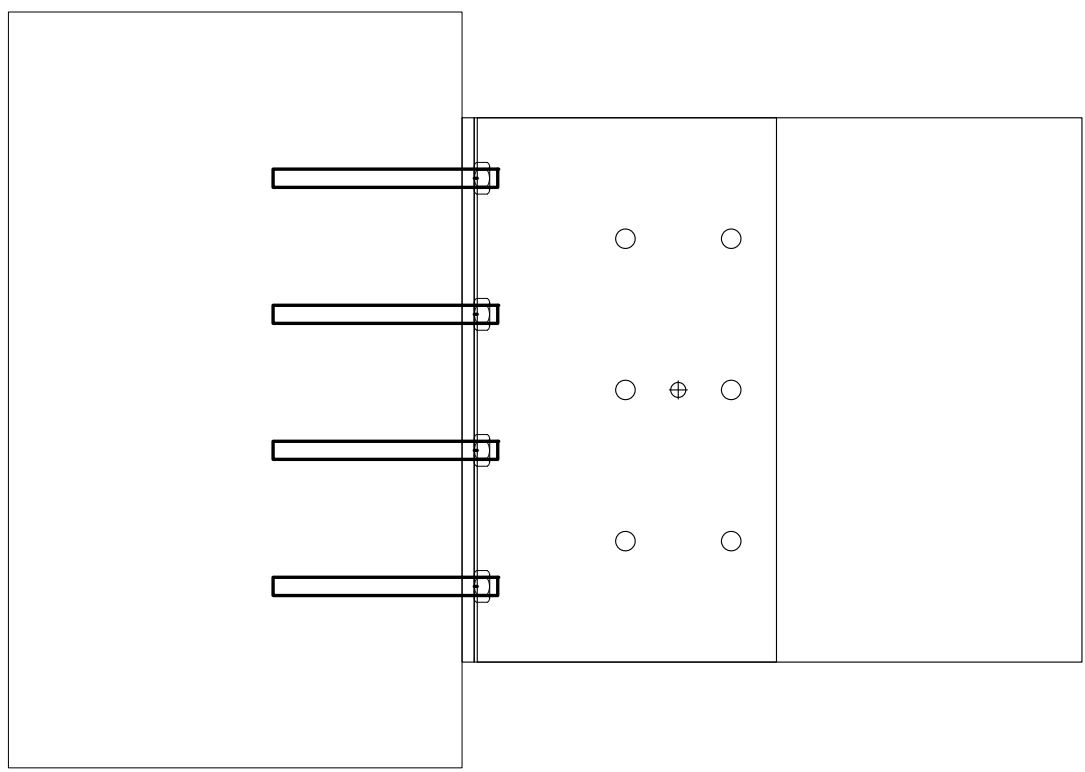

ancorante meccanico
 Ancorante chimico Vrd/Nrd, min=18 kN
 barra filettata/vite M12x148,6
 acciaio classe S235
 prof. ancoraggio min = 125 mm
 num. ancor. 8 (1 x 4 x 1)

Tabella piastre

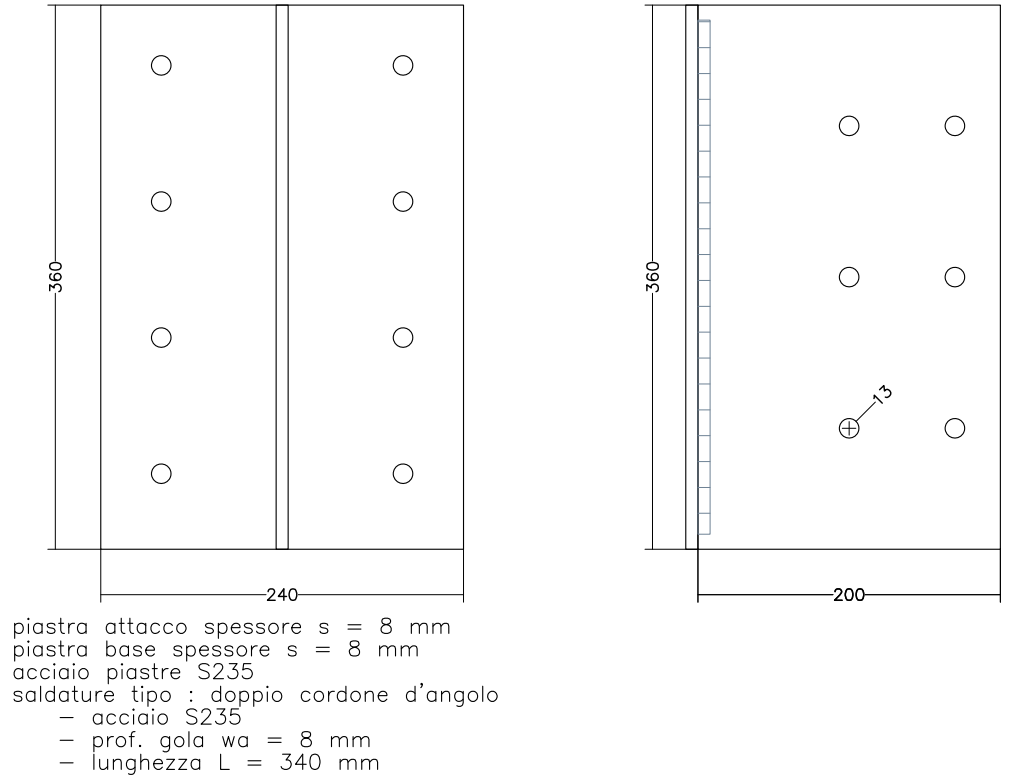

scheda tipo : 2 (scala 1:5)

unione trave legno-colonna c.a. con squadrette e ancoraggi

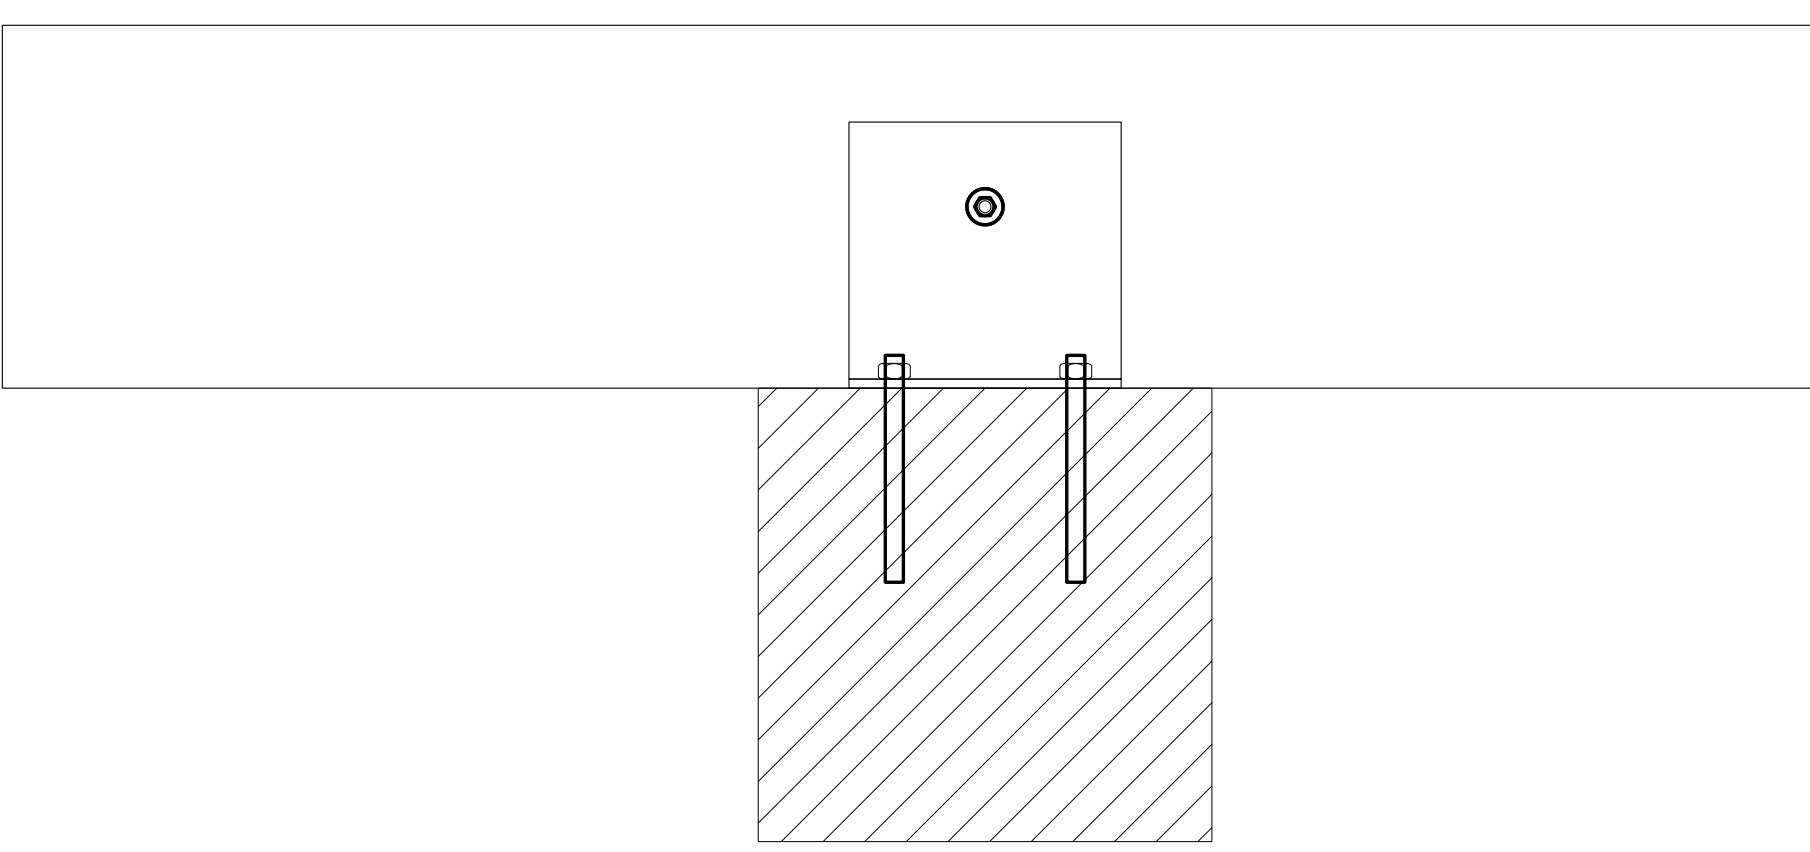


Tabella piastre

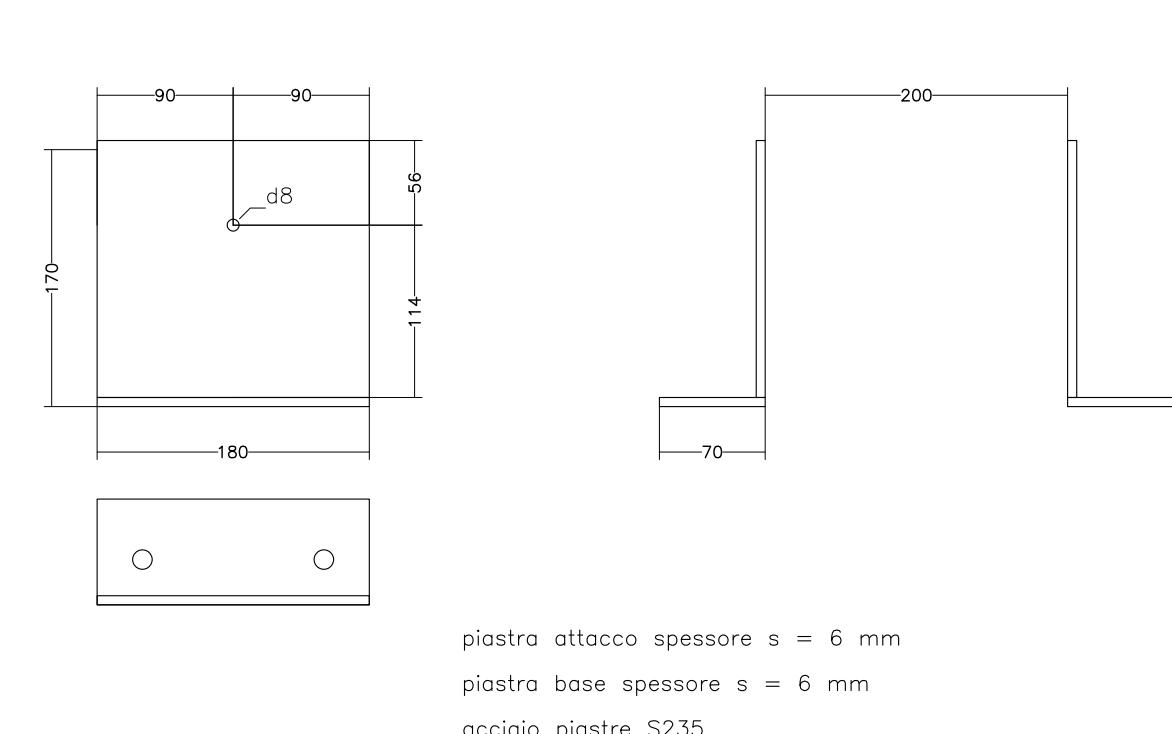


Tabella connettori

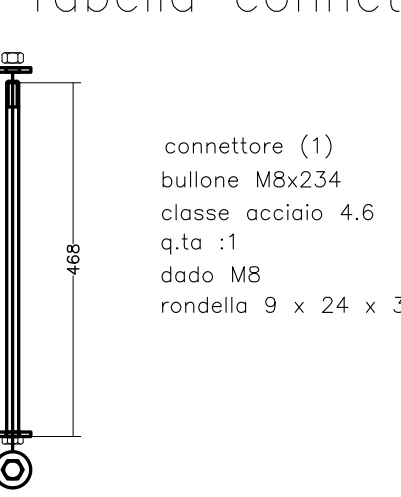


Tabella travi (scala 1:10)

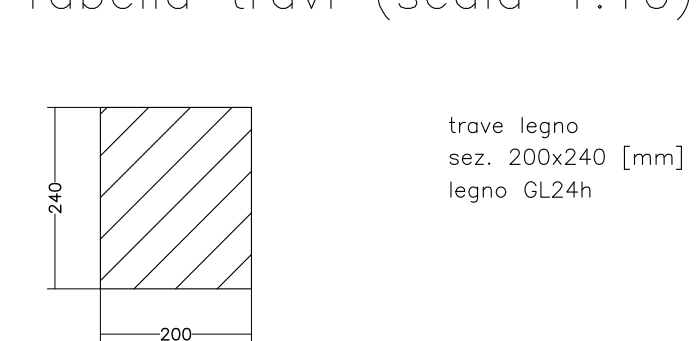


Tabella ancoranti

