
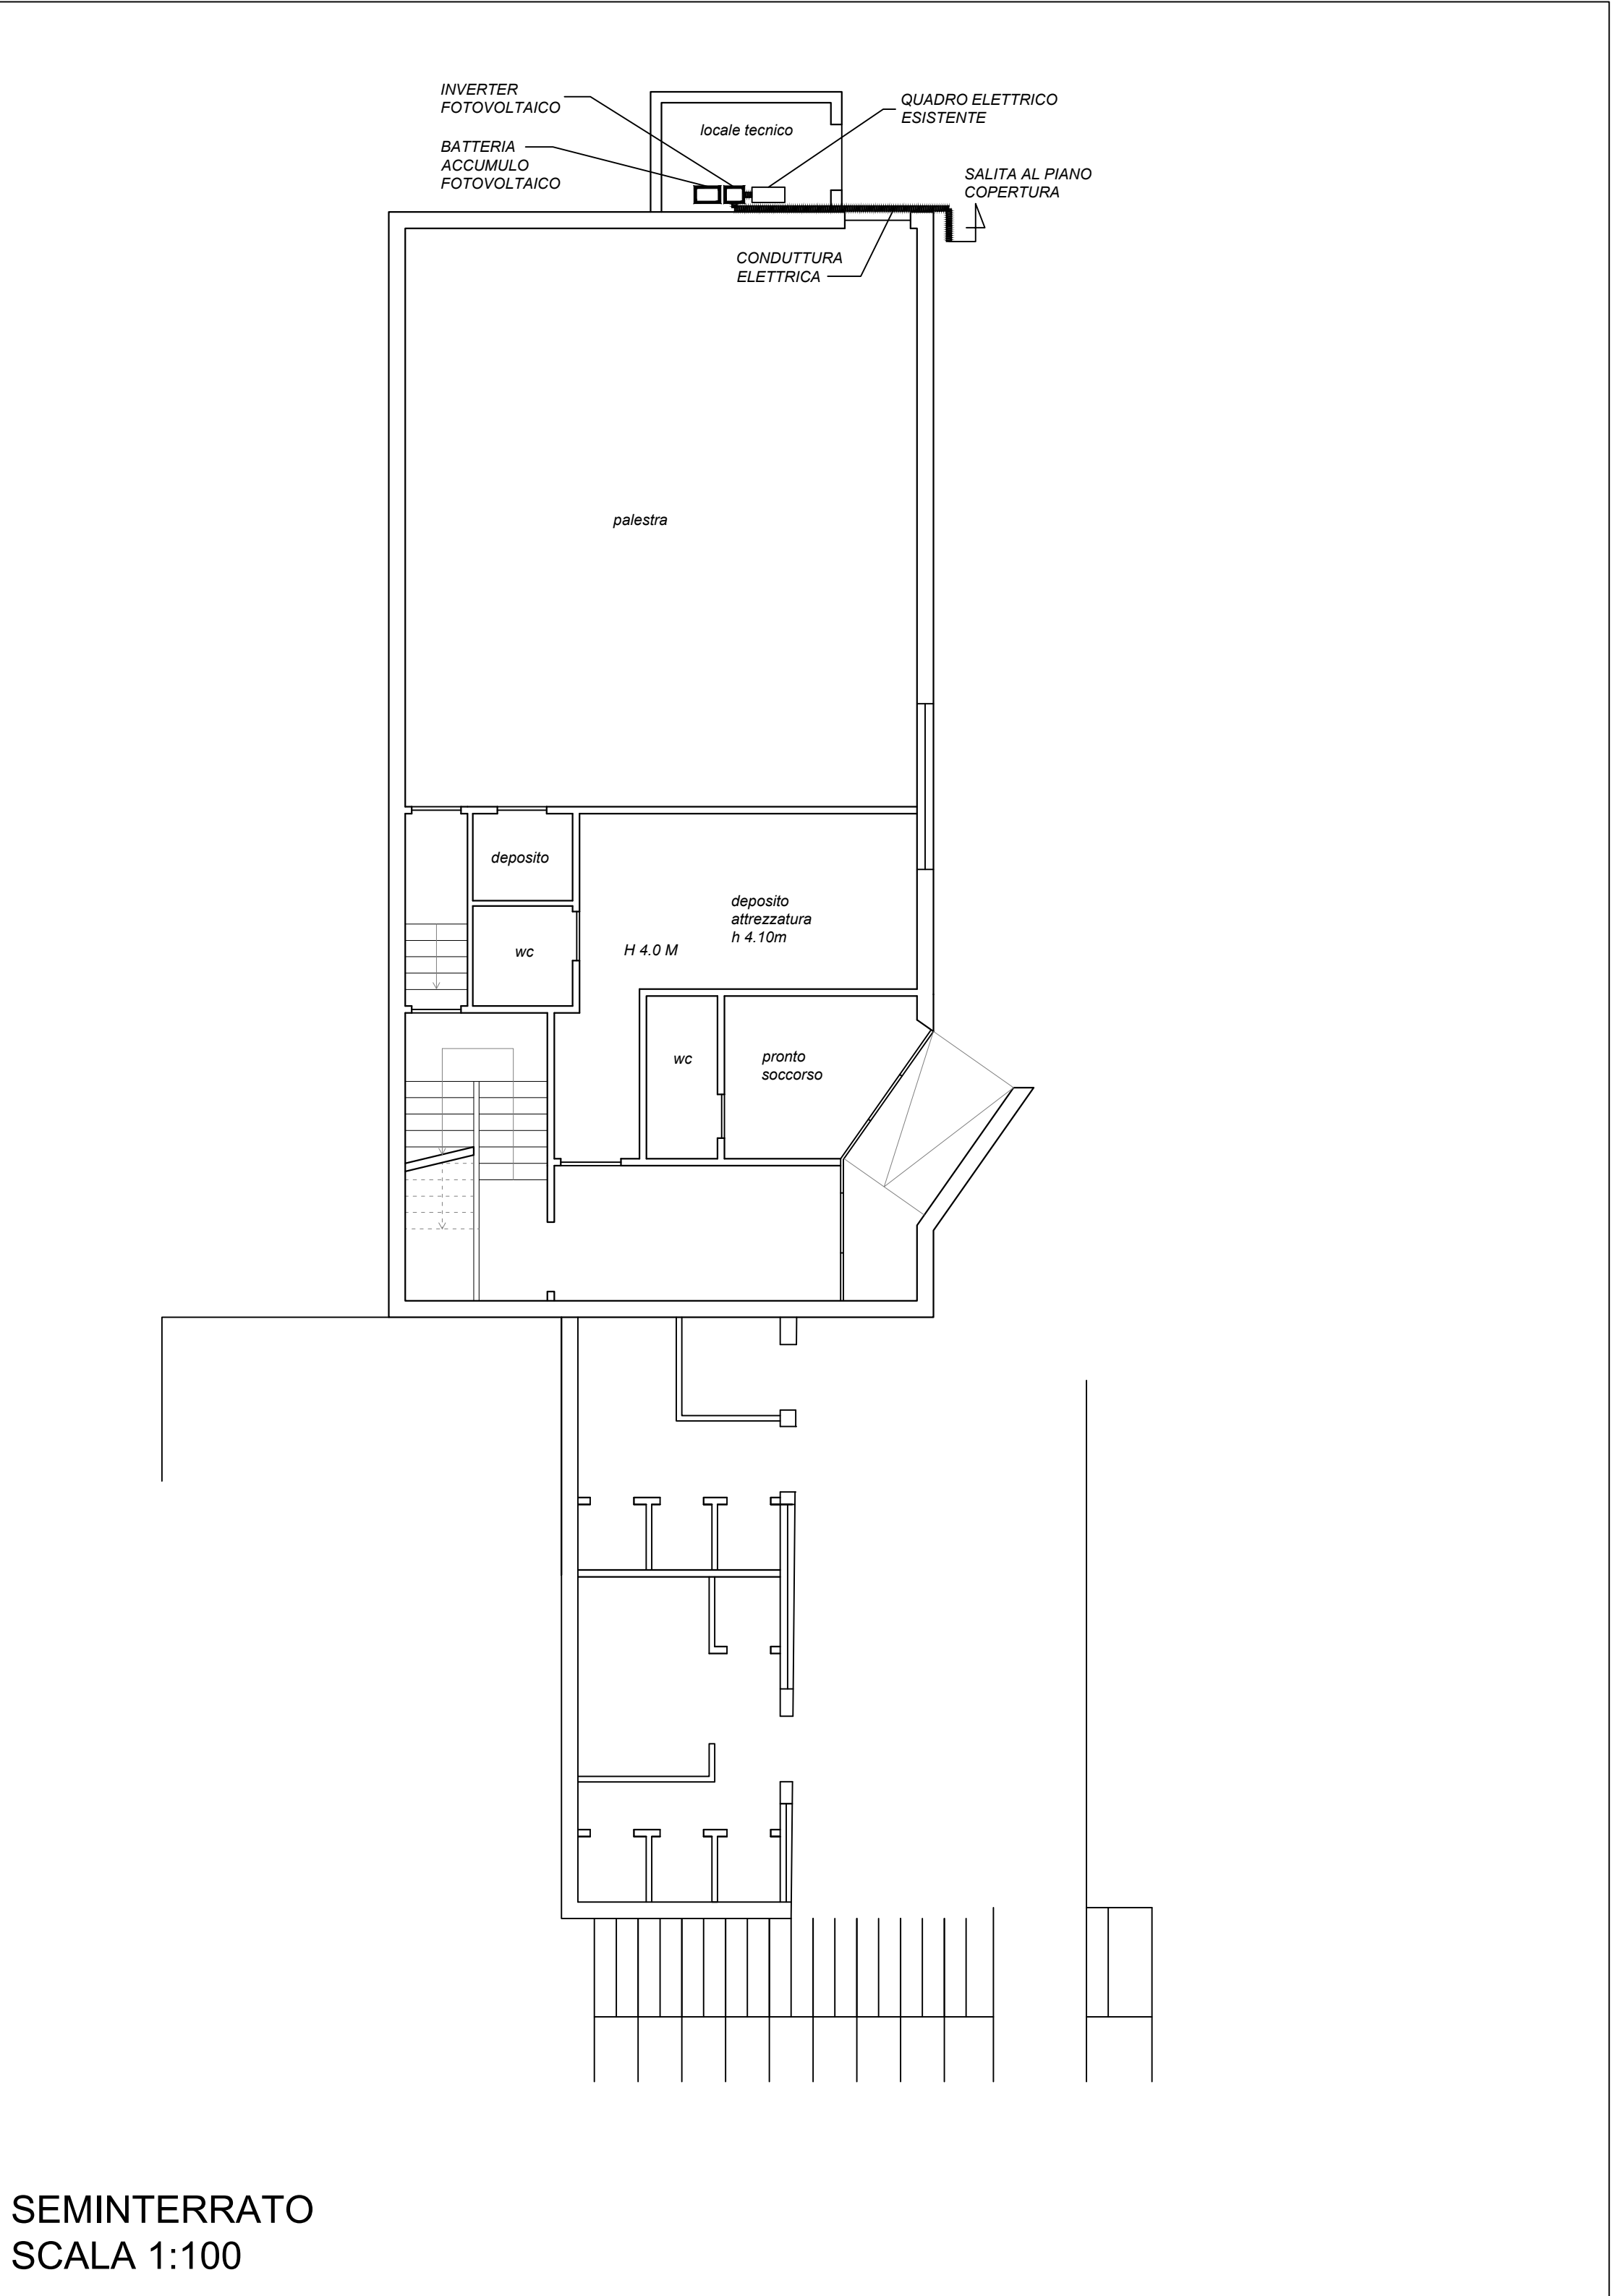
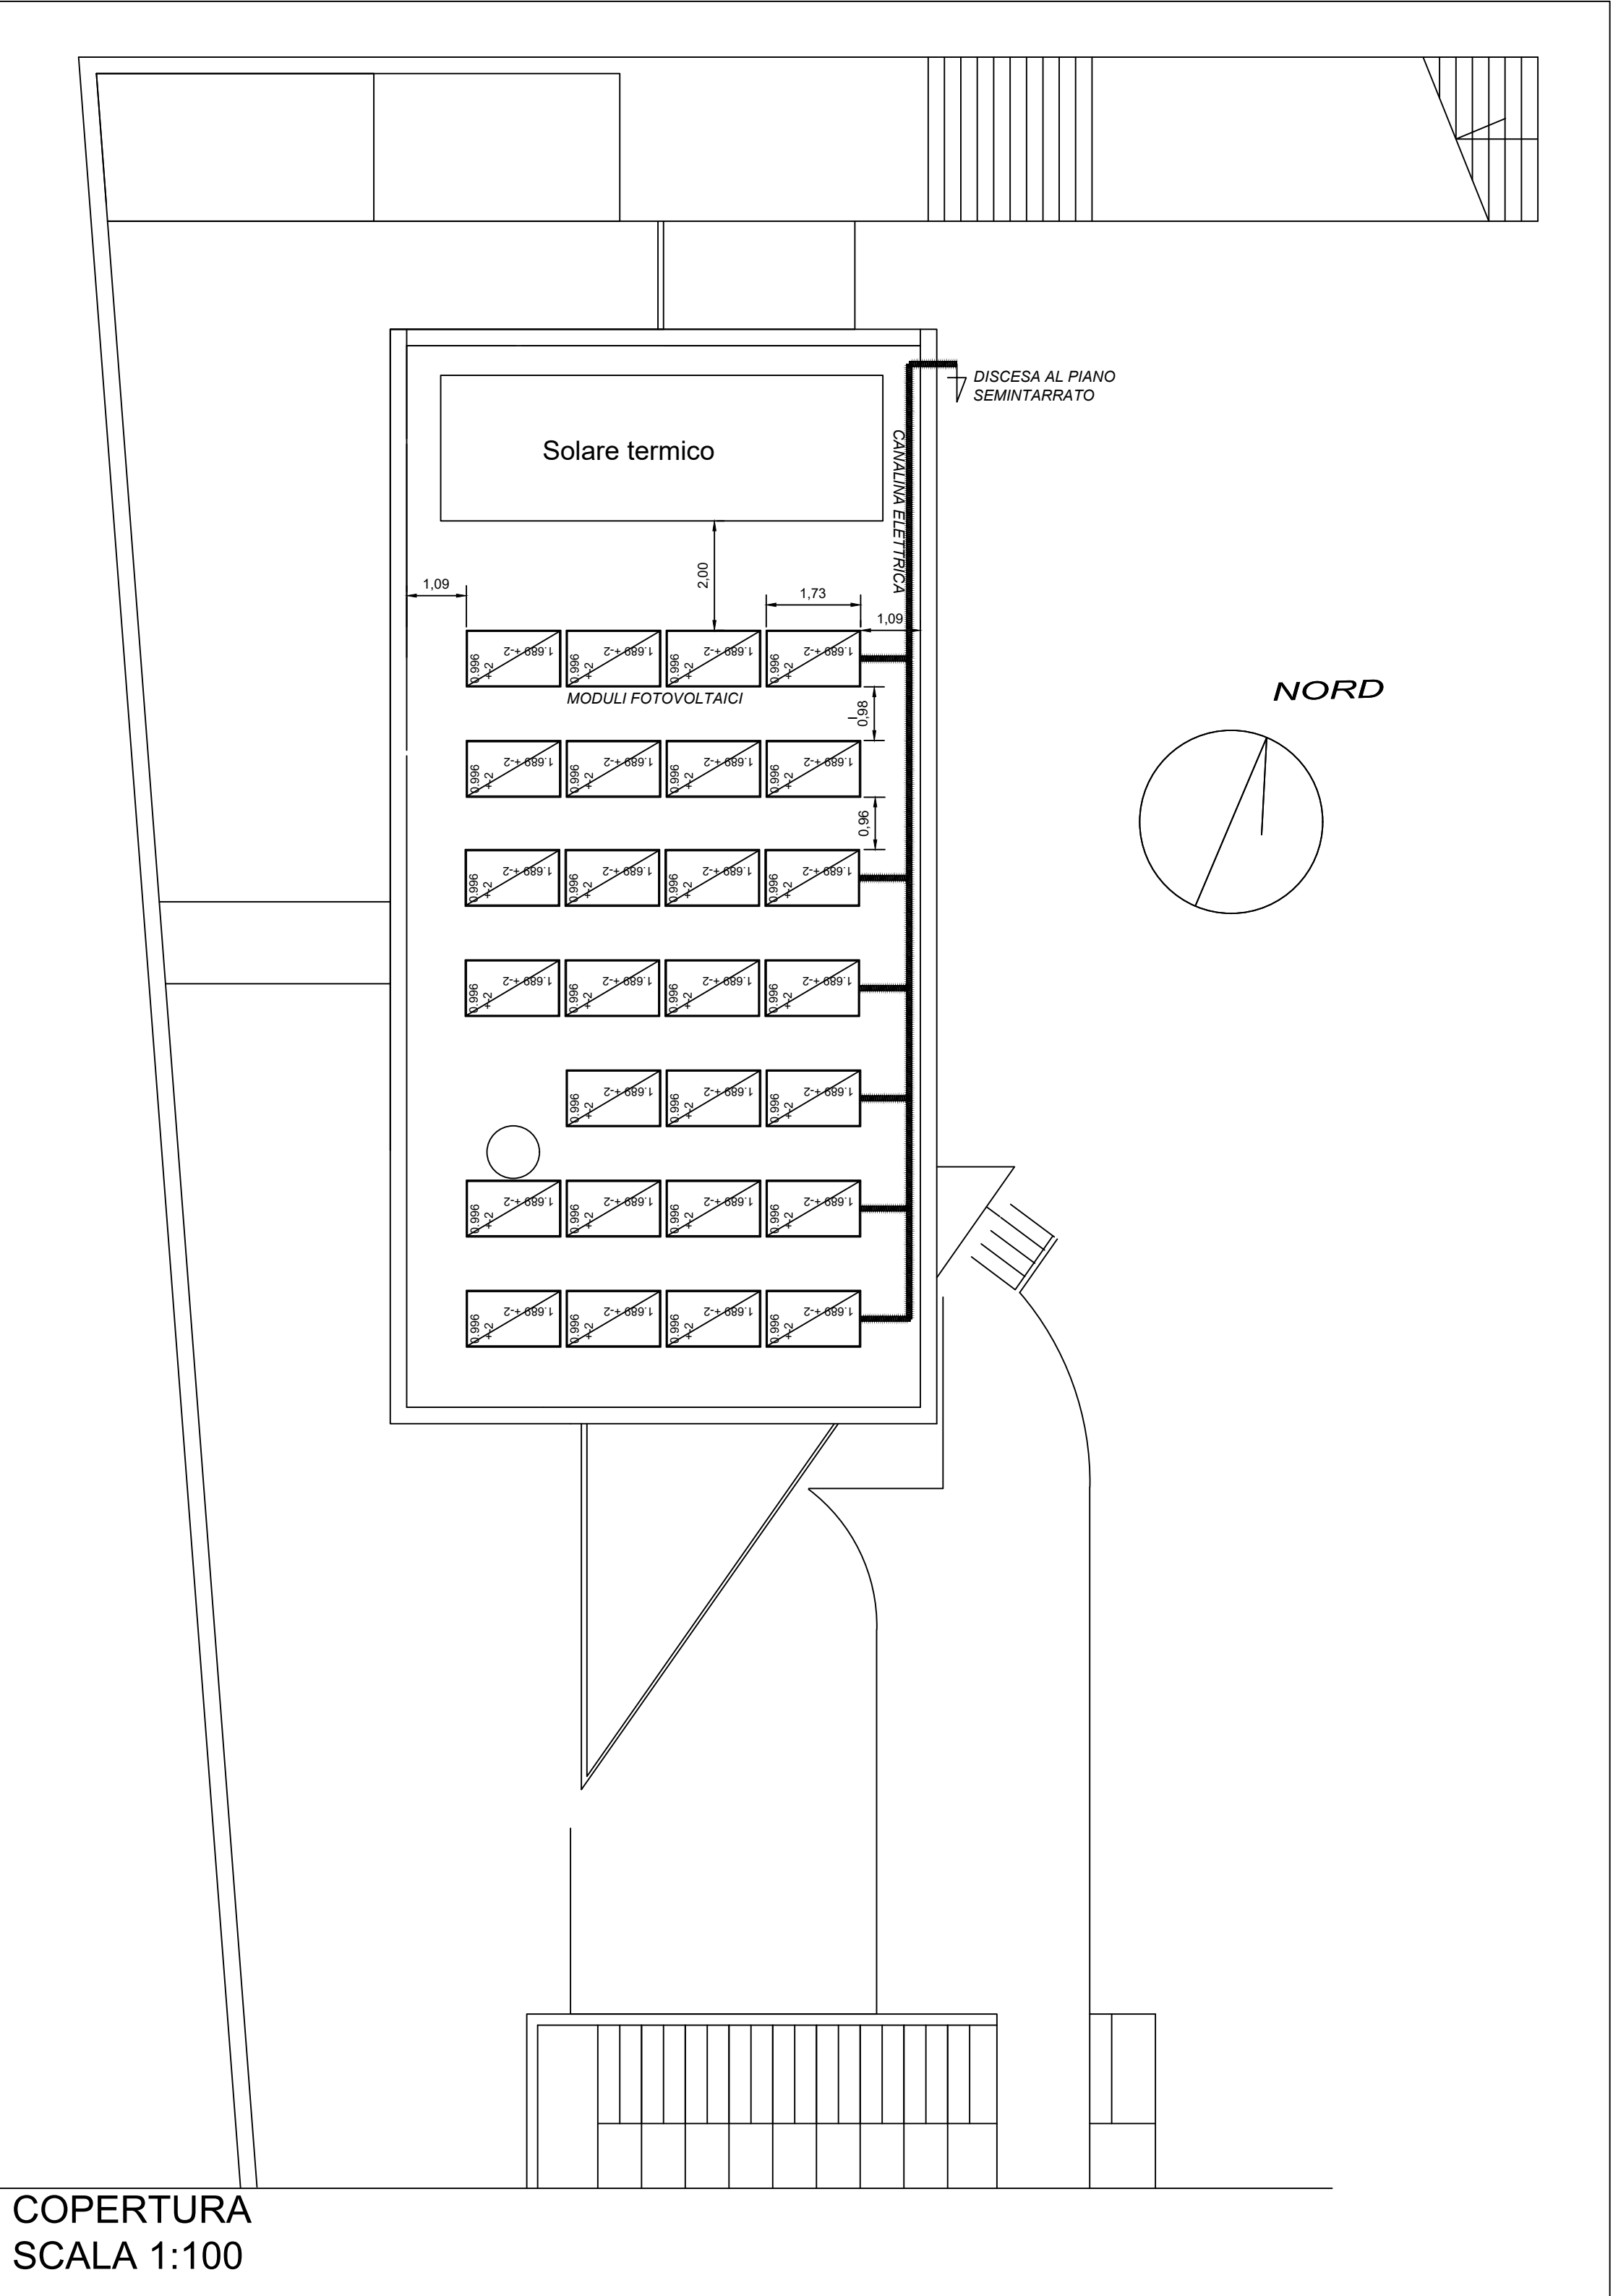


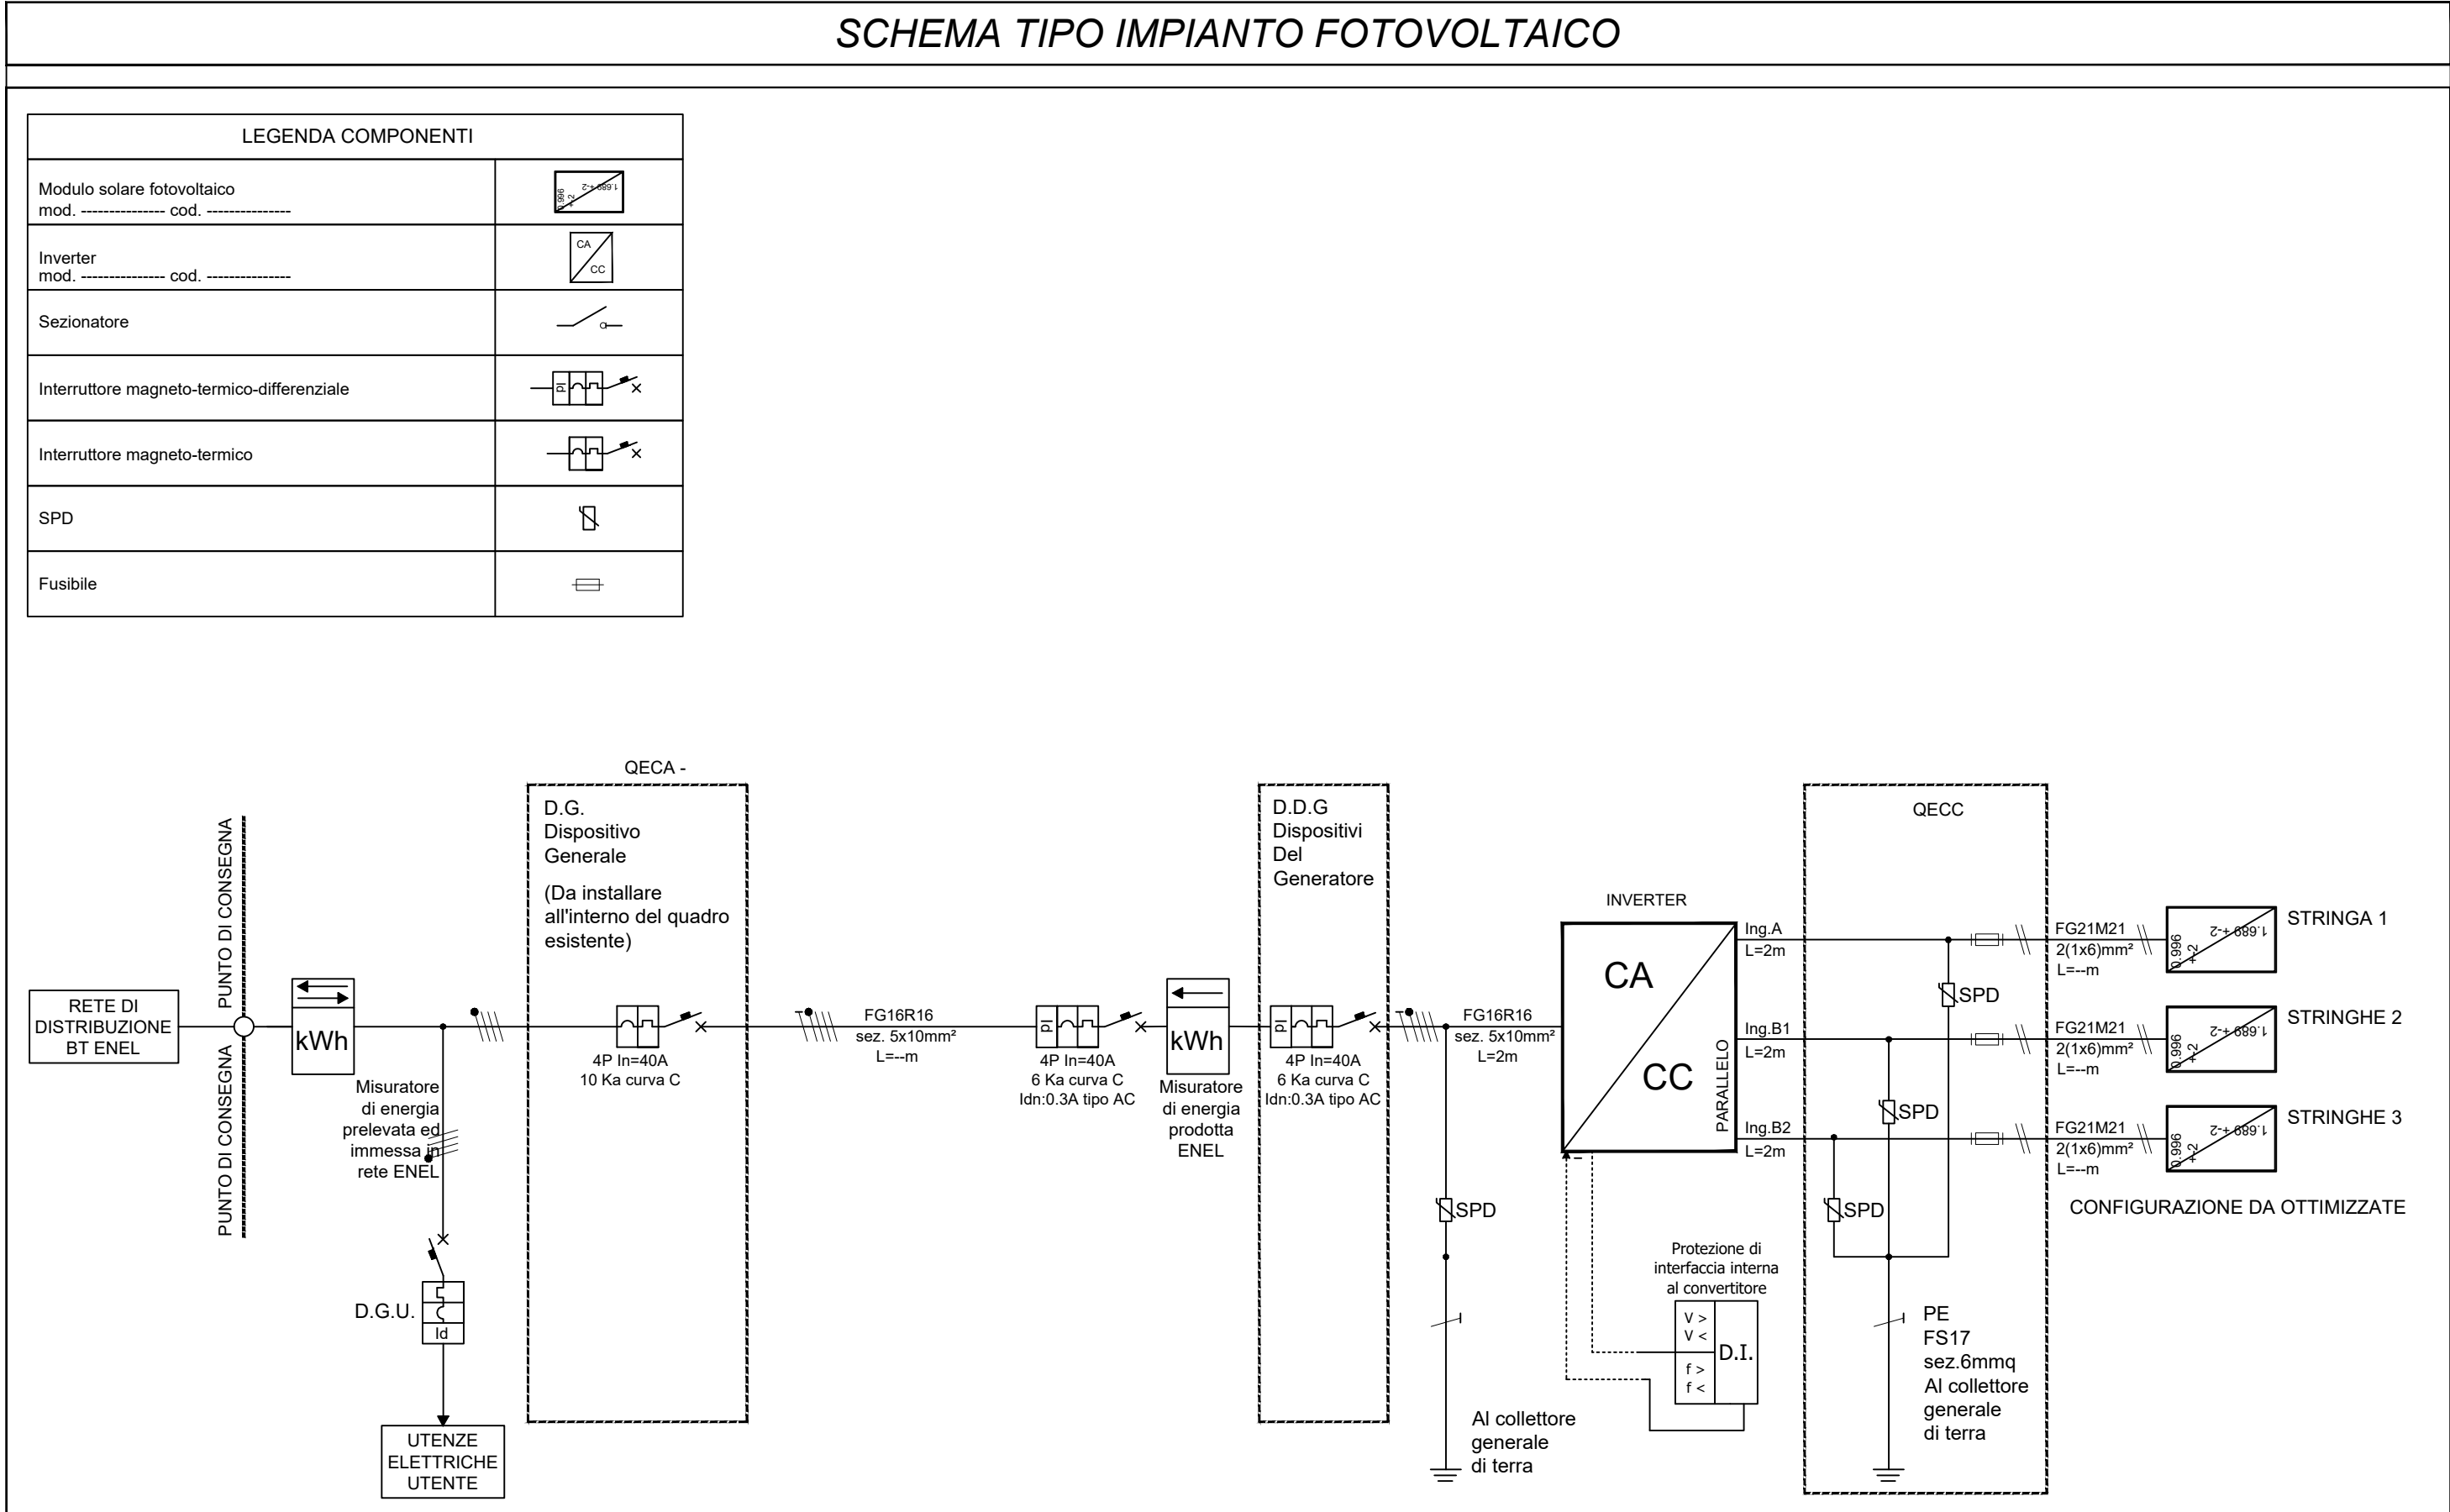

LEGENDA

RIFACIMENTO PISTA DI ATLETICA LEGGERA

Via Tevere - 63082 - Castel di Lama (AP) - Marche - Italia
COMMITTENTE:
Comune di Castel di Lama
Via Carrara, 22, 63082 Castel di Lama (AP)
P.I.: 00376160444
C.F.: 80000270449

PROGETTO ESECUTIVO

Responsabile Unico del Procedimento:
Ing. Fabiola Cioti
Coordinamento sicurezza:
geom. Martina D'Angelo
Progettazione Architettonica:
Ing. Alessia Pica

Impianto fotovoltaico					ELABORATO: D 0 0 1 -	
OPERE IMPIANTISTICHE						
DATA	OGGETTO	REDATTO	VERIFICATO	APPROVATO	SCALA	1:100
	IMPIANTO PROGETTO ESECUTIVO					
NONE FILE: D001.pdf						