


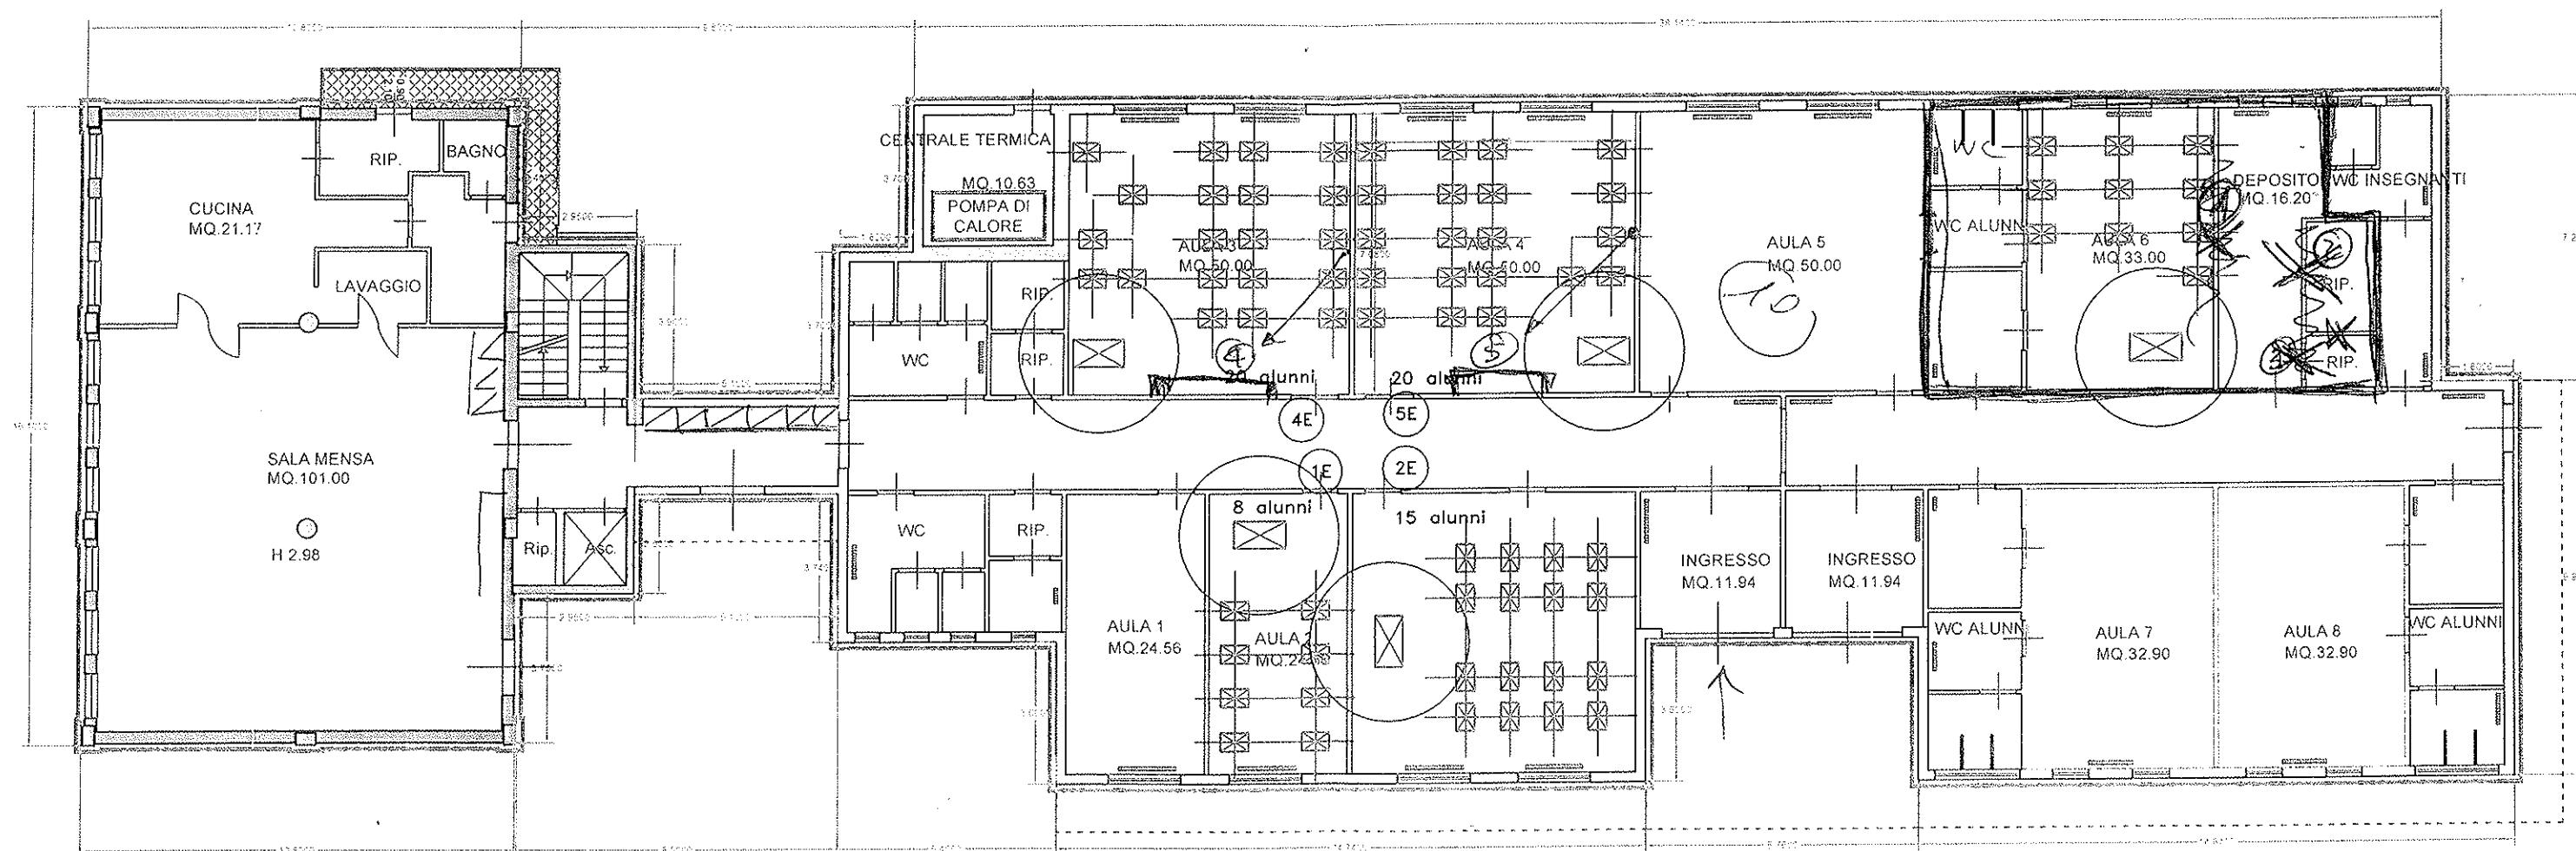

## PIANTA PIANO TERRA

### Interventi

- Eliminare centri ①-②-③
- Spostare LIM ④e⑤
- Togliere + arretrare possibili dalle aule
- Trovare sistema x fissare in fisso