




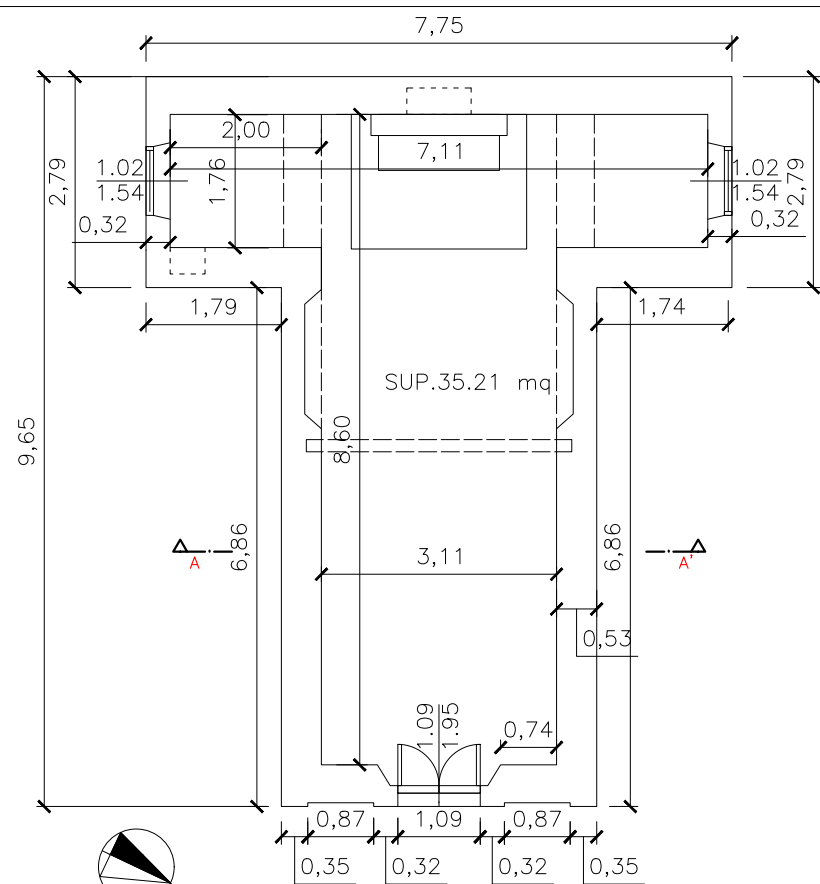


PIANTA SC 1/100

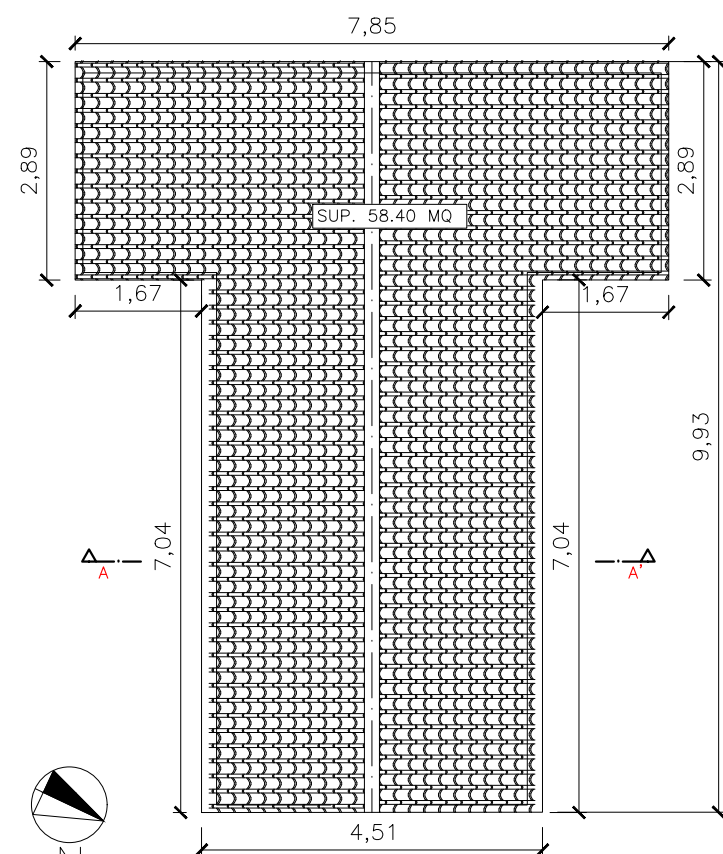


PIANTA COPERTURA
SC 1/100

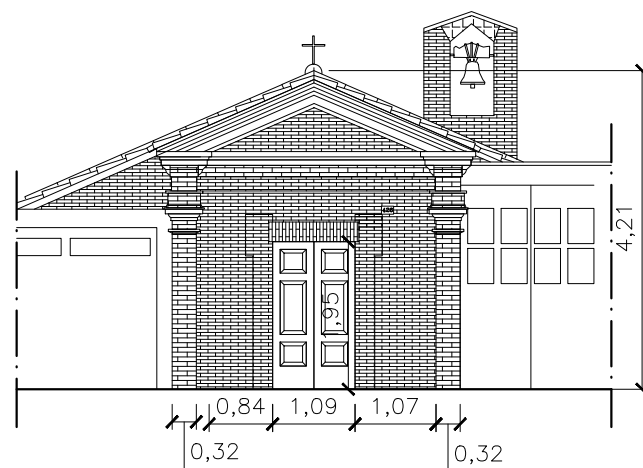


PROSPETTO EST
SC 1/100

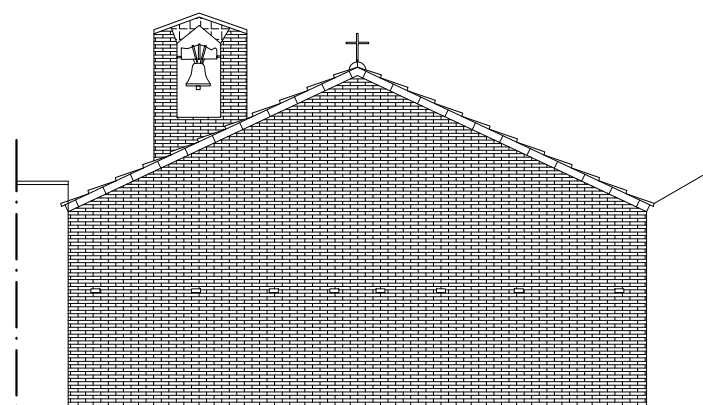


PROSPETTO OVEST
SC 1/100

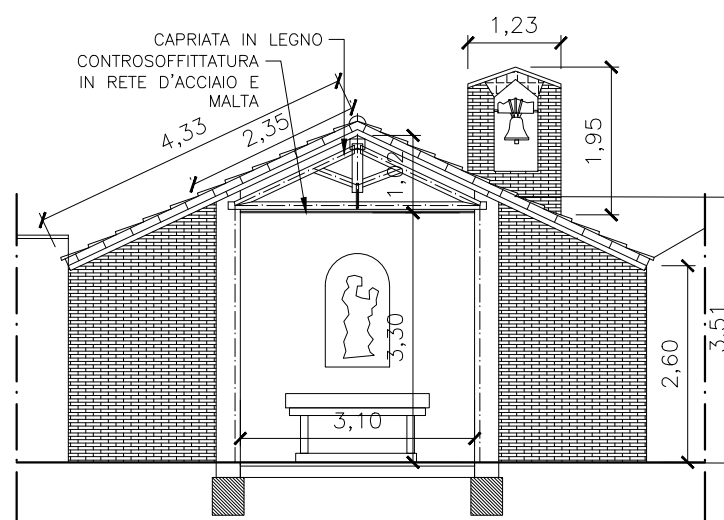

SEZIONE A-A'
SC 1/100

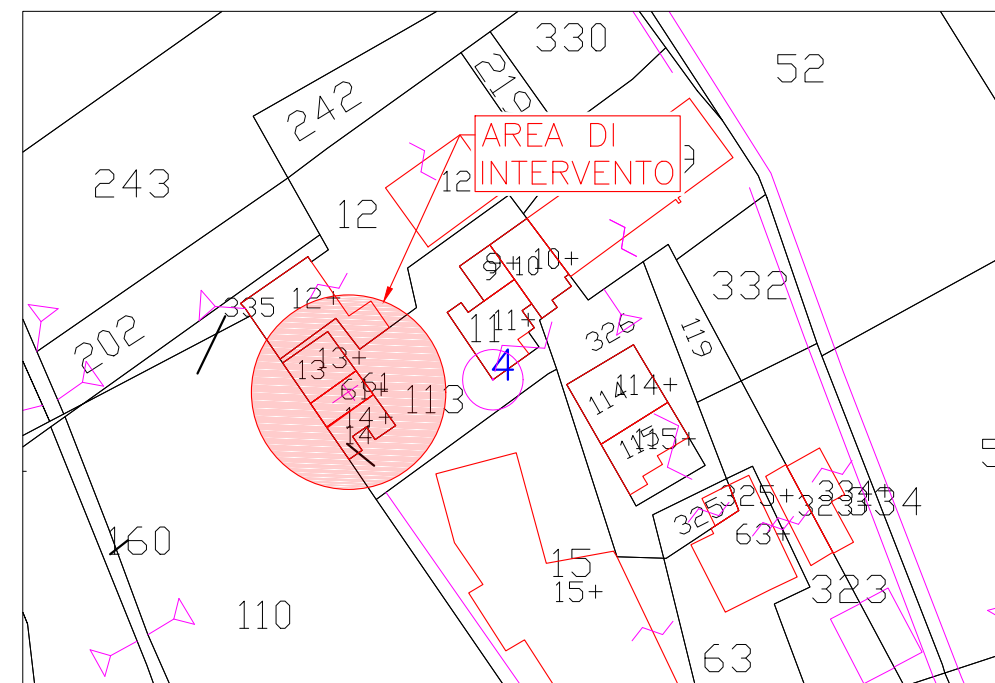

STRALCIO CATASTALE SC 1/1000

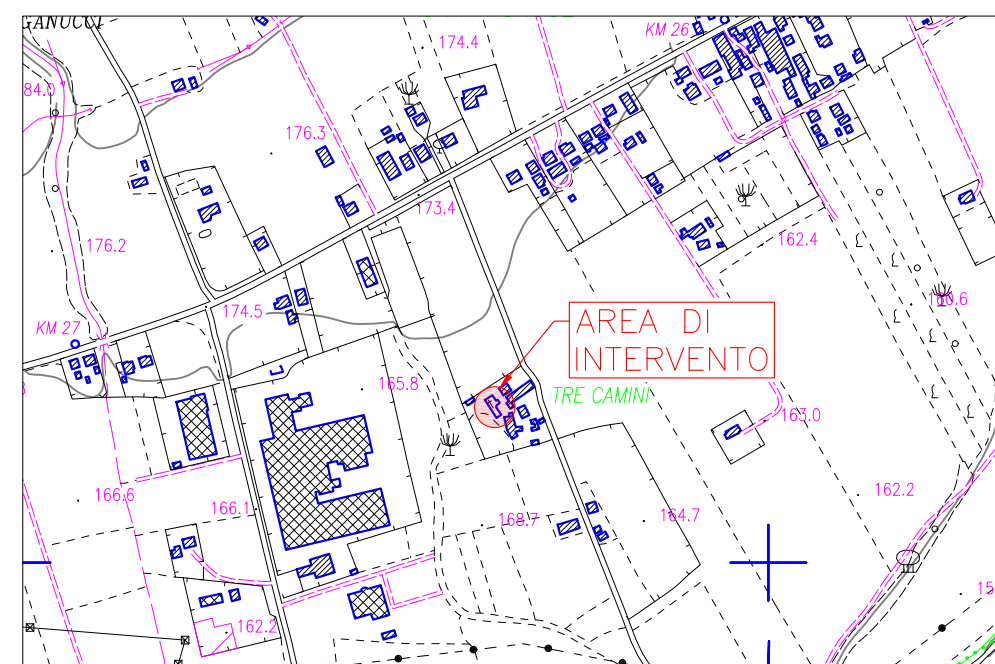

STRALCIO CARTA TECNICA REGIONALE SC 1/10000

COMUNE DI MONTEGIORGIO

SETTORE LL.PP.

INTERVENTO DI RIPARAZIONE E RISTRUTTURAZIONE CHIESA DI SAN
VINCENZO LOC.TRE CAMINI DI MONTEGIORGIO
FG.52 PART.61

STUDIO DI FATTIBILITA' TECNICO ECONOMICA





TAV 1 STATO DI FATTO

COMMITTENTE: Comune di Montegiorgio


PROGETTISTA:
Ufficio Tecnico Comunale LL.PP. e Patrimonio
Geom. Claudia Boccioni, Arch. Federica Diluca,
Ing. Giordano Bizzarri

RUP: Geom. Maurizio Luchetti

LUGLIO 2019

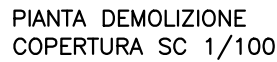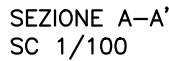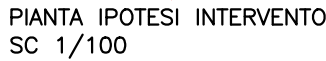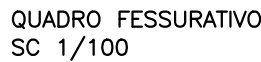


COMUNE DI MONTEGIORGIO SETTORE LL.PP.	
INTERVENTO DI RIPARAZIONE E RISTRUTTURAZIONE CHIESA DI SAN VINCENTO LOC.TRE CAMINI DI MONTEGIORGIO FG.52 PART.61	
STUDIO DI FATTIBILITA' TECNICO ECONOMICA	
TAV 2	STATO DI PROGETTO
COMMITTENTE: Comune di Montegiorgio PROGETTISTA: Ufficio Tecnico Comunale LL.PP. e Patrimonio Geom. Claudia Boccioni, Arch. Federica Diluca, Ing. Giordano Bizzarri RUP: Geom. Maurizio Luchetti	
LUGLIO 2019	

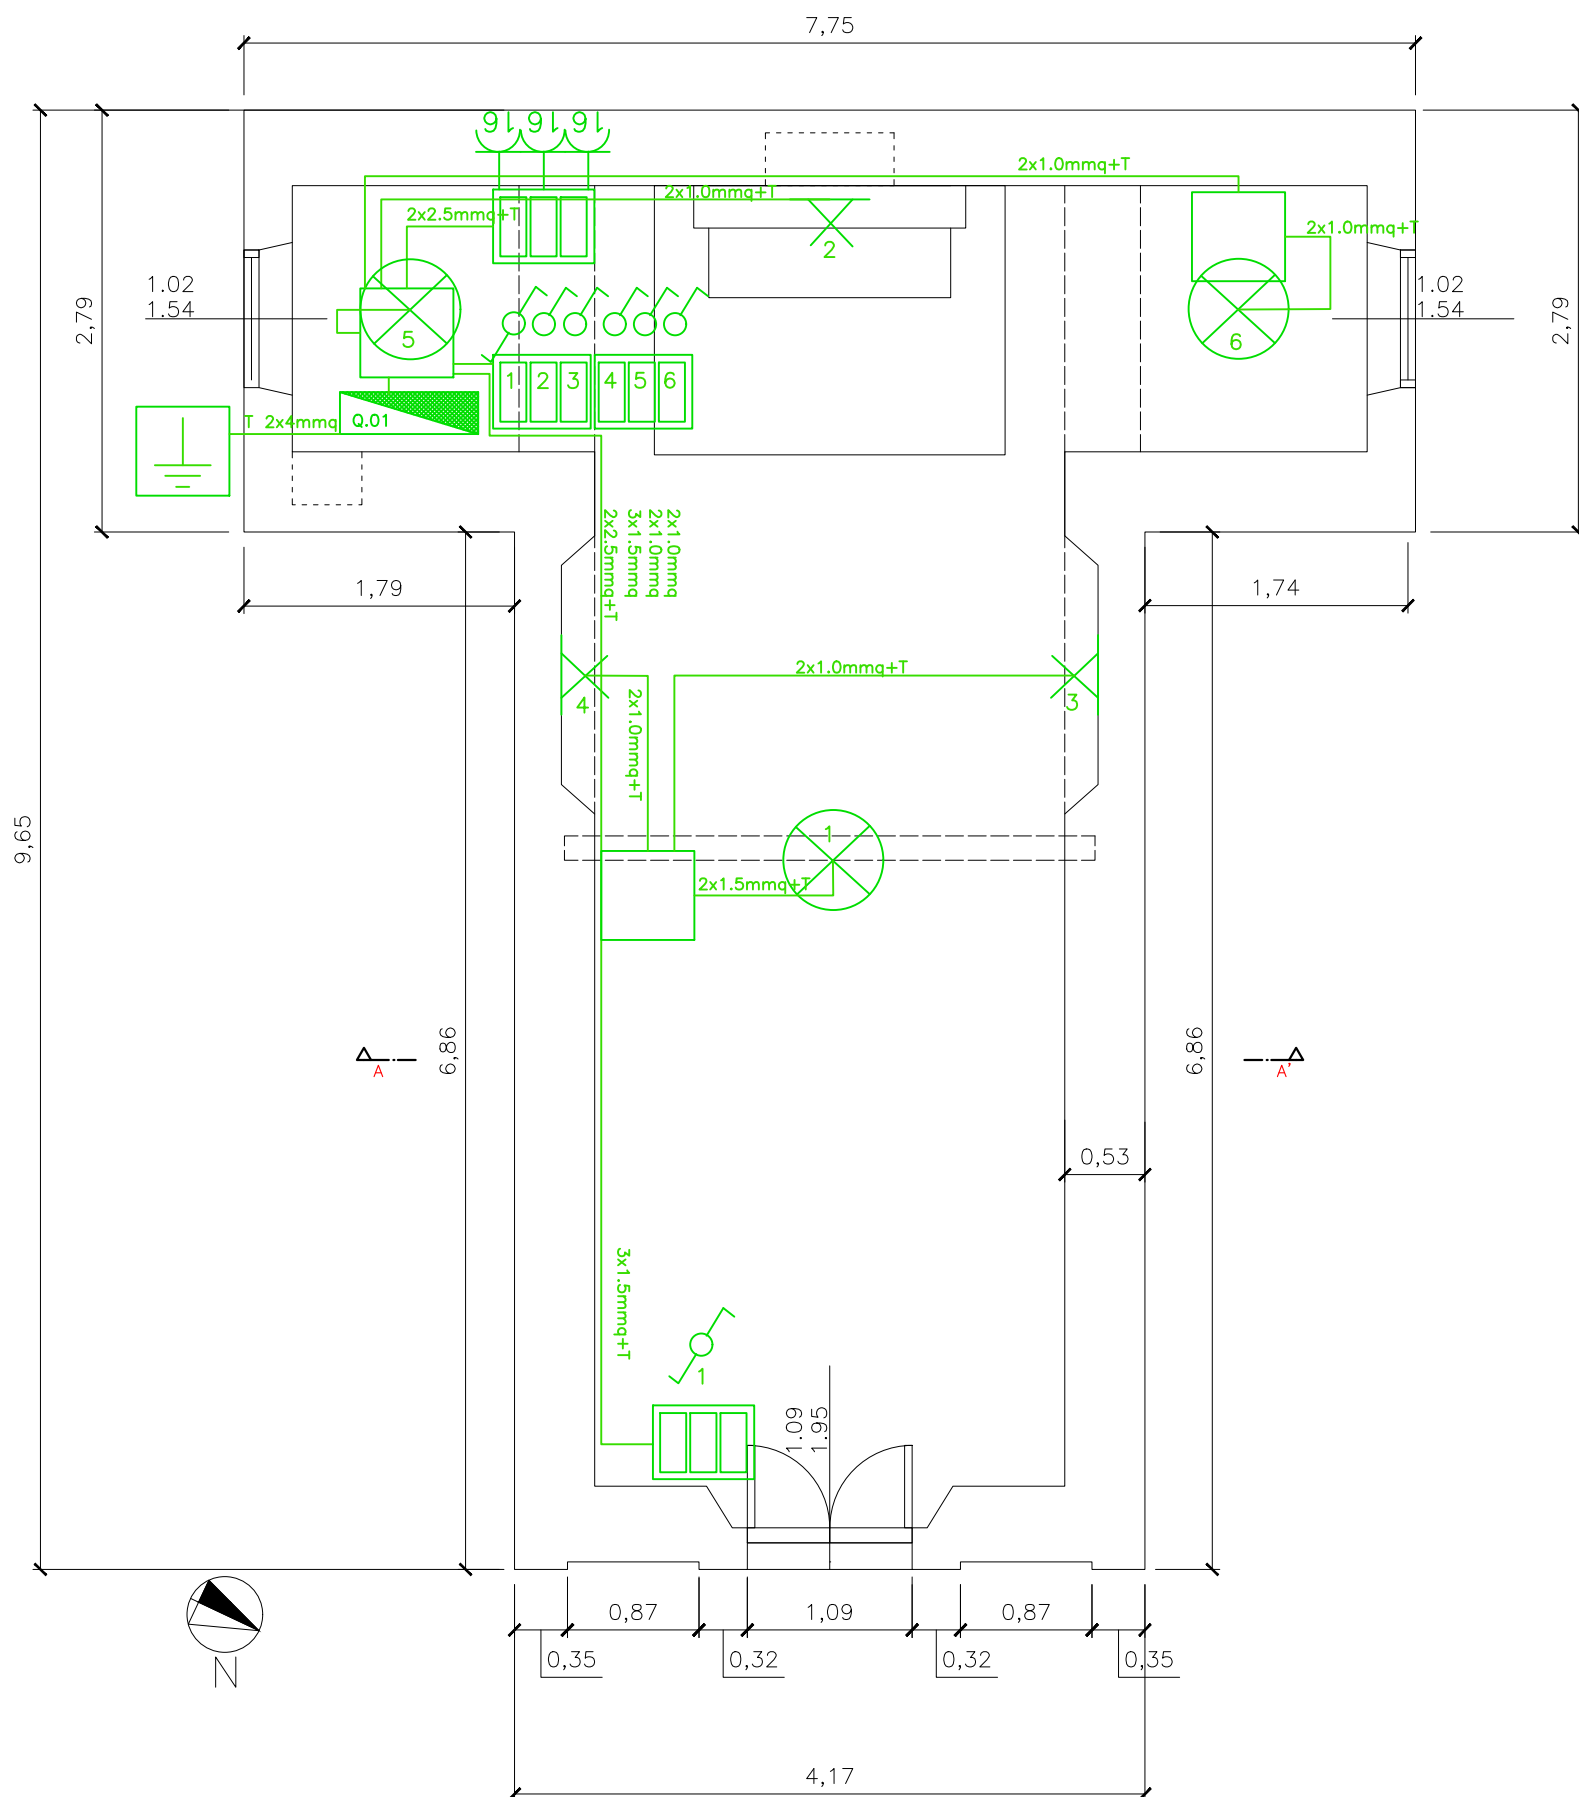

PIANTA IMPIANTO ELETTRICO
SC 1/50

LEGENDA

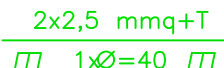-  INTERRUTTORE UNIPOLARE
-  DEVIATORE
-  PRESA 10/16A
-  PROIETTORE A PARETE
-  RIFLETTORE
-  PUNTO LUCE A PARETE
-  Q.00 QUADRO ELETTRICO
-  $\frac{2 \times 2,5 \text{ mmq} + T}{\text{MT } 1 \times \varnothing = 40 \text{ MT}}$ CONDUTTURA IN TUBO PROTETTIVO
-  GRUPPO INTERRUTTORE BIPOLARE+PRESA 10/16A+ALIM. UPS
-  SCATOLA DERIVAZIONE
-  DISPERSORE DI TERRA

COMUNE DI MONTEGIORGIO
SETTORE LL.PP.

INTERVENTO DI RIPARAZIONE E RISTRUTTURAZIONE CHIESA DI SAN
VINCENZO LOC.TRE CAMINI DI MONTEGIORGIO
FG.52 PART.61

STUDIO DI FATTIBILITA' TECNICO ECONOMICA

TAV 3 IMPIANTO ELETTRICO

COMMITTENTE: Comune di Montegiorgio

PROGETTISTA:
Ufficio Tecnico Comunale LL.PP. e Patrimonio
Geom. Claudia Boccioni, Arch. Federica Diluca,
Ing. Giordano Bizzarri

RUP: Geom. Maurizio Luchetti

LUGLIO 2019