


Via Ungheria

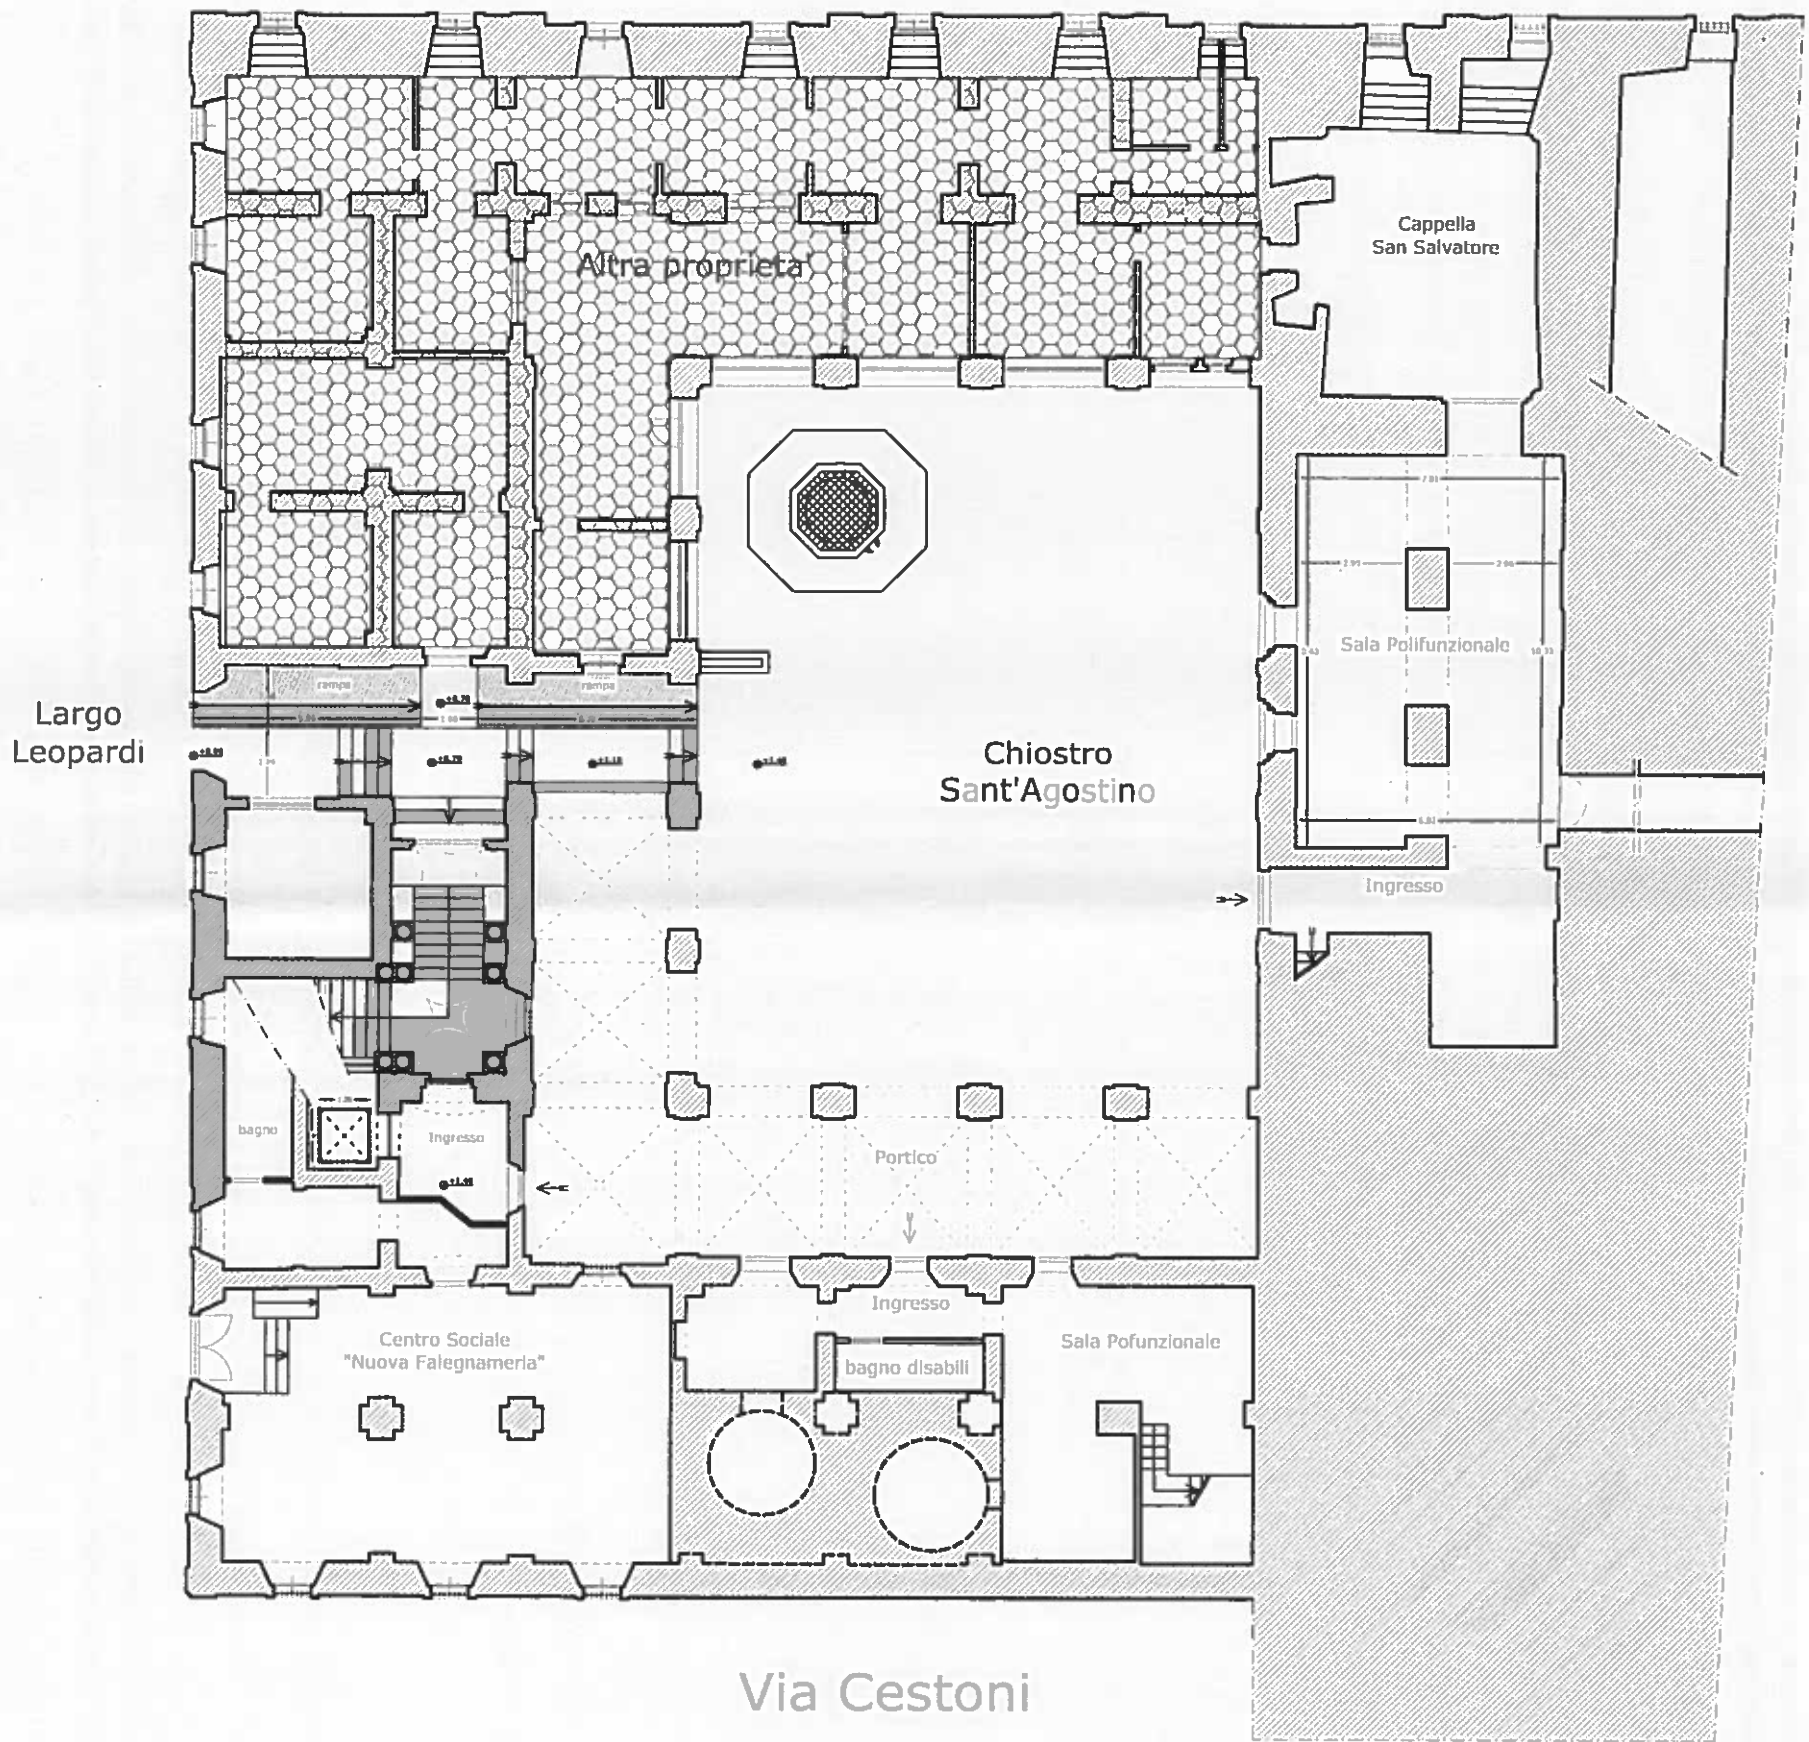

PIANTA PIANO TERRA



COMUNE DI MONTEGORIO
Allegato alla delibera n. 45
del 18-07-2011
IL SEGRETARIO COMUNALE
Dr. Nando Jozzi

