

Scaella Associati
A r c h i t e t t i

Arch. Marco Scaella - Arch. Caterina Traini - Arch. Elvio Simonella

Via Calcoli, 4 - 63833 - Montegiorgio (FM)

COMUNE di
MONTEGIORGIO
PROVINCIA di FERMO

COMMITTENTE:

SOCIETA' AGRICOLA LA PILA

OGGETTO:

Permesso di costruire:
RISTRUTTURAZIONE DI UN EDIFICIO RURALE PER LA
LAVORAZIONE, CONSERVAZIONE, TRASFORMAZIONE,
COMMERCIALIZZAZIONE DEI PRODOTTI AGRICOLI

PSR Marche 2014 - 2020

- misura 4 - sottomisura 4.1 "Sostegno ad investimenti nelle aziende agricole"



PROGETTISTA:

Dott. Arch. MARCO SCALELLA

ELABORATO:

TAV. 01


Rilievo

Piante - Prospetti - Sezioni


scala 1:100

OTTOBRE 2017


Proprieta' riservata, a termine di legge, a " Scaella associati architetti "

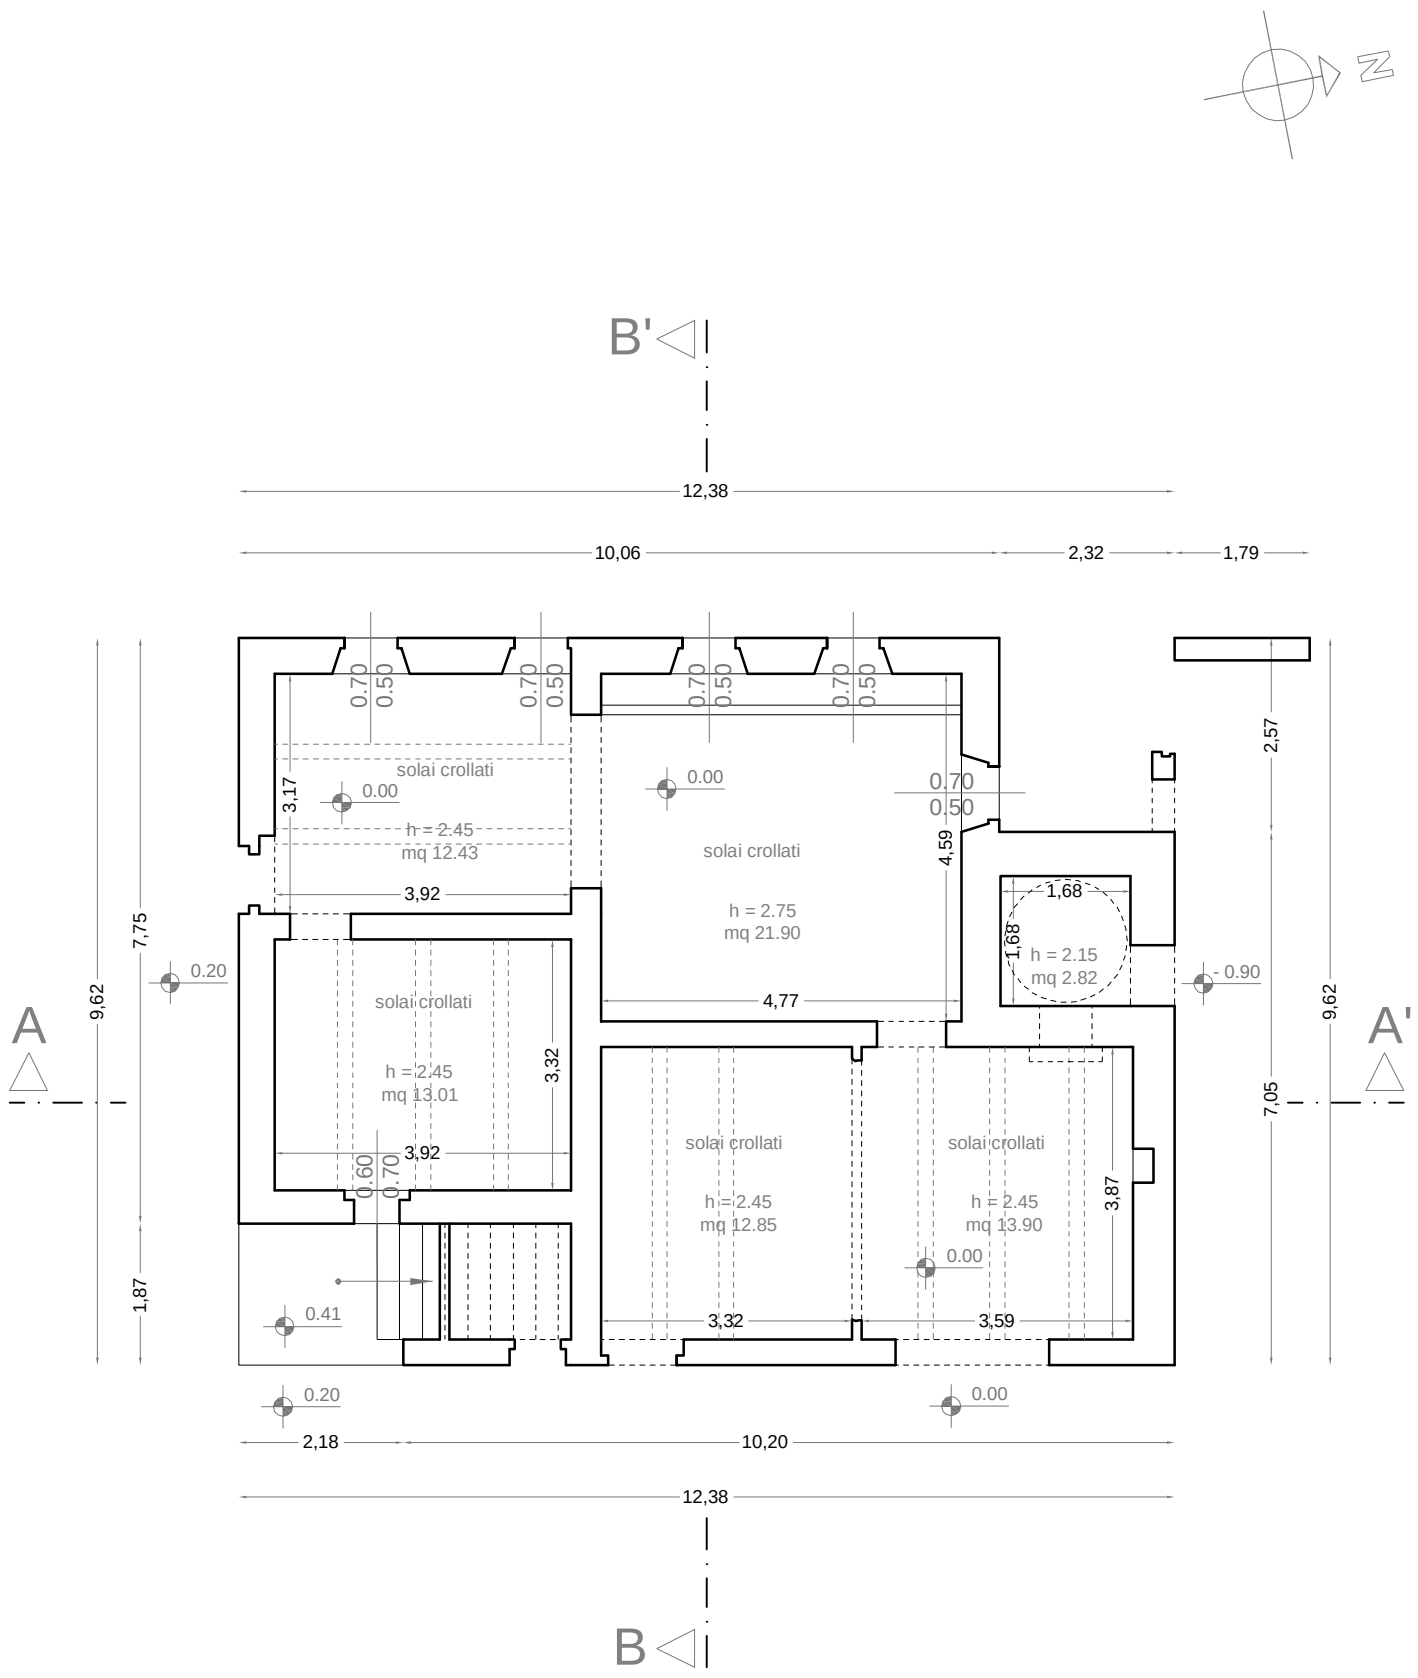


Piano terra

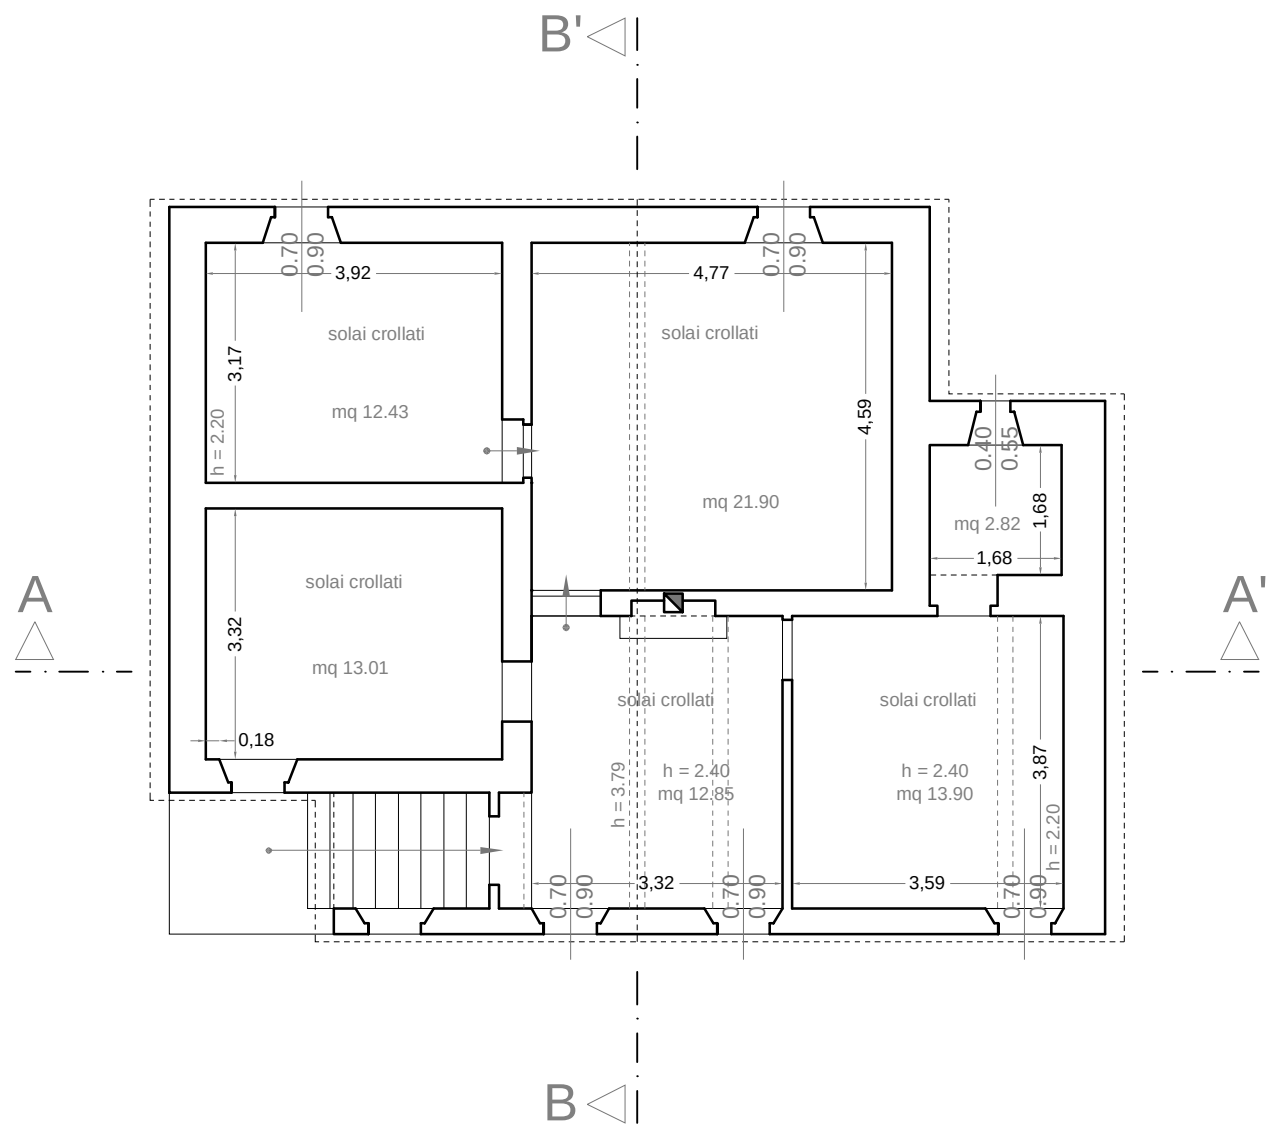


Piano primo

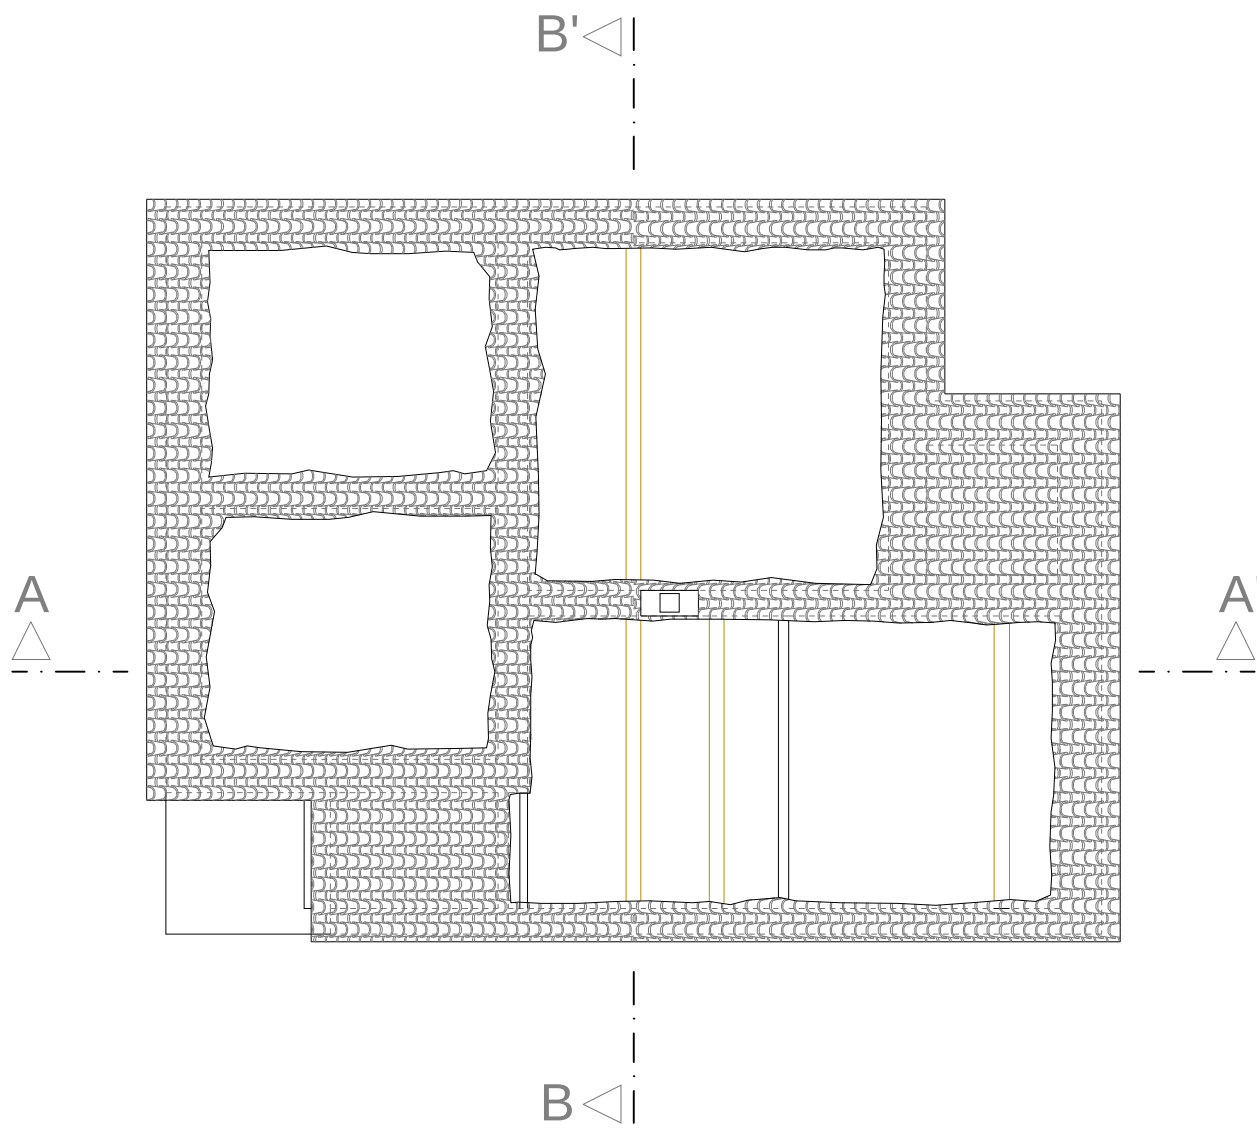


Pianta coperture

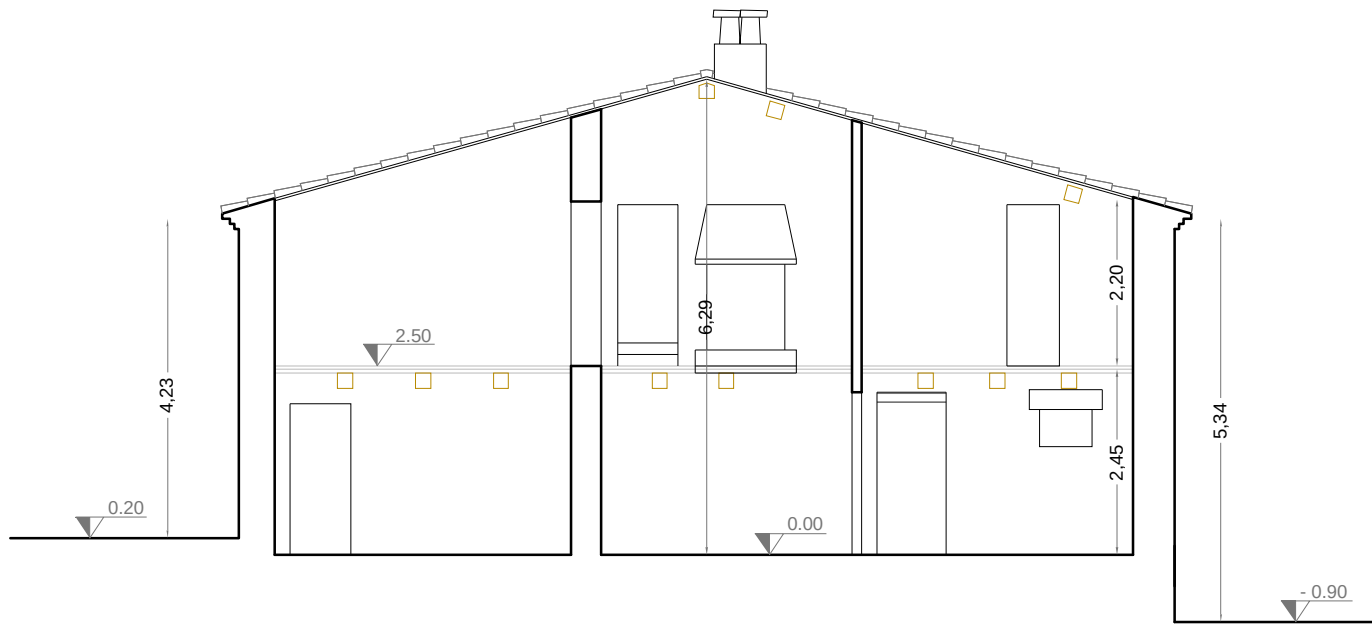


Sezione A-A'

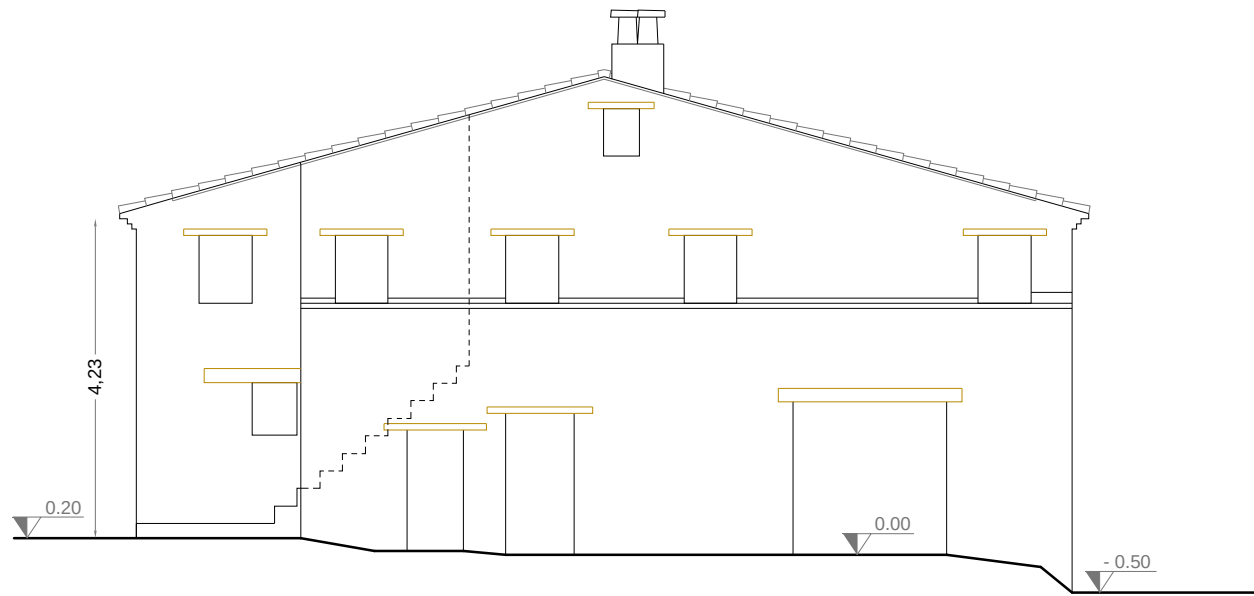


Prospetto est

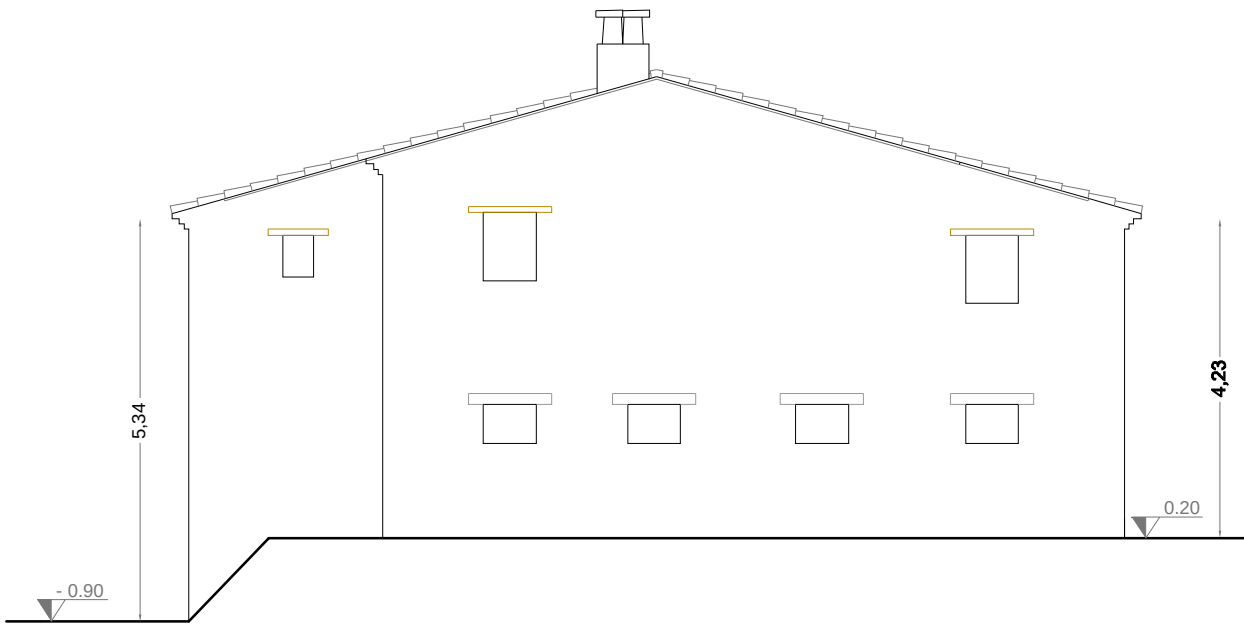


Prospetto ovest

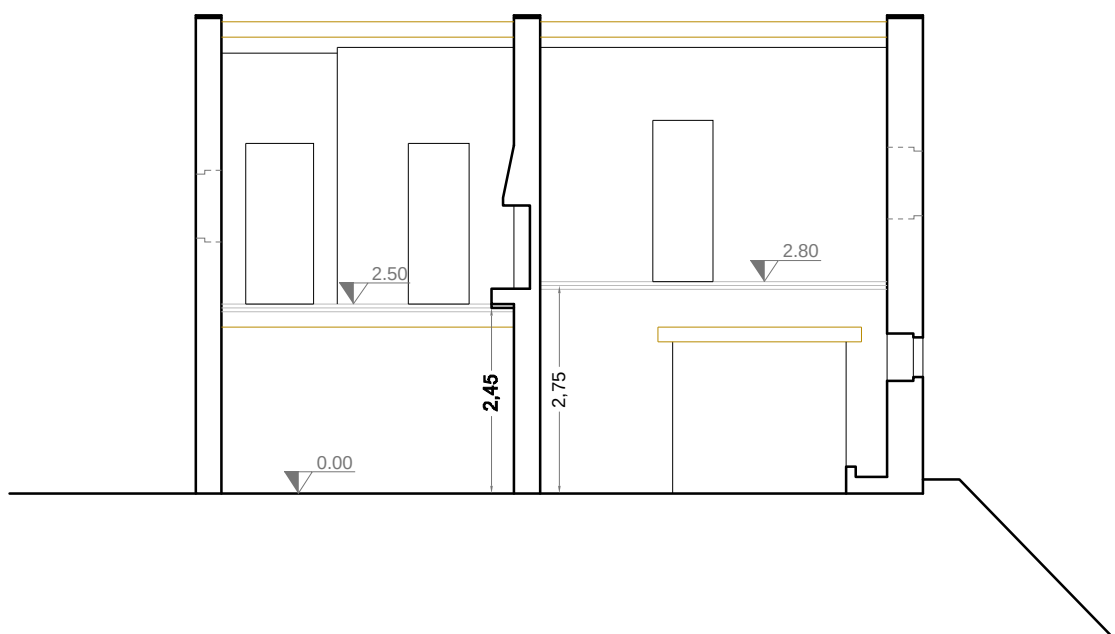

Sezione B-B'

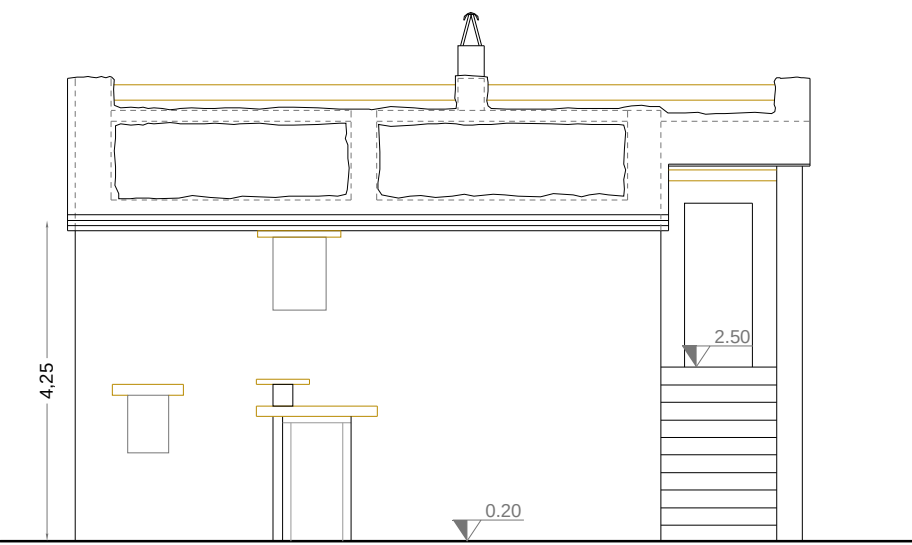

Prospetto sud

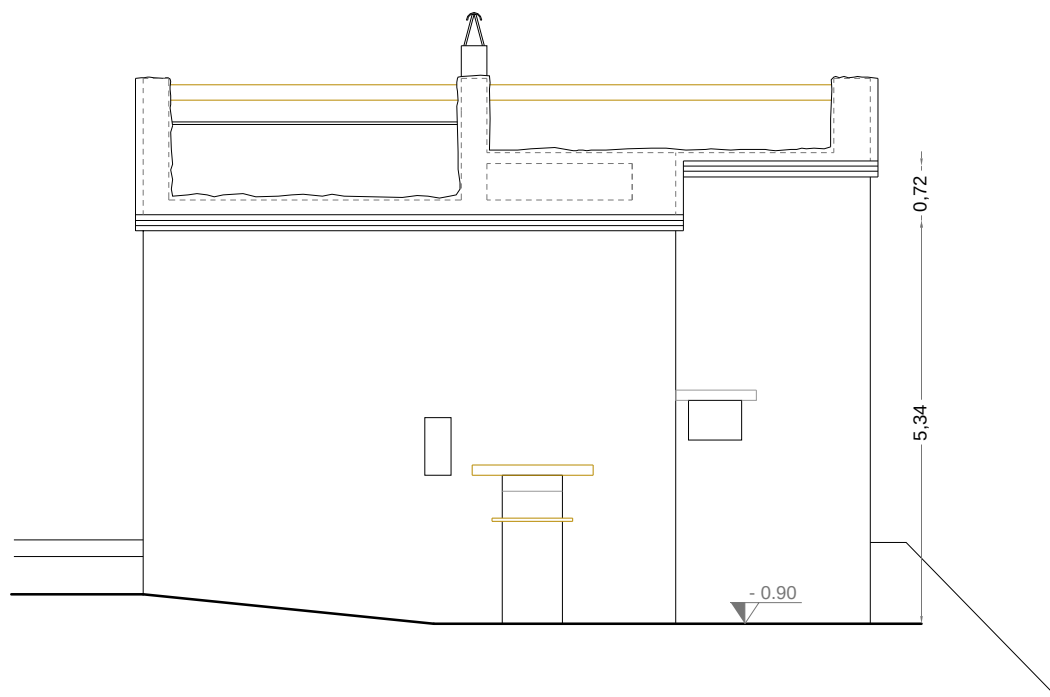

Prospetto nord