
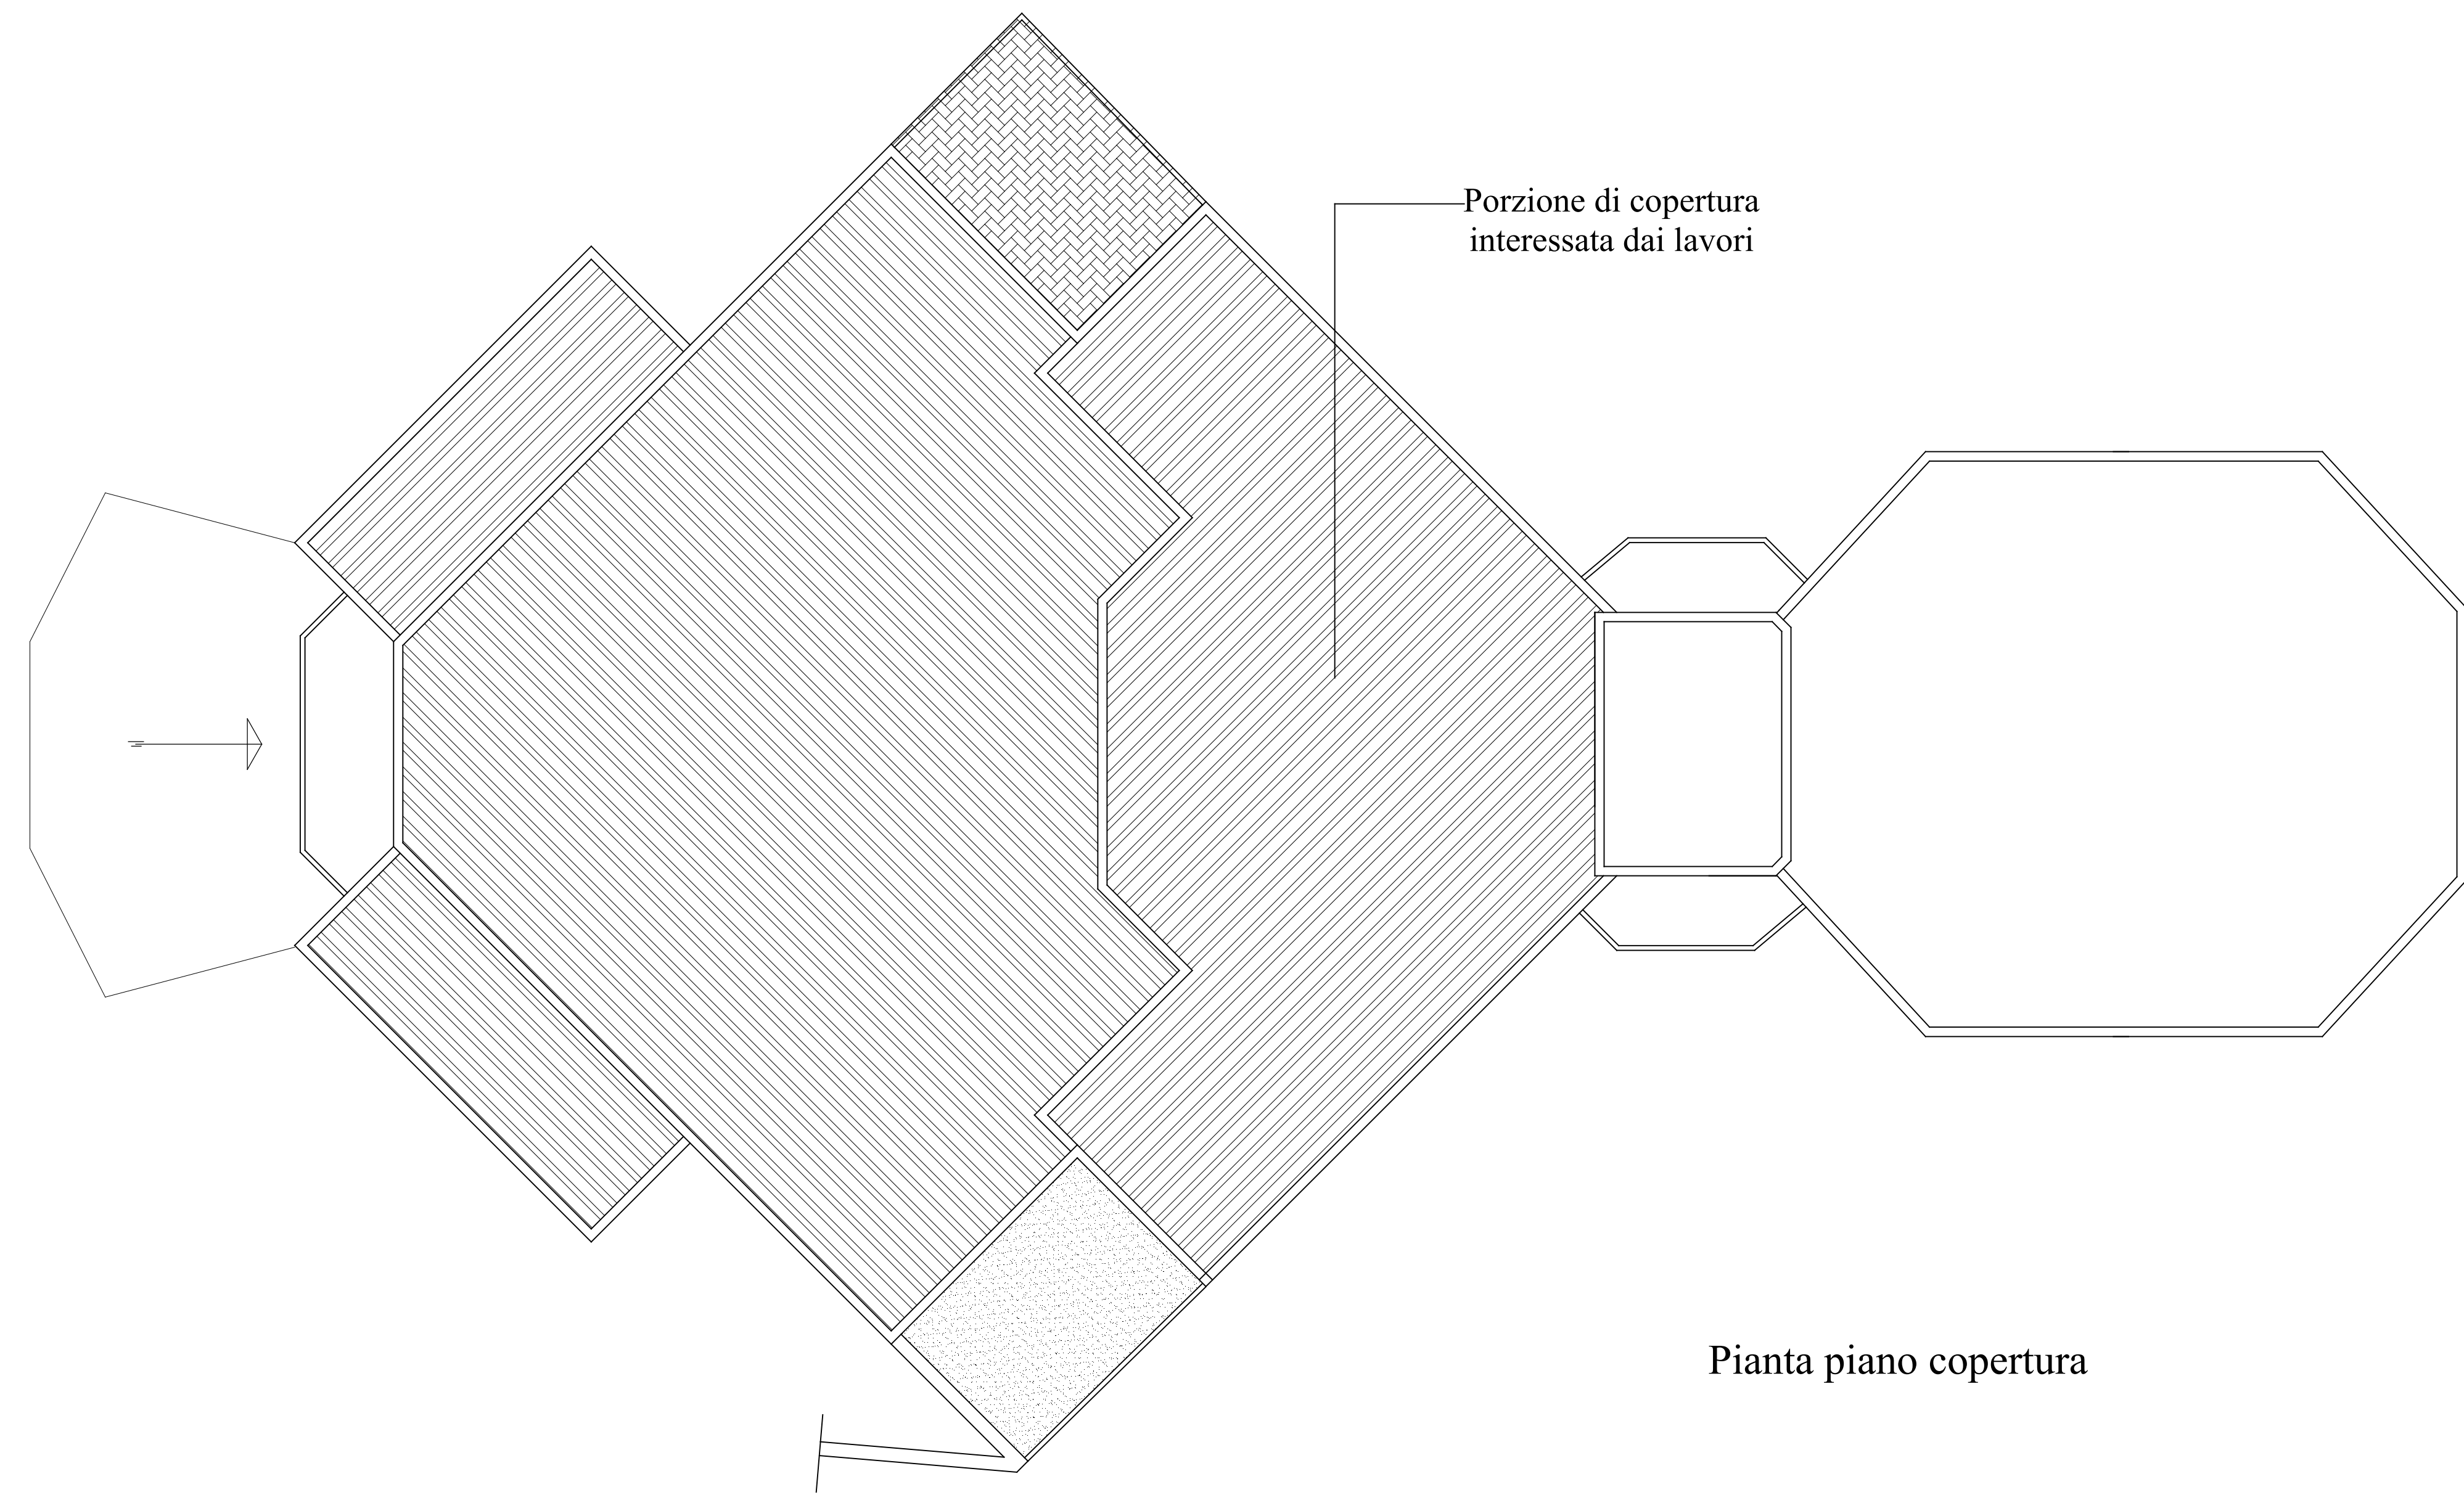
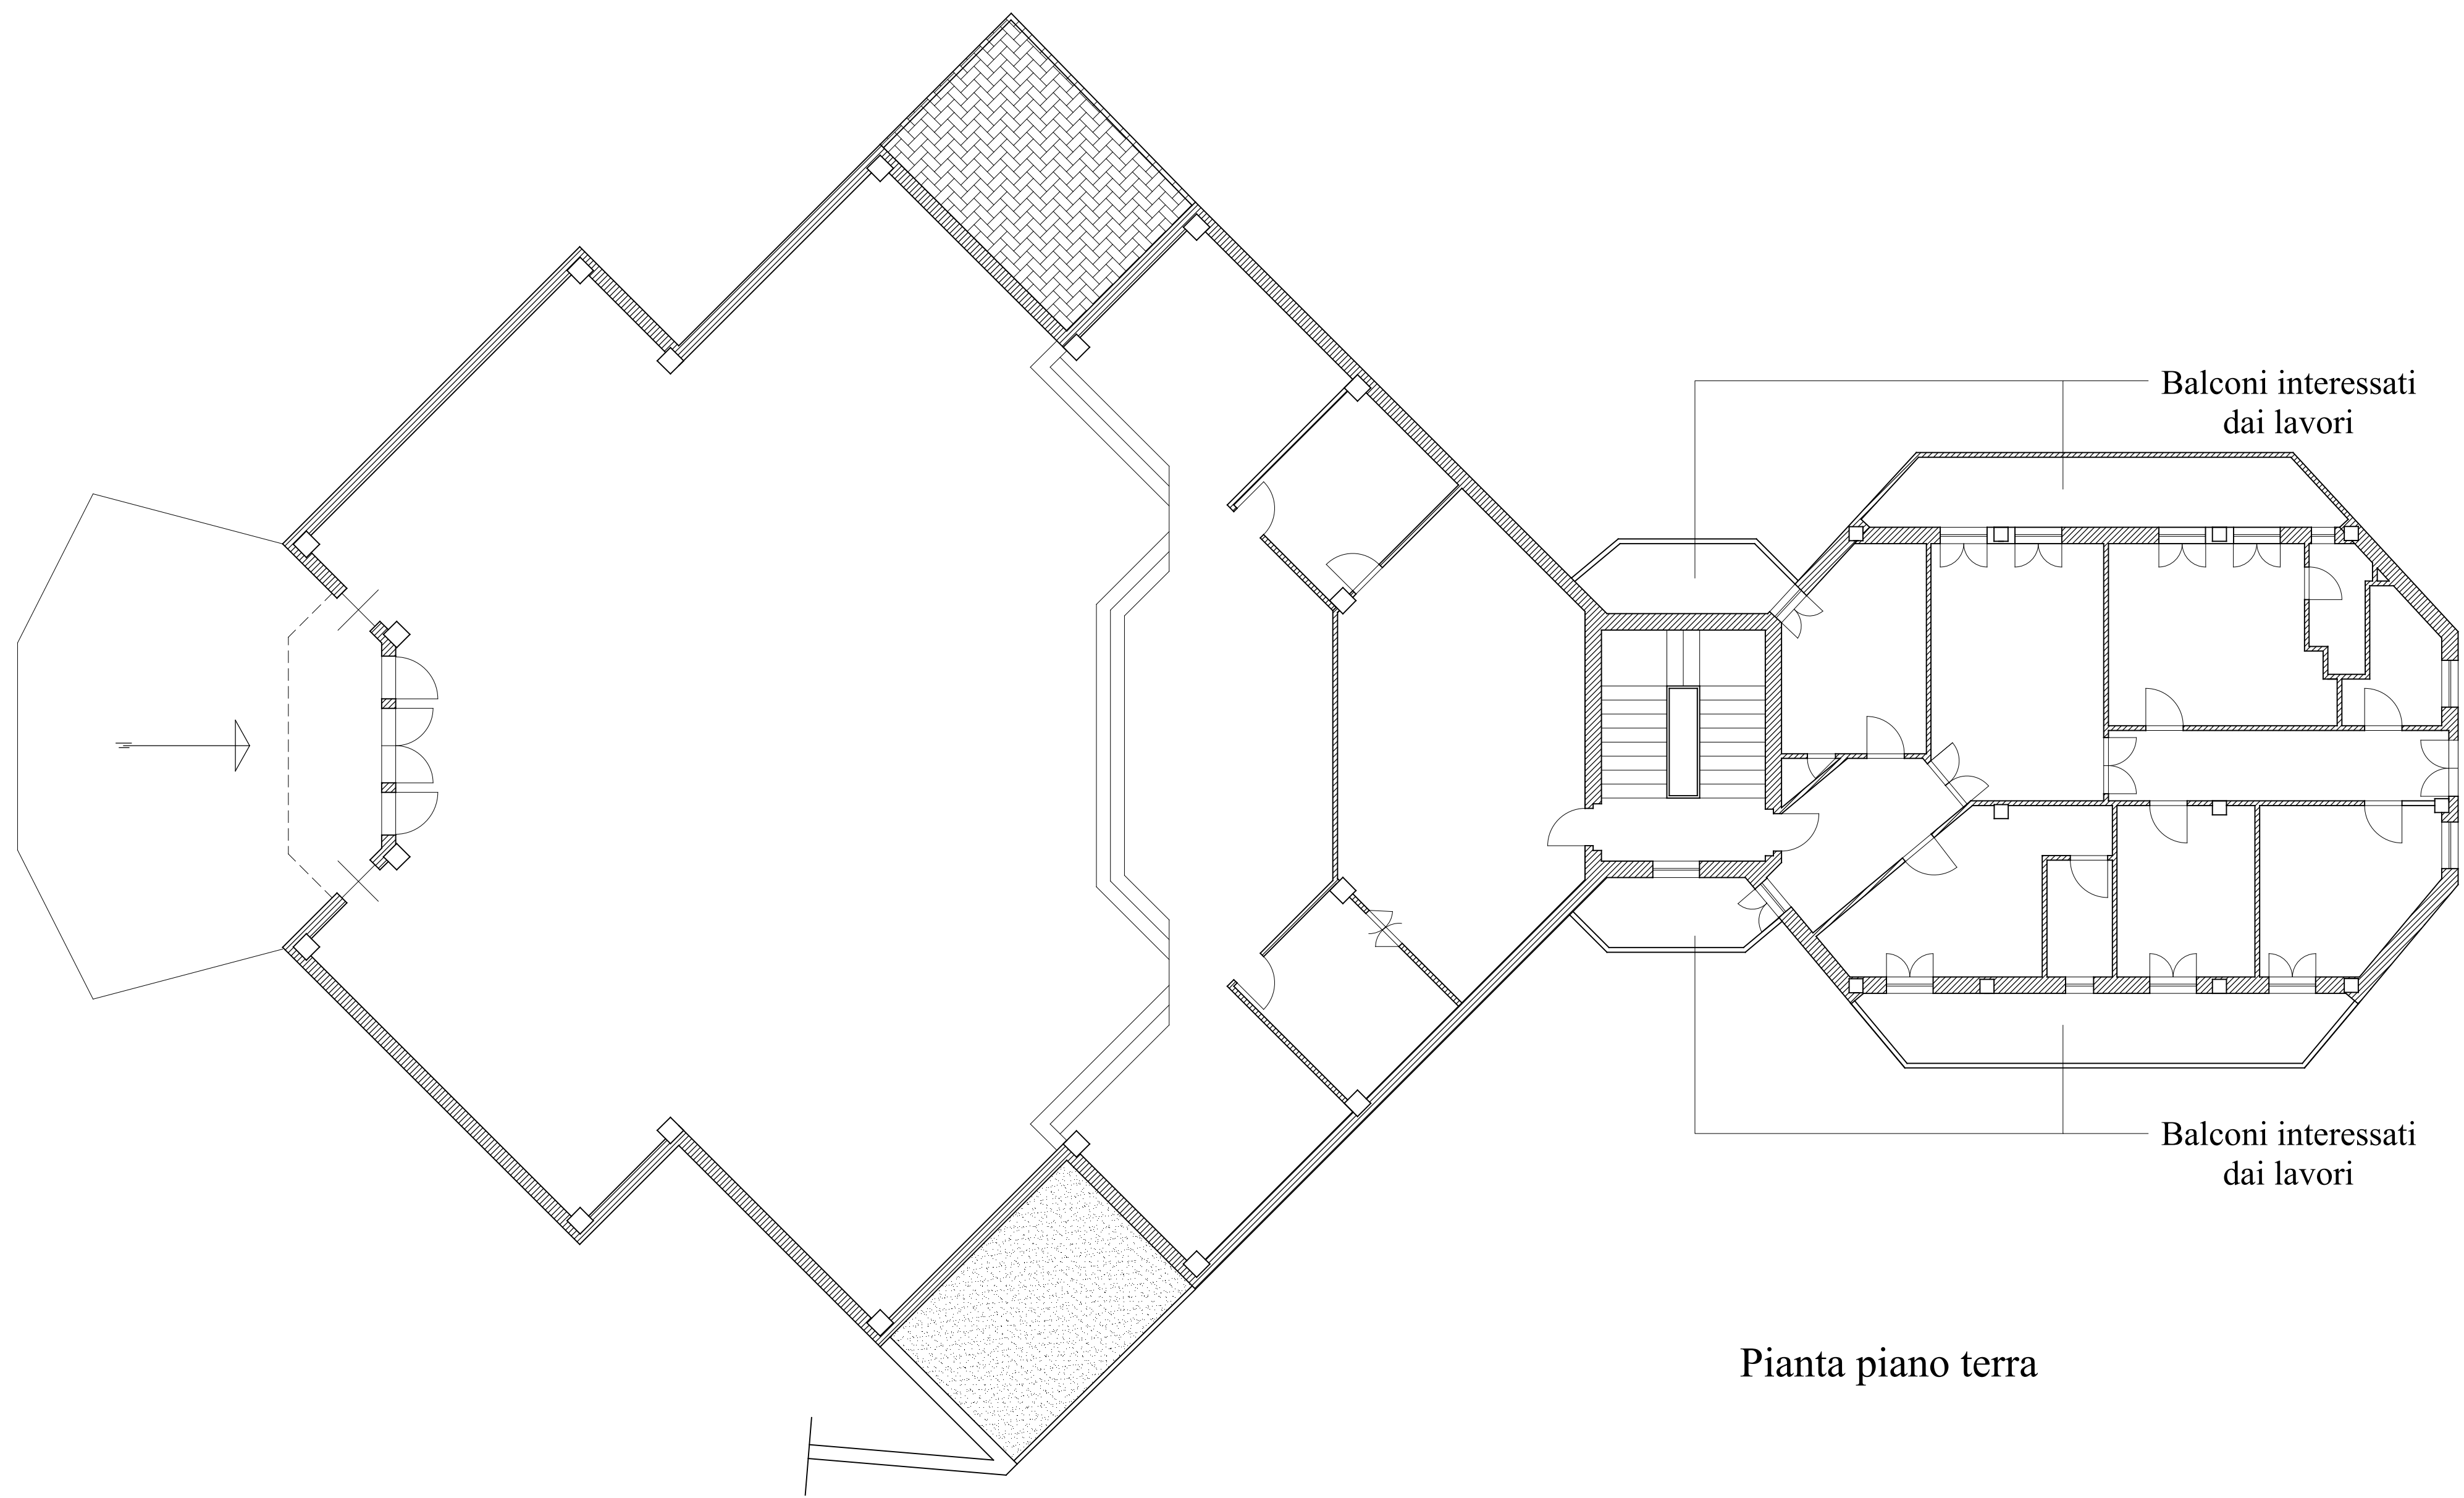
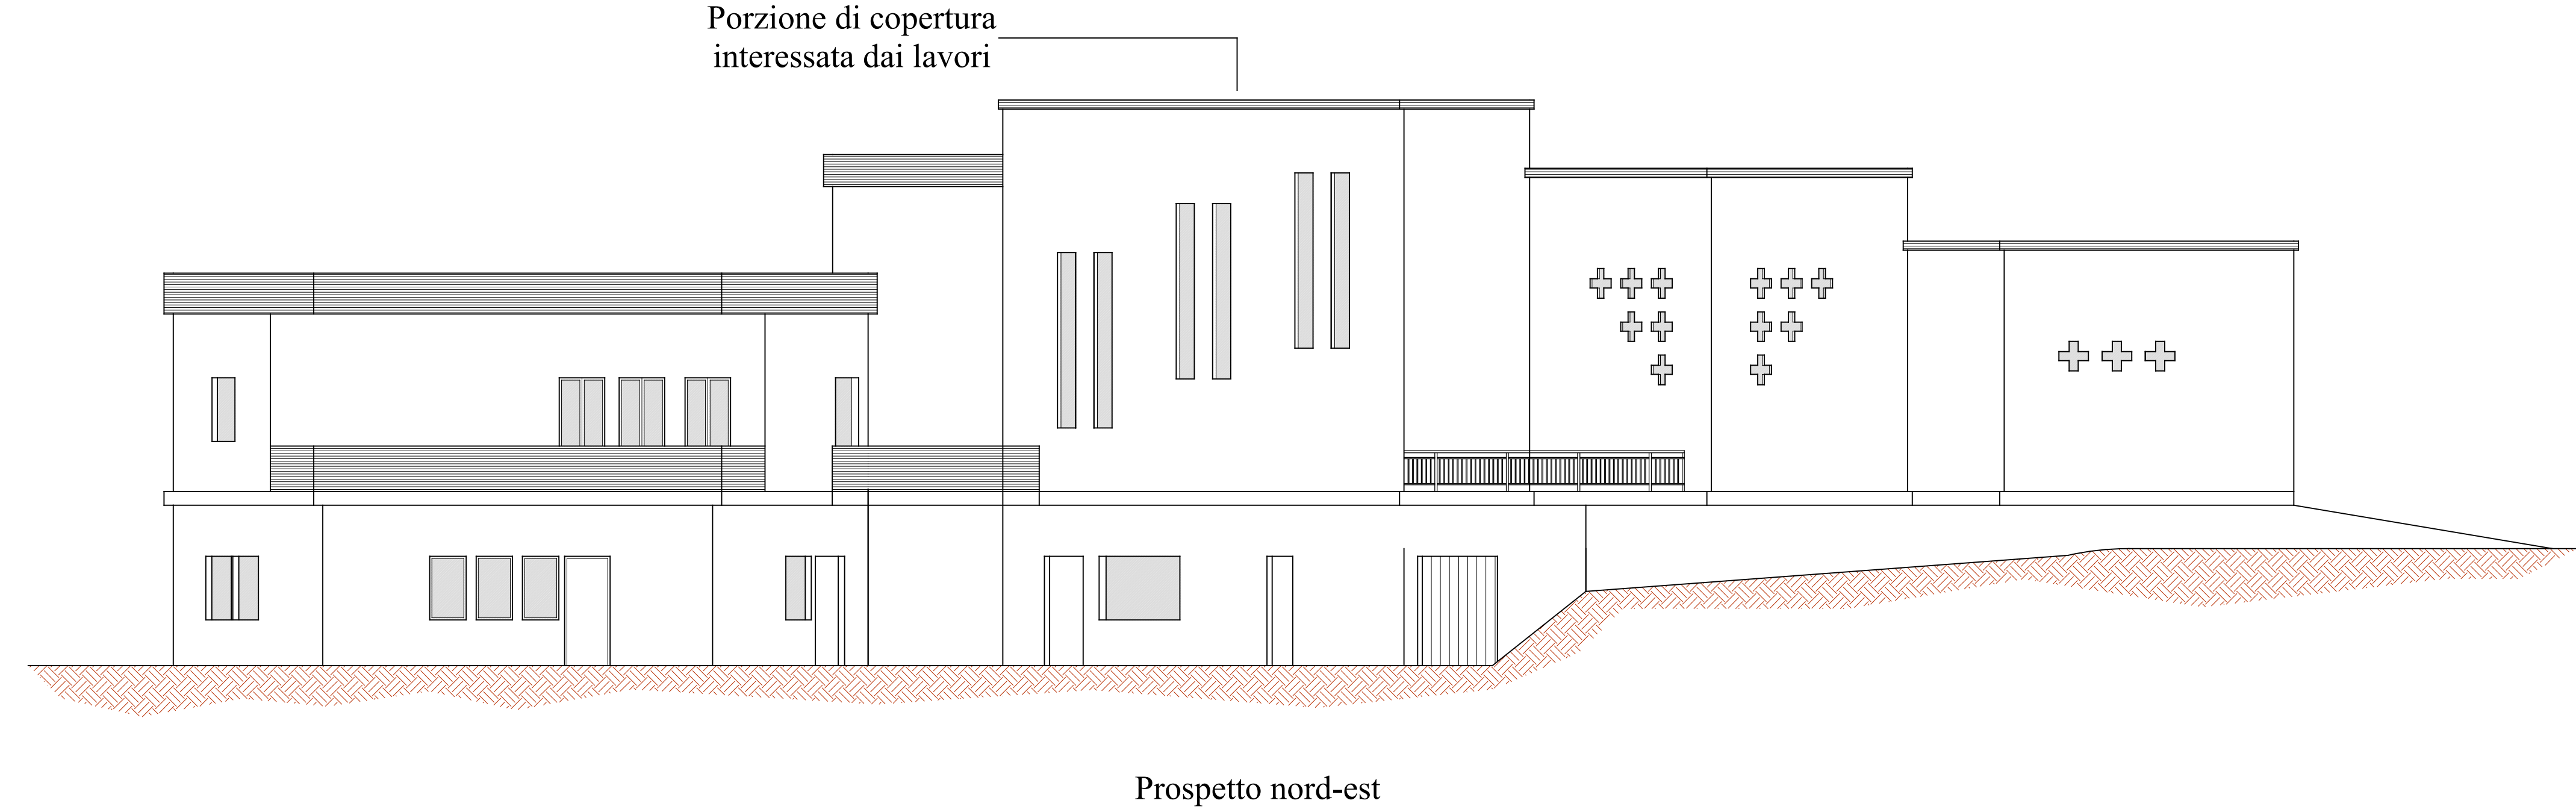


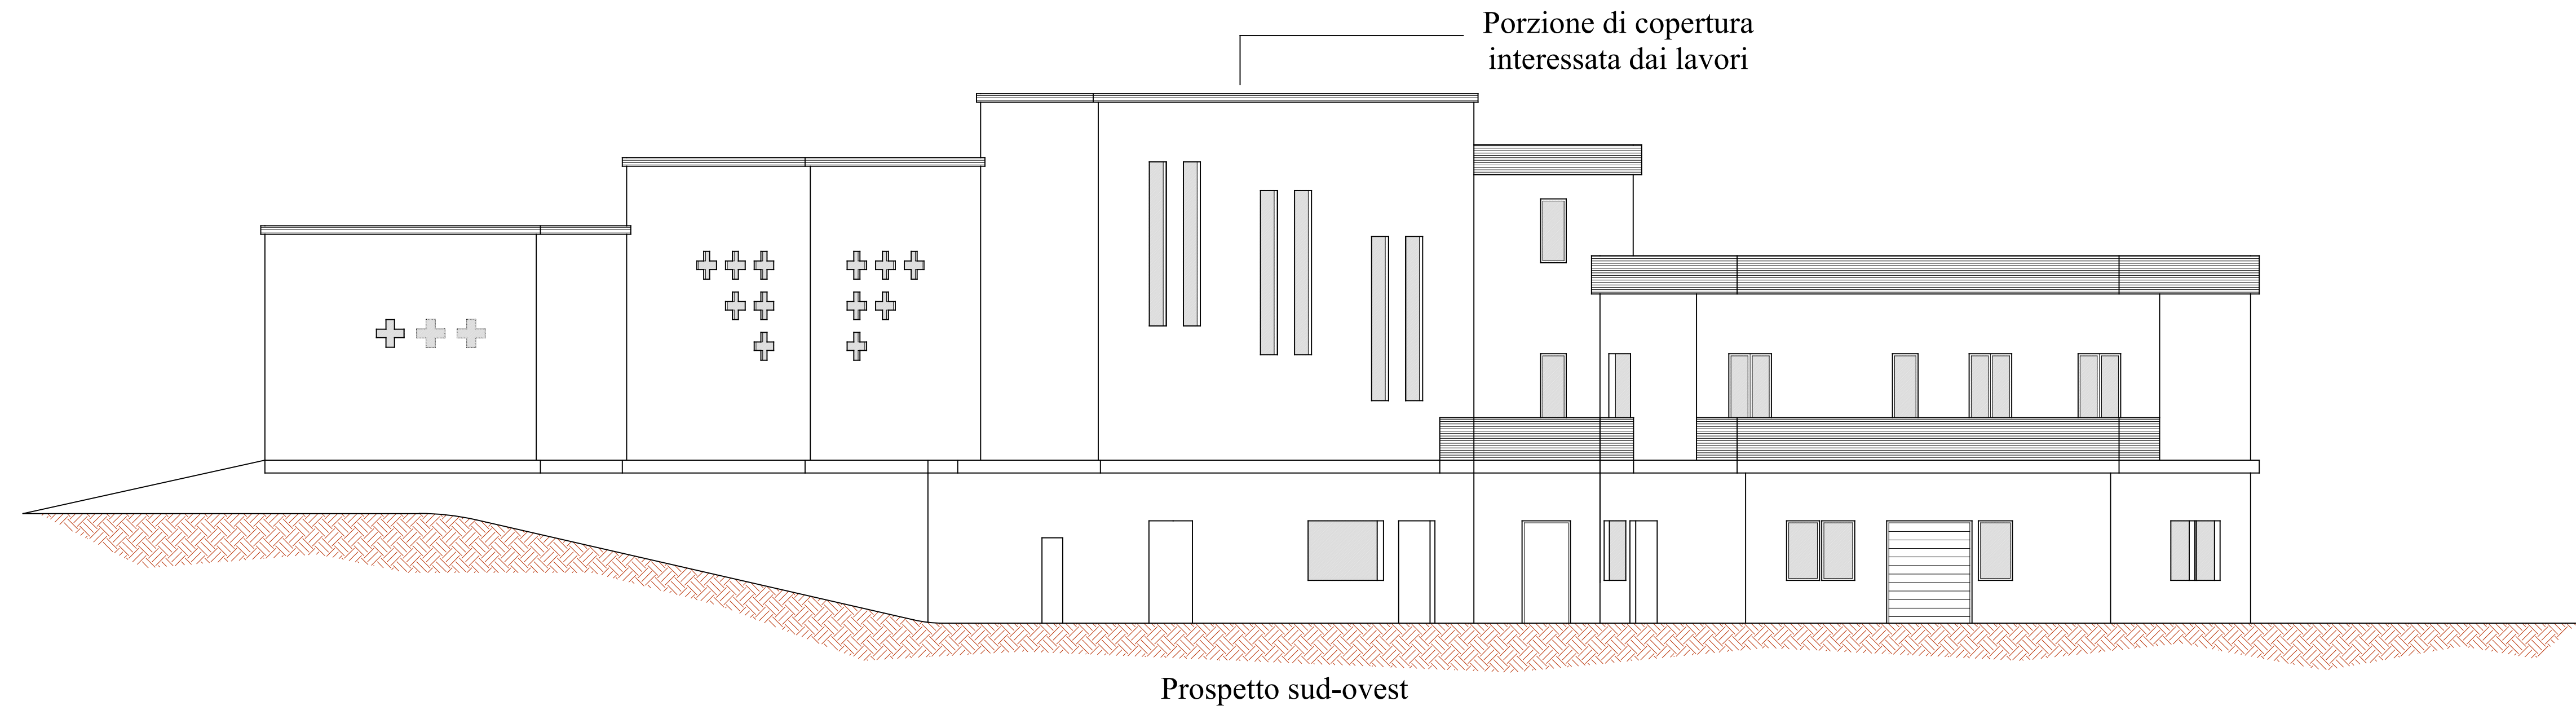

COMUNE DI MONTEGIORGIO PROVINCIA DI ASCOLI PICENO		
<i>Progetto:</i> LAVORI DI MANUTENZIONE STRAORDINARIA DELLA CHIESA DI S. PAOLO APOSTOLO		
<i>Oggetto:</i> - Piante, prospetti Scala 1:100	Tav. 1	
<i>Committente:</i> Parrocchia S. Paolo <i>Località:</i> Via D. Mattii, Piane di Montegiorgio	<i>Data:</i> Dicembre 2020	
<i>Progettista:</i> Ing. GIOVANNI CAPECCI		
Studio Tecnico - TRILITE -		via Alessandro Volta, 10 - Località Piane - 63025 MONTEGIORGIO (FM) Tel / Fax: 0734/968927 Mail: trilite@tiscalinet.it