# COMUNE DI MONTEGIORGIO

Provincia di Fermo

**Realizzazione di apertura nella muratura esterna del Cimitero Capoluogo**

**PROGETTO ESECUTIVO**

**Stato Modificato**

**Planimetria generale**
**Pianta, Prospetto e Sezioni**
**TAVOLA 2**

**COMMITTENTE:**
Comune di Montegiorgio

**SITO:**
Cimitero Comunale
Capoluogo

**PROGETTISTI:**
geom. Maurizio Luchetti
geom. Claudia Boccioni
arch. Federica Diluca

**SCALA:**
1:1000
1:200

**Gennaio 2020**

STATO MODIFICATO

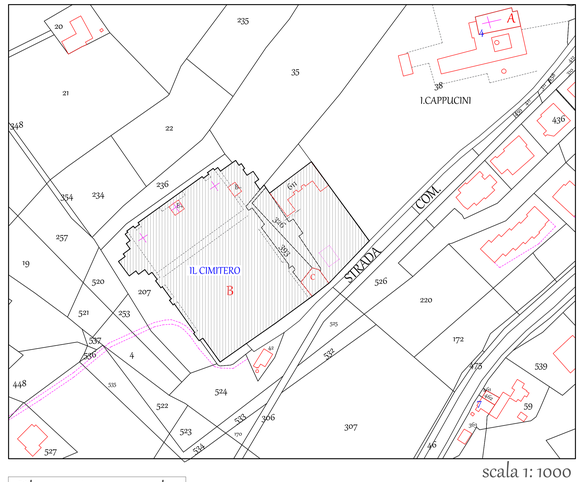


scala 1: 1000

Planimetria generale

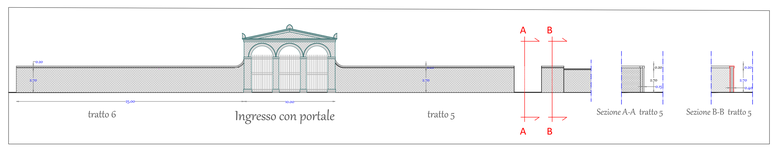


Prospetto principale

Sezioni

scala 1:200

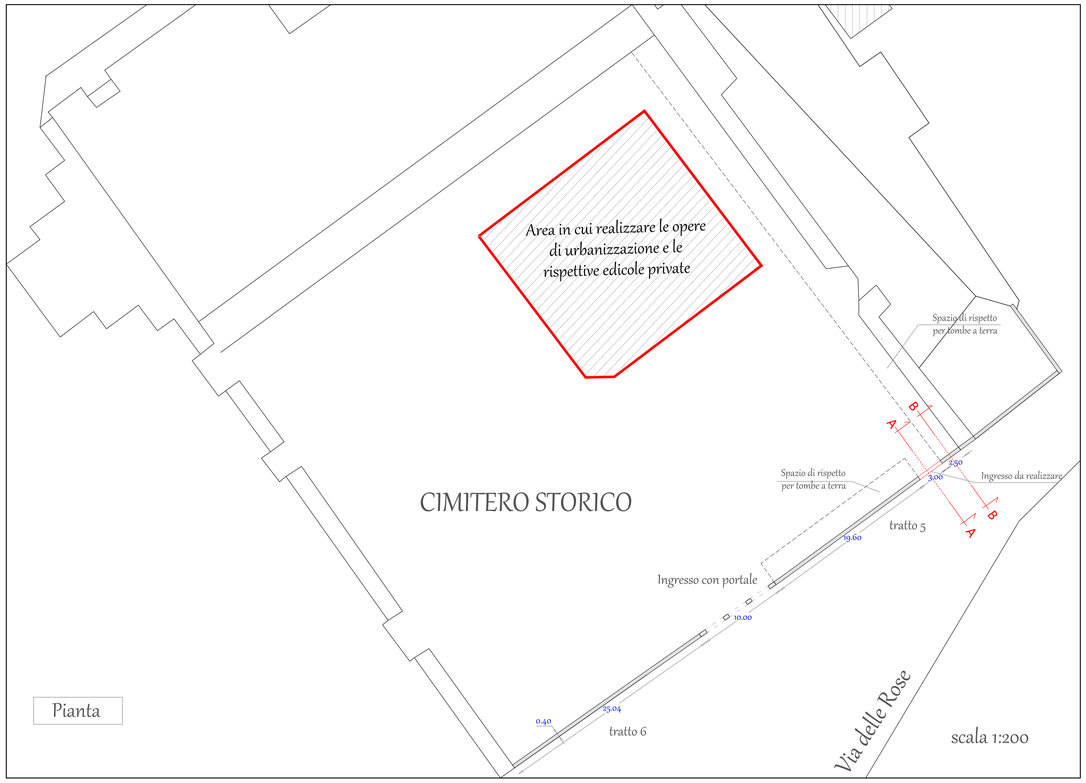


Pianta

scala 1:200