
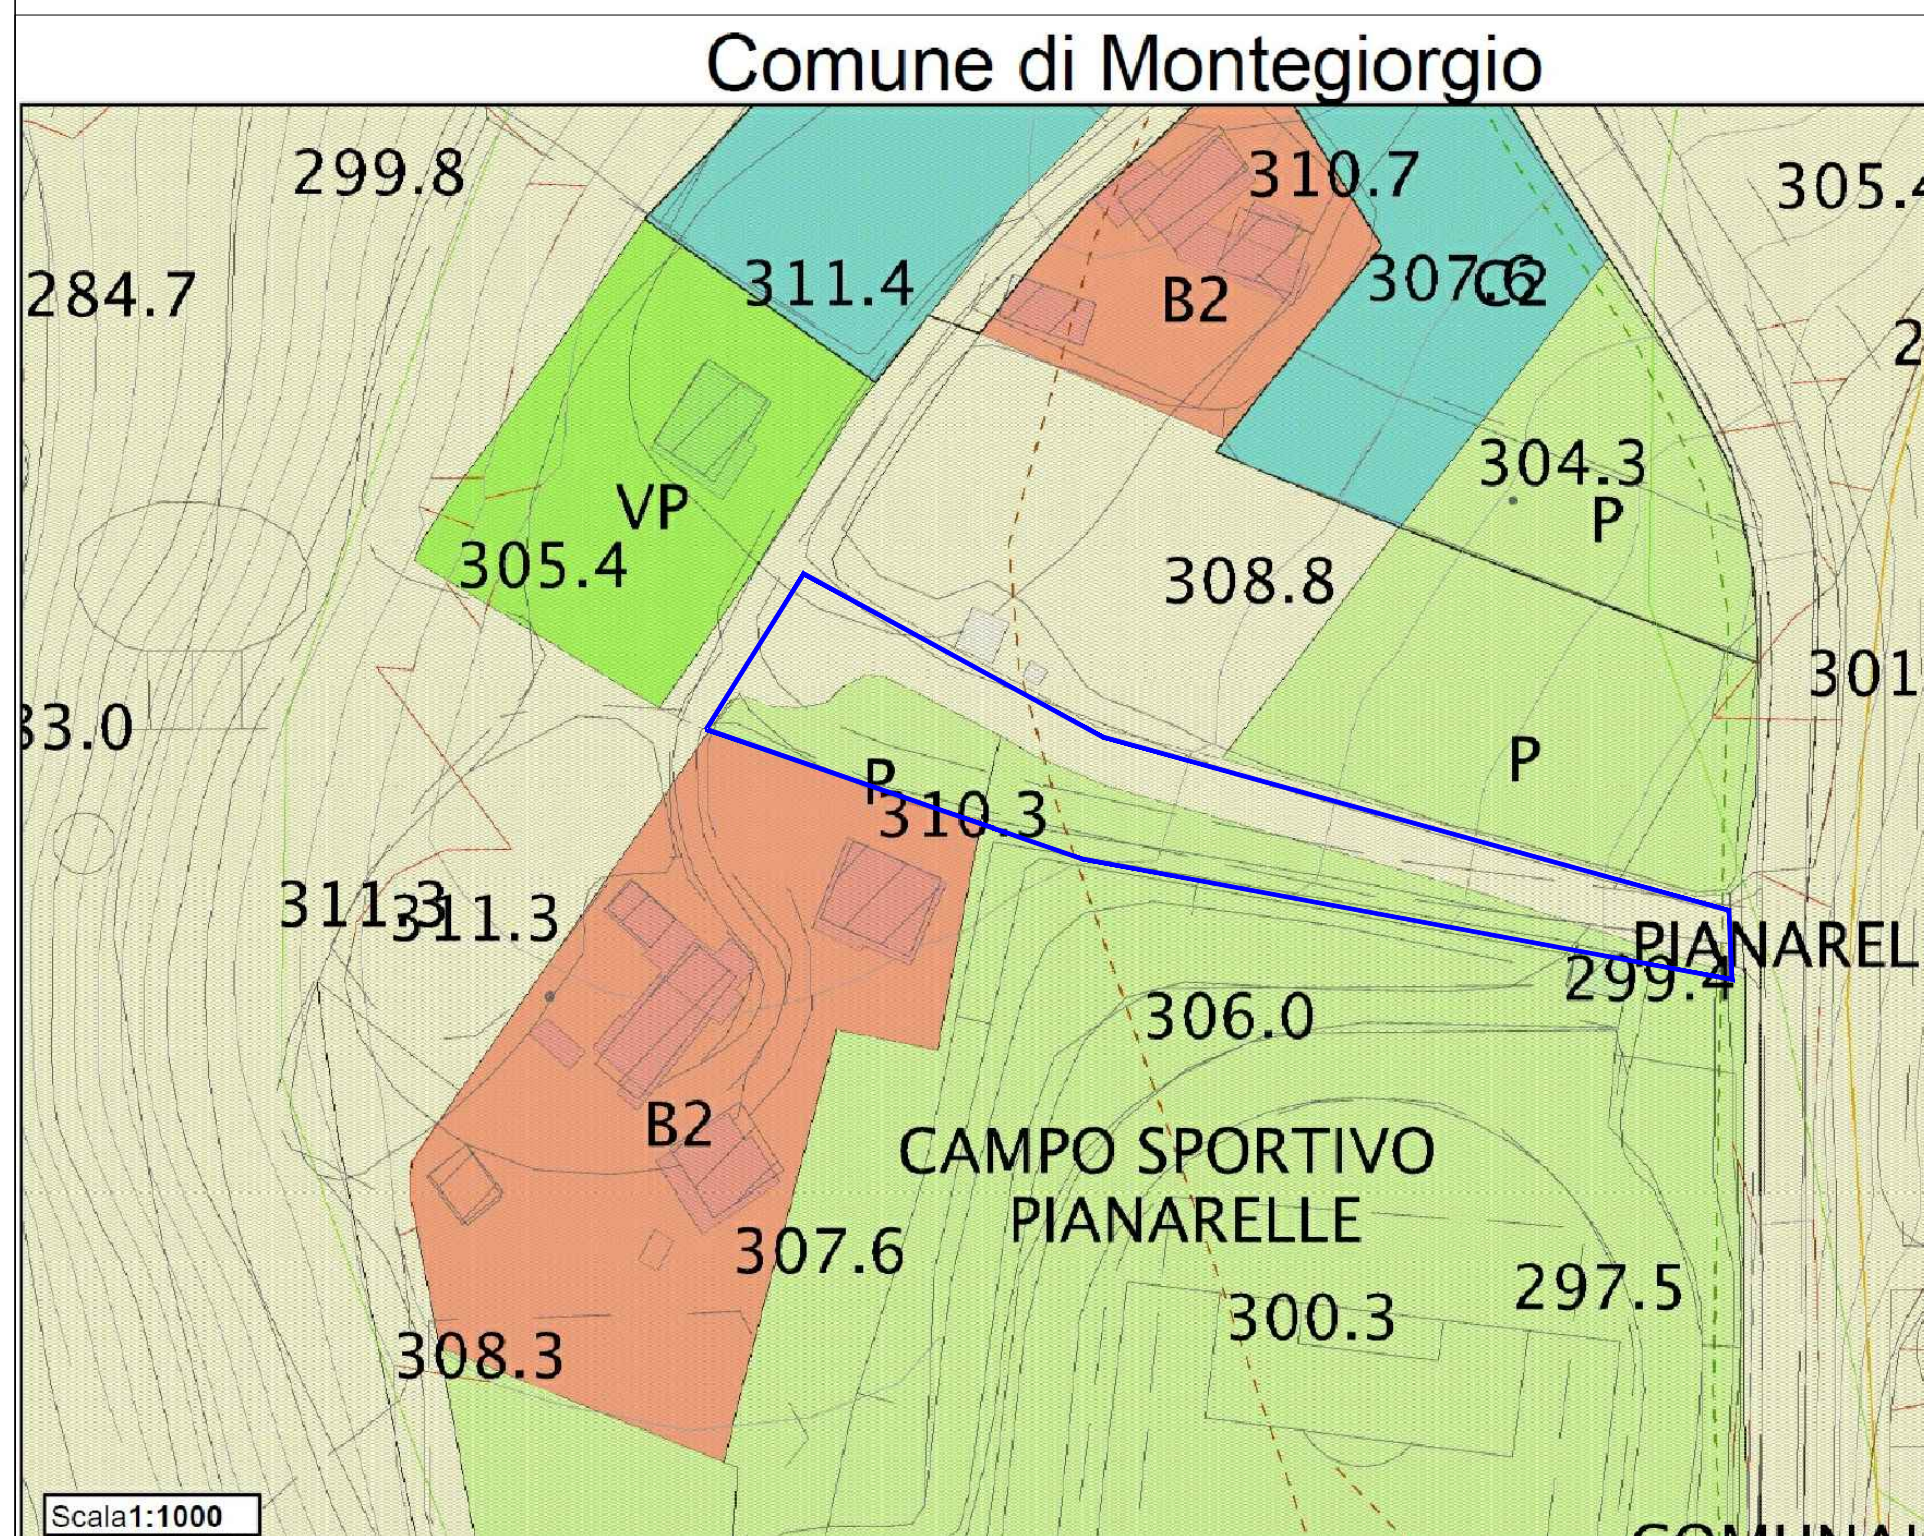




C.da Crocedivia, snc
63833 Montegiorgio (FM)
cod. Fisc.
part. IVA: 02344300443

foto aerea area d'intervento

foto aerea area d'intervento

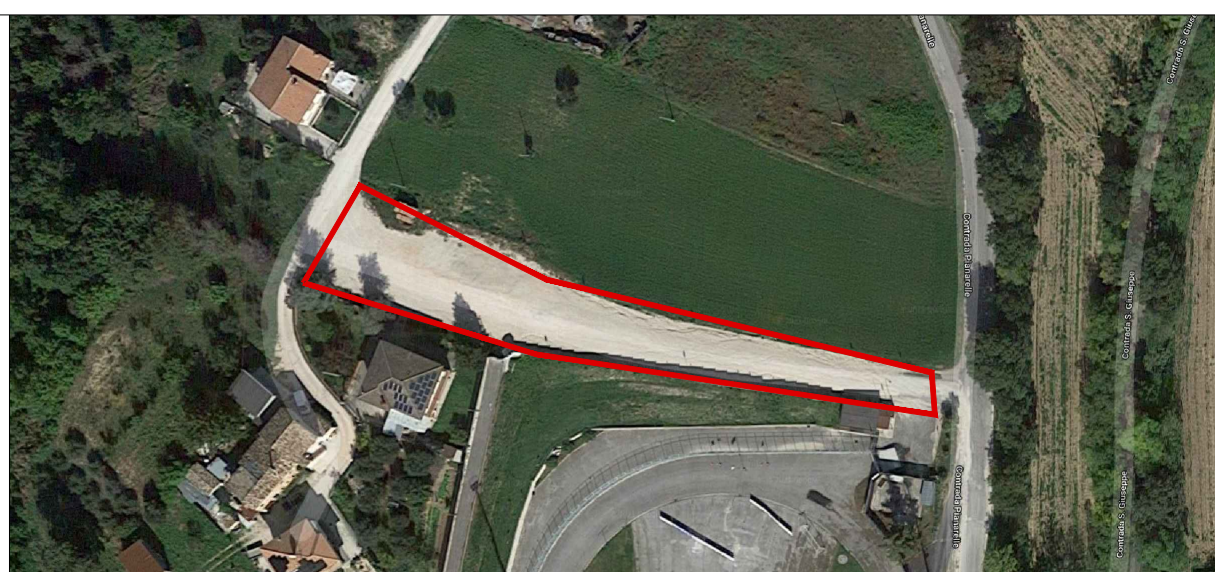


STRALCIO ESTRATTO DI MAPPA CATASTALE - scala 1: 2000 -
foglio n. 31 part. 203 , foglio n.43 part. 844

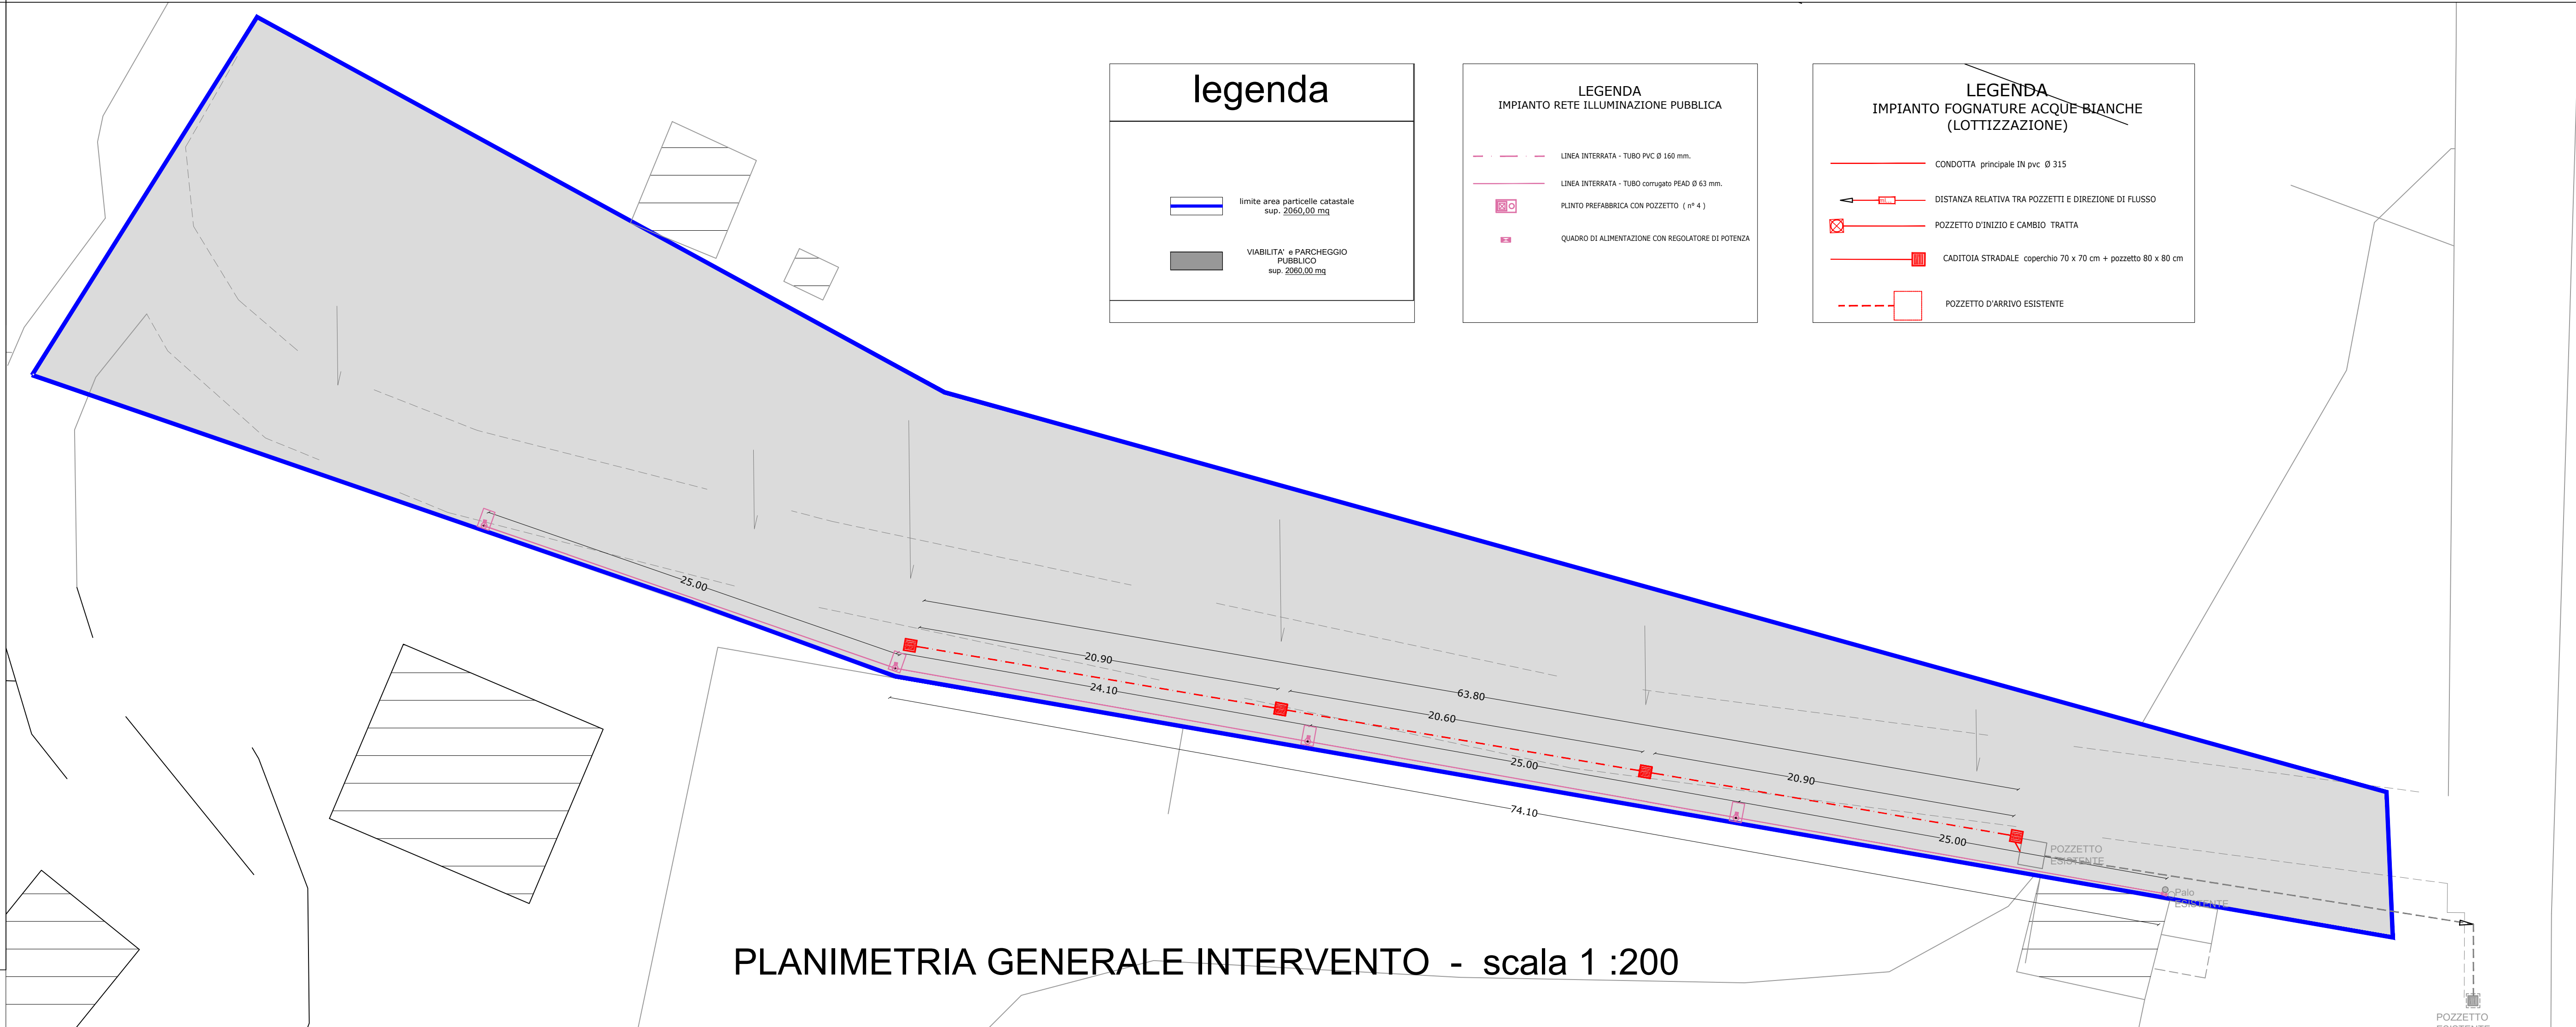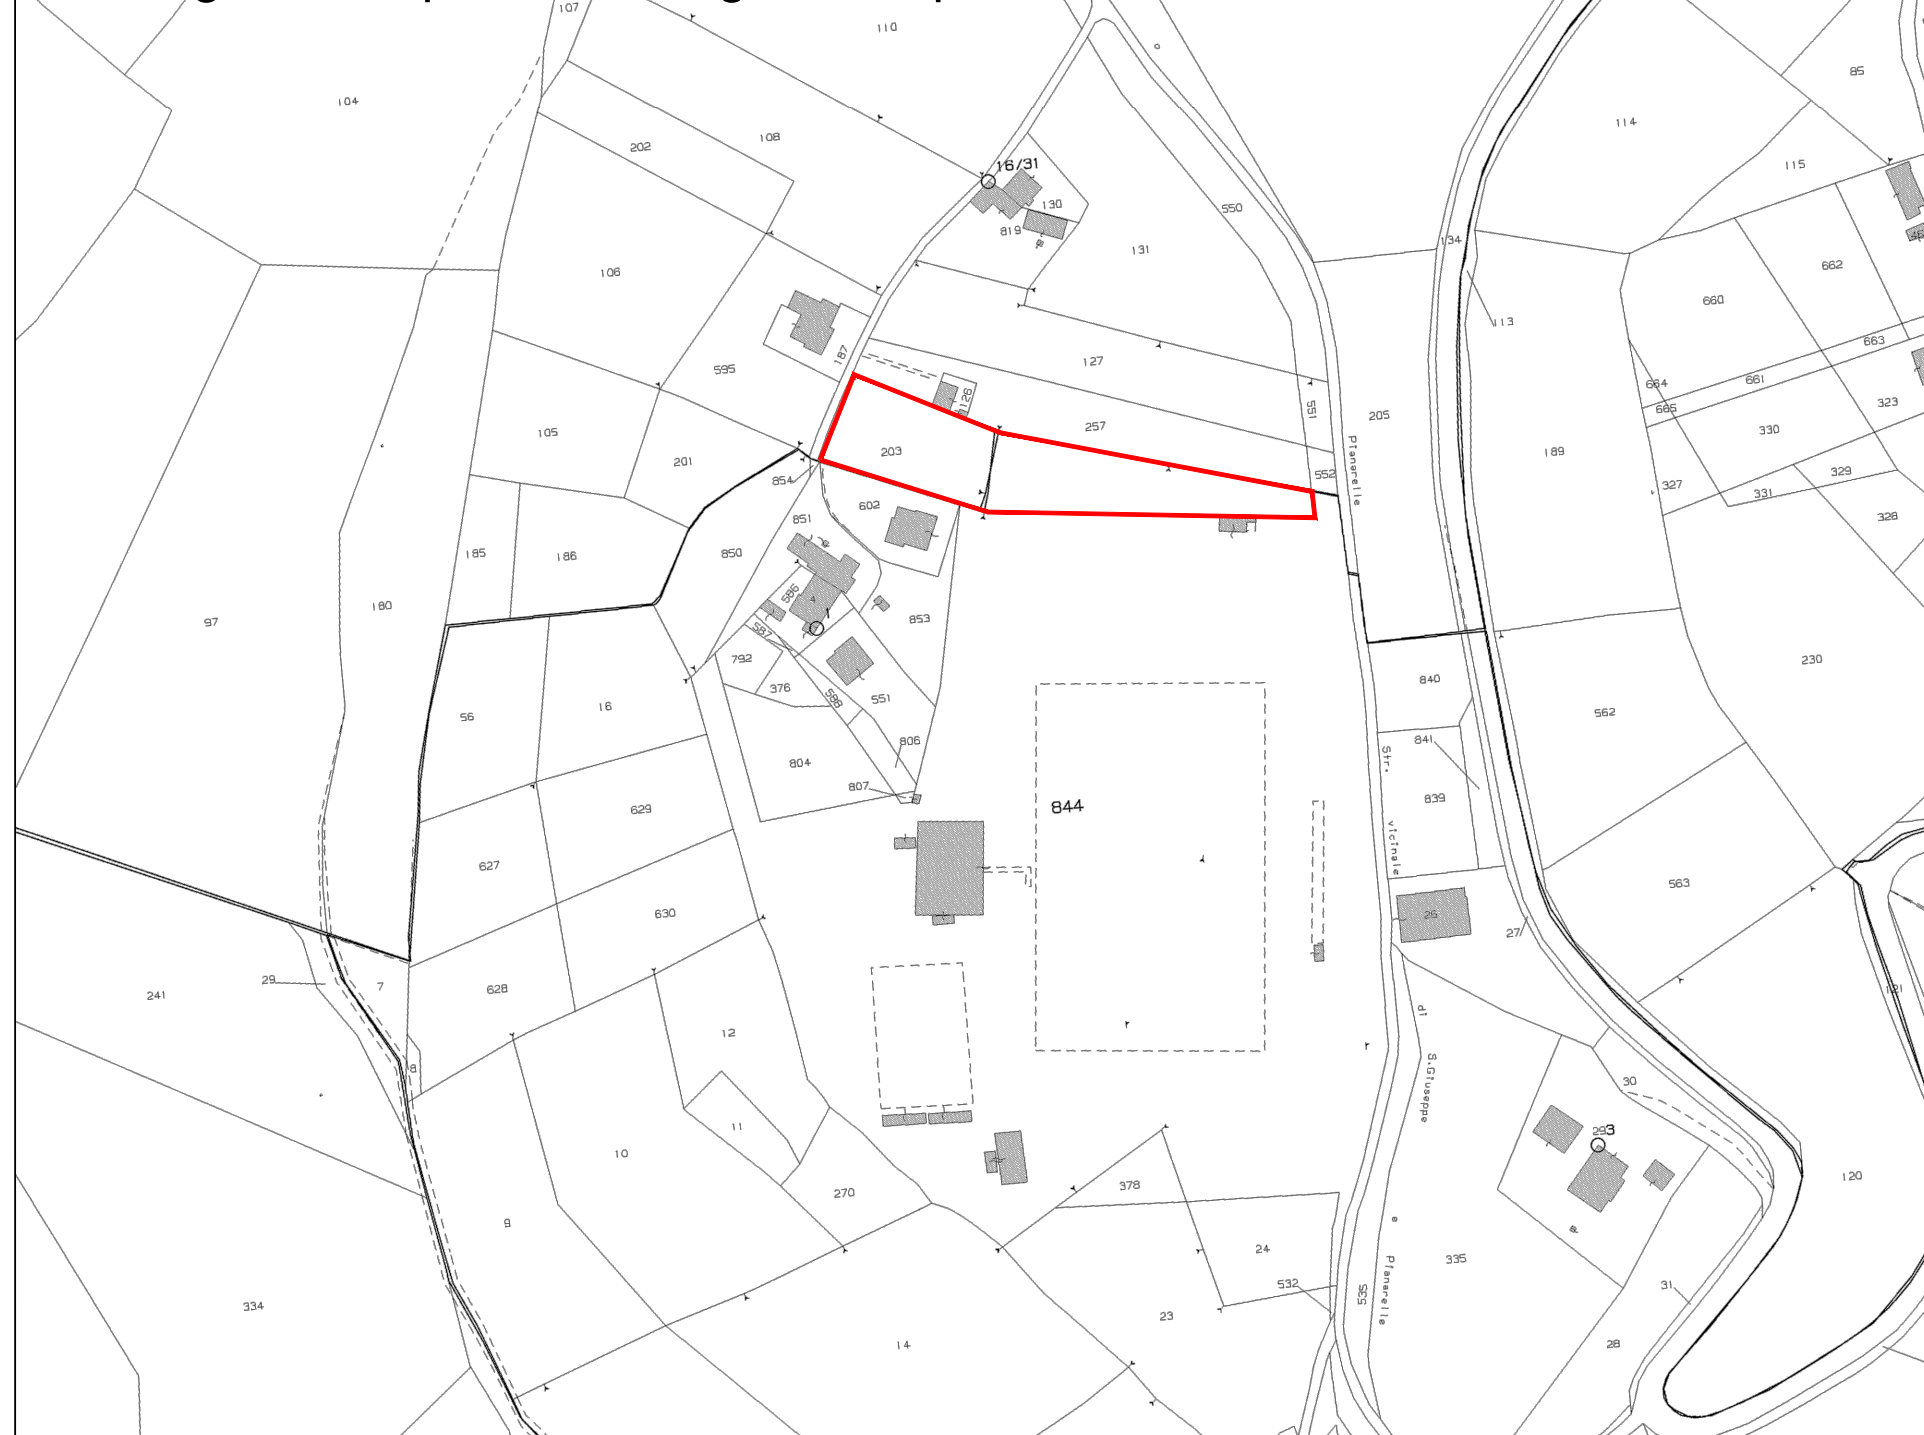


PARTICOLARE POZZETTO DI ISPEZIONE acque bianche

scala 1:20

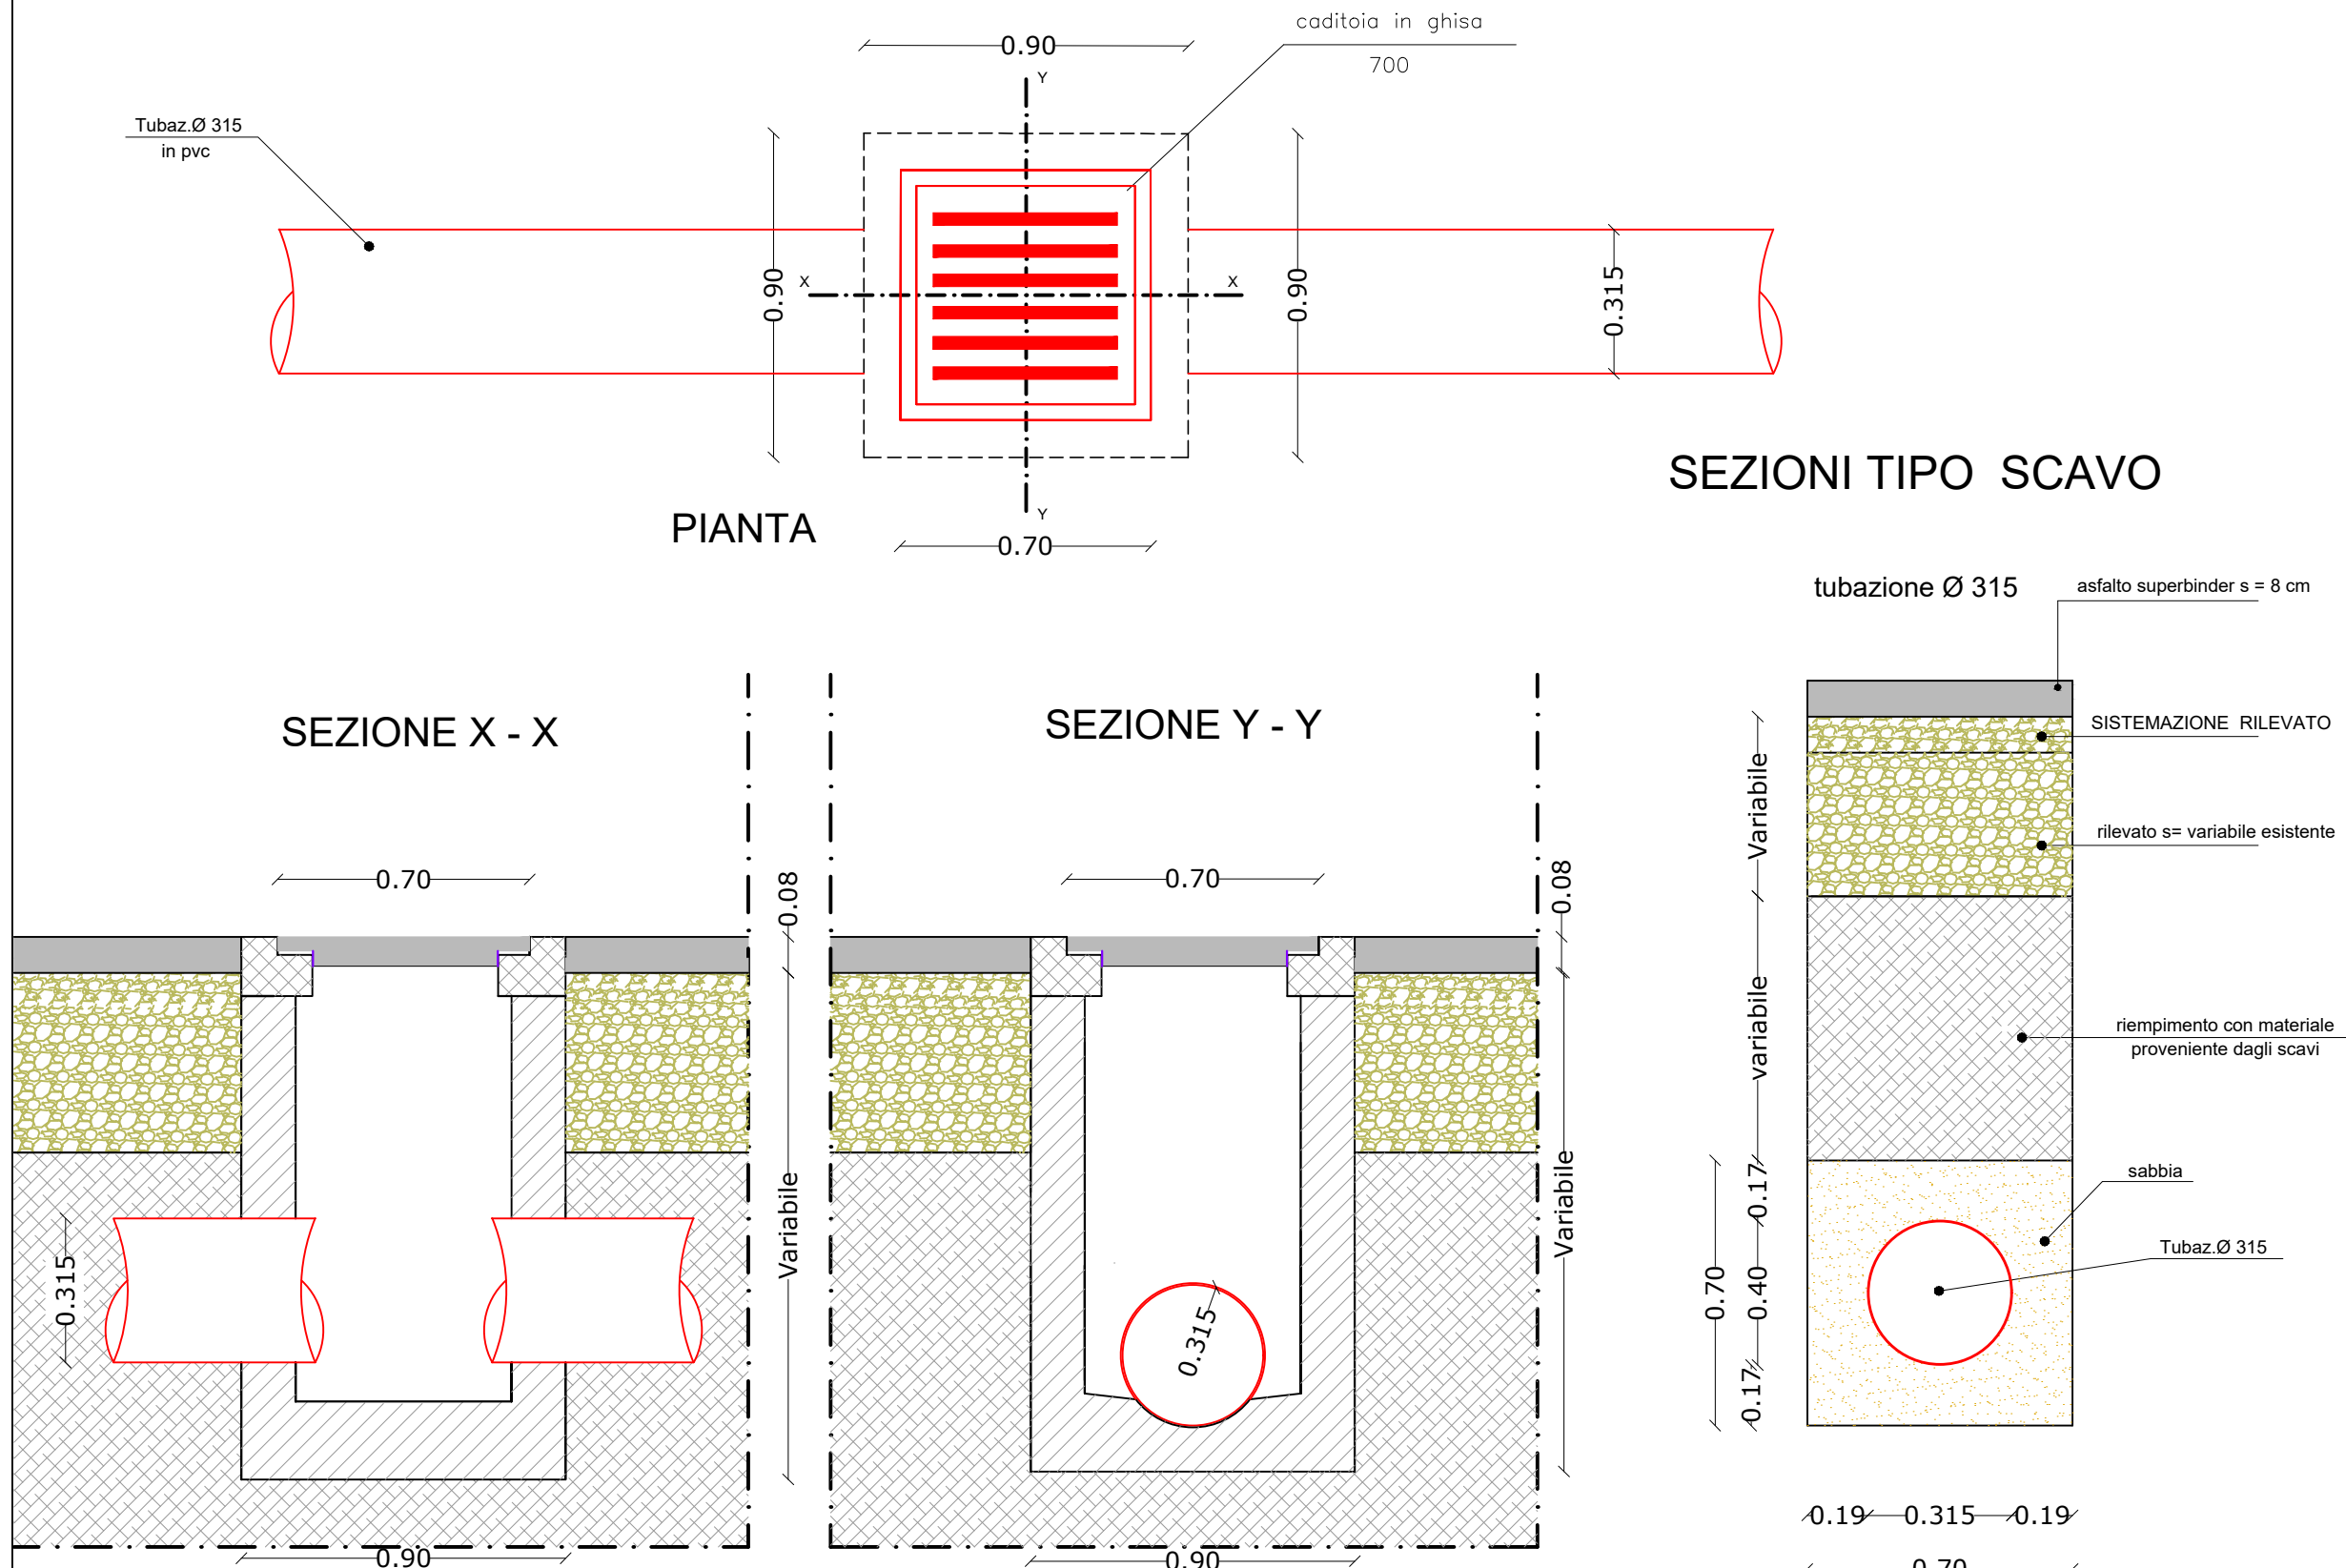


PARTICOLARE POZZETTO DI ISPEZIONE pubblica illuminazione

scala 1:20

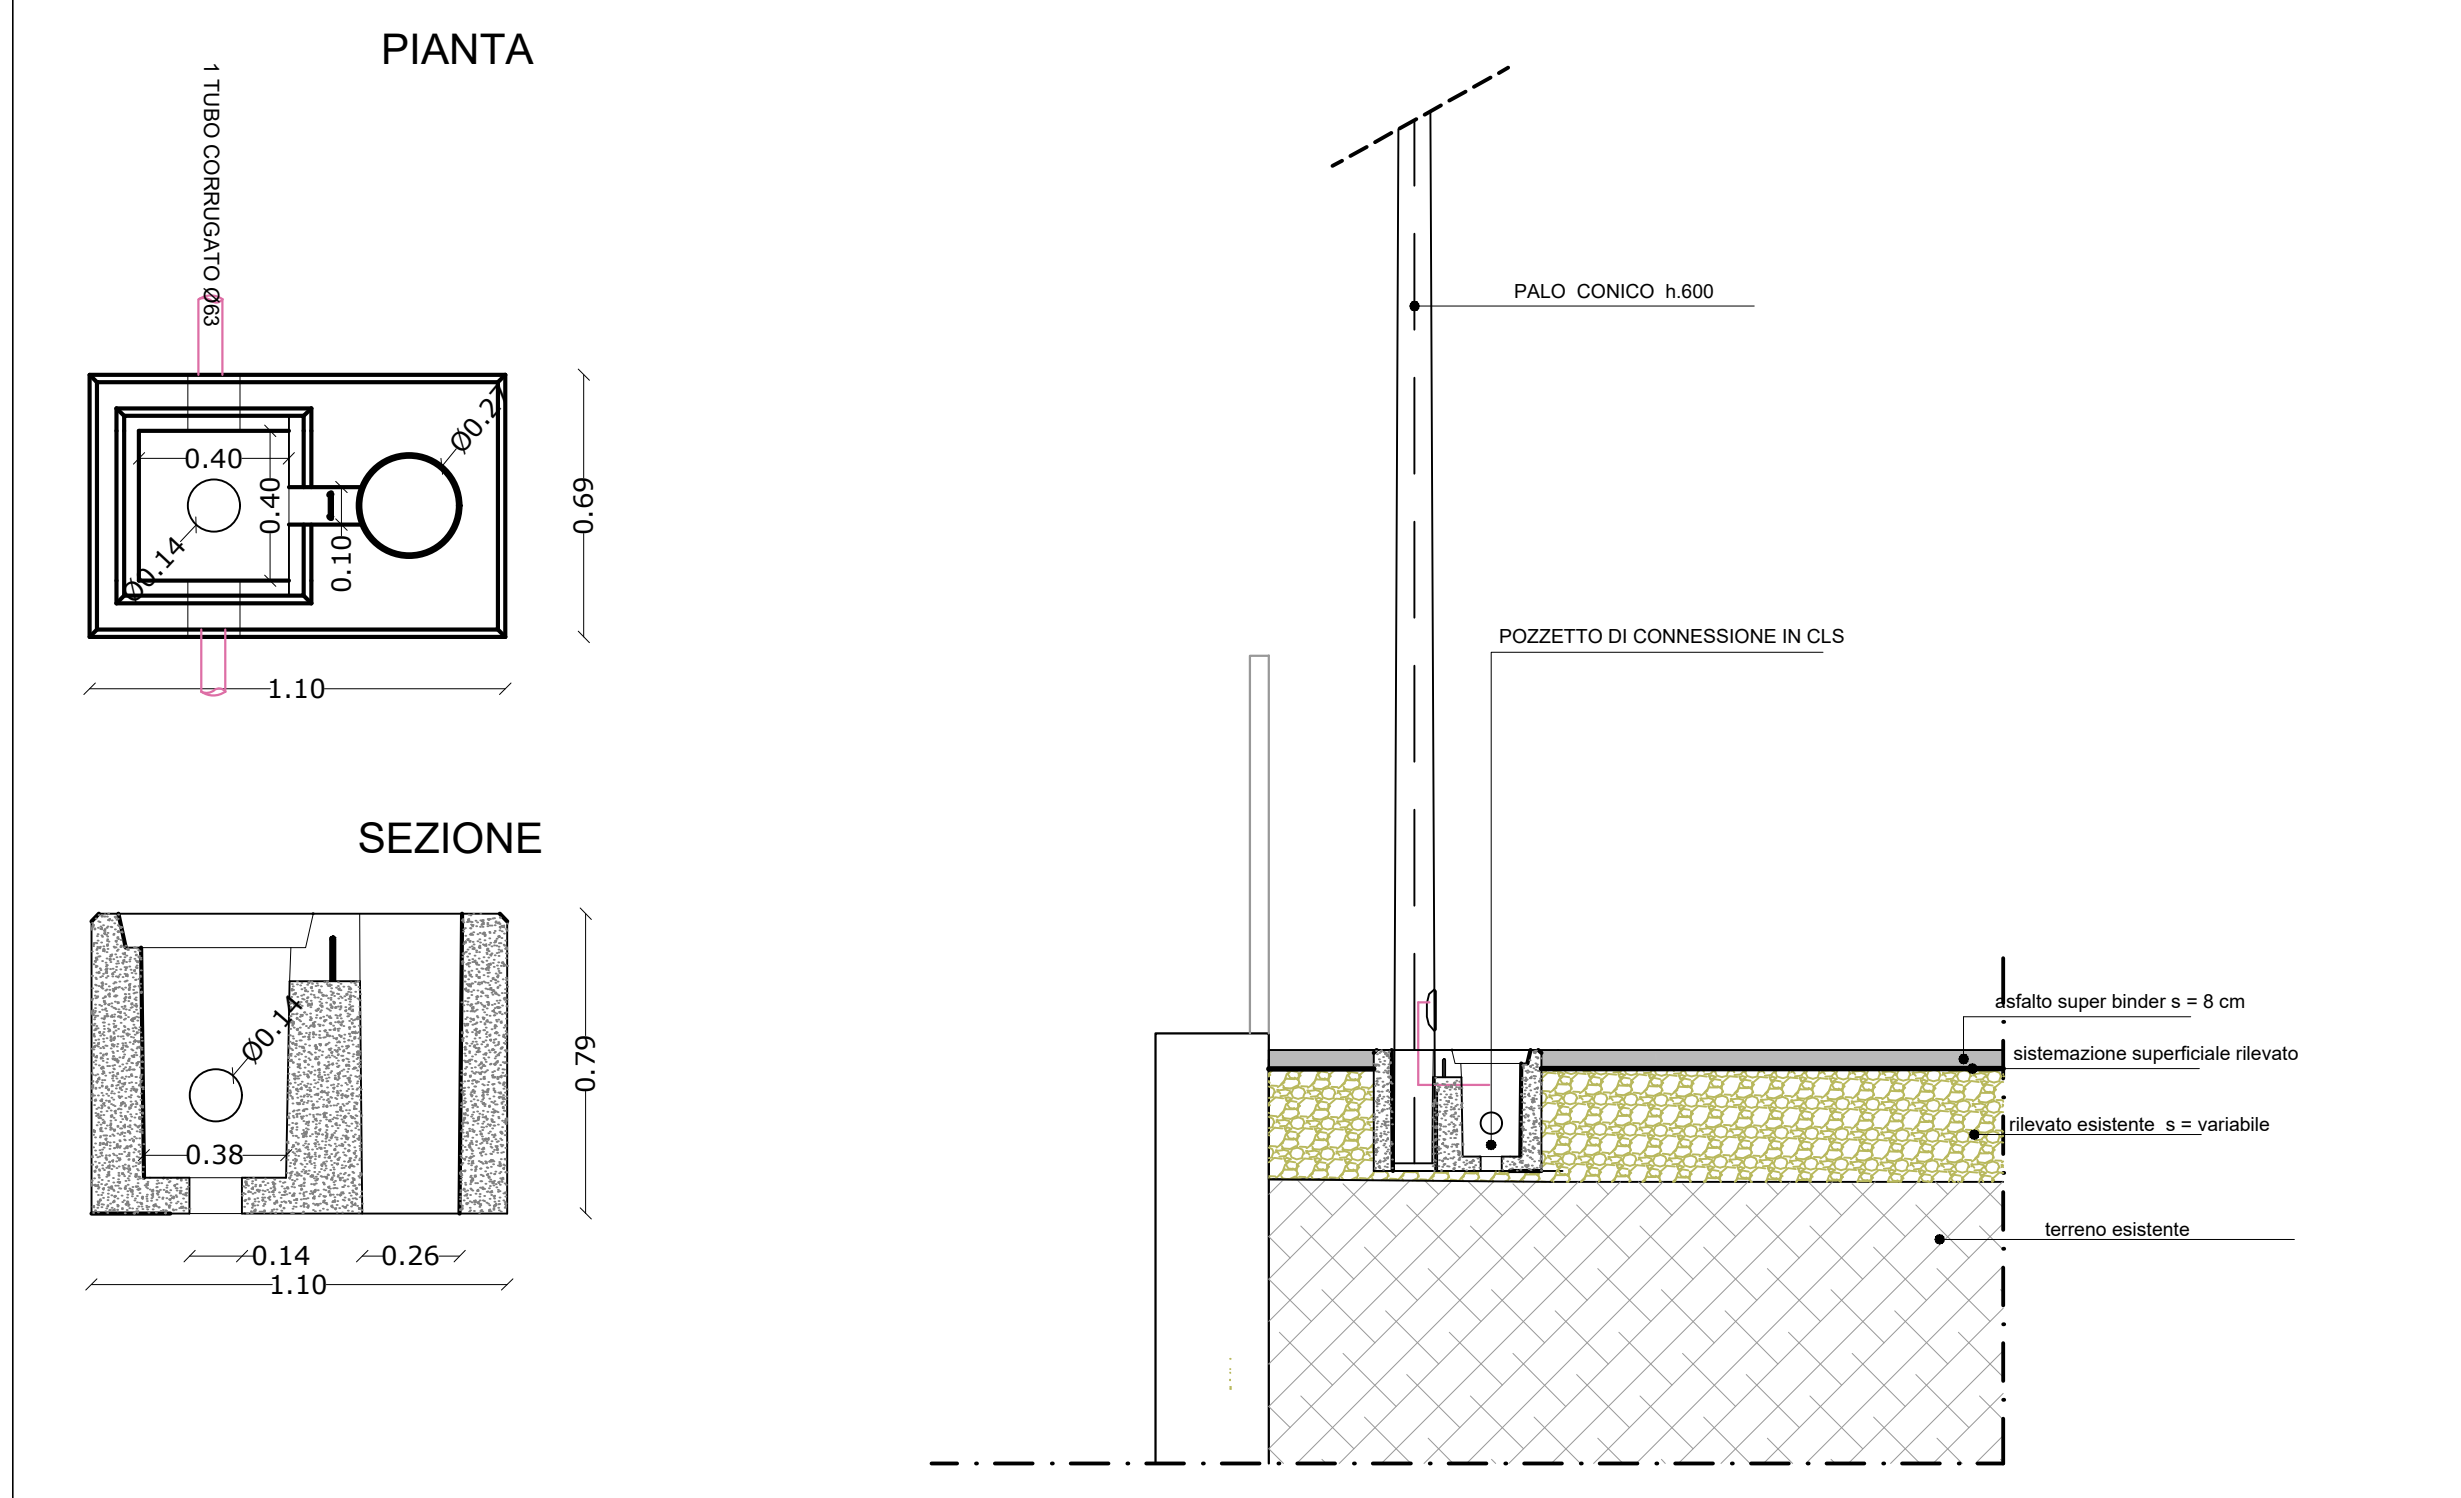

SEZIONE STRADALE TIPO

scala 1:50

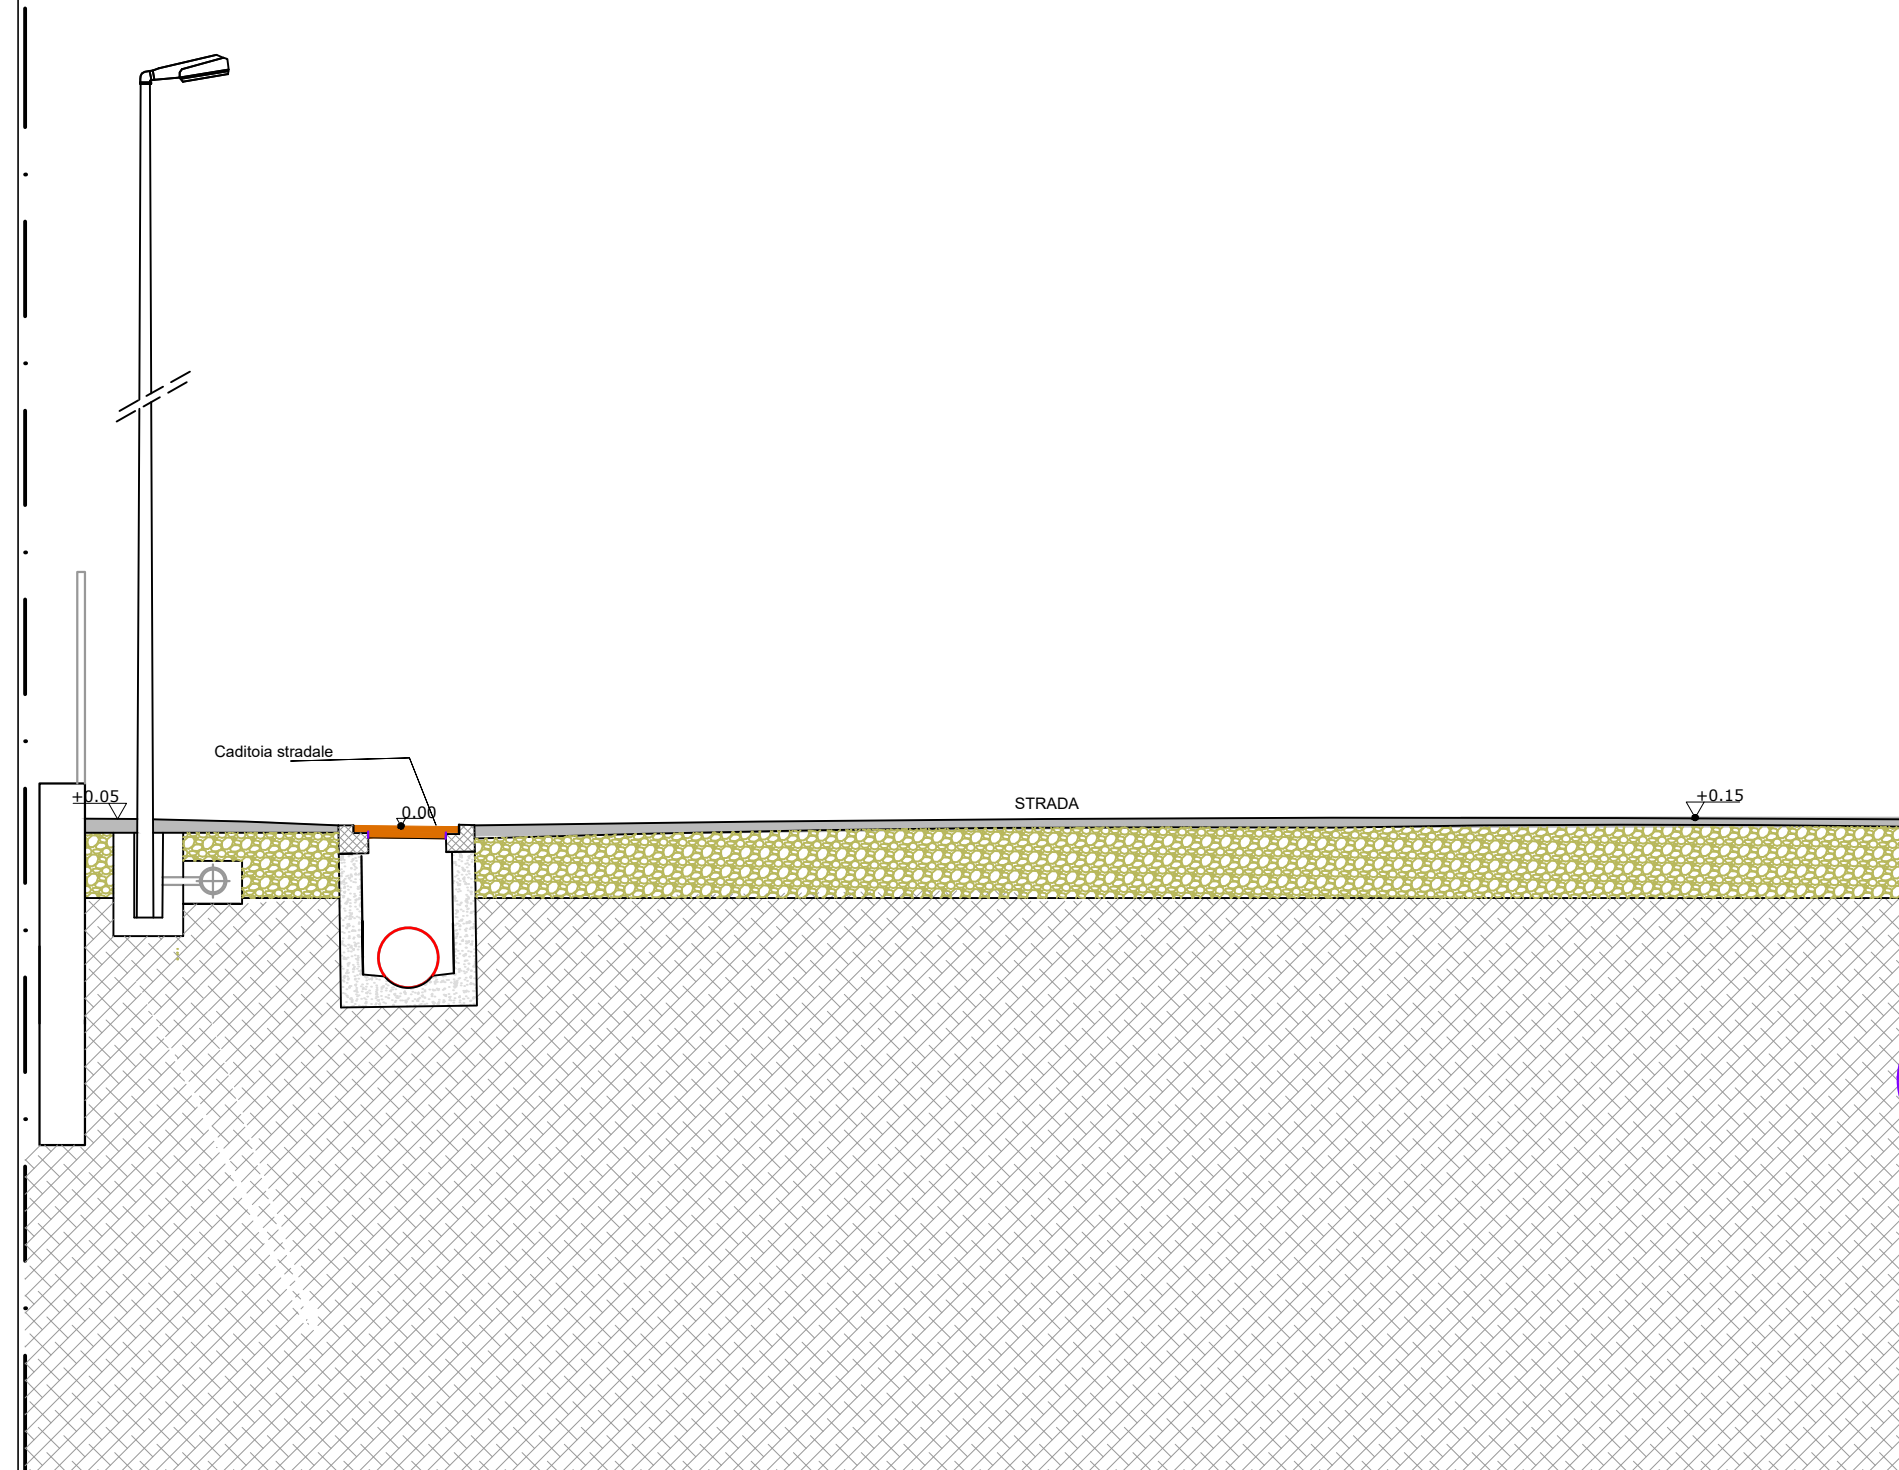

particolare stratigrafia viabilità

scala 1:10

