

Intero cantiere




scala 1:1000

Legenda


	PERCORSO PEDONALE		TRANSENNA MODULARE IN FERRO ZINCATO PER DELIMITAZIONE DI ZONE DI LAVORO
	PERCORSO CARRABILE		CARTELLI DI CANTIERE
	PARCHEGGI A DISPOSIZIONE DEGLI ADDETTI		DIVIETO DI ACCESSO AI NON ADDETTI AI LAVORI
	DEPOSITO MATERIALI DI CANTIERE		LIMITE DI VELOCITA' 30 km/h
	AREA OGGETTO DI INTERVENTO		SEGNALE DI PERICOLO USCITA AUTOCARRI
	ACCESSO DI CANTIERE PEDONALE/CARRABILE		SEGNALETICA DI CANTIERE E SEGNALETICA SPECIFICA COVID-19
	RECINZIONE PERIMETRALE DI PROTEZIONE IN RETE ESTRUSA IN POLIETILENE AD ALTA DENSITA' HDPE, h=1,80m		
	RECINZIONE MODULARE DI CANTIERE IN RETE ELETTRICATA A MAGLIA RETTANGOLARE, PANNELLI 3,50x2m		
	NASTRO SEGNALETICO DELIMITAZIONE ZONE DI LAVORO E CIGLI SCAVI, DI COLORE BIANCO/ROSSO		

Area 1

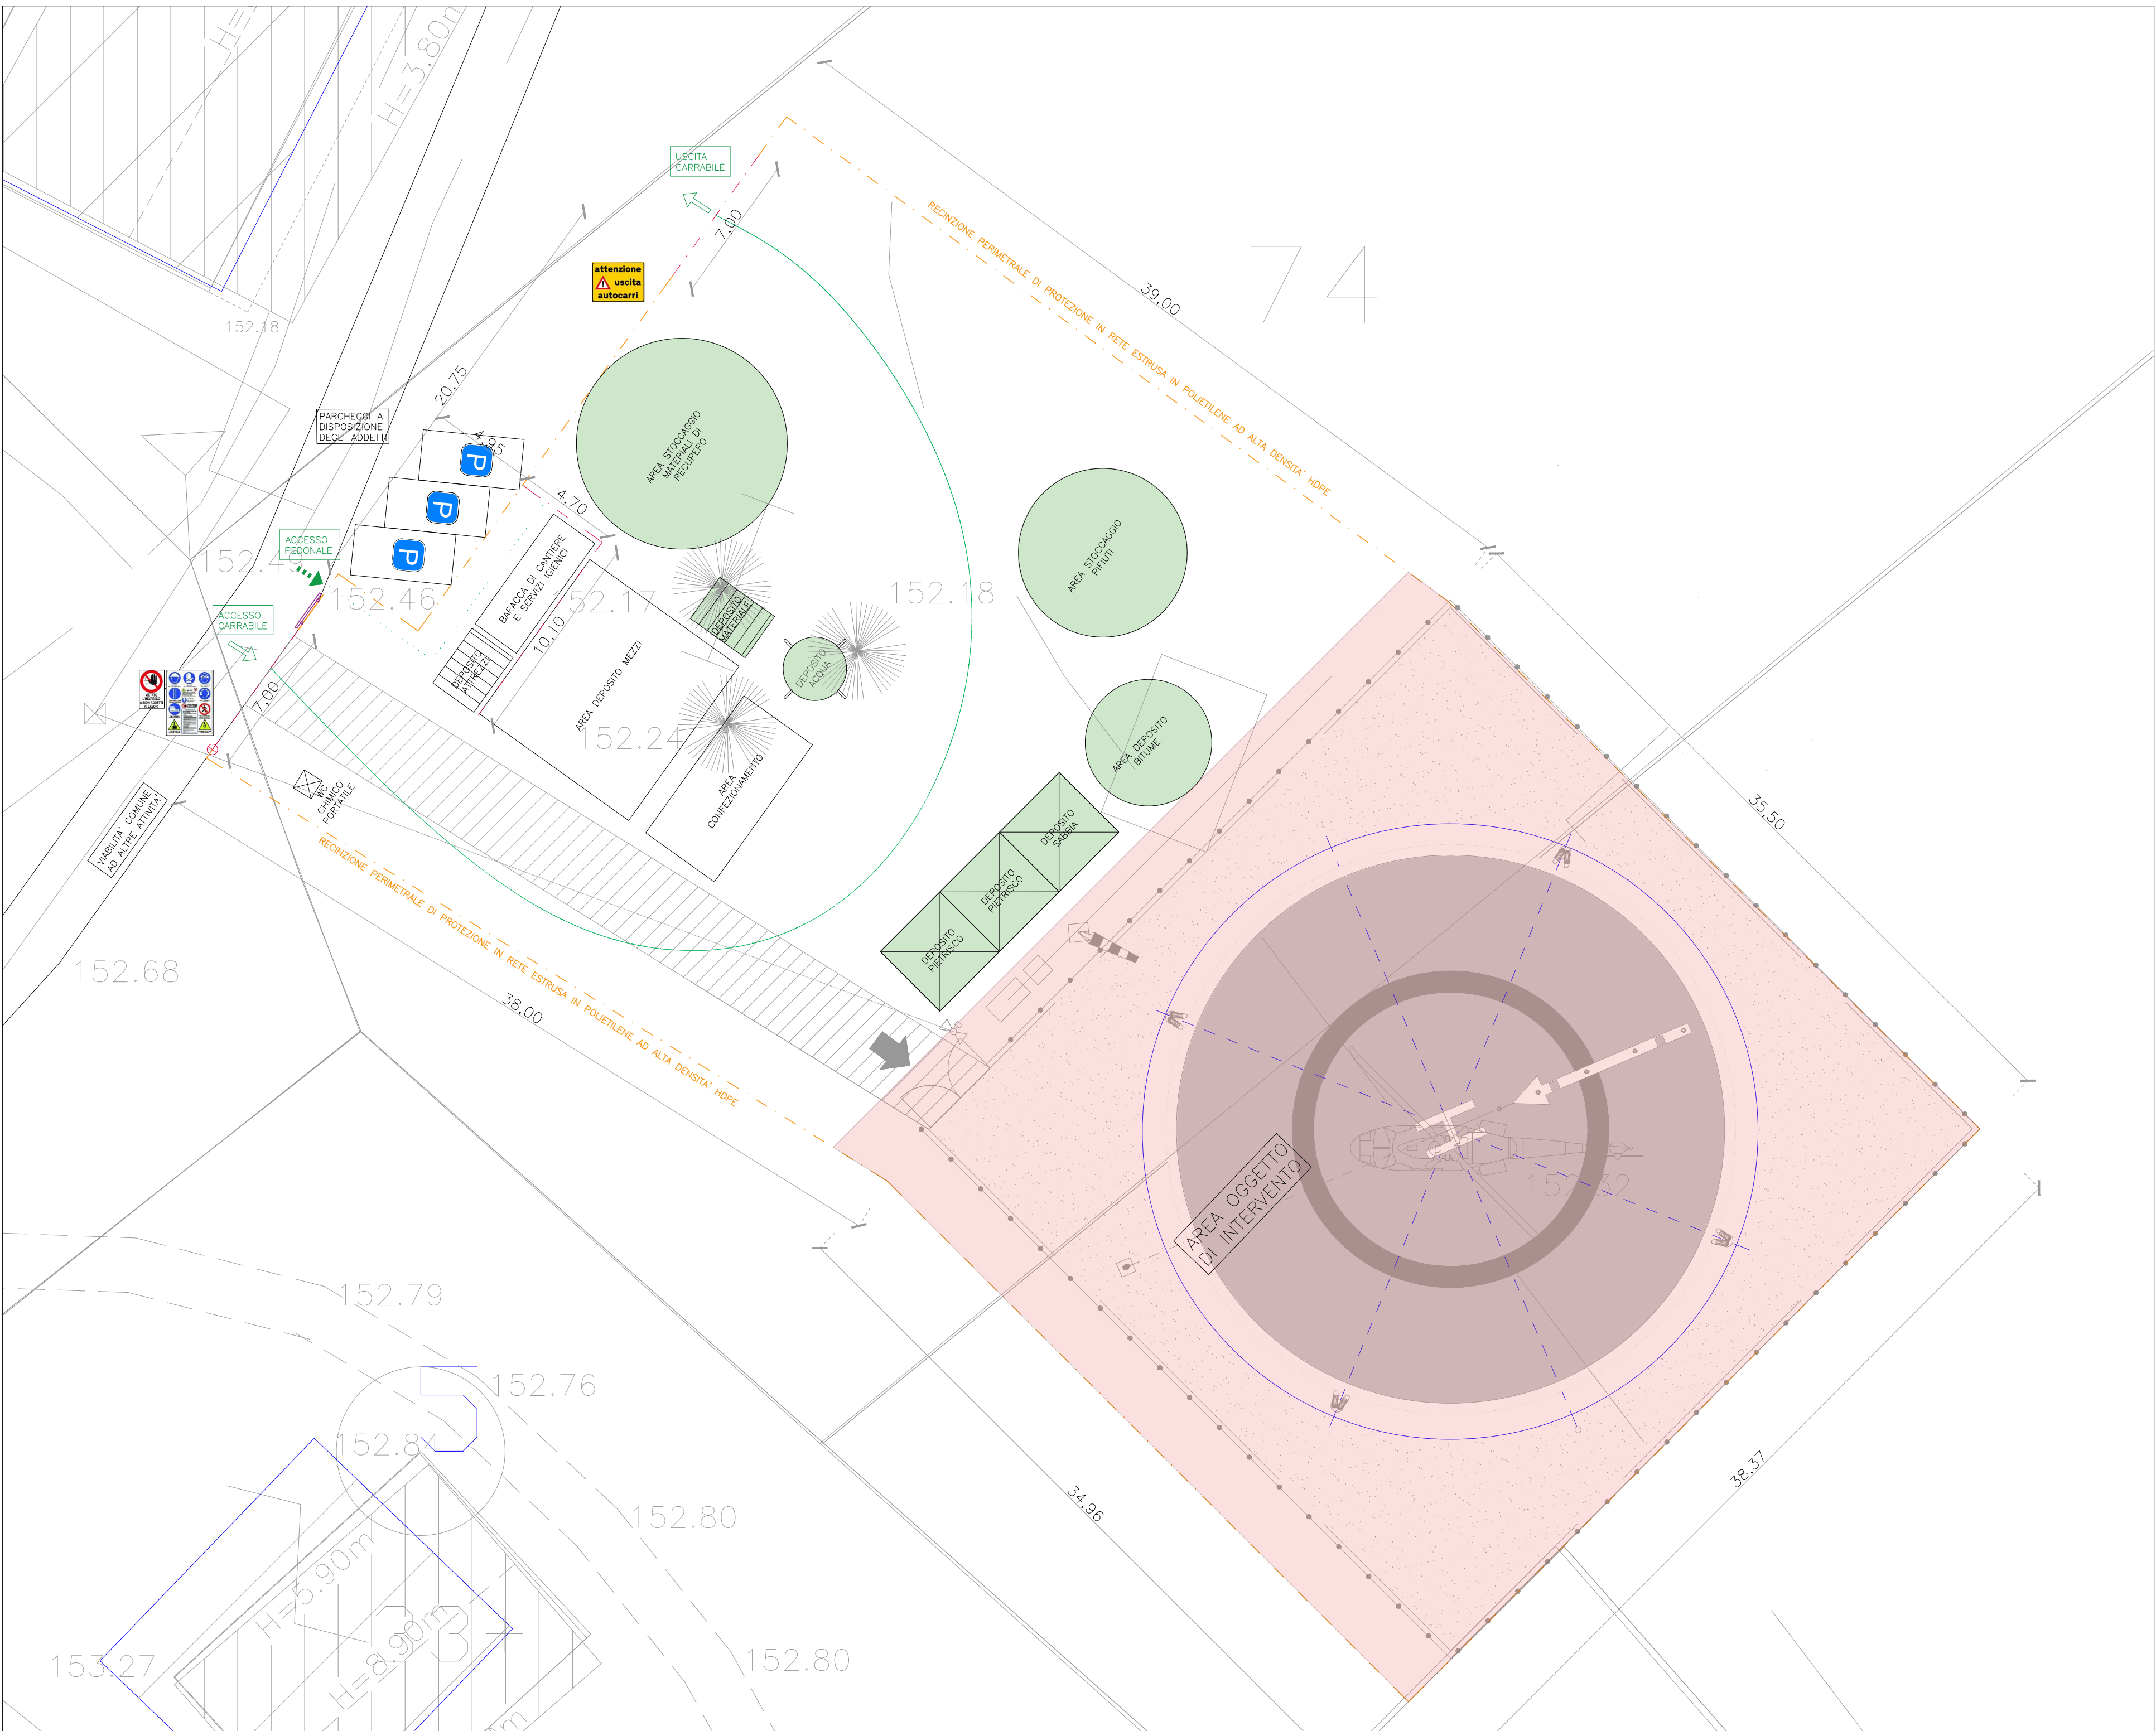

scala 1:200

Area 2

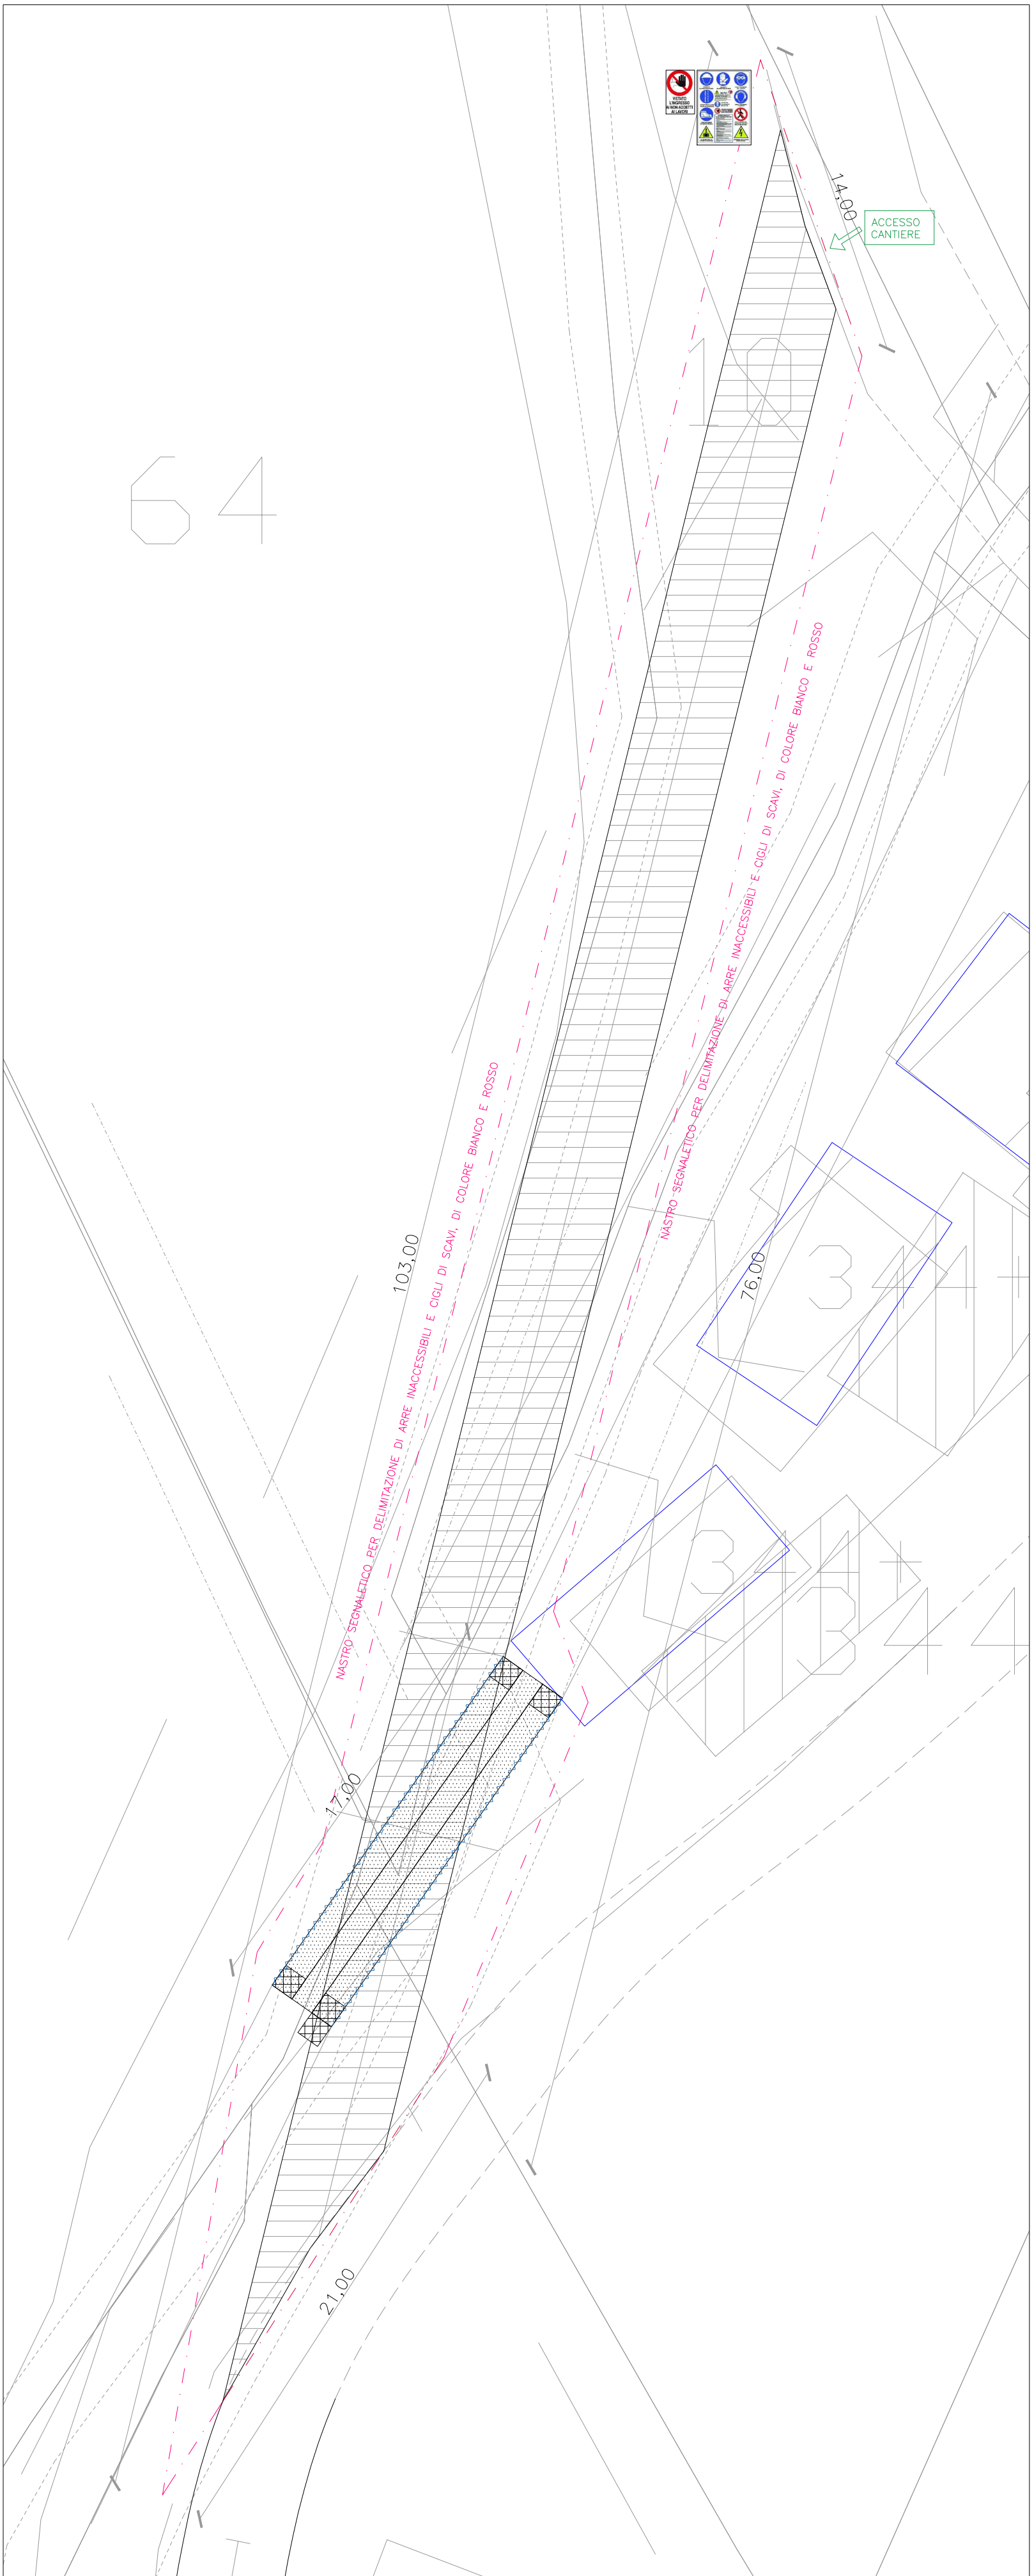

scala 1:200

OCSR 48/2018 - Intervento "Realizzazione nuova elisuperficie nel Comune di Montegiorgio (FM)".
Finanziato con le donazioni raccolte mediante il numero
solidale 45500.
Località: Aviosuperficie "Guido Paci"

Progetto Esecutivo

Art.23 D.Lgs. 18.04.2016 n.50 e s.mm.ii. - Art. 33 D.P.R. 207/2010



ELABORATO GRAFICO
TAV. A4 - LAYOUT DI CANTIERE

Progettisti
Arch. Federica Dilauc
Geom. Claudia Bocconi
Ing. Silvia Cipitelli
Ing. Marco Franca

Montegiorgio, li 27 aprile 2021

Il Responsabile del
procedimento
Geom. Maurizio Luchetti