



100
Stazione

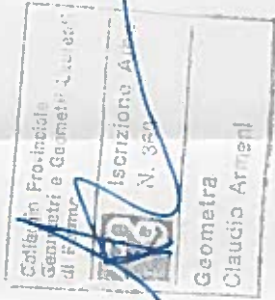

ESISTENTE

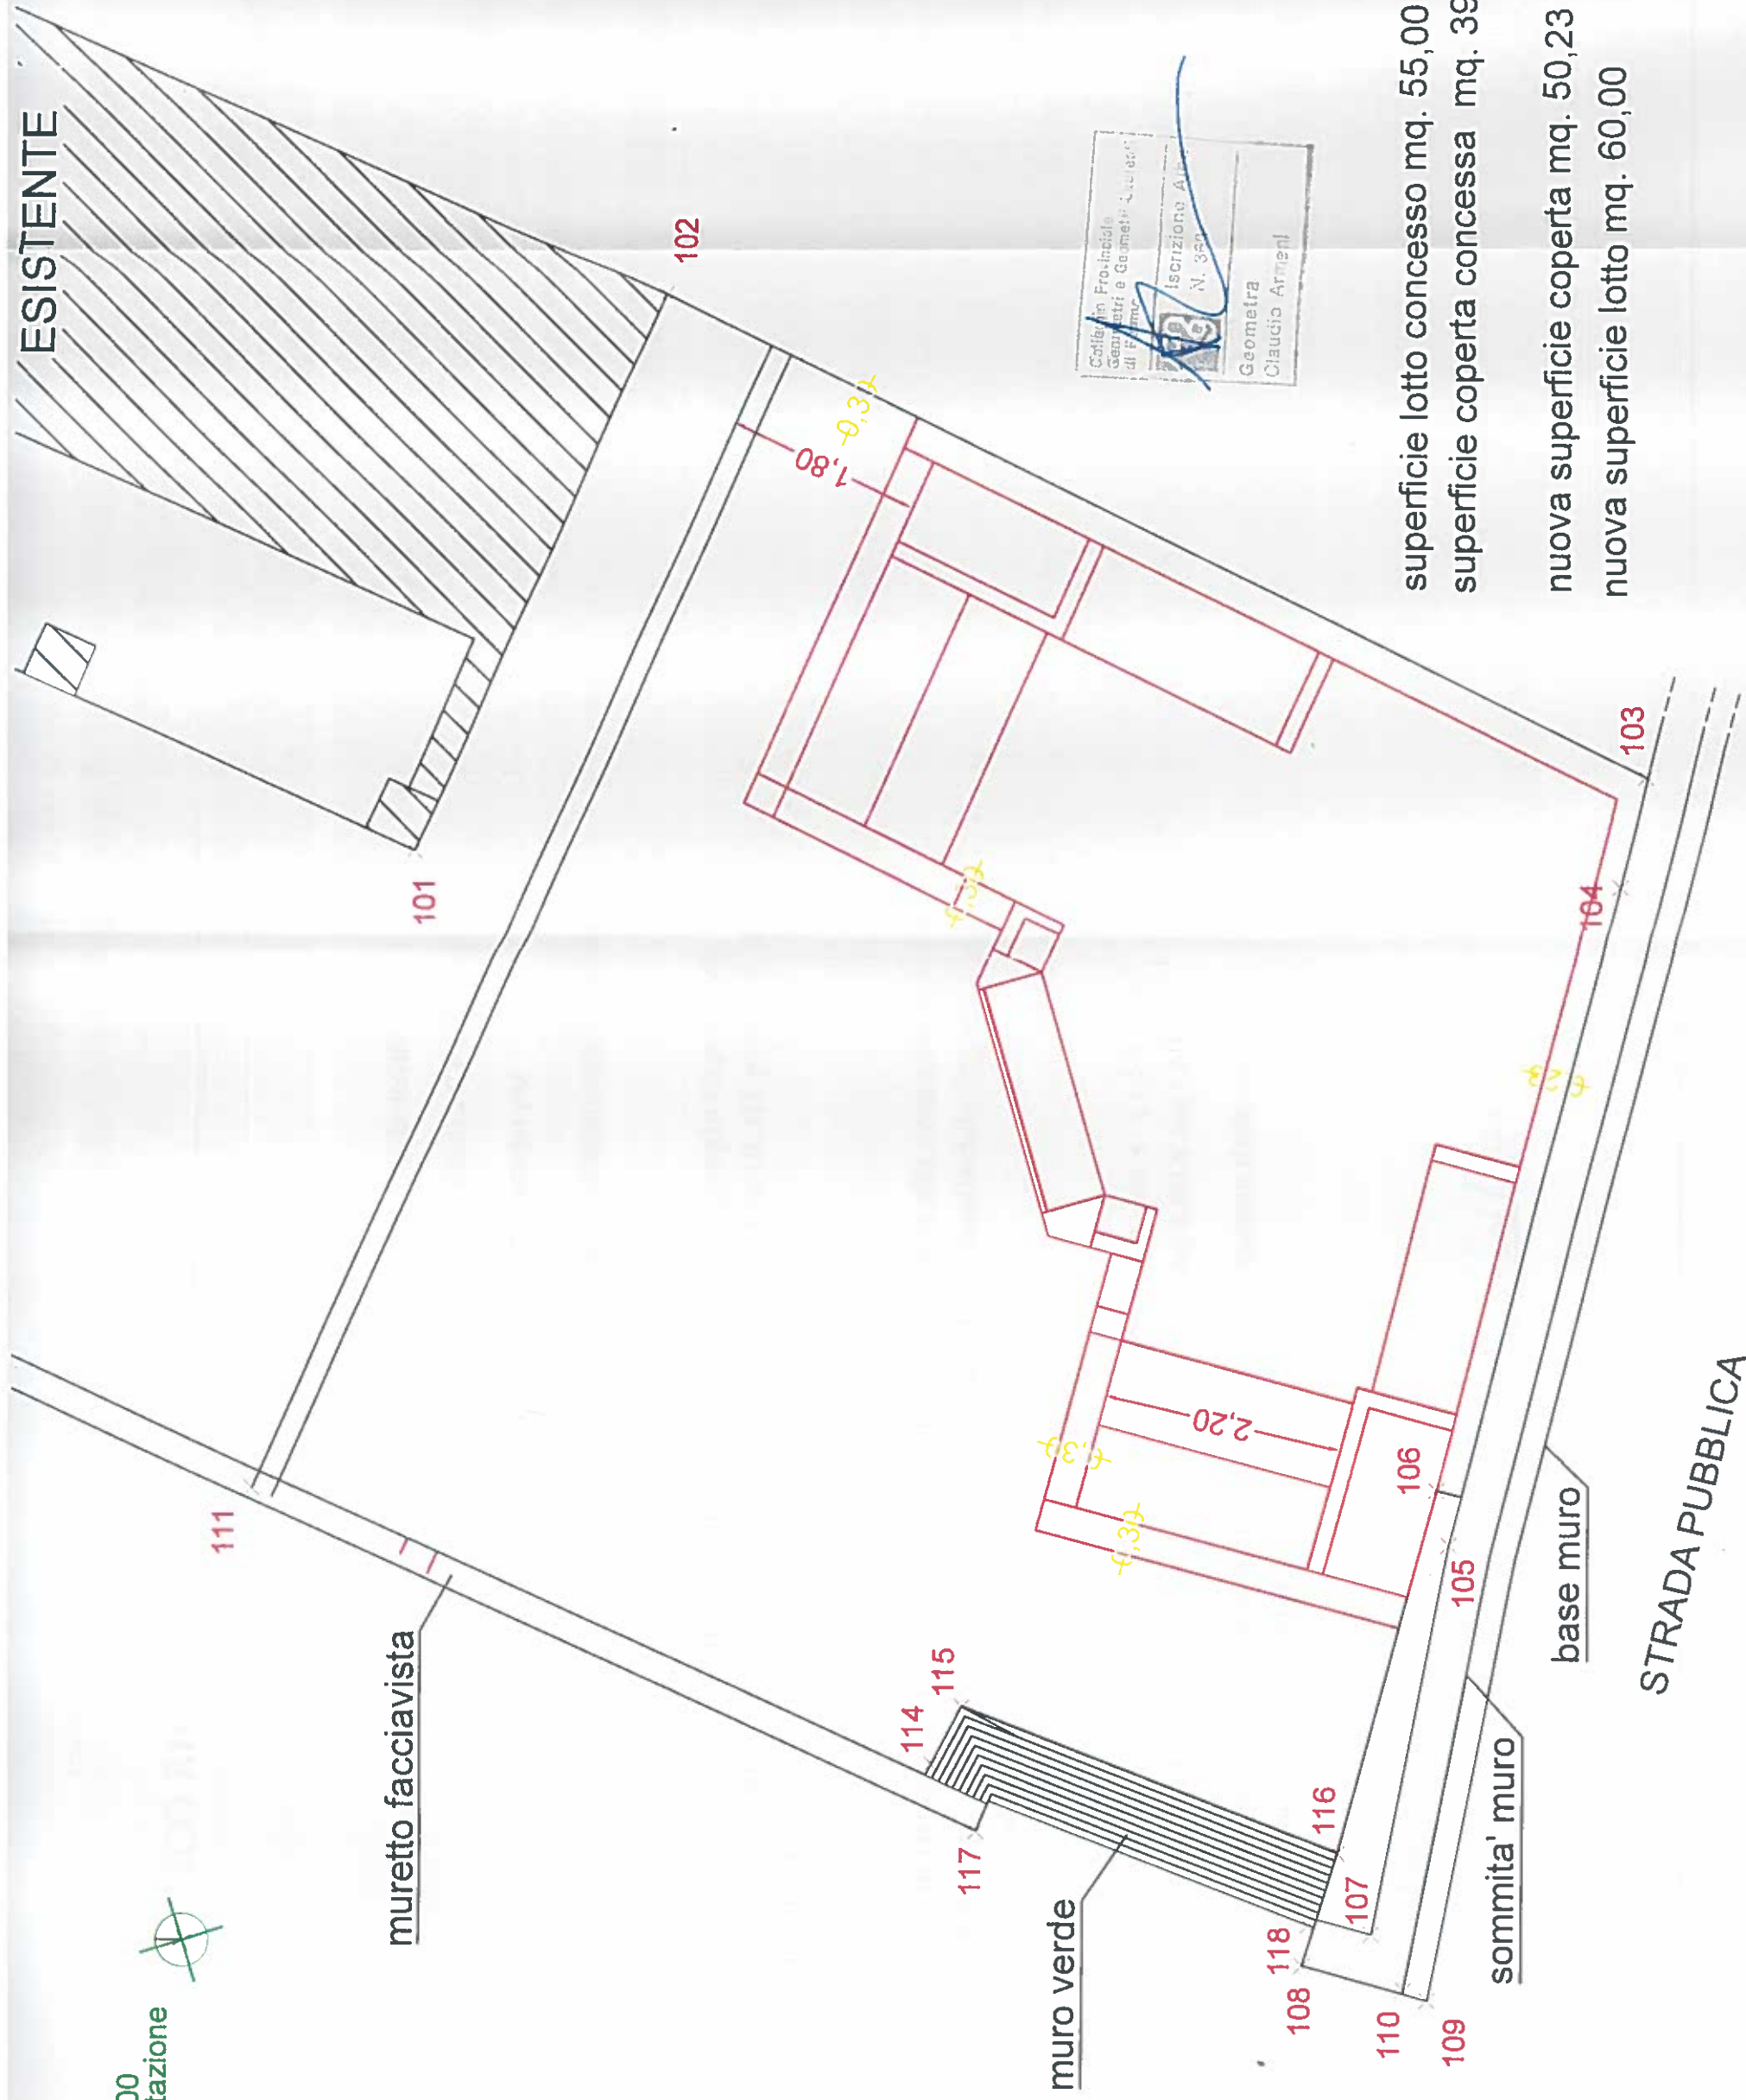

superficie lotto concesso mq. 55,00
superficie coperta concessa mq. 39,00

nuova superficie coperta mq. 50,23
nuova superficie lotto mq. 60,00