Comune di Camerino

PIANO ATTUATIVO DI RECUPERO PER RIPRISTINO CON MIGLIORAMENTO SISMICO DI UN EDIFICIO GRAVEMENTE DANNEGGIATO DAGLI EVENTI SISMICI

VERIFICATISI A FAR DATA DAL 24 AGOSTO 2016
Ord.19 del 07.04.2017 e Ord. 61 del 02.08.2018

Via Narco 16, angolo Vicolo del Pozzo - Camerino

Committente
"CONDOMINIO VIA NARCO 16"

Procuratore - Rappresentante Legale
MAURIZIO SENSINI - GEOMETRA

Progettista strutturale e D.L.
RICCARDO VETTURINI - INGEGNERE

Progettista architettonico
LUCIANO BEDDINI - ARCHITETTO

Titolo
RILIEVO DELLO STATO ATTUALE

Elaborato
PIANTA PIANO TERRA

Elaborato
SF.03a

Commessa 18030 | Fase DEF. | File C1002-18030 | Rif. 23 | Data FEB.2020 | Scala 1.100

Revisione
Rev.

REG. n.10472-E
ISO 9001:2015
ISO 14001:2015
SISTEMA DI GESTIONE CERTIFICATO

ARAUT engineering 40 1979 2019
INGENIUM società di ingegneria

SEDI OPERATIVE :
06034 Foligno, Largo Marchisielli 3/b TEL +39 0742 358288 FAX +39 0742 359259 E-MAIL posta@araut.it www.araut.it
06034 Foligno, Corso Cavour TEL +39 0742 350701 FAX +39 0742 340587 E-MAIL ingeniumsrl@gmail.com www.ingeniumsrl.it

LEGENDA UNITA' :

▨	01	sub 1 - 34
▨	02	sub 2 - 33
▨	03	sub 3
▨	04	sub 4 - 40
▨	05	sub 5 - 32
▨	06	sub 6 - 28
▨	07	sub 7
▨	08	sub 8 - 38
▨	09	sub 9
▨	10	sub 10 - 43
▨	11	sub 11 - 36
▨	12	sub 12 - 41
▨	13	sub 13 - 30
▨	14	sub 14
▨	15	sub 15 - 44
▨	16	sub 16
▨	17	sub 17
▨	18	sub 18 - 31
▨	19	sub 19 - 39
▨	20	sub 50 - 42
▨	21	sub 46
▨	22	sub 48
▨	23	sub 49
▨	24	sub 23 - 29
▨	25	sub 24 - 35
▨	26	sub 25
▨	27	sub 45
▨	28	sub 27
▨	29	sub 37
▨	30	sub 26
▨	COND.	

0 - Piano Terra

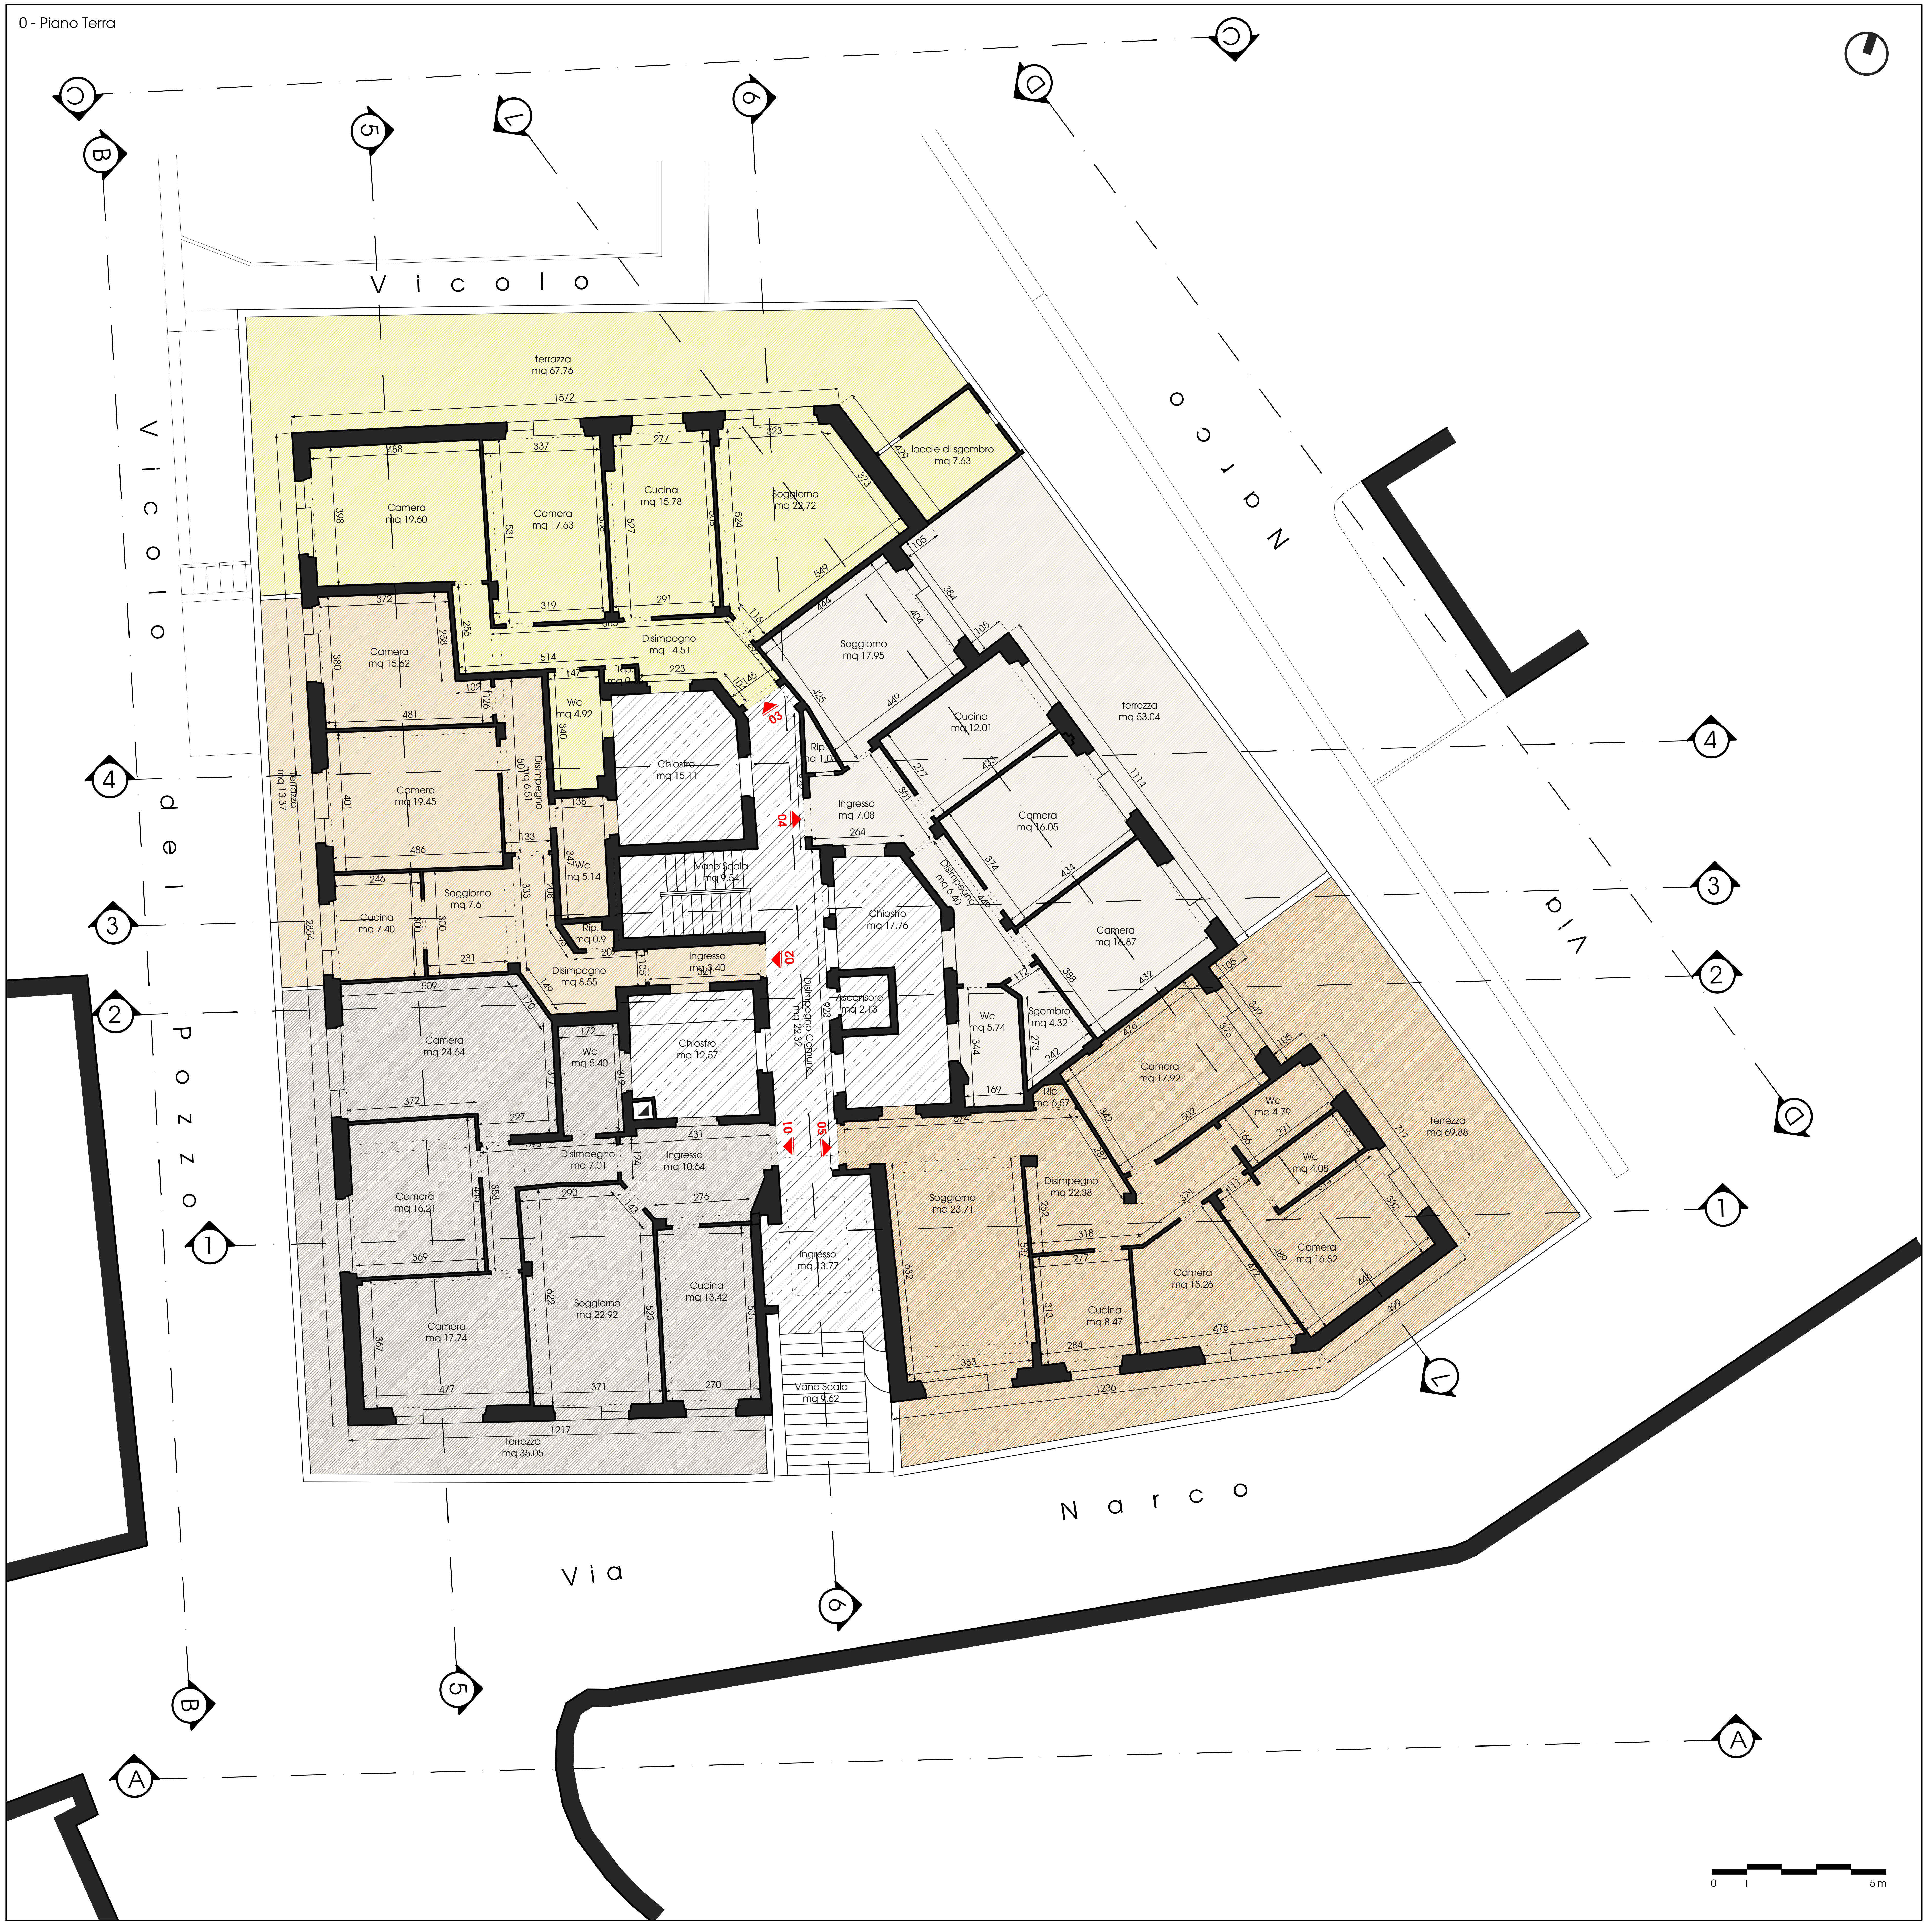
Vicolo
Vicolo del Pozzo
Via Narco
terrazza mq 67.76
1572
Camera mq 19.60
Camera mq 17.63
Cucina mq 15.78
Soggiorno mq 22.72
locale di sgombro mq 7.63
Disimpegno mq 14.51
Camera mq 15.62
Wc mq 4.92
Rip. mq 0.35
Chiostro mq 15.11
terrazzo mq 13.37
Disimpegno mq 6.51
Camera mq 19.45
Wc mq 5.14
Vano Scala mq 9.54
Cucina mq 7.40
Soggiorno mq 7.61
Rip. mq 0.9
Disimpegno mq 8.55
Ingresso mq 3.40
2854
Soggiorno mq 17.95
Rip. mq 1.05
Cucina mq 12.01
Ingresso mq 7.08
terrezza mq 53.04
1114
Camera mq 16.05
Disimpegno mq 6.40
Chiostro mq 17.76
Camera mq 16.87
Ascensore mq 2.13
Disimpegno Comune mq 22.32
Wc mq 5.74
Sgombro mq 4.32
Rip. mq 6.57
Camera mq 17.92
Wc mq 4.79
Wc mq 4.08
terrezza mq 69.88
Camera mq 24.64
Wc mq 5.40
Chiostro mq 12.57
Disimpegno mq 7.01
Ingresso mq 10.64
Camera mq 16.21
Soggiorno mq 22.92
Cucina mq 13.42
Camera mq 17.74
Ingresso mq 13.77
Vano Scala mq 9.62
terrezza mq 35.05
1217
Soggiorno mq 23.71
Disimpegno mq 22.38
Cucina mq 8.47
Camera mq 13.26
Camera mq 16.82
1236
01
02
03
04
05
A
B
C
D
L
1
2
3
4
5
6
0 1 5 m

Comune di Camerino

PIANO ATTUATIVO DI RECUPERO PER RIPRISTINO CON MIGLIORAMENTO SISMICO DI UN EDIFICIO GRAVEMENTE DANNEGGIATO DAGLI EVENTI SISMICI

VERIFICATISI A FAR DATA DAL 24 AGOSTO 2016
Ord.19 del 07.04.2017 e Ord. 61 del 02.08.2018

Via Narco 16, angolo Vicolo del Pozzo - Camerino

Committente
"CONDOMINIO VIA NARCO 16"

Procuratore - Rappresentante Legale
MAURIZIO SENSINI - GEOMETRA

Progettista strutturale e D.L.
RICCARDO VETTURINI - INGEGNERE

Progettista architettonico
LUCIANO BEDDINI - ARCHITETTO

Titolo
RILIEVO DELLO STATO ATTUALE

Elaborato
PIANTA PIANO SEMINTERRATO

Elaborato
SF.03b

Commessa 18030
Fase DEF.
File C1002-18030
Rif. 23
Data FEB.2020
Scala 1.100

Revisione
Rev.

REG. n.10472-E
ISO 9001:2015
ISO 14001:2015
SISTEMA DI GESTIONE CERTIFICATO

ARAUT engineering
40 1979 2019
INGENIUM società di ingegneria

SEDI OPERATIVE :
06034 Foligno, Largo Marchisielli 3/b TEL +39 0742 358288 FAX +39 0742 359259 E-MAIL posta@araut.it www.araut.it
06034 Foligno, Corso Cavour TEL +39 0742 350701 FAX +39 0742 340587 E-MAIL ingeniumsrl@gmail.com www.ingeniumsrl.it

LEGENDA UNITA' :

▨	01	sub 1 - 34
▨	02	sub 2 - 33
▨	03	sub 3
▨	04	sub 4 - 40
▨	05	sub 5 - 32
▨	06	sub 6 - 28
▨	07	sub 7
▨	08	sub 8 - 38
▨	09	sub 9
▨	10	sub 10 - 43
▨	11	sub 11 - 36
▨	12	sub 12 - 41
▨	13	sub 13 - 30
▨	14	sub 14
▨	15	sub 15 - 44
▨	16	sub 16
▨	17	sub 17
▨	18	sub 18 - 31
▨	19	sub 19 - 39
▨	20	sub 50 - 42
▨	21	sub 46
▨	22	sub 48
▨	23	sub 49
▨	24	sub 23 - 29
▨	25	sub 24 - 35
▨	26	sub 25
▨	27	sub 45
▨	28	sub 27
▨	29	sub 37
▨	30	sub 26
▨	COND.	

-1 - Piano Seminterrato

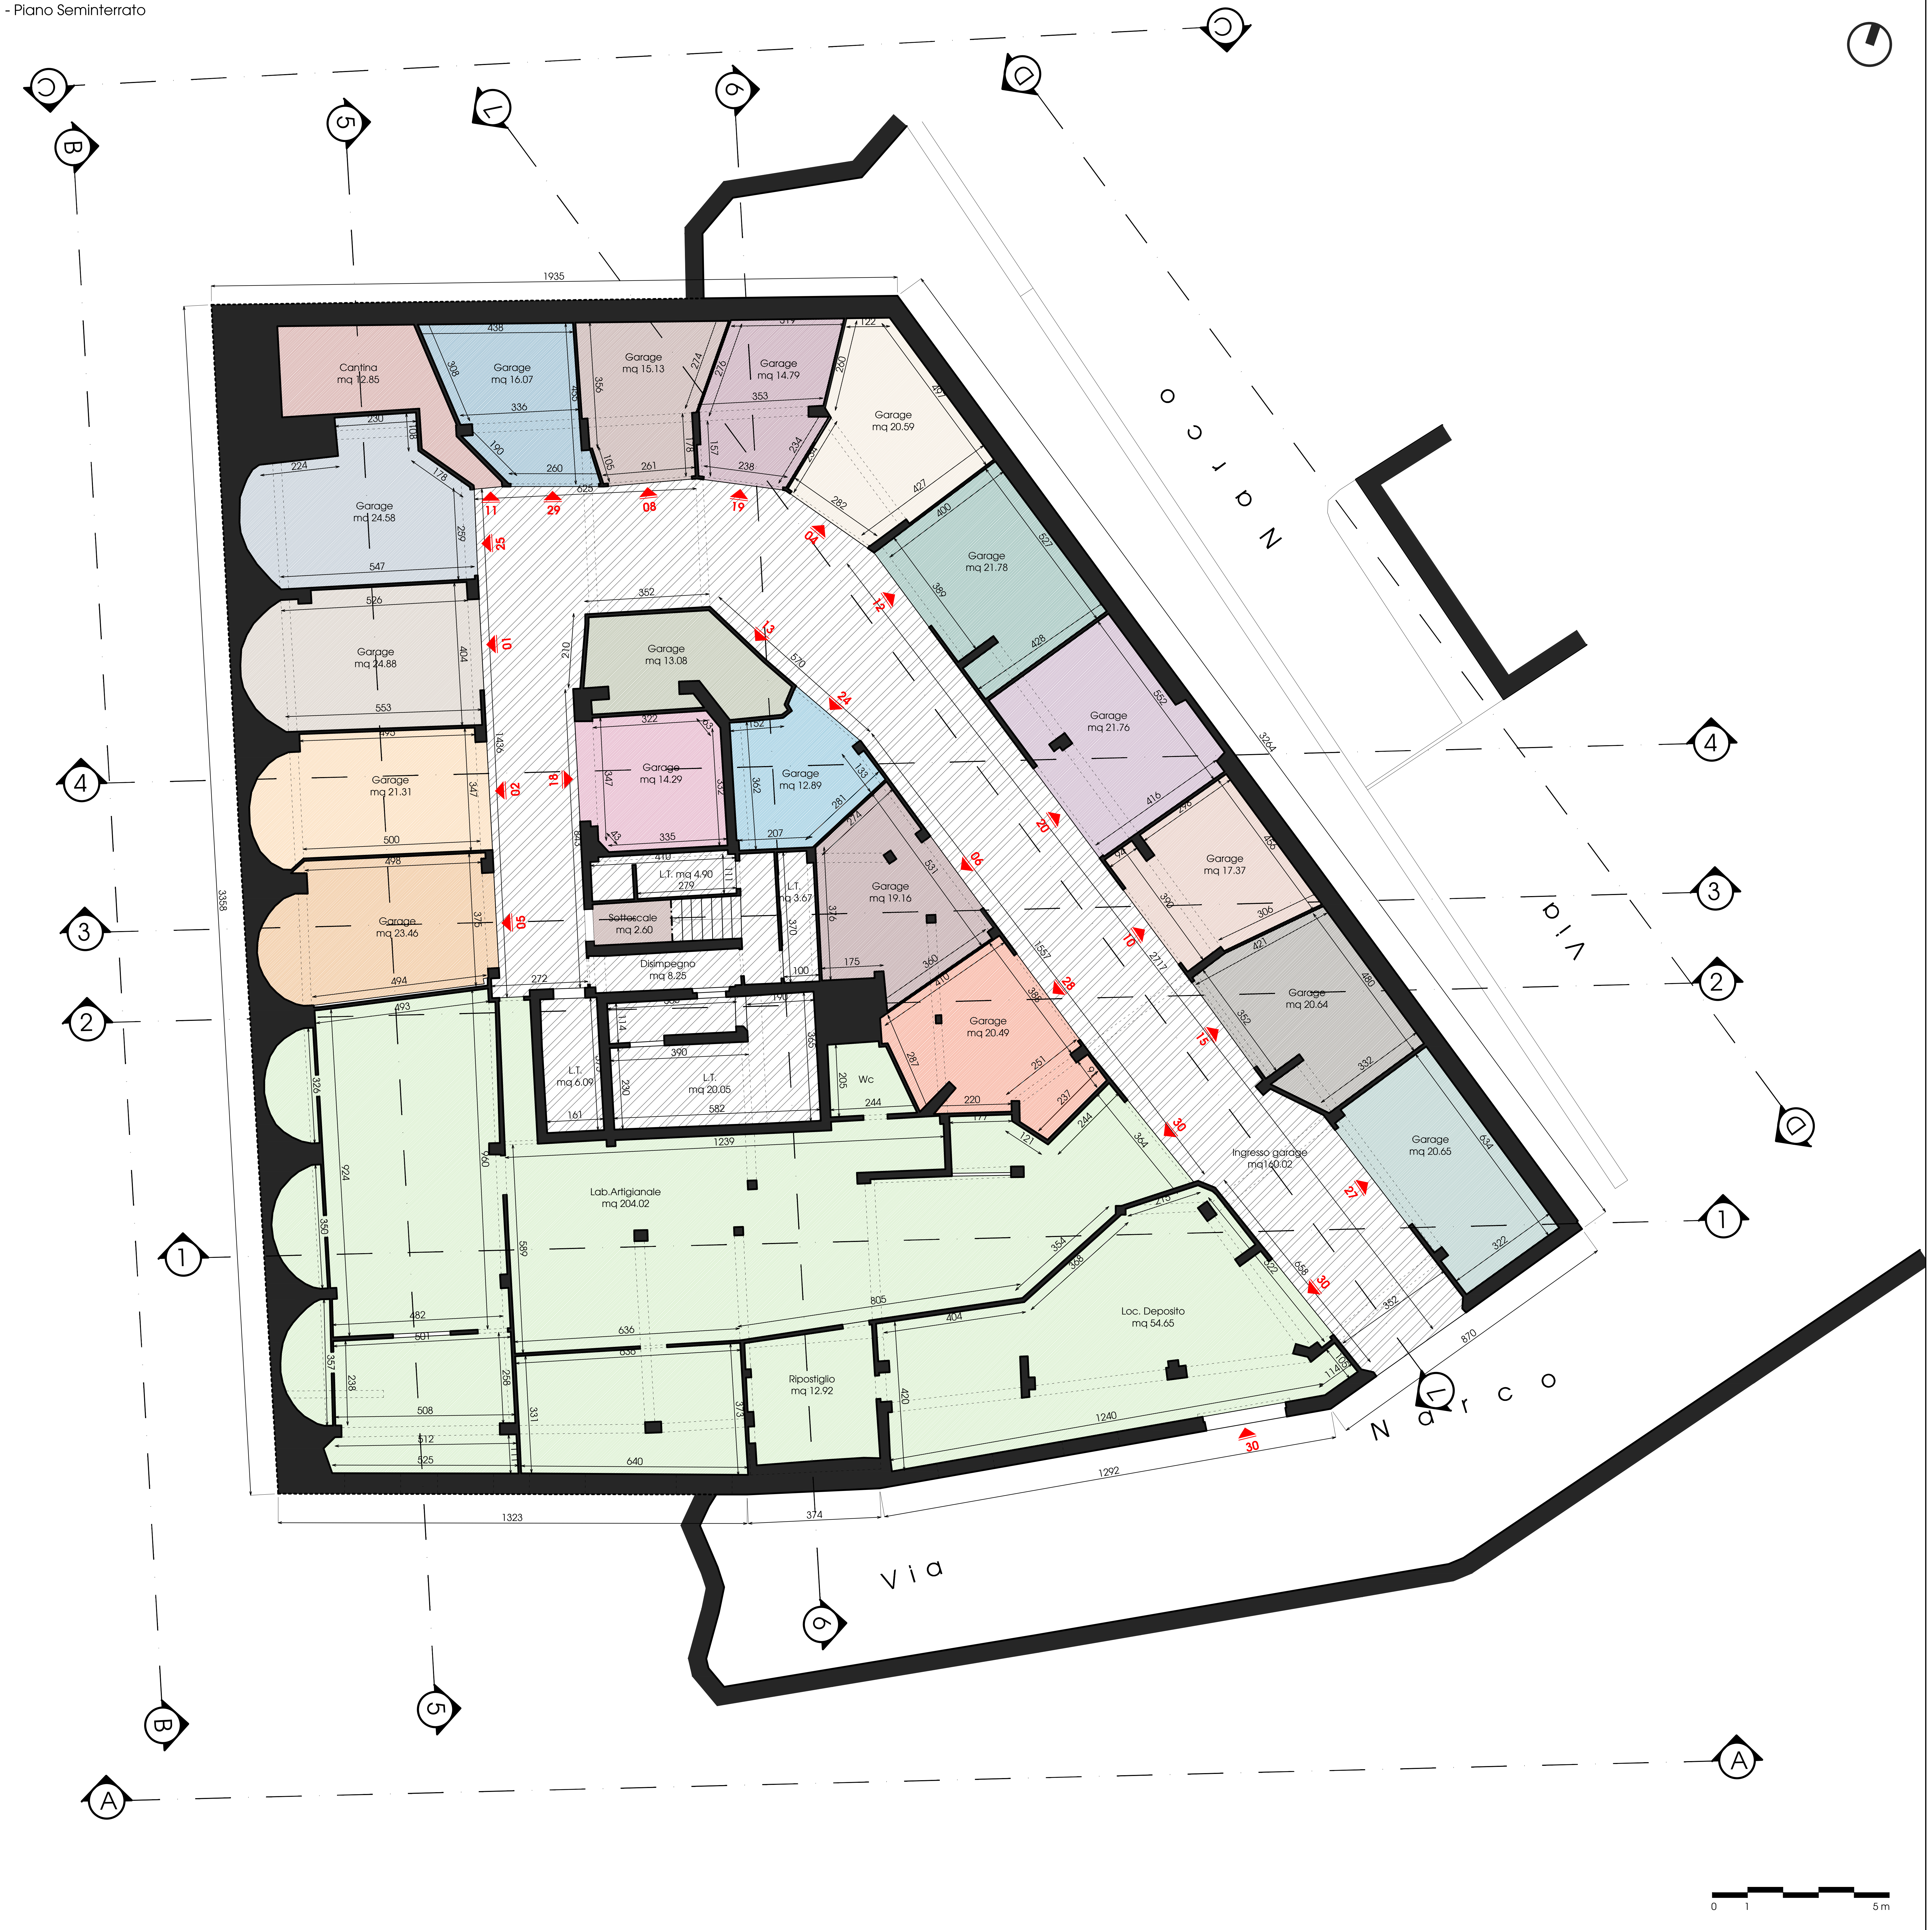
Cantina mq 12.85
Garage mq 16.07
Garage mq 15.13
Garage mq 14.79
Garage mq 20.59
Garage mq 24.58
Garage mq 24.88
Garage mq 21.31
Garage mq 23.46
Garage mq 13.08
Garage mq 14.29
Garage mq 12.89
Garage mq 21.78
Garage mq 21.76
Garage mq 19.16
Garage mq 17.37
Garage mq 20.64
Garage mq 20.49
Garage mq 20.65
L.T. mq 4.90
L.T. mq 3.67
Sottoscale mq 2.60
Disimpegno mq 8.25
L.T. mq 6.09
L.T. mq 20.05
Wc
Lab.Artigianale mq 204.02
Ingresso garage mq160.02
Loc. Deposito mq 54.65
Ripostiglio mq 12.92
Via Narco
Via Narco
1935
3358
3264
1323
374
1292
870
A
B
C
D
L
1
2
3
4
5
6
0 1 5 m

Comune di Camerino

PIANO ATTUATIVO DI RECUPERO PER RIPRISTINO CON MIGLIORAMENTO SISMICO DI UN EDIFICIO GRAVEMENTE DANNEGGIATO DAGLI EVENTI SISMICI

VERIFICATISI A FAR DATA DAL 24 AGOSTO 2016
Ord.19 del 07.04.2017 e Ord. 61 del 02.08.2018

Via Narco 16, angolo Vicolo del Pozzo - Camerino

Committente
"CONDOMINIO VIA NARCO 16"

Procuratore - Rappresentante Legale
MAURIZIO SENSINI - GEOMETRA

Progettista strutturale e D.L.
RICCARDO VETTURINI - INGEGNERE

Progettista architettonico
LUCIANO BEDDINI - ARCHITETTO

Titolo
RILIEVO DELLO STATO ATTUALE

Elaborato
PIANTA PIANO PRIMO

Elaborato
SF.03c

Commessa 18030 | Fase DEF. | File C1002-18030 | Rif. 23 | Data FEB.2020
Scala 1.100

Revisione
Rev.

REG. n.10472-E
ISO 9001:2015
ISO 14001:2015
SISTEMA DI GESTIONE CERTIFICATO

ARAUT engineering
40 1979 2019
INGENIUM società di ingegneria

SEDI OPERATIVE :
06034 Foligno, Largo Marchisielli 3/b TEL +39 0742 358288 FAX +39 0742 359259 E-MAIL posta@araut.it www.araut.it
06034 Foligno, Corso Cavour TEL +39 0742 350701 FAX +39 0742 340587 E-MAIL ingeniumsrl@gmail.com www.ingeniumsrl.it

LEGENDA UNITA' :

▨	01	sub 1 - 34
▨	02	sub 2 - 33
▨	03	sub 3
▨	04	sub 4 - 40
▨	05	sub 5 - 32
▨	06	sub 6 - 28
▨	07	sub 7
▨	08	sub 8 - 38
▨	09	sub 9
▨	10	sub 10 - 43
▨	11	sub 11 - 36
▨	12	sub 12 - 41
▨	13	sub 13 - 30
▨	14	sub 14
▨	15	sub 15 - 44
▨	16	sub 16
▨	17	sub 17
▨	18	sub 18 - 31
▨	19	sub 19 - 39
▨	20	sub 50 - 42
▨	21	sub 46
▨	22	sub 48
▨	23	sub 49
▨	24	sub 23 - 29
▨	25	sub 24 - 35
▨	26	sub 25
▨	27	sub 45
▨	28	sub 27
▨	29	sub 37
▨	30	sub 26
▨	COND.	

1 - Piano Primo

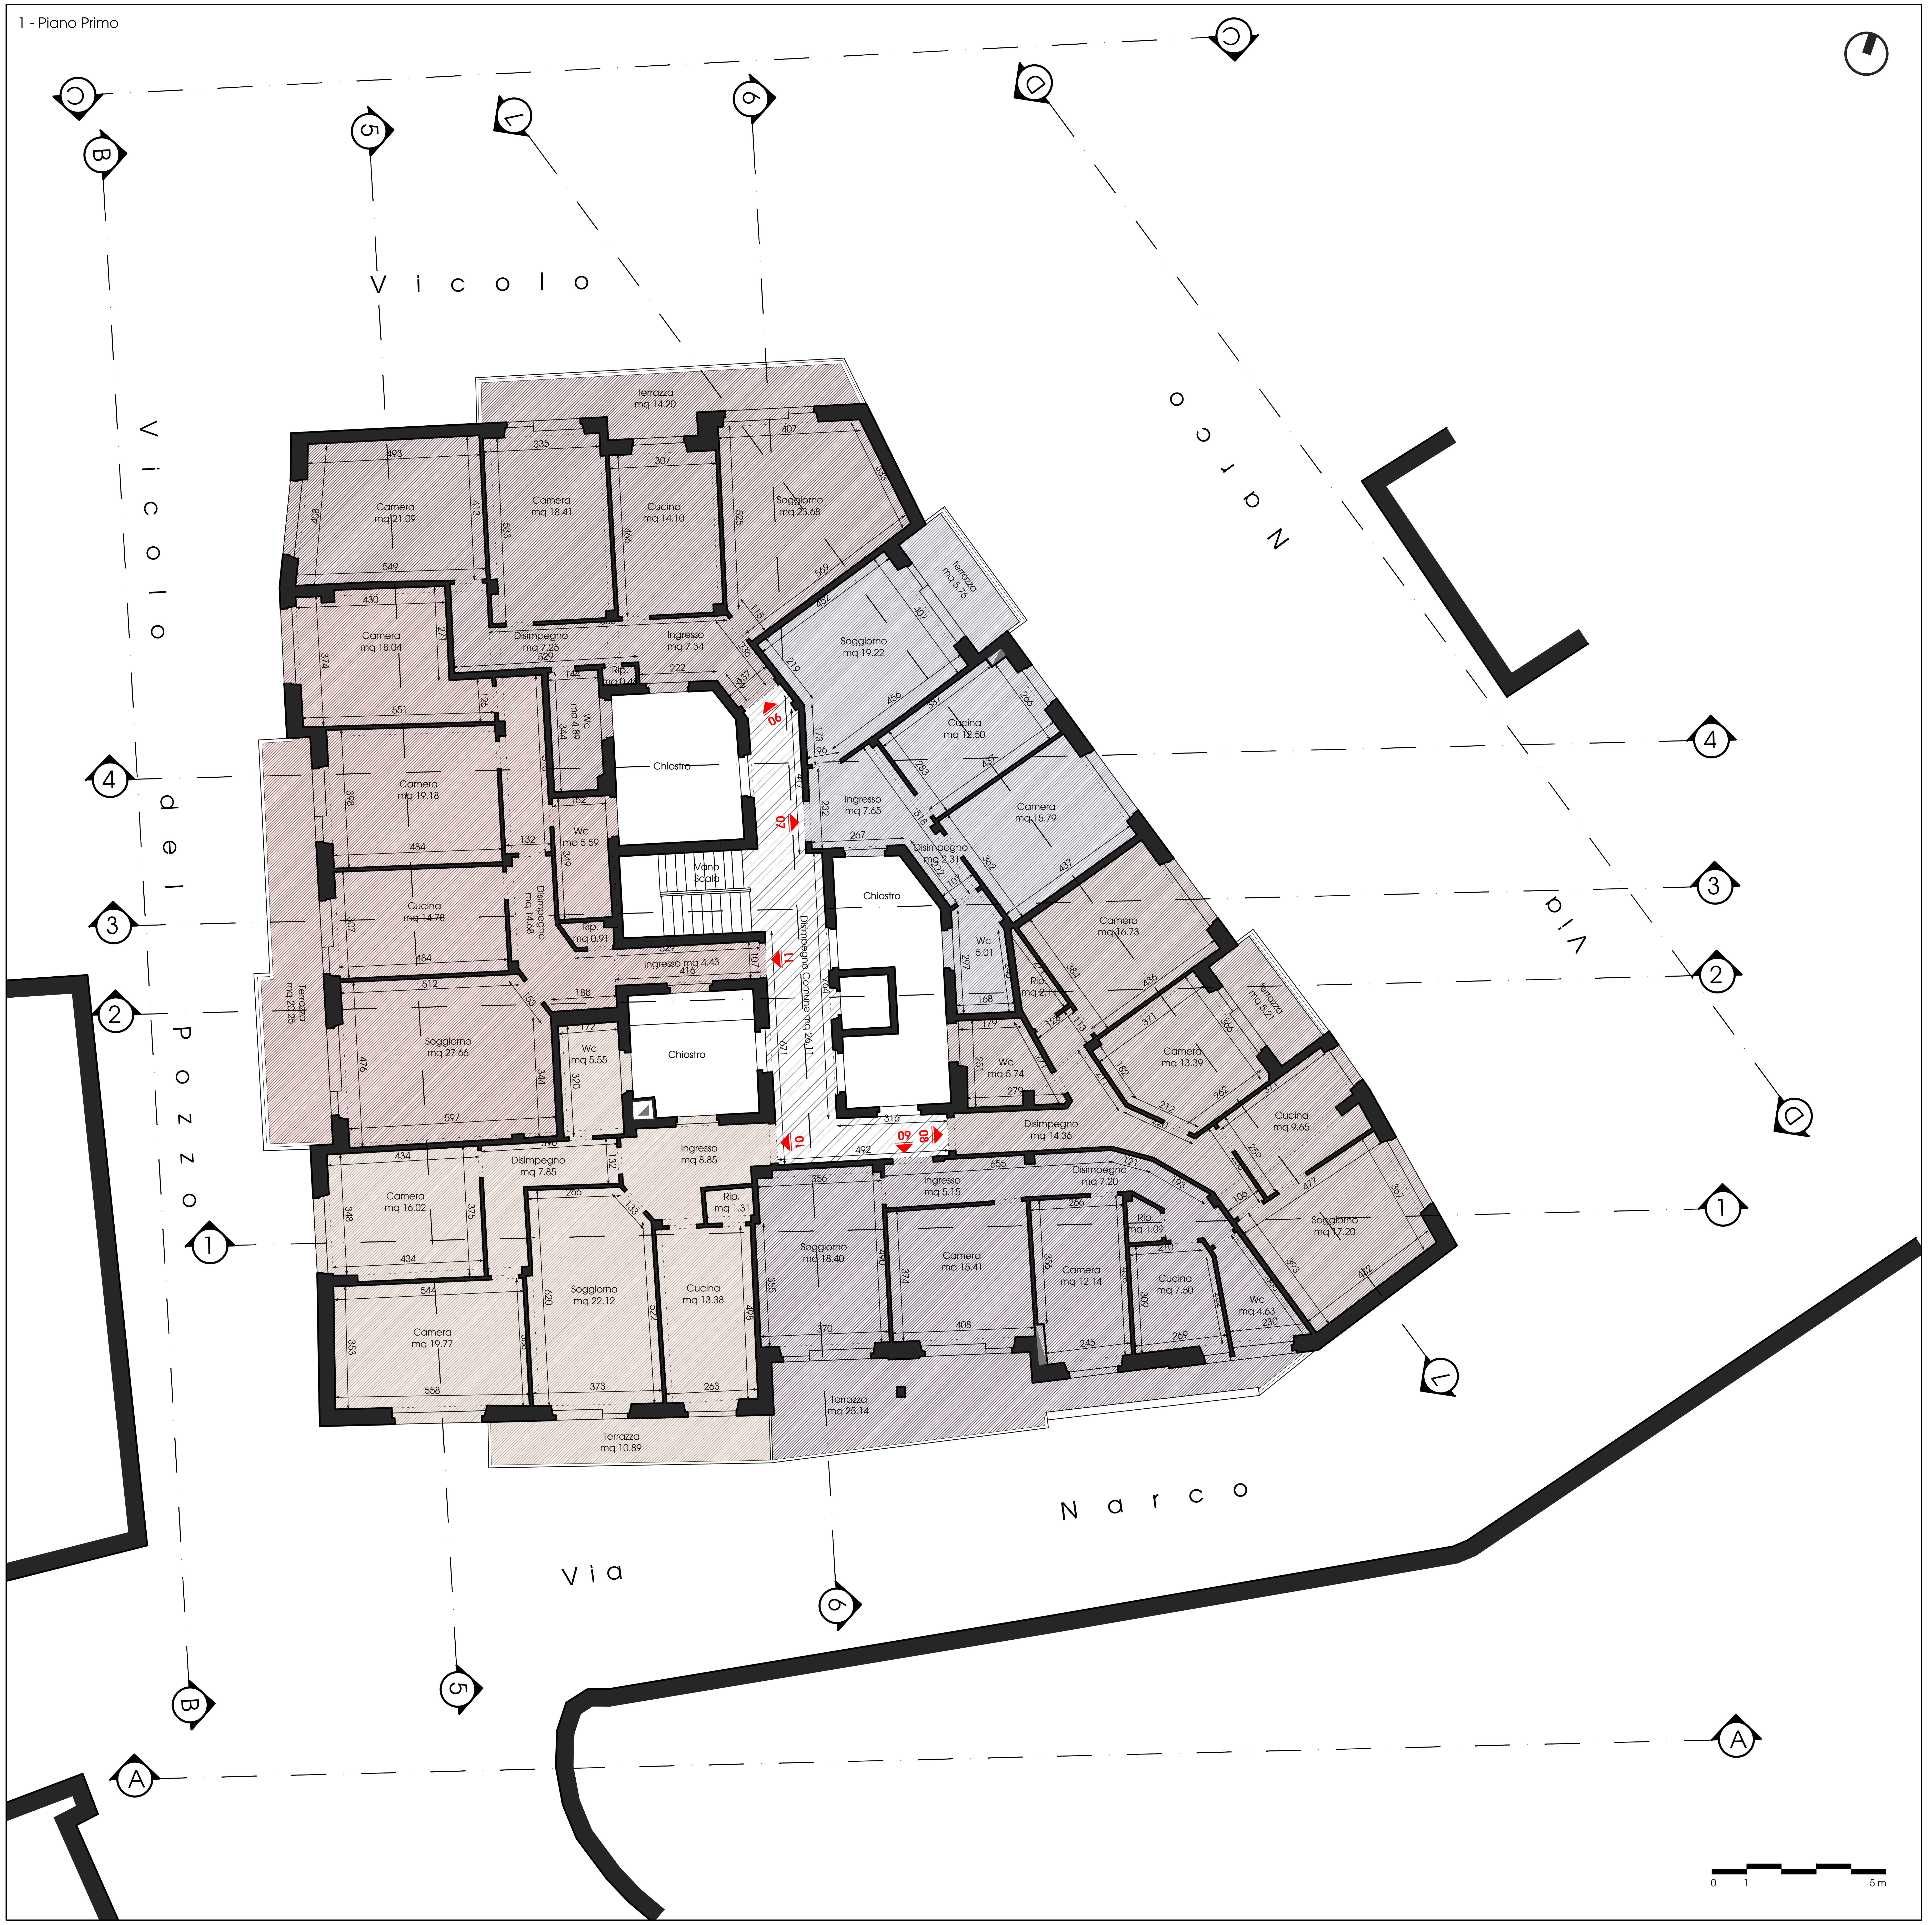
Vicolo
Vicolo del Pozzo
Via Narco
terrazza mq 14.20
Camera mq 21.09
Camera mq 18.41
Cucina mq 14.10
Soggiorno mq 23.68
terrazza mq 5.76
Camera mq 18.04
Disimpegno mq 7.25
Ingresso mq 7.34
Rip. mq 0.48
Wc mq 4.89
Soggiorno mq 19.22
Cucina mq 12.50
Chiostro
Ingresso mq 7.65
Camera mq 15.79
Camera mq 19.18
Wc mq 5.59
Disimpegno mq 14.68
Vano Scala
Disimpegno mq 2.31
Chiostro
Camera mq 16.73
Cucina mq 14.78
Rip. mq 0.91
Ingresso mq 4.43
Disimpegno Comune mq 26.11
Wc 5.01
Rip. mq 2.11
Terrazza mq 20.25
Soggiorno mq 27.66
Wc mq 5.55
Chiostro
Wc mq 5.74
terrazza mq 5.21
Camera mq 13.39
Disimpegno mq 14.36
Cucina mq 9.65
Camera mq 16.02
Disimpegno mq 7.85
Ingresso mq 8.85
Rip. mq 1.31
Ingresso mq 5.15
Disimpegno mq 7.20
Soggiorno mq 17.20
Camera mq 19.77
Soggiorno mq 22.12
Cucina mq 13.38
Soggiorno mq 18.40
Camera mq 15.41
Camera mq 12.14
Rip. mq 1.09
Cucina mq 7.50
Wc mq 4.63
Terrazza mq 10.89
Terrazza mq 25.14
06
07
08
09
10
11
A
B
C
D
L
1
2
3
4
5
6
0 1 5 m

Comune di Camerino

PIANO ATTUATIVO DI RECUPERO PER RIPRISTINO CON MIGLIORAMENTO SISMICO DI UN EDIFICIO GRAVEMENTE DANNEGGIATO DAGLI EVENTI SISMICI

VERIFICATISI A FAR DATA DAL 24 AGOSTO 2016
Ord.19 del 07.04.2017 e Ord. 61 del 02.08.2018

Via Narco 16, angolo Vicolo del Pozzo - Camerino

Committente
"CONDOMINIO VIA NARCO 16"

Procuratore - Rappresentante Legale
MAURIZIO SENSINI - GEOMETRA

Progettista strutturale e D.L.
RICCARDO VETTURINI - INGEGNERE

Progettista architettonico
LUCIANO BEDDINI - ARCHITETTO

Titolo
RILIEVO DELLO STATO ATTUALE

Elaborato
PIANTA PIANO SECONDO

Elaborato
SF.03d

Commessa 18030 | Fase DEF. | File C1002-18030 | Rif. 23 | Data FEB.2020 | Scala 1.100

Revisione
Rev.

REG. n.10472-E
ISO 9001:2015
ISO 14001:2015

SISTEMA DI GESTIONE CERTIFICATO

ARAUT engineering 40 1979 2019

INGENIUM società di ingegneria

SEDI OPERATIVE :
06034 Foligno, Largo Marchisielli 3/b TEL +39 0742 358288 FAX +39 0742 359259 E-MAIL posta@araut.it www.araut.it
06034 Foligno, Corso Cavour TEL +39 0742 350701 FAX +39 0742 340587 E-MAIL ingeniumsrl@gmail.com www.ingeniumsrl.it

LEGENDA UNITA' :

▨	01	sub 1 - 34
▨	02	sub 2 - 33
▨	03	sub 3
▨	04	sub 4 - 40
▨	05	sub 5 - 32
▨	06	sub 6 - 28
▨	07	sub 7
▨	08	sub 8 - 38
▨	09	sub 9
▨	10	sub 10 - 43
▨	11	sub 11 - 36
▨	12	sub 12 - 41
▨	13	sub 13 - 30
▨	14	sub 14
▨	15	sub 15 - 44
▨	16	sub 16
▨	17	sub 17
▨	18	sub 18 - 31
▨	19	sub 19 - 39
▨	20	sub 50 - 42
▨	21	sub 46
▨	22	sub 48
▨	23	sub 49
▨	24	sub 23 - 29
▨	25	sub 24 - 35
▨	26	sub 25
▨	27	sub 45
▨	28	sub 27
▨	29	sub 37
▨	30	sub 26
▨	COND.	

2 - Piano Secondo

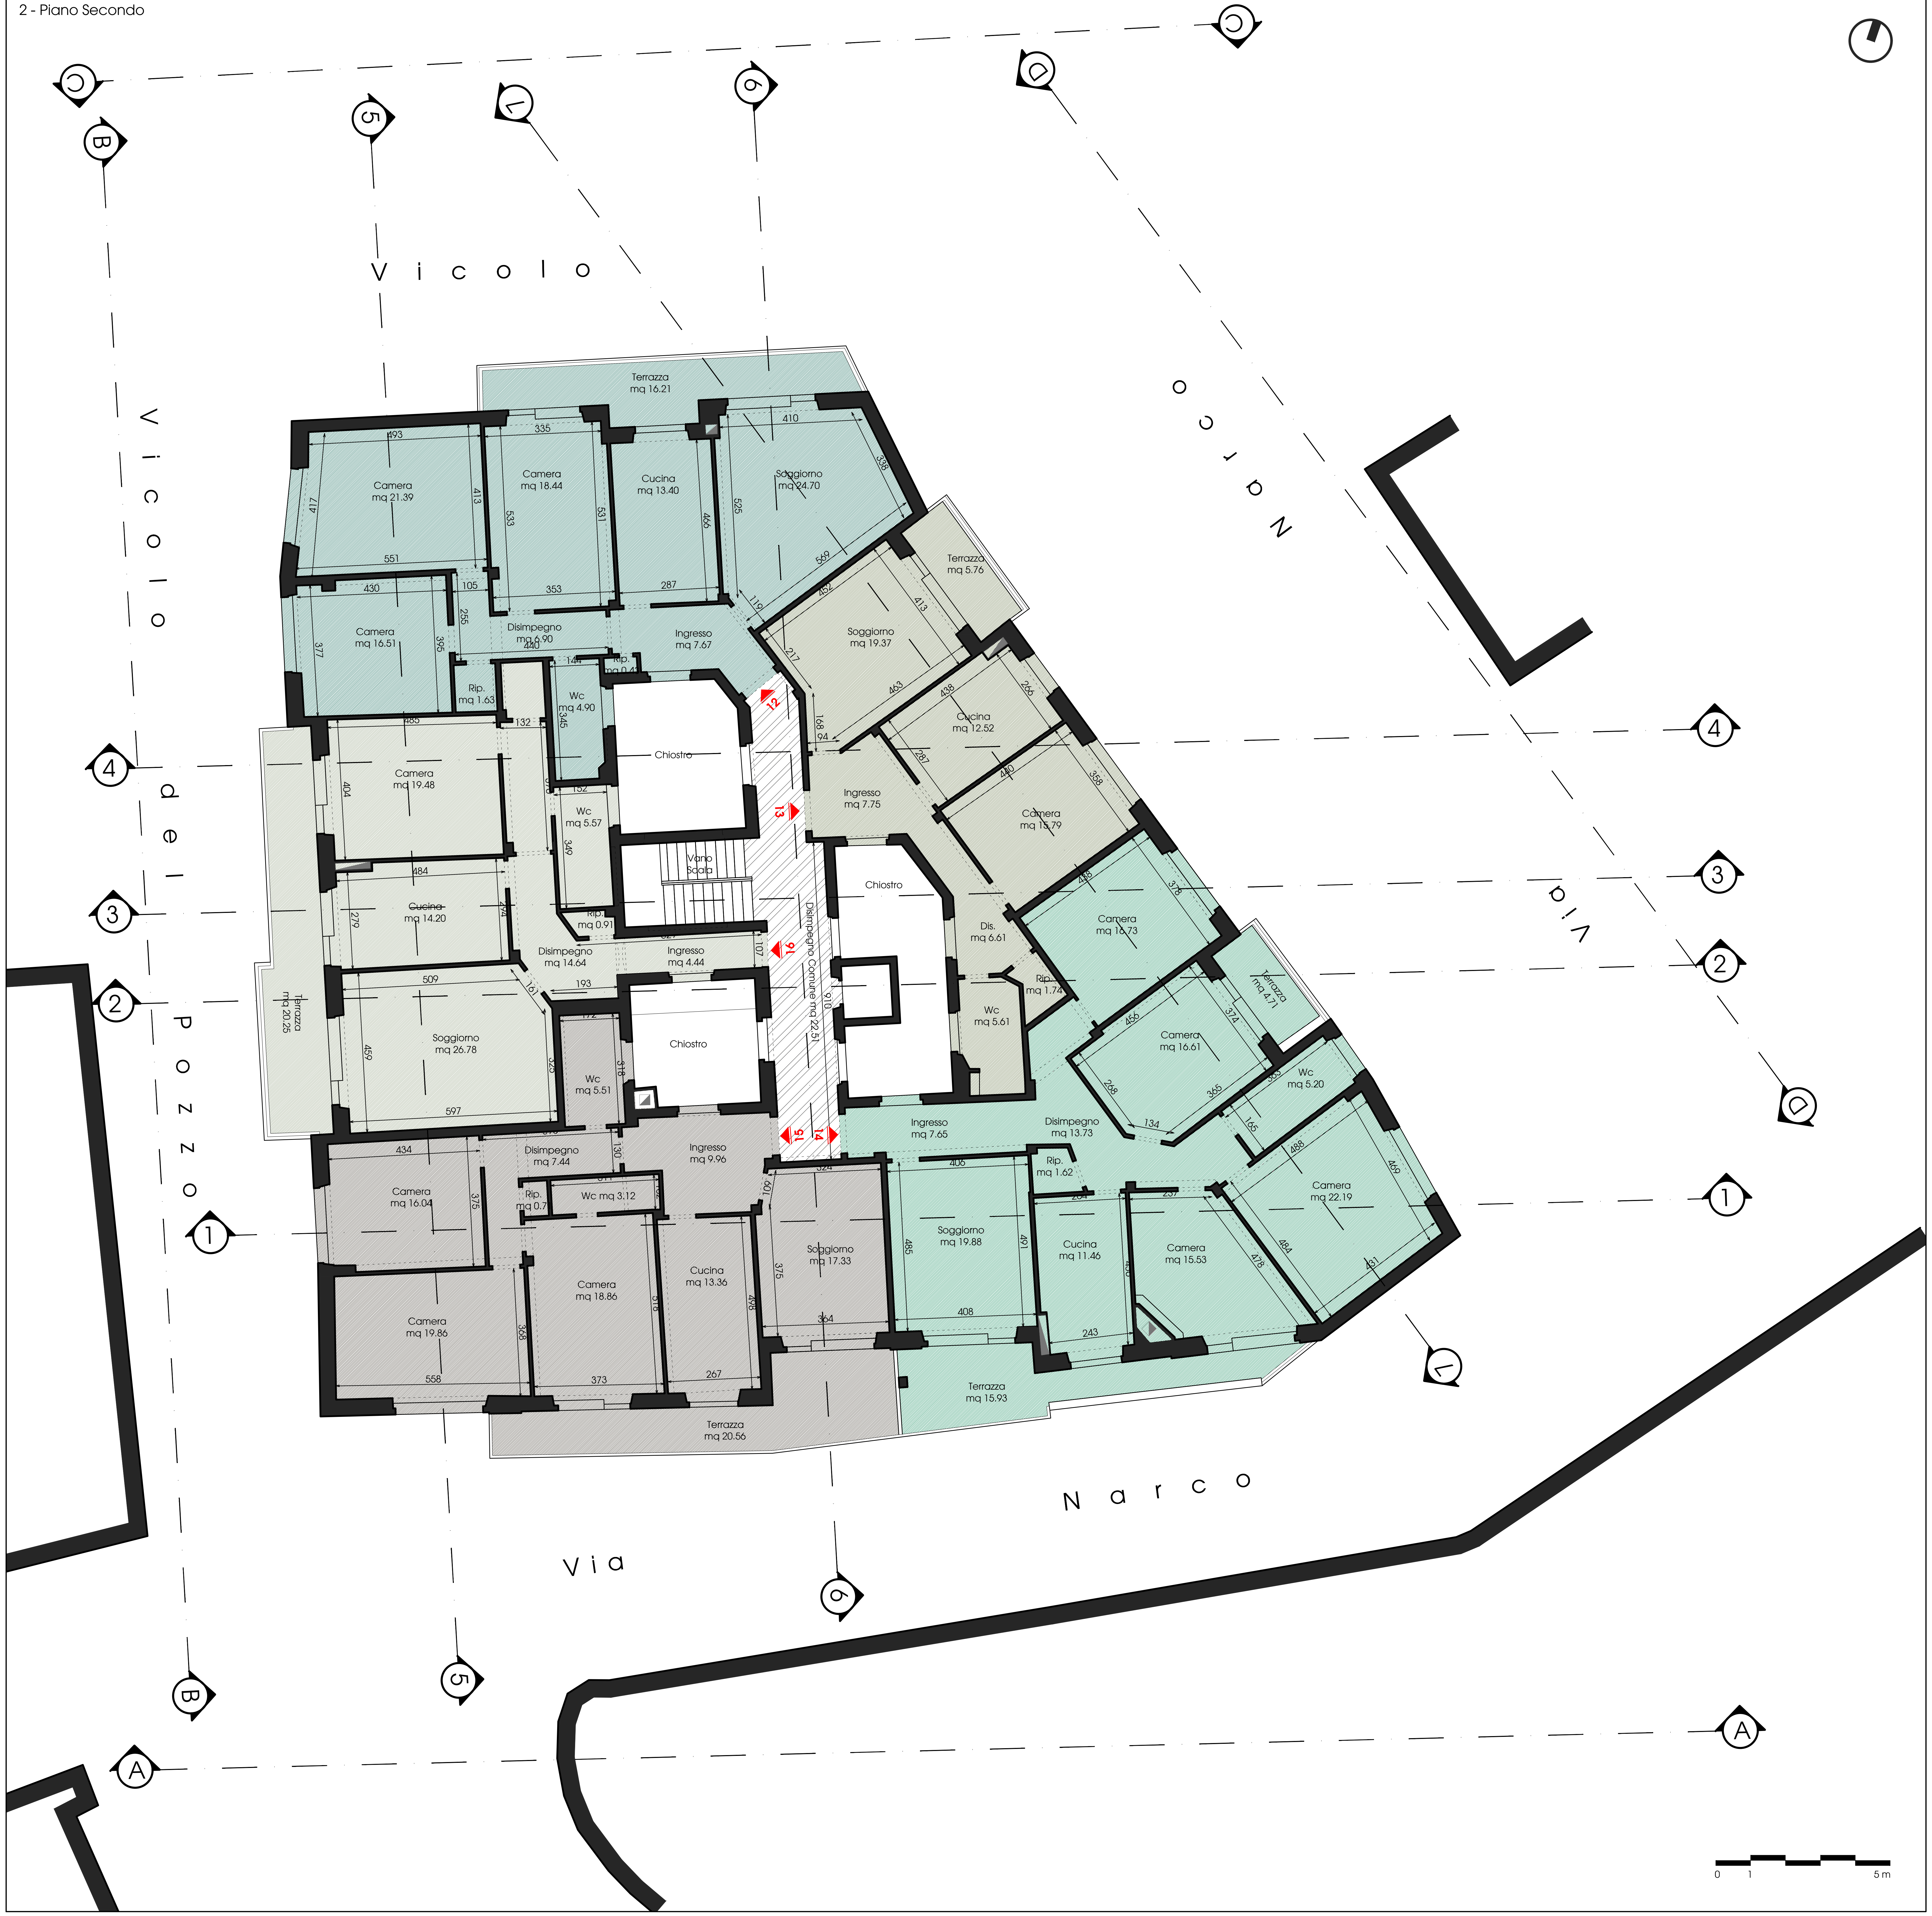
Vicolo
Vicolo del Pozzo
Via Narco
Terrazza mq 16.21
Camera mq 21.39
Camera mq 18.44
Cucina mq 13.40
Soggiorno mq 24.70
Camera mq 16.51
Disimpegno mq 6.90
Ingresso mq 7.67
Rip. mq 1.63
Rip. mq 0.41
Wc mq 4.90
Terrazza mq 5.76
Soggiorno mq 19.37
Cucina mq 12.52
Ingresso mq 7.75
Camera mq 15.79
Chiostro
Vano Scala
Camera mq 19.48
Wc mq 5.57
Cucina mq 14.20
Rip. mq 0.91
Disimpegno mq 14.64
Ingresso mq 4.44
Disimpegno Comune mq 22.51
Dis. mq 6.61
Rip. mq 1.74
Wc mq 5.61
Camera mq 16.73
Terrazza mq 4.71
Camera mq 16.61
Wc mq 5.20
Terrazza mq 20.25
Soggiorno mq 26.78
Wc mq 5.51
Camera mq 16.04
Disimpegno mq 7.44
Rip. mq 0.7
Wc mq 3.12
Ingresso mq 9.96
Camera mq 19.86
Camera mq 18.86
Cucina mq 13.36
Soggiorno mq 17.33
Terrazza mq 20.56
Ingresso mq 7.65
Disimpegno mq 13.73
Rip. mq 1.62
Soggiorno mq 19.88
Cucina mq 11.46
Camera mq 15.53
Camera mq 22.19
Terrazza mq 15.93
12
13
14
15
16
A
B
C
D
L
1
2
3
4
5
6
0 1 5 m

Comune di Camerino

PIANO ATTUATIVO DI RECUPERO PER RIPRISTINO CON MIGLIORAMENTO SISMICO DI UN EDIFICIO GRAVEMENTE DANNEGGIATO DAGLI EVENTI SISMICI

VERIFICATISI A FAR DATA DAL 24 AGOSTO 2016
Ord.19 del 07.04.2017 e Ord. 61 del 02.08.2018

Via Narco 16, angolo Vicolo del Pozzo - Camerino

Committente
"CONDOMINIO VIA NARCO 16"

Procuratore - Rappresentante Legale
MAURIZIO SENSINI - GEOMETRA

Progettista strutturale e D.L.
RICCARDO VETTURINI - INGEGNERE

Progettista architettonico
LUCIANO BEDDINI - ARCHITETTO

Titolo
RILIEVO DELLO STATO ATTUALE

Elaborato
PIANTA PIANO TERZO

Elaborato
SF.03e

Commessa 18030	Fase DEF.	File C1002-18030	Rif. 23	Data FEB.2020	Scala 1.100

Revisione
Rev.

REG. n.10472-E
ISO 9001:2015
ISO 14001:2015
SISTEMA DI GESTIONE CERTIFICATO

ARAUT engineering 40 1979 2019
INGENIUM società di ingegneria

SEDI OPERATIVE :
06034 Foligno, Largo Marchisielli 3/b TEL +39 0742 358288 FAX +39 0742 359259 E-MAIL posta@araut.it www.araut.it
06034 Foligno, Corso Cavour TEL +39 0742 350701 FAX +39 0742 340587 E-MAIL ingeniumsrl@gmail.com www.ingeniumsrl.it

LEGENDA UNITA' :

▨	01	sub 1 - 34
▨	02	sub 2 - 33
▨	03	sub 3
▨	04	sub 4 - 40
▨	05	sub 5 - 32
▨	06	sub 6 - 28
▨	07	sub 7
▨	08	sub 8 - 38
▨	09	sub 9
▨	10	sub 10 - 43
▨	11	sub 11 - 36
▨	12	sub 12 - 41
▨	13	sub 13 - 30
▨	14	sub 14
▨	15	sub 15 - 44
▨	16	sub 16
▨	17	sub 17
▨	18	sub 18 - 31
▨	19	sub 19 - 39
▨	20	sub 50 - 42
▨	21	sub 46
▨	22	sub 48
▨	23	sub 49
▨	24	sub 23 - 29
▨	25	sub 24 - 35
▨	26	sub 25
▨	27	sub 45
▨	28	sub 27
▨	29	sub 37
▨	30	sub 26
▨	COND.	

3 - Piano Terzo

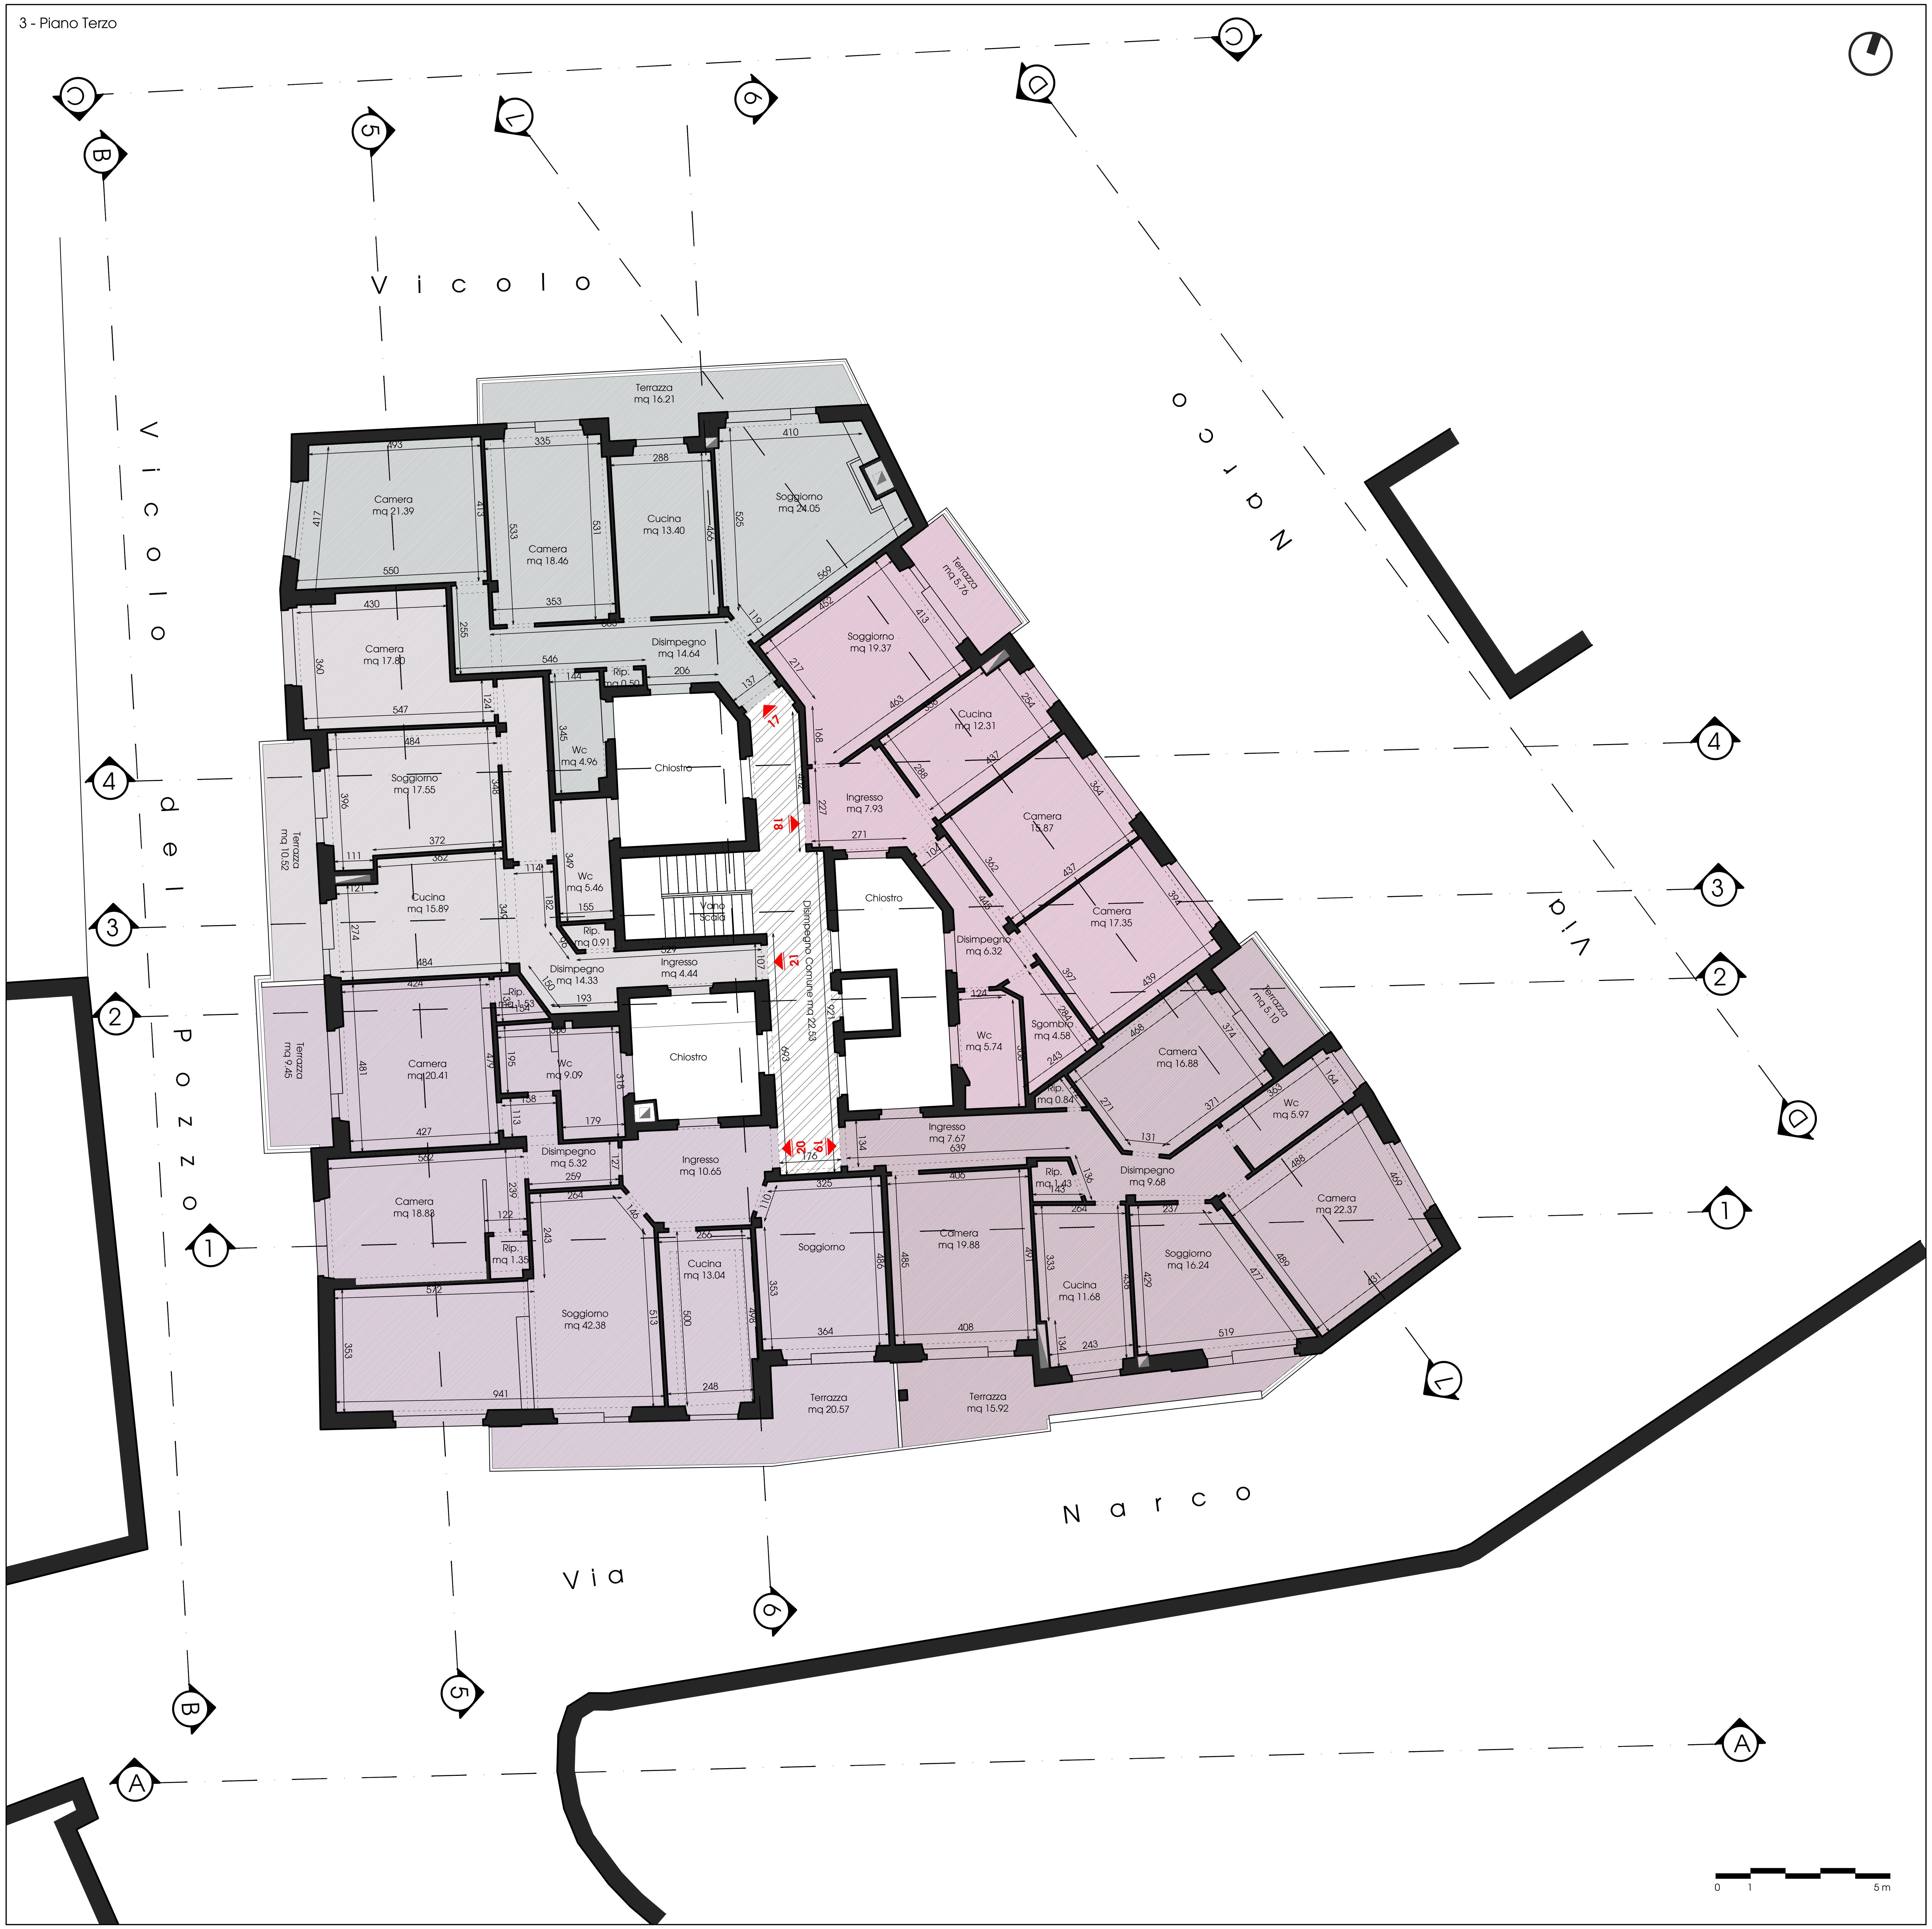
Vicolo
Vicolo del Pozzo
Via Narco
Terrazza mq 16.21
Camera mq 21.39
Camera mq 18.46
Cucina mq 13.40
Soggiorno mq 24.05
Camera mq 17.80
Disimpegno mq 14.64
Rip. mq 0.50
Wc mq 4.96
Chiostro
Soggiorno mq 17.55
Terrazza mq 10.52
Cucina mq 15.89
Wc mq 5.46
Rip. mq 0.91
Vano Scala
Disimpegno mq 14.33
Ingresso mq 4.44
Disimpegno Comune mq 22.53
Terrazza mq 5.76
Soggiorno mq 19.37
Cucina mq 12.31
Ingresso mq 7.93
Camera 15.87
Camera mq 17.35
Disimpegno mq 6.32
Wc mq 5.74
Sgombro mq 4.58
Rip. mq 0.84
Terrazza mq 5.10
Camera mq 16.88
Wc mq 5.97
Camera mq 22.37
Ingresso mq 7.67
Disimpegno mq 9.68
Rip. mq 1.43
Camera mq 19.88
Cucina mq 11.68
Soggiorno mq 16.24
Terrazza mq 15.92
Terrazza mq 20.57
Soggiorno
Ingresso mq 10.65
Cucina mq 13.04
Soggiorno mq 42.38
Camera mq 18.83
Rip. mq 1.35
Disimpegno mq 5.32
Wc mq 9.09
Camera mq 20.41
Rip. mq 1.53
Terrazza mq 9.45
17
18
21
20
19
A
B
C
D
L
1
2
3
4
5
6
0
1
5 m

Comune di Camerino

PIANO ATTUATIVO DI RECUPERO PER RIPRISTINO CON MIGLIORAMENTO SISMICO DI UN EDIFICIO GRAVEMENTE DANNEGGIATO DAGLI EVENTI SISMICI

VERIFICATISI A FAR DATA DAL 24 AGOSTO 2016
Ord.19 del 07.04.2017 e Ord. 61 del 02.08.2018

Via Narco 16, angolo Vicolo del Pozzo - Camerino

Committente
"CONDOMINIO VIA NARCO 16"

Procuratore - Rappresentante Legale
MAURIZIO SENSINI - GEOMETRA

Progettista strutturale e D.L.
RICCARDO VETTURINI - INGEGNERE

Progettista architettonico
LUCIANO BEDDINI - ARCHITETTO

Titolo
RILIEVO DELLO STATO ATTUALE

Elaborato
PIANTA PIANO QUARTO

Elaborato
SF.03f

Commessa 18030	Fase DEF.	File C1002-18030	Rif. 23	Data FEB.2020	Scala 1.100

Revisione
Rev.

REG. n.10472-E
ISO 9001:2015
ISO 14001:2015
SISTEMA DI GESTIONE CERTIFICATO

ARAUT engineering 40 1979 2019
INGENIUM società di ingegneria

SEDI OPERATIVE :
06034 Foligno, Largo Marchisielli 3/b TEL +39 0742 358288 FAX +39 0742 359259 E-MAIL posta@araut.it www.araut.it
06034 Foligno, Corso Cavour TEL +39 0742 350701 FAX +39 0742 340587 E-MAIL ingeniumsrl@gmail.com www.ingeniumsrl.it

LEGENDA UNITA' :

▨	01	sub 1 - 34
▨	02	sub 2 - 33
▨	03	sub 3
▨	04	sub 4 - 40
▨	05	sub 5 - 32
▨	06	sub 6 - 28
▨	07	sub 7
▨	08	sub 8 - 38
▨	09	sub 9
▨	10	sub 10 - 43
▨	11	sub 11 - 36
▨	12	sub 12 - 41
▨	13	sub 13 - 30
▨	14	sub 14
▨	15	sub 15 - 44
▨	16	sub 16
▨	17	sub 17
▨	18	sub 18 - 31
▨	19	sub 19 - 39
▨	20	sub 50 - 42
▨	21	sub 46
▨	22	sub 48
▨	23	sub 49
▨	24	sub 23 - 29
▨	25	sub 24 - 35
▨	26	sub 25
▨	27	sub 45
▨	28	sub 27
▨	29	sub 37
▨	30	sub 26
▨	COND.	

4 - Piano Quarto

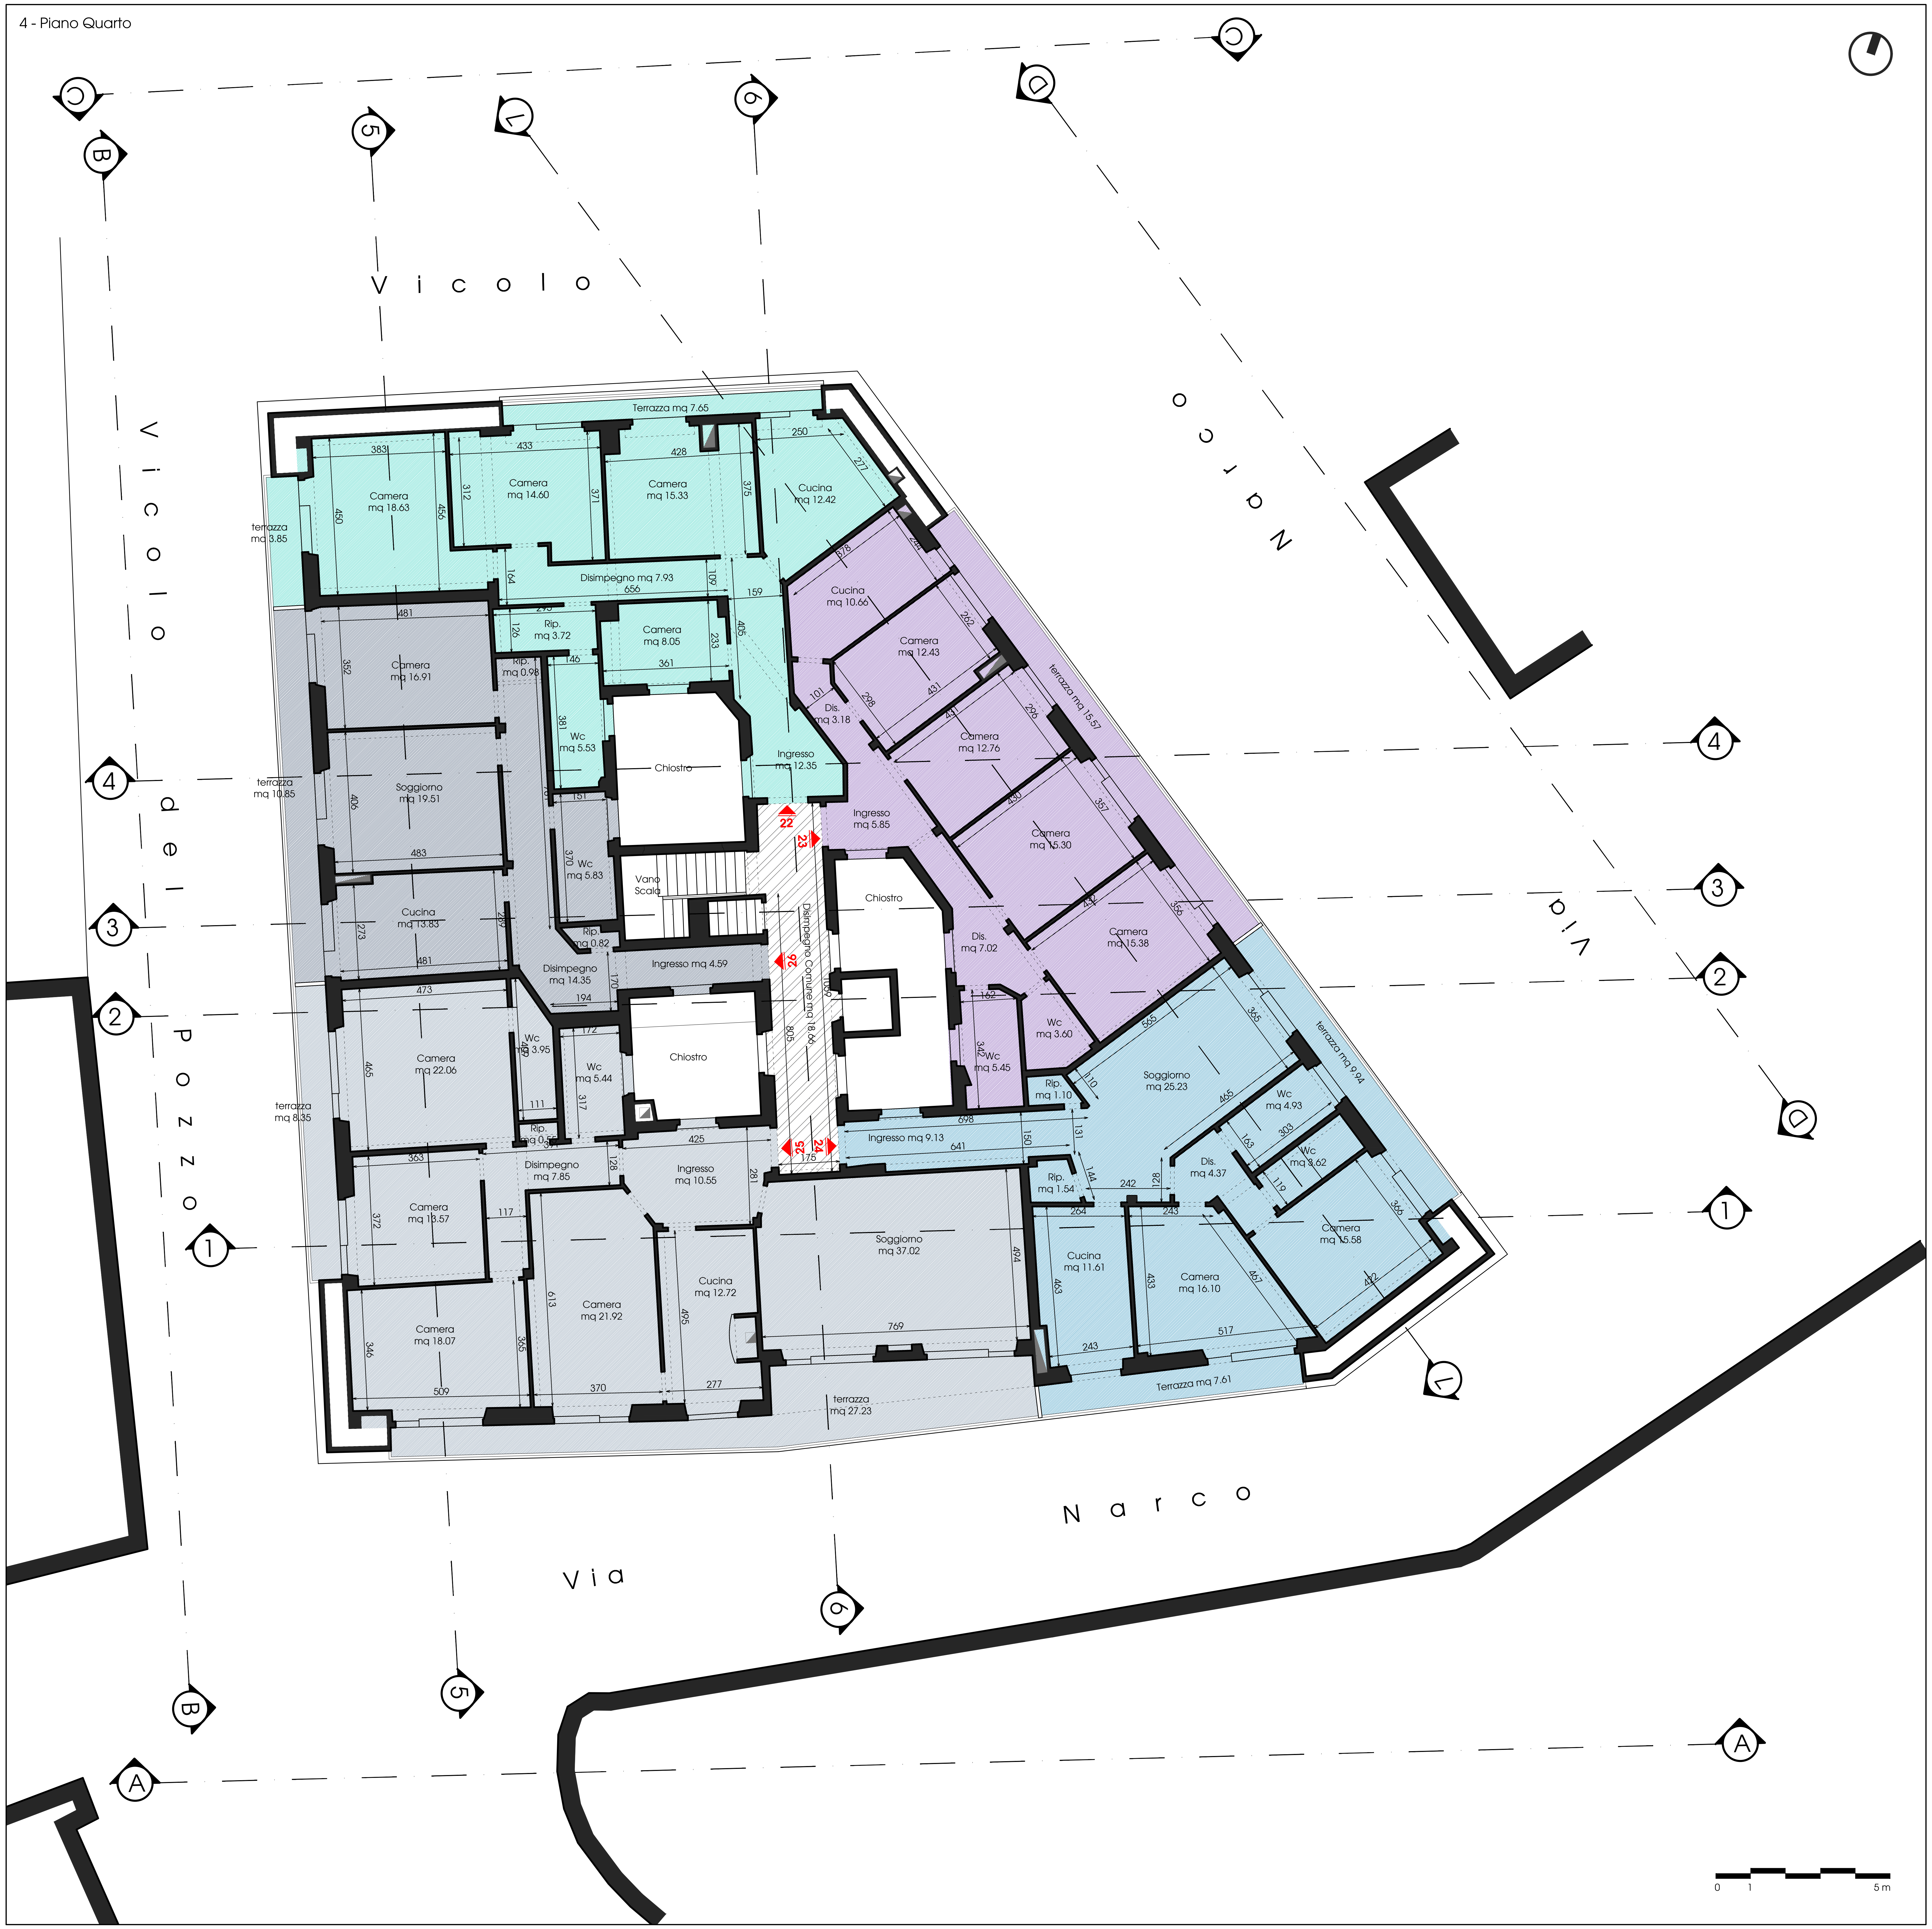
Vicolo
Vicolo del Pozzo
Via Narco
Via Narco
A
B
C
D
L
1
2
3
4
5
6
Terrazza mq 7.65
Camera mq 18.63
Camera mq 14.60
Camera mq 15.33
Cucina mq 12.42
terrazza mq 3.85
Disimpegno mq 7.93
Rip. mq 3.72
Camera mq 8.05
Rip. mq 0.98
Wc mq 5.53
Chiostro
Ingresso mq 12.35
Cucina mq 10.66
Camera mq 12.43
Dis. mq 3.18
Camera mq 12.76
terrazza mq 15.57
Ingresso mq 5.85
Camera mq 15.30
Camera mq 15.38
Dis. mq 7.02
Wc mq 3.60
Wc mq 5.45
Camera mq 16.91
terrazza mq 10.85
Soggiorno mq 19.51
Cucina mq 13.83
Wc mq 5.83
Rip. mq 0.82
Vano Scala
Disimpegno mq 14.35
Ingresso mq 4.59
Disimpegno Comune mq 18.66
22
23
24
25
26
Chiostro
Camera mq 22.06
Wc mq 3.95
Wc mq 5.44
terrazza mq 8.35
Rip. mq 0.55
Disimpegno mq 7.85
Ingresso mq 10.55
Ingresso mq 9.13
Rip. mq 1.10
Soggiorno mq 25.23
terrazza mq 9.94
Wc mq 4.93
Dis. mq 4.37
Wc mq 3.62
Rip. mq 1.54
Camera mq 13.57
Camera mq 18.07
Camera mq 21.92
Cucina mq 12.72
Soggiorno mq 37.02
Cucina mq 11.61
Camera mq 16.10
Camera mq 15.58
terrazza mq 27.23
Terrazza mq 7.61
0
1
5 m

Comune di Camerino

PIANO ATTUATIVO DI RECUPERO PER RIPRISTINO CON MIGLIORAMENTO SISMICO DI UN EDIFICIO GRAVEMENTE DANNEGGIATO DAGLI EVENTI SISMICI

VERIFICATISI A FAR DATA DAL 24 AGOSTO 2016
Ord.19 del 07.04.2017 e Ord. 61 del 02.08.2018

Via Narco 16, angolo Vicolo del Pozzo - Camerino

Committente
"CONDOMINIO VIA NARCO 16"

Procuratore - Rappresentante Legale
MAURIZIO SENSINI - GEOMETRA

Progettista strutturale e D.L.
RICCARDO VETTURINI - INGEGNERE

Progettista architettonico
LUCIANO BEDDINI - ARCHITETTO

Titolo
RILIEVO DELLO STATO ATTUALE

Elaborato
PIANTA PIANO QUINTO

Elaborato
SF.03g

Commessa 18030 | Fase DEF. | File C1002-18030 | Rif. 23 | Data FEB.2020

Scala 1.100

Revisione
Rev.

REG. n.10472-E
ISO 9001:2015
ISO 14001:2015
SISTEMA DI GESTIONE CERTIFICATO

SEDI OPERATIVE :
06034 Foligno, Largo Marchisielli 3/b TEL +39 0742 358288 FAX +39 0742 359259 E-MAIL posta@araut.it www.araut.it
06034 Foligno, Corso Cavour TEL +39 0742 350701 FAX +39 0742 340587 E-MAIL ingeniumsrl@gmail.com www.ingeniumsrl.it

LEGENDA UNITA' :

▨	01	sub 1 - 34
▨	02	sub 2 - 33
▨	03	sub 3
▨	04	sub 4 - 40
▨	05	sub 5 - 32
▨	06	sub 6 - 28
▨	07	sub 7
▨	08	sub 8 - 38
▨	09	sub 9
▨	10	sub 10 - 43
▨	11	sub 11 - 36
▨	12	sub 12 - 41
▨	13	sub 13 - 30
▨	14	sub 14
▨	15	sub 15 - 44
▨	16	sub 16
▨	17	sub 17
▨	18	sub 18 - 31
▨	19	sub 19 - 39
▨	20	sub 50 - 42
▨	21	sub 46
▨	22	sub 48
▨	23	sub 49
▨	24	sub 23 - 29
▨	25	sub 24 - 35
▨	26	sub 25
▨	27	sub 45
▨	28	sub 27
▨	29	sub 37
▨	30	sub 26
▨	COND.	

5 - Piano Quinto

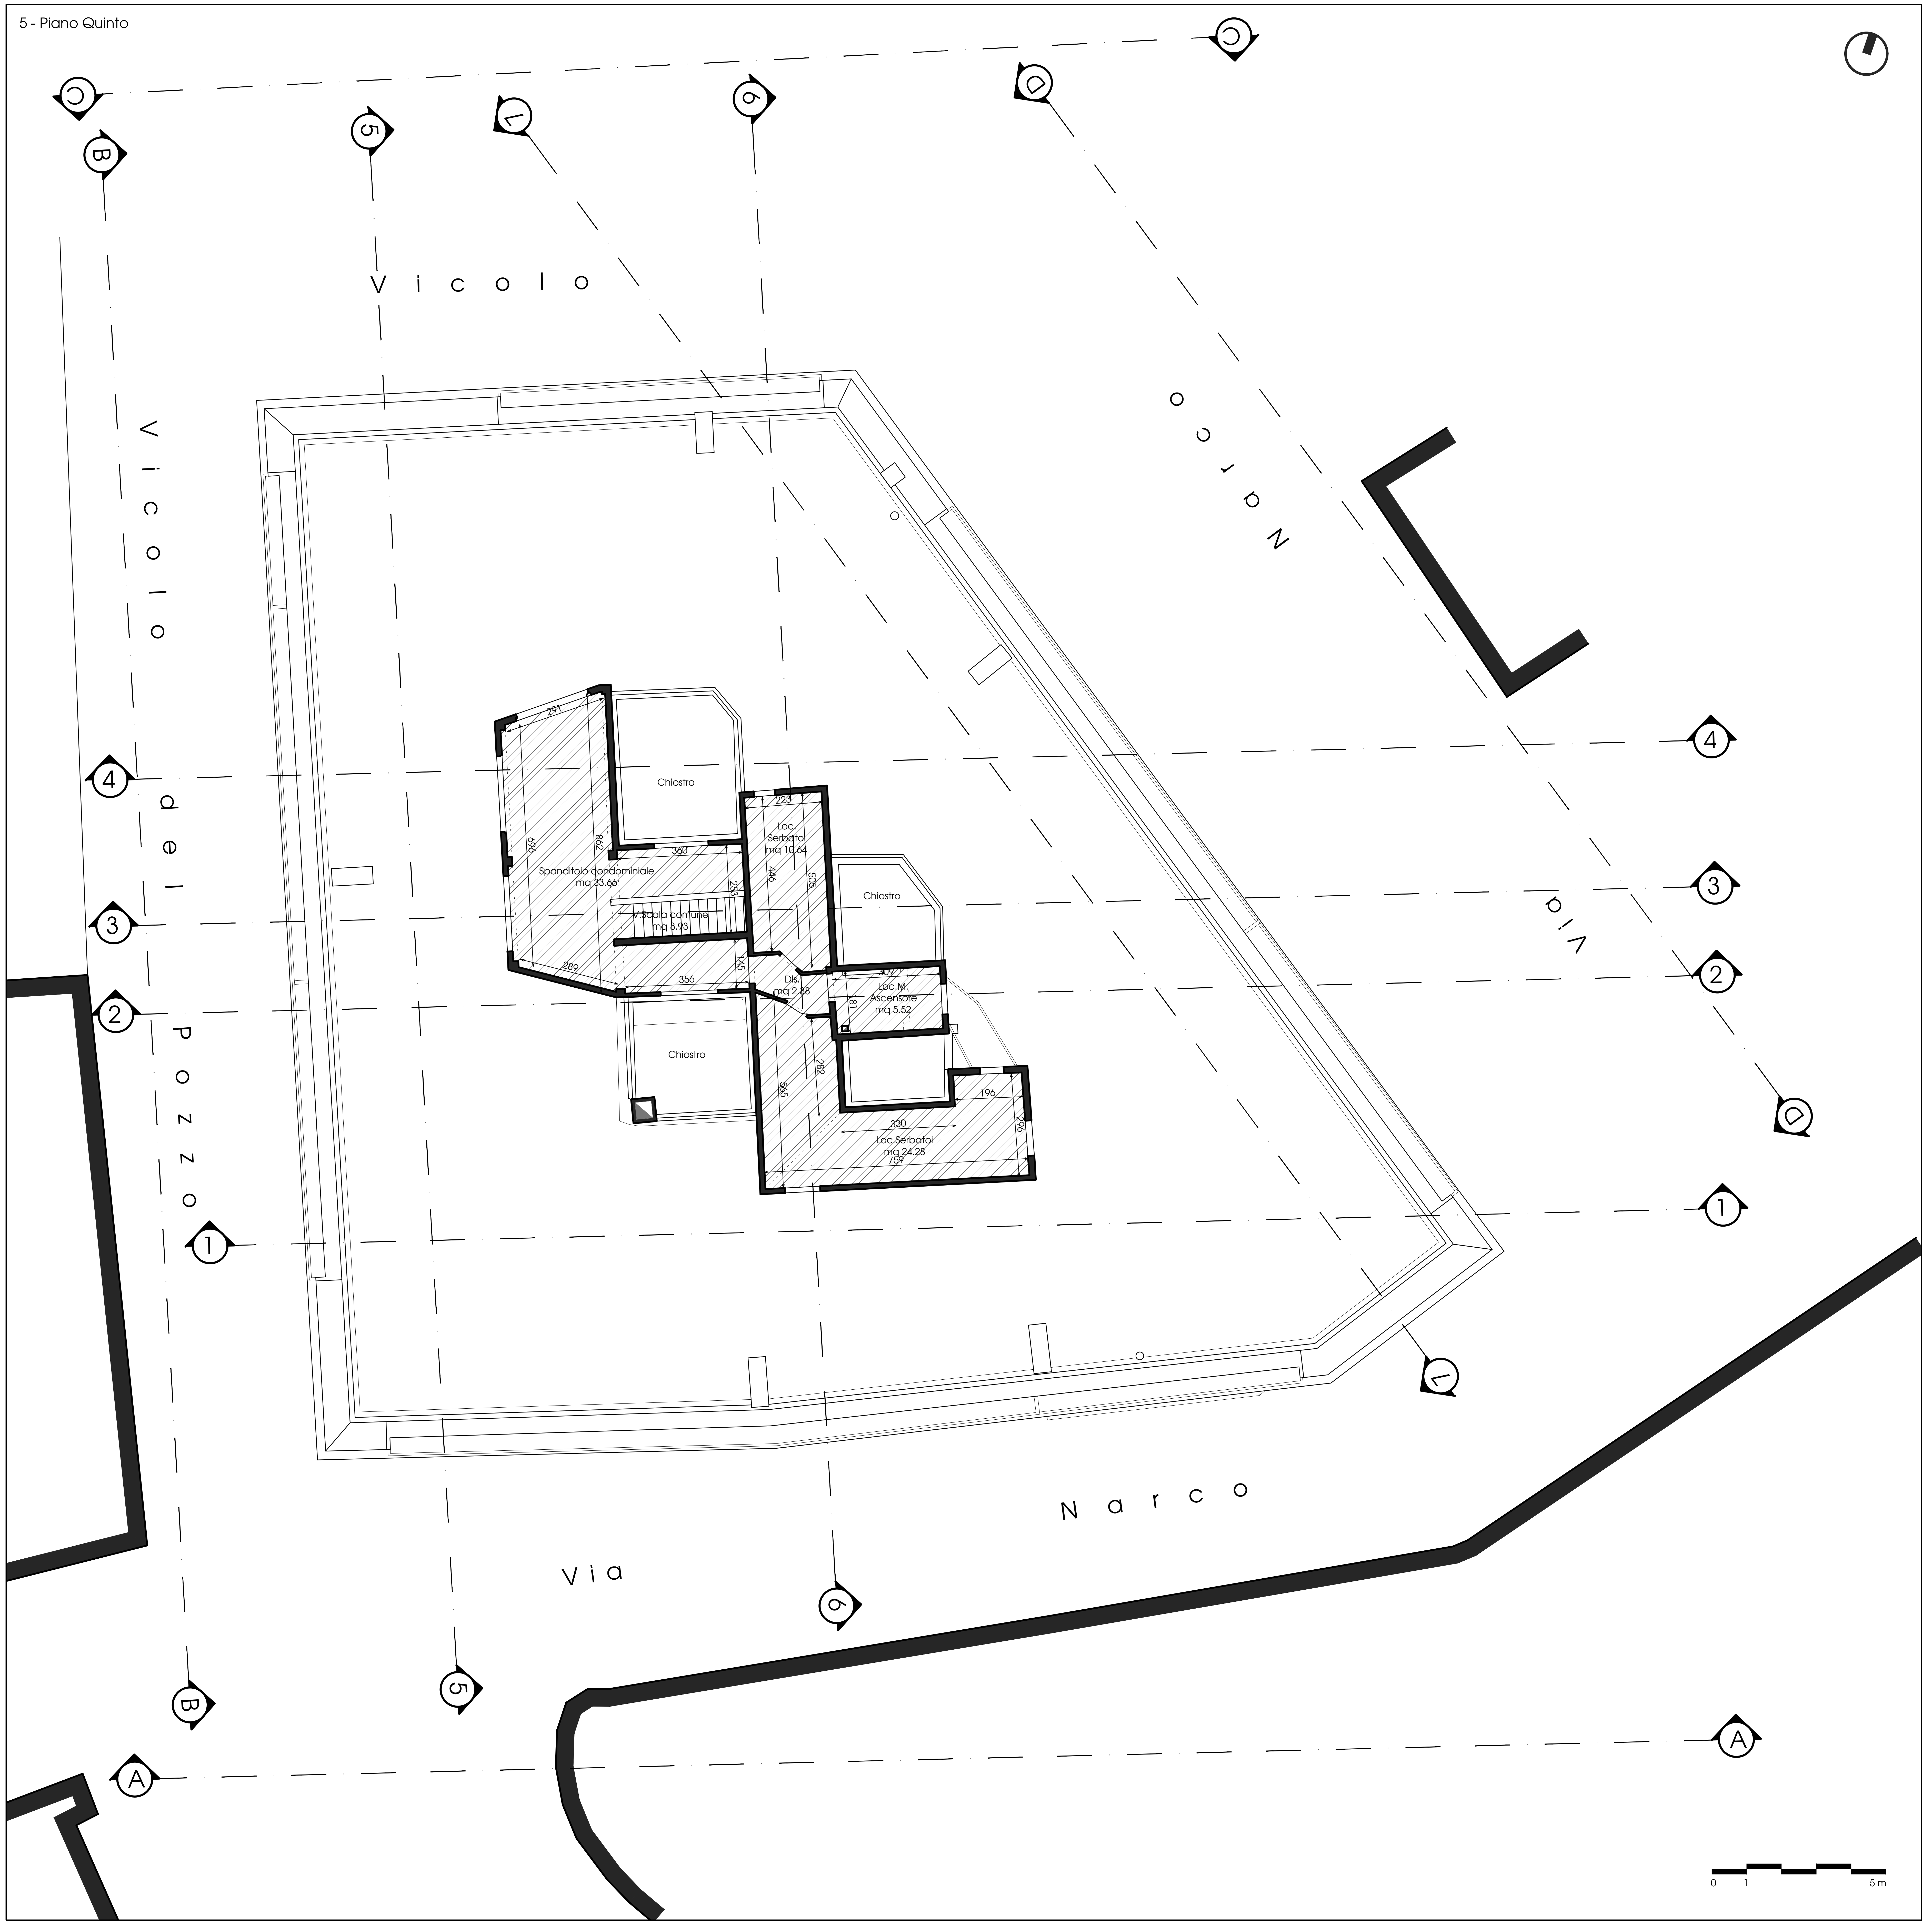
Vicolo
Vicolo del Pozzo
Via Narco
Chiostro
Chiostro
Chiostro
Spanditoio condominiale
mq 33.66
V.Scala comune
mq 3.93
Loc. Serbatoi
mq 10.64
Dis.
mq 2.38
Loc.M. Ascensore
mq 5.52
Loc.Serbatoi
mq 24.28
291
696
862
360
253
289
356
145
223
446
505
309
181
282
565
196
330
296
759
A
B
C
D
L
1
2
3
4
5
6
0
1
5 m

Comune di Camerino

PIANO ATTUATIVO DI RECUPERO PER RIPRISTINO CON MIGLIORAMENTO SISMICO DI UN EDIFICIO GRAVEMENTE DANNEGGIATO DAGLI EVENTI SISMICI

VERIFICATISI A FAR DATA DAL 24 AGOSTO 2016
Ord.19 del 07.04.2017 e Ord. 61 del 02.08.2018

Via Narco 16, angolo Vicolo del Pozzo - Camerino

Committente
"CONDOMINIO VIA NARCO 16"

Procuratore - Rappresentante Legale
MAURIZIO SENSINI - GEOMETRA

Progettista strutturale e D.L.
RICCARDO VETTURINI - INGEGNERE

Progettista architettonico
LUCIANO BEDDINI - ARCHITETTO

Titolo
RILIEVO DELLO STATO ATTUALE

Elaborato
PIANTA DELLA COPERTURA

Elaborato
SF.03h

Commessa	Fase	File	Rif.	Data	Scala
18030	DEF.	C1002-18030	23	FEB.2020	1.100

Revisione
Rev.

REG. n.10472-E
ISO 9001:2015
ISO 14001:2015

SISTEMA DI GESTIONE CERTIFICATO

ARAUT engineering 40 1979 2019

INGENIUM società di ingegneria

SEDI OPERATIVE :
06034 Foligno, Largo Marchisielli 3/b TEL +39 0742 358288 FAX +39 0742 359259 E-MAIL posta@araut.it www.araut.it
06034 Foligno, Corso Cavour TEL +39 0742 350701 FAX +39 0742 340587 E-MAIL ingeniumsrl@gmail.com www.ingeniumsrl.it

6 - Copertura

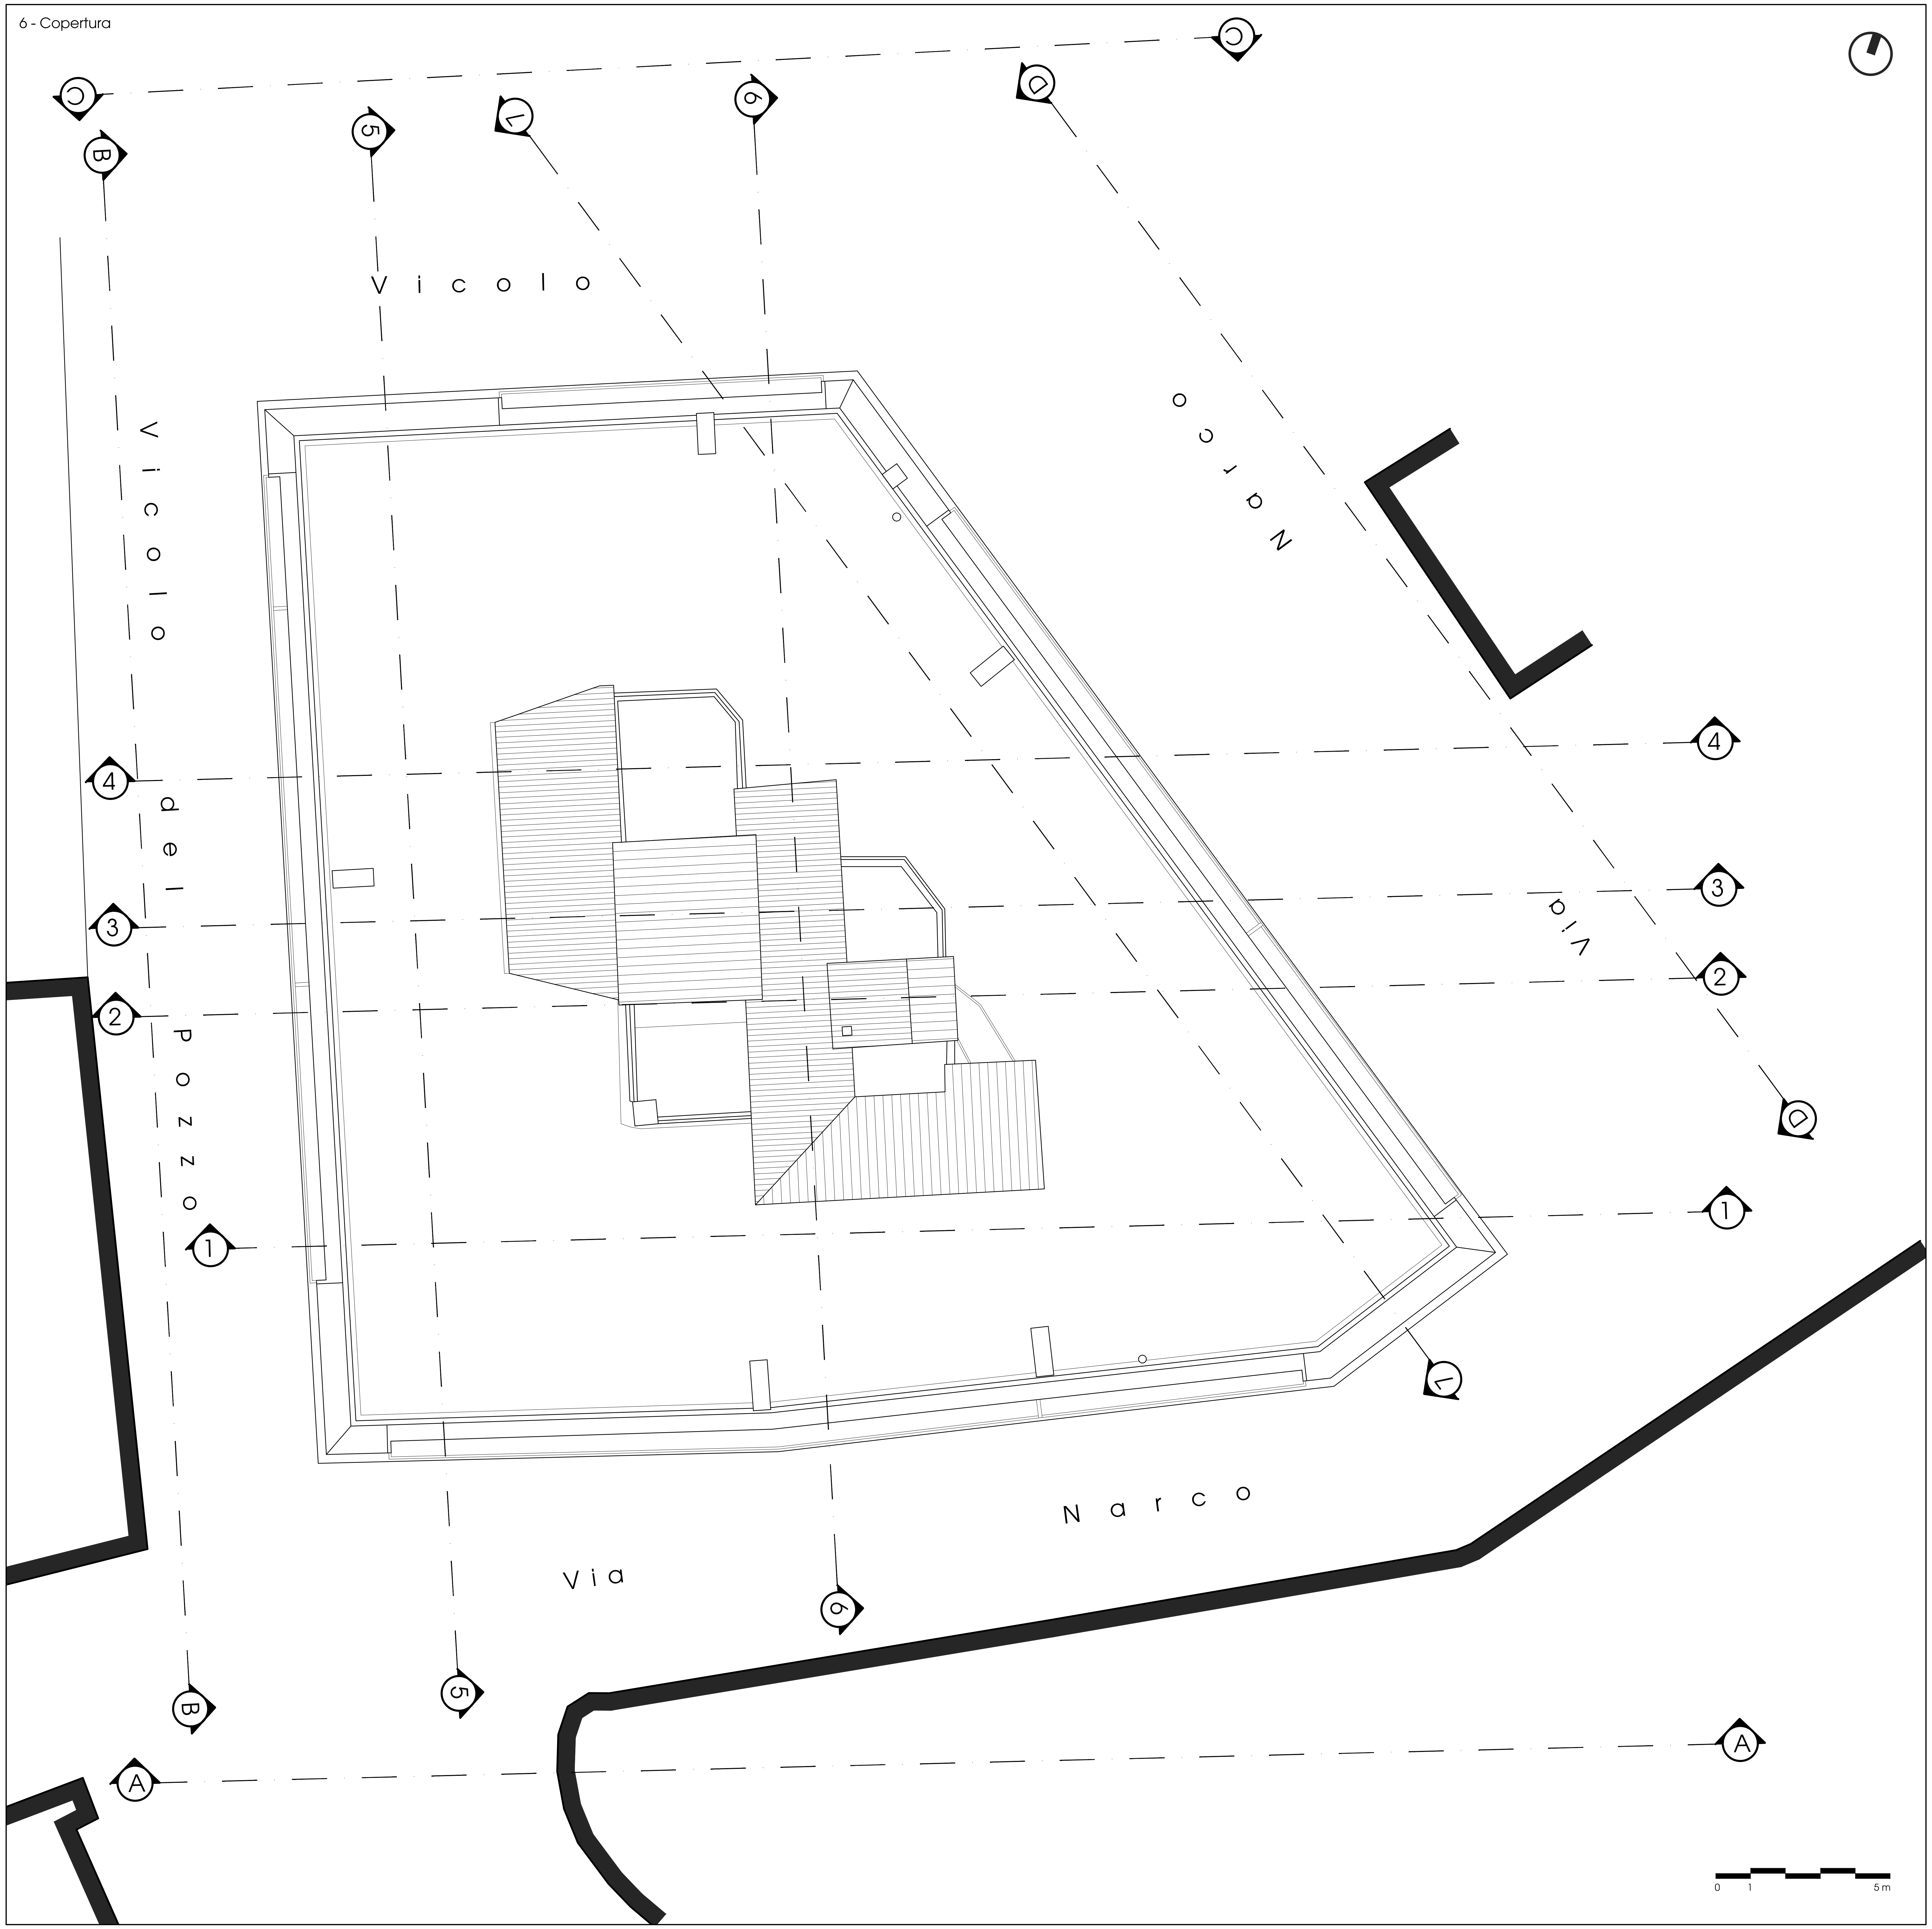

Comune di Camerino

PIANO ATTUATIVO DI RECUPERO
PER RIPRISTINO CON MIGLIORAMENTO SISMICO DI UN EDIFICIO GRAVEMENTE DANNEGGIATO DAGLI EVENTI SISMICI

VERIFICATISI A FAR DATA DAL 24 AGOSTO 2016
Ord.19 del 07.04.2017 e Ord. 61 del 02.08.2018

Via Narco 16, angolo Vicolo del Pozzo - Camerino

Committente
"CONDOMINIO VIA NARCO 16"

Procuratore - Rappresentante Legale
MAURIZIO SENSINI - GEOMETRA

Progettista strutturale e D.L.
RICCARDO VETTURINI - INGEGNERE

Progettista architettonico
LUCIANO BEDDINI - ARCHITETTO

Titolo
RILIEVO DELLO STATO ATTUALE

Elaborato
QUADRO RIASSUNTIVO DELLE UNITA'
IMMOBILIARI - PROPRIETA' - SUPERFICI

Elaborato
SF.03i

Commessa 18030 | Fase DEF. | File C1002-18030 | Rif. 23 | Data FEB.2020 | Scala 1.100

Revisione Rev.

REG. n.10472-E
ISO 9001:2015
ISO 14001:2015
SISTEMA DI GESTIONE CERTIFICATO

ARAUT engineering
40 1979 2019
INGENIUM società di ingegneria

SEDI OPERATIVE :
06034 Foligno, Largo Marchisielli 3/b TEL +39 0742 358288 FAX +39 0742 359259 E-MAIL posta@araut.it www.araut.it
06034 Foligno, Corso Cavour TEL +39 0742 350701 FAX +39 0742 340587 E-MAIL ingeniumsrl@gmail.com www.ingeniumsrl.it

proprietà	sub	cat	livello	locale	area
01					
SU					
Montanari	sub 1	cat A/3	0 - Piano Terra	ingresso	10,64 m^2
Montanari	sub 1	cat A/3	0 - Piano Terra	disimpegno	7,01 m^2
Montanari	sub 1	cat A/3	0 - Piano Terra	cucina	13,42 m^2
Montanari	sub 1	cat A/3	0 - Piano Terra	soggiorno	22,92 m^2
Montanari	sub 1	cat A/3	0 - Piano Terra	camera	17,74 m^2
Montanari	sub 1	cat A/3	0 - Piano Terra	camera	16,21 m^2
Montanari	sub 1	cat A/3	0 - Piano Terra	camera	24,64 m^2
Montanari	sub 1	cat A/3	0 - Piano Terra	wc	5,40 m^2
					117,98 m^2
SA					
Montanari	sub 1	cat A/3	0 - Piano Terra	terrazza	35,05 m^2
Montanari	sub 34	cat C/6	-1 - Piano Seminterrato	garage	24,88 m^2
					59,93 m^2
					177,91 m^2
02					
SU					
Falaschi - Giardinieri	sub 2	cat A/3	0 - Piano Terra	ingresso	3,40 m^2
Falaschi - Giardinieri	sub 2	cat A/3	0 - Piano Terra	disimpegno	8,55 m^2
Falaschi - Giardinieri	sub 2	cat A/3	0 - Piano Terra	cucina	7,40 m^2
Falaschi - Giardinieri	sub 2	cat A/3	0 - Piano Terra	soggiorno	7,61 m^2
Falaschi - Giardinieri	sub 2	cat A/3	0 - Piano Terra	ripostiglio	0,90 m^2
Falaschi - Giardinieri	sub 2	cat A/3	0 - Piano Terra	disimpegno	6,51 m^2
Falaschi - Giardinieri	sub 2	cat A/3	0 - Piano Terra	camera	19,45 m^2
Falaschi - Giardinieri	sub 2	cat A/3	0 - Piano Terra	wc	5,14 m^2
Falaschi - Giardinieri	sub 2	cat A/3	0 - Piano Terra	camera	15,62 m^2
					74,58 m^2
SA					
Falaschi - Giardinieri	sub 2	cat A/3	0 - Piano Terra	terrazza	13,37 m^2
Falaschi - Giardinieri	sub 33	cat C/6	-1 - Piano Seminterrato	garage	21,31 m^2
					34,68 m^2
					109,26 m^2
03					
SU					
Marzocchi - Piccioni	sub 3	cat A/3	0 - Piano Terra	disimpegno	14,51 m^2
Marzocchi - Piccioni	sub 3	cat A/3	0 - Piano Terra	soggiorno	22,72 m^2
Marzocchi - Piccioni	sub 3	cat A/3	0 - Piano Terra	cucina	15,78 m^2
Marzocchi - Piccioni	sub 3	cat A/3	0 - Piano Terra	camera	17,63 m^2
Marzocchi - Piccioni	sub 3	cat A/3	0 - Piano Terra	camera	19,60 m^2
Marzocchi - Piccioni	sub 3	cat A/3	0 - Piano Terra	wc	4,92 m^2
Marzocchi - Piccioni	sub 3	cat A/3	0 - Piano Terra	ripostiglio	0,36 m^2
Marzocchi - Piccioni	sub 3	cat A/3	0 - Piano Terra	locale di sgombro	7,63 m^2
					103,15 m^2
SA					
Marzocchi - Piccioni	sub 3	cat A/3	0 - Piano Terra	terrazza	67,76 m^2
					67,76 m^2
					170,91 m^2
04					
SU					
Claudi	sub 4	cat A/3	0 - Piano Terra	ingresso	7,08 m^2
Claudi	sub 4	cat A/3	0 - Piano Terra	disimpegno	6,40 m^2
Claudi	sub 4	cat A/3	0 - Piano Terra	wc	5,74 m^2
Claudi	sub 4	cat A/3	0 - Piano Terra	sgombro	4,32 m^2
Claudi	sub 4	cat A/3	0 - Piano Terra	camera	16,87 m^2
Claudi	sub 4	cat A/3	0 - Piano Terra	camera	16,05 m^2
Claudi	sub 4	cat A/3	0 - Piano Terra	cucina	12,01 m^2
Claudi	sub 4	cat A/3	0 - Piano Terra	soggiorno	17,95 m^2
Claudi	sub 4	cat A/3	0 - Piano Terra	ripostiglio	1,03 m^2
					87,45 m^2
SA					
Claudi	sub 4	cat A/3	0 - Piano Terra	terrazza	53,04 m^2
Claudi	sub 40	cat C/6	-1 - Piano Seminterrato	garage	20,59 m^2
					73,63 m^2
					161,08 m^2
05					
SU					
Frasca	sub 5	cat A/3	0 - Piano Terra	soggiorno	23,71 m^2
Frasca	sub 5	cat A/3	0 - Piano Terra	cucina	8,47 m^2
Frasca	sub 5	cat A/3	0 - Piano Terra	camera	13,26 m^2
Frasca	sub 5	cat A/3	0 - Piano Terra	camera	16,82 m^2
Frasca	sub 5	cat A/3	0 - Piano Terra	wc	4,08 m^2
Frasca	sub 5	cat A/3	0 - Piano Terra	wc	4,79 m^2
Frasca	sub 5	cat A/3	0 - Piano Terra	camera	17,92 m^2
Frasca	sub 5	cat A/3	0 - Piano Terra	disimpegno	22,38 m^2
Frasca	sub 5	cat A/3	0 - Piano Terra	ripostiglio	6,57 m^2
					118,00 m^2
SA					
Frasca	sub 5	cat A/3	0 - Piano Terra	terrazza	69,88 m^2
Frasca	sub 32	cat C/6	-1 - Piano Seminterrato	garage	23,46 m^2
					93,34 m^2
					211,34 m^2
06					
SU					
Tognetti	sub 6	cat A/3	1 - Piano Primo	ingresso	7,34 m^2
Tognetti	sub 6	cat A/3	1 - Piano Primo	disimpegno	7,25 m^2
Tognetti	sub 6	cat A/3	1 - Piano Primo	ripostiglio	0,48 m^2
Tognetti	sub 6	cat A/3	1 - Piano Primo	wc	4,89 m^2
Tognetti	sub 6	cat A/3	1 - Piano Primo	soggiorno	23,68 m^2
Tognetti	sub 6	cat A/3	1 - Piano Primo	cucina	14,10 m^2
Tognetti	sub 6	cat A/3	1 - Piano Primo	camera	18,41 m^2
Tognetti	sub 6	cat A/3	1 - Piano Primo	camera	21,09 m^2
					97,24 m^2
SA					
Tognetti	sub 6	cat A/3	1 - Piano Primo	terrazza	14,20 m^2
Tognetti	sub 28	cat C/6	-1 - Piano Seminterrato	garage	19,16 m^2
					33,36 m^2
					130,60 m^2
07					
SU					
Placida	sub 7	cat A/3	1 - Piano Primo	ingresso	7,65 m^2
Placida	sub 7	cat A/3	1 - Piano Primo	disimpegno	2,31 m^2
Placida	sub 7	cat A/3	1 - Piano Primo	wc	5,01 m^2
Placida	sub 7	cat A/3	1 - Piano Primo	camera	15,79 m^2
Placida	sub 7	cat A/3	1 - Piano Primo	cucina	12,50 m^2
Placida	sub 7	cat A/3	1 - Piano Primo	soggiorno	19,22 m^2
					62,48 m^2
SA					
Placida	sub 7	cat A/3	1 - Piano Primo	terrazza	5,76 m^2
					5,76 m^2
					68,24 m^2
08					
SU					
Zampetti	sub 8	cat A/3	1 - Piano Primo	disimpegno	14,36 m^2
Zampetti	sub 8	cat A/3	1 - Piano Primo	soggiorno	17,20 m^2
Zampetti	sub 8	cat A/3	1 - Piano Primo	cucina	9,65 m^2
Zampetti	sub 8	cat A/3	1 - Piano Primo	camera	13,39 m^2
Zampetti	sub 8	cat A/3	1 - Piano Primo	camera	16,73 m^2
Zampetti	sub 8	cat A/3	1 - Piano Primo	ripostiglio	2,11 m^2
Zampetti	sub 8	cat A/3	1 - Piano Primo	wc	5,74 m^2
					79,18 m^2
SA					
Zampetti	sub 8	cat A/3	1 - Piano Primo	terrazza	5,21 m^2
Zampetti	sub 38	cat C/6	-1 - Piano Seminterrato	garage	15,13 m^2
Zampetti	sub 38	cat C/6	-1 - Piano Seminterrato	sottoscale	2,60 m^2
					22,94 m^2
					102,12 m^2
09					
SU					
Gabrielli	sub 9	cat A/3	1 - Piano Primo	ingresso	5,15 m^2
Gabrielli	sub 9	cat A/3	1 - Piano Primo	disimpegno	7,20 m^2
Gabrielli	sub 9	cat A/3	1 - Piano Primo	soggiorno	18,40 m^2
Gabrielli	sub 9	cat A/3	1 - Piano Primo	camera	15,41 m^2
Gabrielli	sub 9	cat A/3	1 - Piano Primo	camera	12,14 m^2
Gabrielli	sub 9	cat A/3	1 - Piano Primo	cucina	7,50 m^2
Gabrielli	sub 9	cat A/3	1 - Piano Primo	ripostiglio	1,09 m^2
Gabrielli	sub 9	cat A/3	1 - Piano Primo	wc	4,63 m^2
					71,52 m^2
SA					
Gabrielli	sub 9	cat A/3	1 - Piano Primo	terrazza	25,14 m^2
					25,14 m^2
					96,66 m^2
10					
SU					
Antonini - Tomassoni	sub 10	cat A/3	1 - Piano Primo	ingresso	8,85 m^2
Antonini - Tomassoni	sub 10	cat A/3	1 - Piano Primo	disimpegno	7,85 m^2
Antonini - Tomassoni	sub 10	cat A/3	1 - Piano Primo	ripostiglio	1,31 m^2
Antonini - Tomassoni	sub 10	cat A/3	1 - Piano Primo	cucina	13,38 m^2
Antonini - Tomassoni	sub 10	cat A/3	1 - Piano Primo	soggiorno	22,12 m^2
Antonini - Tomassoni	sub 10	cat A/3	1 - Piano Primo	wc	5,55 m^2
Antonini - Tomassoni	sub 10	cat A/3	1 - Piano Primo	camera	16,02 m^2
Antonini - Tomassoni	sub 10	cat A/3	1 - Piano Primo	camera	19,77 m^2
					94,85 m^2
SA					
Antonini - Tomassoni	sub 10	cat A/3	1 - Piano Primo	terrazza	10,89 m^2
Antonini - Tomassoni	sub 43	cat C/6	-1 - Piano Seminterrato	garage	17,37 m^2
					28,26 m^2
					123,11 m^2
11					
SU					
Avi - Montagni	sub 11	cat A/3	1 - Piano Primo	ingresso	4,43 m^2
Avi - Montagni	sub 11	cat A/3	1 - Piano Primo	disimpegno	14,68 m^2
Avi - Montagni	sub 11	cat A/3	1 - Piano Primo	ripostiglio	0,91 m^2
Avi - Montagni	sub 11	cat A/3	1 - Piano Primo	wc	5,59 m^2
Avi - Montagni	sub 11	cat A/3	1 - Piano Primo	soggiorno	27,66 m^2
Avi - Montagni	sub 11	cat A/3	1 - Piano Primo	cucina	14,78 m^2
Avi - Montagni	sub 11	cat A/3	1 - Piano Primo	camera	19,18 m^2
Avi - Montagni	sub 11	cat A/3	1 - Piano Primo	camera	18,04 m^2
					105,27 m^2
SA					
Avi - Montagni	sub 11	cat A/3	1 - Piano Primo	terrazza	20,25 m^2
Avi - Montagni	sub 36	cat C/2	-1 - Piano Seminterrato	garage	12,85 m^2
					33,10 m^2
					138,37 m^2
12					
SU					
Gamberoni - Ortolani	sub 12	cat A/3	2 - Piano Secondo	ingresso	7,67 m^2
Gamberoni - Ortolani	sub 12	cat A/3	2 - Piano Secondo	ripostiglio	0,43 m^2
Gamberoni - Ortolani	sub 12	cat A/3	2 - Piano Secondo	soggiorno	24,70 m^2
Gamberoni - Ortolani	sub 12	cat A/3	2 - Piano Secondo	cucina	13,40 m^2
Gamberoni - Ortolani	sub 12	cat A/3	2 - Piano Secondo	camera	18,44 m^2
Gamberoni - Ortolani	sub 12	cat A/3	2 - Piano Secondo	camera	21,39 m^2
Gamberoni - Ortolani	sub 12	cat A/3	2 - Piano Secondo	camera	16,51 m^2
Gamberoni - Ortolani	sub 12	cat A/3	2 - Piano Secondo	ripostiglio	1,63 m^2
Gamberoni - Ortolani	sub 12	cat A/3	2 - Piano Secondo	disimpegno	6,90 m^2
Gamberoni - Ortolani	sub 12	cat A/3	2 - Piano Secondo	wc	4,90 m^2
					115,97 m^2
SA					
Gamberoni - Ortolani	sub 12	cat A/3	2 - Piano Secondo	terrazza	16,21 m^2
Gamberoni - Ortolani	sub 41	cat C/6	-1 - Piano Seminterrato	garage	21,78 m^2
					37,99 m^2
					153,96 m^2
13					
SU					
Della Bella - Pazzaglia	sub 13	cat A/3	2 - Piano Secondo	ingresso	7,75 m^2
Della Bella - Pazzaglia	sub 13	cat A/3	2 - Piano Secondo	disimpegno	6,61 m^2
Della Bella - Pazzaglia	sub 13	cat A/3	2 - Piano Secondo	wc	5,61 m^2
Della Bella - Pazzaglia	sub 13	cat A/3	2 - Piano Secondo	ripostiglio	1,74 m^2
Della Bella - Pazzaglia	sub 13	cat A/3	2 - Piano Secondo	camera	15,79 m^2
Della Bella - Pazzaglia	sub 13	cat A/3	2 - Piano Secondo	cucina	12,52 m^2
Della Bella - Pazzaglia	sub 13	cat A/3	2 - Piano Secondo	soggiorno	19,37 m^2
					69,39 m^2
SA					
Della Bella - Pazzaglia	sub 13	cat A/3	2 - Piano Secondo	terrazza	5,76 m^2
Della Bella - Pazzaglia	sub 30	cat C/6	-1 - Piano Seminterrato	garage	13,08 m^2
					18,84 m^2
					88,23 m^2
14					
SU					
Palombi	sub 14	cat A/2	2 - Piano Secondo	ingresso	7,65 m^2
Palombi	sub 14	cat A/2	2 - Piano Secondo	disimpegno	13,73 m^2
Palombi	sub 14	cat A/2	2 - Piano Secondo	soggiorno	19,88 m^2
Palombi	sub 14	cat A/2	2 - Piano Secondo	ripostiglio	1,62 m^2
Palombi	sub 14	cat A/2	2 - Piano Secondo	cucina	11,46 m^2
Palombi	sub 14	cat A/2	2 - Piano Secondo	camera	15,53 m^2
Palombi	sub 14	cat A/2	2 - Piano Secondo	camera	22,19 m^2
Palombi	sub 14	cat A/2	2 - Piano Secondo	wc	5,20 m^2
Palombi	sub 14	cat A/2	2 - Piano Secondo	camera	16,61 m^2
Palombi	sub 14	cat A/2	2 - Piano Secondo	camera	16,73 m^2
					130,60 m^2
SA					
Palombi	sub 14	cat A/2	2 - Piano Secondo	terrazza	15,93 m^2
Palombi	sub 14	cat A/2	2 - Piano Secondo	terrazza	4,71 m^2
					20,64 m^2
					151,24 m^2
15					
SU					
Caramanti	sub 15	cat A/3	2 - Piano Secondo	ingresso	9,96 m^2
Caramanti	sub 15	cat A/3	2 - Piano Secondo	soggiorno	17,33 m^2
Caramanti	sub 15	cat A/3	2 - Piano Secondo	cucina	13,36 m^2
Caramanti	sub 15	cat A/3	2 - Piano Secondo	disimpegno	7,44 m^2
Caramanti	sub 15	cat A/3	2 - Piano Secondo	wc	5,51 m^2
Caramanti	sub 15	cat A/3	2 - Piano Secondo	camera	16,04 m^2
Caramanti	sub 15	cat A/3	2 - Piano Secondo	camera	19,86 m^2
Caramanti	sub 15	cat A/3	2 - Piano Secondo	camera	18,86 m^2
Caramanti	sub 15	cat A/3	2 - Piano Secondo	wc	3,12 m^2
Caramanti	sub 15	cat A/3	2 - Piano Secondo	ripostiglio	0,71 m^2
					112,19 m^2
SA					
Caramanti	sub 15	cat A/3	2 - Piano Secondo	terrazza	20,56 m^2
Caramanti	sub 44	cat C/6	-1 - Piano Seminterrato	garage	20,64 m^2
					41,20 m^2
					153,39 m^2
16					
SU					
Misici Falzi	sub 16	cat A/3	2 - Piano Secondo	ingresso	4,44 m^2
Misici Falzi	sub 16	cat A/3	2 - Piano Secondo	disimpegno	14,64 m^2
Misici Falzi	sub 16	cat A/3	2 - Piano Secondo	ripostiglio	0,91 m^2
Misici Falzi	sub 16	cat A/3	2 - Piano Secondo	wc	5,57 m^2
Misici Falzi	sub 16	cat A/3	2 - Piano Secondo	camera	19,48 m^2
Misici Falzi	sub 16	cat A/3	2 - Piano Secondo	cucina	14,20 m^2
Misici Falzi	sub 16	cat A/3	2 - Piano Secondo	soggiorno	26,78 m^2
					86,02 m^2
SA					
Misici Falzi	sub 16	cat A/3	2 - Piano Secondo	terrazza	20,25 m^2
					20,25 m^2
					106,27 m^2
17					
SU					
Carretta	sub 17	cat A/3	3 - Piano Terzo	disimpegno	14,64 m^2
Carretta	sub 17	cat A/3	3 - Piano Terzo	ripostiglio	0,50 m^2
Carretta	sub 17	cat A/3	3 - Piano Terzo	soggiorno	24,05 m^2
Carretta	sub 17	cat A/3	3 - Piano Terzo	cucina	13,40 m^2
Carretta	sub 17	cat A/3	3 - Piano Terzo	camera	18,46 m^2
Carretta	sub 17	cat A/3	3 - Piano Terzo	camera	21,39 m^2
Carretta	sub 17	cat A/3	3 - Piano Terzo	wc	4,96 m^2
					97,40 m^2
SA					
Carretta	sub 17	cat A/3	3 - Piano Terzo	terrazza	16,21 m^2
					16,21 m^2
					113,61 m^2
18					
SU					
Kozar - Paganelli	sub 18	cat A/3	3 - Piano Terzo	ingresso	7,93 m^2
Kozar - Paganelli	sub 18	cat A/3	3 - Piano Terzo	disimpegno	6,32 m^2
Kozar - Paganelli	sub 18	cat A/3	3 - Piano Terzo	wc	5,74 m^2
Kozar - Paganelli	sub 18	cat A/3	3 - Piano Terzo	sgombro	4,58 m^2
Kozar - Paganelli	sub 18	cat A/3	3 - Piano Terzo	camera	17,35 m^2
Kozar - Paganelli	sub 18	cat A/3	3 - Piano Terzo	camera	15,87 m^2
Kozar - Paganelli	sub 18	cat A/3	3 - Piano Terzo	cucina	12,31 m^2
Kozar - Paganelli	sub 18	cat A/3	3 - Piano Terzo	soggiorno	19,37 m^2
					89,47 m^2
SA					
Kozar - Paganelli	sub 18	cat A/3	3 - Piano Terzo	terrazza	5,76 m^2
Kozar - Paganelli	sub 31	cat C/6	-1 - Piano Seminterrato	garage	14,29 m^2
					20,05 m^2
					109,52 m^2
19					
SU					
Palombi	sub 19	cat A/3	3 - Piano Terzo	ingresso	7,67 m^2
Palombi	sub 19	cat A/3	3 - Piano Terzo	disimpegno	9,68 m^2
Palombi	sub 19	cat A/3	3 - Piano Terzo	camera	19,88 m^2
Palombi	sub 19	cat A/3	3 - Piano Terzo	ripostiglio	1,43 m^2
Palombi	sub 19	cat A/3	3 - Piano Terzo	ripostiglio	0,84 m^2
Palombi	sub 19	cat A/3	3 - Piano Terzo	cucina	11,68 m^2
Palombi	sub 19	cat A/3	3 - Piano Terzo	soggiorno	16,24 m^2
Palombi	sub 19	cat A/3	3 - Piano Terzo	camera	22,37 m^2
Palombi	sub 19	cat A/3	3 - Piano Terzo	wc	5,97 m^2
Palombi	sub 19	cat A/3	3 - Piano Terzo	camera	16,88 m^2
					112,64 m^2
SA					
Palombi	sub 19	cat A/3	3 - Piano Terzo	terrazza	15,92 m^2
Palombi	sub 19	cat A/3	3 - Piano Terzo	terrazza	5,10 m^2
Palombi	sub 39	cat C/6	-1 - Piano Seminterrato	garage	14,79 m^2
					35,81 m^2
					148,45 m^2
20					
SU					
Gubinelli - Micarelli	sub 50	cat A/3	3 - Piano Terzo	ingresso	10,65 m^2
Gubinelli - Micarelli	sub 50	cat A/3	3 - Piano Terzo	soggiorno	17,33 m^2
Gubinelli - Micarelli	sub 50	cat A/3	3 - Piano Terzo	cucina	13,04 m^2
Gubinelli - Micarelli	sub 50	cat A/3	3 - Piano Terzo	soggiorno	42,38 m^2
Gubinelli - Micarelli	sub 50	cat A/3	3 - Piano Terzo	disimpegno	5,32 m^2
Gubinelli - Micarelli	sub 50	cat A/3	3 - Piano Terzo	camera	18,83 m^2
Gubinelli - Micarelli	sub 50	cat A/3	3 - Piano Terzo	ripostiglio	1,35 m^2
Gubinelli - Micarelli	sub 50	cat A/3	3 - Piano Terzo	wc	9,09 m^2
Gubinelli - Micarelli	sub 50	cat A/3	3 - Piano Terzo	camera	20,41 m^2
Gubinelli - Micarelli	sub 50	cat A/3	3 - Piano Terzo	ripostiglio	1,53 m^2
					139,93 m^2
SA					
Gubinelli - Micarelli	sub 50	cat A/3	3 - Piano Terzo	terrazza	20,57 m^2
Gubinelli - Micarelli	sub 50	cat A/3	3 - Piano Terzo	terrazza	9,45 m^2
Gubinelli - Micarelli	sub 42	cat C/6	-1 - Piano Seminterrato	garage	21,76 m^2
					51,78 m^2
					191,71 m^2
21					
SU					
Rivelli	sub 46	cat A/3	3 - Piano Terzo	ingresso	4,44 m^2
Rivelli	sub 46	cat A/3	3 - Piano Terzo	disimpegno	14,33 m^2
Rivelli	sub 46	cat A/3	3 - Piano Terzo	ripostiglio	0,91 m^2
Rivelli	sub 46	cat A/3	3 - Piano Terzo	cucina	15,89 m^2
Rivelli	sub 46	cat A/3	3 - Piano Terzo	soggiorno	17,55 m^2
Rivelli	sub 46	cat A/3	3 - Piano Terzo	camera	17,80 m^2
Rivelli	sub 46	cat A/3	3 - Piano Terzo	wc	5,46 m^2
					76,38 m^2
SA					
Rivelli	sub 46	cat A/3	3 - Piano Terzo	terrazza	10,52 m^2
					10,52 m^2
					86,90 m^2
22					
SU					
Palombi	sub 48	cat A/2	4 - Piano Quarto	ingresso	12,35 m^2
Palombi	sub 48	cat A/2	4 - Piano Quarto	cucina	12,42 m^2
Palombi	sub 48	cat A/2	4 - Piano Quarto	camera	8,05 m^2
Palombi	sub 48	cat A/2	4 - Piano Quarto	disimpegno	7,93 m^2
Palombi	sub 48	cat A/2	4 - Piano Quarto	camera	15,33 m^2
Palombi	sub 48	cat A/2	4 - Piano Quarto	camera	14,60 m^2
Palombi	sub 48	cat A/2	4 - Piano Quarto	ripostiglio	3,72 m^2
Palombi	sub 48	cat A/2	4 - Piano Quarto	wc	5,53 m^2
Palombi	sub 48	cat A/2	4 - Piano Quarto	camera	18,63 m^2
					98,56 m^2
SA					
Palombi	sub 48	cat A/2	4 - Piano Quarto	terrazza	7,65 m^2
Palombi	sub 48	cat A/2	4 - Piano Quarto	terrazza	3,85 m^2
					11,50 m^2
					110,06 m^2
23					
SU					
Palombi	sub 49	cat A/2	4 - Piano Quarto	ingresso	5,85 m^2
Palombi	sub 49	cat A/2	4 - Piano Quarto	disimpegno	7,02 m^2
Palombi	sub 49	cat A/2	4 - Piano Quarto	wc	5,45 m^2
Palombi	sub 49	cat A/2	4 - Piano Quarto	wc	3,60 m^2
Palombi	sub 49	cat A/2	4 - Piano Quarto	camera	15,38 m^2
Palombi	sub 49	cat A/2	4 - Piano Quarto	camera	15,30 m^2
Palombi	sub 49	cat A/2	4 - Piano Quarto	camera	12,76 m^2
Palombi	sub 49	cat A/2	4 - Piano Quarto	camera	12,43 m^2
Palombi	sub 49	cat A/2	4 - Piano Quarto	cucina	10,66 m^2
Palombi	sub 49	cat A/2	4 - Piano Quarto	disimpegno	3,18 m^2
					91,63 m^2
SA					
Palombi	sub 49	cat A/2	4 - Piano Quarto	terrazza	15,57 m^2
					15,57 m^2
					107,20 m^2
24					
SU					
Caraffa	sub 23	cat A/3	4 - Piano Quarto	ingresso	9,13 m^2
Caraffa	sub 23	cat A/3	4 - Piano Quarto	ripostiglio	1,54 m^2
Caraffa	sub 23	cat A/3	4 - Piano Quarto	ripostiglio	1,10 m^2
Caraffa	sub 23	cat A/3	4 - Piano Quarto	cucina	11,61 m^2
Caraffa	sub 23	cat A/3	4 - Piano Quarto	camera	16,10 m^2
Caraffa	sub 23	cat A/3	4 - Piano Quarto	camera	15,58 m^2
Caraffa	sub 23	cat A/3	4 - Piano Quarto	wc	3,62 m^2
Caraffa	sub 23	cat A/3	4 - Piano Quarto	wc	4,93 m^2
Caraffa	sub 23	cat A/3	4 - Piano Quarto	disimpegno	4,37 m^2
Caraffa	sub 23	cat A/3	4 - Piano Quarto	soggiorno	25,23 m^2
					93,21 m^2
SA					
Caraffa	sub 23	cat A/3	4 - Piano Quarto	terrazza	9,94 m^2
Caraffa	sub 23	cat A/3	4 - Piano Quarto	terrazza	7,61 m^2
Caraffa	sub 29	cat C/6	-1 - Piano Seminterrato	garage	12,89 m^2
					30,44 m^2
					123,65 m^2
25					
SU					
Secondari	sub 24	cat A/2	4 - Piano Quarto	ingresso	10,55 m^2
Secondari	sub 24	cat A/2	4 - Piano Quarto	soggiorno	37,02 m^2
Secondari	sub 24	cat A/2	4 - Piano Quarto	cucina	12,72 m^2
Secondari	sub 24	cat A/2	4 - Piano Quarto	camera	21,92 m^2
Secondari	sub 24	cat A/2	4 - Piano Quarto	camera	18,07 m^2
Secondari	sub 24	cat A/2	4 - Piano Quarto	camera	13,57 m^2
Secondari	sub 24	cat A/2	4 - Piano Quarto	disimpegno	7,85 m^2
Secondari	sub 24	cat A/2	4 - Piano Quarto	wc	5,44 m^2
Secondari	sub 24	cat A/2	4 - Piano Quarto	wc	3,95 m^2
Secondari	sub 24	cat A/2	4 - Piano Quarto	ripostiglio	0,55 m^2
Secondari	sub 24	cat A/2	4 - Piano Quarto	camera	22,06 m^2
					153,70 m^2
SA					
Secondari	sub 24	cat A/2	4 - Piano Quarto	terrazza	27,23 m^2
Secondari	sub 24	cat A/2	4 - Piano Quarto	terrazza	8,35 m^2
Secondari	sub 35	cat C/6	-1 - Piano Seminterrato	garage	24,58 m^2
					60,16 m^2
					213,86 m^2
26					
SU					
Santacchi	sub 25	cat A/3	4 - Piano Quarto	ingresso	4,59 m^2
Santacchi	sub 25	cat A/3	4 - Piano Quarto	disimpegno	14,35 m^2
Santacchi	sub 25	cat A/3	4 - Piano Quarto	ripostiglio	0,82 m^2
Santacchi	sub 25	cat A/3	4 - Piano Quarto	ripostiglio	0,98 m^2
Santacchi	sub 25	cat A/3	4 - Piano Quarto	wc	5,83 m^2
Santacchi	sub 25	cat A/3	4 - Piano Quarto	camera	16,91 m^2
Santacchi	sub 25	cat A/3	4 - Piano Quarto	soggiorno	19,51 m^2
Santacchi	sub 25	cat A/3	4 - Piano Quarto	cucina	13,83 m^2
					76,82 m^2
SA					
Santacchi	sub 25	cat A/3	4 - Piano Quarto	terrazza	10,85 m^2
					10,85 m^2
					87,67 m^2
27					
SA					
Caramanti - Sentini	sub 45	cat C/6	-1 - Piano Seminterrato	garage	20,65 m^2
					20,65 m^2
					20,65 m^2
28					
SA					
Gubinelli - Micarelli	sub 27	cat C/6	-1 - Piano Seminterrato	garage	20,49 m^2
					20,49 m^2
					20,49 m^2
29					
SA					
Muccio	sub 37	cat C/6	-1 - Piano Seminterrato	garage	16,07 m^2
					16,07 m^2
					16,07 m^2
30					
SA					
Palombi	sub 26	cat C/2	-1 - Piano Seminterrato	lab. artigianale	204,02 m^2
Palombi	sub 26	cat C/2	-1 - Piano Seminterrato	ripostiglio	12,92 m^2
Palombi	sub 26	cat C/2	-1 - Piano Seminterrato	loc. deposito	54,65 m^2
					271,59 m^2
					271,59 m^2
COND.					
SA					
		BCNC	5 - Piano Quinto	v. scale comune	3,93 m^2
		BCNC	5 - Piano Quinto	spanditoio cond.	33,66 m^2
		BCNC	5 - Piano Quinto	loc. serbatoi	10,64 m^2
		BCNC	5 - Piano Quinto	disimpegno	2,38 m^2
		BCNC	5 - Piano Quinto	loc. m. ascensore	5,52 m^2
		BCNC	5 - Piano Quinto	loc. serbatoi	24,28 m^2
		BCNC	4 - Piano Quarto	dis. comune	18,66 m^2
		BCNC	3 - Piano Terzo	dis. comune	22,53 m^2
		BCNC	2 - Piano Secondo	dis. comune	22,51 m^2
		BCNC	1 - Piano Primo	dis. comune	26,11 m^2
		BCNC	0 - Piano Terra	chiostro	12,57 m^2
		BCNC	0 - Piano Terra	chiostro	17,76 m^2
		BCNC	0 - Piano Terra	chiostro	15,11 m^2
		BCNC	0 - Piano Terra	v. scale ingresso	9,62 m^2
		BCNC	0 - Piano Terra	ingresso comune	13,77 m^2
		BCNC	0 - Piano Terra	dis. comune	22,32 m^2
		BCNC	0 - Piano Terra	ascensore	2,13 m^2
		BCNC	0 - Piano Terra	v. scale comune	9,54 m^2
		BCNC	-1 - Piano Seminterrato	ingresso garage	160,02 m^2
		BCNC	-1 - Piano Seminterrato	loc. tecnico	6,09 m^2
		BCNC	-1 - Piano Seminterrato	loc. tecnico	20,05 m^2
		BCNC	-1 - Piano Seminterrato	loc. tecnico	3,67 m^2
		BCNC	-1 - Piano Seminterrato	loc. tecnico	4,90 m^2
		BCNC	-1 - Piano Seminterrato	dis. comune	8,25 m^2
					476,02 m^2
					476,02 m^2
					4240,14 m^2

Comune di Camerino

PIANO ATTUATIVO DI RECUPERO
PER RIPRISTINO CON MIGLIORAMENTO SISMICO DI UN EDIFICIO GRAVEMENTE DANNEGGIATO DAGLI EVENTI SISMICI

VERIFICATISI A FAR DATA DAL 24 AGOSTO 2016
Ord.19 del 07.04.2017 e Ord. 61 del 02.08.2018

Via Narco 16, angolo Vicolo del Pozzo - Camerino

Committente
"CONDOMINIO VIA NARCO 16"

Procuratore - Rappresentante Legale
MAURIZIO SENSINI - GEOMETRA

Progettista strutturale e D.L.
RICCARDO VETTURINI - INGEGNERE

Progettista architettonico
LUCIANO BEDDINI - ARCHITETTO

Titolo
RILIEVO DELLO STATO ATTUALE

Elaborato
PROSPETTI

Elaborato
SF.03I

Commessa 18030
Fase DEF.
File C1002-18030
Rif. 23
Data FEB.2020
Scala 1:100

Revisione
Rev.

REG. n.10472-E
ISO 9001:2015
ISO 14001:2015
SISTEMA DI GESTIONE CERTIFICATO

ARAUT engineering
40 1979 2019
INGENIUM società di ingegneria

SEDI OPERATIVE :
06034 Foligno, Largo Marchisielli 3/b TEL +39 0742 358288 FAX +39 0742 359259 E-MAIL posta@araut.it www.araut.it
06034 Foligno, Corso Cavour TEL +39 0742 350701 FAX +39 0742 340587 E-MAIL ingeniumsrl@gmail.com www.ingeniumsrl.it

Prospetto

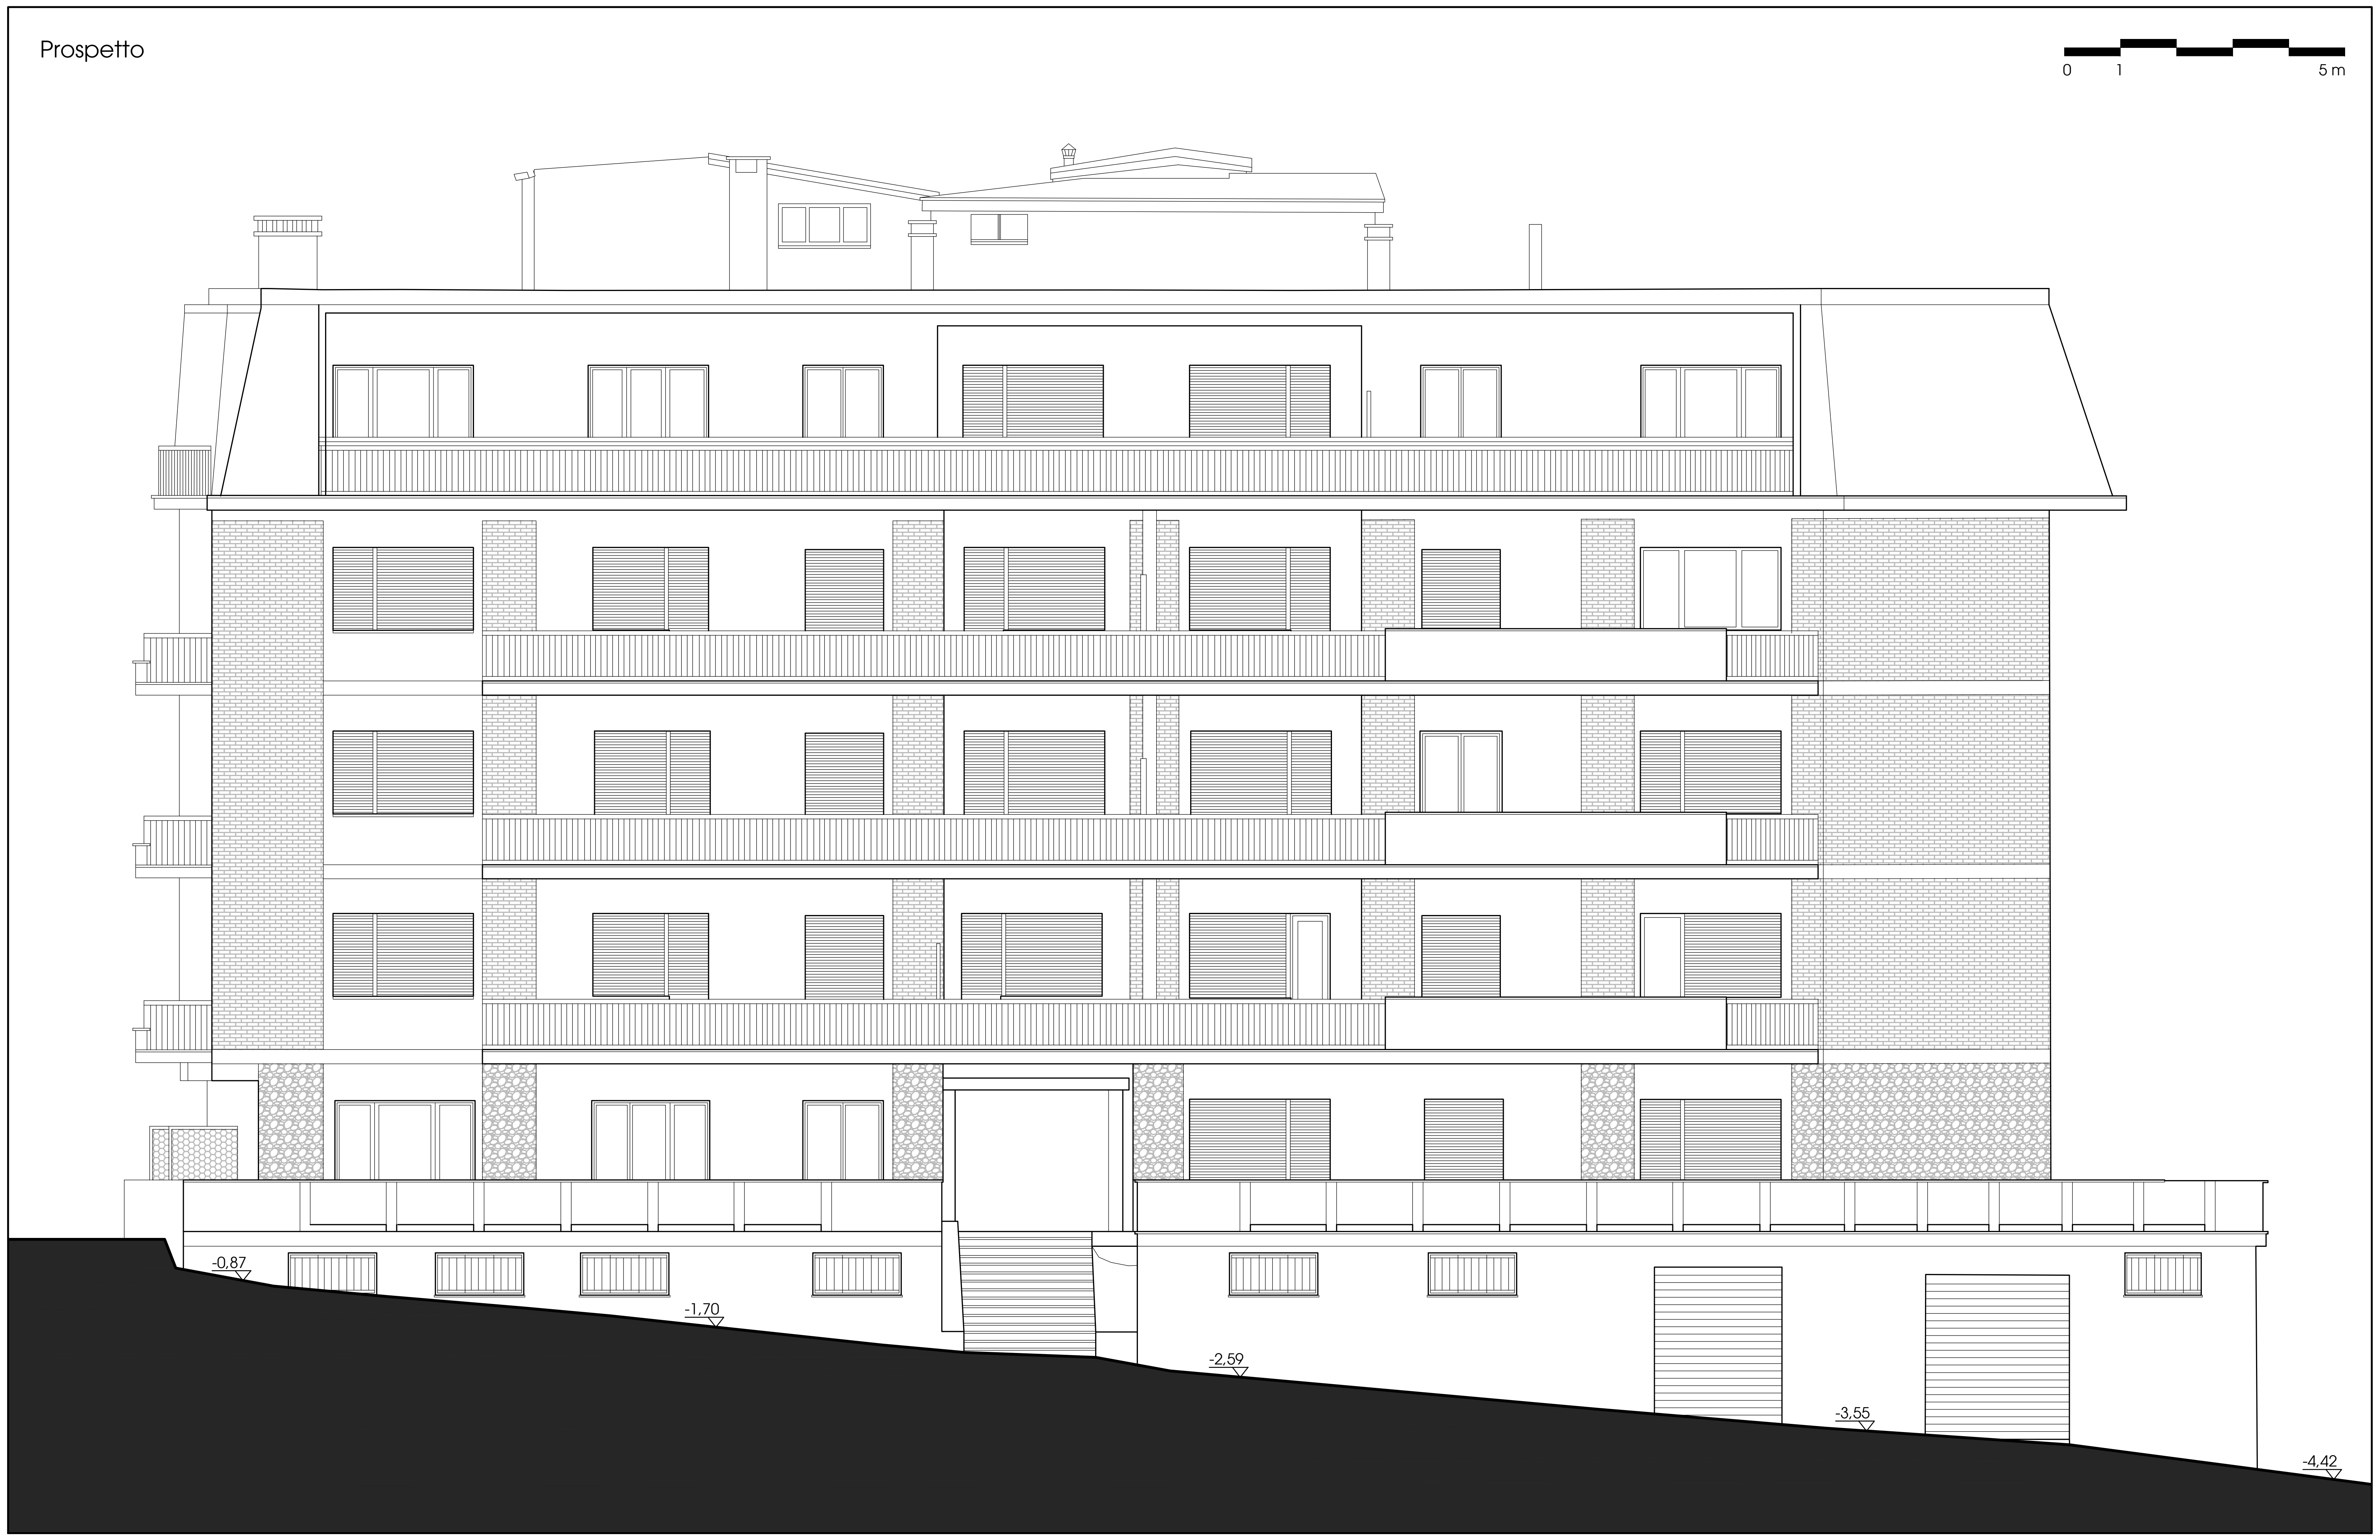

Prospetto SX

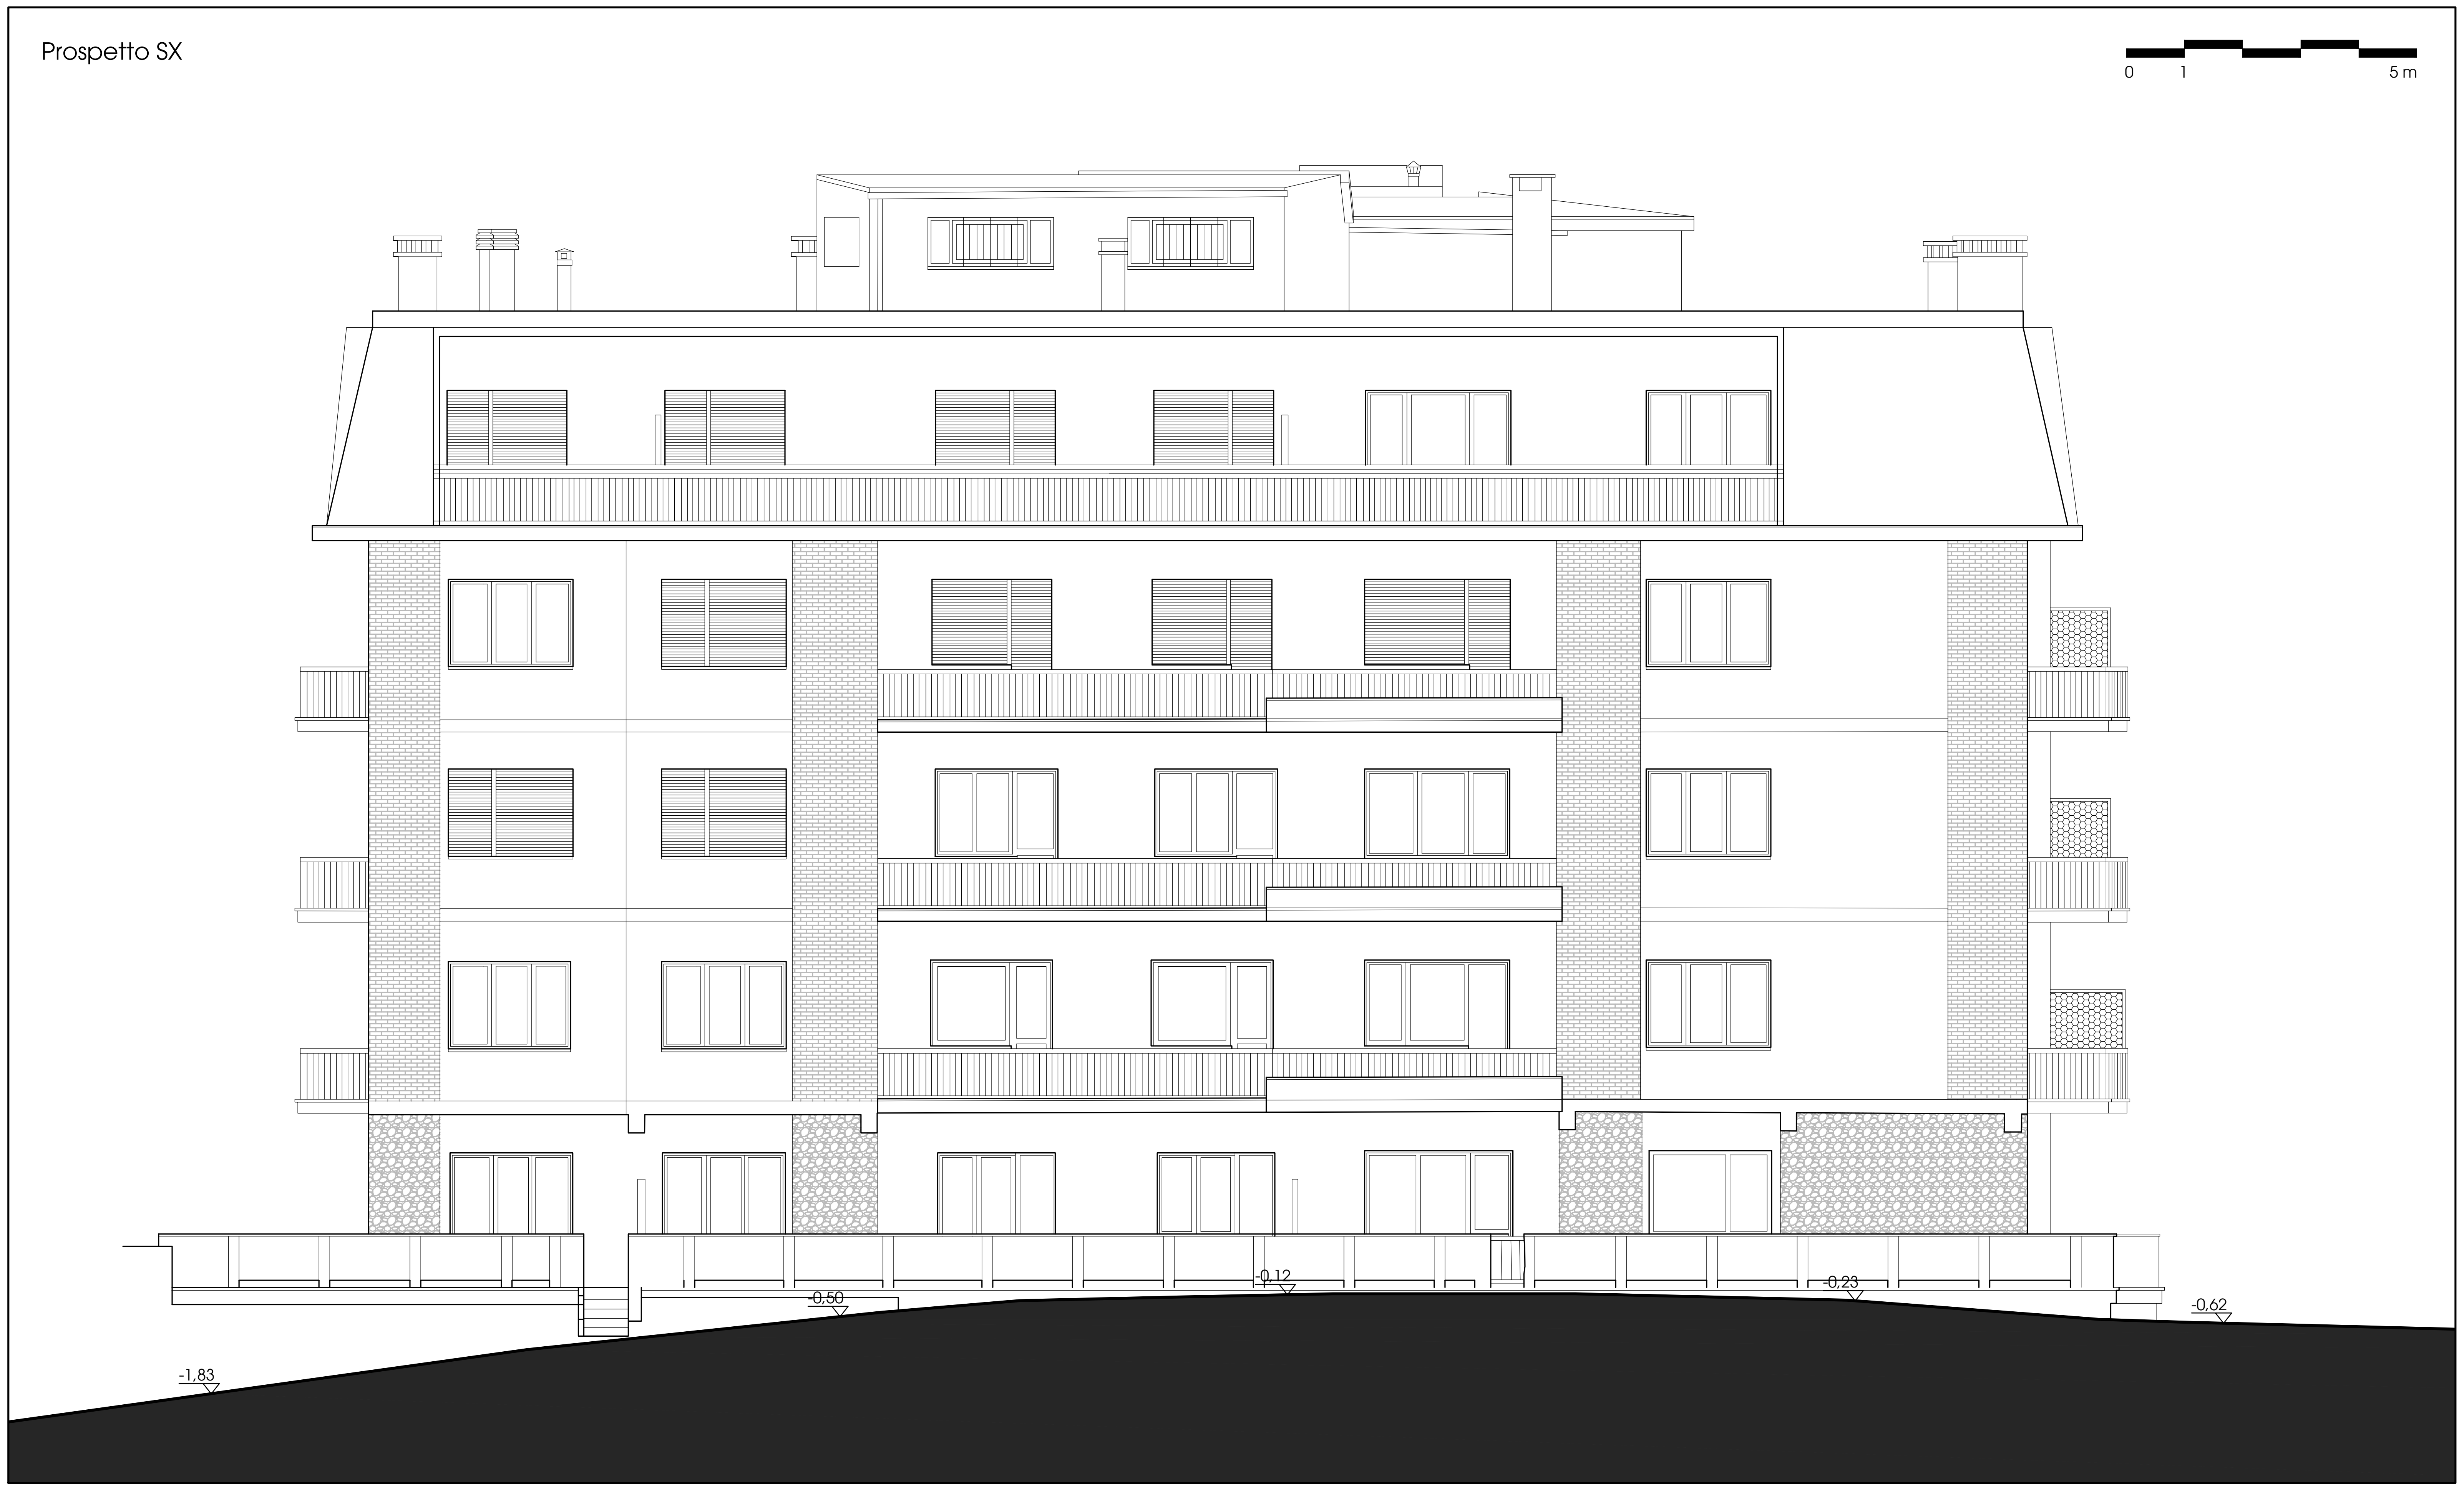

Comune di Camerino

PIANO ATTUATIVO DI RECUPERO PER RIPRISTINO CON MIGLIORAMENTO SISMICO DI UN EDIFICIO GRAVEMENTE DANNEGGIATO DAGLI EVENTI SISMICI

VERIFICATISI A FAR DATA DAL 24 AGOSTO 2016
Ord.19 del 07.04.2017 e Ord. 61 del 02.08.2018

Via Narco 16, angolo Vicolo del Pozzo - Camerino

Committente
"CONDOMINIO VIA NARCO 16"

Procuratore - Rappresentante Legale
MAURIZIO SENSINI - GEOMETRA

Progettista strutturale e D.L.
RICCARDO VETTURINI - INGEGNERE

Progettista architettonico
LUCIANO BEDDINI - ARCHITETTO

Titolo
RILIEVO DELLO STATO ATTUALE

Elaborato
PROSPETTI

Elaborato
SF.03m

Commessa 18030 | Fase DEF. | File C1002-18030 | Rif. 23 | Data FEB.2020

Scala 1:100

Revisione
Rev.

REG. n.10472-E
ISO 9001:2015
ISO 14001:2015

SISTEMA DI GESTIONE CERTIFICATO

ARAUT engineering
40 1979 2019

INGENIUM società di ingegneria

SEDI OPERATIVE :
06034 Foligno, Largo Marchisielli 3/b TEL +39 0742 358288 FAX +39 0742 359259 E-MAIL posta@araut.it www.araut.it
06034 Foligno, Corso Cavour TEL +39 0742 350701 FAX +39 0742 340587 E-MAIL ingeniumsrl@gmail.com www.ingeniumsrl.it

Prospetto RETRO

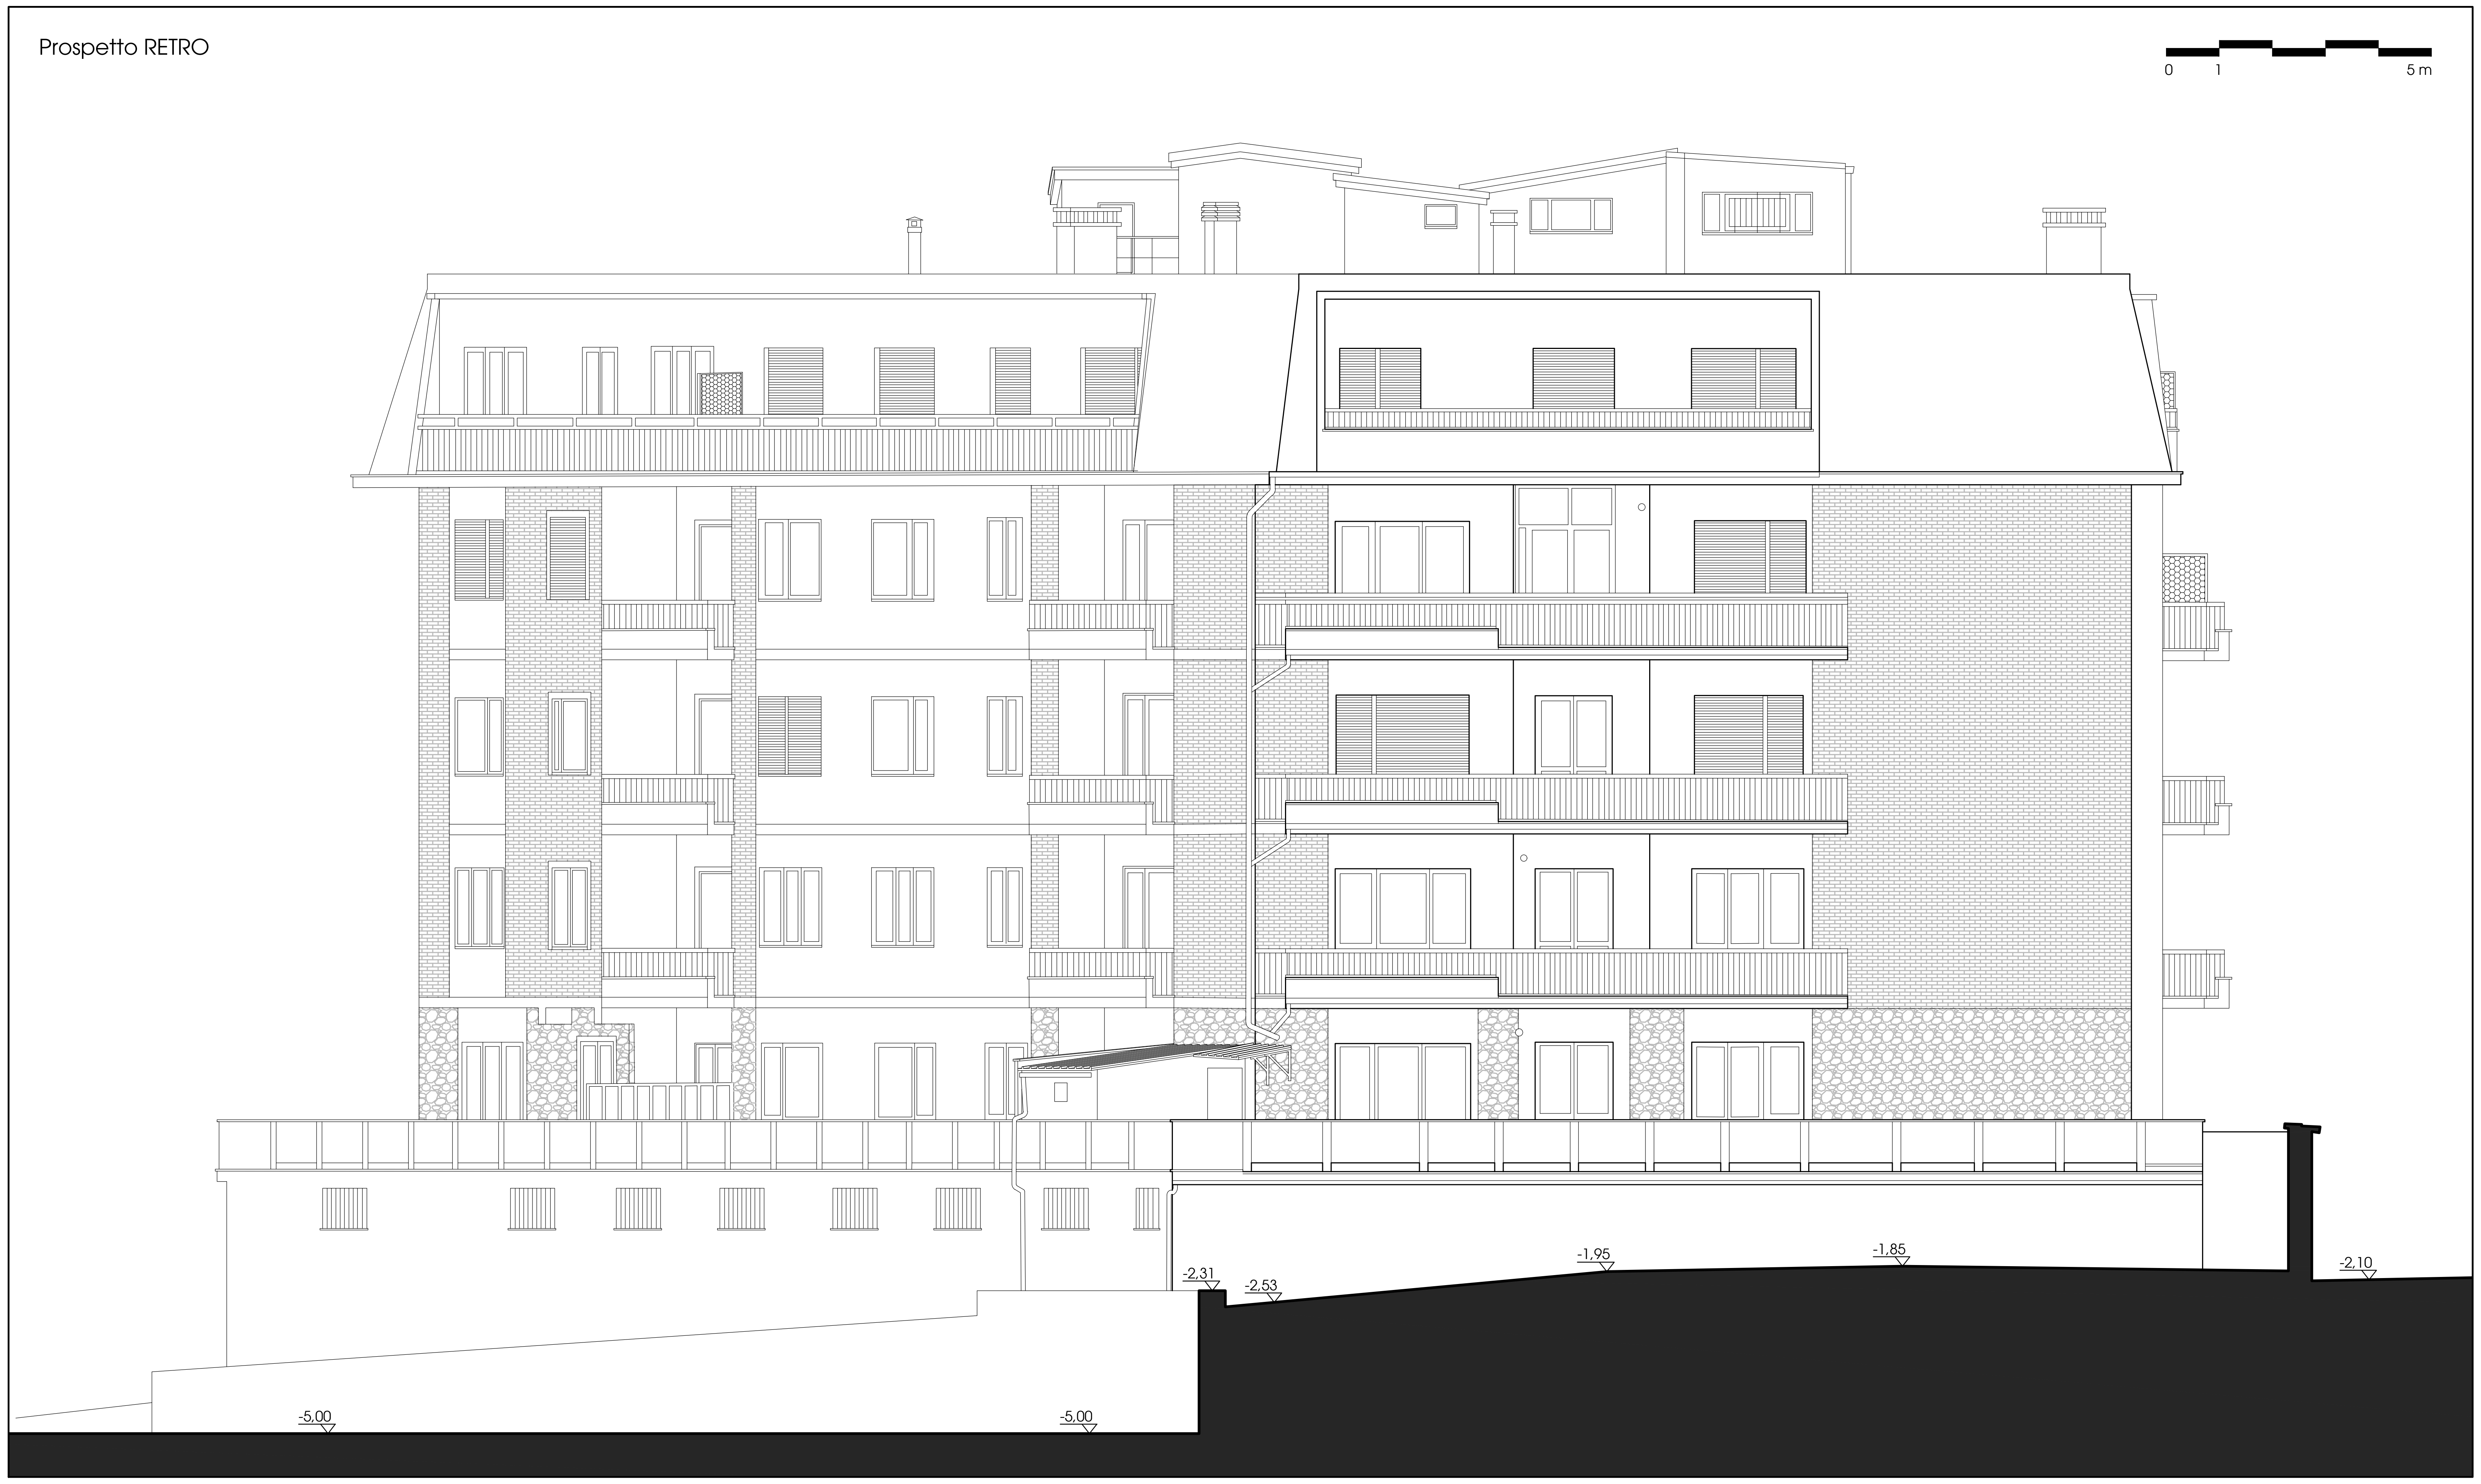

Prospetto DX

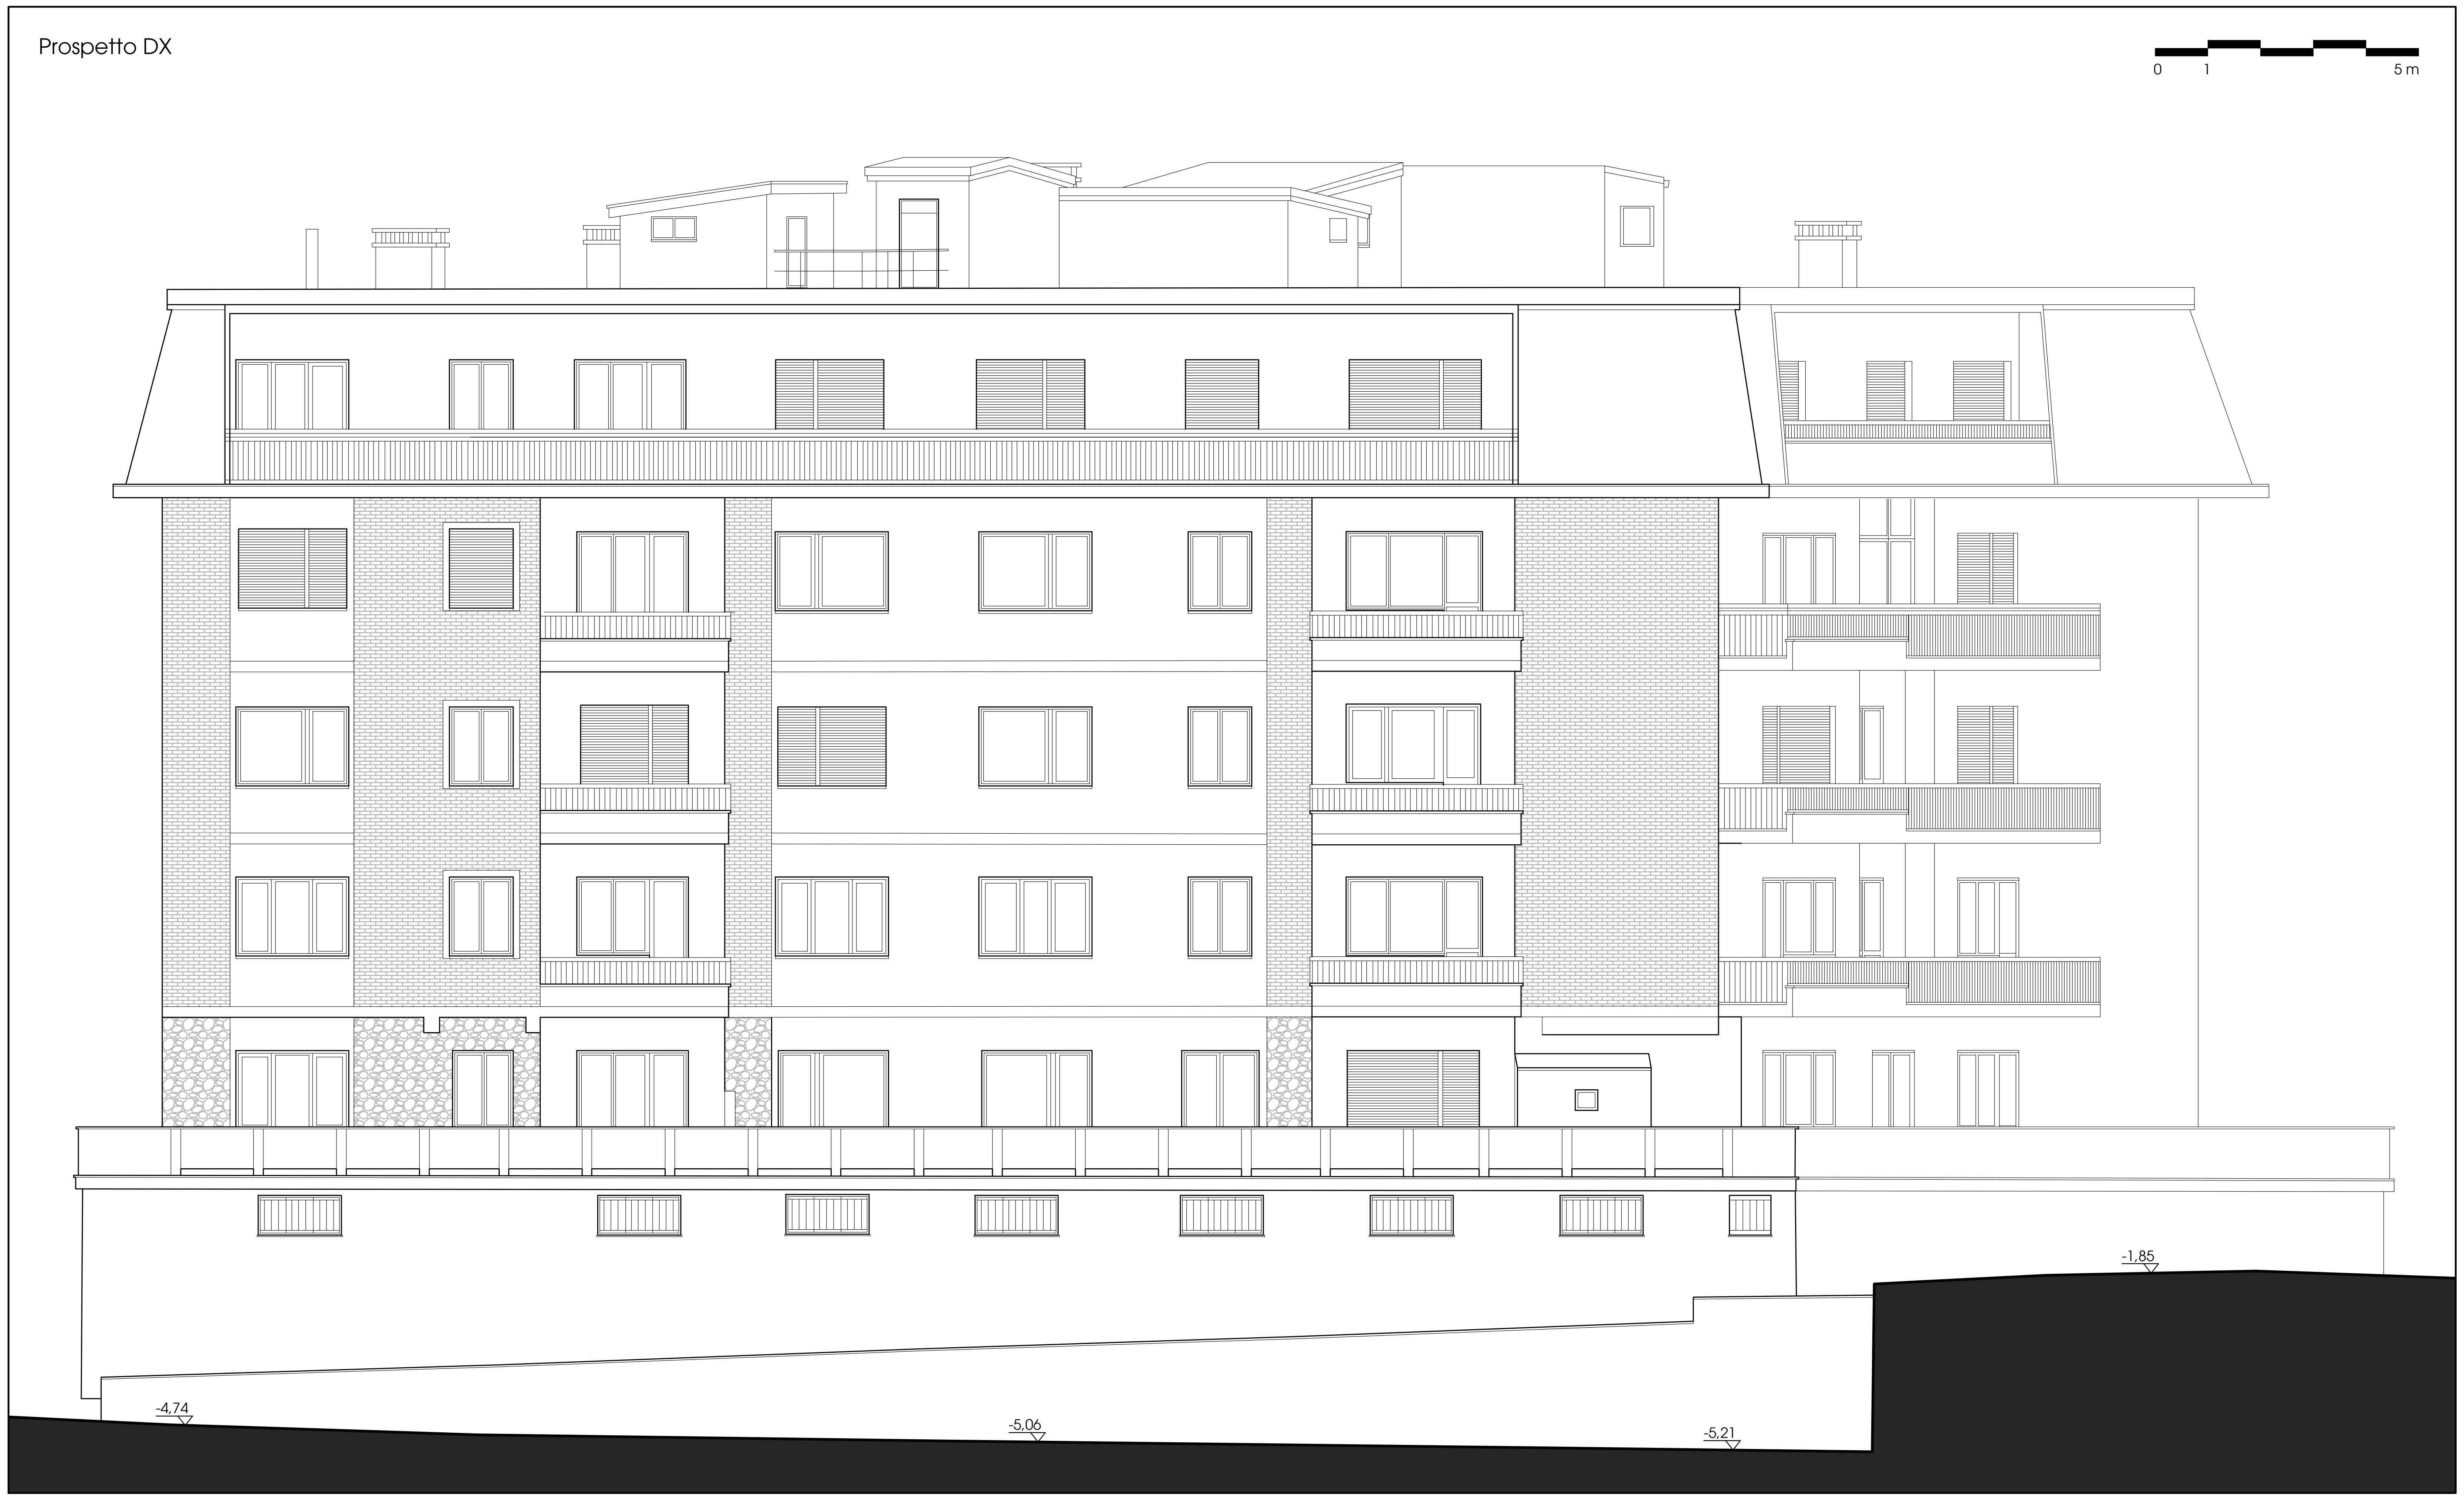

Comune di Camerino

PIANO ATTUATIVO DI RECUPERO
PER RIPRISTINO CON MIGLIORAMENTO SISMICO DI UN EDIFICIO GRAVEMENTE DANNEGGIATO DAGLI EVENTI SISMICI

VERIFICATISI A FAR DATA DAL 24 AGOSTO 2016
Ord.19 del 07.04.2017 e Ord. 61 del 02.08.2018

Via Narco 16, angolo Vicolo del Pozzo - Camerino

Committente
"CONDOMINIO VIA NARCO 16"

Procuratore - Rappresentante Legale
MAURIZIO SENSINI - GEOMETRA

Progettista strutturale e D.L.
RICCARDO VETTURINI - INGEGNERE

Progettista architettonico
LUCIANO BEDDINI - ARCHITETTO

Titolo
RILIEVO DELLO STATO ATTUALE

Elaborato
SEZIONI

Elaborato
SF.03n

Commessa 18030 | Fase DEF. | File C1002-18030 | Rif. 23 | Data FEB.2020 | Scala 1:100

Revisione Rev.

ARAUT engineering
40 1979 2019
INGENIUM società di ingegneria
REG. n.10472-E ISO 9001:2015 ISO 14001:2015
SISTEMA DI GESTIONE CERTIFICATO

SEDI OPERATIVE :
06034 Foligno, Largo Marchisielli 3/b TEL +39 0742 358288 FAX +39 0742 359259 E-MAIL posta@araut.it www.araut.it
06034 Foligno, Corso Cavour TEL +39 0742 350701 FAX +39 0742 340587 E-MAIL ingeniumsrl@gmail.com www.ingeniumsrl.it

SEZIONE 1-1

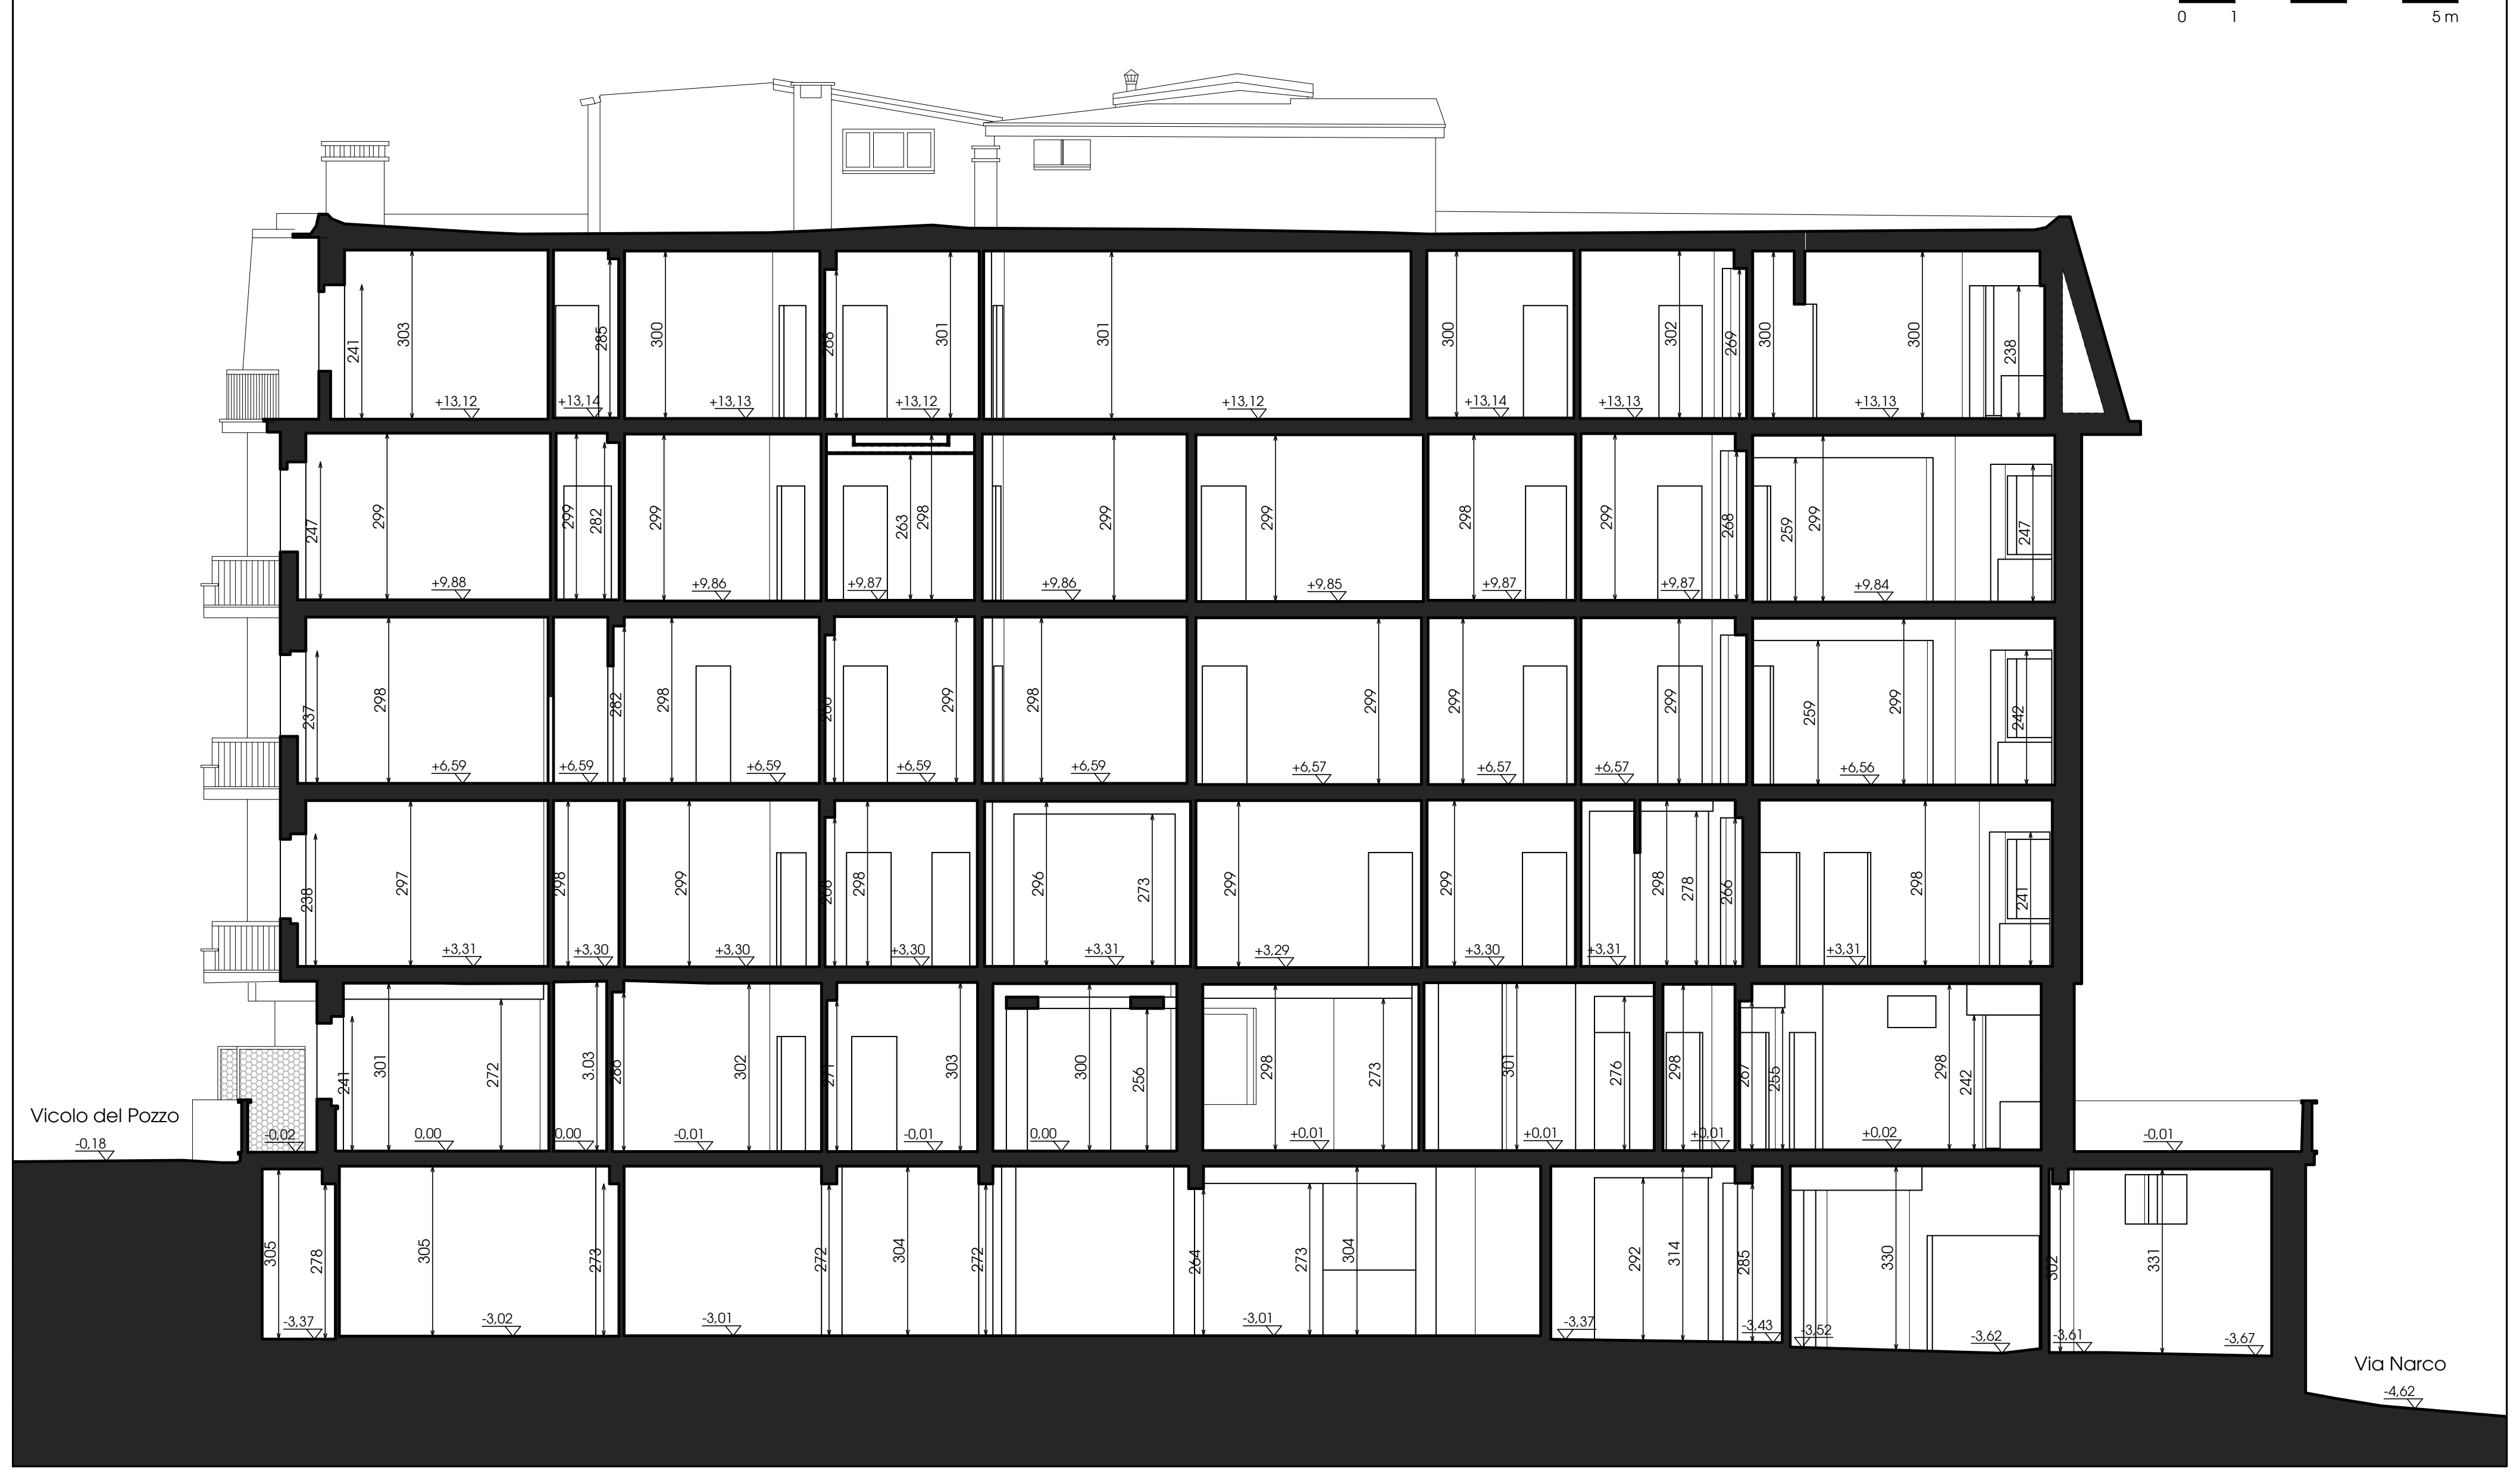
0 1 5 m
Vicolo del Pozzo
-0,18
Via Narco
-4,62

SEZIONE 4-4

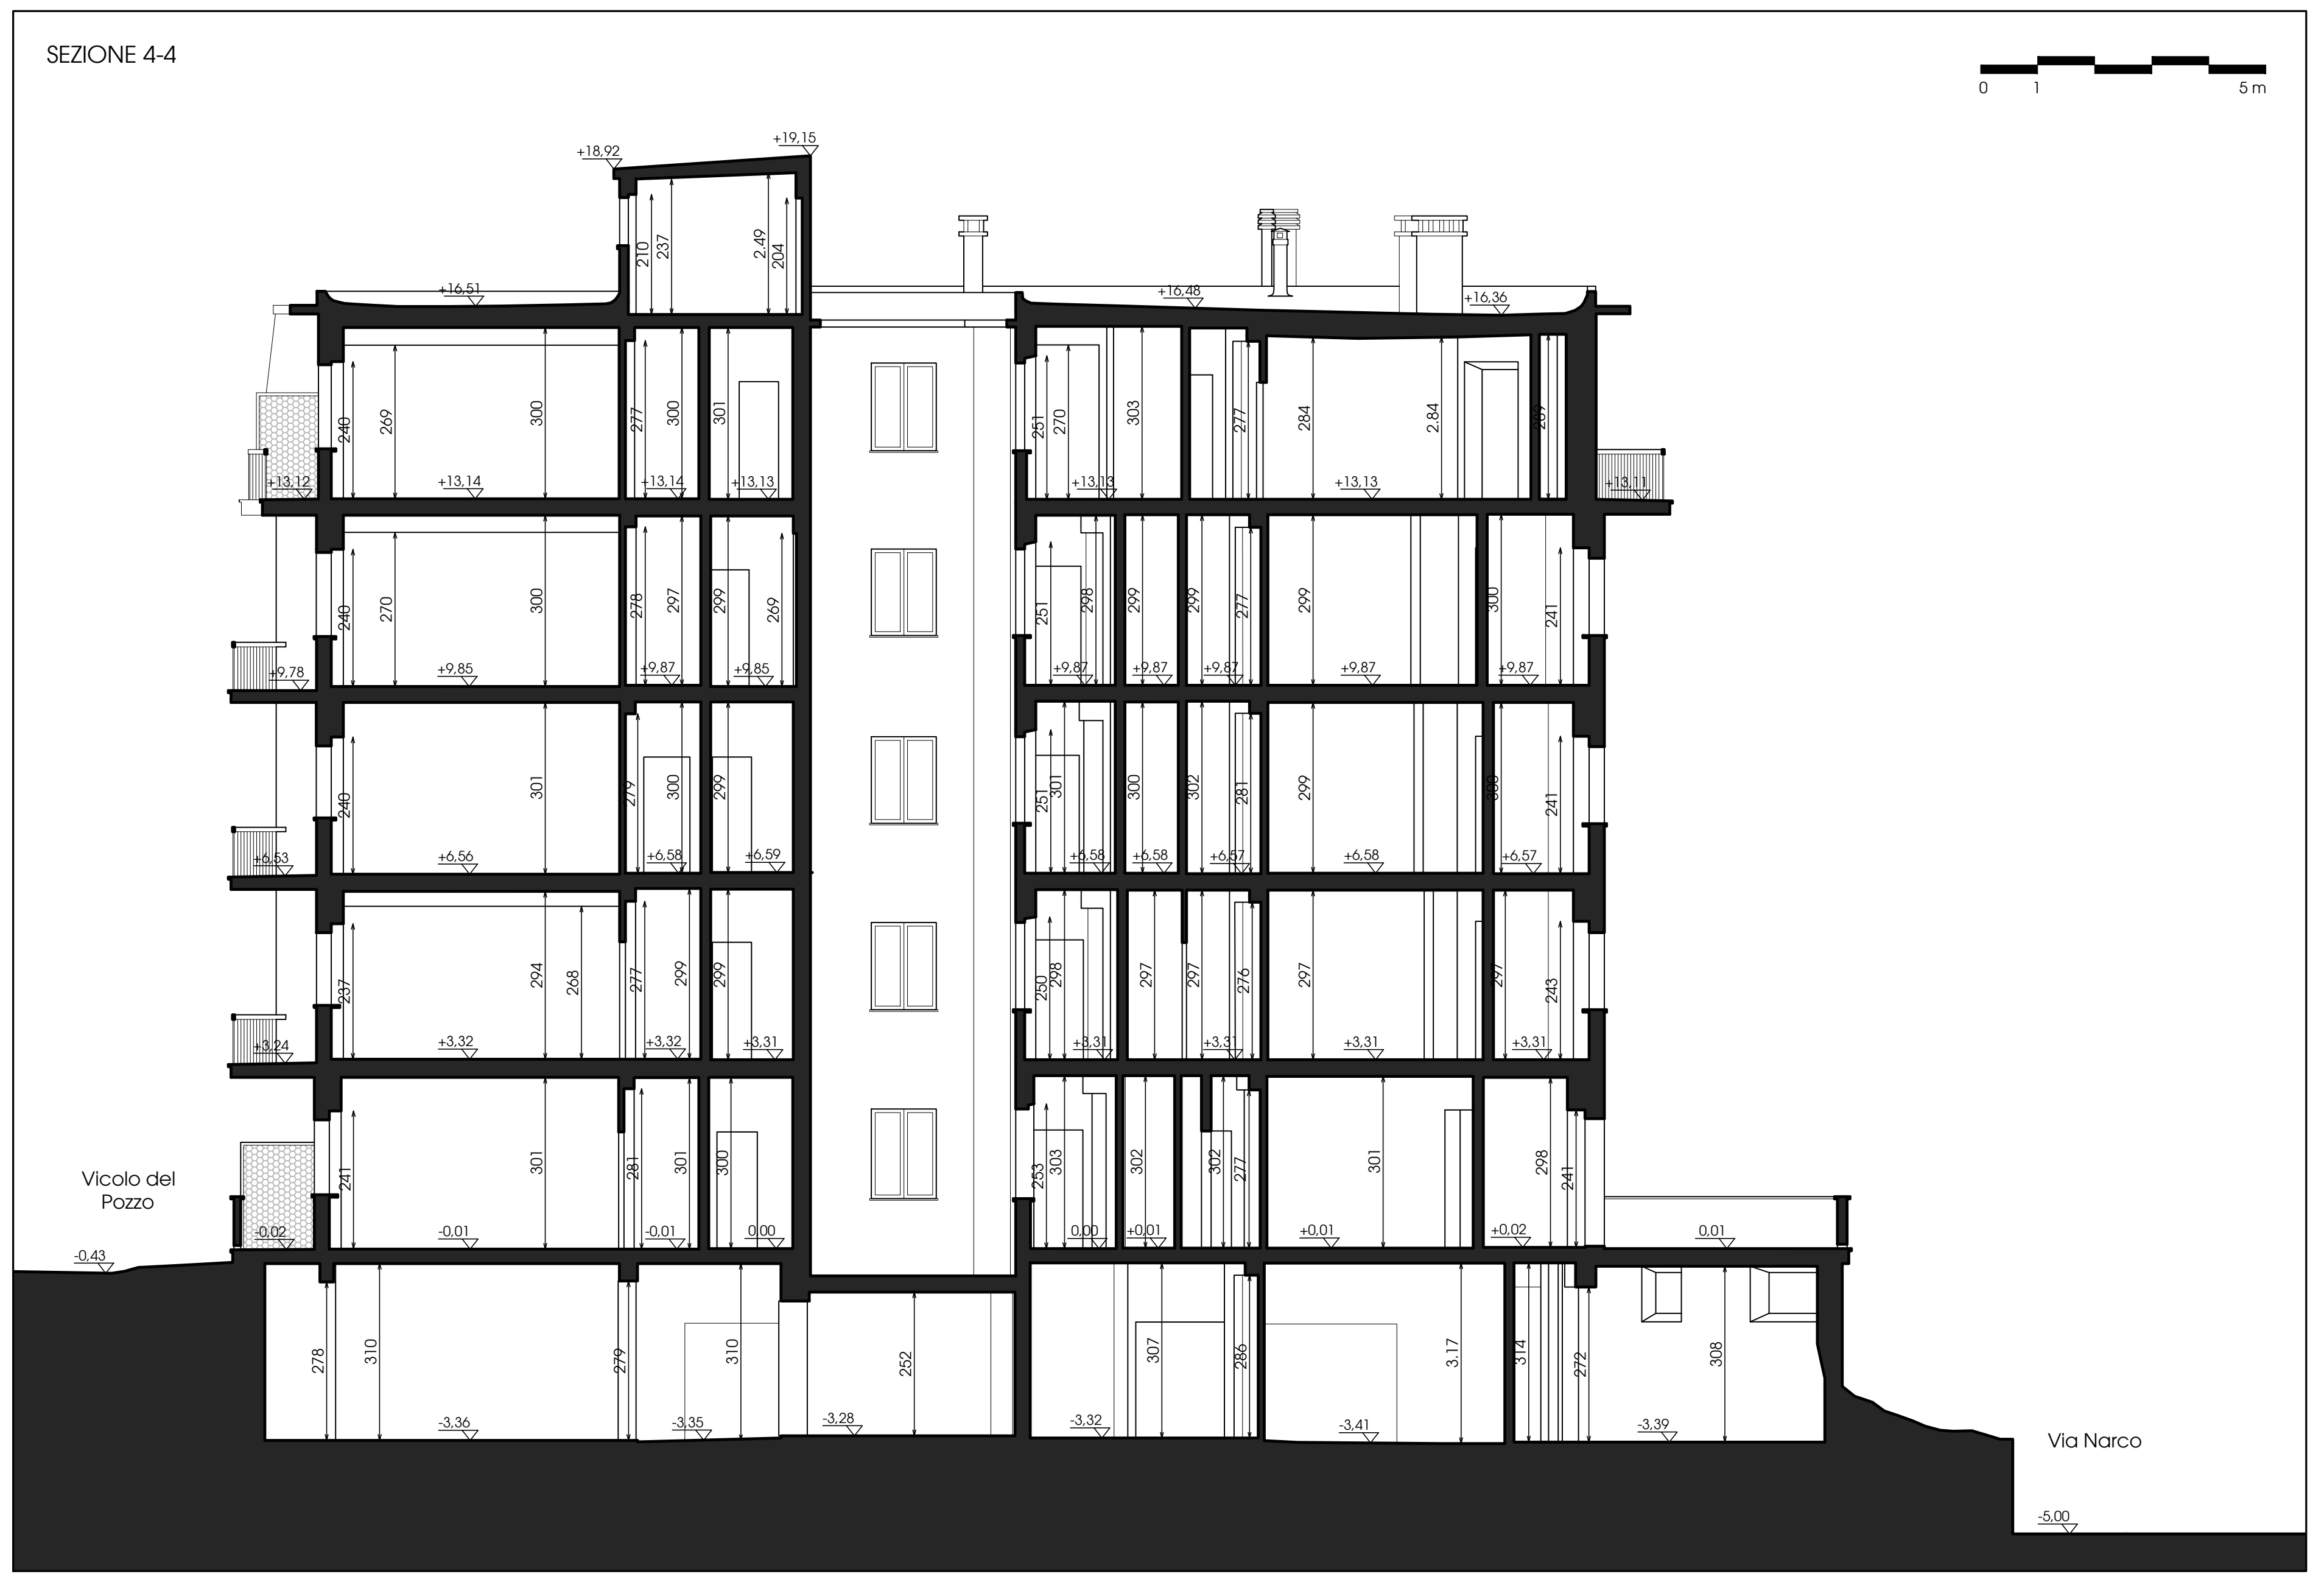
0 1 5 m
Vicolo del Pozzo
-0,43
Via Narco
-5,00

SEZIONE 2-2

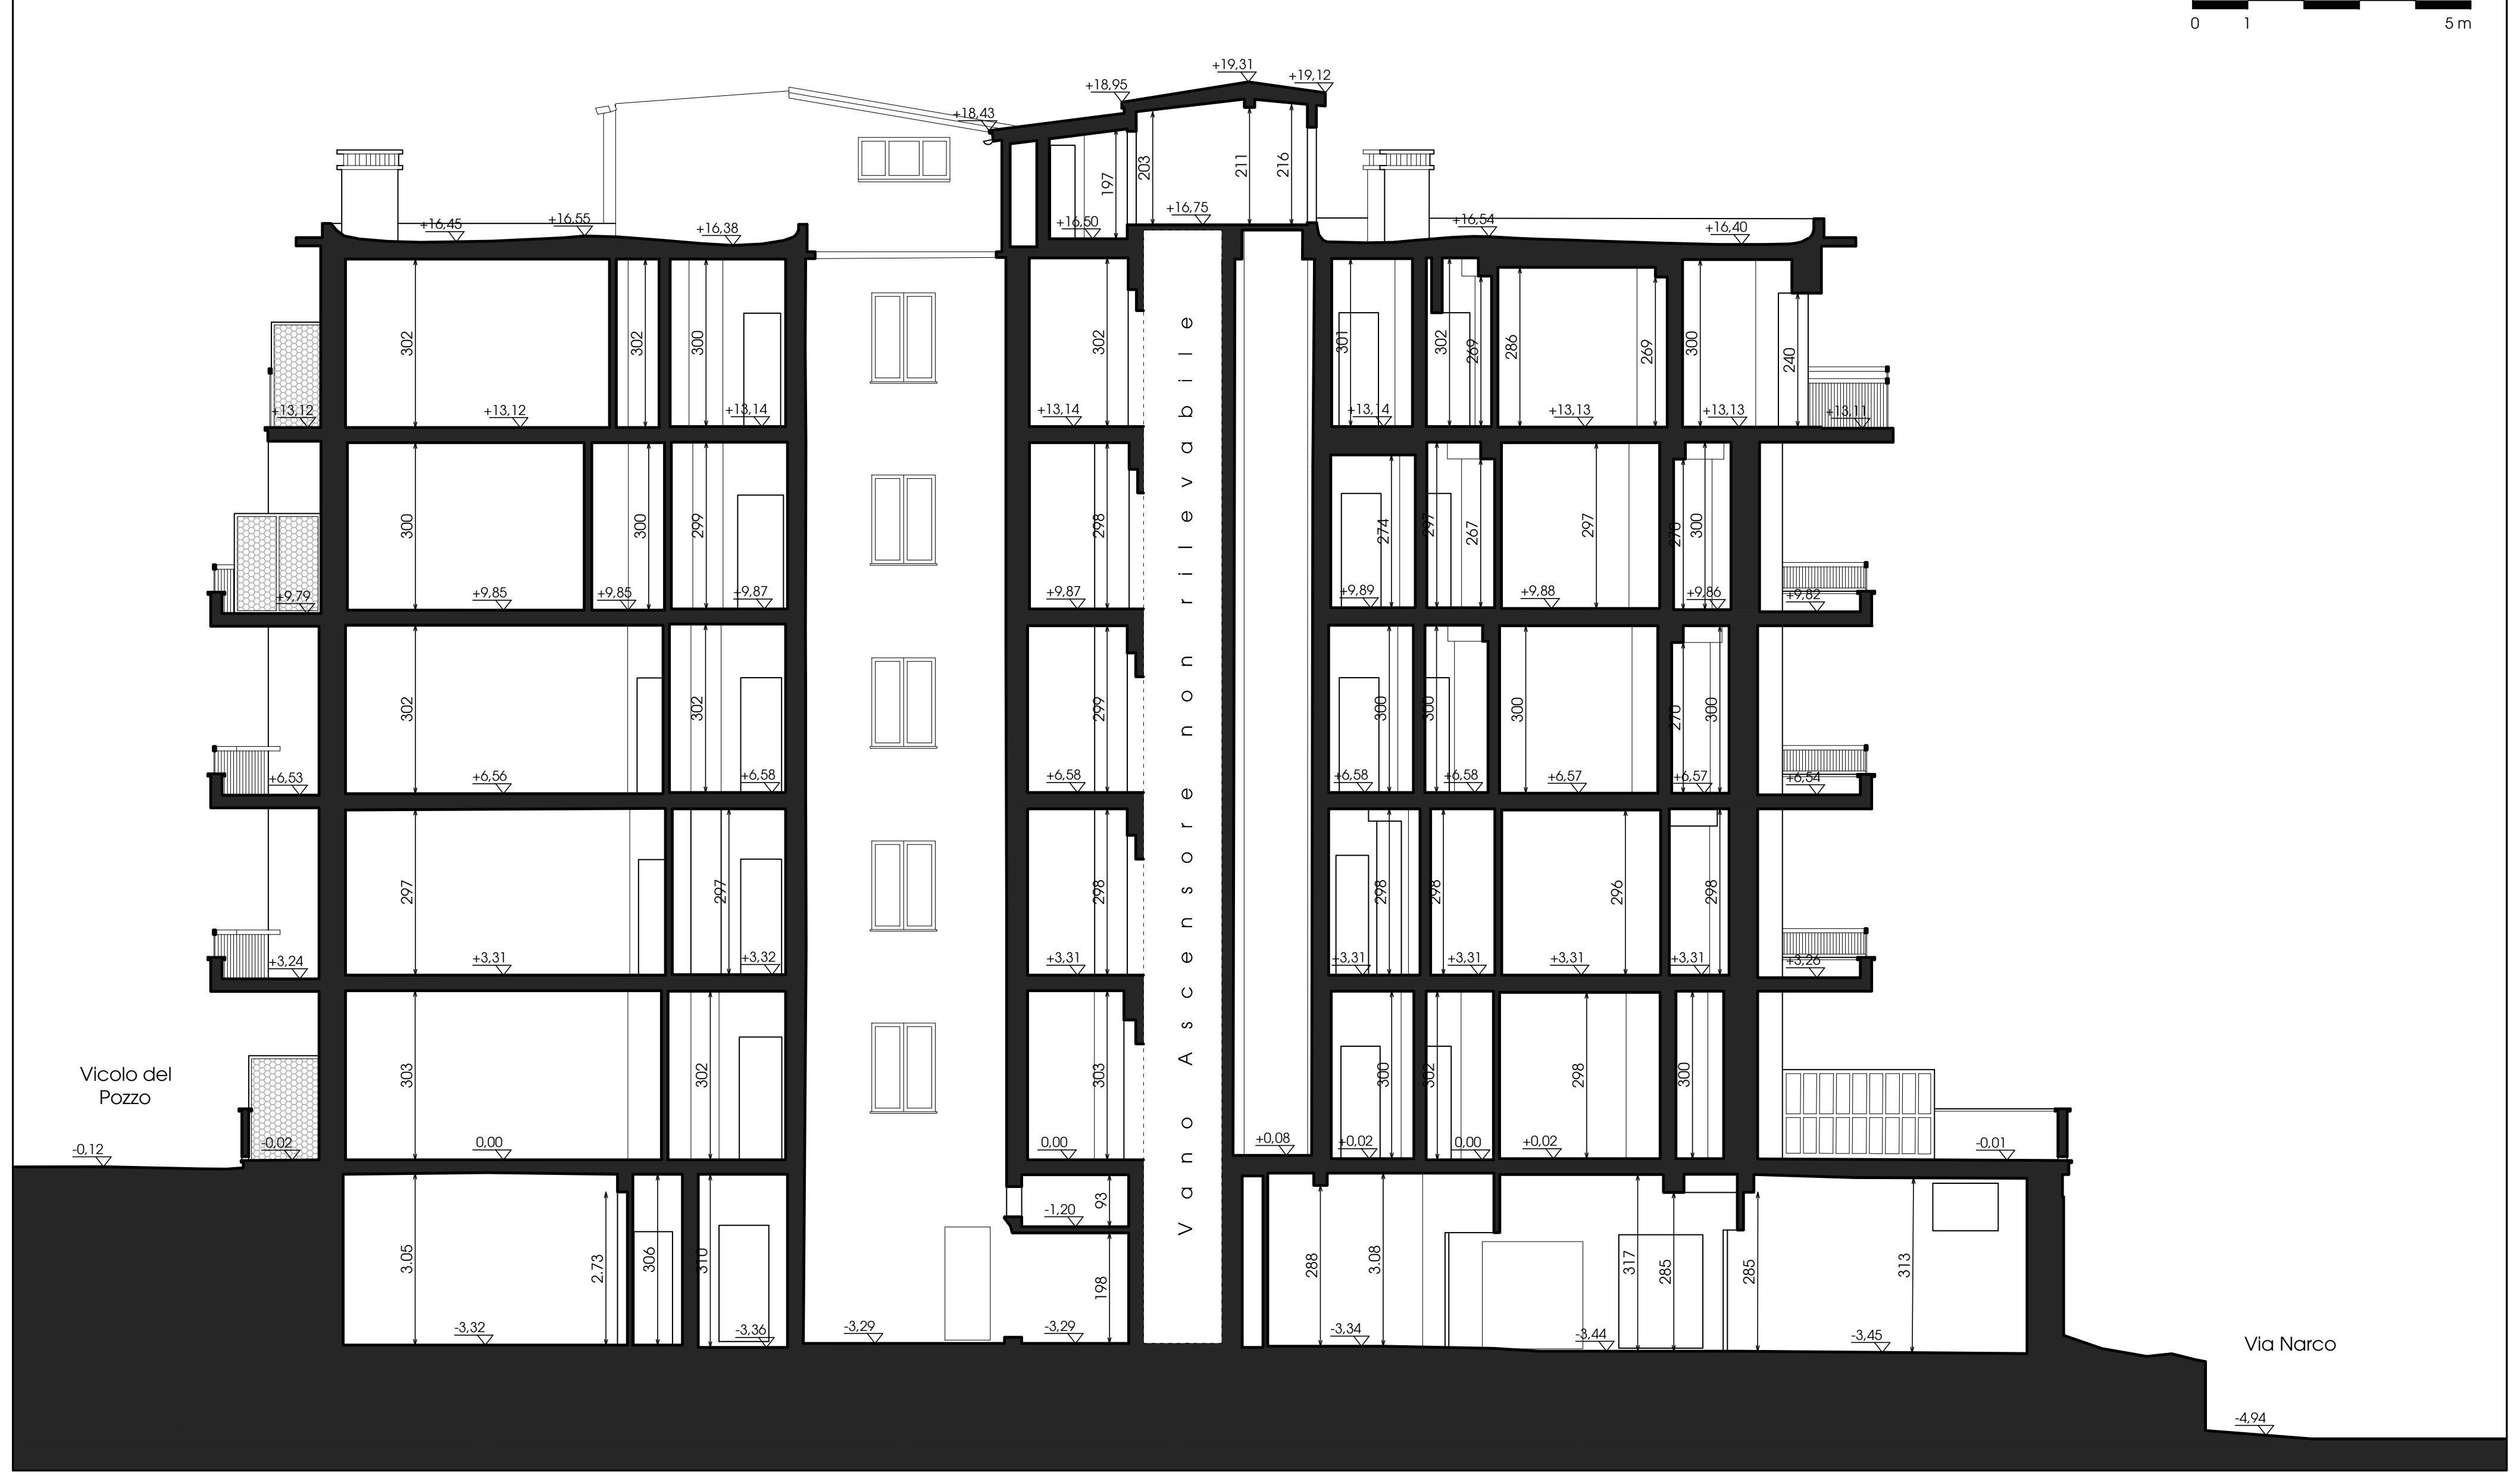
0 1 5 m
Vano Ascensore non rilevabile
Vicolo del Pozzo
-0,12
Via Narco
-4,94

SEZIONE 5-5

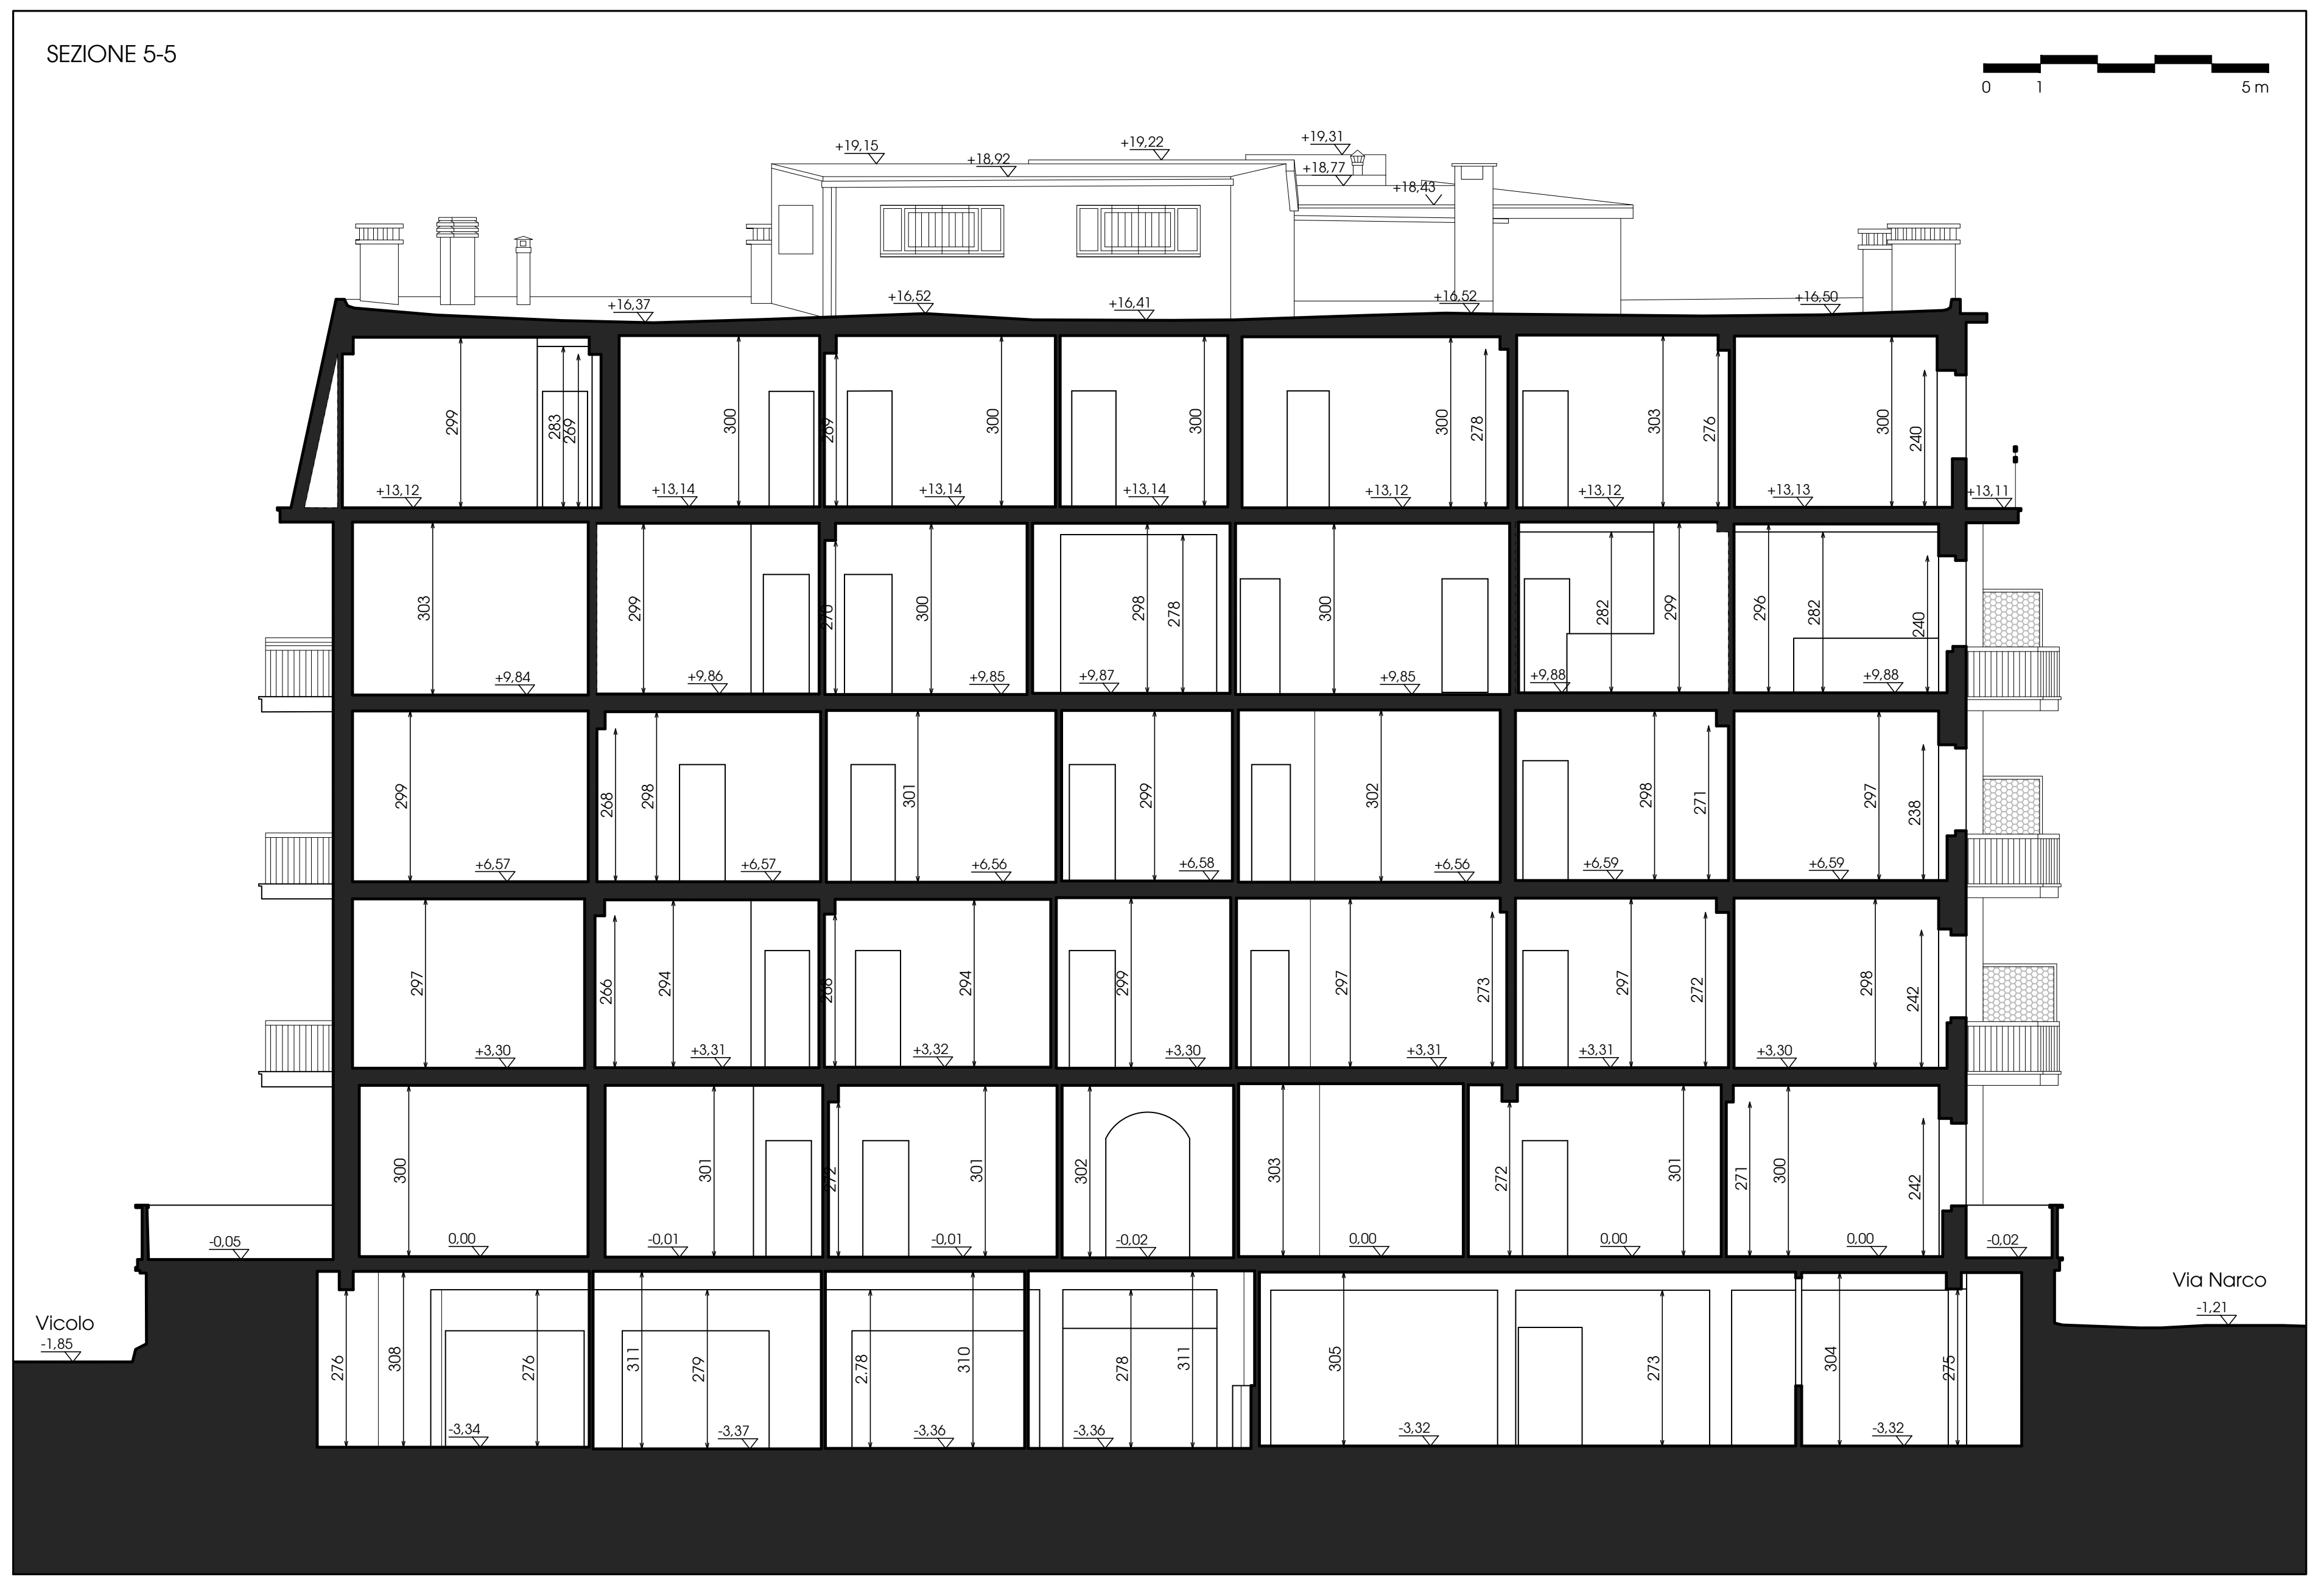
0 1 5 m
Vicolo
-1,85
Via Narco
-1,21

SEZIONE 3-3

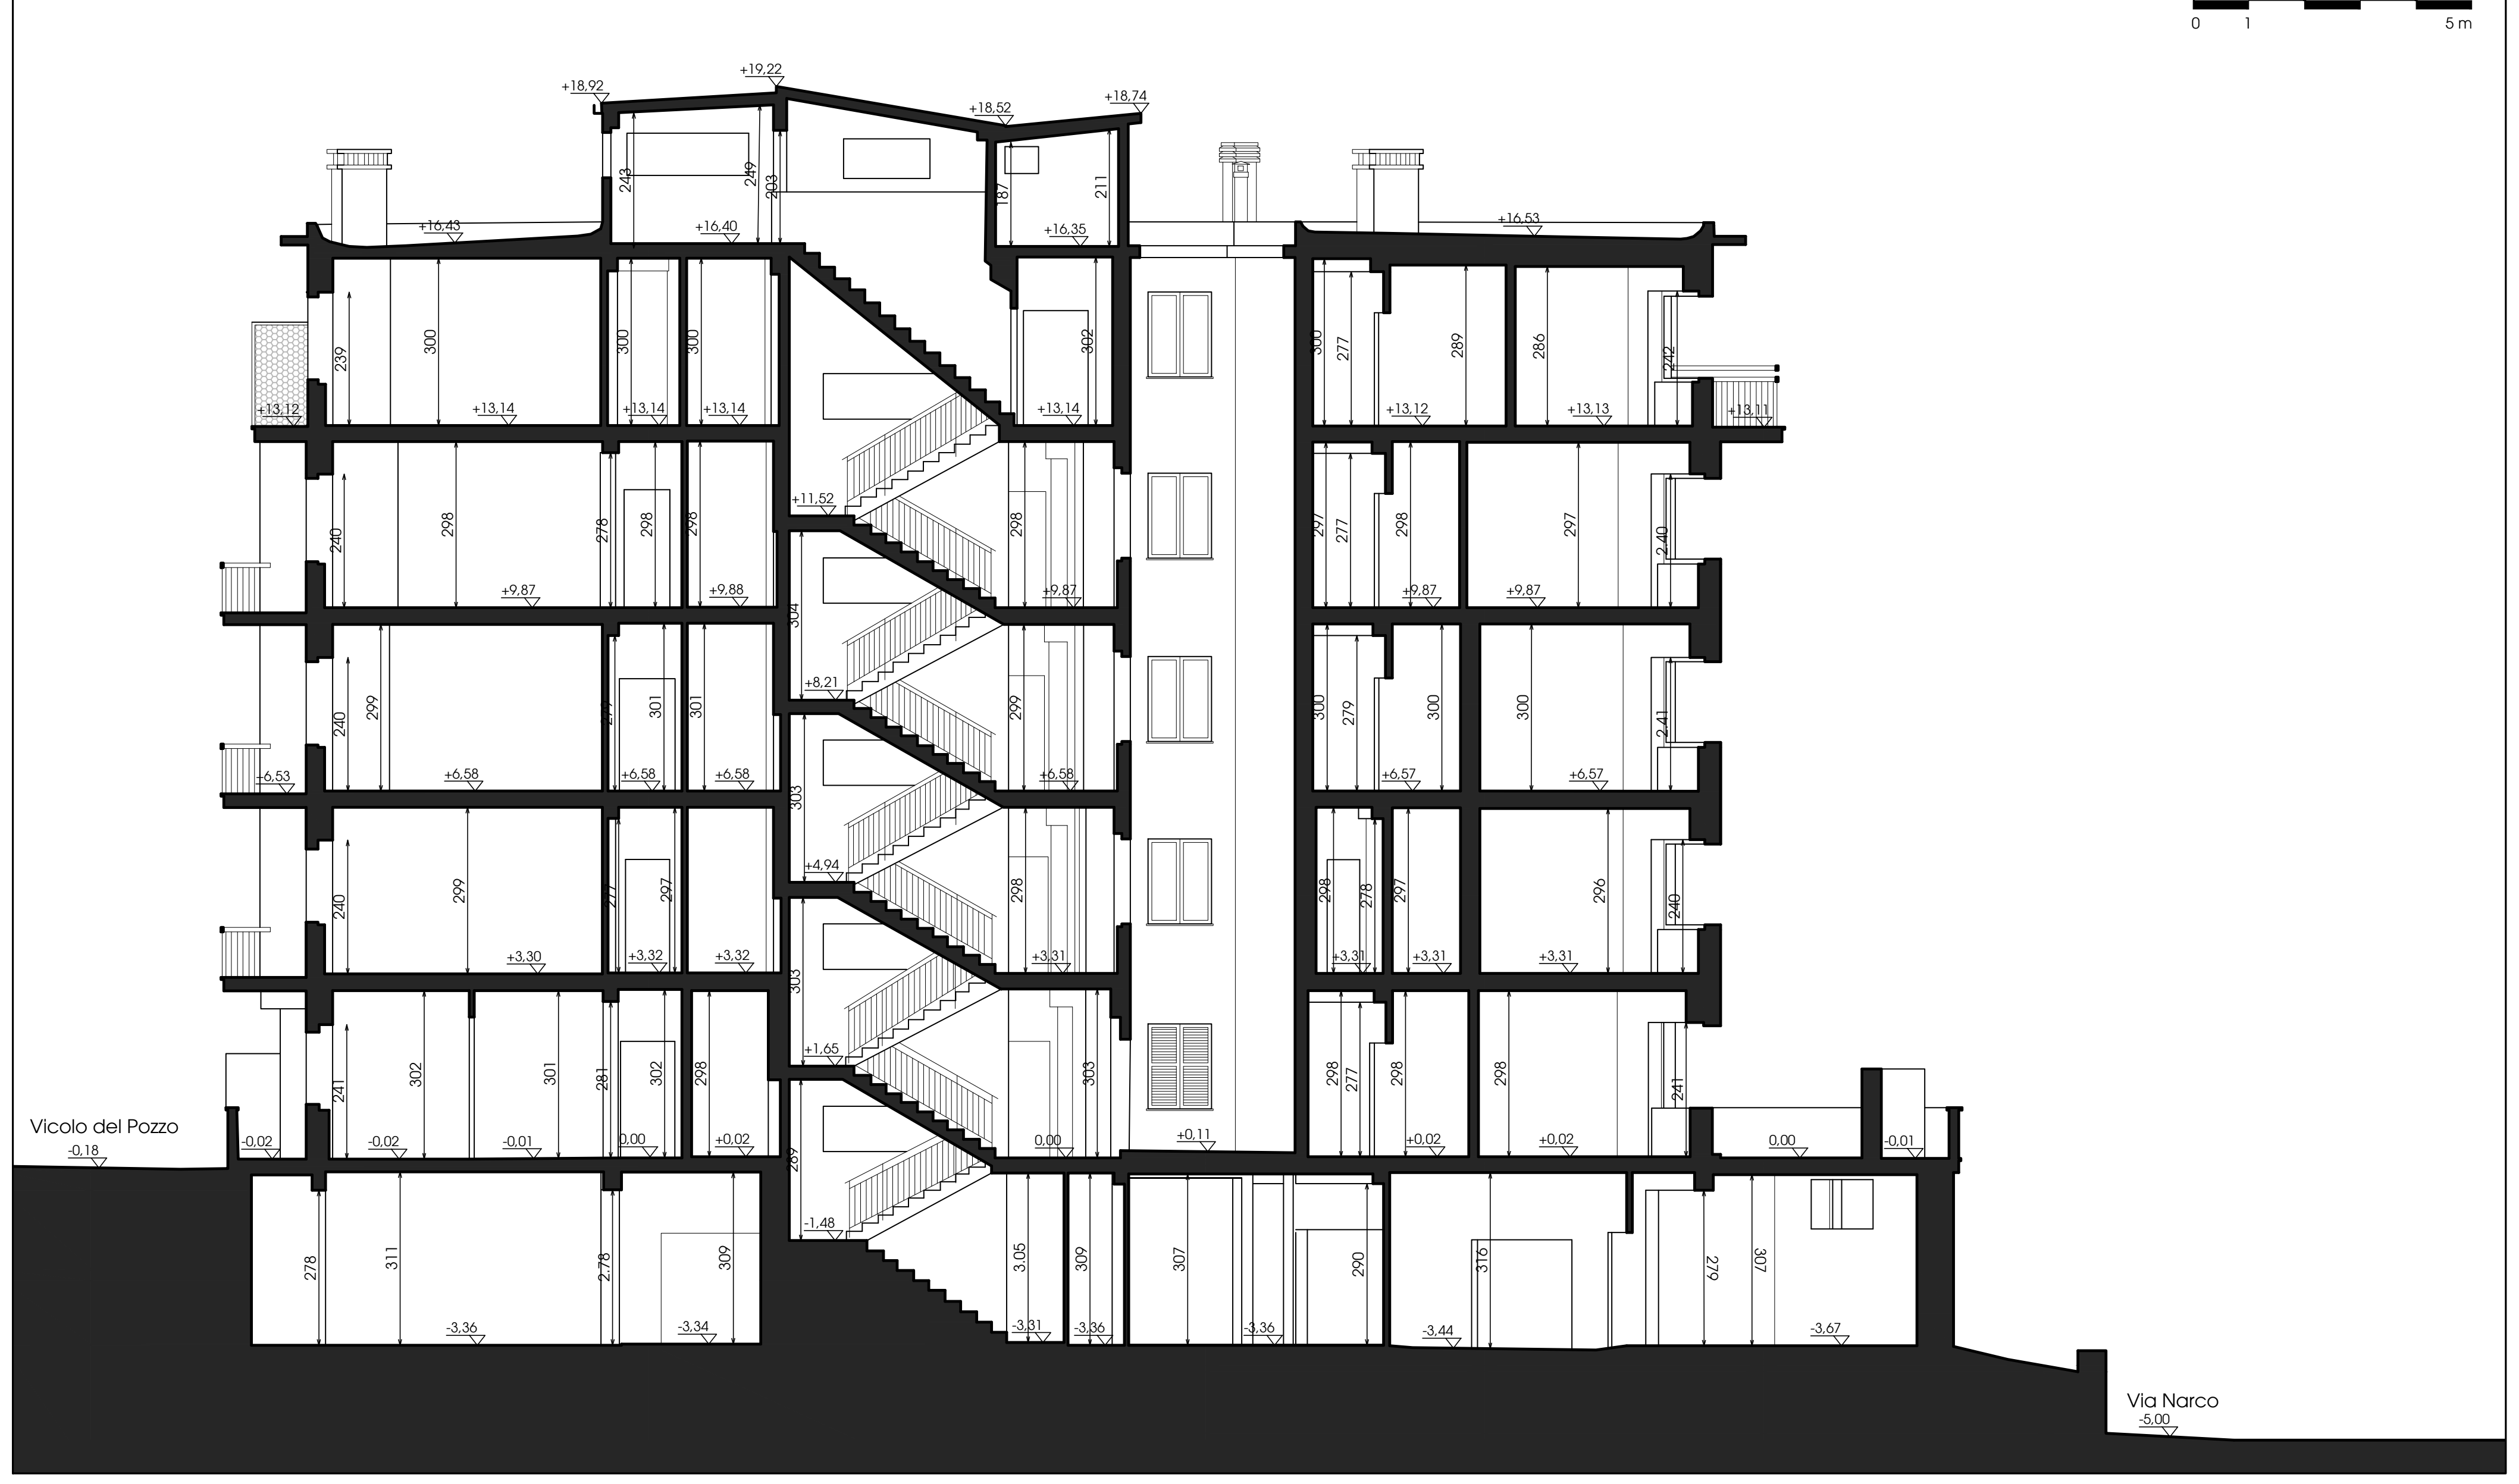
0 1 5 m
Vicolo del Pozzo
-0,18
Via Narco
-5,00

SEZIONE 6-6

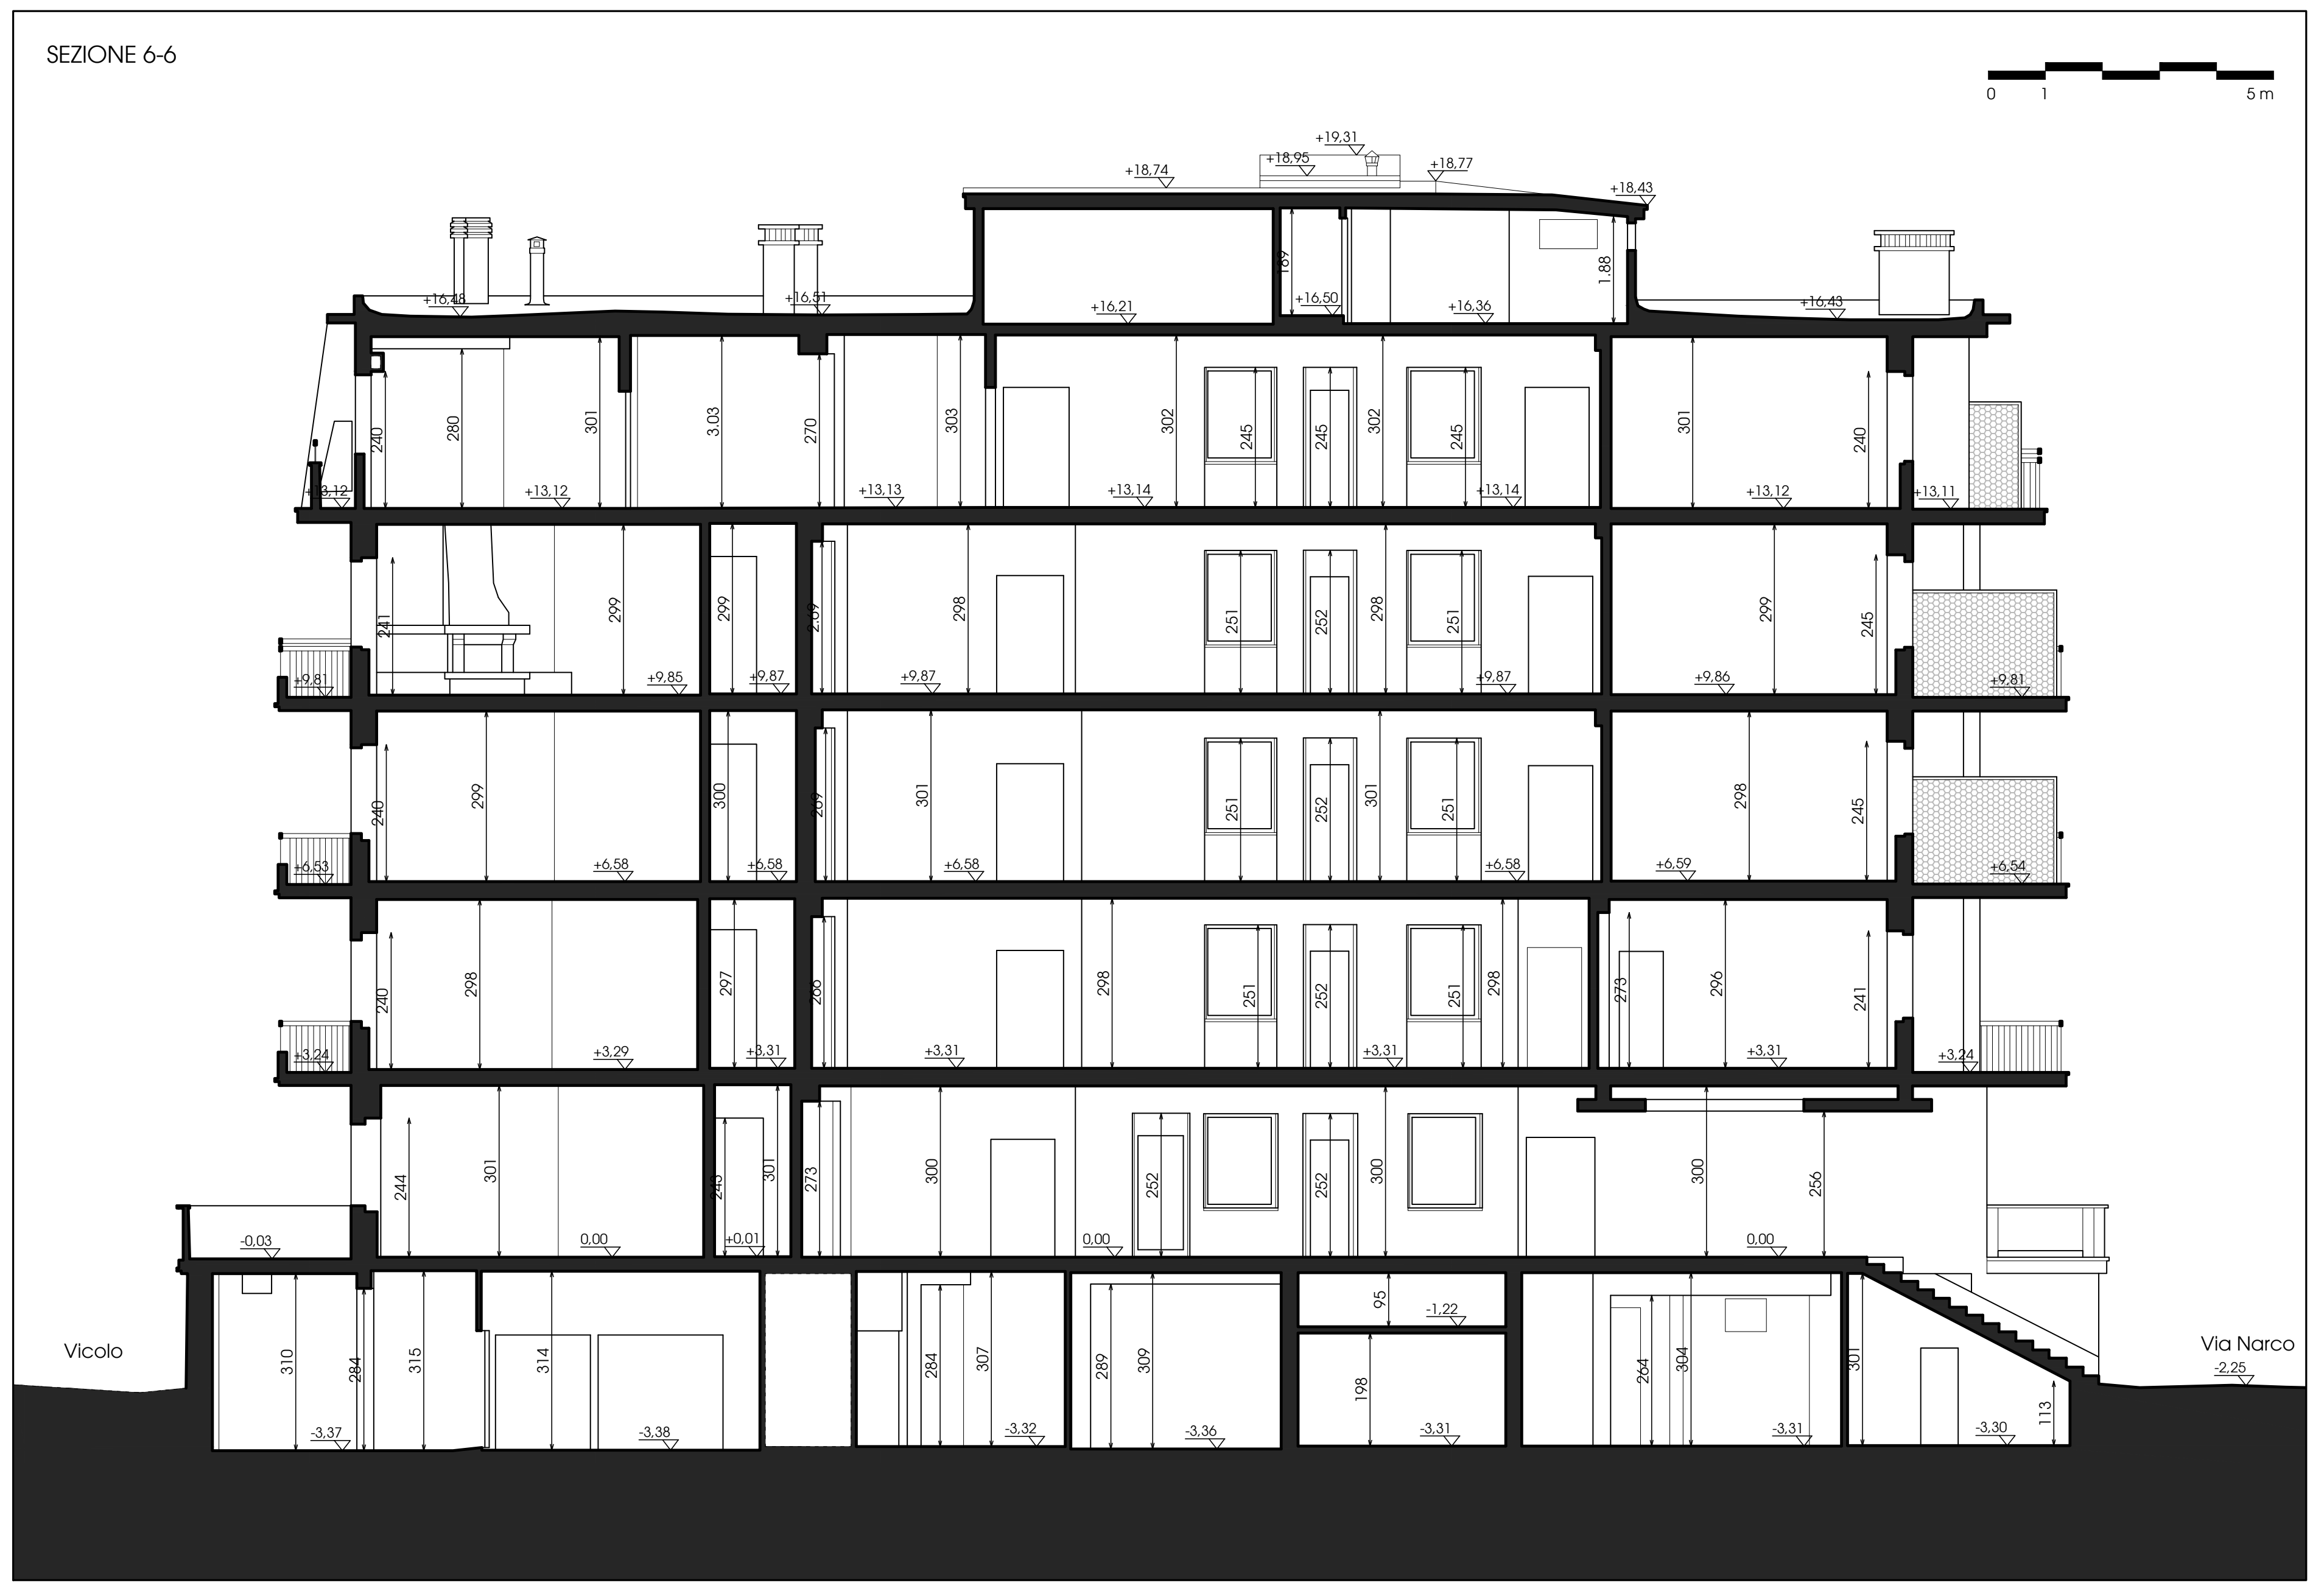
0 1 5 m
Vicolo
Via Narco
-2,25