


Posizione serbatoio gas

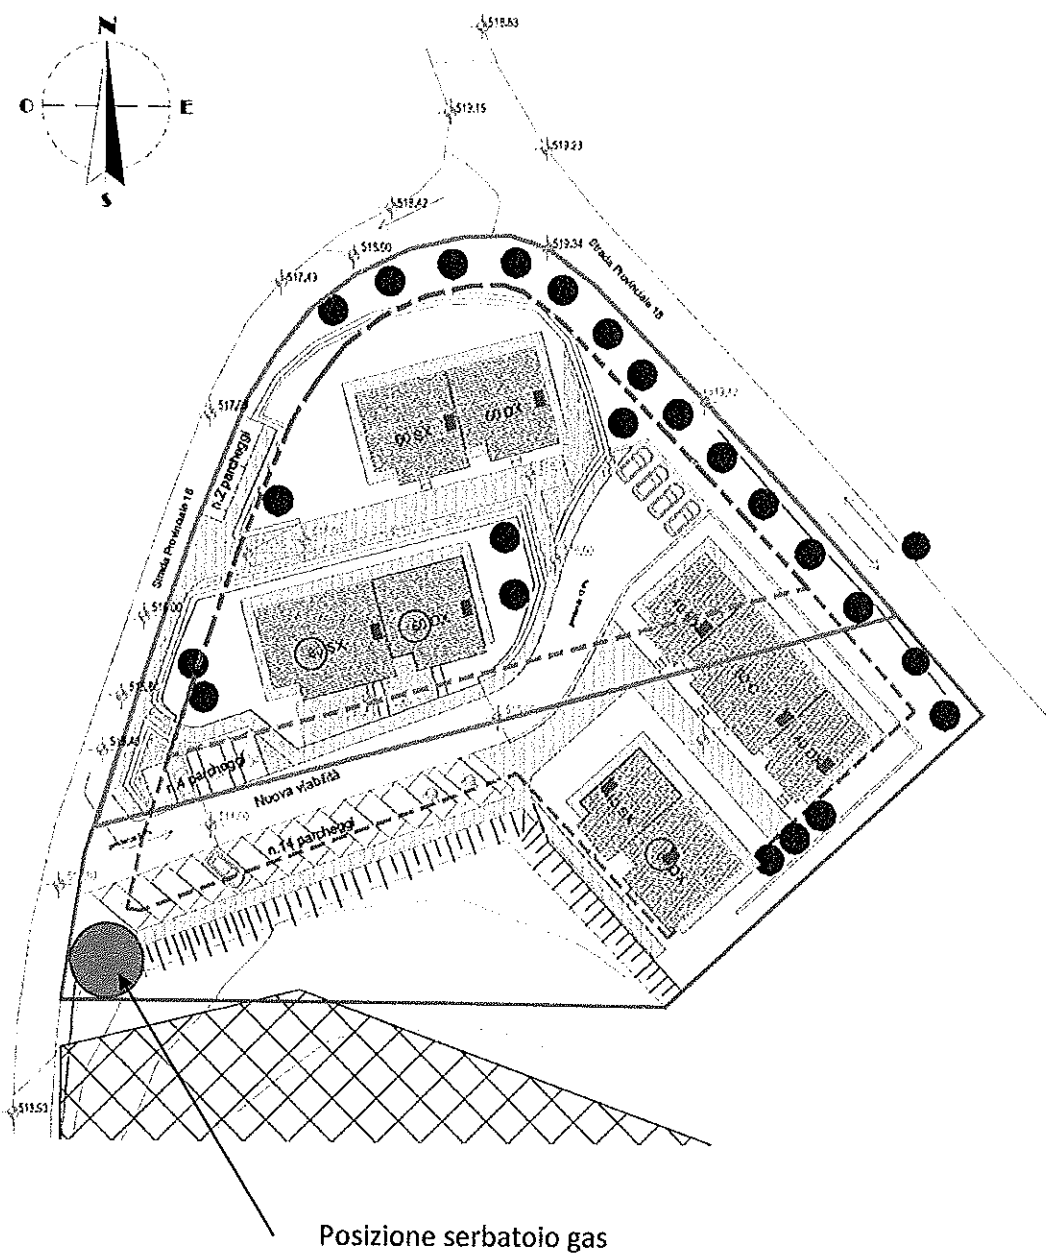

CONSORZIO STABILE ARCALE

Consorzio Stabile Arcale

Fornitura, trasporto e montaggio di Soluzioni Abitative in Emergenza (S.A.E.) e servizi ad esse connessi, per conto della Presidenza del Consiglio dei Ministri - Dipartimento della Protezione Civile.

Regione Marche - Comune di Camerino

Servizi connessi alla fornitura delle S.A.E.

PROGETTO ESECUTIVO DELLE OPERE DI URBANIZZAZIONE

ELABORATO: AREA 8 - VARANO
B.8.5.a PLANIMETRIA DI PROGETTO RETE GAS

Scala: **1:200** Data: **02.11.2017** App:

SERVIZIO DI PROGETTAZIONE:
Hyper
Società per Azioni

LEGENDA





----- LINEA GPL POLIETILENE S5
Distanza minima di sicurezza da abitazioni e tombini

----- Limite estensione platea di fondazione

NB: I pozzi interni all'estensione della platea devono essere realizzati contestualmente al getto della platea di fondazione.

NOTE GENERALI

SONO COMPRESI NELL'APPALTO LA SOLA FORNITURA E POSA IN OPERA DELLE TUBAZIONI FRA IL DEPOSITO GPL E GLI APPARTAMENTI (ESCLUSO CONTATORE), COMPRESI SCAMI E RINTERMI
PER UNA MIGLIORE COMPrensIONE DEL PROGETTO VEDERE RELAZIONE TECNICA (elaborata B.8.5)

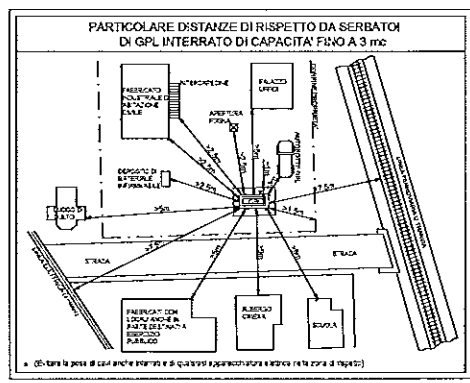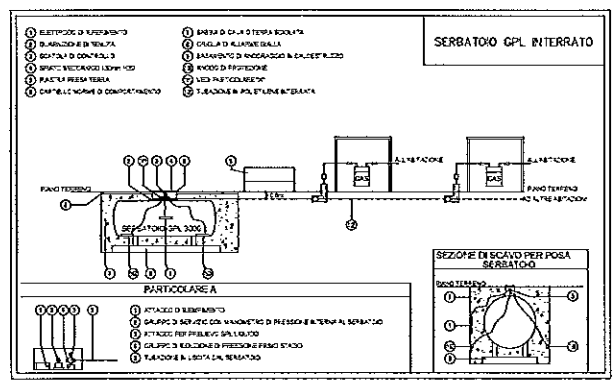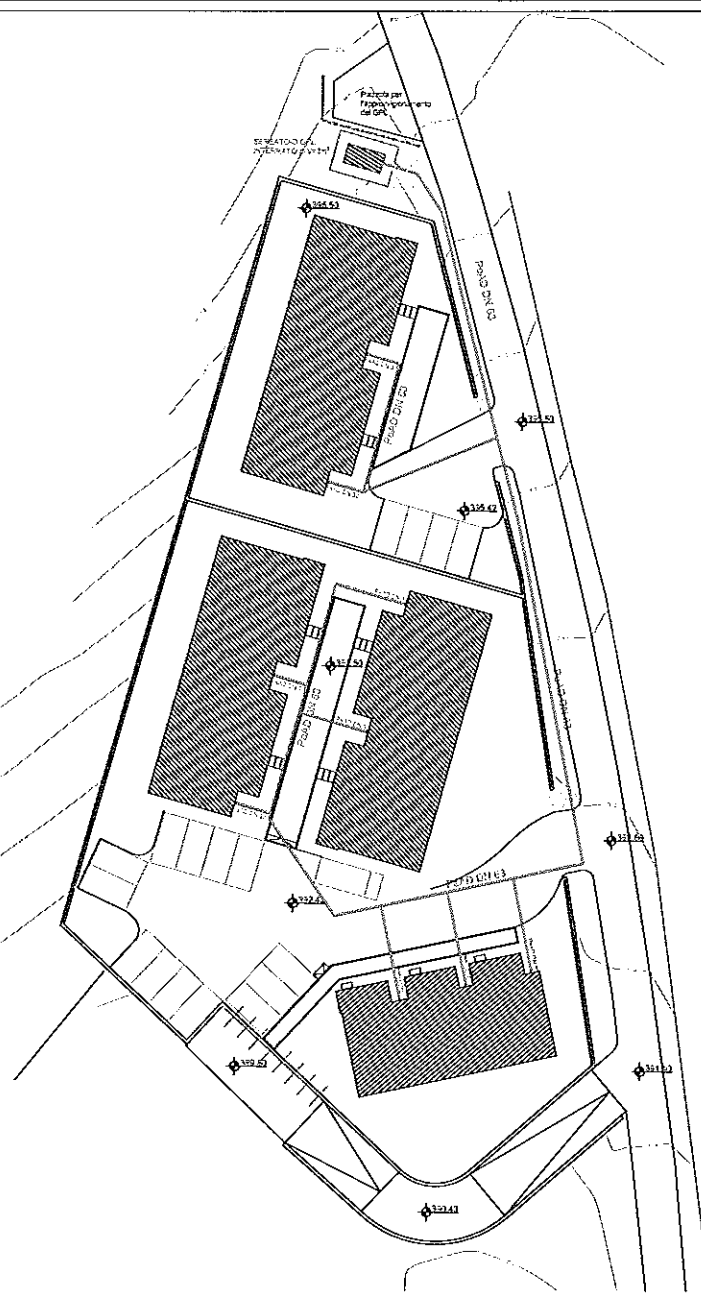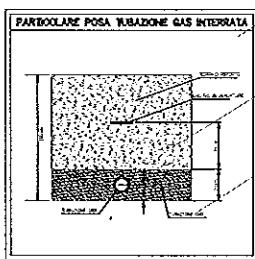

CONSORZIO STABILE ARCALE

Fornitura, trasporto e montaggio di Soluzioni Abitative in Emergenza (S.A.E.) e servizi ad esse connessi, per conto della Presidenza del Consiglio dei Ministri - Dipartimento della Protezione Civile.

Regione Marche - Comune di Camerino

Servizi connessi alla fornitura delle S.A.E.

PROGETTO ESECUTIVO DELLE OPERE DI URBANIZZAZIONE

ELABORATO: AREA 6 - SANT'ERASMO

B.6.5.a PLANIMETRIA DI PROGETTO

RETE GAS

Scala: 1:200 Data: 14.09.2017 Foglio: 1/1

SERVIZIO DI PROGETTAZIONE

Hyper
Ingegneria e Architettura

LEGENDA

LINEA GPL POLIETILENE 65

----- Distanza minima di sicurezza da abitazioni e torbioni

NB: Le utenze elettriche (quadri, forniture, autoclave) devono trovarsi fuori dalla zona di rispetto.





----- Limito e sterminio platea di fondazione

NB: I pozzi interni a testata della platea devono essere realizzati contestualmente al getto della platea di fondazione.

NOTE GENERALI

SONO COMPRESI NELL'APPALLO LA SOLA FORNITURA E POSA IN OPERA DELLE TUBAZIONI PER IL DISTRIBUZIONE DEL GAS E GLI APPARTAMENTI (ESCLUSO CONTATORI, COMPRESI SCAM E RIENTRI).

PER UNA MAGGIORE COMPRENSIONE DEL PROGETTO VEDERE RELAZIONE TECNICA (elaborata B.6.5).

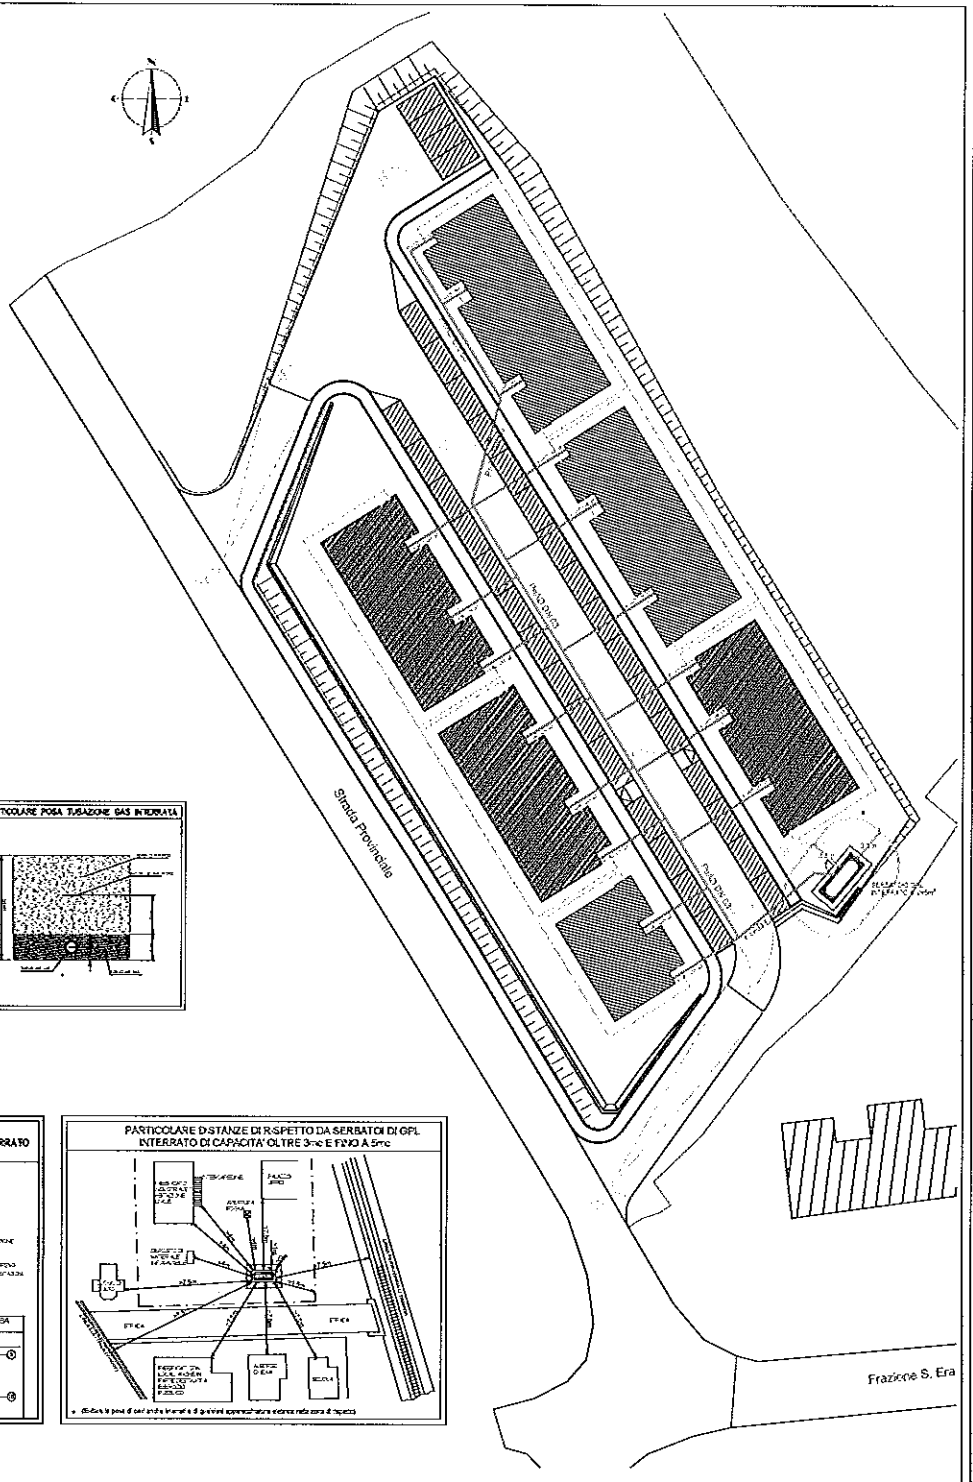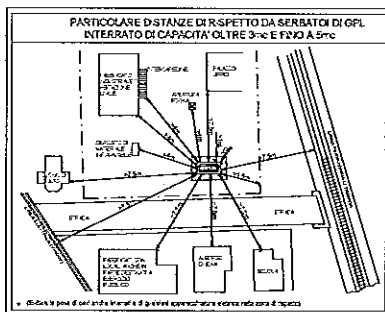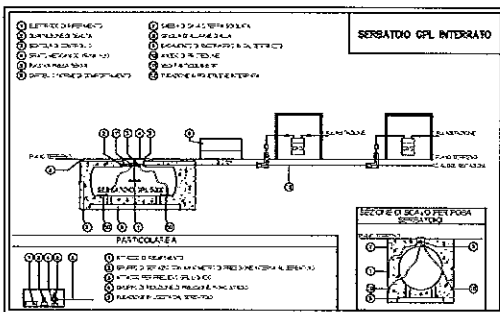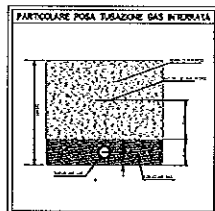

CONSORZIO STABILE ARCALE


Fornitura, trasporto e montaggio di Soluzioni Abitative In Emergenza (S.A.E.) e servizi ad esse connessi, per conto della Presidenza del Consiglio dei Ministri - Dipartimento della Protezione Civile.

R. U. Amministrativa - Arch. Alessandro Falcucci

Regione Marche - Comune di Camerino

R.U.P. Urbanistica - Ing. Stefano Caporali
 D.E.C. - Arch. Luca Tardelli

Servizi connessi alla fornitura delle S.A.E.

PROGETTO ESECUTIVO DELLE OPERE DI URBANIZZAZIONE

ELABORATO: **B.9.5.a** AREA 9 - ARCOFIATO
PLANIMETRIA DI PROGETTO RETE GAS

Scala: **1:200** Data: **21.09.2017** Fog: **1**

SERVIZIO DI PROGETTAZIONE

Hyper
 società per azioni

Coordinatore Progettazione:
 Ing. Stefano Caporali

Responsabile di cantiere:
 Ing. Stefano Caporali
 Ing. Anna Orsini

Collaboratori:
 Dott. Daniele Barbicini
 Dott. Simone Passerelli

LEGENDA

----- LINEA GPL POLIETILENE S5
 - - - - - Distanza minima di sicurezza da abitazioni e tombini

----- Limite estensione platea di fondazione

NB: I pozzetti interni all'estensione della platea devono essere realizzati contestualmente al getto della platea di fondazione.

NOTE GENERALI

SONO COMPRESI NELL'APPALTO LA SOLA FORNITURA E POSA IN OPERA DELLE TUBAZIONI FRA IL DEPOSITO GPL E GLI APPARELLAMENTI (ESCLUSO CONTATORI), COMPRESI SCAMI E RIENTRI.
 PER UNA MAGGIORE COMPRENSIONE DEL PROGETTO VEDERE RELAZIONE TECNICA (elaborato B.9.5)

PARTICOLARE POSA TUBAZIONE GAS INTERRATA

