

REGIONE MARCHE
COMUNE DI CAMERINO

DISEGNI IN SCALA
1:100

PROGETTO
INTERVENTI A SEGUITO DEL SISMA CENTRO ITALIA - 2016
Progetto per la Messa in sicurezza
Teatro Comunale F. Marchetti

Febbraio 2020

COMMITTENTE: AMMINISTRAZIONE COMUNALE
Via G. Puccini n. 3 - Cingoli (MC)

TAV. 1

ELABORATI GRAFICI
Pianta a livello -1

Ing. Maurizio PAULINI
Viale dell'Industria, 279
62014 CORRIDONNA (MC)
Tel/Fax: 335 6578944 / 0733 1870120


N° REV
03

DATA
14.02.2020

È VIETATO L'USO E/O LA RIPRODUZIONE ANCHE PARZIALE DEL PRESENTE DOCUMENTO SENZA IL NO. CONSENSO AI SENSI DELL'ART. 17 DEL D.L. 58/2010 E DELLE VIGENTI NORME DI LEGGE SUI DIRITTI D'AUTORE

PIANTA A LIVELLO -1

scala 1:100

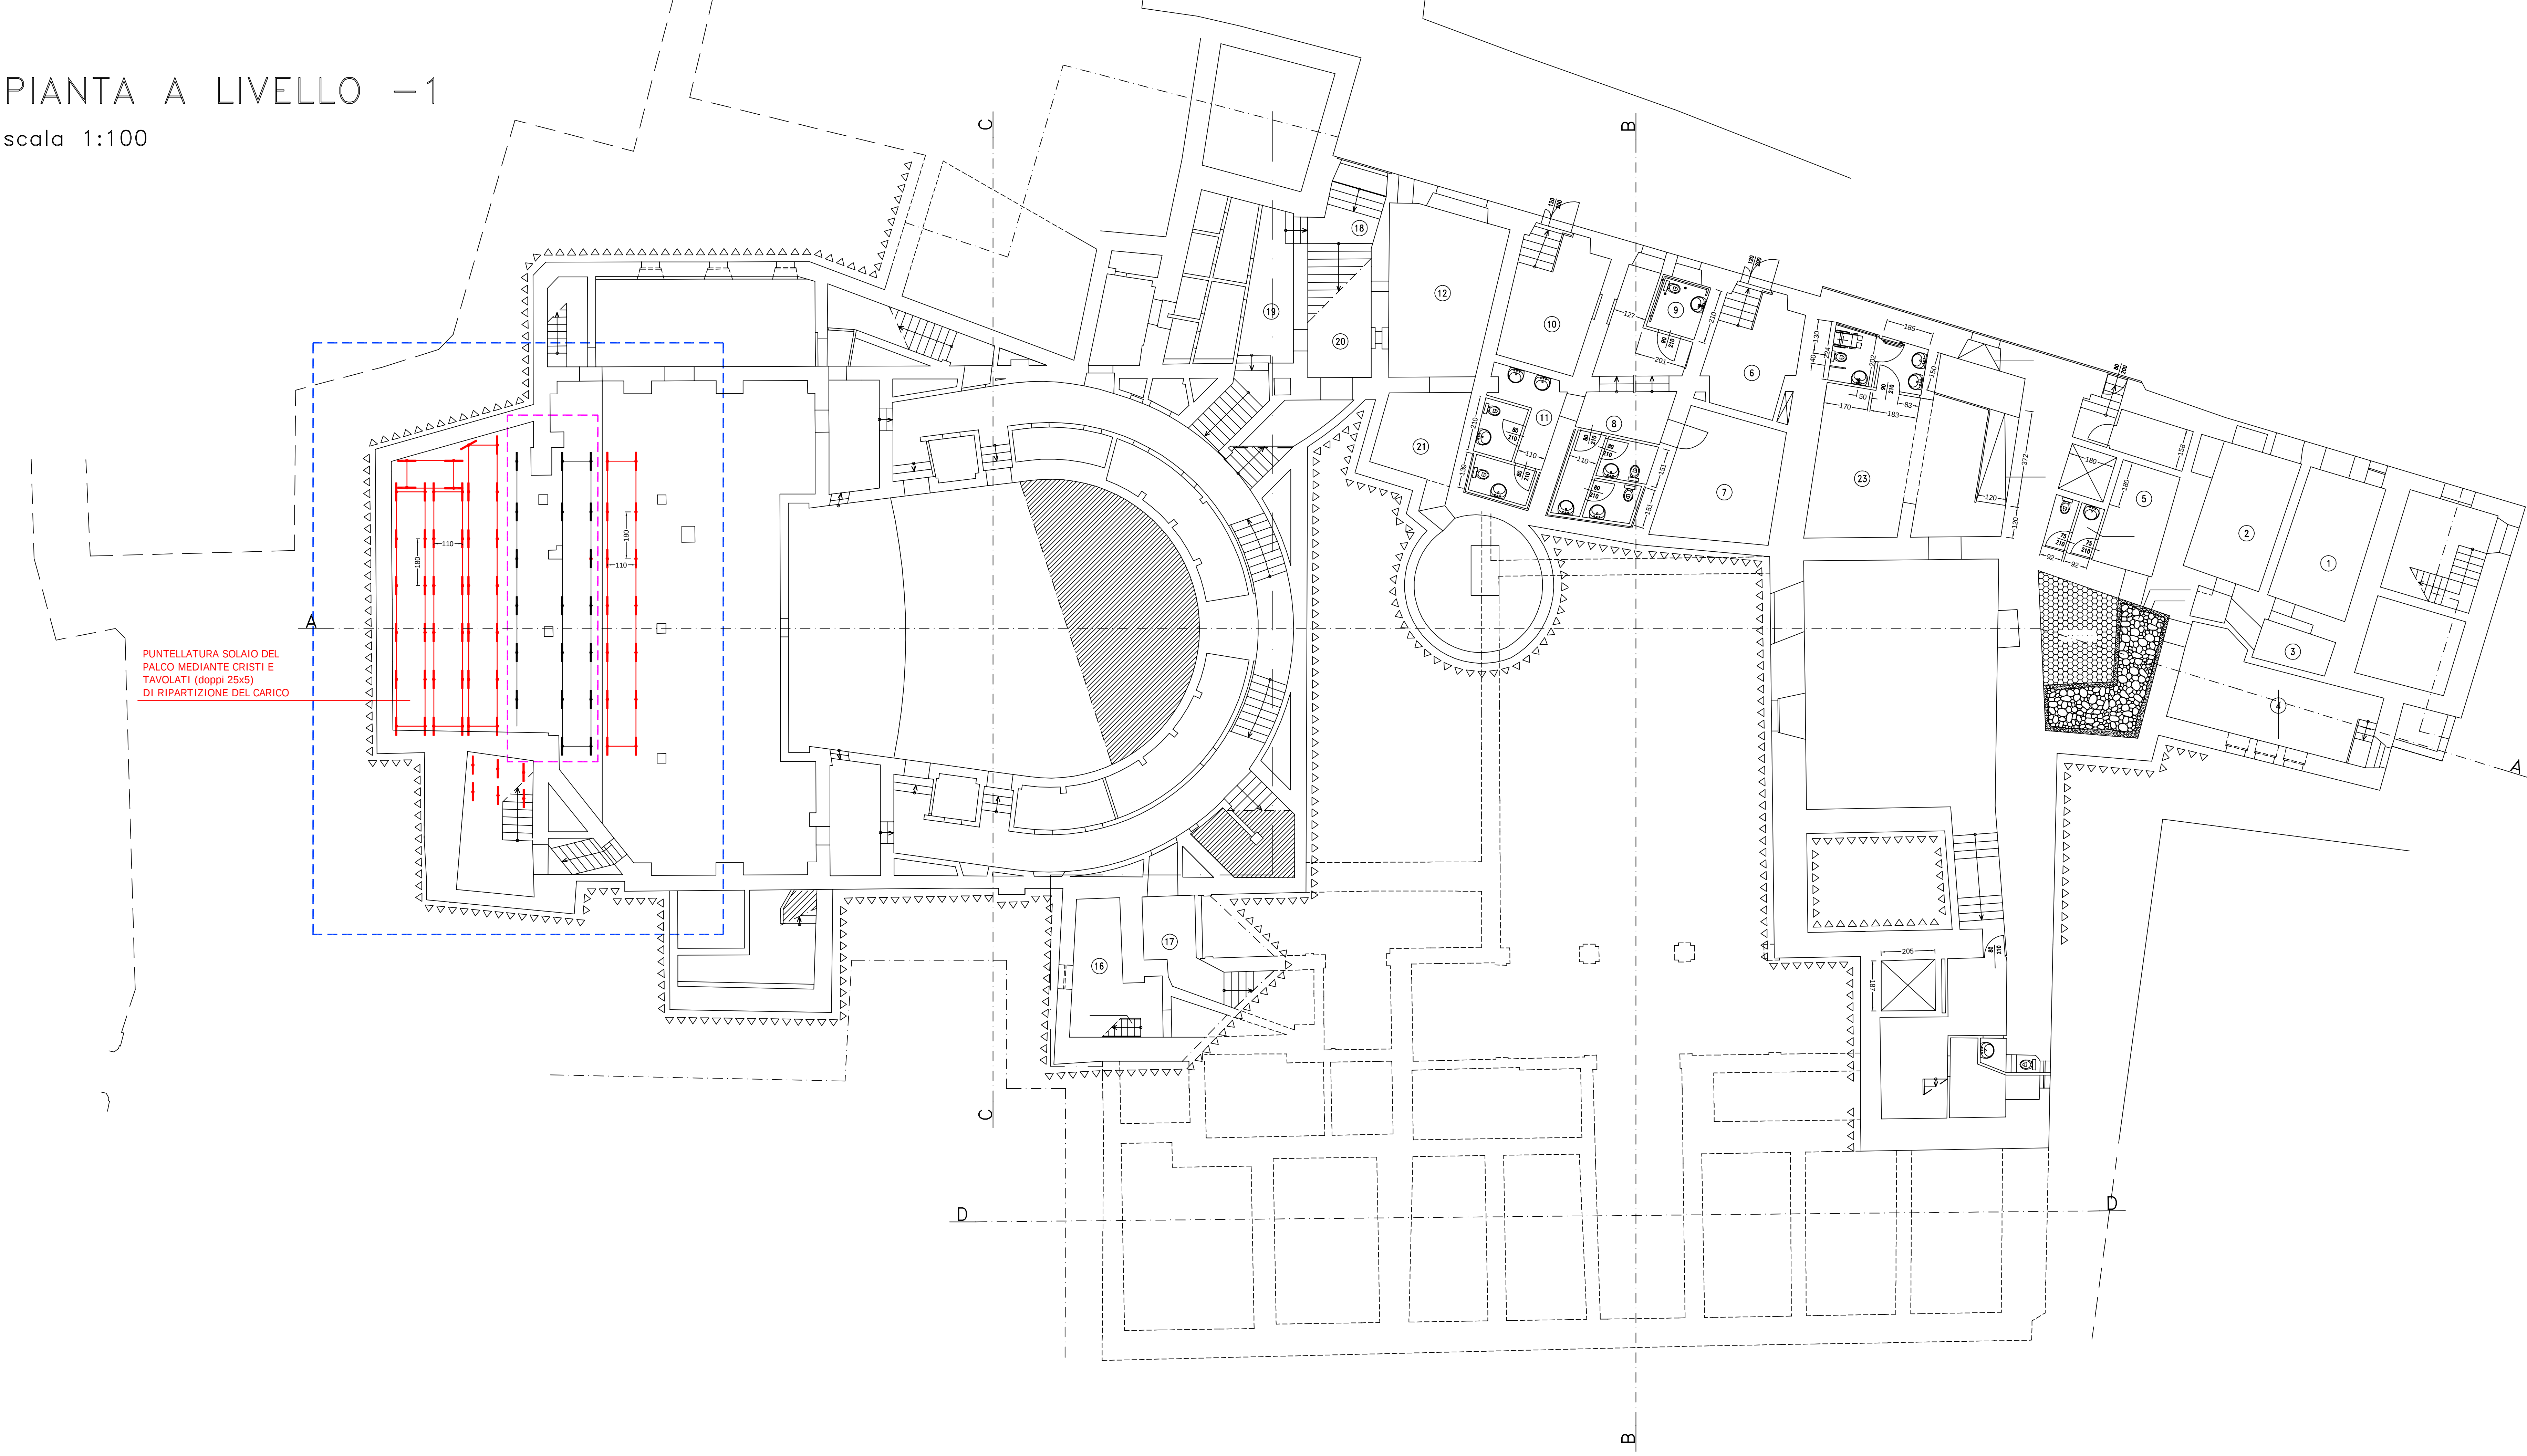

- INTERVENTI REALIZZATI - PRIMA FASE
- INTERVENTI DA REALIZZARE - SECONDA FASE
- PONTEGGI A TELAI PREFABBRICATI
- PONTEGGI A TUBO E GIUNTO
- MANTOVANA
- RIMOZIONE MANTO DI COPERTURA
RIMOZIONE STRATO IMPERMEABILE
RIMOZIONE PIANELLATO
MANTO DI COPERTURA IN LAMIERA GRECATA ISOLATA
- RIPARAZIONE MANTO DI COPERTURA IN COPPI
- RETE DI PROTEZIONE ANTICADUTA
- RIMOZIONE MURATURA DANNEGGIATA
PUNTELLATURA CON STRUTTURA A TUBO E GIUNTO
TAMPONATURA CON LAMIERA GRECATA ISOLATA

PUNTELLATURA SOLAIO DEL
PALCO MEDIANTE CRISTI E
TAVOLATI (doppi 25x5)
DI RIPARTIZIONE DEL CARICO

REGIONE MARCHE
COMUNE DI CAMERINO

DISEGNI IN SCALA
1:100

PROGETTO
INTERVENTI A SEGUITO DEL SISMA CENTRO ITALIA - 2016
Progetto per la Messa in sicurezza
Teatro Comunale F. Marchetti

Febbraio 2020

COMMITTENTE:
AMMINISTRAZIONE COMUNALE
Via G. Puccini n. 3 - Cingoli (MC)

TAV. 3

ELABORATI GRAFICI
Pianta a livello 2

Ing. Maurizio PAULINI
Viale dell'Industria, 279
62014 CARRUCONA (MC)
Tel/Fax: 335 6578944 / 07333 1870120

N° REV
03

DATA
14.02.2020

È vietato l'uso e/o la riproduzione anche parziale del presente disegno senza il suo consenso. Ai sensi dell'art. 17 del D.L. n. 58 del 2/3/98 e delle vigenti norme di legge sui diritti d'autore.

INTERVENTI REALIZZATI - PRIMA FASE

INTERVENTI DA REALIZZARE - SECONDA FASE

PONTEGGI A TELAI PREFABBRICATI

PONTEGGI A TUBO E GIUNTO

MANTOVANA

RIMOZIONE MANTO DI COPERTURA
RIMOZIONE STRATO IMPERMEABILE
RIMOZIONE PIANELLATO
MANTO DI COPERTURA IN LAMIERA GRECATA ISOLATA

RIPARAZIONE MANTO DI COPERTURA IN COPPI

RETE DI PROTEZIONE ANTICADUTA

RIMOZIONE MURATURA DANNEGGIATA
PUNTELLATURA CON STRUTTURA A TUBO E GIUNTO
TAMPONATURA CON LAMIERA GRECATA ISOLATA

PIANTA A LIVELLO 2

scala 1:100

Tavola 9 - Coordinamento elementi per assemblaggio (coefficiente di sicurezza complessivo pari a 2,5)									
Carico di acciaio tipo S 19.2h	Plancha zincata RL	Manicotto tipo CAV	Tenditore tipo C/O	Tenditore tipo B/B	Griglia omologata per tenditori tipo B/B	Griglia omologata per tenditori tipo B/B			
Diametro (mm)	Profilato (C.O.)	Dimensioni	Manicotto	Plancha zincata RL	Manicotto	Plancha zincata RL	A (mm)	WLL (t)	WLL (t)
# 12	12 A18	manichio 13	M22	A27	22	2.067 o 2 T	26	3.287 o 3 TKT	
# 14	4.78	18 A23.5	manichio 14	M24	A30	26	3.287 o 3 TKT	31	4.757 o 3 TKT
# 16	6.24	18 A23.5	manichio 16	M27	A33	26	3.287 o 3 TKT	31	4.757 o 3 TKT
# 18	7.92	20 A29.5	manichio 18	M33	A39	31	4.757 o 3 TKT	36	6.607 o 3 TKT
# 20	9.76	20 A29.5	manichio 20	M36	A43	36	6.607 o 3 TKT	36	6.607 o 3 TKT
# 22	11.78	22 A36	manichio 22	M39	A45	36	6.607 o 3 TKT	43	9.007 o 3 TKT
# 24	14.02	24 A36	manichio 24	M42	A52	43	9.007 o 3 TKT	43	9.007 o 3 TKT

Nota: si consiglia sempre di utilizzare le protezioni appropriate quali: redonde o para-spigoli.

Non usare i tiranti con carichi superiori alla loro portata.
Esaminare sempre lo stato dei tiranti prima dell'impiego e non usare tiranti danneggiati.
Non piegare mai i tiranti vicino ai manicotti, alle impalmature, ai capiscudi.
Evitare di piegare una fune di acciaio su piccoli perni.
Se, ad esempio, una fune viene piegata su un perno di diametro uguale a due volte il diametro della fune, si ha una diminuzione del carico di rottura della fune dal 40 al 60% con conseguente deterioramento e perdita di portata della stessa.
Si consiglia pertanto, in questi casi, di utilizzare delle protezioni appropriate quali: redonde o para-spigoli.

REGIONE MARCHE
COMUNE DI CAMERINO

DISEGNI IN SCALA
1:100

PROGETTO
INTERVENTI A SEGUITO DEL SISMA CENTRO ITALIA - 2016
Progetto per la Messa in sicurezza
Teatro Comunale F. Marchetti

Febbraio 2020

COMMITTENTE:
AMMINISTRAZIONE COMUNALE
Via G. Puccini n. 3 - Cingoli (MC)

TAV. 4

ELABORATI GRAFICI
Pianta a livello 3

Ing. Maurizio PAULINI
Viale dell'Industria, 279
62014 CARRUCONA (MC)
Tel/Fax: 335 6578944 / 0733 1870120

N° REV
03

DATA
14.02.2020

È VIETATO L'USO E/O LA RIPRODUZIONE ANCHE PARZIALE DEL PRESENTE DOCUMENTO SENZA IL NO. CONSENSO DI BENE DUELLATI, BENE S.p.A. E DELLE VIGENTI NORME DI LEGGE DA DIRITTI D'AUTORE

- INTERVENTI REALIZZATI - PRIMA FASE

INTERVENTI DA REALIZZARE - SECONDA FASE
- PONTEGGI A TELAI PREFABBRICATI

PONTEGGI A TUBO E GIUNTO

MANTOVANA

RIMOZIONE MANTO DI COPERTURA
RIMOZIONE STRATO IMPERMEABILE
RIMOZIONE PIANELLATO
MANTO DI COPERTURA IN LAMIERA GRECATA ISOLATA

RIPARAZIONE MANTO DI COPERTURA IN COPPI

RETE DI PROTEZIONE ANTICADUTA

RIMOZIONE MURATURA DANNEGGIATA
PUNTELLATURA CON STRUTTURA A TUBO E GIUNTO
TAMPONATURA CON LAMIERA GRECATA ISOLATA
- PIANTA A LIVELLO 3

scala 1:100
-
-
- SCHEMA TIPO PONTEGGIO A TUBI E GIUNTI SOPRA LE COPERTURE

REGIONE MARCHE
COMUNE DI CAMERINO

DISEGNI IN SCALA
1:100

PROGETTO
INTERVENTI A SEGUITO DEL SISMA CENTRO ITALIA - 2016
Progetto per la Messa in sicurezza
Teatro Comunale F. Marchetti

Febbraio 2020

COMMITTENTE:
AMMINISTRAZIONE COMUNALE
Via G. Puccini n. 3 - Cingoli (MC)

TAV. 5

ELABORATI GRAFICI
Pianta a livello 4

Ing. Maurizio PAULINI
Viale dell'Industria, 279
62014 CORRIDONNA (MC)
Tel/Fax: 335 6578944 / 0733 1870120

N° REV
03


DATA
14.02.2020

È VIETATO L'USO E/O LA RIPRODUZIONE ANCHE PARZIALE DEL PRESENTE DISEGNO SENZA IL NO. CONSENSO AI SENSI DELL'ART. 17/20 E DELLE VIGENTI NORME DI LEGGE SUI DIRITTI D'AUTORE



PIANTA A LIVELLO 4



scala 1:100

- INTERVENTI REALIZZATI - PRIMA FASE
- INTERVENTI DA REALIZZARE - SECONDA FASE
- PONTEGGI A TELAI PREFABBRICATI
- PONTEGGI A TUBO E GIUNTO
- MANTOVANA
- RIMOZIONE MANTO DI COPERTURA
RIMOZIONE STRATO IMPERMEABILE
RIMOZIONE PIANELLATO
MANTO DI COPERTURA IN LAMIERA GRECATA ISOLATA
- RIPARAZIONE MANTO DI COPERTURA IN COPPI
- RETE DI PROTEZIONE ANTICADUTA
- RIMOZIONE MURATURA DANNEGGIATA
PUNTELLATURA CON STRUTTURA A TUBO E GIUNTO
TAMPONATURA CON LAMIERA GRECATA ISOLATA

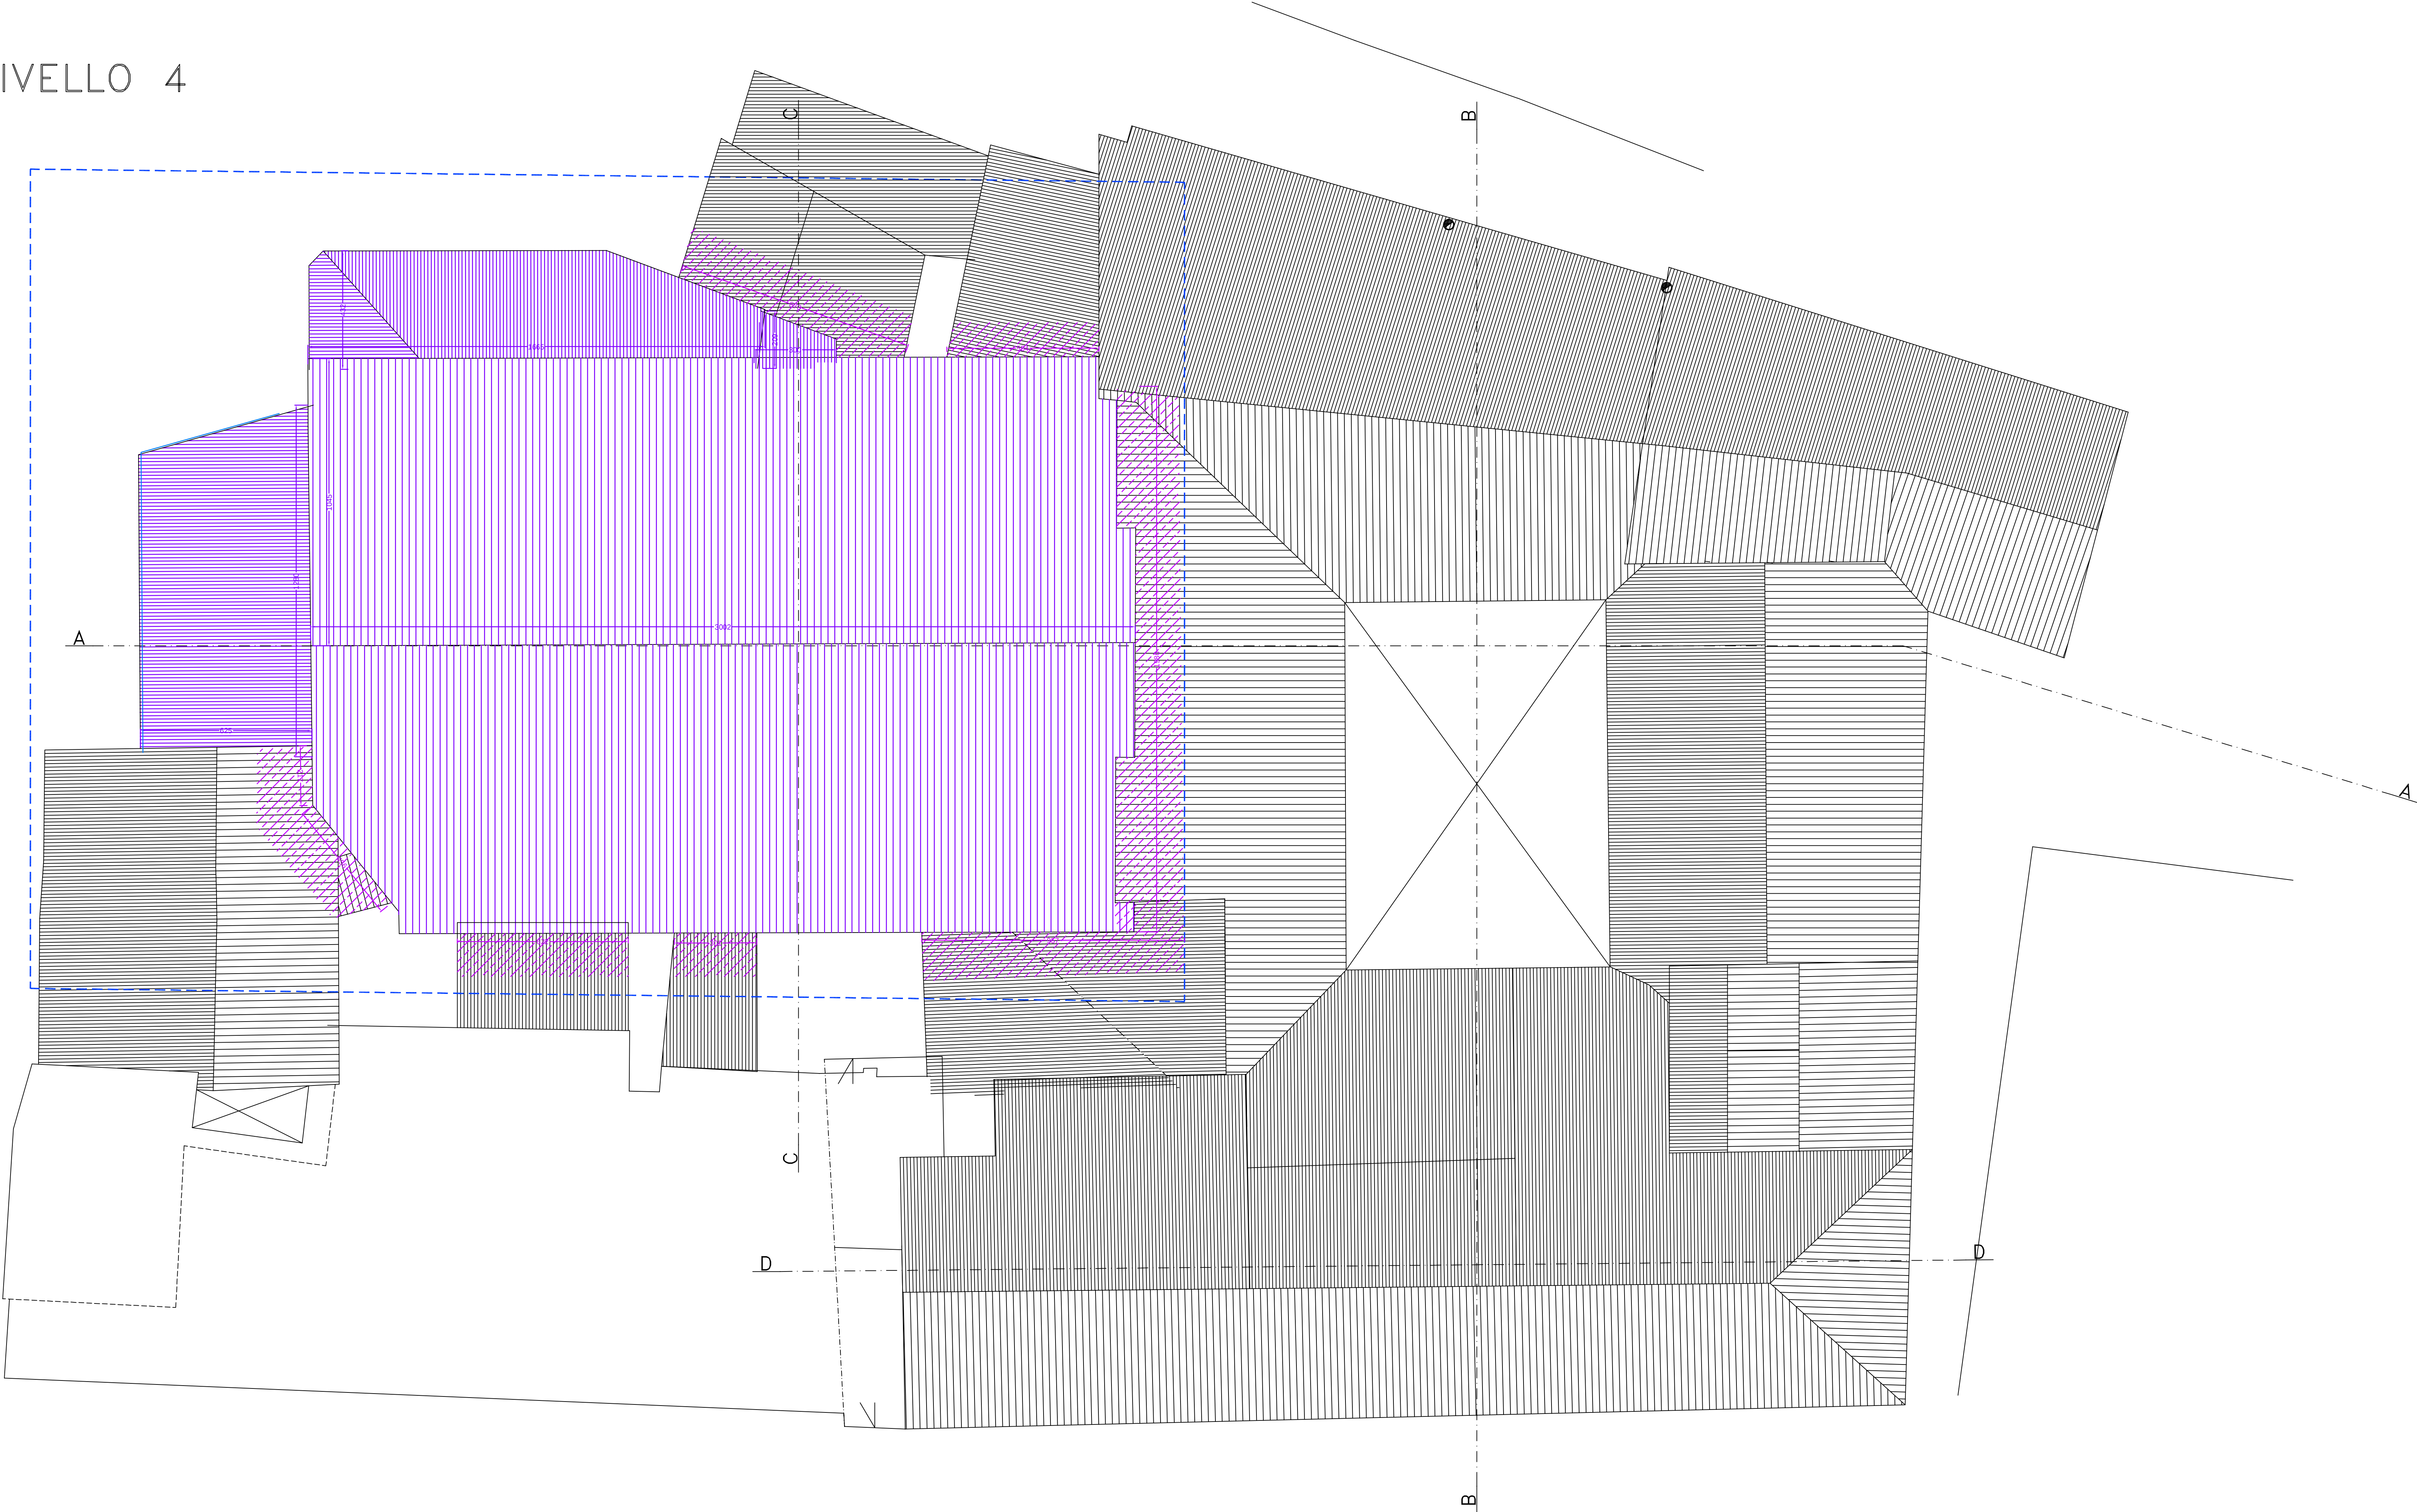

REGIONE MARCHE COMUNE DI CAMERINO	
DISEGNI IN SCALA 1:100	PROGETTO INTERVENTI A SEGUITO DEL SISMA CENTRO ITALIA - 2016 Progetto per la Messa in sicurezza Teatro Comunale F. Marchetti
Febbraio 2020	COMMITTENTE: AMMINISTRAZIONE COMUNALE Via G. Puccini n. 3 - Cingoli (MC)
TAV. 6 ELABORATI GRAFICI SEZIONI DI PROGETTO ARCHITETTONICO	
Ing. Maurizio PAULINI Viale dell'Industria, 279 62014 CORRIDONA (MC) Tel/Fax 335 6578944 / 0733 1870120	
N° REV DATA 03 14.02.2020	
E' VENTATO L'USO S/O LA IPOTIZZAZIONE ANCHE PARZIALE DEL PRESENTE DISEGNO SENZA IL N. COORDINATO AI SENSI DELL'ART. 2076 C.C. E DELLE VIGENTI NORME DI LEGGE SUI DIRITTI D'AUTORE	

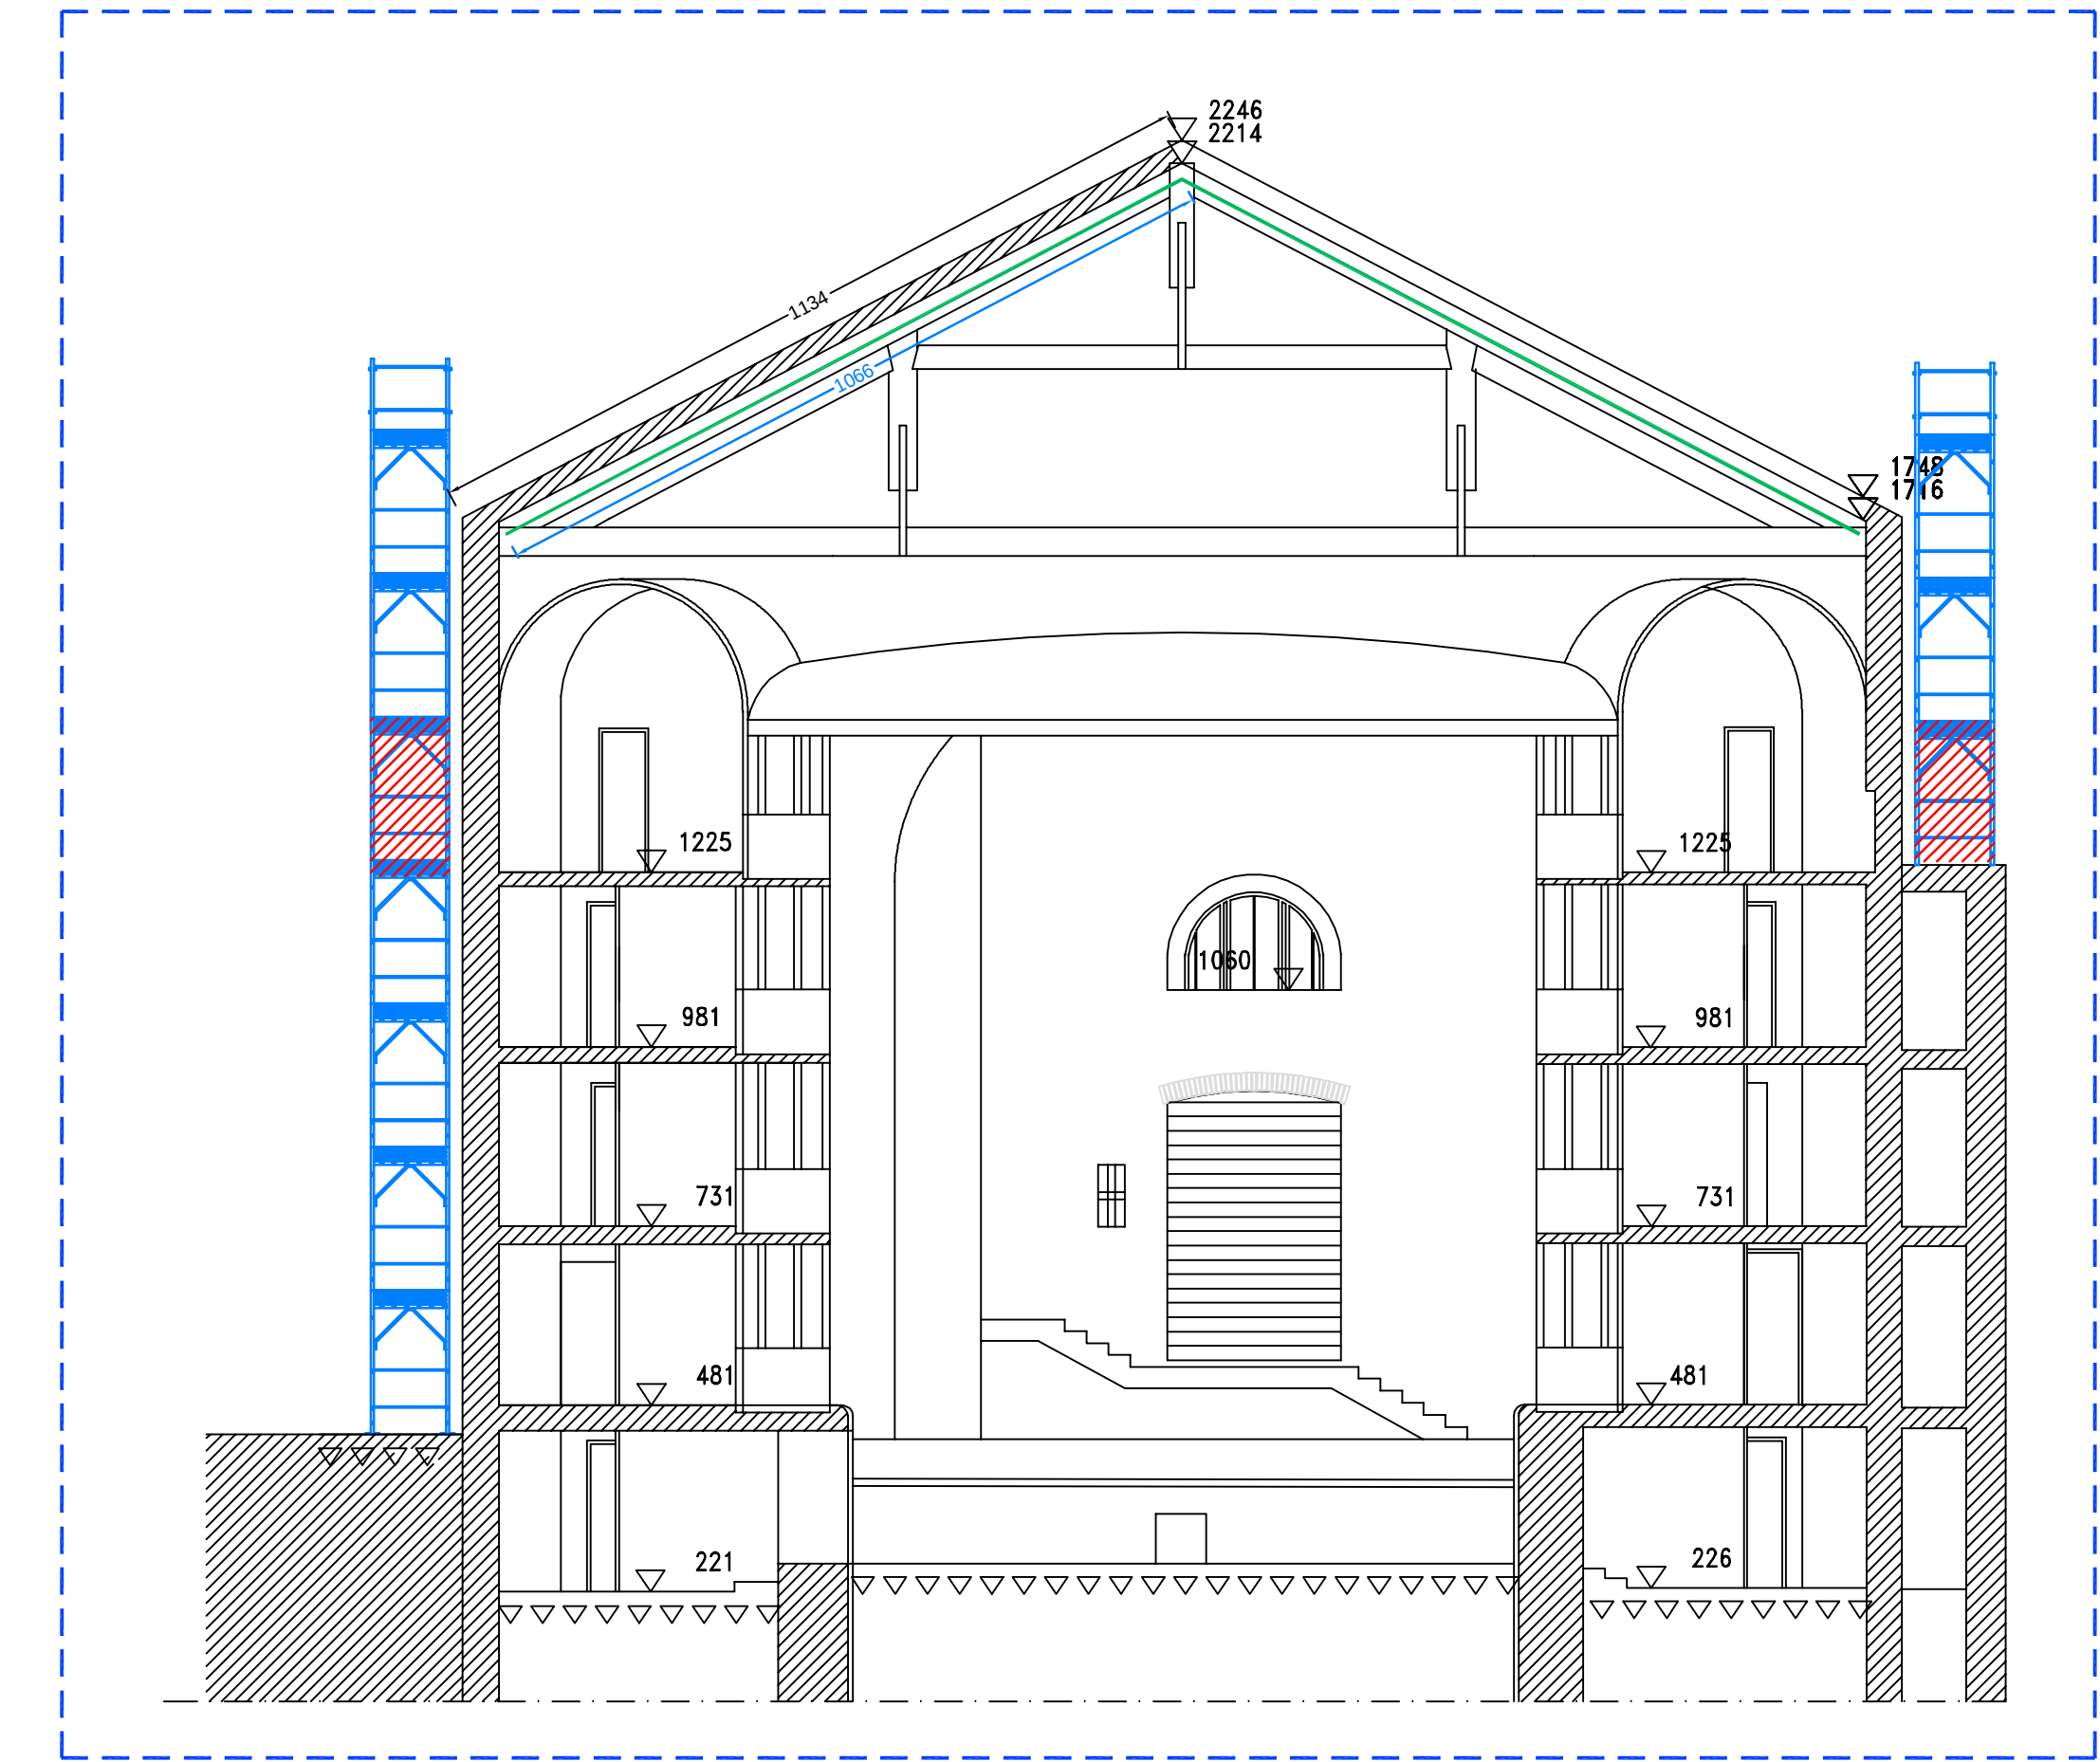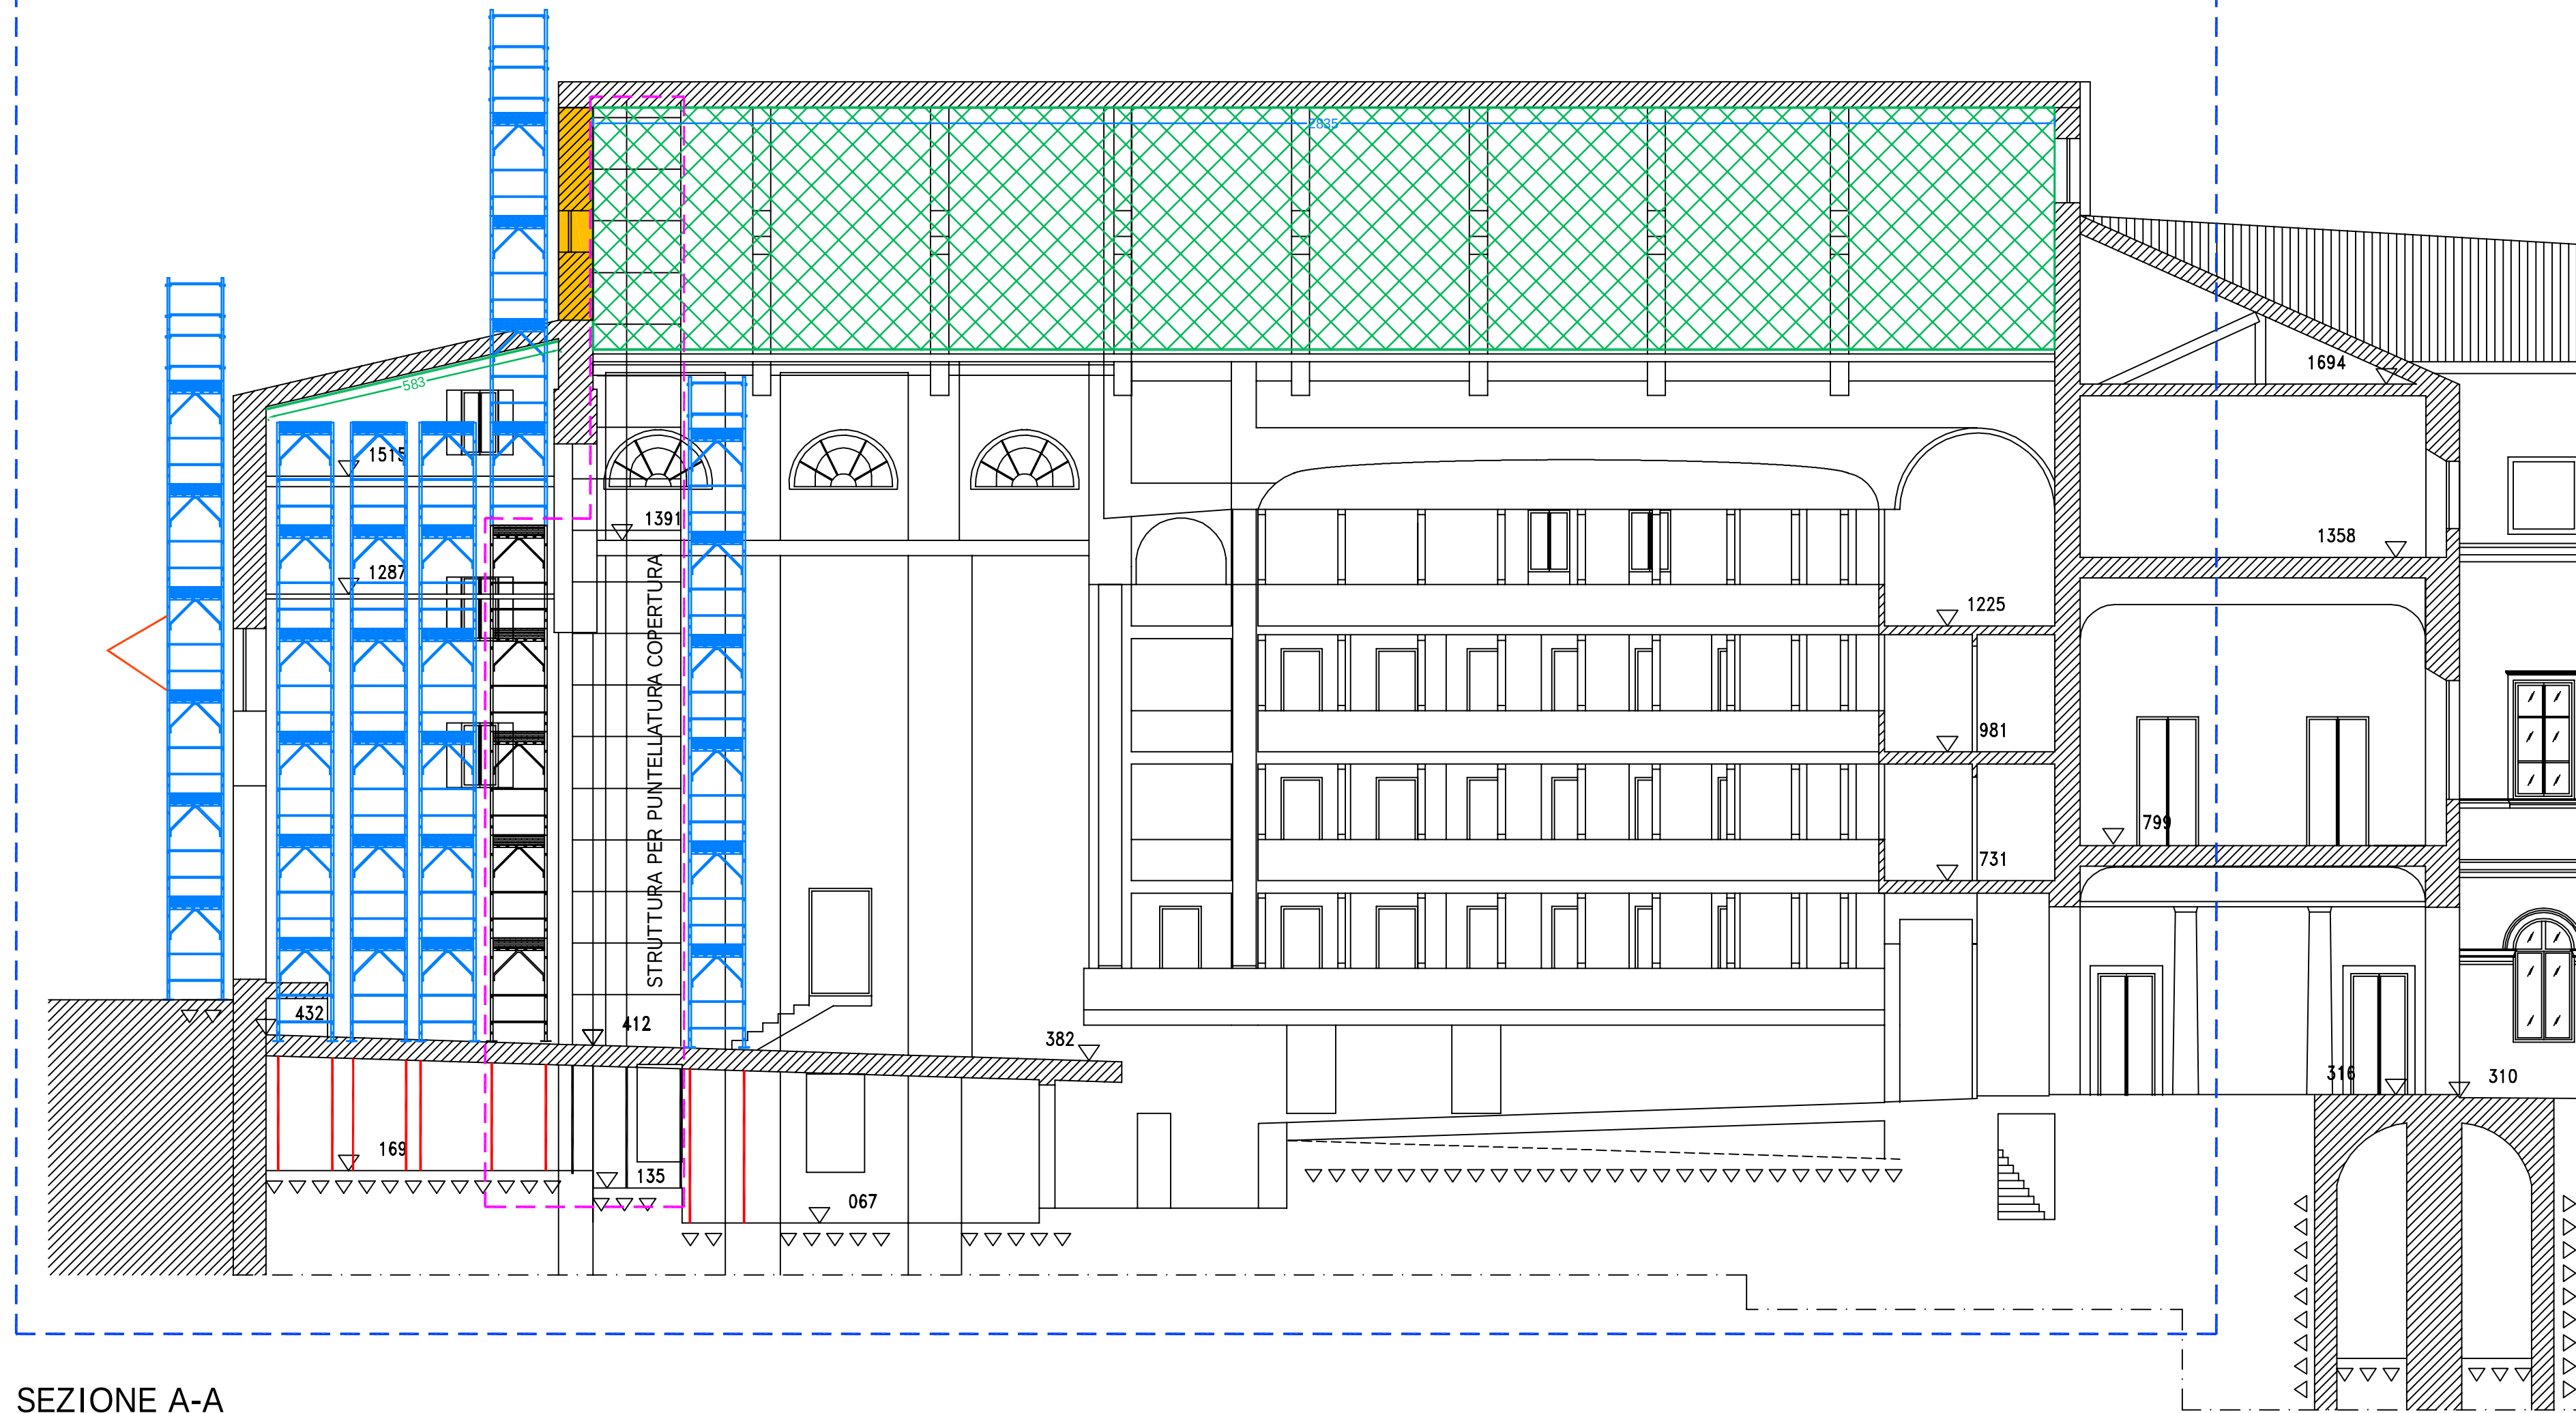

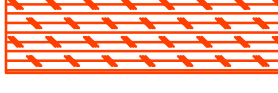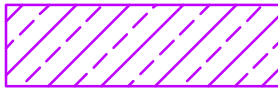- | | |
|--|--|
|  | INTERVENTI REALIZZATI - PRIMA FASE |
|  | INTERVENTI DA REALIZZARE - SECONDA FASE |
|  | PONTEGGI A TELAI PREFABBRICATI |
|  | PONTEGGI A TUBO E GIUNTO |
|  | MANTOVANA |
|  | RIMOZIONE MANTO DI COPERTURA
RIMOZIONE STRATO IMPERMEABILE
RIMOZIONE PIANELLATO
MANTO DI COPERTURA IN LAMIERA GRECATA ISOLATA |
|  | RIPARAZIONE MANTO DI COPERTURA IN COPPI |
|  | RETE DI PROTEZIONE ANTICADUTA |
|  | RIMOZIONE MURATURA DANNEGGIATA
PUNTELLATURA CON STRUTTURA A TUBO E GIUNTO
TAMPONATURA CON LAMIERA GRECATA ISOLATA |

