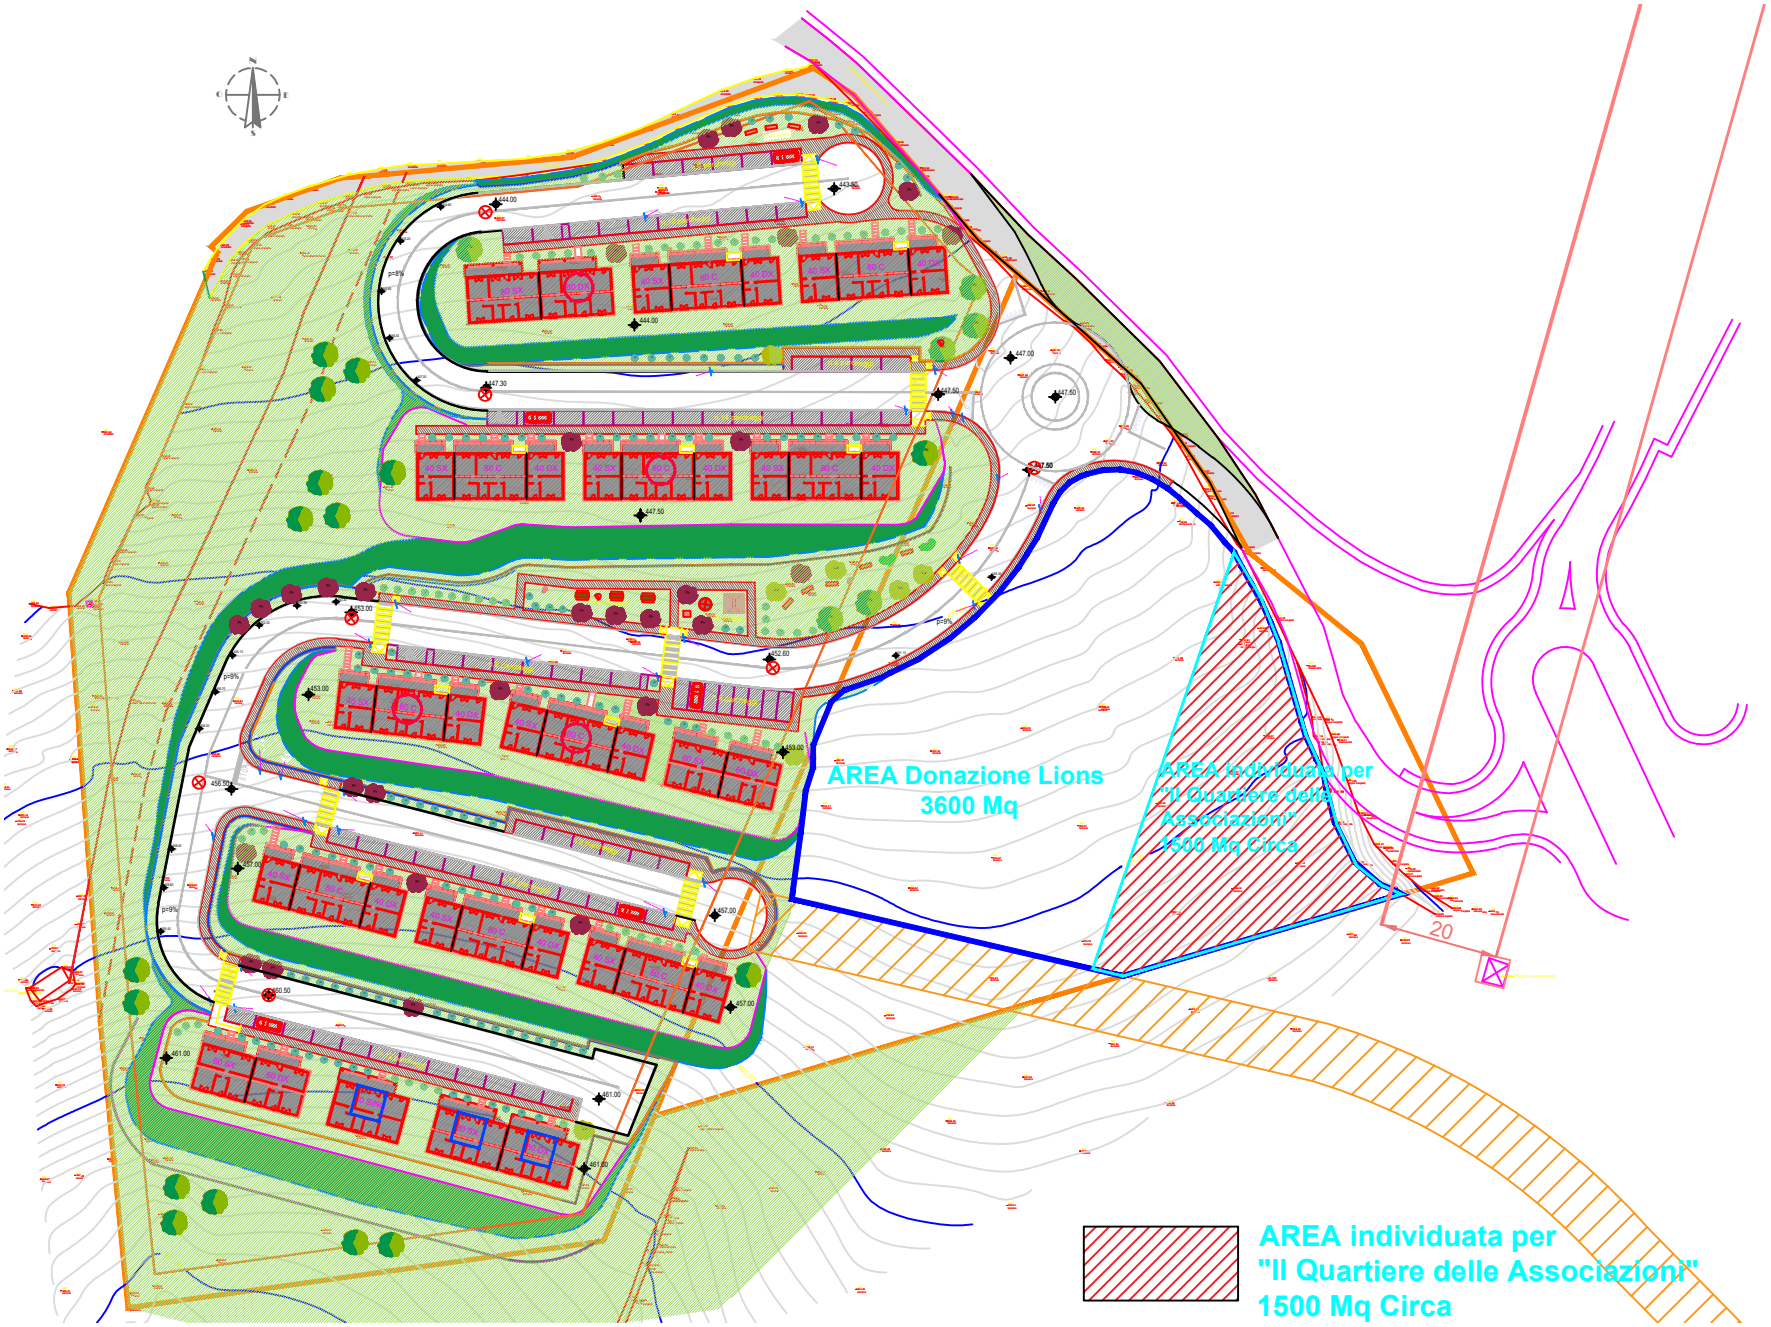
AREA Donazione Lions
3600 Mq
AREA individuata per
"Il Quartiere delle
Associazioni"
1500 Mq Circa
20
AREA individuata per
"Il Quartiere delle Associazioni"
1500 Mq Circa