


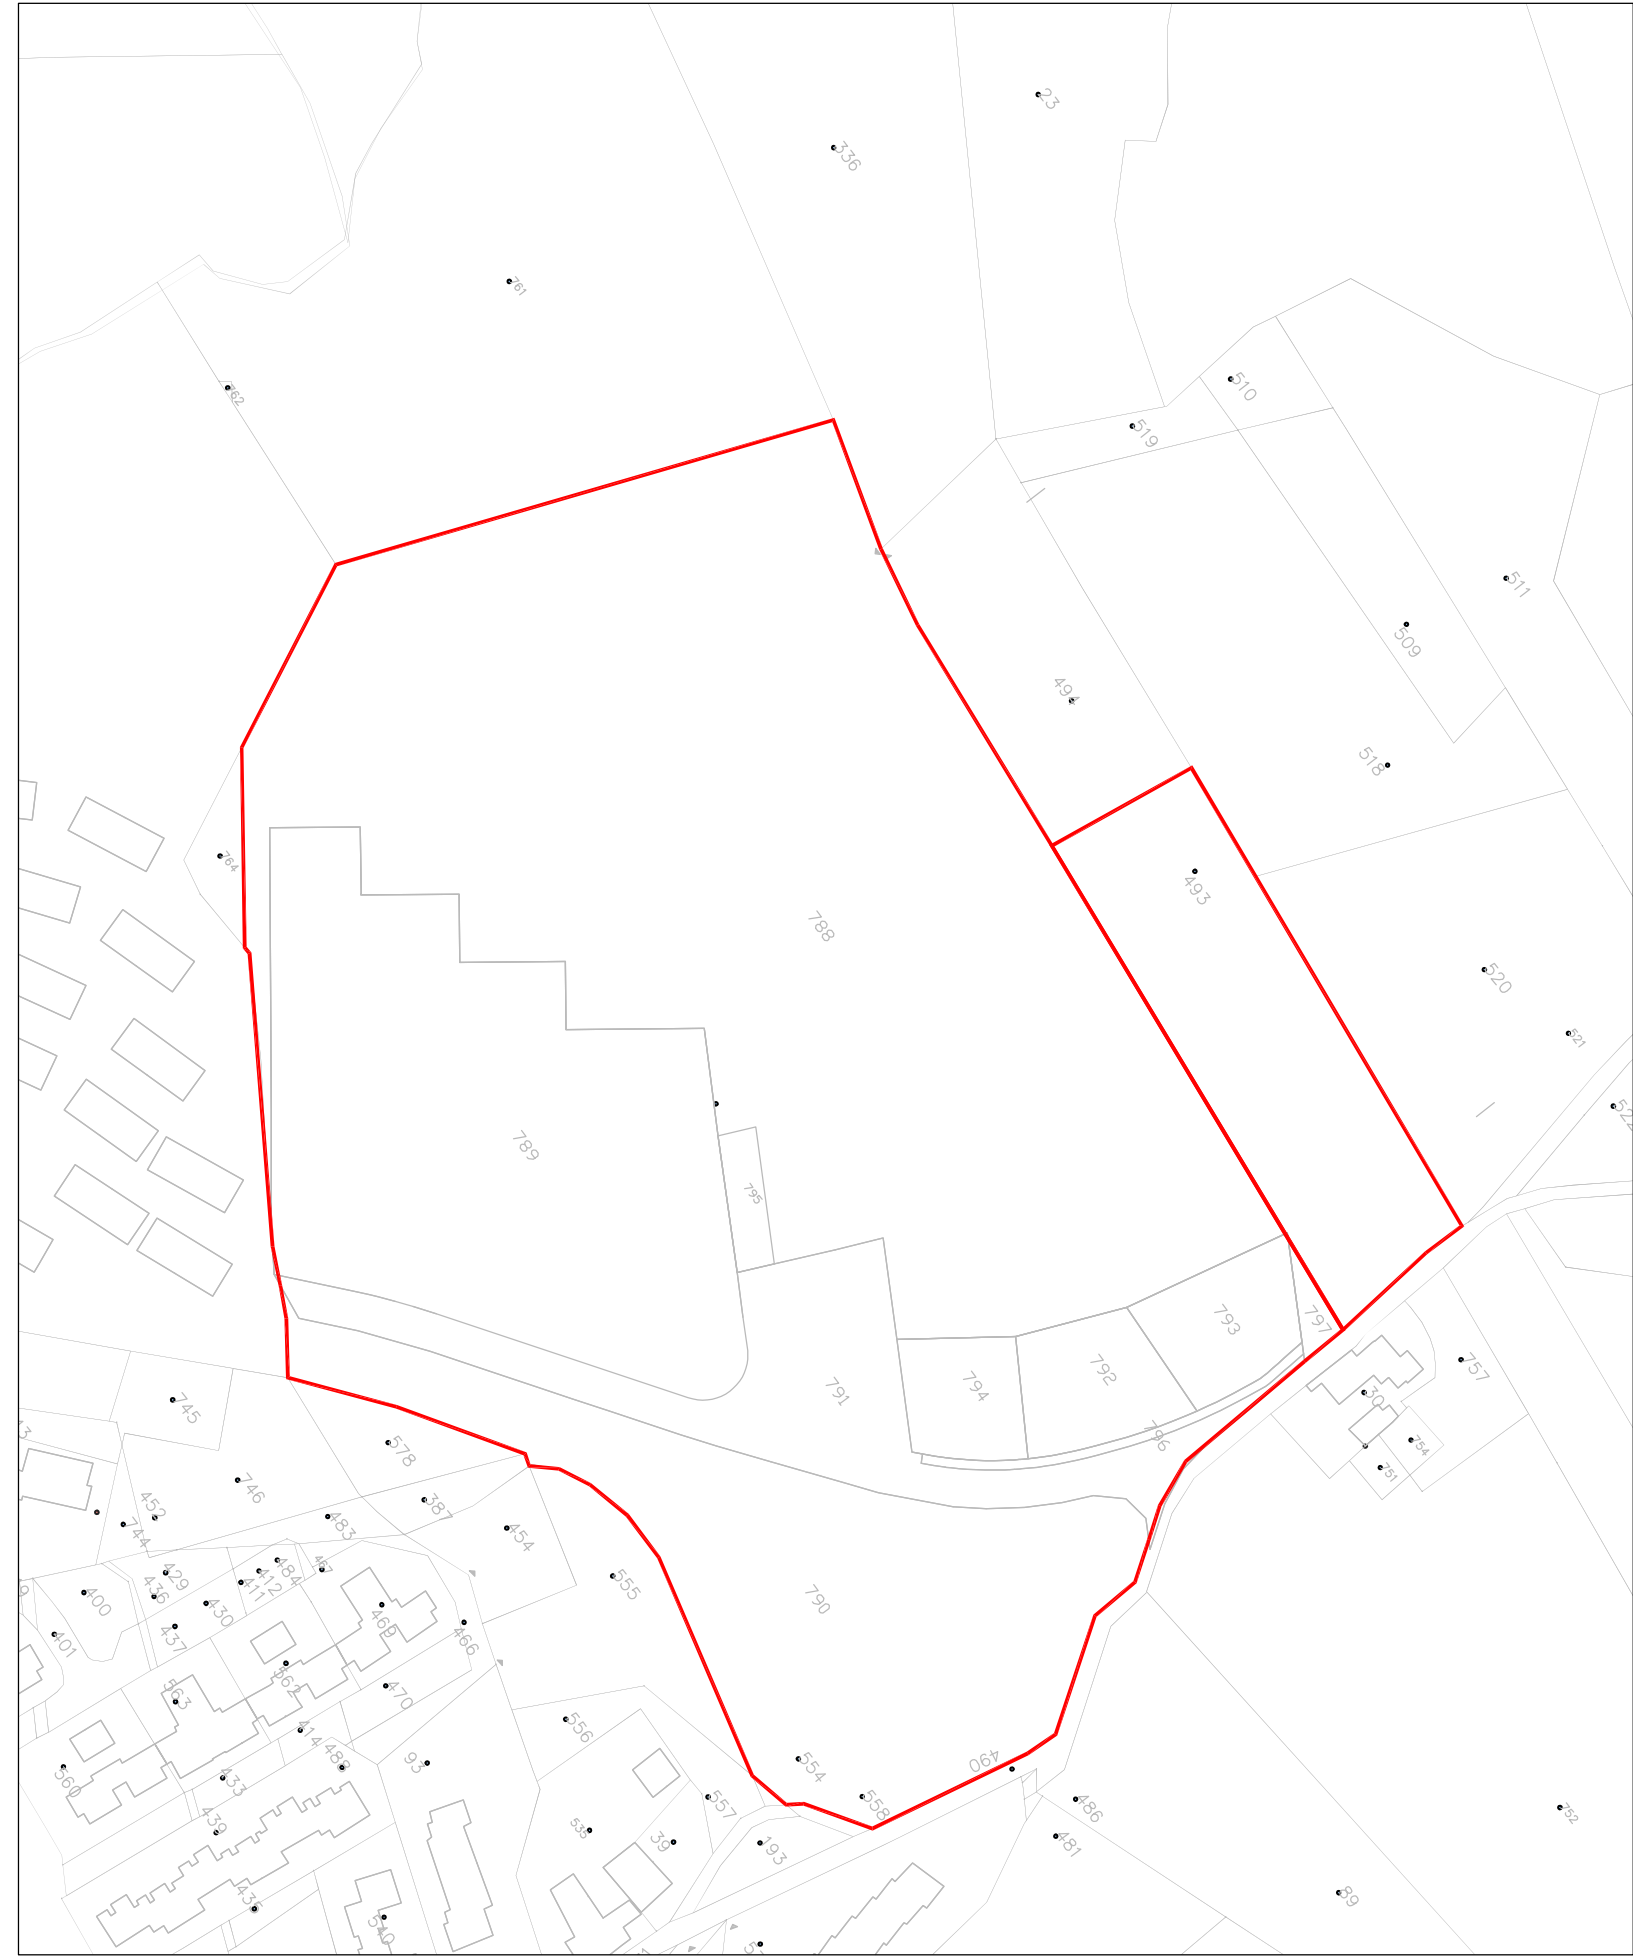

Ufficio provinciale di: MACERATA Territorio

Situazione aggiornata al: 09/06/2020

Soggetto selezionato:

Tipo richiesta: **Attualità**

Denominazione: **BOREALE S.R.L. Sede MUCCIA (MC)**

Codice Fiscale: **0162920432**

Immobili nel comune di: **CAMERINO** Codice: **B474**

Immobili individuali: **9**

Elenco immobili per diritti e quote:

Catasto	Titolarietà	Ubicazione	Foglio	Particella	Sub	Classamento	Classe	Consistenza	Rendita	Partita	Altri Dati
○	T	Proprietà per 1/1	CAMERINO (MC)	35	791	SEMINATIVO	2	1 ha 71 are 41 ca	R.D Euro 46,89 R.A. Euro 48,93		
○	T	Proprietà per 1/1	CAMERINO (MC)	35	788	SEMIN ARBOR	2	3 ha 37 are 01 ca	R.D Euro 142,09 R.A. Euro 165,64		
○	T	Proprietà per 1/1	CAMERINO (MC)	35	790	SEMIN ARBOR	2	1 ha 5 are 55 ca	R.D Euro 36,14 R.A. Euro 51,75		
○	T	Proprietà per 1/1	CAMERINO (MC)	35	792	SEMIN ARBOR	2	12 are 70 ca	R.D Euro 4,58 R.A. Euro 5,33		
○	T	Proprietà per 1/1	CAMERINO (MC)	35	793	SEMIN ARBOR	2	12 are 37 ca	R.D Euro 4,47 R.A. Euro 5,07		
○	T	Proprietà per 1/1	CAMERINO (MC)	35	794	SEMIN ARBOR	2	9 are 88 ca	R.D Euro 3,96 R.A. Euro 4,84		
○	T	Proprietà per 1/1	CAMERINO (MC)	35	796	SEMIN ARBOR	2	2 are 74 ca	R.D Euro 0,98 R.A. Euro 1,34		
○	T	Proprietà per 1/1	CAMERINO (MC)	35	797	SEMIN ARBOR	2	1 are 85 ca	R.D Euro 0,87 R.A. Euro 1,01		

Ufficio provinciale di: MACERATA Territorio

Situazione aggiornata al: 09/06/2020

Soggetto selezionato:

Tipo richiesta: **Attualità**

Denominazione: **COMUNE DI CAMERINO** Sede: **CAMERINO (MC)**

Codice Fiscale: **007880427**

Immobili nel comune di: **CAMERINO** Codice: **B474**

Foglio: **35**

Immobili individuali: **48**

Elenco immobili per diritti e quote

Catasto	Titolarietà	Ubicazione	Foglio	Particella	Sub	Classamento	Classe	Consistenza	Rendita	Partita	Altri Dati
☐	T	Proprietà per 1/1	CAMERINO (MC)	35	789	SEMIN ARBOR	2	1 ha 25 are 10 ca	R.D. Euro 46,26 R.A. Euro 47,46		
☐	T	Proprietà per 1/1	CAMERINO (MC)	35	791	SEMIN ARBOR	2	47 are 87 ca	R.D. Euro 17,31 R.A. Euro 21,49		
☐	T	Proprietà per 1/1	CAMERINO (MC)	35	796	SEMIN ARBOR	2	3 are 89 ca	R.D. Euro 1,33 R.A. Euro 1,81		

Ufficio provinciale di: MACERATA Territorio

Situazione aggiornata al: 09/06/2020

Immobili selezionati

Catasto: Termini Comuni: CAMERINO Codice: B474

Foglio: 35 Particelle: 482

Elenco Intestati

	Nominativo o denominazione	Codice fiscale	Titolarieta'	Quota	Altri dati
☐	OLIVARI MASSIMO/Ina a MILANO (MI) 8 20121578	LV90867873P 200	Proprietà	1/2	
☐	OLIVARI SILVIA/Ina a SAN SEVERINO MARCHE (MC) 8 03051983	LV90535431P 02	Proprietà	1/2	

Elenco Immobili

Foglio	Particella	Sub	Quota	Classe	ha	are	ca	Rendita dominante	Rendita agraria	Partita	Portioni
35	482			SEMIN ARBOR	2	80		Euro 21,49	Euro 26,44	802	

I redditi catastali/IRPEF (C*) indicano che il reddito dominicale è stato calcolato tenendo conto delle deduzioni.

Superfici Particelle Schema di Frazionamento

COMPARTO A

Foglio 35 plla 790a	- mq	158,00
Foglio 35 plla 790b	- mq	724,00
Foglio 35 plla 790c	- mq	3.014,00
Foglio 35 plla 791c	- mq	812,00
Foglio 35 plla 789a	- mq	10.954,00
Foglio 35 plla 791b	- mq	17,00
Foglio 35 plla 796	- mq	274,00
Foglio 35 plla 794	- mq	986,00
Foglio 35 plla 792	- mq	1.270,00
Foglio 35 plla 793	- mq	1.237,00

Superfici Particelle Schema di Frazionamento

COMPARTO B

Foglio 35 plla 788a	- mq	622,00	Foglio 35 plla 788f	- mq	29,00
Foglio 35 plla 788b	- mq	545,00	Foglio 35 plla 788g	- mq	29,00
Foglio 35 plla 788c	- mq	545,00	Foglio 35 plla 788i	- mq	29,00
Foglio 35 plla 788d	- mq	547,00	Foglio 35 plla 788p	- mq	1.465,00
Foglio 35 plla 788e	- mq	521,00	Foglio 35 plla 788o	- mq	30,00
Foglio 35 plla 788q	- mq	737,00	Foglio 35 plla 788l	- mq	55,00
Foglio 35 plla 788r	- mq	809,00	Foglio 35 plla 788m	- mq	29,00
Foglio 35 plla 788s	- mq	767,00	Foglio 35 plla 795m	- mq	369,00
Foglio 35 plla 788t	- mq	602,00	Foglio 35 plla 493a	- mq	385,00
Foglio 35 plla 788n	- mq	41,00	Foglio 35 plla 493b	- mq	132,00
Foglio 35 plla 788h	- mq	41,00			

Aree Pubbliche (cedute al Comune)

- Verde attrezzato
- Viabilità
- Marciapiedi
- Parcheggio pubblico

Aree Pubbliche (Aree da cedere al Comune)

- Verde attrezzato
- Viabilità
- Marciapiedi

Aree Private


- Parcheggio privato (Aree Private)
- Lotti (Aree Private)

Legenda variante parziale al PRG - suddivisione in comparti :

- Perimetro di COMPARTO A
- Perimetro di COMPARTO B


CATASTALE STATO ATTUALE - particelle interessate

scala 1:1000

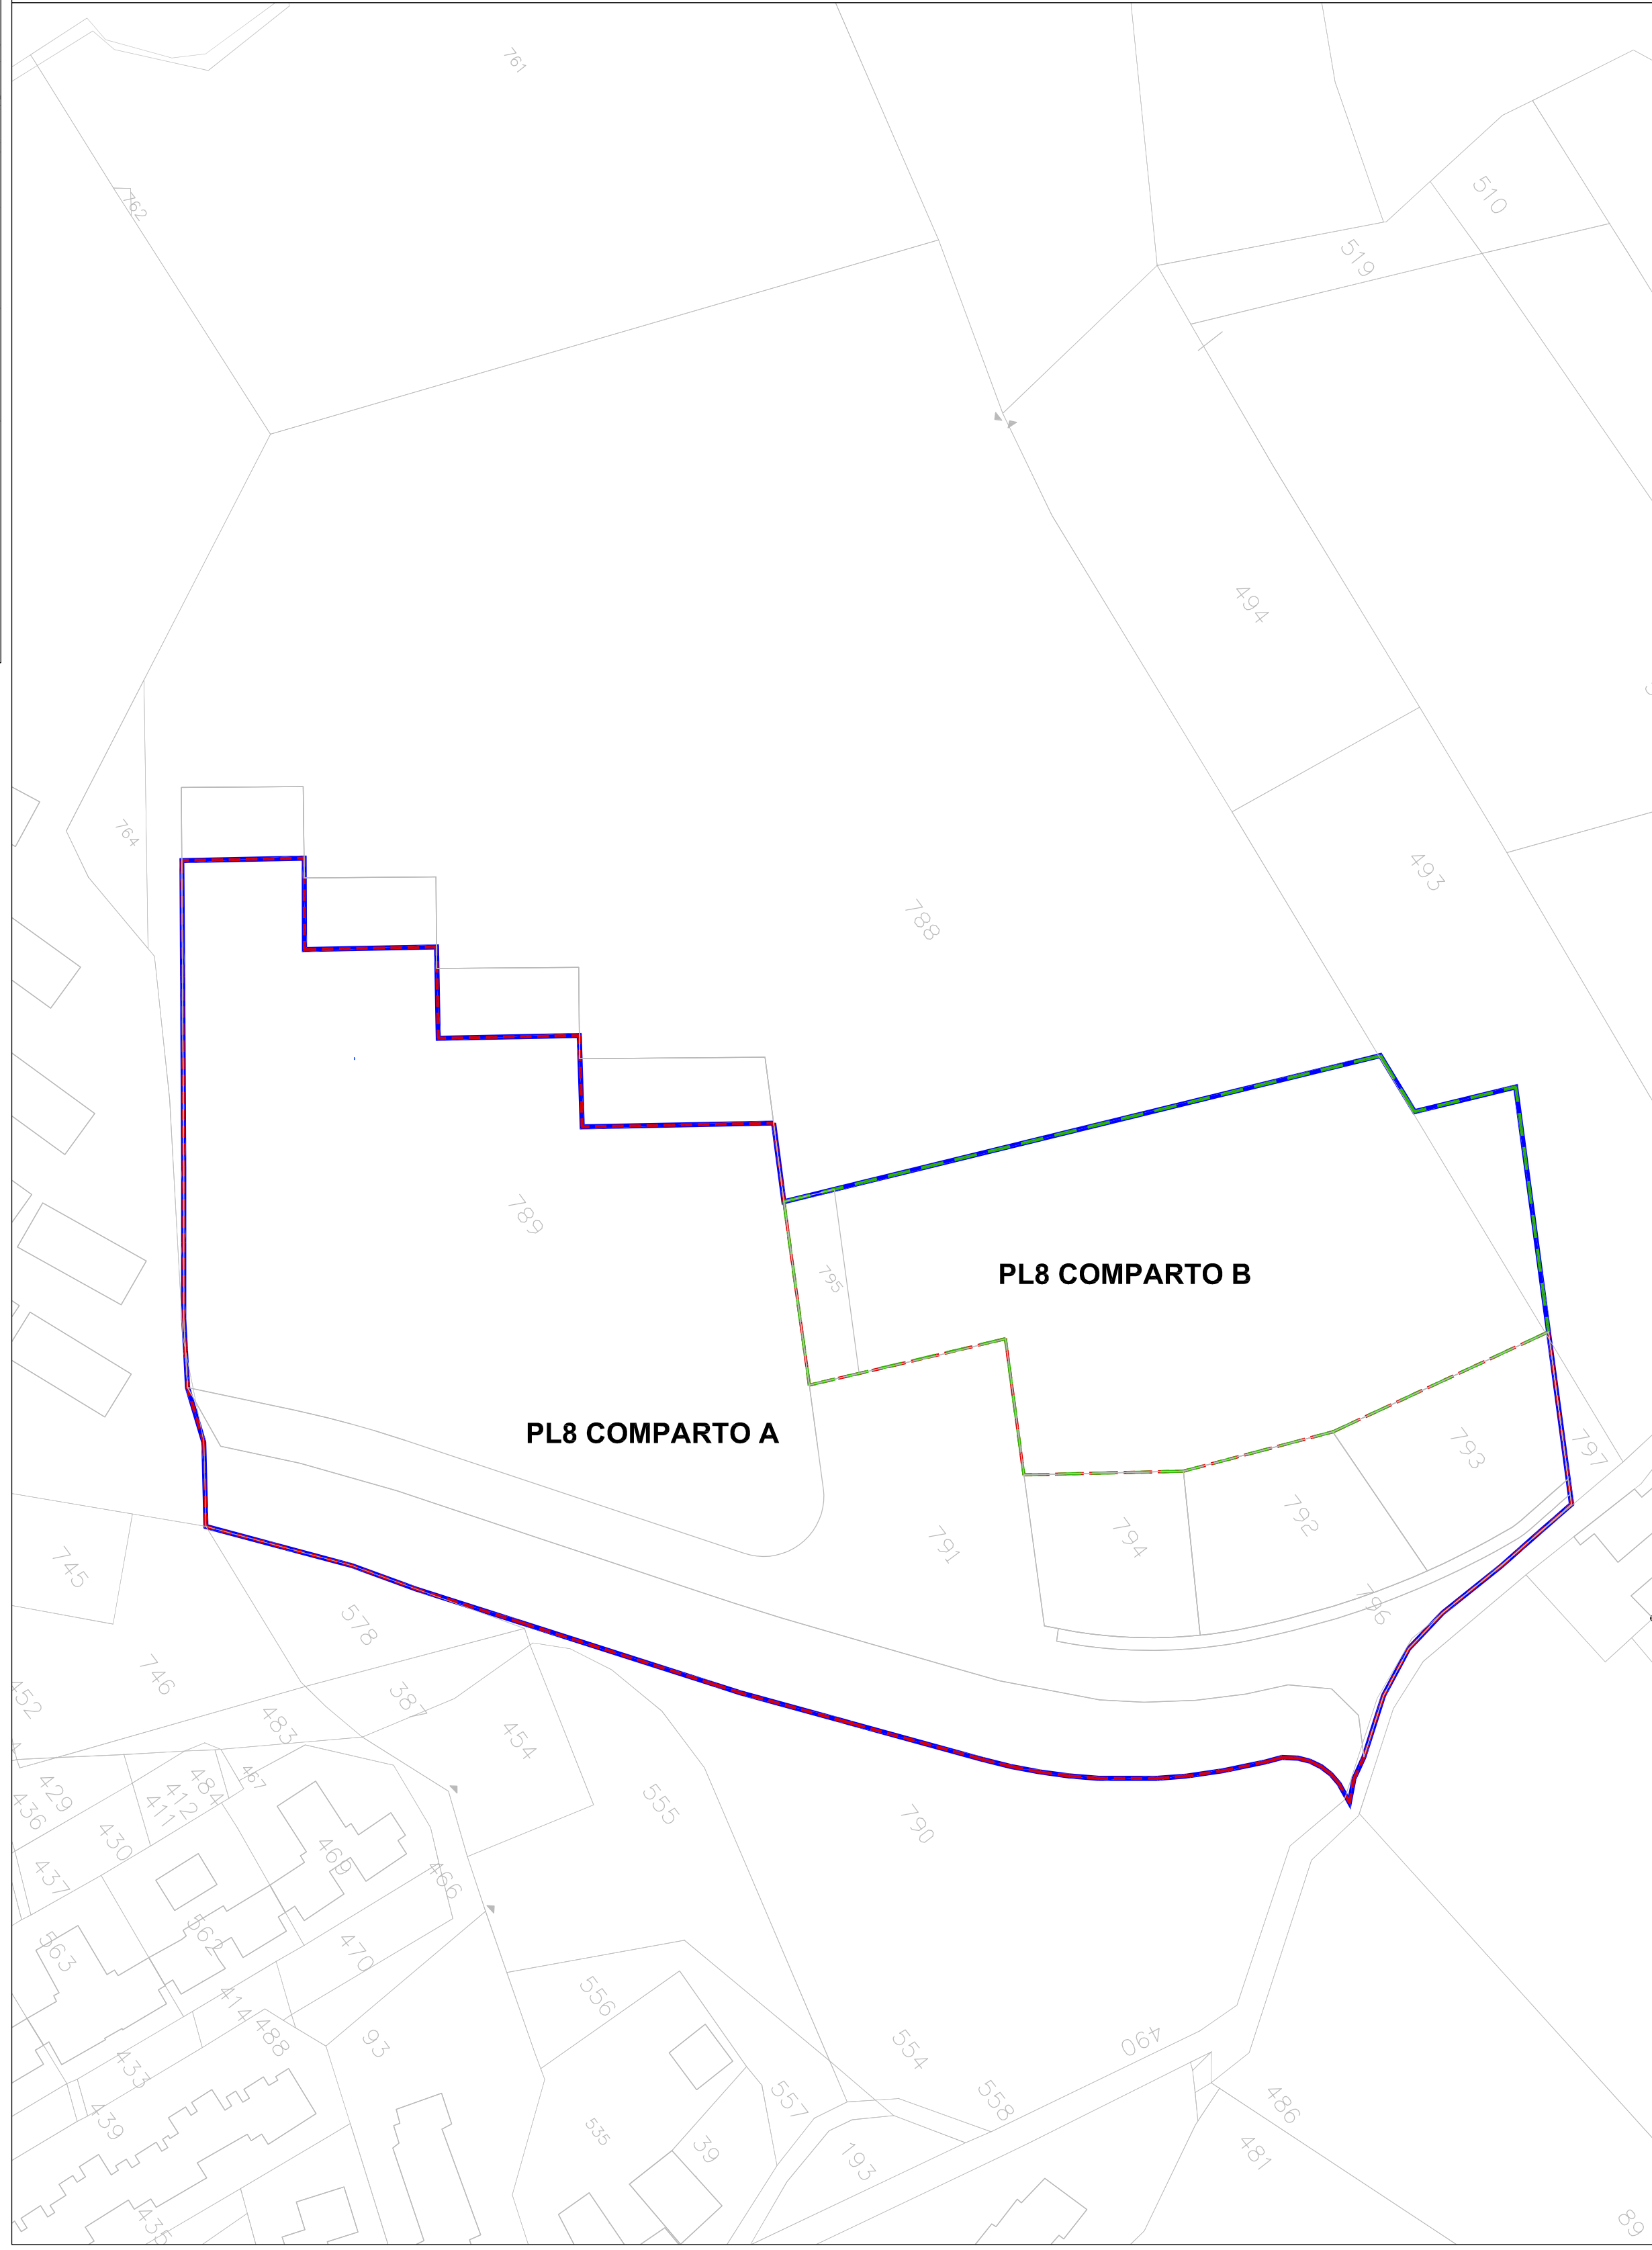


SCHEMA DI FRAZIONAMENTO

scala 1:1000

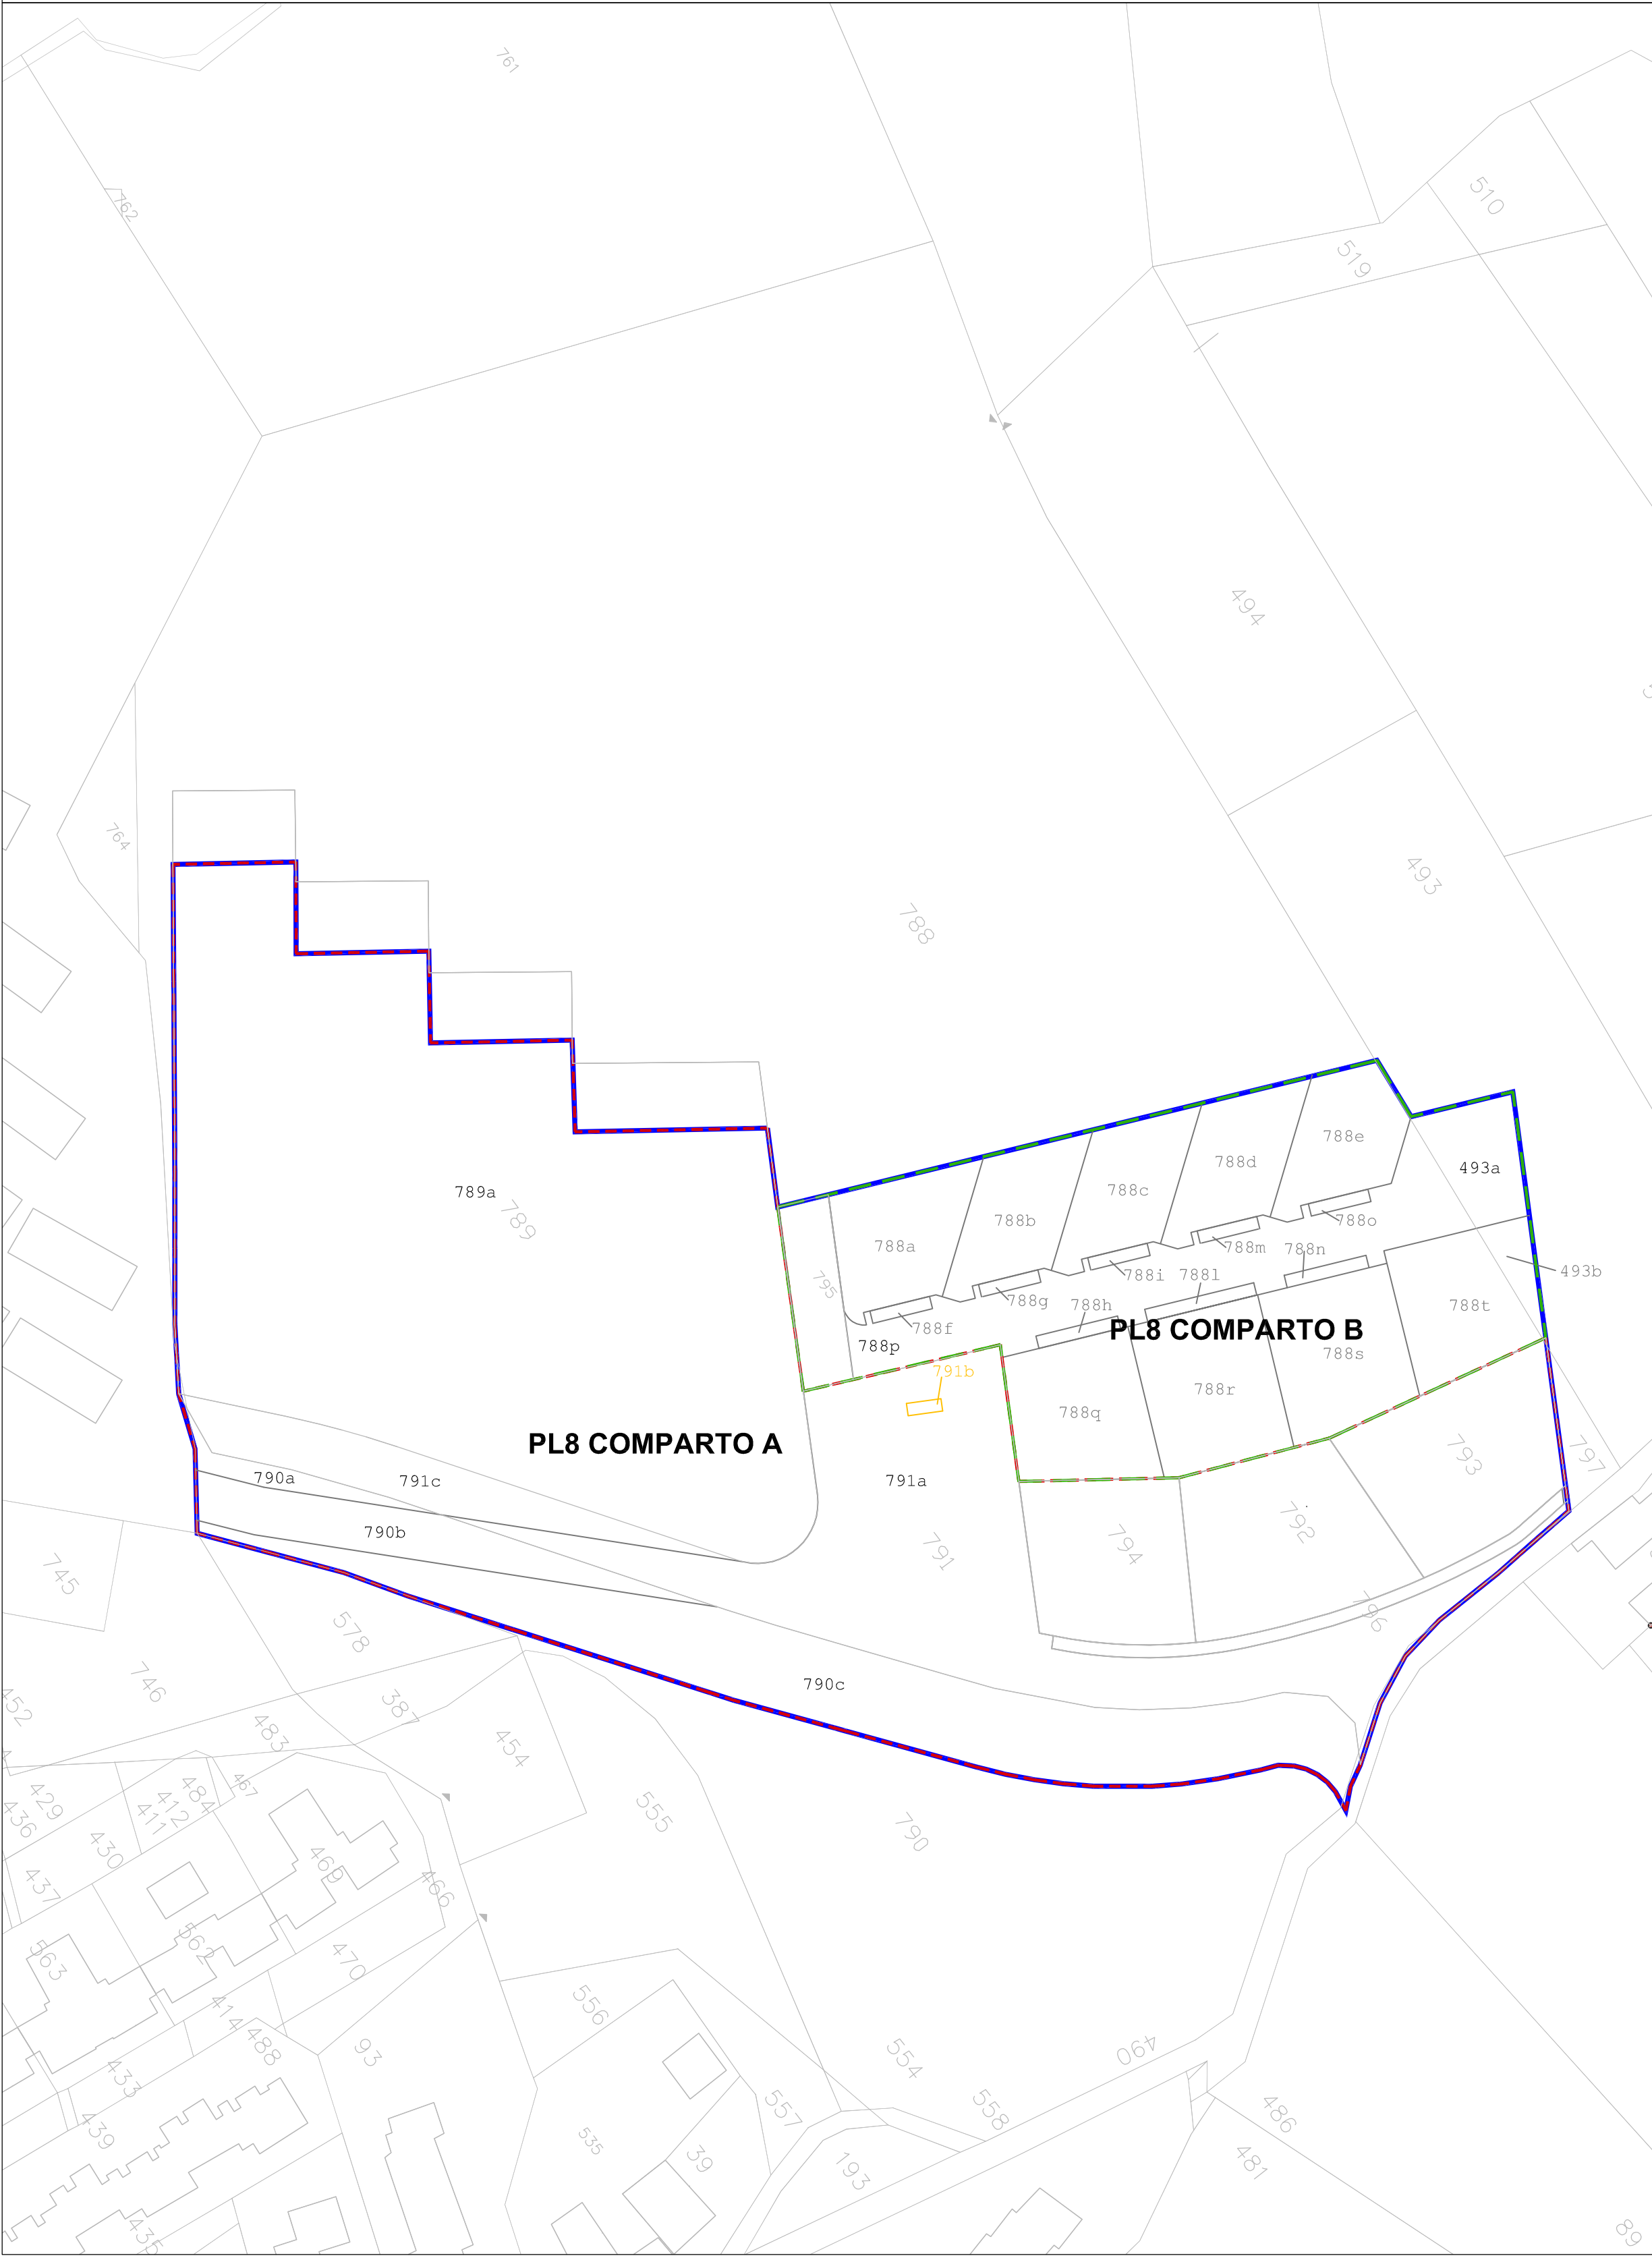

AREE PUBBLICHE E AREE PRIVATE

scala 1:1000

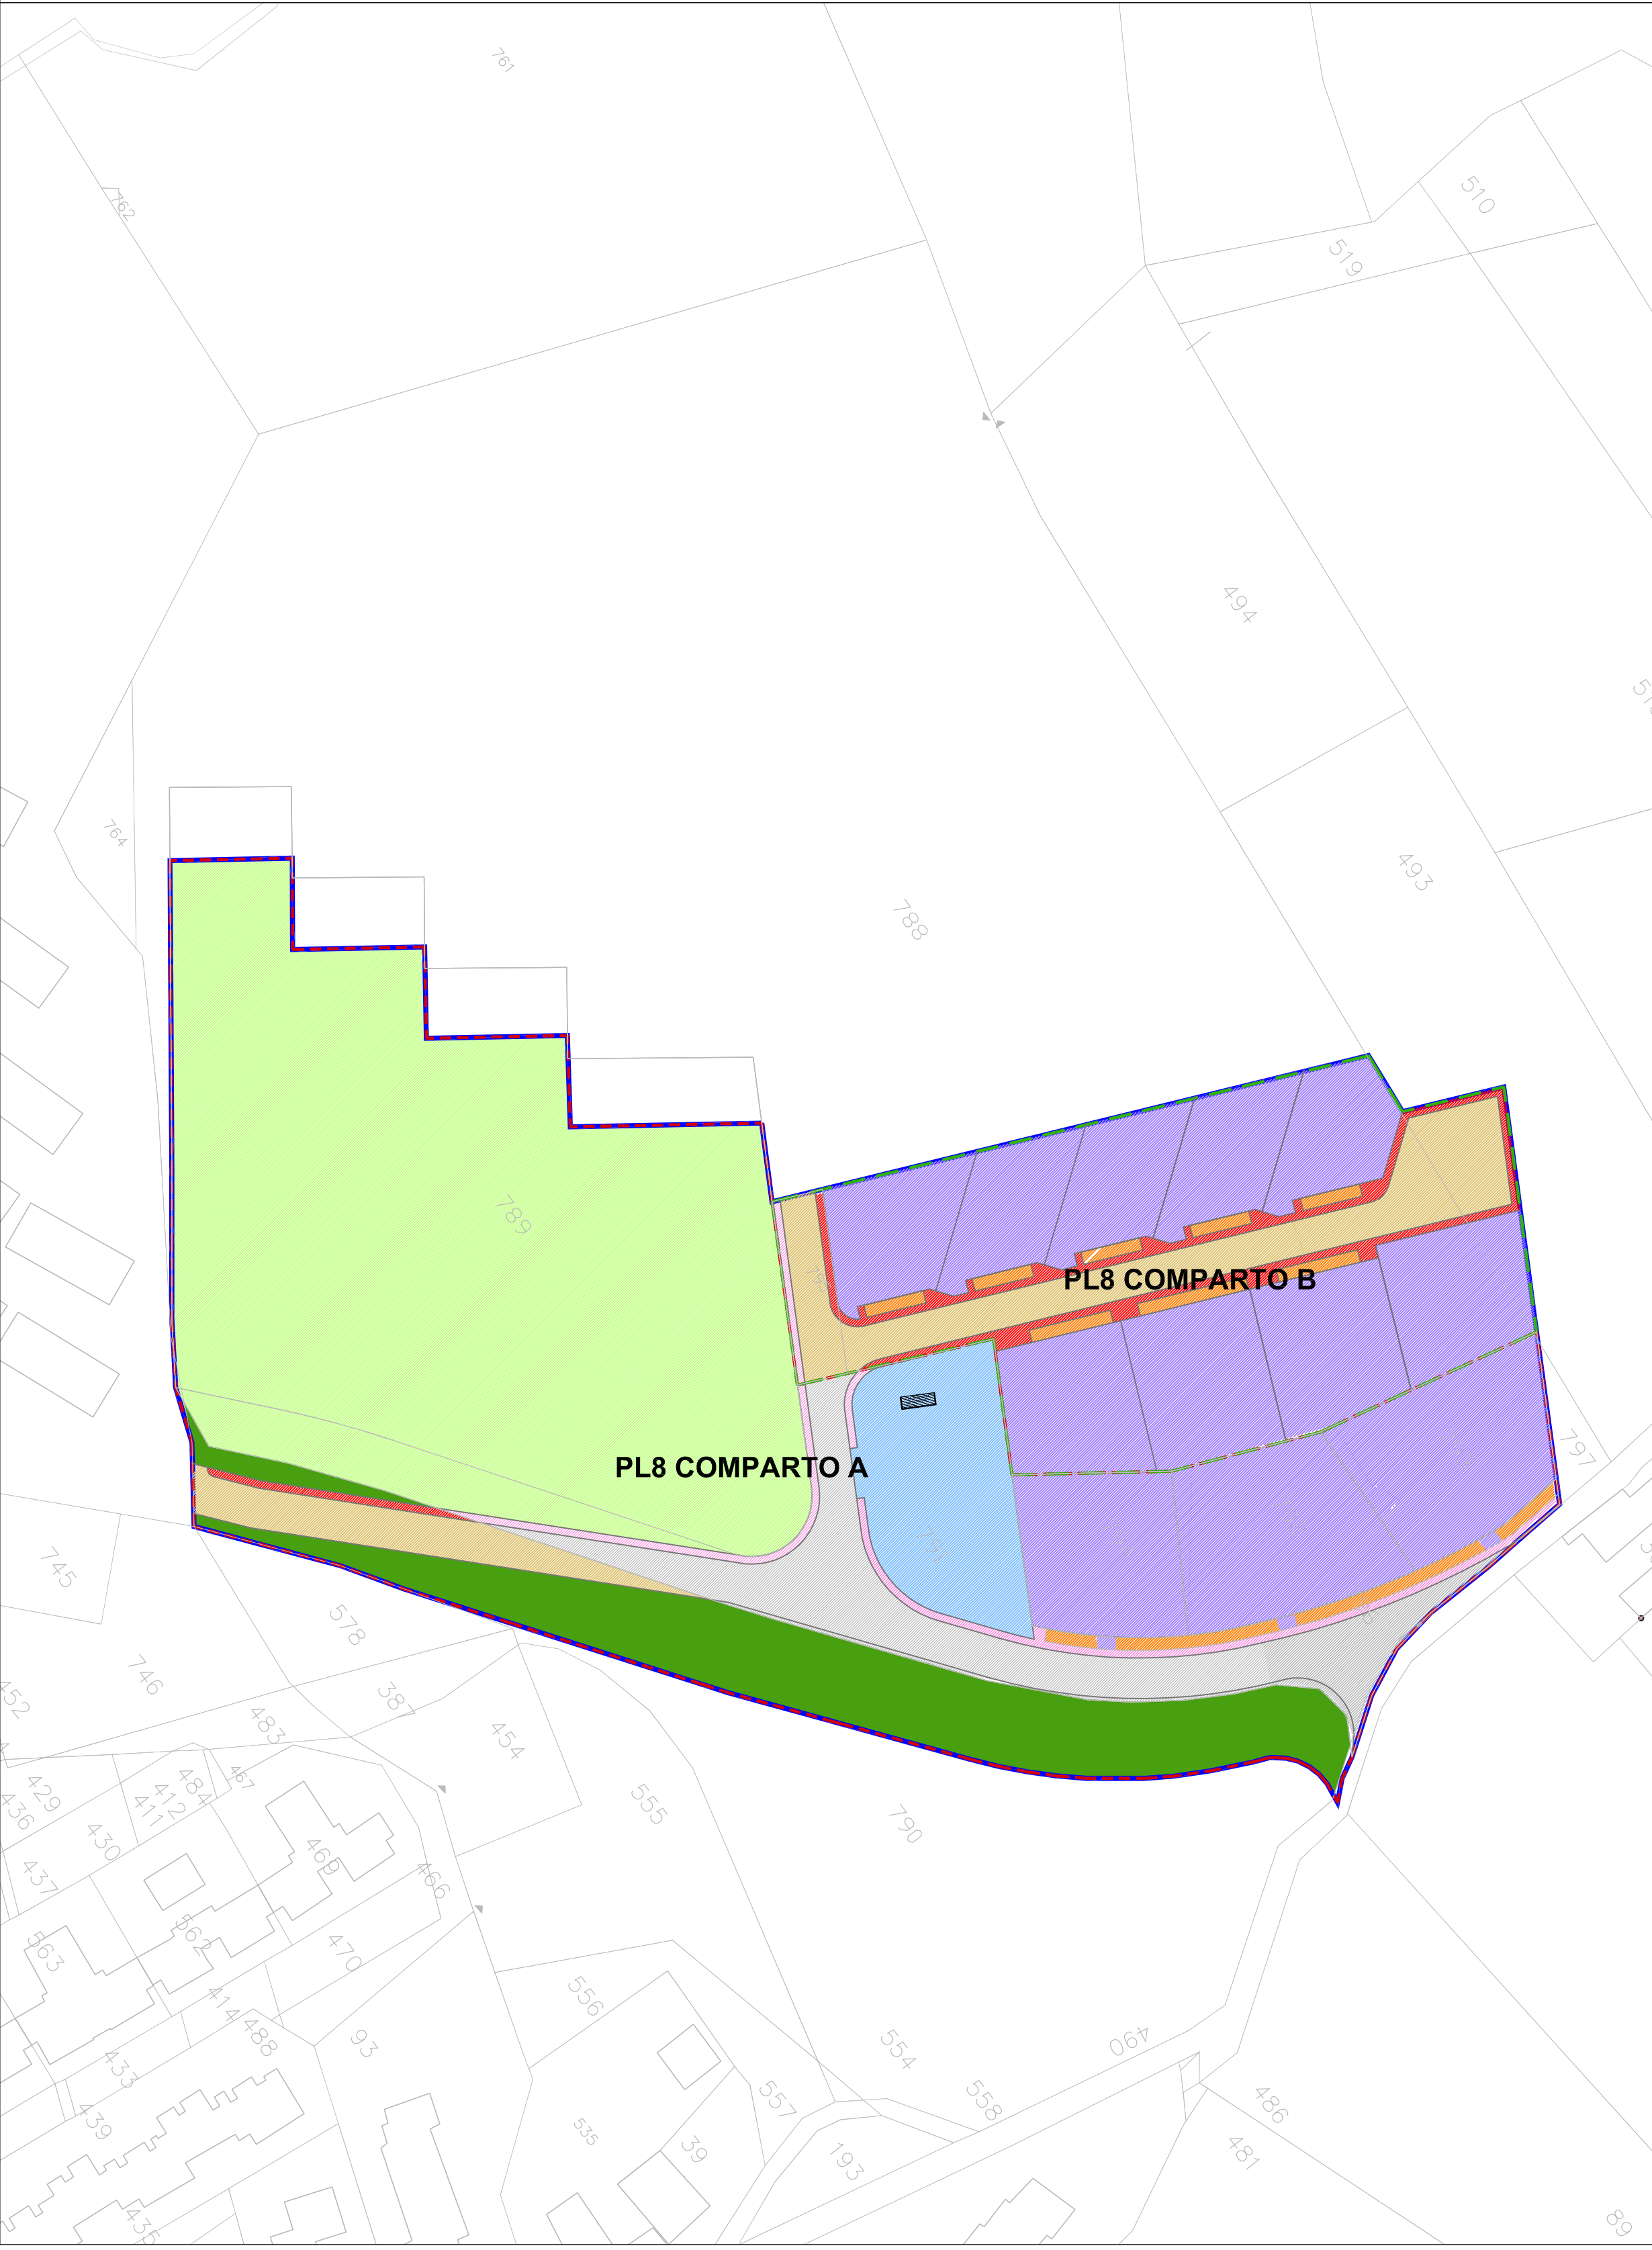

**Comune di Camerino**

**PIANO DI LOTTIZZAZIONE
PL8 MONTAGNANO - IN VARIANTE
PARZIALE AL PRG AI SENSI DELL'ART.
15 COMMA 5 L.R. 34/92**

**PL8
PROGETTO URBANISTICO**

TAVOLA N°
TAV.3

TITOLO DISEGNO
CATASTALE - SCHEMA DI FRAZIONAMENTO - AREE
PUBBLICHE E AREE PRIVATE

DATA DI EMISSIONE	SCALA	AGG.
GIUGNO 2020	1:1000	AGG.

COMMITTENTE
BOREALE SRL
Via Aldo Moro,6
62024 MUCCIA (MC)
P.Iva 01962920433

PROGETTISTA:
Arch. Marcello Santini