



LOCALITA' VILLA SANT'ANTONIO - PLANIMETRIA GENERALE CENTRO DELLA COMUNITA' - 200 MQ

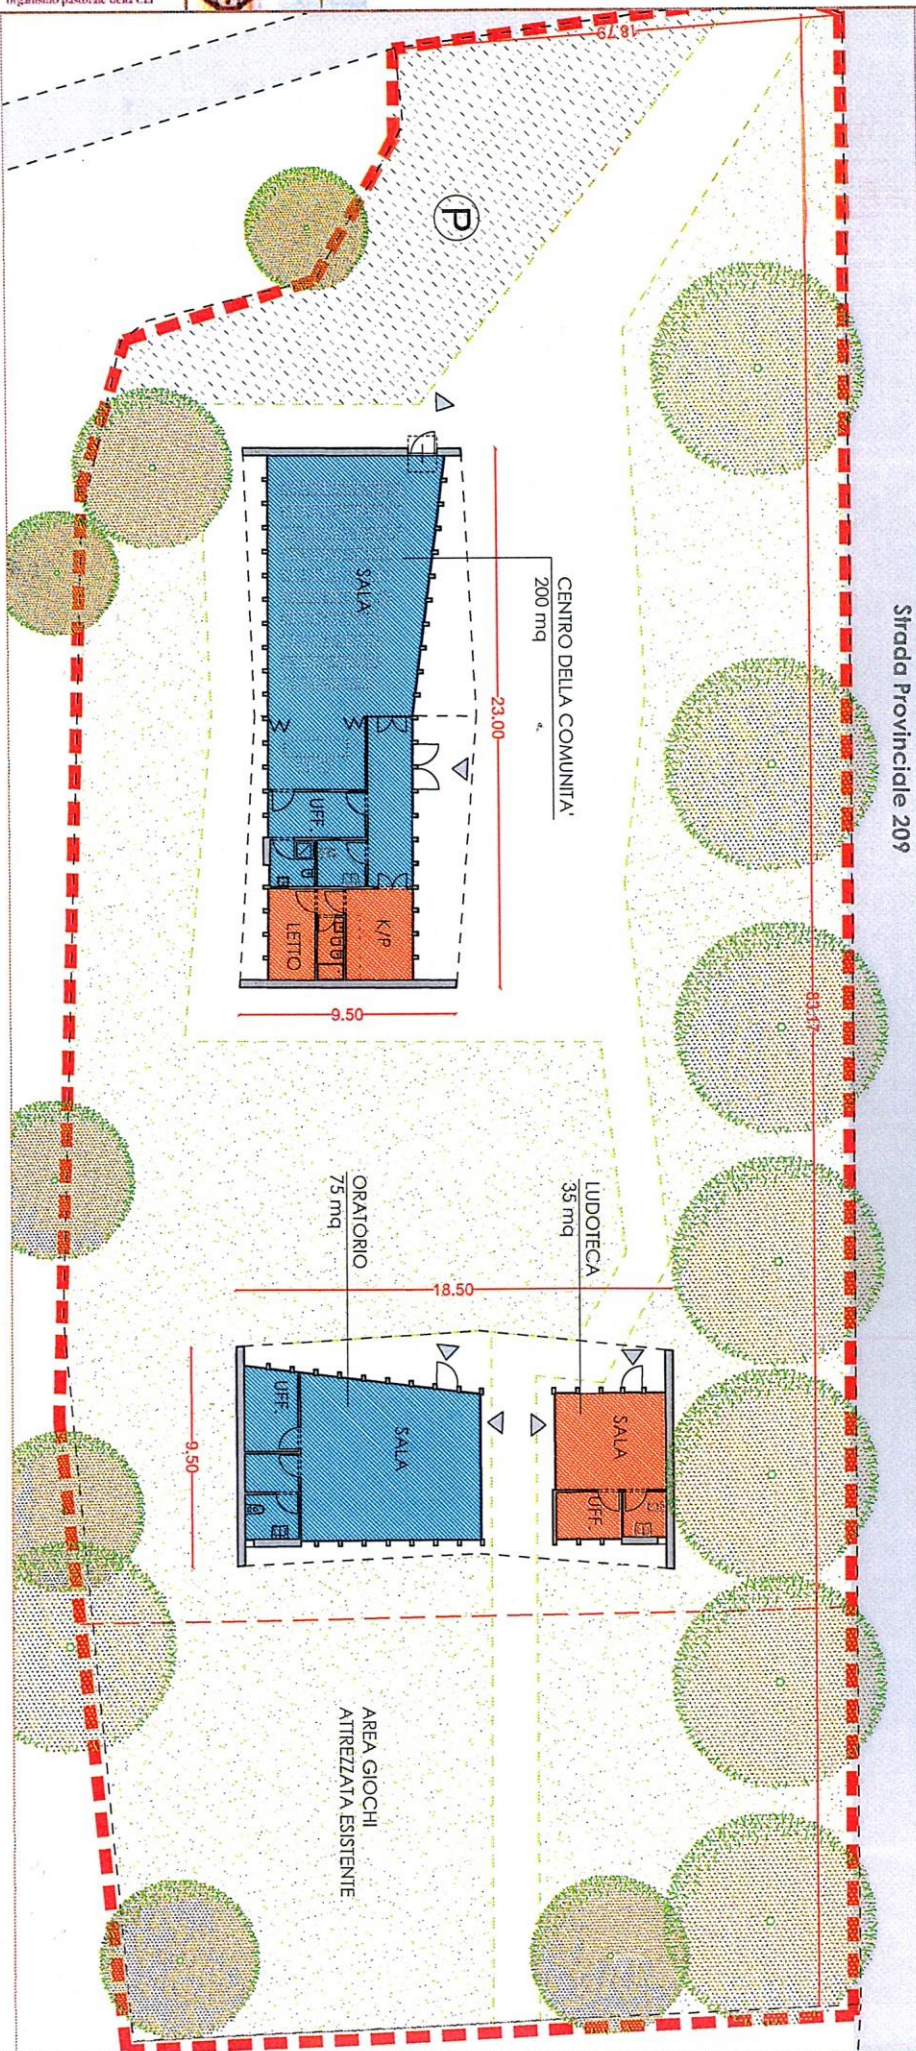

ORTOFOTO scala 1:2000

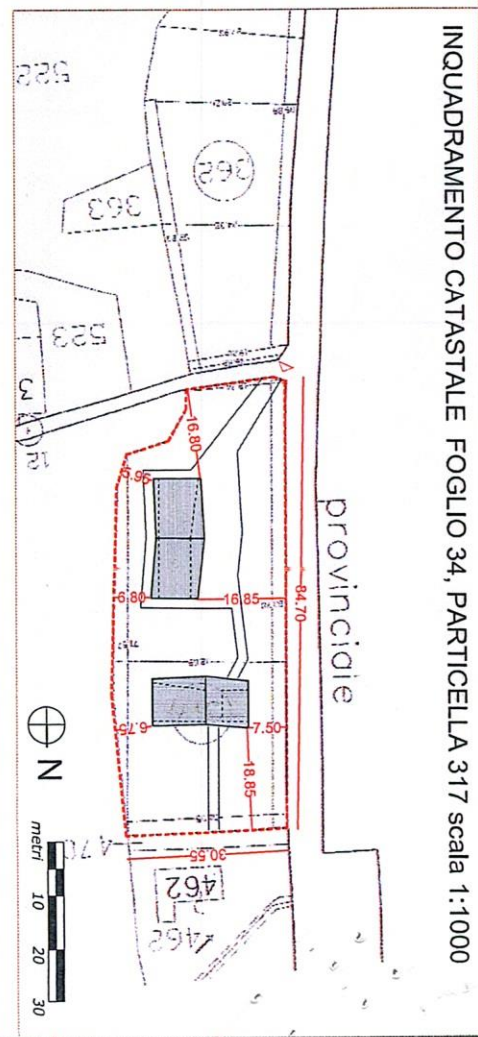

INQUADRAMENTO CATASTALE FOGLIO 34, PARTICELLA 317 scala 1:1000