



BLOCCO 1

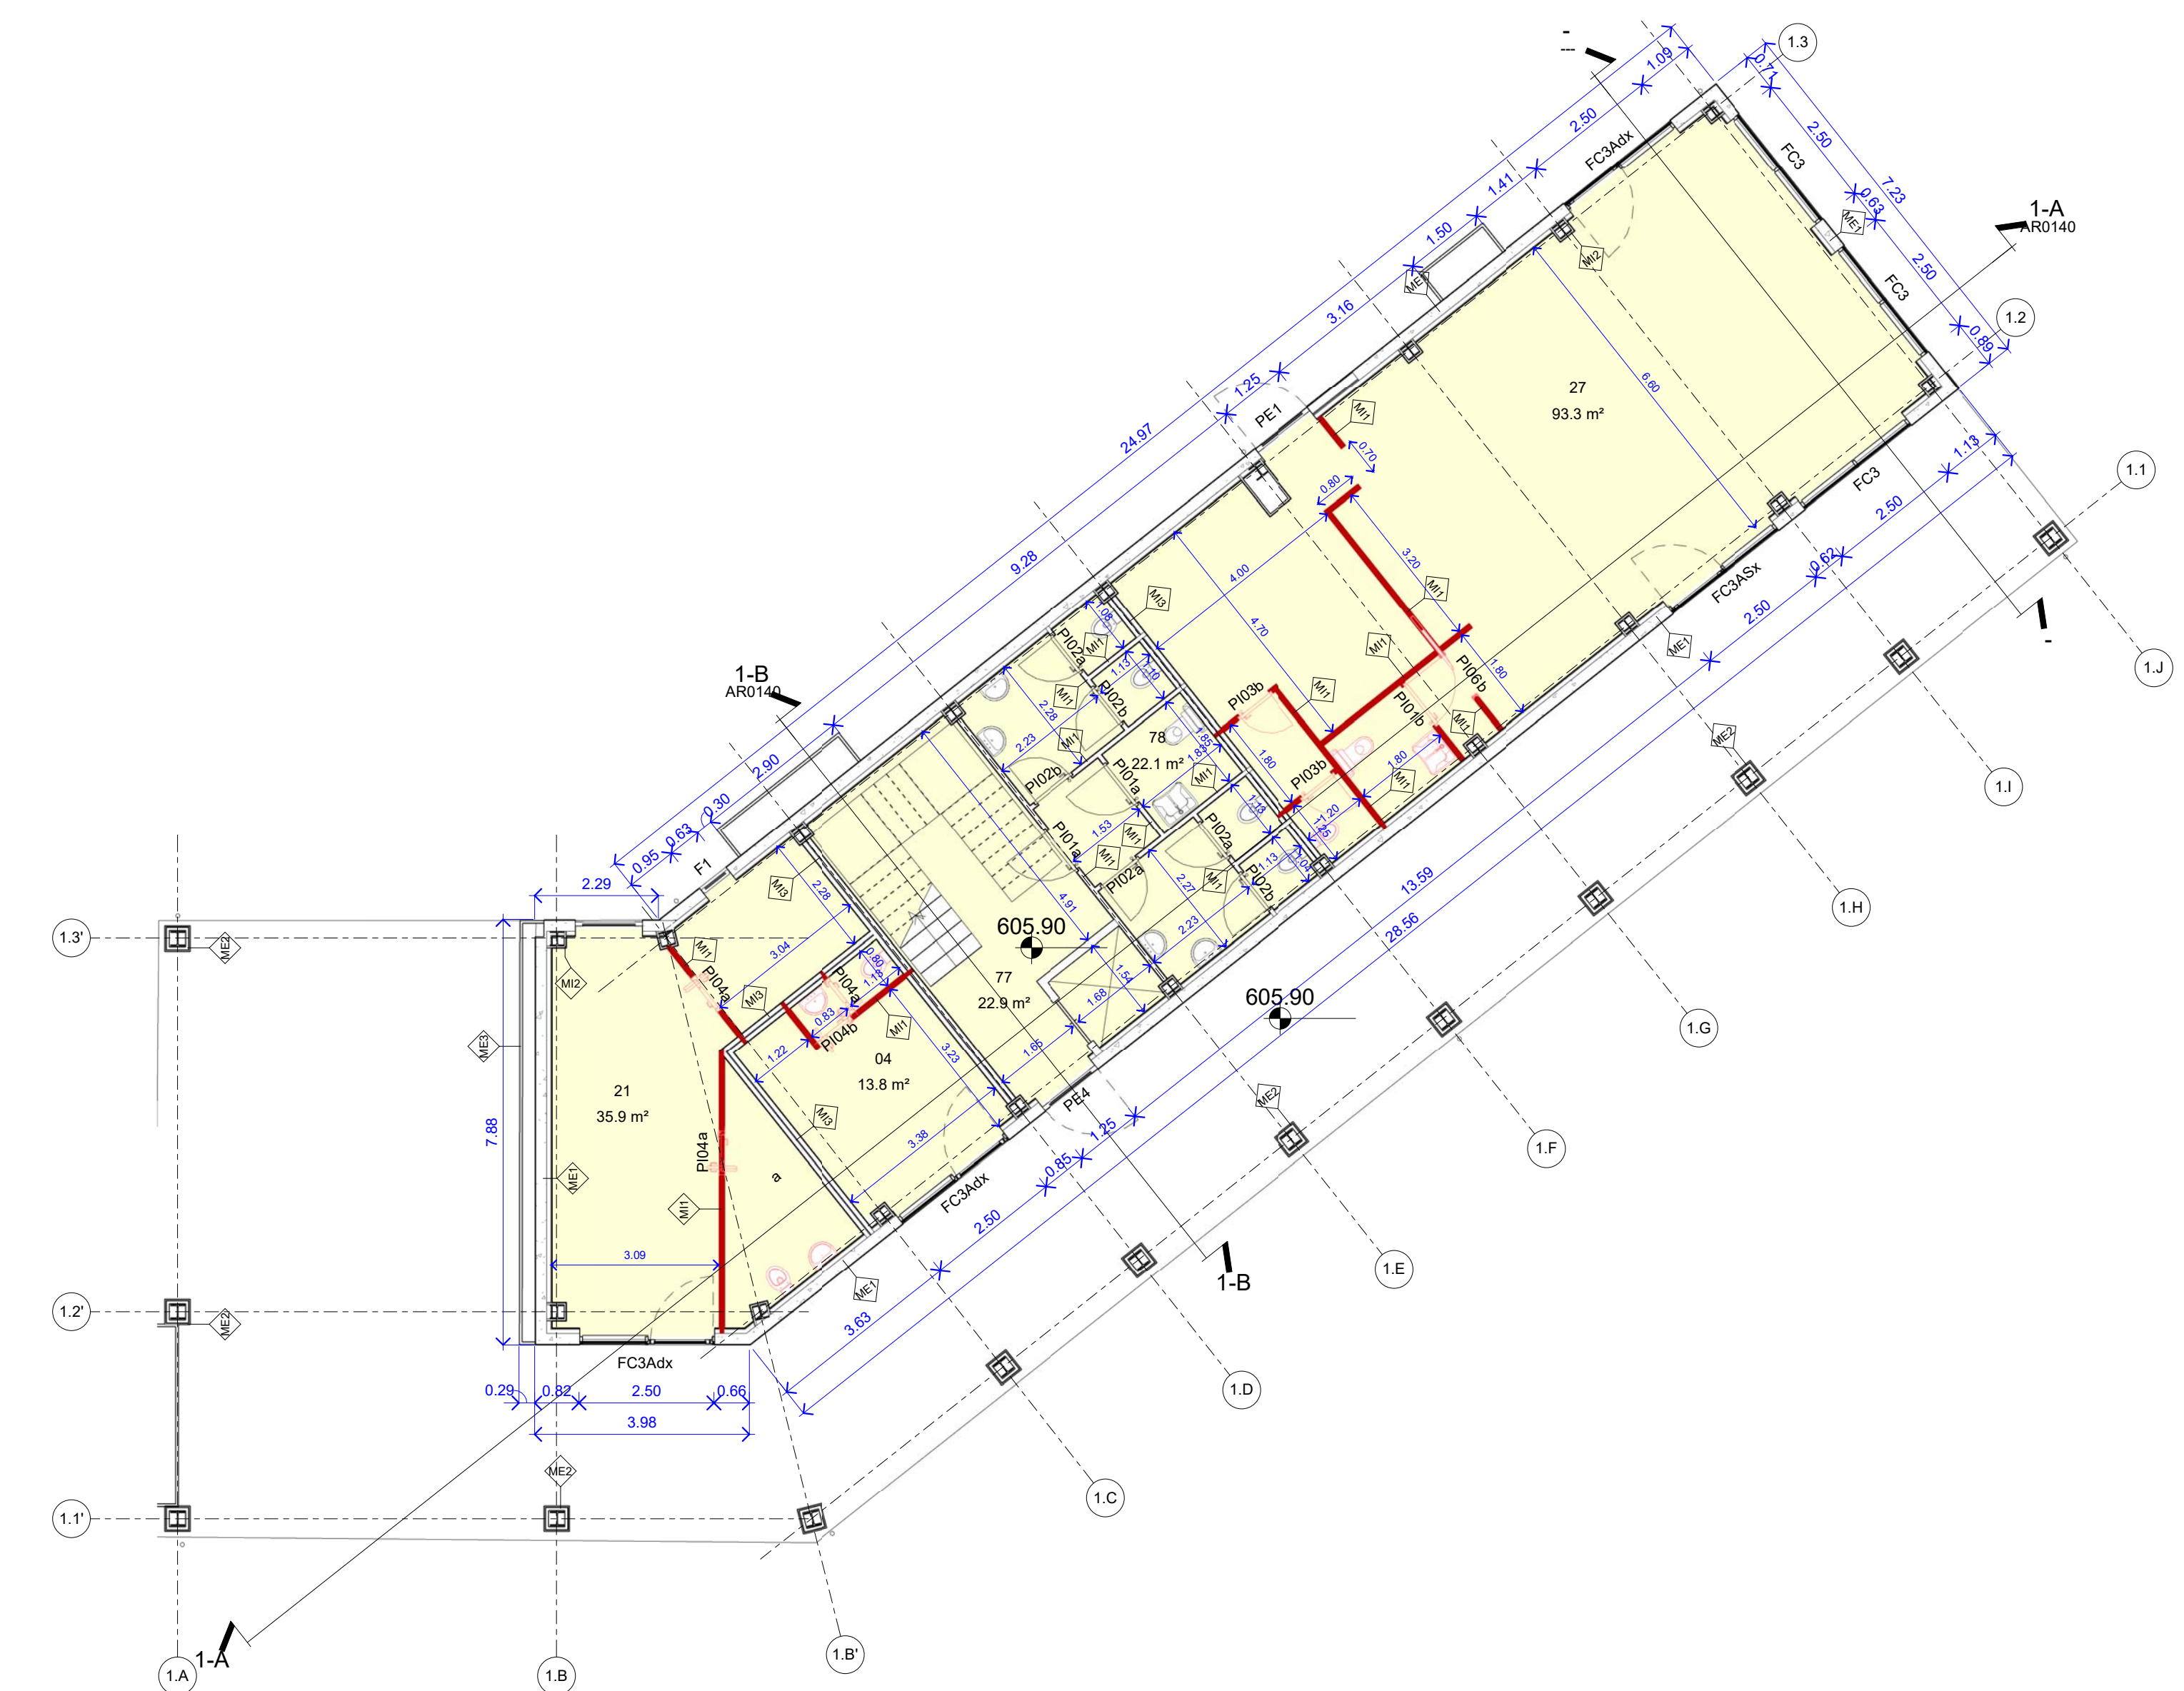


Pianta piano terra

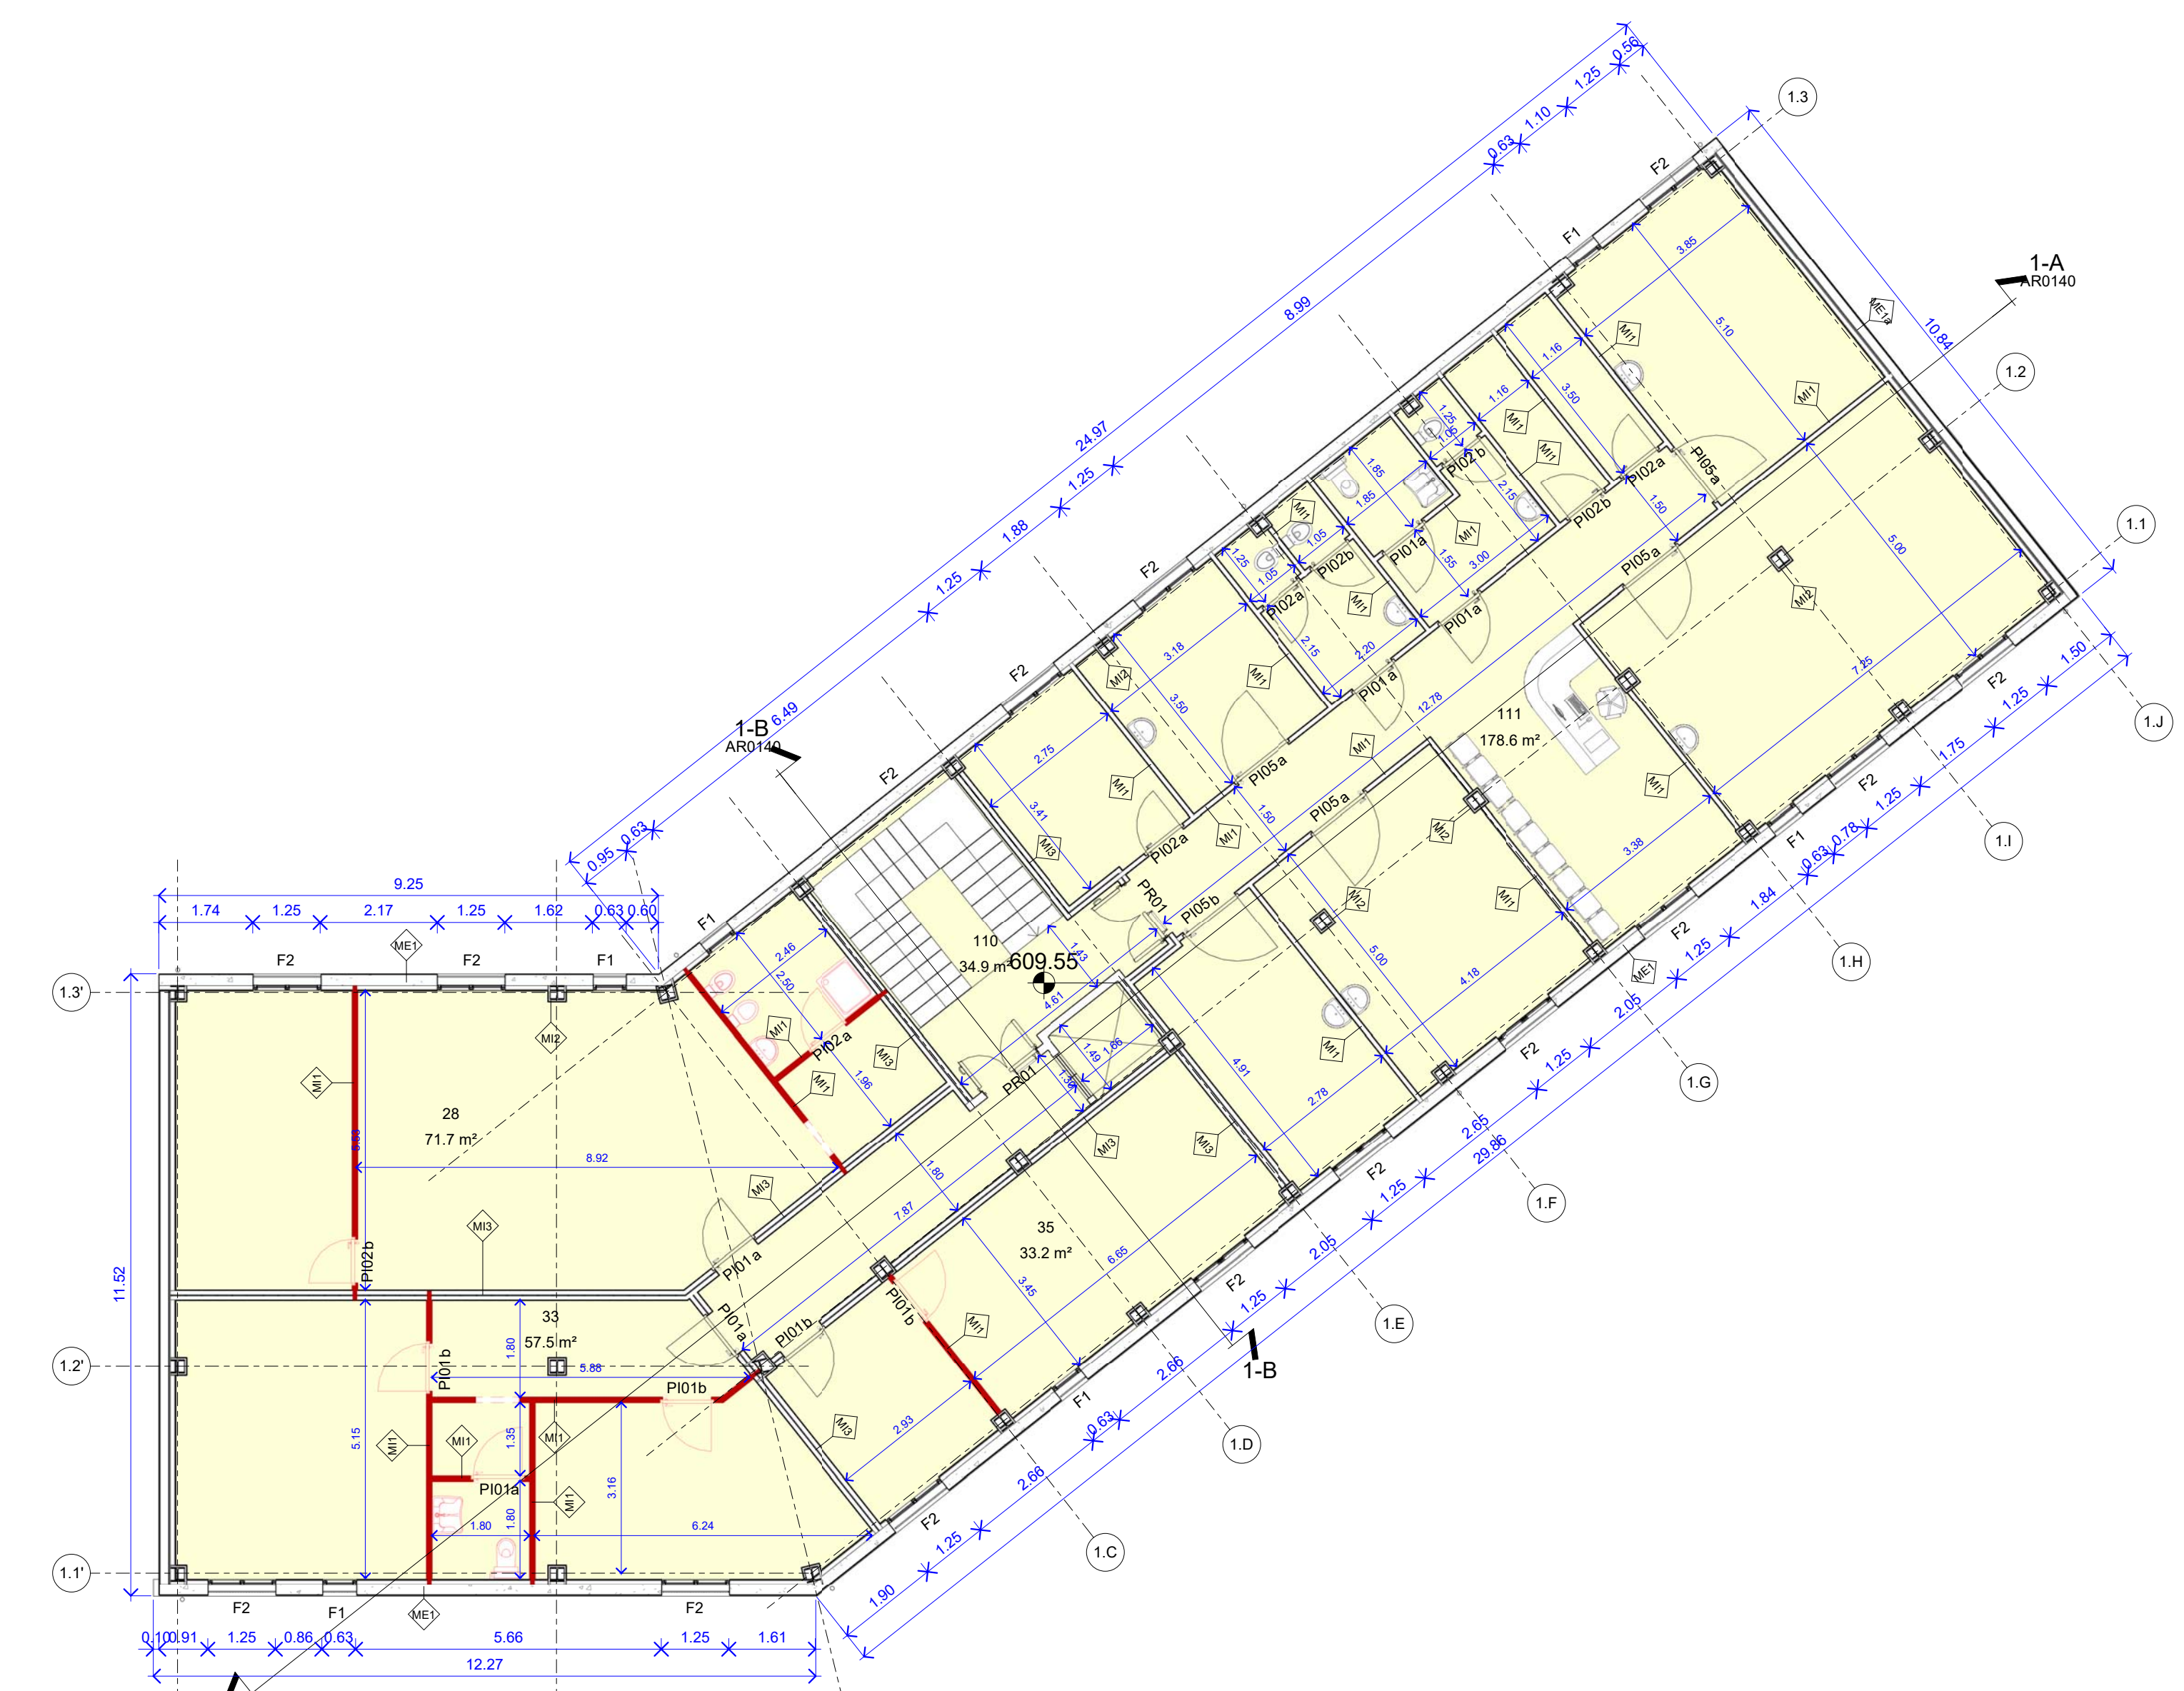


Pianta piano primo

BLOCCO 2

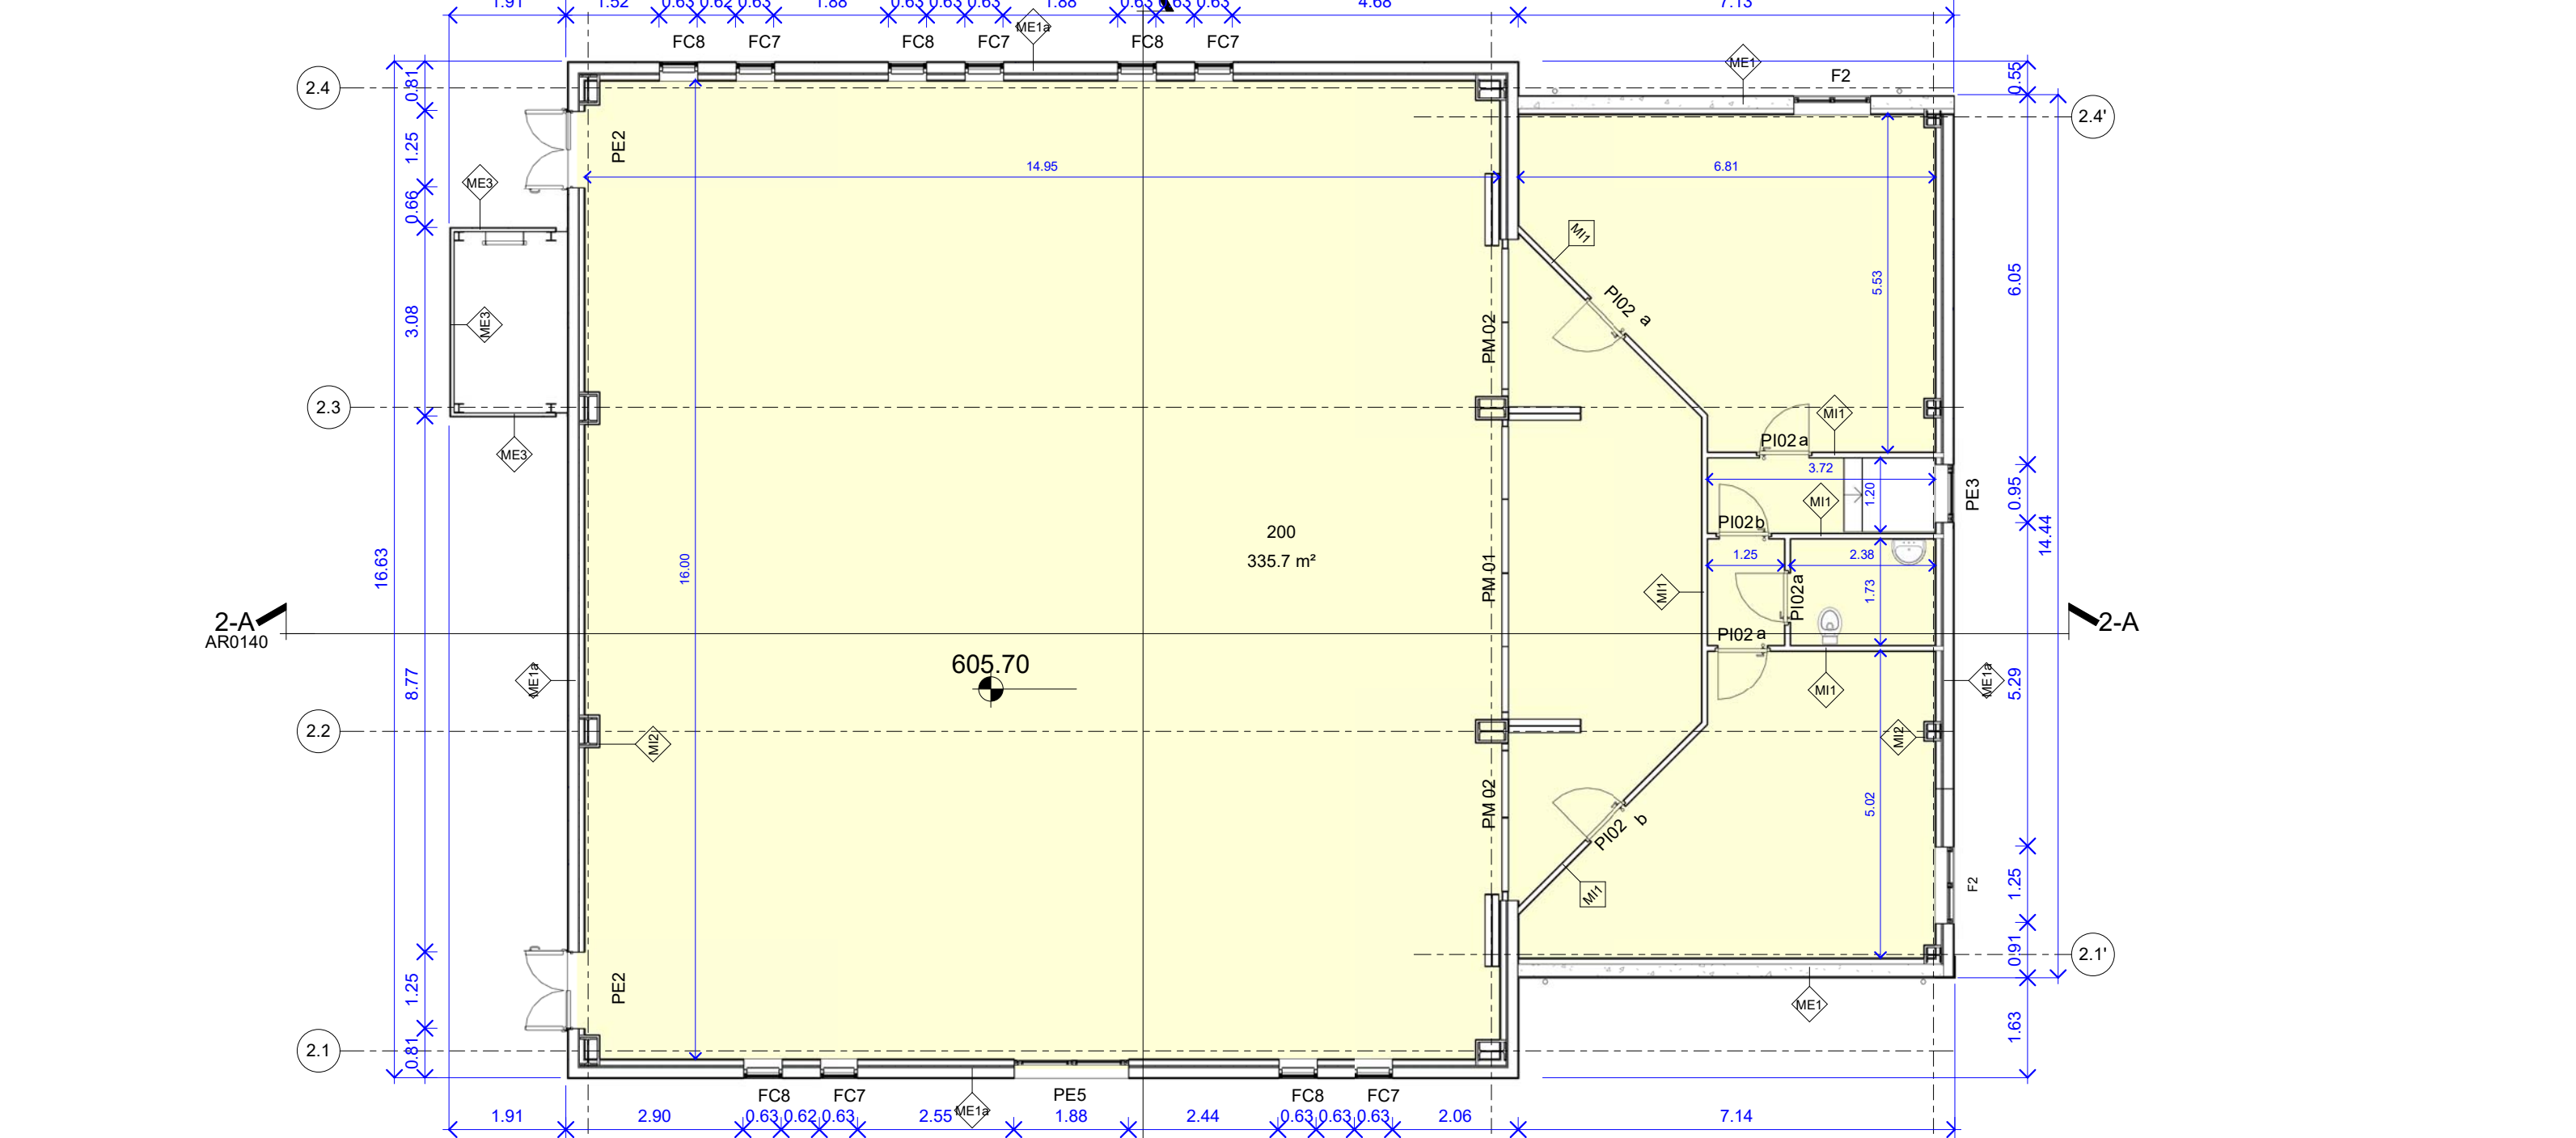


Pianta piano terra

BLOCCO 3

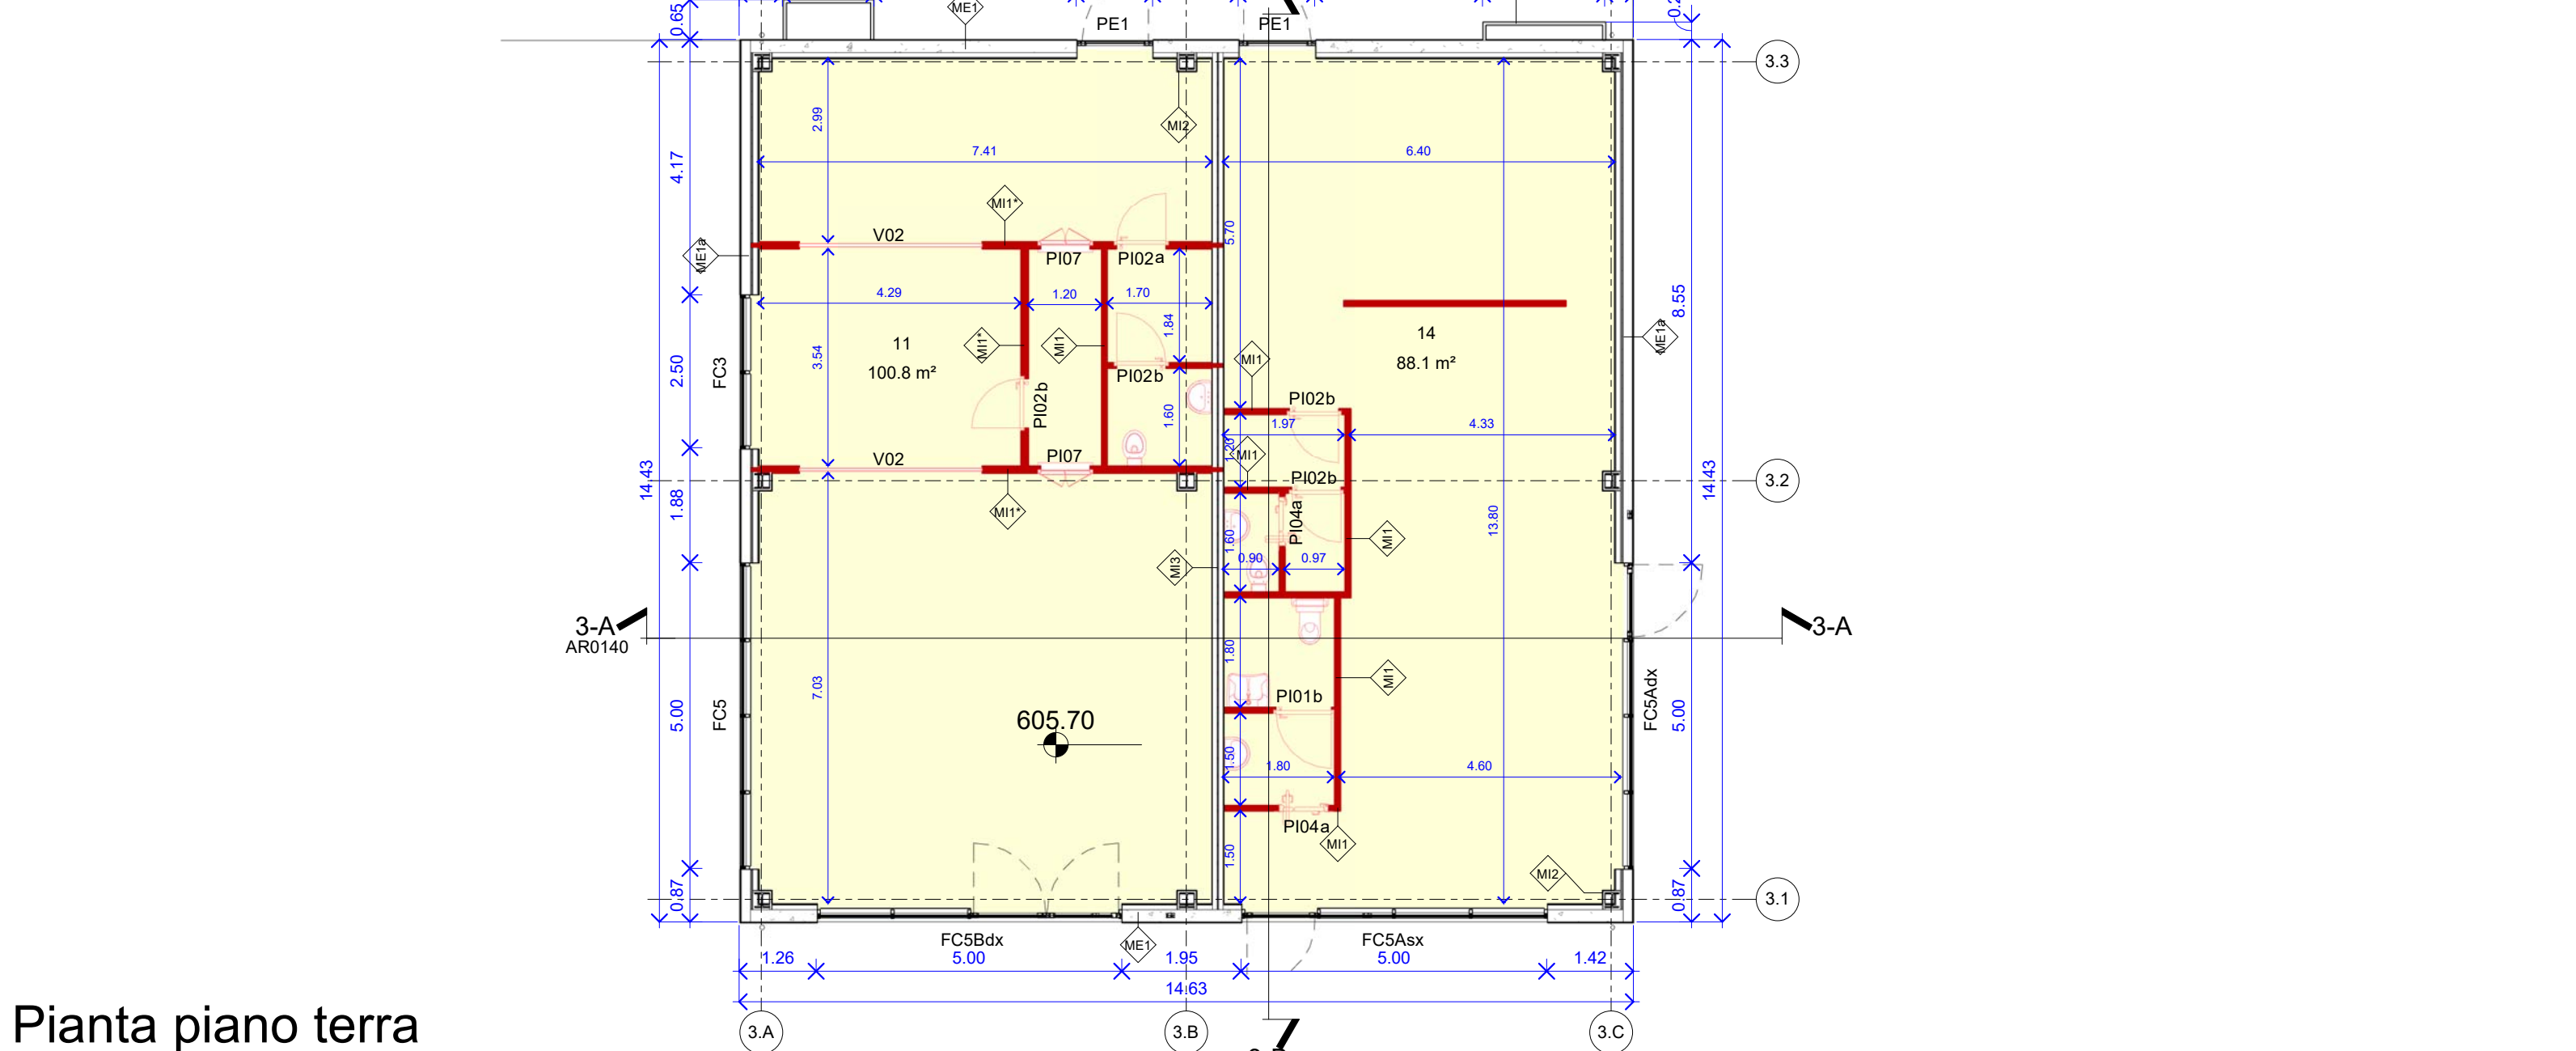


Pianta piano terra

BLOCCO 8

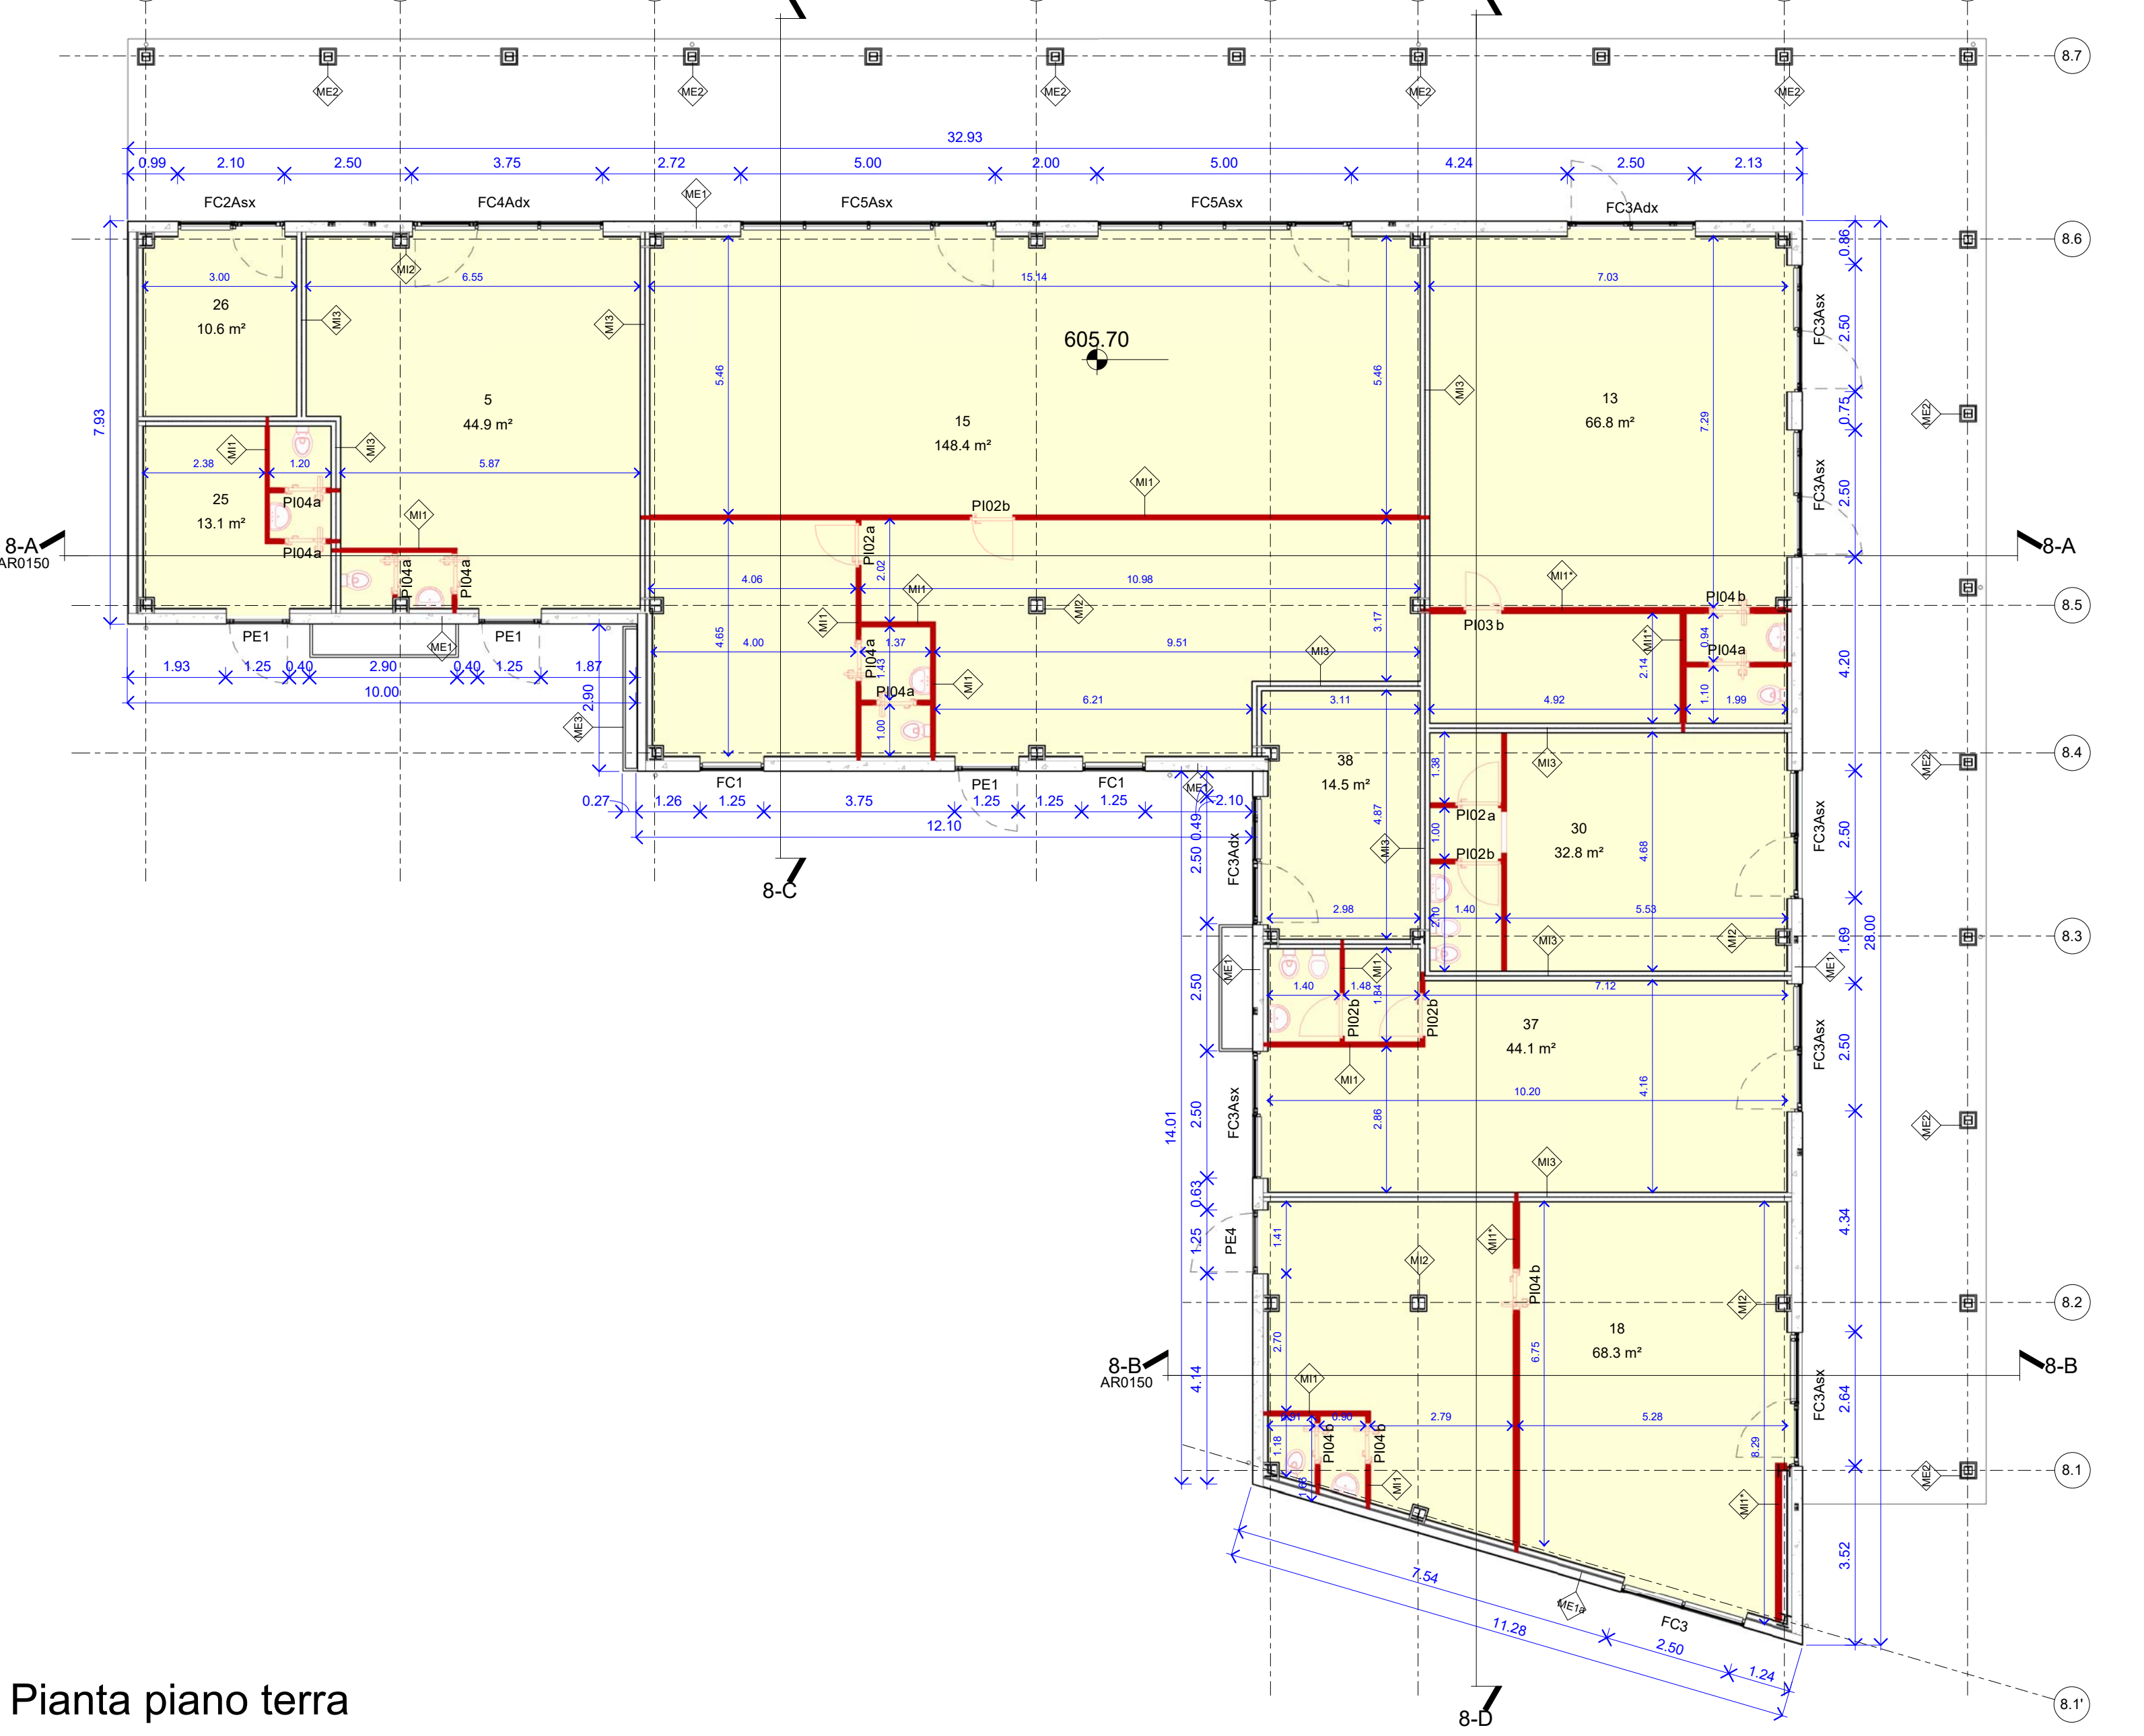


Pianta piano terra

BLOCCO 5

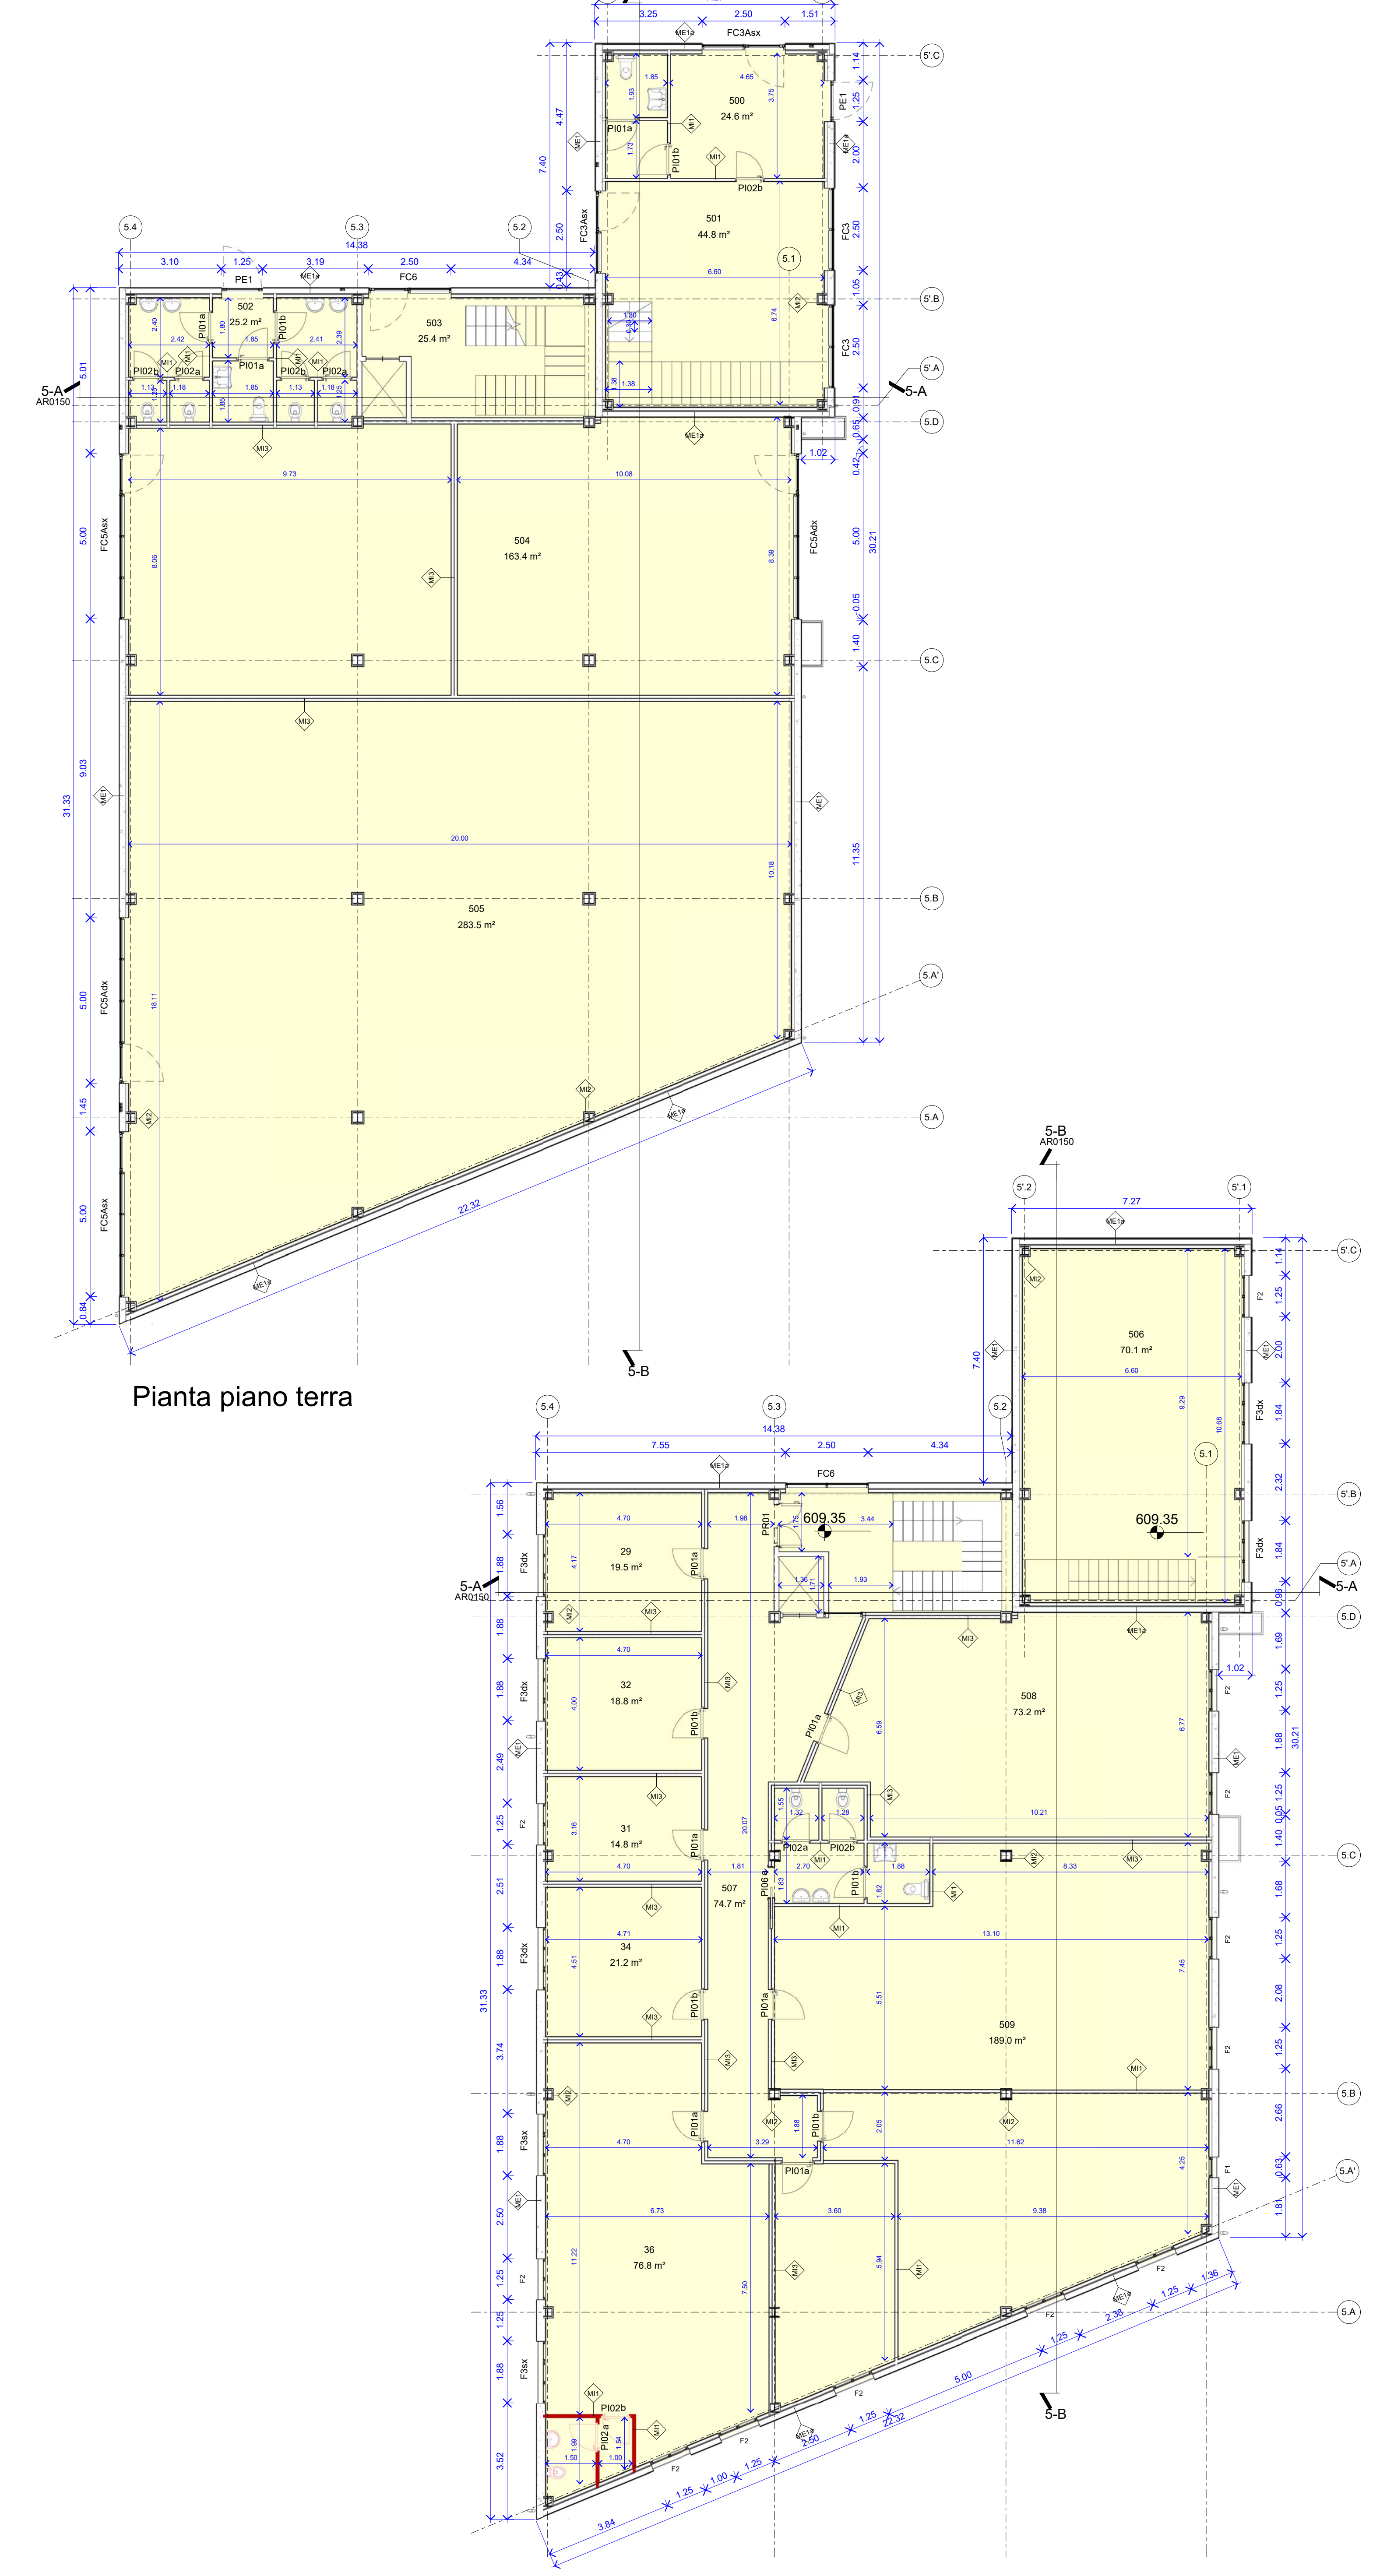


Pianta piano primo

BLOCCO 6

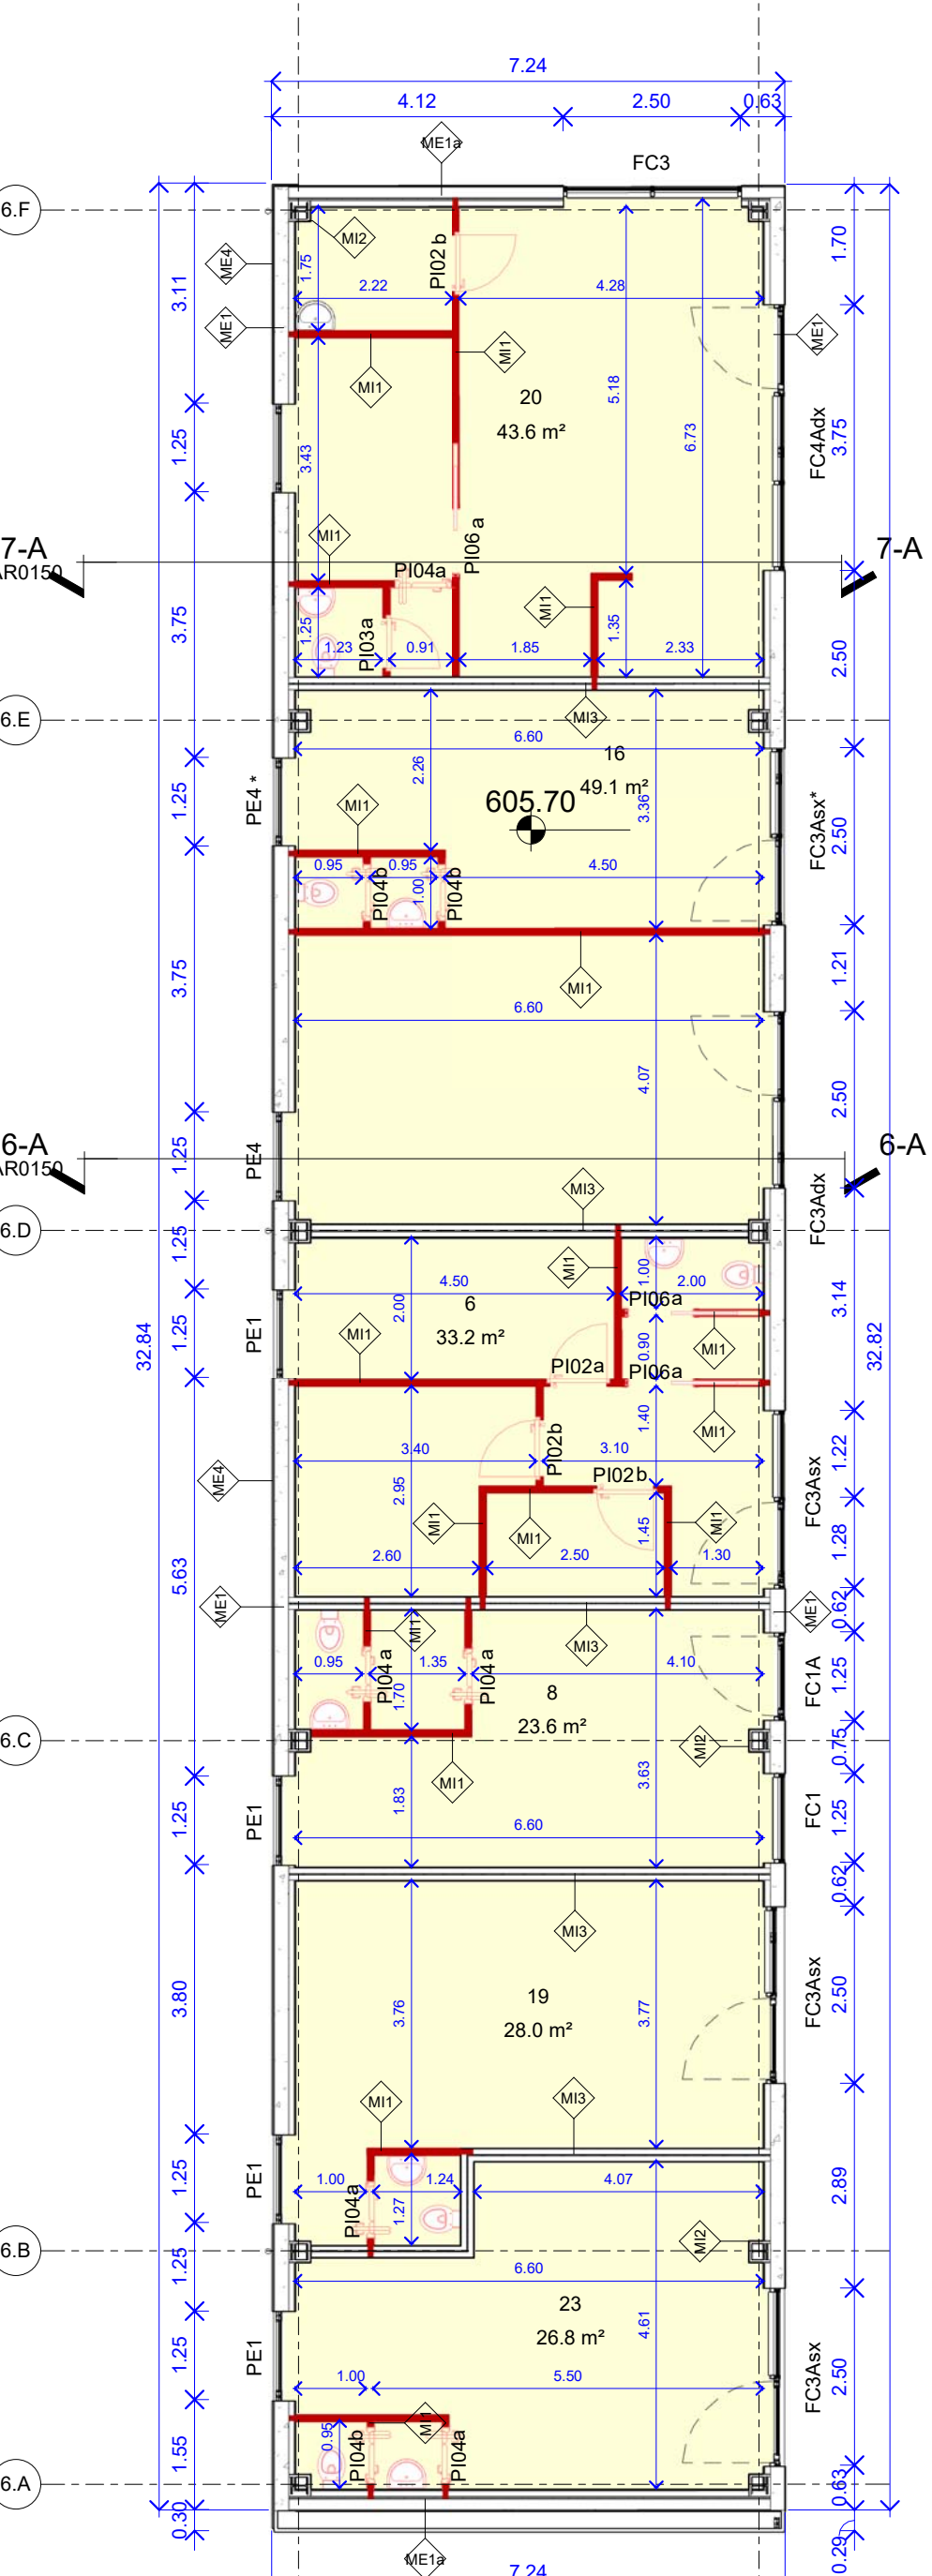


Pianta piano terra

BLOCCO 7

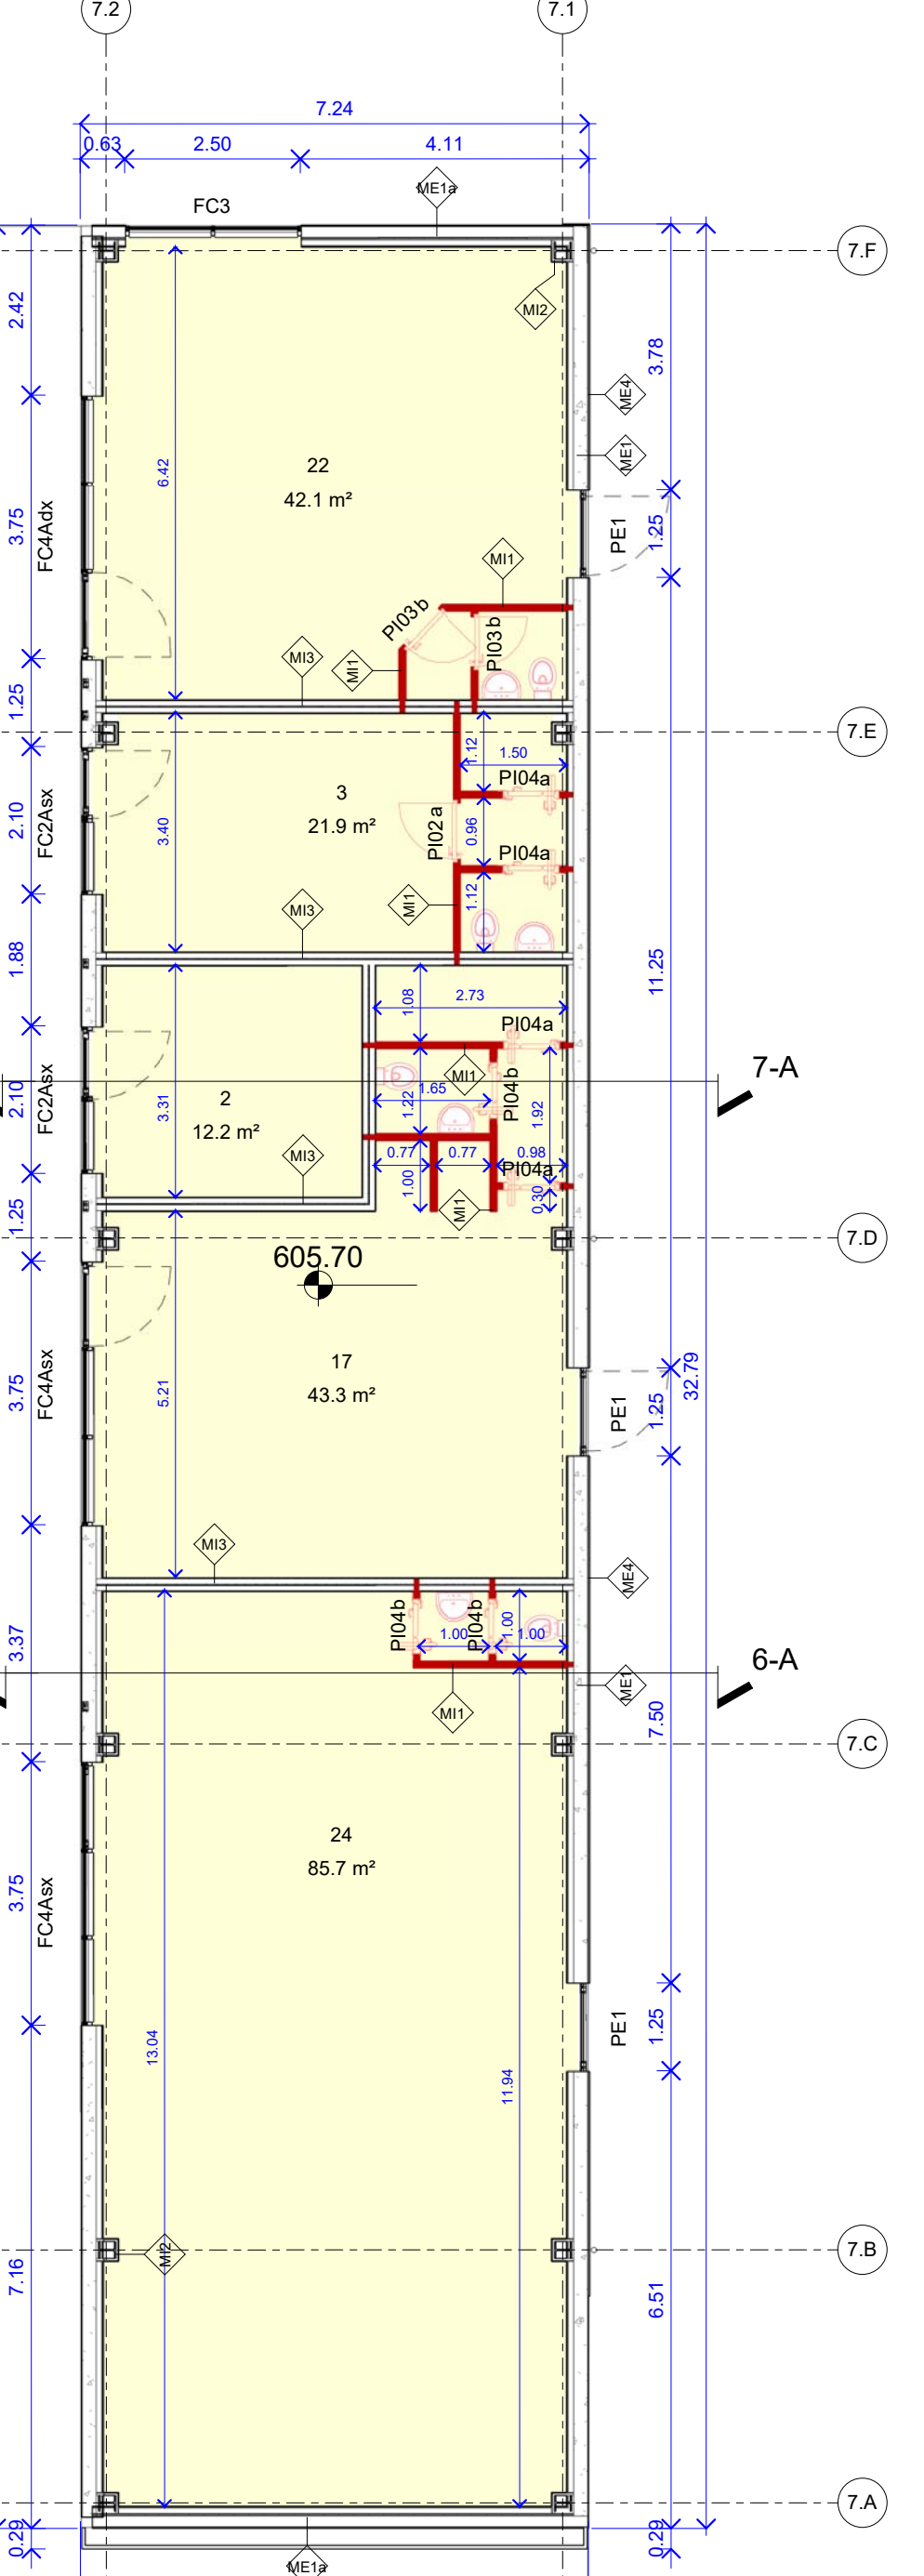

Pianta piano terra

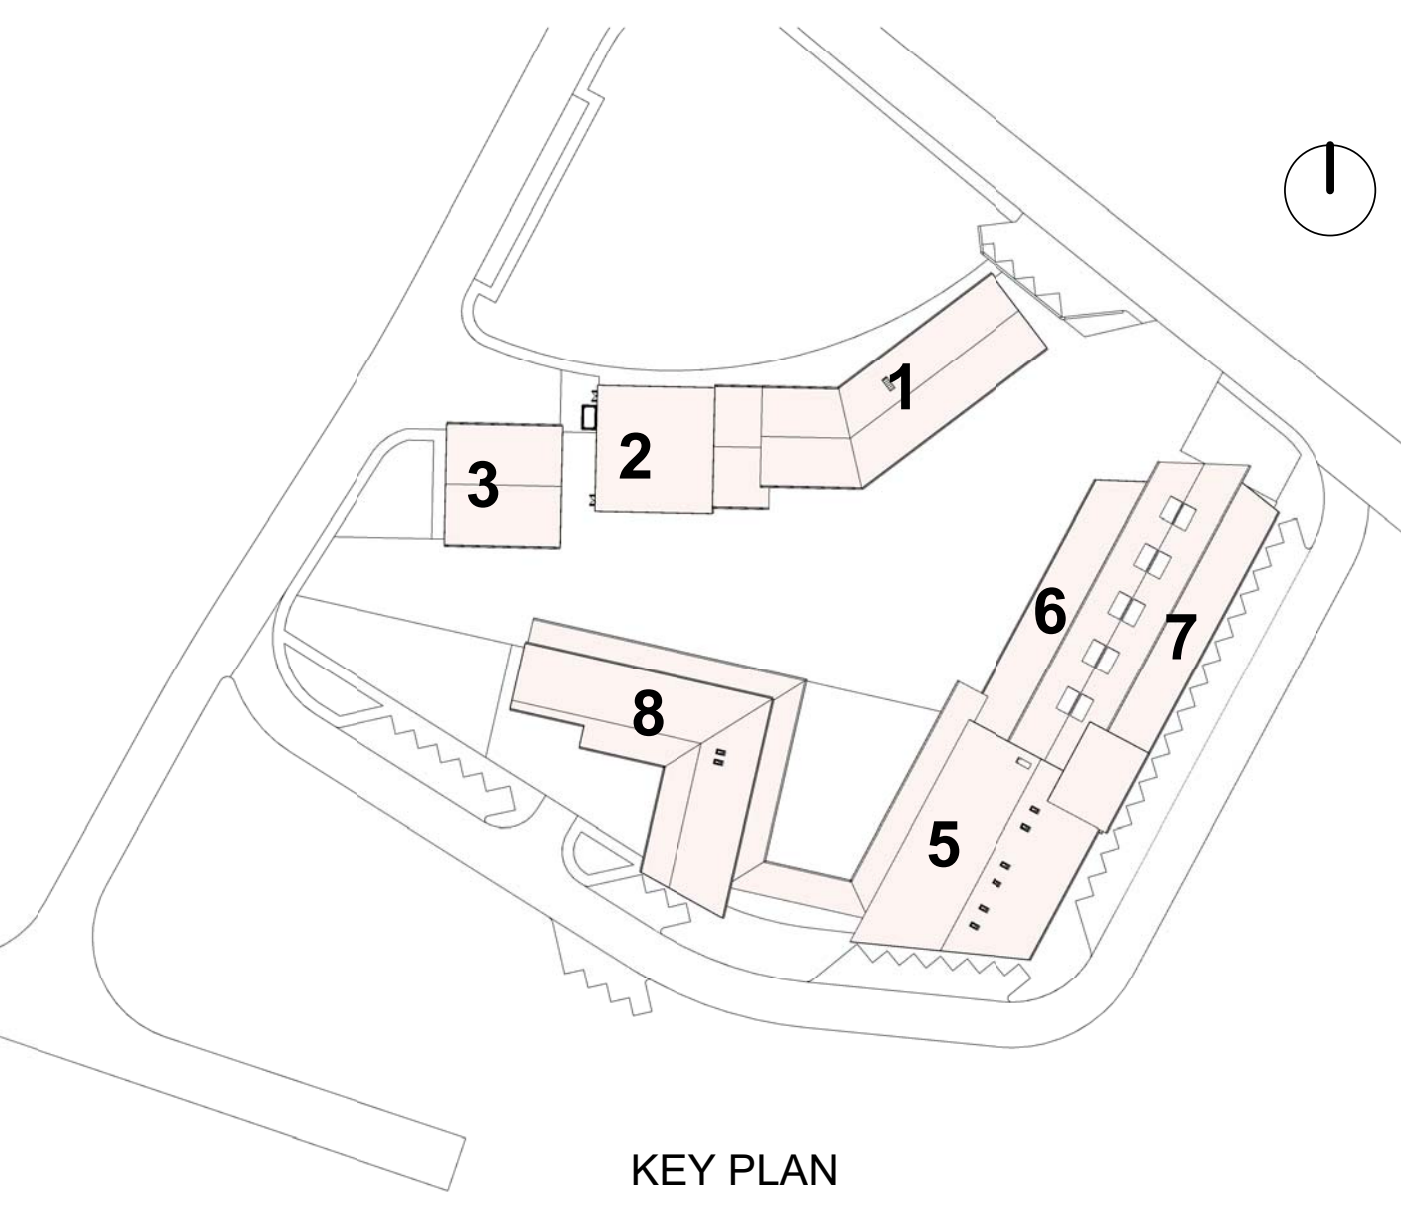

- LEGENDA**
- MURATURE INTERNE (vedi elaborato AR0100)
- (M1) DIVISORE INTERNO IN CARTONGESSO sp. 10 cm
  - (M1') DIVISORE INTERNO IN CARTONGESSO sp. 12.5 cm RINFORZATO CON COPPIA LASTRA PER LATO E STRUTTURA AD INTERASSE 40 cm
  - (M2) RIVESTIMENTO PLASTRI INTERNI IN LASTRE CON RESISTENZA AL FUOCO R30
  - (M3) DIVISORE TRA UNITA' RINIBILIARI IN CARTONGESSO sp. 10.5 cm
- MURATURE ESTERNE (vedi elaborato AR0100)
- (ME1) TAMPONATURA INVOLUCRO
  - (ME1a) TAMPONATURA INVOLUCRO BLOCCO 2
  - (ME2) RIVESTIMENTO PLASTRI ESTERNI
  - (ME3) RIVESTIMENTO IN LAMERA MICROFORATA
  - (ME4) RIVESTIMENTO IN LASTRE DI PIETRA RICOSTRUITA
- INFISSI INTERNI (vedi elaborato AR0100)
- PI PORTA INTERNA
  - PM PORTA ANTINCENDIO REI 30
  - V VISIONE INTERNA
- INFISSI ESTERNI (vedi elaborato AR0100)
- FC INFISSO - VETRIÑA
  - F FINESTRA
  - PE PORTA ESTERNA
  - PM PARETE MOBILE
- MURO E INFISSO OGGETTO DI PERIZIA DI VARIANTE n. 1
- SANTARIO D'INFISSO ESCLUSI DAL PRESENTE APPALTO

**Comune di Visso**  
Provincia di Macerata

Ufficio Tecnico Comunale

**PROGETTAZIONE PRELIMINARE, DEFINITIVA ED ESECUTIVA. COORDINAMENTO DELLA SICUREZZA IN FASE DI PROGETTAZIONE CON RISERVA DI AFFIDAMENTO DEI SERVIZI DI DIREZIONE LAVORI, MISURA E CONTABILITA' E COORDINAMENTO DELLA SICUREZZA IN FASE DI ESECUZIONE RELATIVI AI LAVORI DI REALIZZAZIONE DELLE STRUTTURE DI EMERGENZA NECESSARIE A GARANTIRE LA CONTINUITA' DEI SERVIZI PER LA COLLETTIVITA' E DELLE PREESISTENTI ATTIVITA' ECONOMICHE E PRODUTTIVE A VISO C.U.P.: E62F1701120001 C.I.G.: 7510748103**

Ultimata ESECUTIVA: RESPONSABILE UNICO DEL PROCEDIMENTO: Dott. Ing. CRISTIANO FARRONI

**Consorzio Stabile Grandi Lavori S.r.l.**  
CONDOMINIO SPALLE GRANDI LAVORI S.R.L.  
Sede Sociale: 63010 Visso (MC)  
Rappresentante Legale: Ing. CRISTIANO FARRONI

**RPA**  
Rappresentante Legale: Ing. CRISTIANO FARRONI

**BULFARO**  
Rappresentante Legale: Ing. CRISTIANO FARRONI

Ufficio Tecnico Comunale

Consorzio Stabile Grandi Lavori S.r.l.

RPA

BULFARO

**PERIZIA DI VARIANTE E SUPPLETIVA n. 1**

|            |                   |                                                           |
|------------|-------------------|-----------------------------------------------------------|
| Elaborato: | Pratica:          | Progetto:                                                 |
| 18018_DAG  | 18018_DAG         | Pianta dimensionali piano terra e primo - Blocchi edifici |
| Autore:    | Codice elaborato: | 1:100                                                     |
| DAG_ADARIS | DAG_ADARIS        |                                                           |

|      |               |               |         |             |             |            |
|------|---------------|---------------|---------|-------------|-------------|------------|
| A.   | FEBBRAIO 2021 | VARIANTE 1    | BRUGLI  | CRISTALLINI | CRISTALLINI | D. BONARDI |
| Rev. | Descr.        | Modificazioni | Redatto | Verificato  | Approvato   | Autore     |

Questo documento è di proprietà esclusiva. E' proibita la riproduzione anche parziale e la ristampa o l'uso senza la nostra autorizzazione.