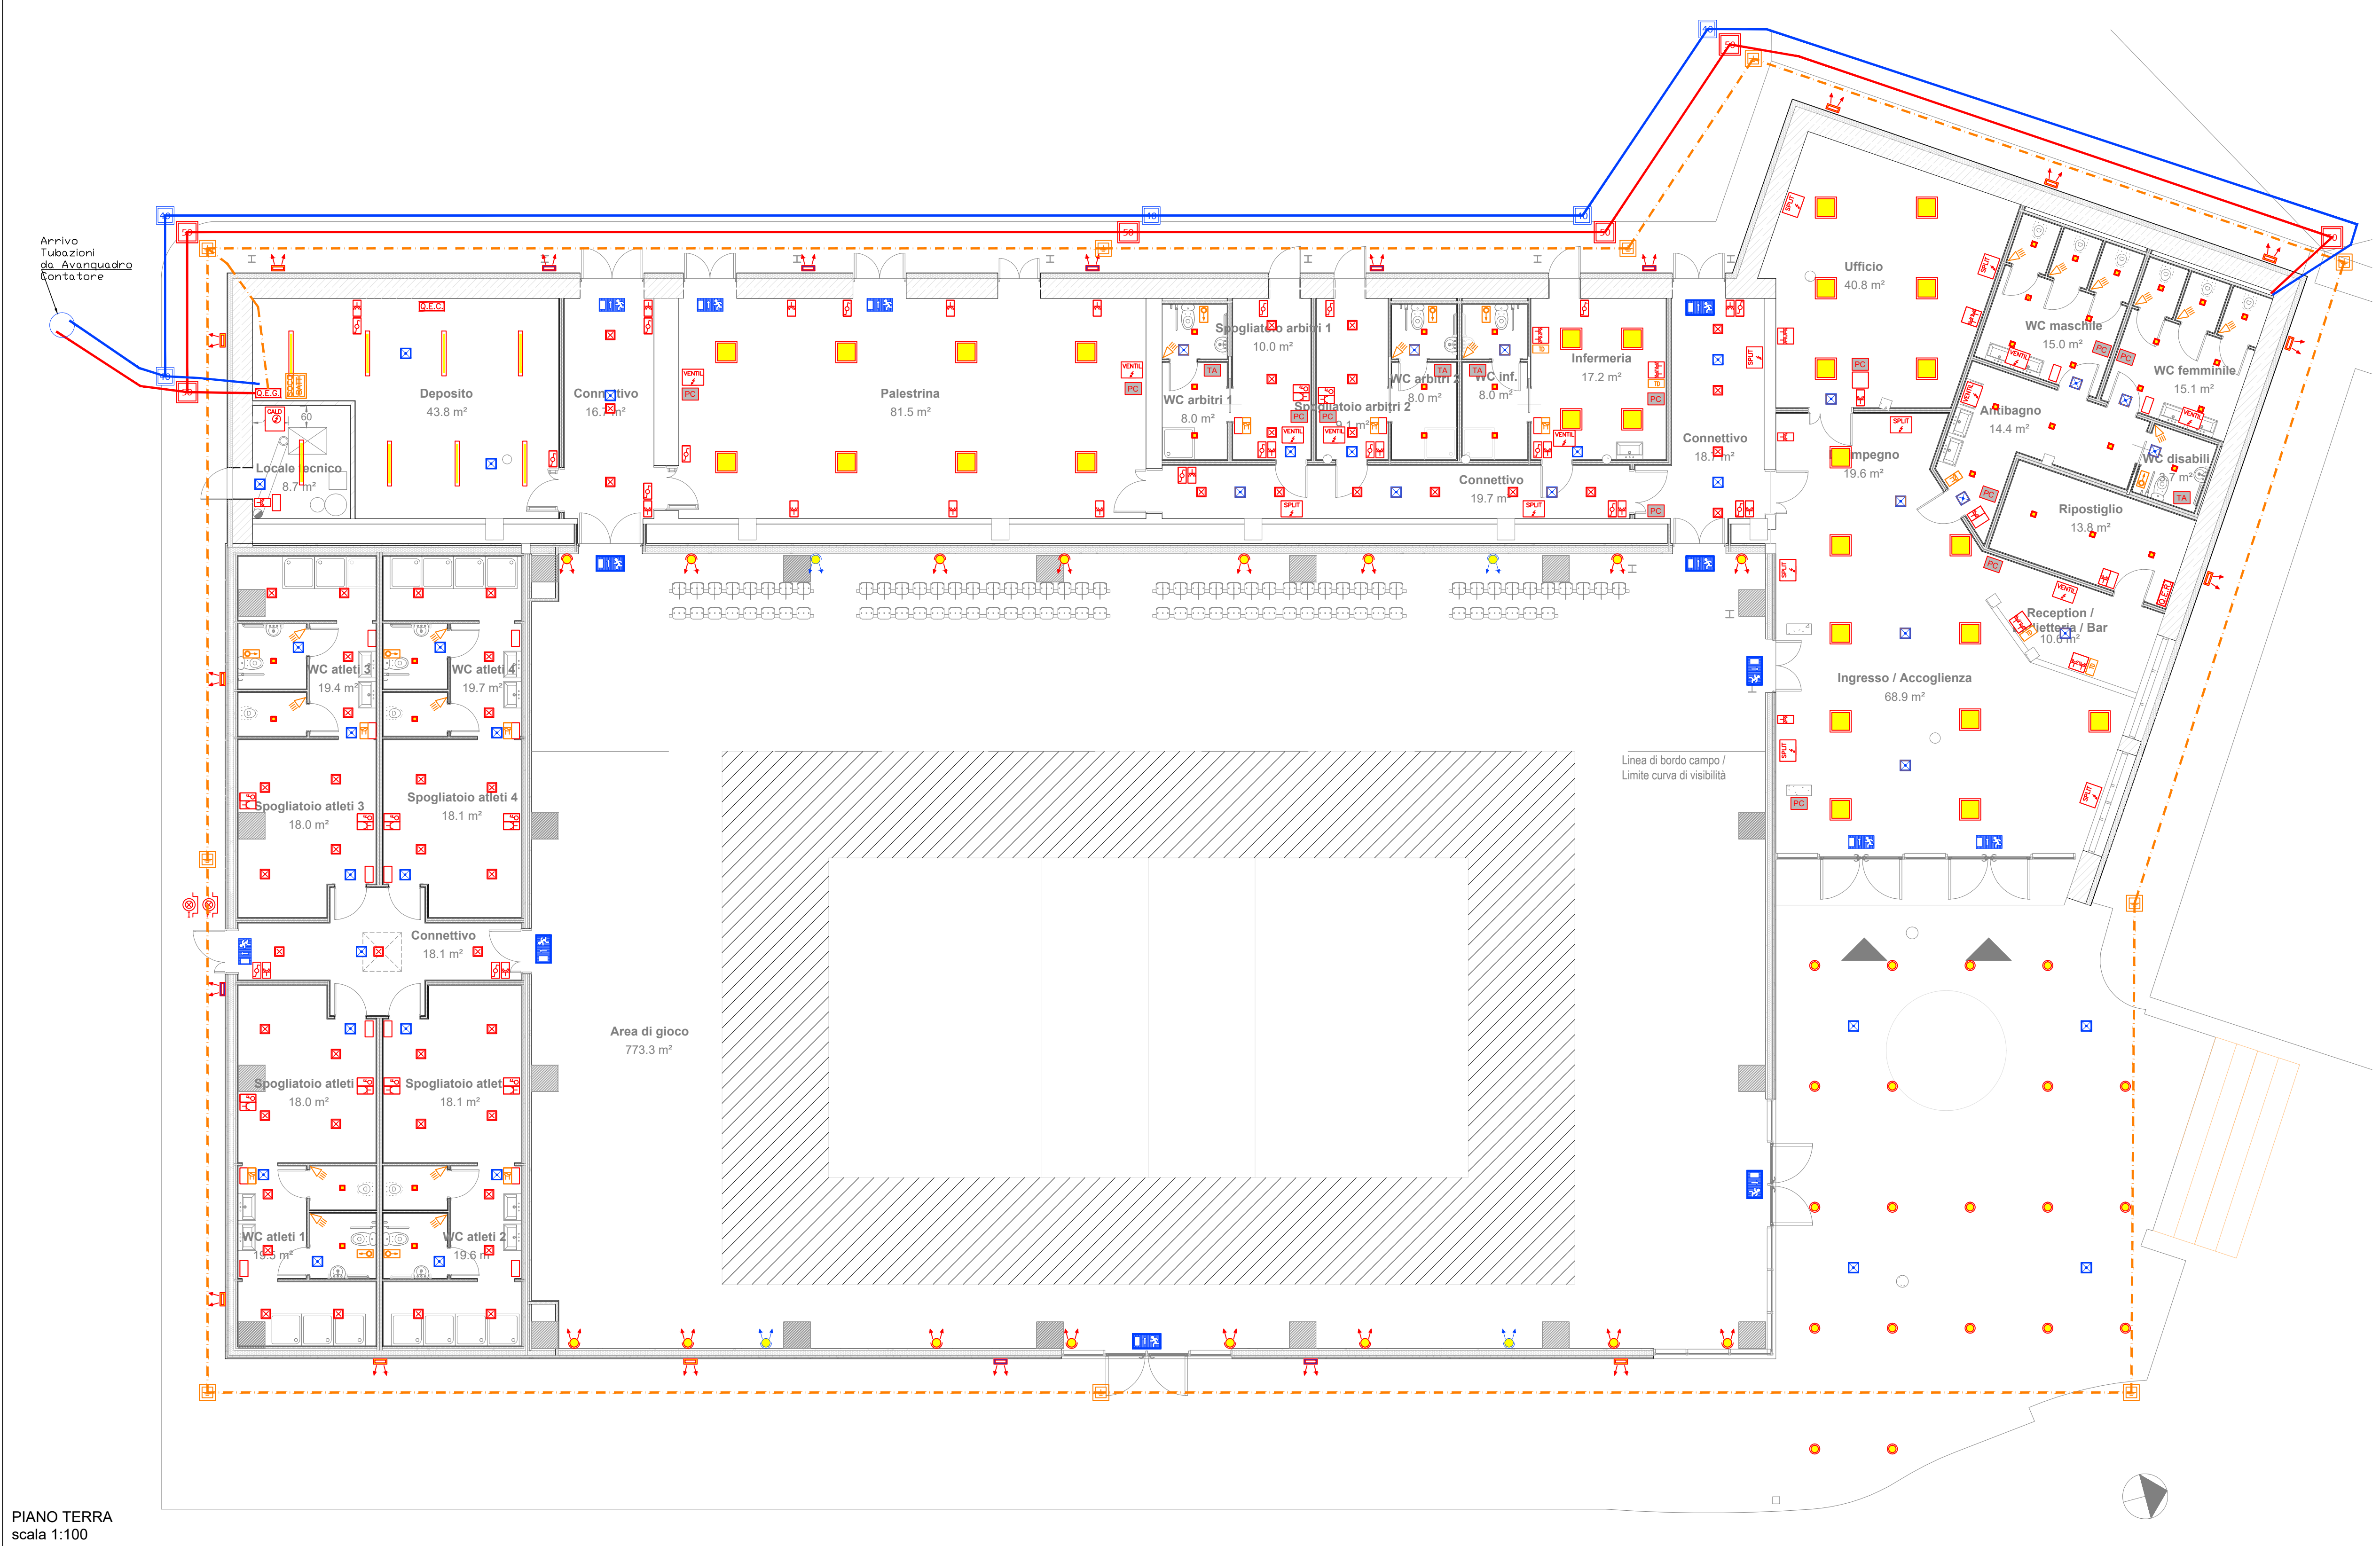


[illegible]

ACCORDIMENTI GENERALI IN FASE DI ESECUZIONE

La messa in opera di tutti i materiali è subordinata ad approvazione della DL, mediante controllo delle campionario e verifica delle certificazioni.

Tutti i colori e le opere di finitura devono essere eseguite previa campionario ed esplicita approvazione della DL.

Tutte le misure, le distanze, le quote altimetriche e le pendenze devono essere preliminarmente verificate in cantiere in accordo con la DL.

Ove gli elaborati non fossero esaustivi si deve fare riferimento al capitolato speciale di appalto ed alla DL senza procedere ad interpretazioni.

(MC)

COMUNE DI VISSO

LAVORI DI RICOSTRUZIONE DELLA EX-PISCINA COMUNALE CON
REALIZZAZIONE DI UNA STRUTTURA POLIVALENTE PER ATTIVITA'
SOCIALI O DI PROTEZIONE CIVILE

APRILE
2021

RESPONSABILE DEL PROCEDIMENTO:

PROGETTISTI:

SETTANTA7 Studio Associato

arch. Daniele Rangone

arch. Elena Rionda

CESARETTI ENGINEERING s.r.l.

ing. Ugo Cesaretti

CESARETTI
ENGINEERING S.R.L.

Via Cavour n.16 - 60833 Chiaravalle (AN)
Reg. Impr. AN - C.F. P.IVA 02150760425

geol. Mirco Moreschi

arch. Laura Lova

PROGETTO DEFINITIVO

REVISIONE "N°:

IMPIANTO ILLUMINAZIONE, LUCE DI EMERGENZA, FORZA
MOTRICE E IMPIANTI SPECIALI

VIS_D
IE_001