


CARATTERISTICHE TECNICHE IMPIANTO	
POTENZA IMPIANTO [kWp]	46,80
NUMERO MODULI	117
NUMERO INVERTER	2
NUMERO STRINGHE	9
AZIMUTH	- 72°
TILT	16°
CAVI SOLARI	H1Z2Z2-K 6 mmq

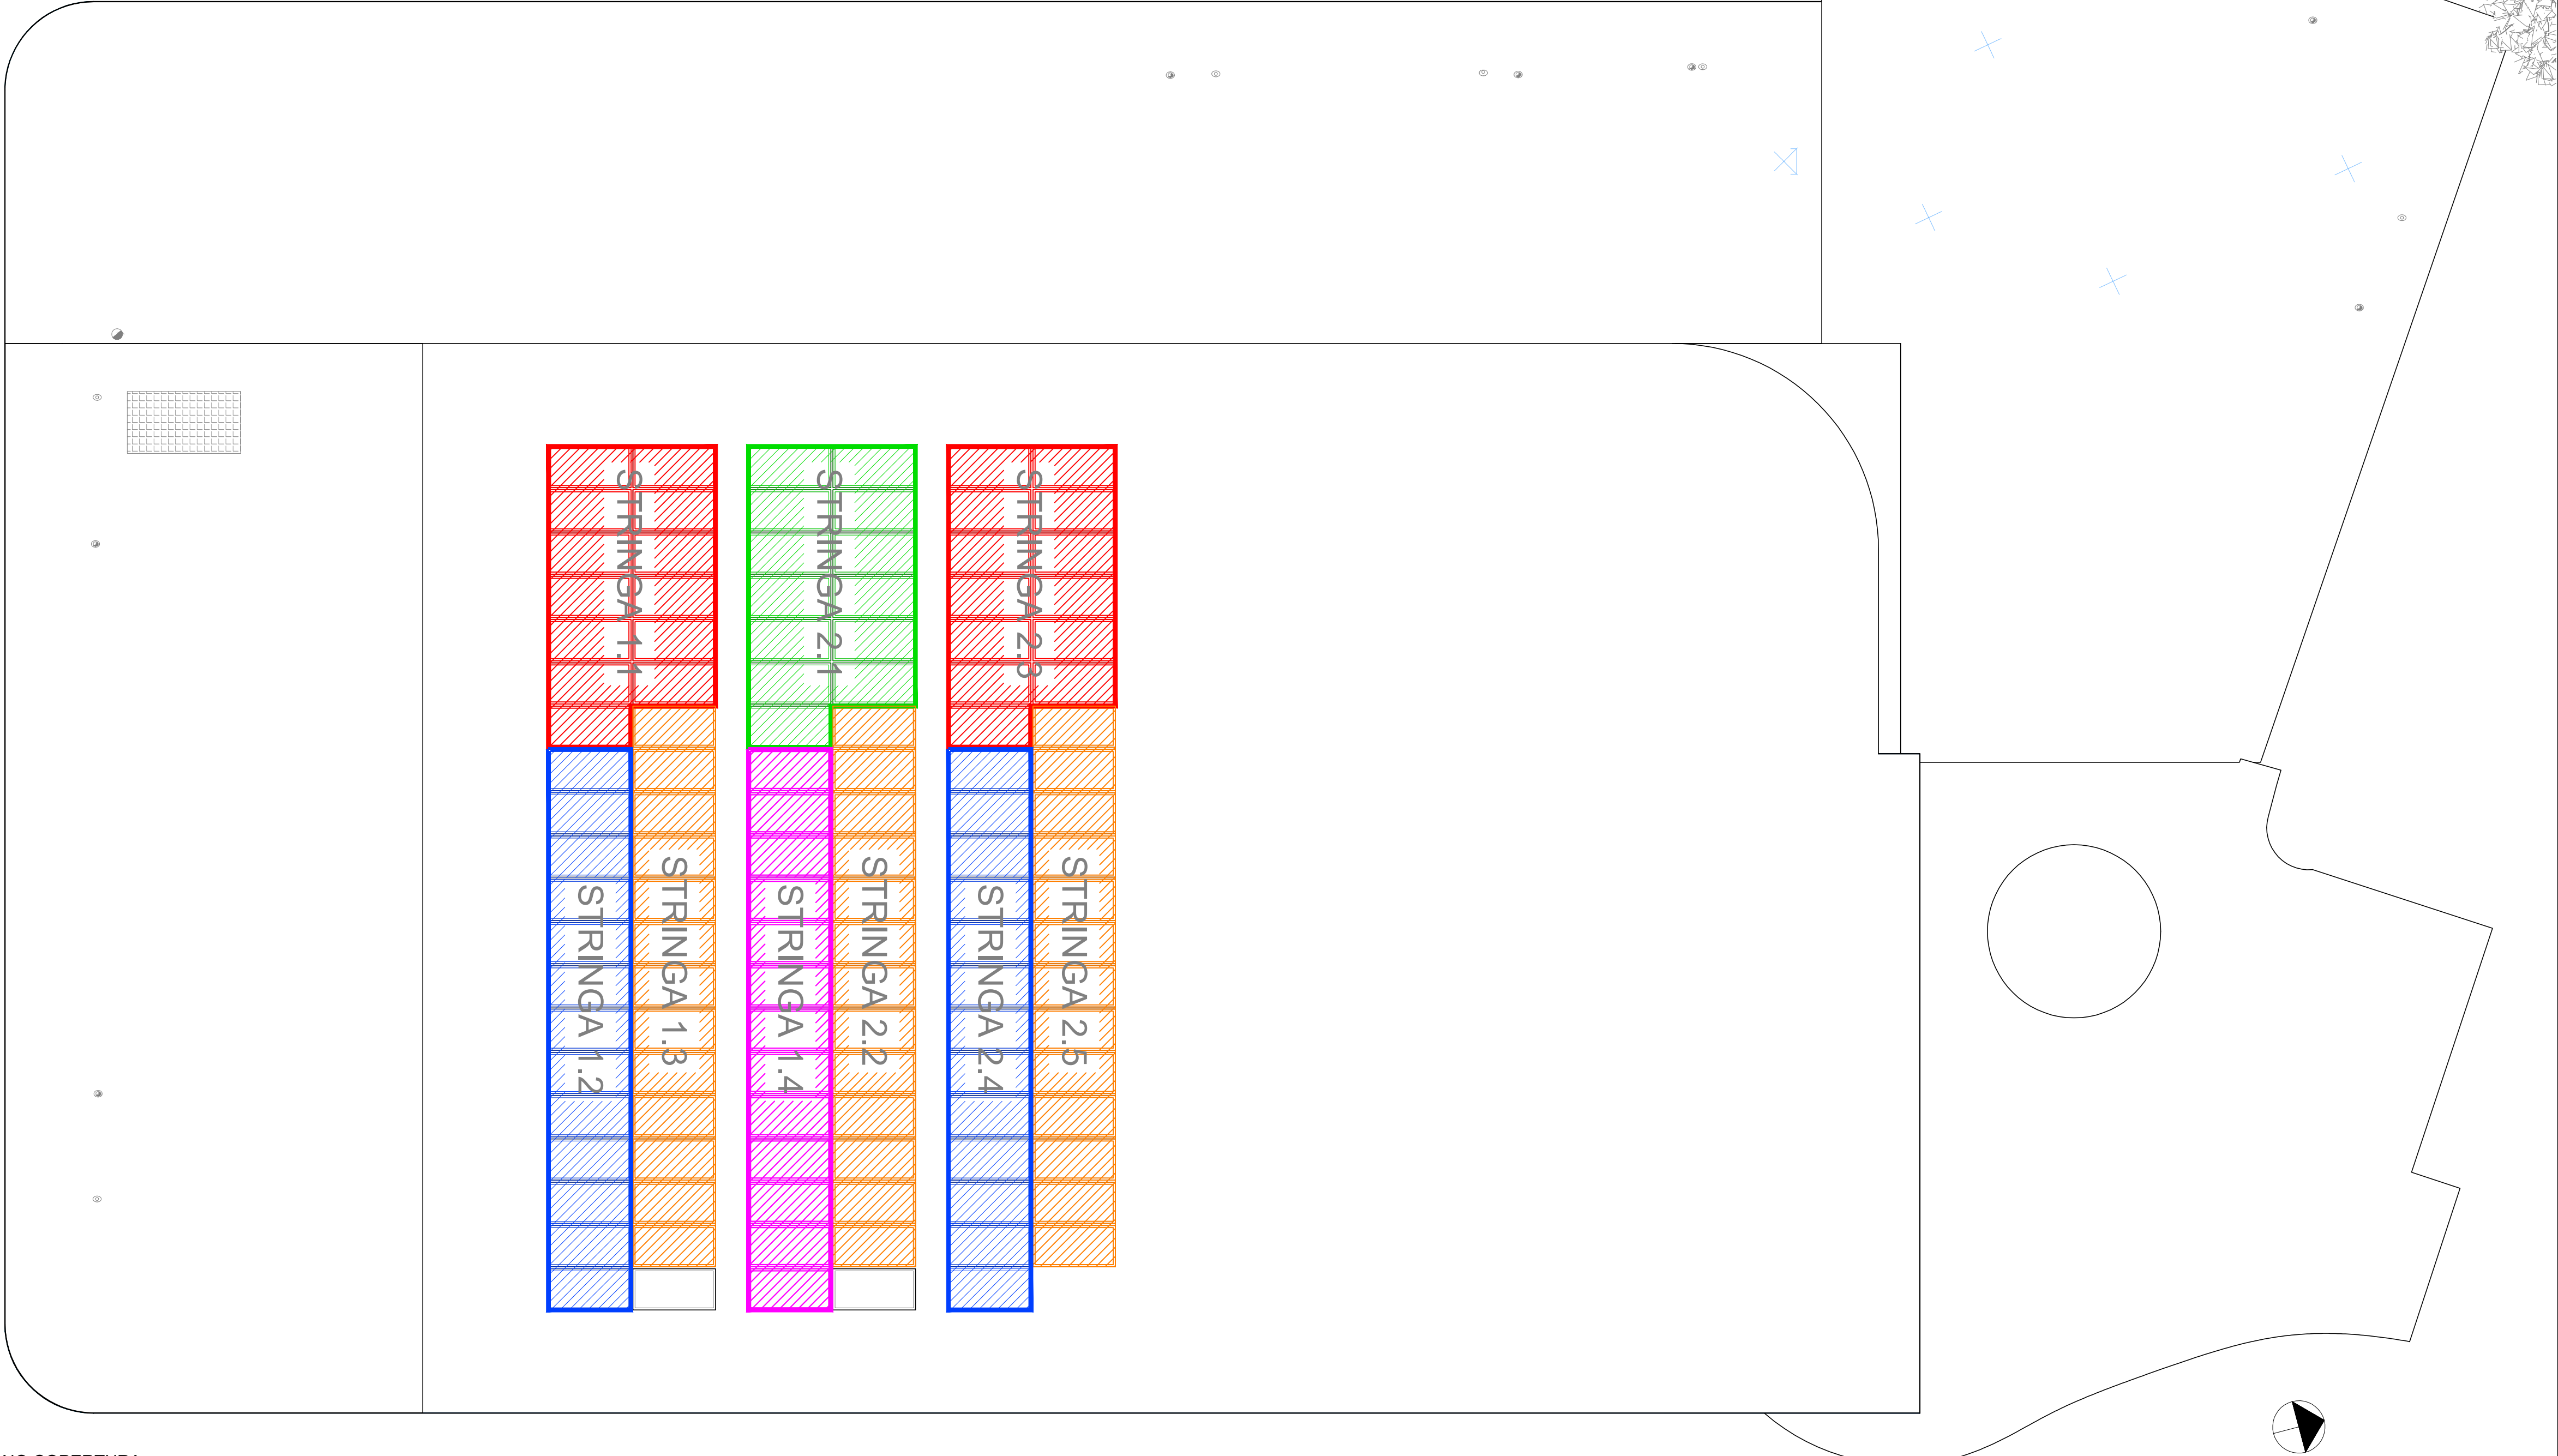

PIANO COPERTURA
scala 1:100

- ACCORGIMENTI GENERALI IN FASE DI ESECUZIONE**
- La messa in opera di tutti i materiali è subordinata ad approvazione della DL, mediante controllo delle campionature e verifica delle certificazioni.
 - Tutti i colori e le opere di finitura devono essere eseguite previa campionatura ed esplicita approvazione della DL.
 - Tutte le misure, le distanze, le quote altimetriche e le pendenze devono essere preliminarmente verificate in cantiere in accordo con la DL.
 - Ove gli elaborati non fossero esaustivi si deve fare riferimento al capitolato speciale di appalto ed alla DL senza procedere ad interpretazioni.

COMUNE DI VISSO

(MC)

LAVORI DI RICOSTRUZIONE DELLA EX-PISCINA COMUNALE CON REALIZZAZIONE DI UNA STRUTTURA POLIVALENTE PER ATTIVITA' SOCIALI O DI PROTEZIONE CIVILE

APRILE 2021

RESPONSABILE DEL PROCEDIMENTO:

PROGETTISTI:

SETTANTA7 Studio Associato
arch. Daniele Rangone arch. Elena Rionda

CESARETTI ENGINEERING s.r.l.
ing. Ugo Cesaretti

geol. Mirco Moreschi

arch. Laura Lova

IMPIANTO FOTOVOLTAICO
COPERTURA

PROGETTO DEFINITIVO

VIS_D_

IE_002

REVISIONE N°: