
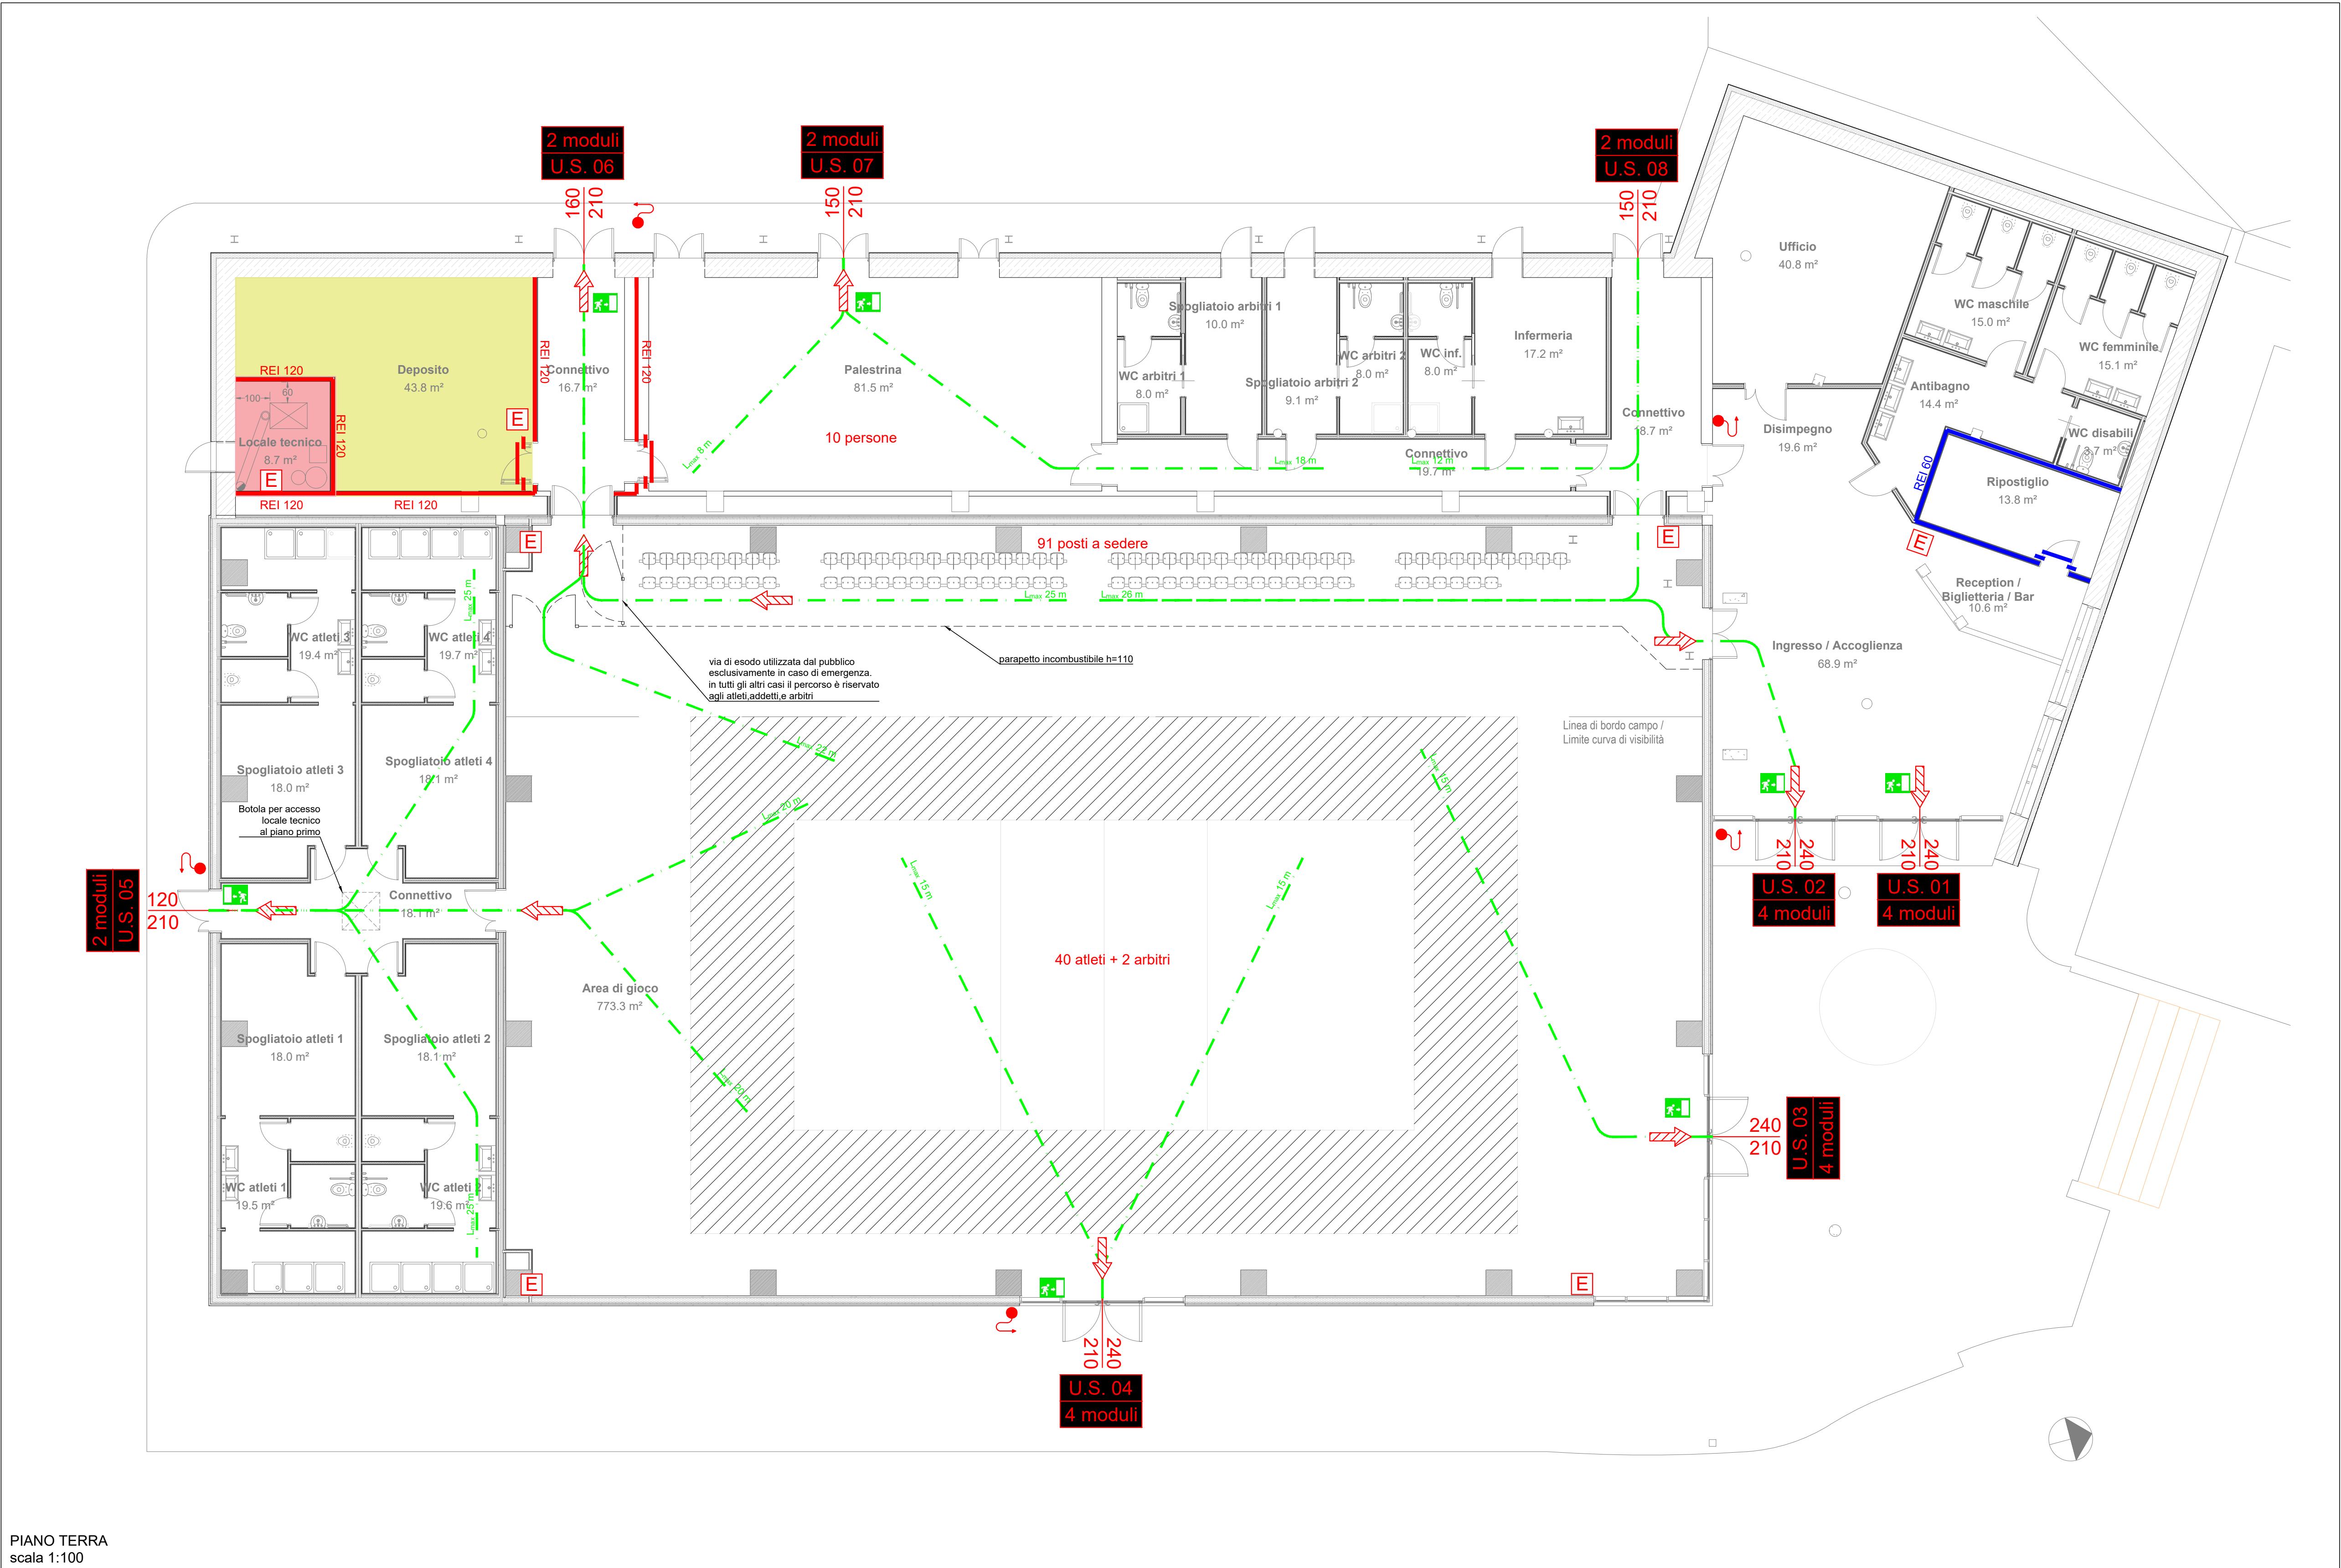
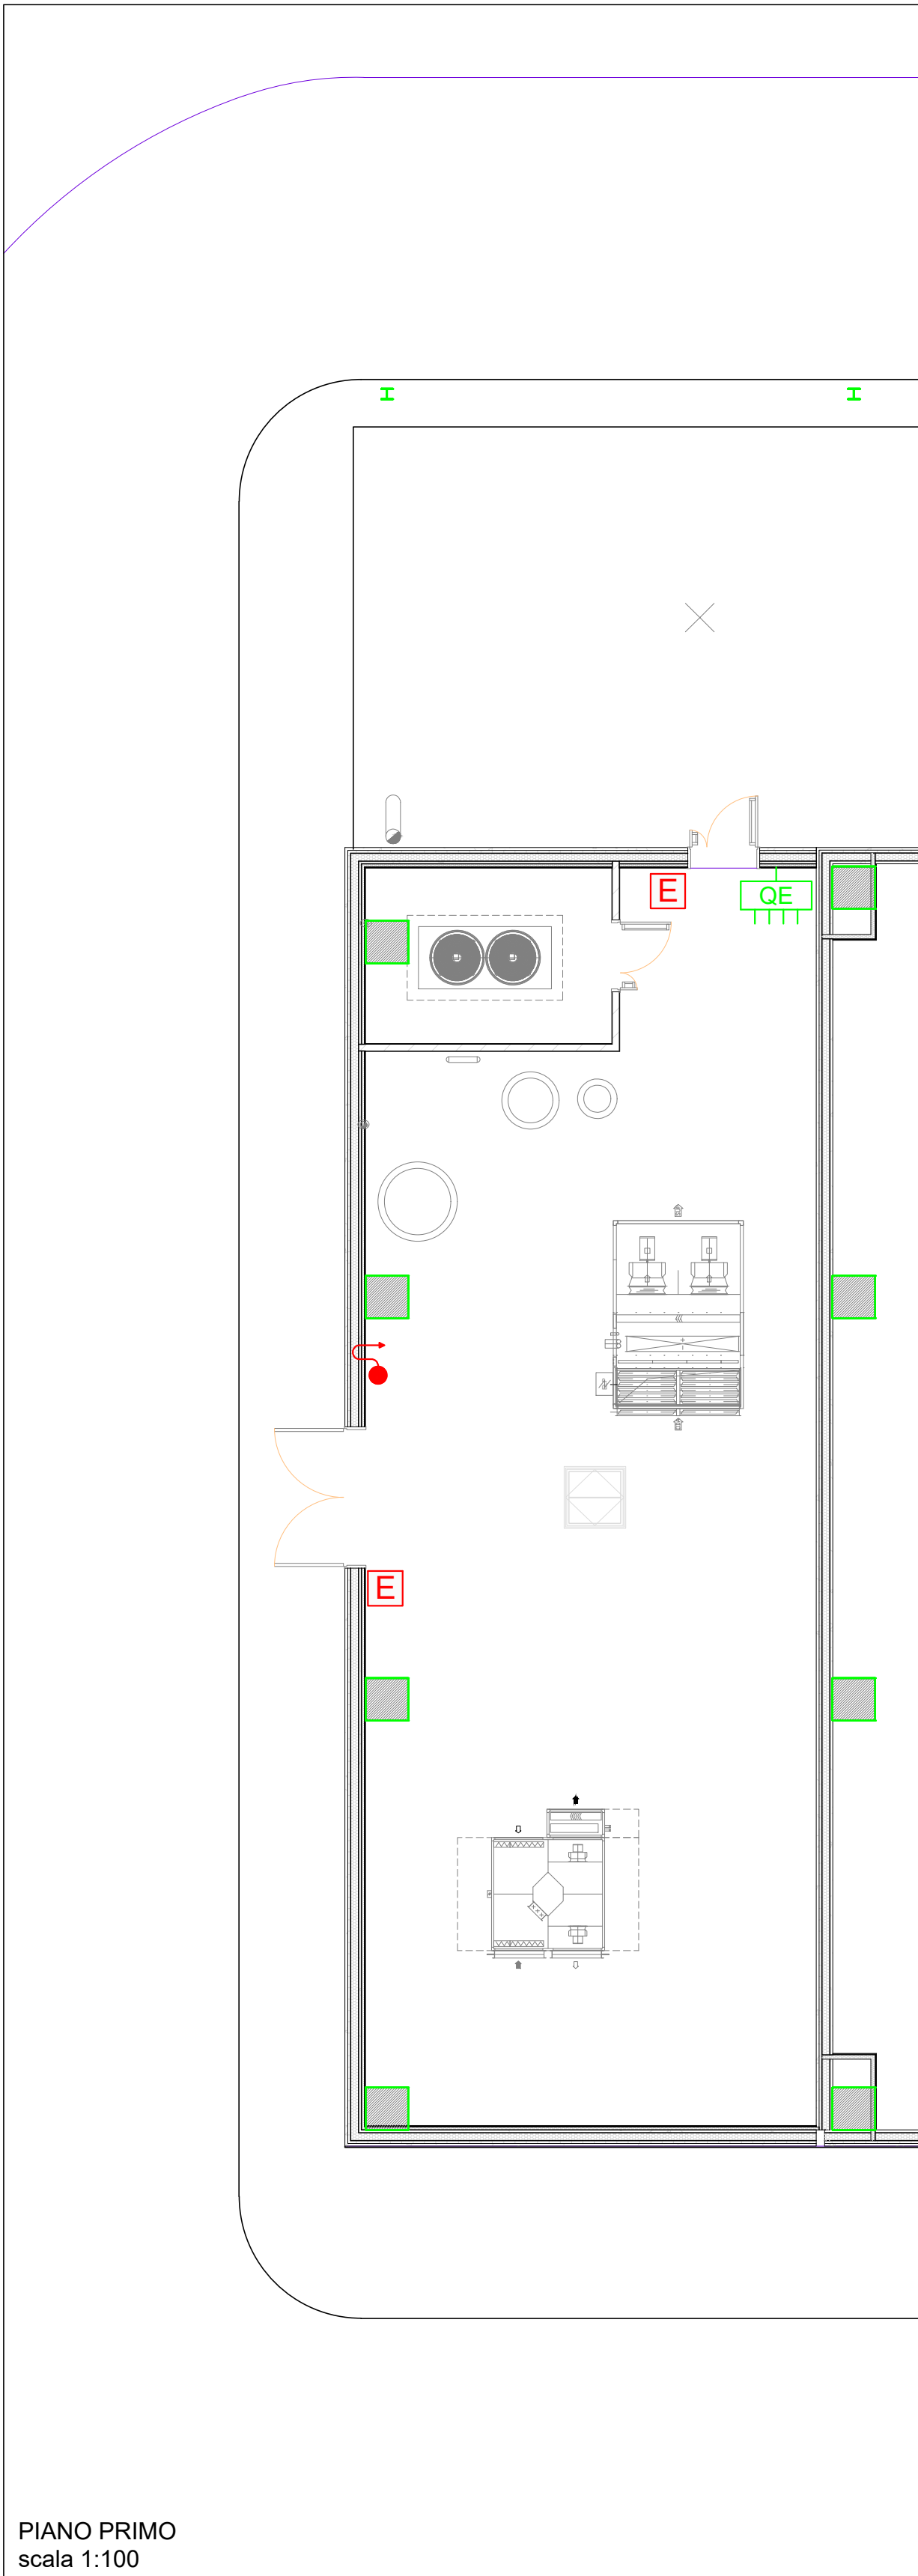


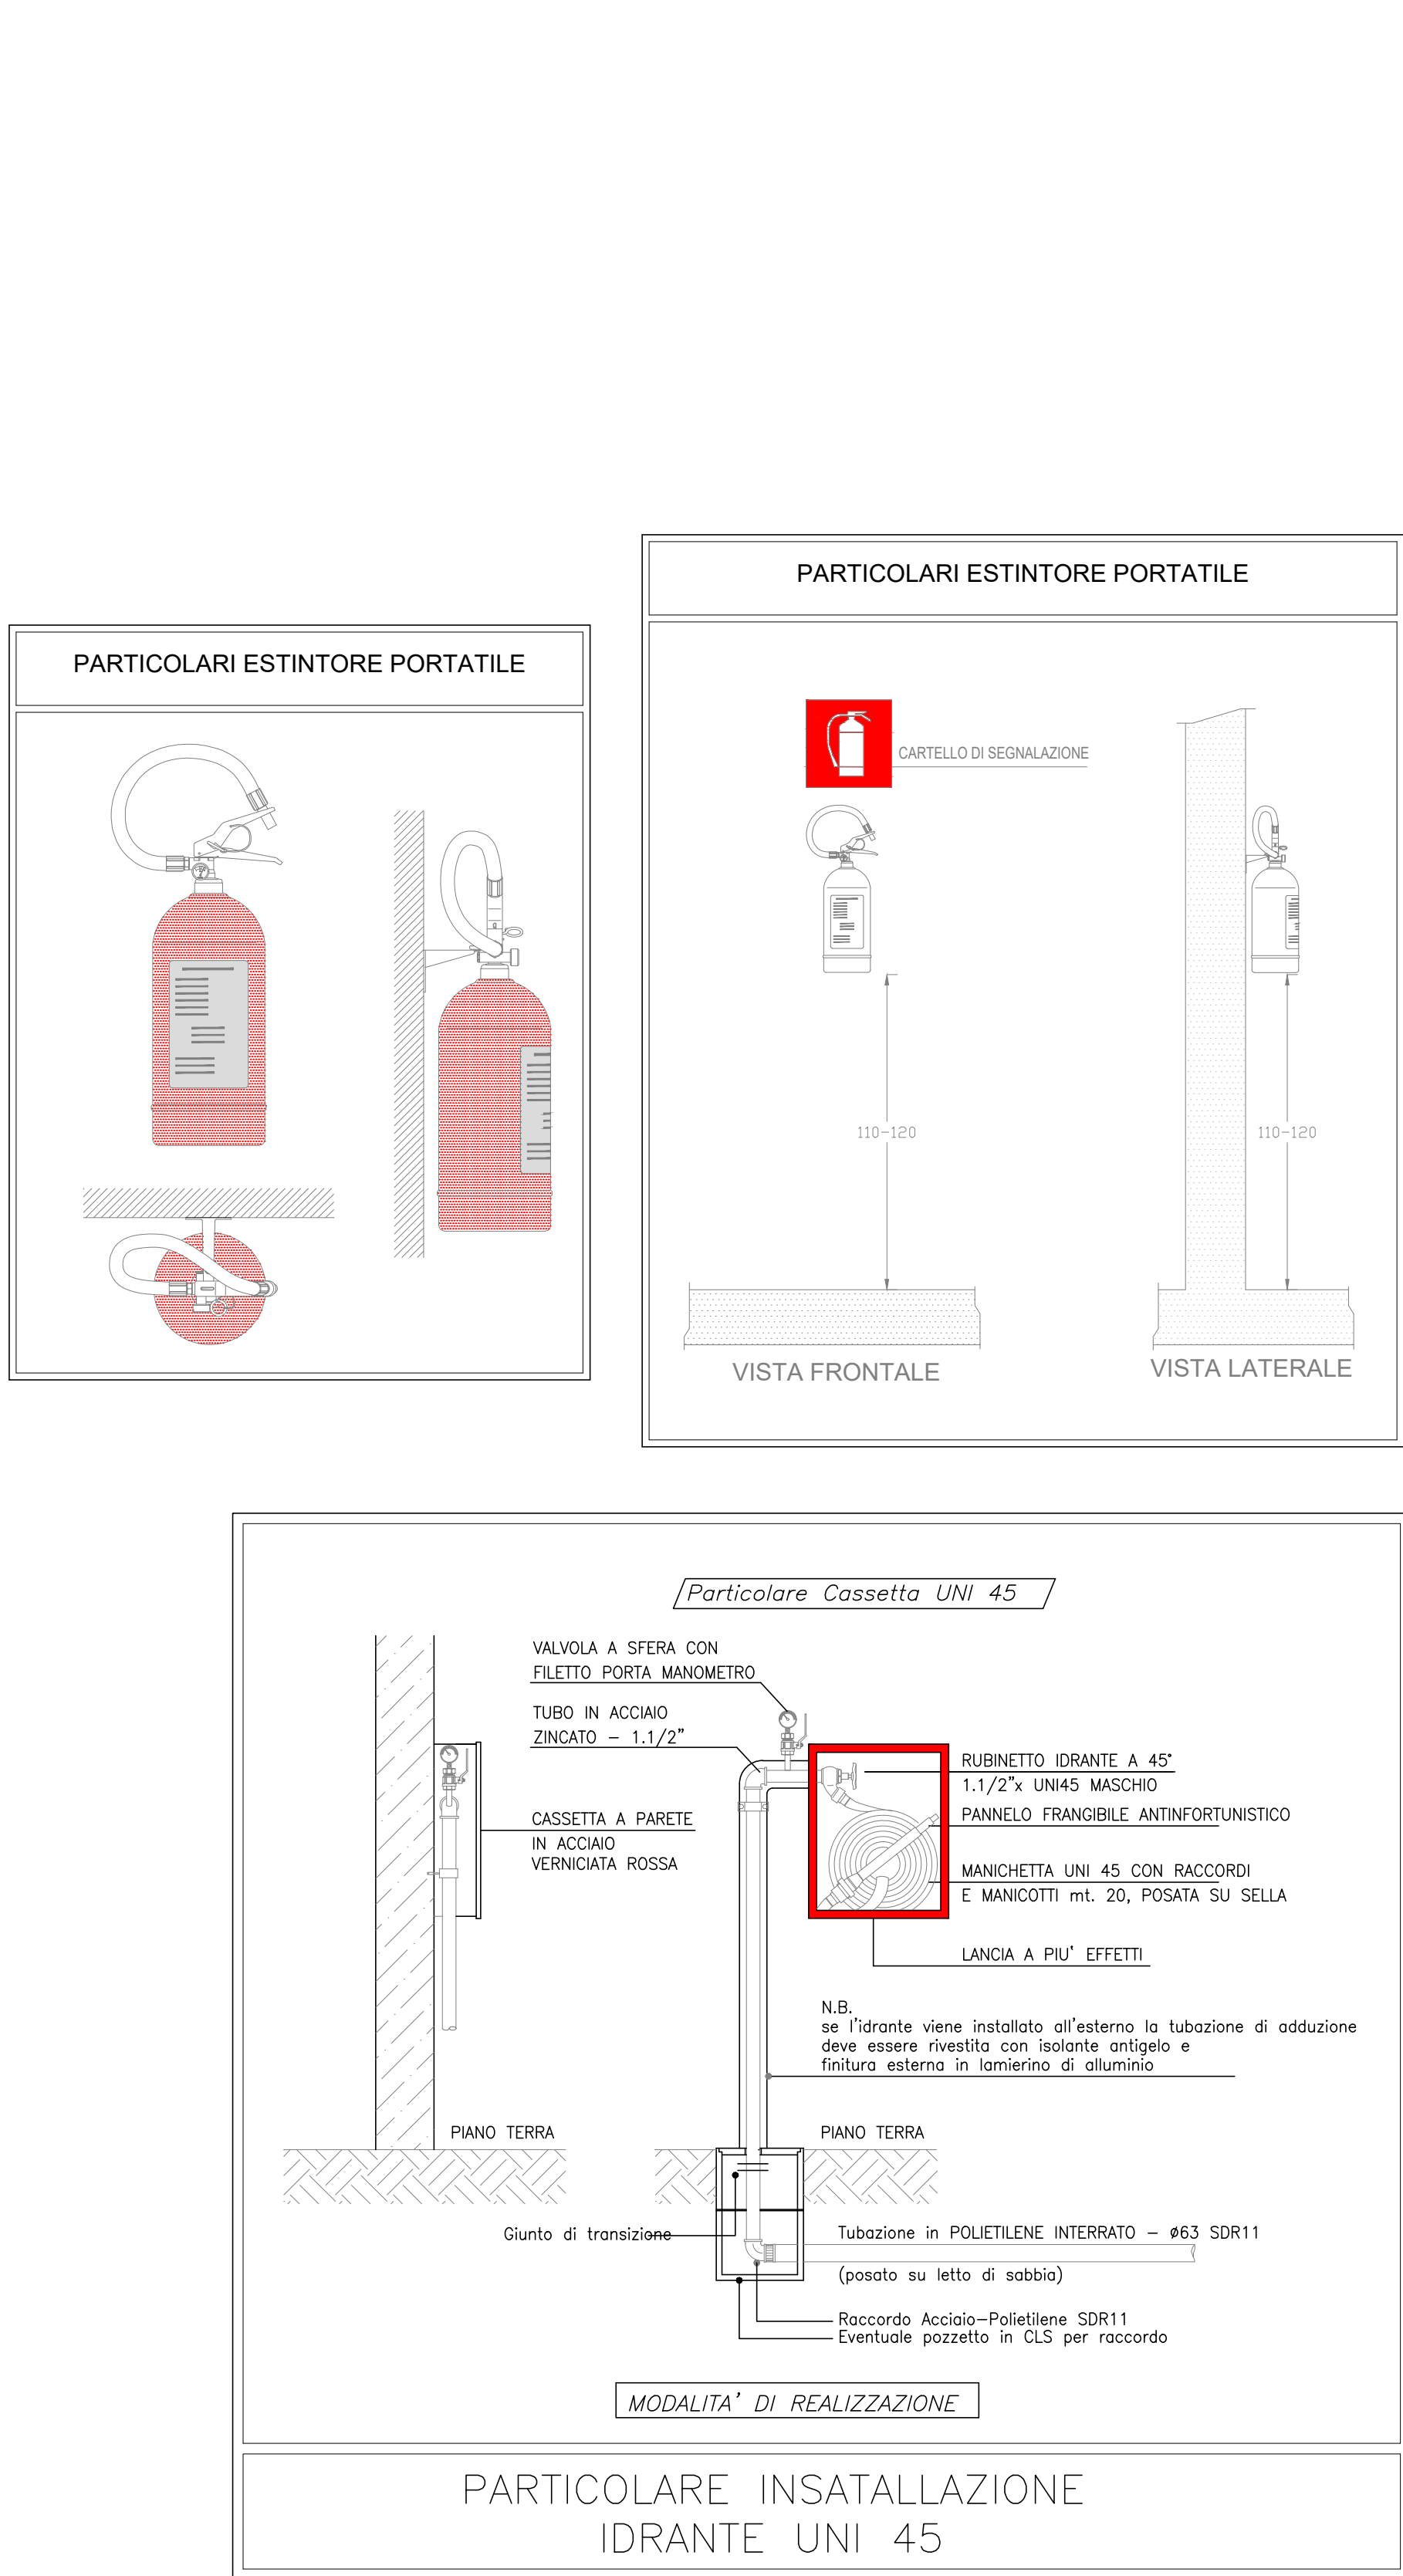

LEGENDA	
	Estintore omologato ad anidride carbonica
	Estintore omologato
	Idrante UNI 45
	Attacco autopompa UNI 70
	Via d'esodo orizzontale
	Percorso di Esodo
	Porta REI
	Tubazione in acciaio zincato posta a vista AISI 316
	Tubazione interrata in PE100 SDR 11PN16
	Tubazione in polietilene ad alta densità PE/A S5 per gas metano posta interrata
	Tubazione acciaio zincato per gas metano posta a vista
	Parete REI 120
	Parete REI 60
	Attività non soggetta a controllo VVF
	Attività configurabili al punto 74.1/A dell'allegato I del DPR 151/2011
	Apposita relazione tecnica ed elaborati grafici saranno redatti in fase di SCIA

ACCORGIMENTI GENERALI IN FASE DI ESECUZIONE

- La messa in opera di tutti i materiali è subordinata ad approvazione della DL, mediante controllo delle campionature e verifica delle certificazioni.
- Tutti i colori e le opere di finitura devono essere eseguite previa campionatura ed esplicita approvazione della DL.
- Tutte le misure, le distanze, le quote altimetriche e le pendenze devono essere preliminarmente verificate in cantiere in accordo con la DL.
- Ove gli elaborati non fossero esaustivi si deve fare riferimento al capitolato speciale di appalto ed alla DL senza procedere ad interpretazioni.

COMUNE DI VISSO (MC)

LAVORI DI RICOSTRUZIONE DELLA EX-PISCINA COMUNALE CON REALIZZAZIONE DI UNA STRUTTURA POLIVALENTE PER ATTIVITA' SOCIALI O DI PROTEZIONE CIVILE

RESPONSABILE DEL PROCEDIMENTO:

PROGETTISTI:

SETTANTA7 Studio Associato
arch. Daniele Rangone arch. Elena Rionda

CESARETTI ENGINEERING s.r.l.
ing. Ugo Cesaretti

geol. Miro Moreschi arch. Laura Lova

ORDINE DEI GEOLGHI DELLE MARCHE
Miro MORESCHI
Geologo Specialista
N. 386
ALBO SEZIONE A

ORDINE DEGLI ARCHITETTI, PIANIFICATORI, PAESAGGISTI E CONSERVATORI DELLA PROVINCIA DI TORINO
ARCHITETTO
LAURA LOVA
n. 9565

LAYOUT PIANTA PIANO TERRA E PRIMO

PROGETTO DEFINITIVO

REVISIONE N°:

VIS_D_VVF_03