



LAVORI DI RICOSTRUZIONE DELLA EX PRISINA COMUNALE CON REALIZZAZIONE SOCIALI E DI PROTEZIONE CIVILE

APRILE 2021

PROGETTO DEFINITIVO

REVISIONE N°:

SETTANTA7 Studio Associato

CESARETTI ENGINEERING s.r.l.

ARCHITETTO

ing. Laura Lova

AVVERTENZA:

verificare le operazioni di scavo assieme al Geologo redattore della relazione geologica e al Direttore dei Lavori strutturali, al fine di determinare l'adeguatezza dello stesso e la rispondenza delle caratteristiche meccaniche ipotizzate

SPECIFICA TECNICA:

Sarà onere del prefabbricatore aggiudicatario dei lavori verificare misure, quote, dimensioni delle mensole tozze, sistemi di appoggio e quant'altro secondo le proprie tecnologie costruttive e le proprie scelte specialistiche. Eventuali elementi precompresi andranno allineati opportunamente dimensionati e verificati.

TABELLA CARICHI SOLAIO TIPO "S1"

Table with columns: tipo carico, q (kN/m²), q (kN/m), q (kN), q (kN/m²), q (kN/m), q (kN).

TABELLA CARICHI SOLAIO TIPO "S2"

Table with columns: tipo carico, q (kN/m²), q (kN/m), q (kN), q (kN/m²), q (kN/m), q (kN).

PRESCRIZIONI SUI MATERIALI SECONDO IL D.M. 17/01/2018

LEGGIO

Carichi di progetto, Caratteristiche dei materiali, Prescrizioni tecniche sul legno lamellare, Prescrizioni tecniche sul legno massiccio, Prescrizioni tecniche sul cemento, Prescrizioni tecniche sul acciaio.

PRESCRIZIONI SUI MATERIALI SECONDO IL D.M. 17/01/2018

ACCIAIO PER CARPENTERIA

Norme di riferimento, Acciaio per carpenteria, Acciaio per carpenteria.

PRESCRIZIONI SUI MATERIALI SECONDO IL D.M. 17/01/2018

SALDATURE

Simboli, Norme di riferimento, Saldature.

PRESCRIZIONI SUI MATERIALI SECONDO IL D.M. 17/01/2018

LEGNO

Norme di riferimento, Legno, Legno.

PRESCRIZIONI SUI MATERIALI SECONDO IL D.M. 17/01/2018

CONCRETO

Norme di riferimento, Concreto, Concreto.

PRESCRIZIONI SUI MATERIALI SECONDO IL D.M. 17/01/2018

PIASTRE

Norme di riferimento, Piastre, Piastre.






LAVORI DI RICOSTRUZIONE DELLA EX PRISINA COMUNALE CON REALIZZAZIONE SOCIALI E DI PROTEZIONE CIVILE

APRILE 2021

PROGETTO DEFINITIVO

REVISIONE N°:

SETTANTA7 Studio Associato


CESARETTI ENGINEERING s.r.l.

ARCHITETTO

ing. Laura Lova



strutture esistenti

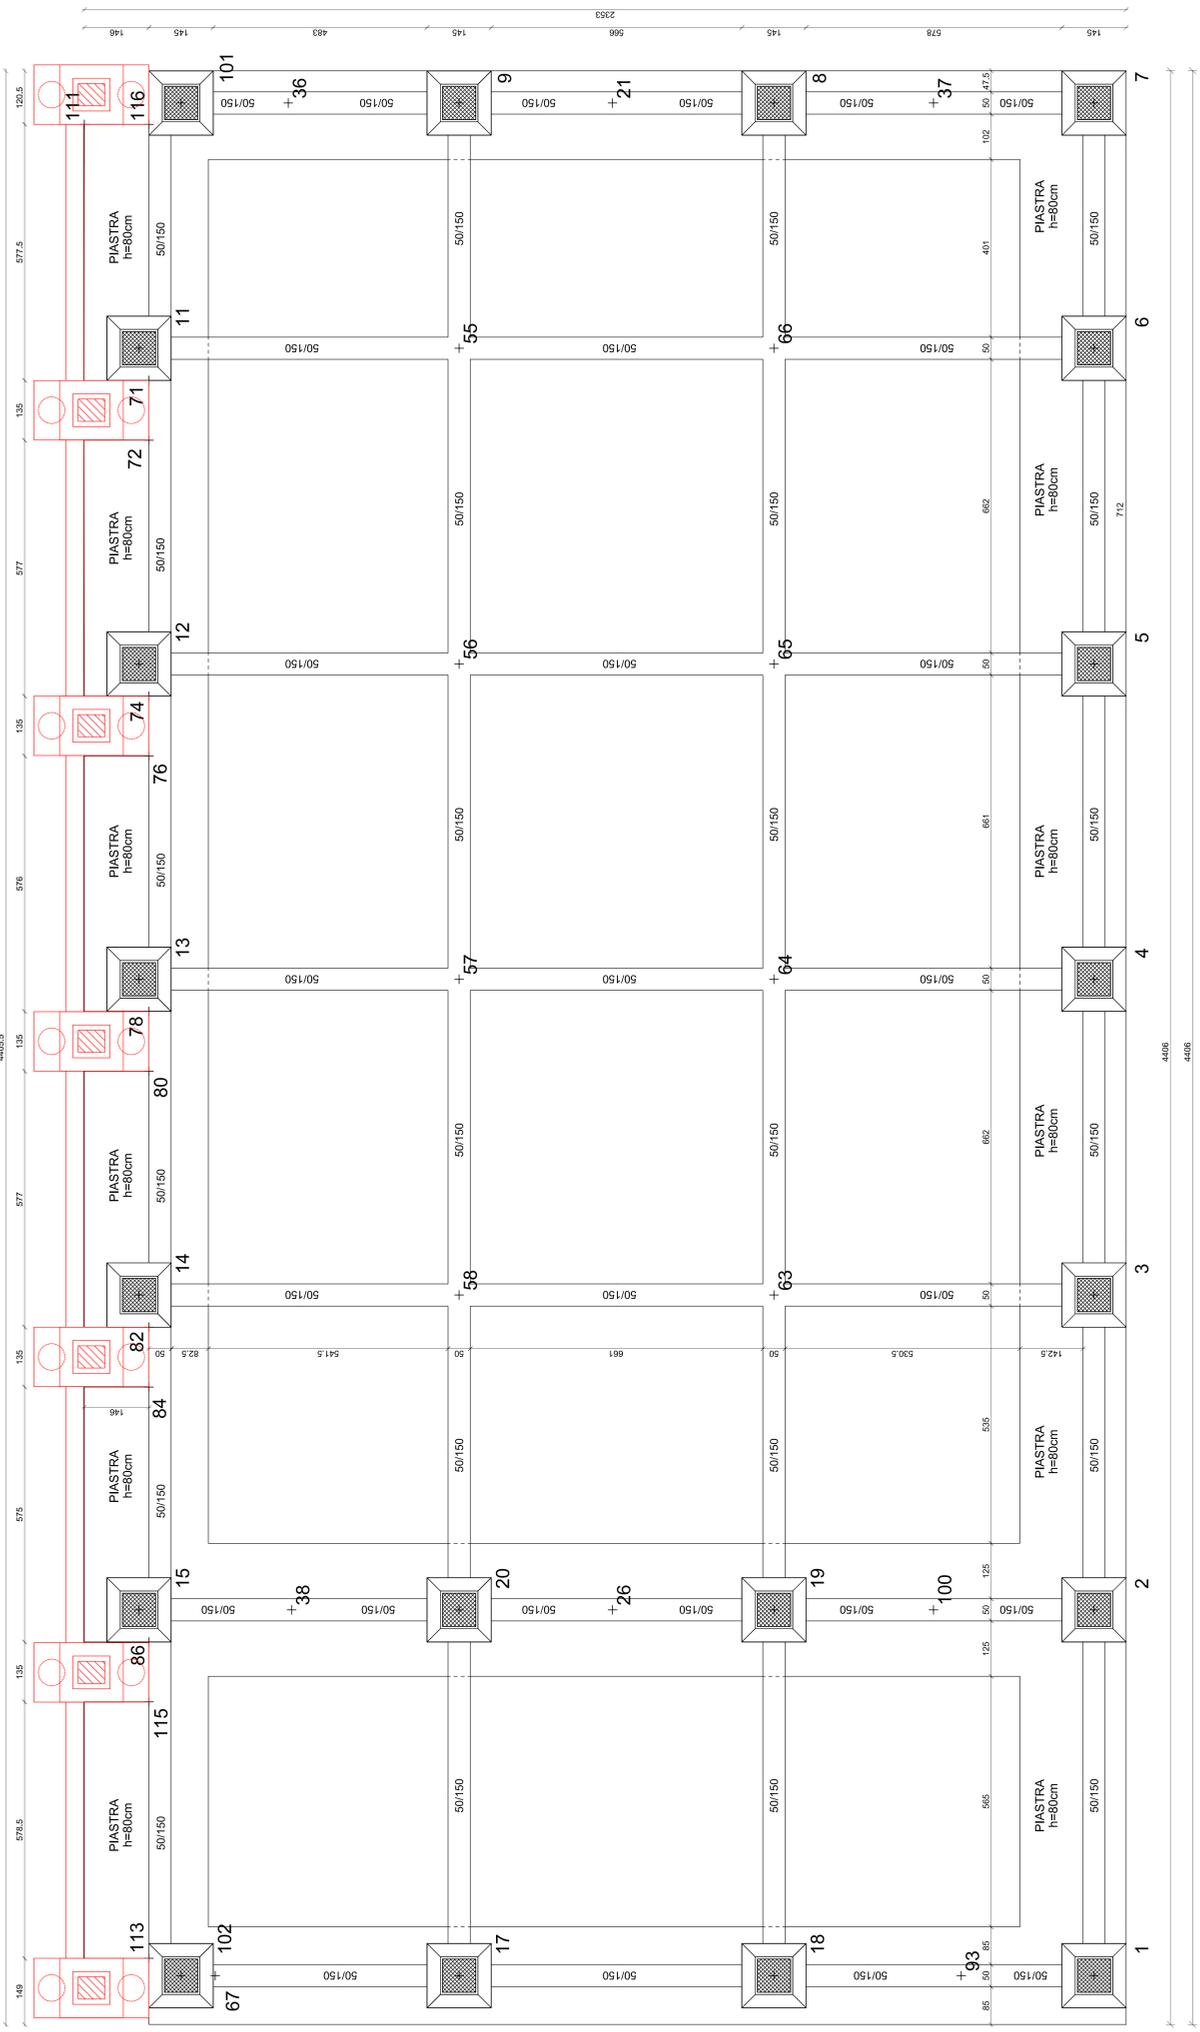

PIANTA FONDAZIONE QUOTA m: 0.00

NOTA: TUTTE LE MISURE SONO SOGGETTE A VERIFICA DA PARTE DELLA DITTA REALIZZATRICE DELLA STRUTTURA