


LEGENDA	
	Centrale EVAC a 4 zone controllabili da 500W di potenza comprese n. 2 batterie al Pb ermetiche da 12V-18Ah. Centrale conforme alla Normativa EN54-16 e EN54-4.
	Base microfonica di emergenza da parete per Vigili del Fuoco comprensivo di microfono a mano con pulsante PTT; Protetta da una robusta cassetta in metallo; Robusto cavo metallico di protezione; Dim: 360x360x125 (HxLxP) mm.
	Armadio Rack per apparati attivi e pannelli di permutazione larghezza standard 19 da 24 Unità dim. 600x600 mm.
	Diffusore da parete in ABS con altoparlante fullrange 5,5"; potenza selezionabile (100W); 6W, 3W, 1,5W; Corpo in plastica e griglia in acciaio. Comprensivo di connettore ceramico per ingresso e uscita; Fusibile termico di protezione.
	Proiettore di suono con altoparlante fullrange da 4"; potenza selezionabile (100W); 10W, 5W, 2,5W; Corpo in ABS antifuogo, griglia e staffa in alluminio. Comprensivo di connettore ceramico per ingresso e uscita; Fusibile termico di protezione. Grado di protezione IP55.
	Diffusore a 2 vie compatto, woofer da 5" con tweeter da 1", potenza selezionabile (100W); 30W, 15W, 7,5W, 3,75W; Corpo in ABS antifuogo, griglia e staffa in alluminio. Comprensivo di connettore ceramico per ingresso e uscita; Fusibile termico di protezione.
	Diffusore acustico a plafoniera da incasso, altoparlante fullrange 5"; potenza selezionabile (100W); 3W, 1,5W, 0,75W; corpo, griglia e fondello posteriore in metallo. Comprensivo di connettore ceramico per ingresso e uscita; Fusibile termico di protezione.

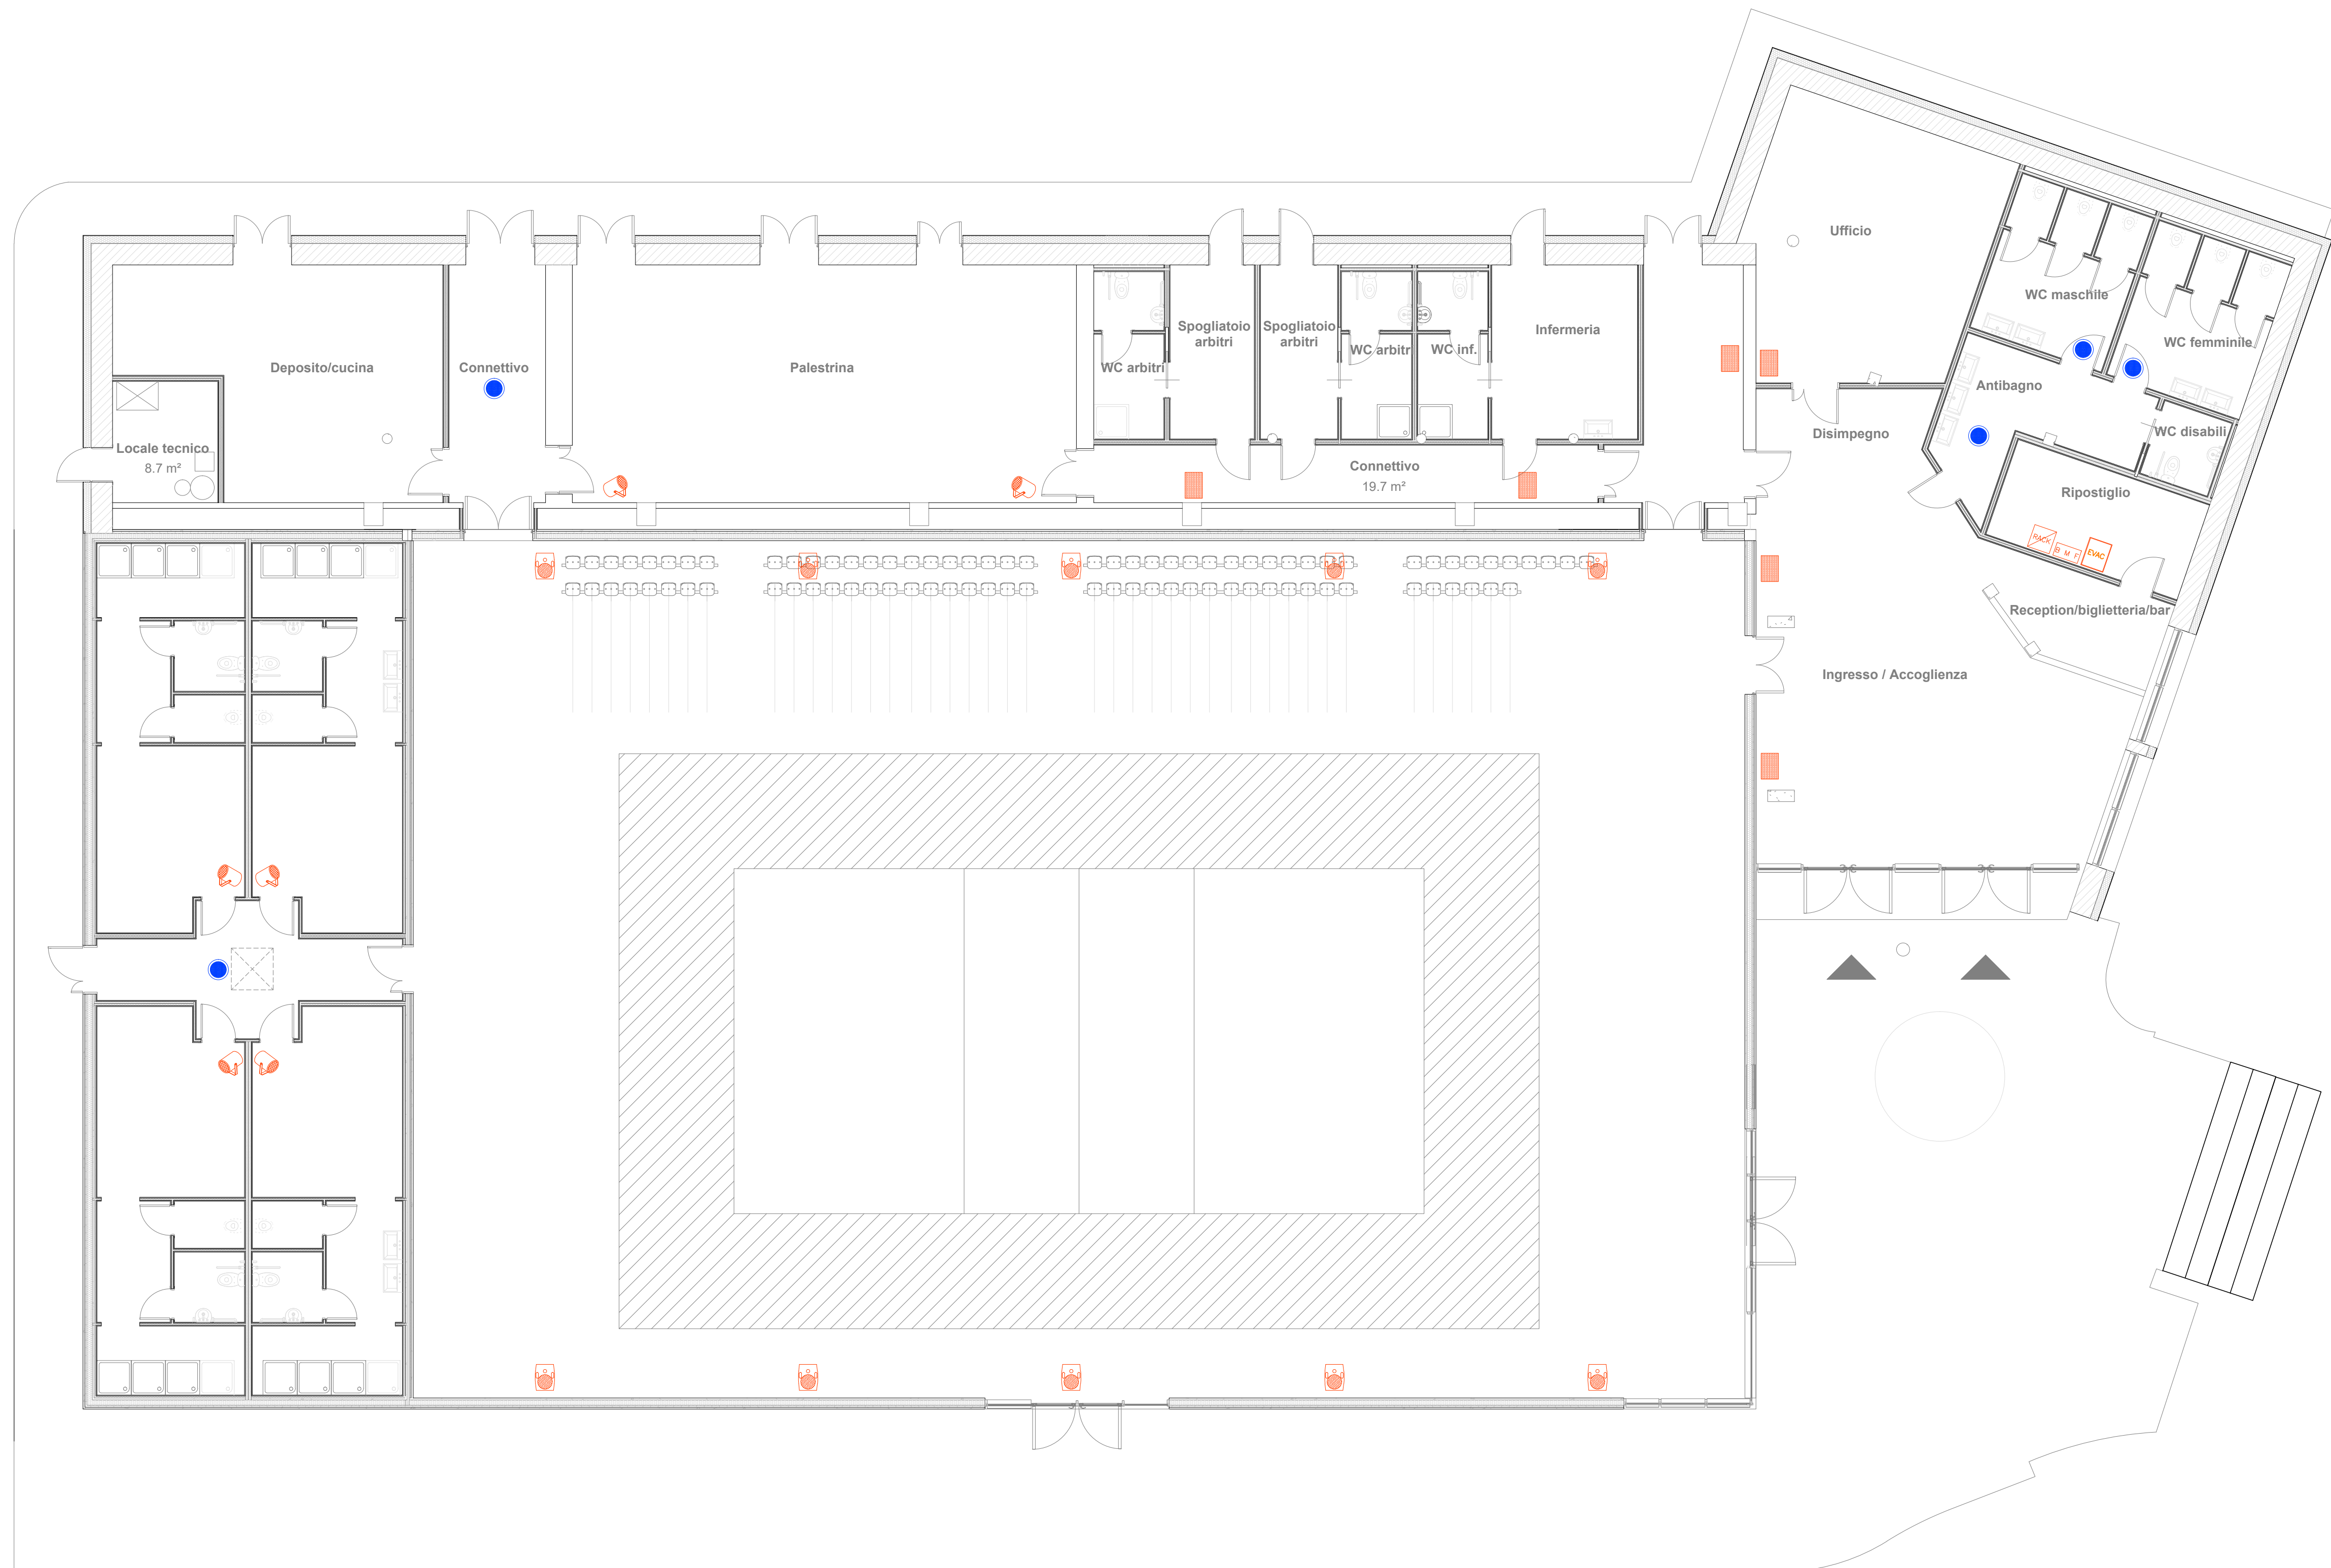

ACCORGIMENTI GENERALI IN FASE DI ESECUZIONE

- La messa in opera di tutti i materiali è subordinata ad approvazione della DL, mediante controllo delle campionature e verifica delle certificazioni.
- Tutti i colori e le opere di finitura devono essere eseguite previa campionatura ed esplicita approvazione della DL.
- Tutte le misure, le distanze, le quote altimetriche e le pendenze devono essere preliminarmente verificate in cantiere in accordo con la DL.
- Ove gli elaborati non fossero esaustivi si deve fare riferimento al capitolato speciale di appalto ed alla DL senza procedere ad interpretazioni.

COMUNE DI VISSO		(MC)
		
LAVORI DI RICOSTRUZIONE DELLA EX-PISCINA COMUNALE CON REALIZZAZIONE DI UNA STRUTTURA POLIVALENTE PER ATTIVITA' SOCIALI O DI PROTEZIONE CIVILE		APRILE 2021
RESPONSABILE DEL PROCEDIMENTO:		
PROGETTISTI:		
SETTANTA7 Studio Associato arch. Daniele Rangone arch. Elena Rionda  		
CESARETTI ENGINEERING S.r.l. ing. Ugo Cesaretti 		
geol. Mirco Moreschi 		
arch. Laura Lova 		
PROGETTO DEFINITIVO REVISIONE N°:		
IMPIANTO EVAC VIS_D_ IE_008		