



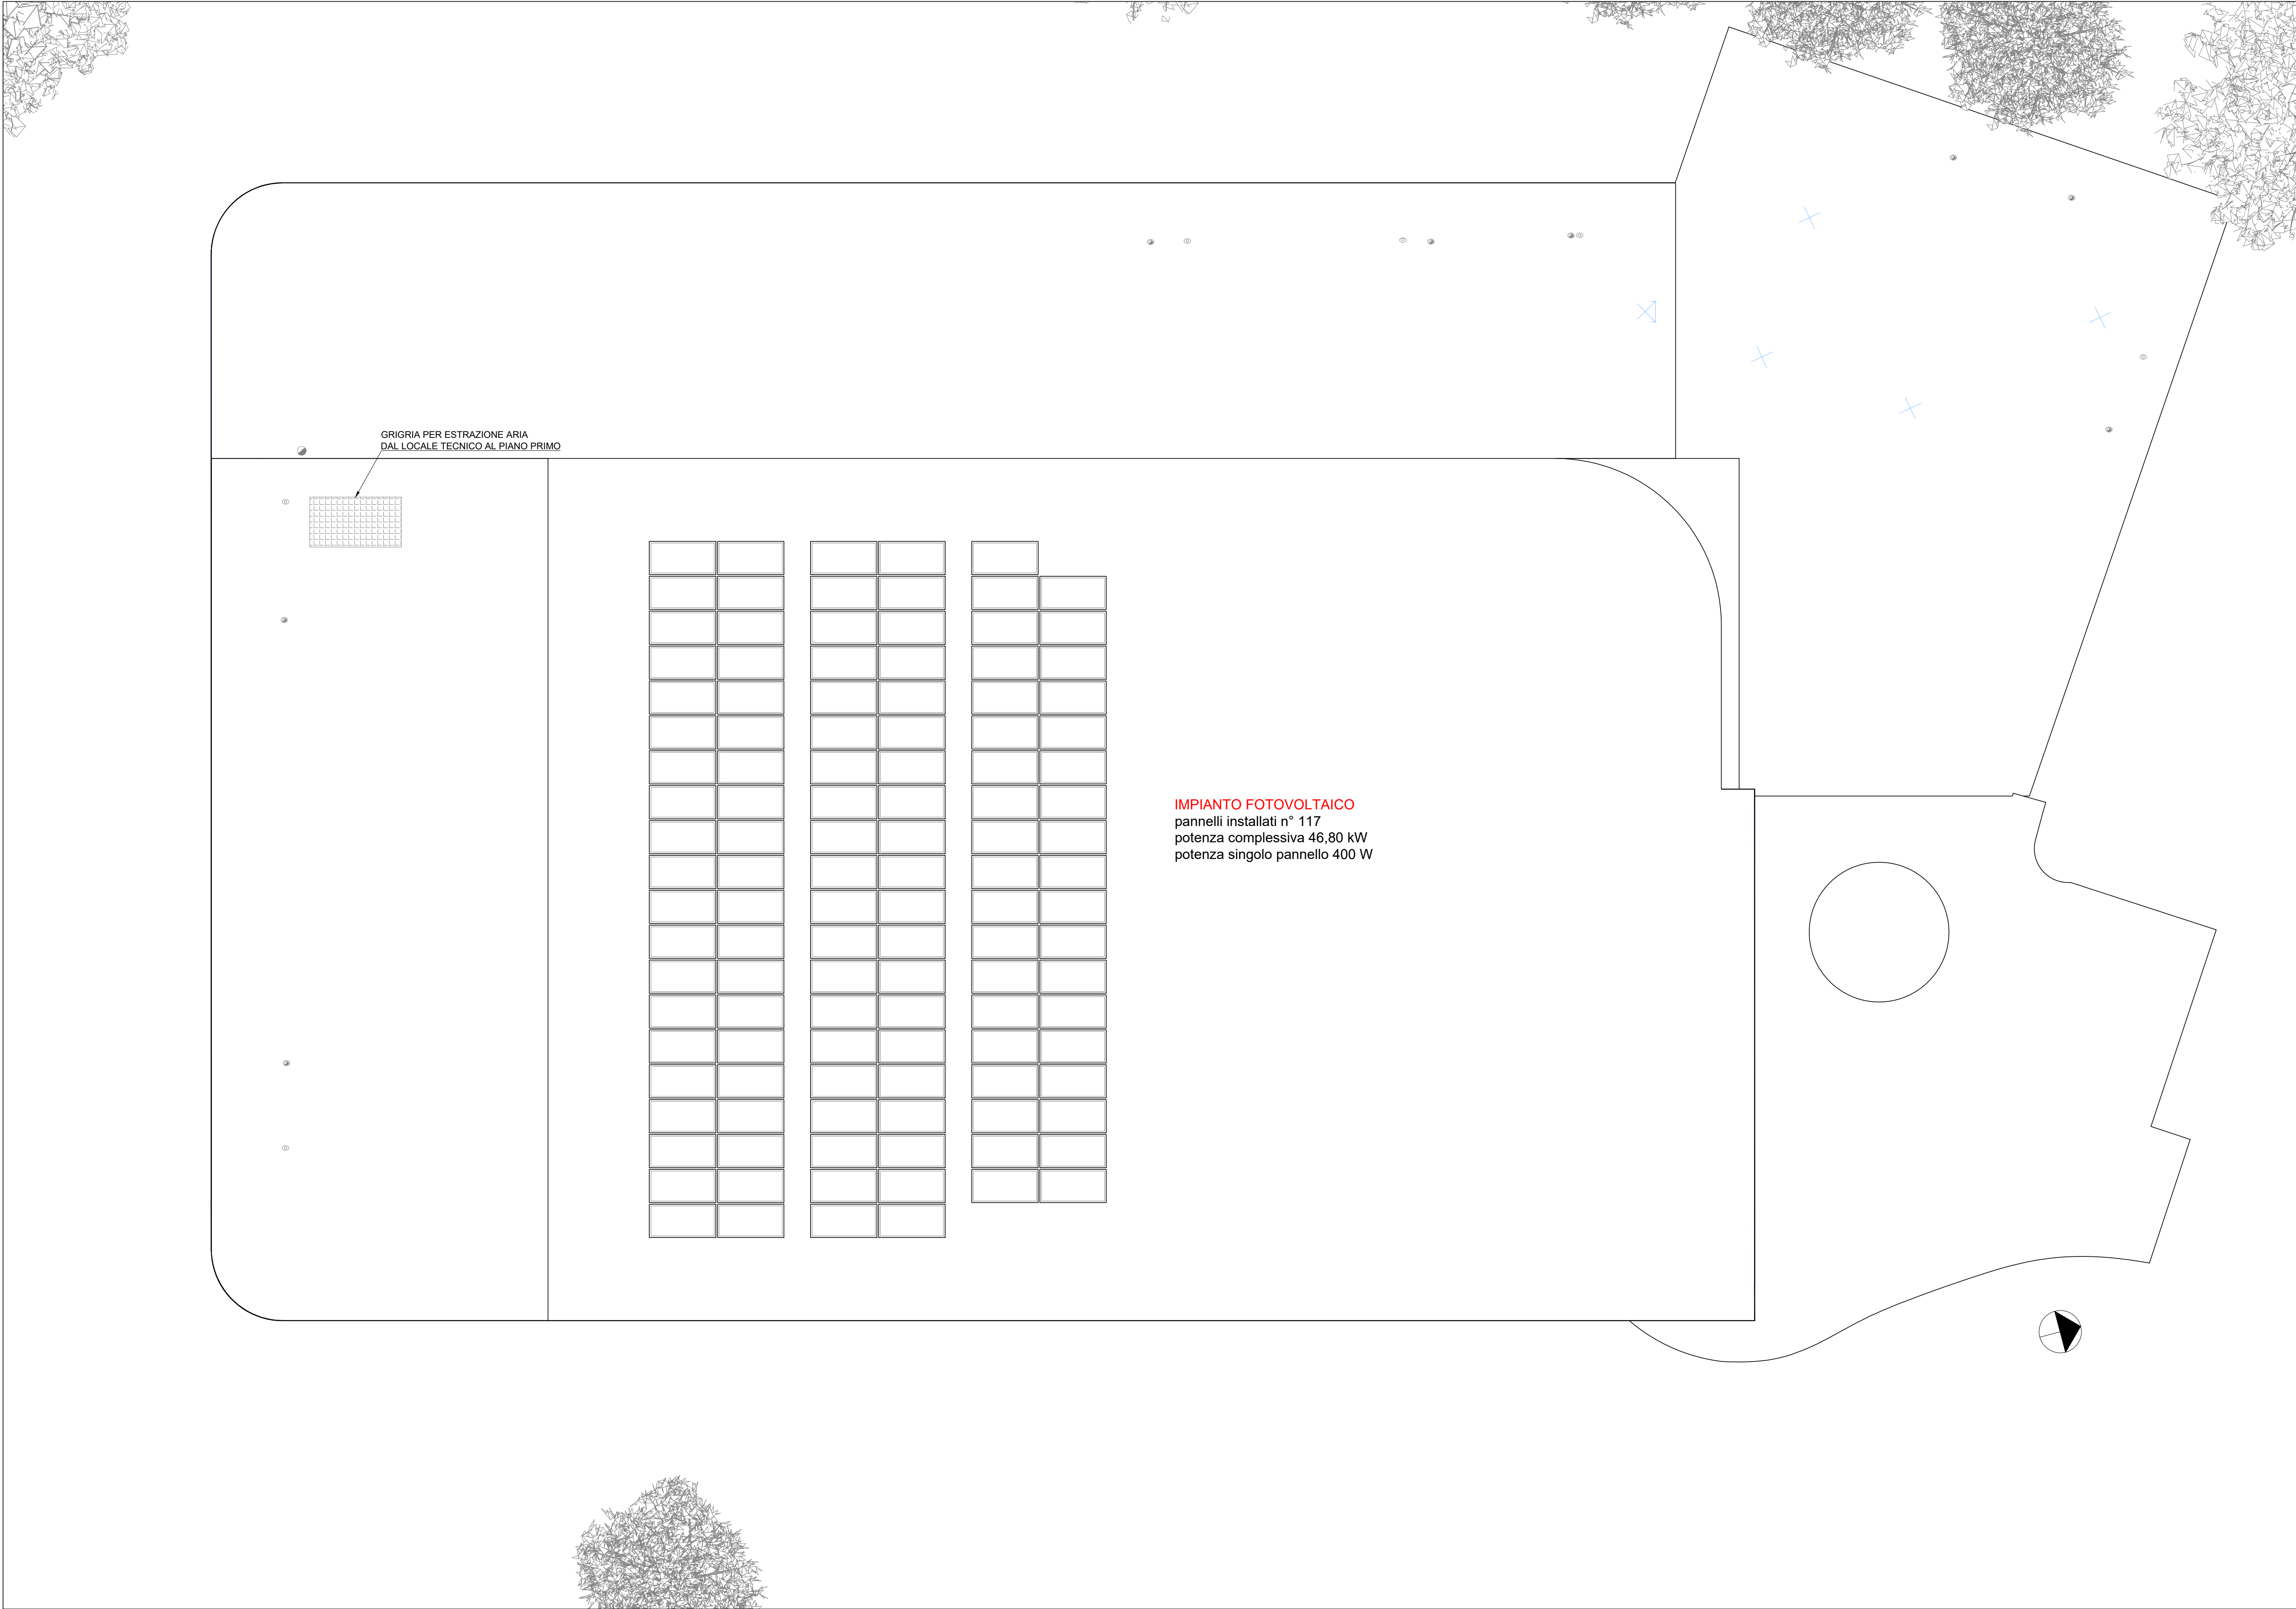


POSIZIONAMENTO MODULO FOTOVOLTAICO

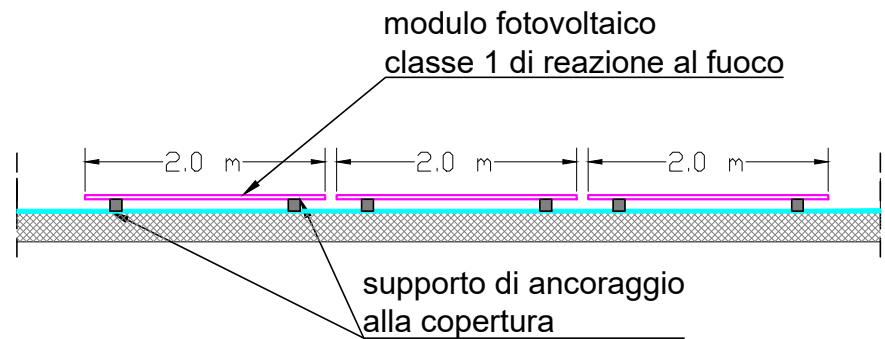

DIMENSIONI MODULO FOTOVOLTAICO

CLASSE 1 DI REAZIONE AL FUOCO

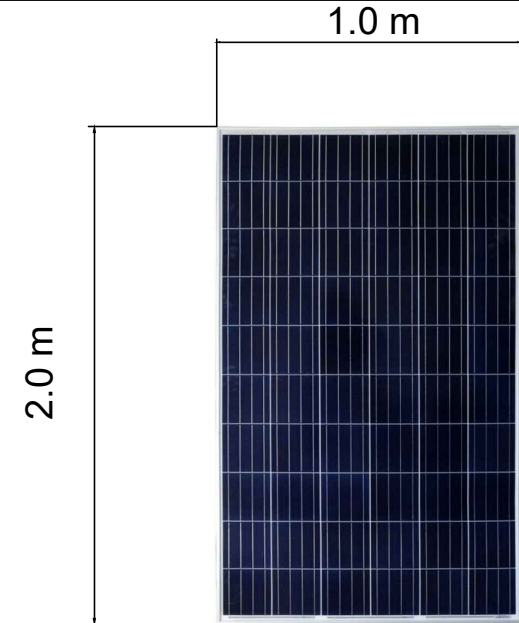

ACCORGIMENTI GENERALI IN FASE DI ESECUZIONE

- La messa in opera di tutti i materiali è subordinata ad approvazione della DL, mediante controllo delle campionature e verifica delle certificazioni.
- Tutti i colori e le opere di finitura devono essere eseguite previa campionatura ed esplicita approvazione della DL.
- Tutte le misure, le distanze, le quote altimetriche e le pendenze devono essere preliminarmente verificate in cantiere in accordo con la DL.
- Ove gli elaborati non fossero esaustivi si deve fare riferimento al capitolato speciale di appalto ed alla DL senza procedere ad interpretazioni.

COMUNE DI VISSO

(MC)



LAVORI DI RICOSTRUZIONE DELLA EX-PISCINA COMUNALE CON REALIZZAZIONE DI UNA STRUTTURA POLIVALENTE PER ATTIVITA' SOCIALI O DI PROTEZIONE CIVILE

APRILE 2021

RESPONSABILE DEL PROCEDIMENTO:

PROGETTISTI:

SETTANTA7 Studio Associato  
arch. Daniele Rangone arch. Elena Rionda

CESARETTI ENGINEERING s.r.l.  
ing. Ugo Cesaretti



**CESARETTI**  
ENGINEERING S.r.l.  
Via Cavour n.16 - 60033 Chiaravalle (AN)  
Reg. Impr. AN - C.F. P.IVA 02150760426

geol. Mirco Moreschi

arch. Laura Lova



PROGETTO DEFINITIVO

REVISIONE N°:

LAYOUT PIANO COPERTURA

VIS\_D  
VVF\_04