



LAVORI DI RICOSTRUZIONE DELLA EX PRISINA COMUNALE CON REALIZZAZIONE SOCIALI ED DI PROTEZIONE CIVILE

APRILE 2021

PROGETTO DEFINITIVO

PROGETTISTI: SETTANT'4 Studio Associato... CESARETTI ENGINEERING s.r.l.

geni. Mirco Minerschi... arch. Laura Lova

SEZIONE STRUTTURALE

REVISIONE N°:

VERBA DOC. 018

AVVERTENZA:

verificare le operazioni di scavo assieme al Geologo redattore della relazione geologica e al Direttore dei Lavori strutturali...

SPECIFICA TECNICA:

Sarà onere del prefabbricatore aggiudicatario dei lavori verificare misure, quote, dimensioni delle mensole tozze, sistemi di appoggio e quant'altro secondo le proprie tecnologie costruttive e le proprie scelte specialistiche.

TABELLA CARICHI SOLAIO TIPO 'S1'

TABELLA CARICHI SOLAIO TIPO 'S2'

PRESCRIZIONI SUI MATERIALI SECONDO IL D.M. 17/01/2018

Calcestruzzo table with columns: ELEMENTO, CLASSE, COPRIF, DIMK, LAVOR

Acciaio per c.a. table with columns: TIPO, f_yk, Rk, f_yd, f_tk, f_tk, f_tk

Norme di riferimento table with columns: TIPO, NORME

Acciaio per carpenteria table with columns: TIPO, NORME

Saldatura table with columns: TIPO, NORME

Simboli table with columns: TIPO, NORME

Norme di riferimento table with columns: TIPO, NORME










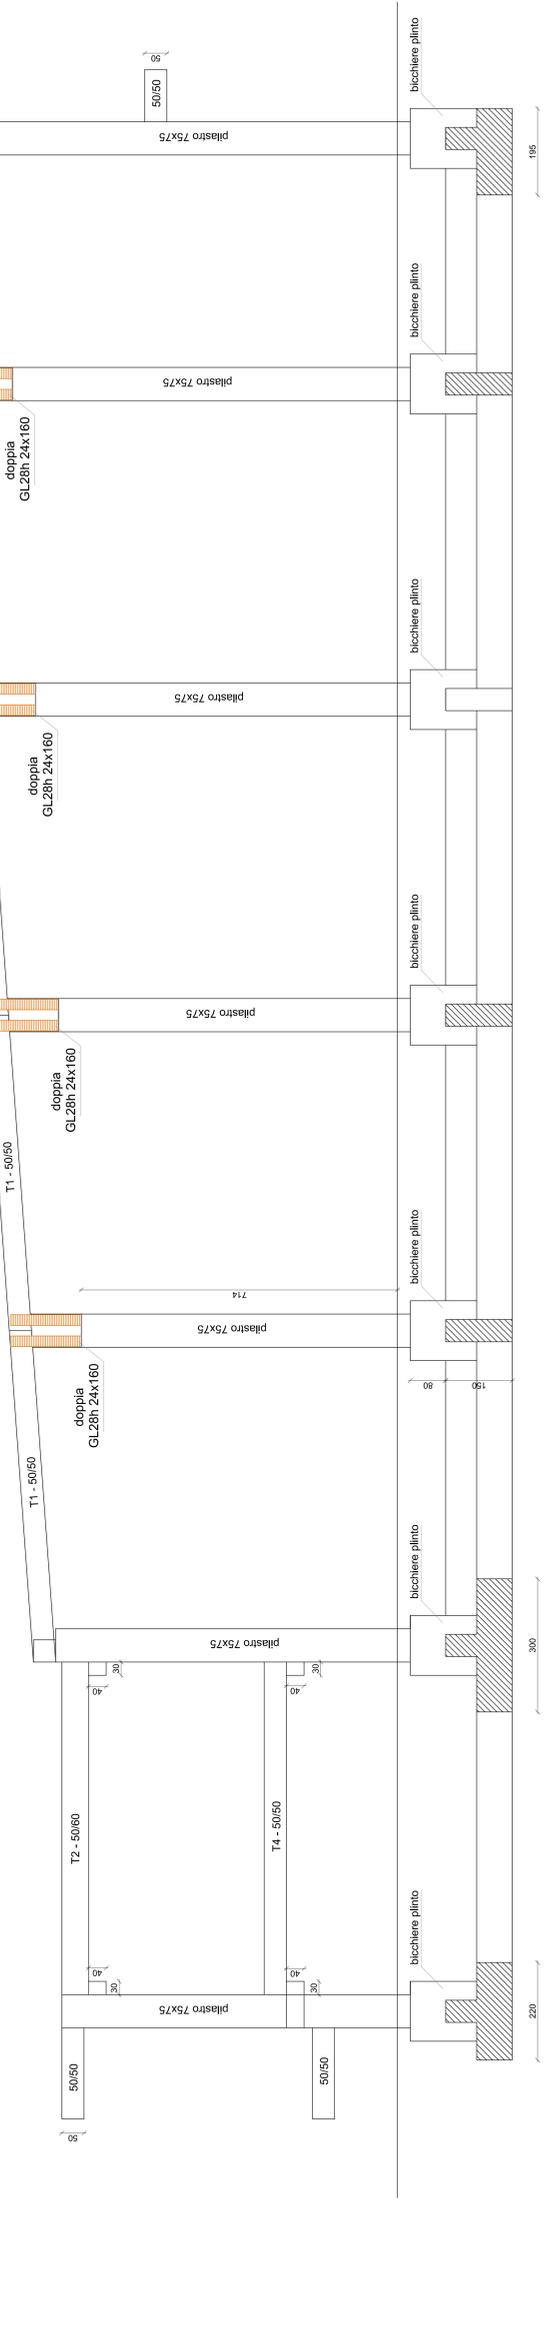


NOTA: TUTTE LE MISURE SONO SOGGETTE A VERIFICA DA PARTE DELLA DITTA REALIZZATRICE DELLA STRUTTURA