


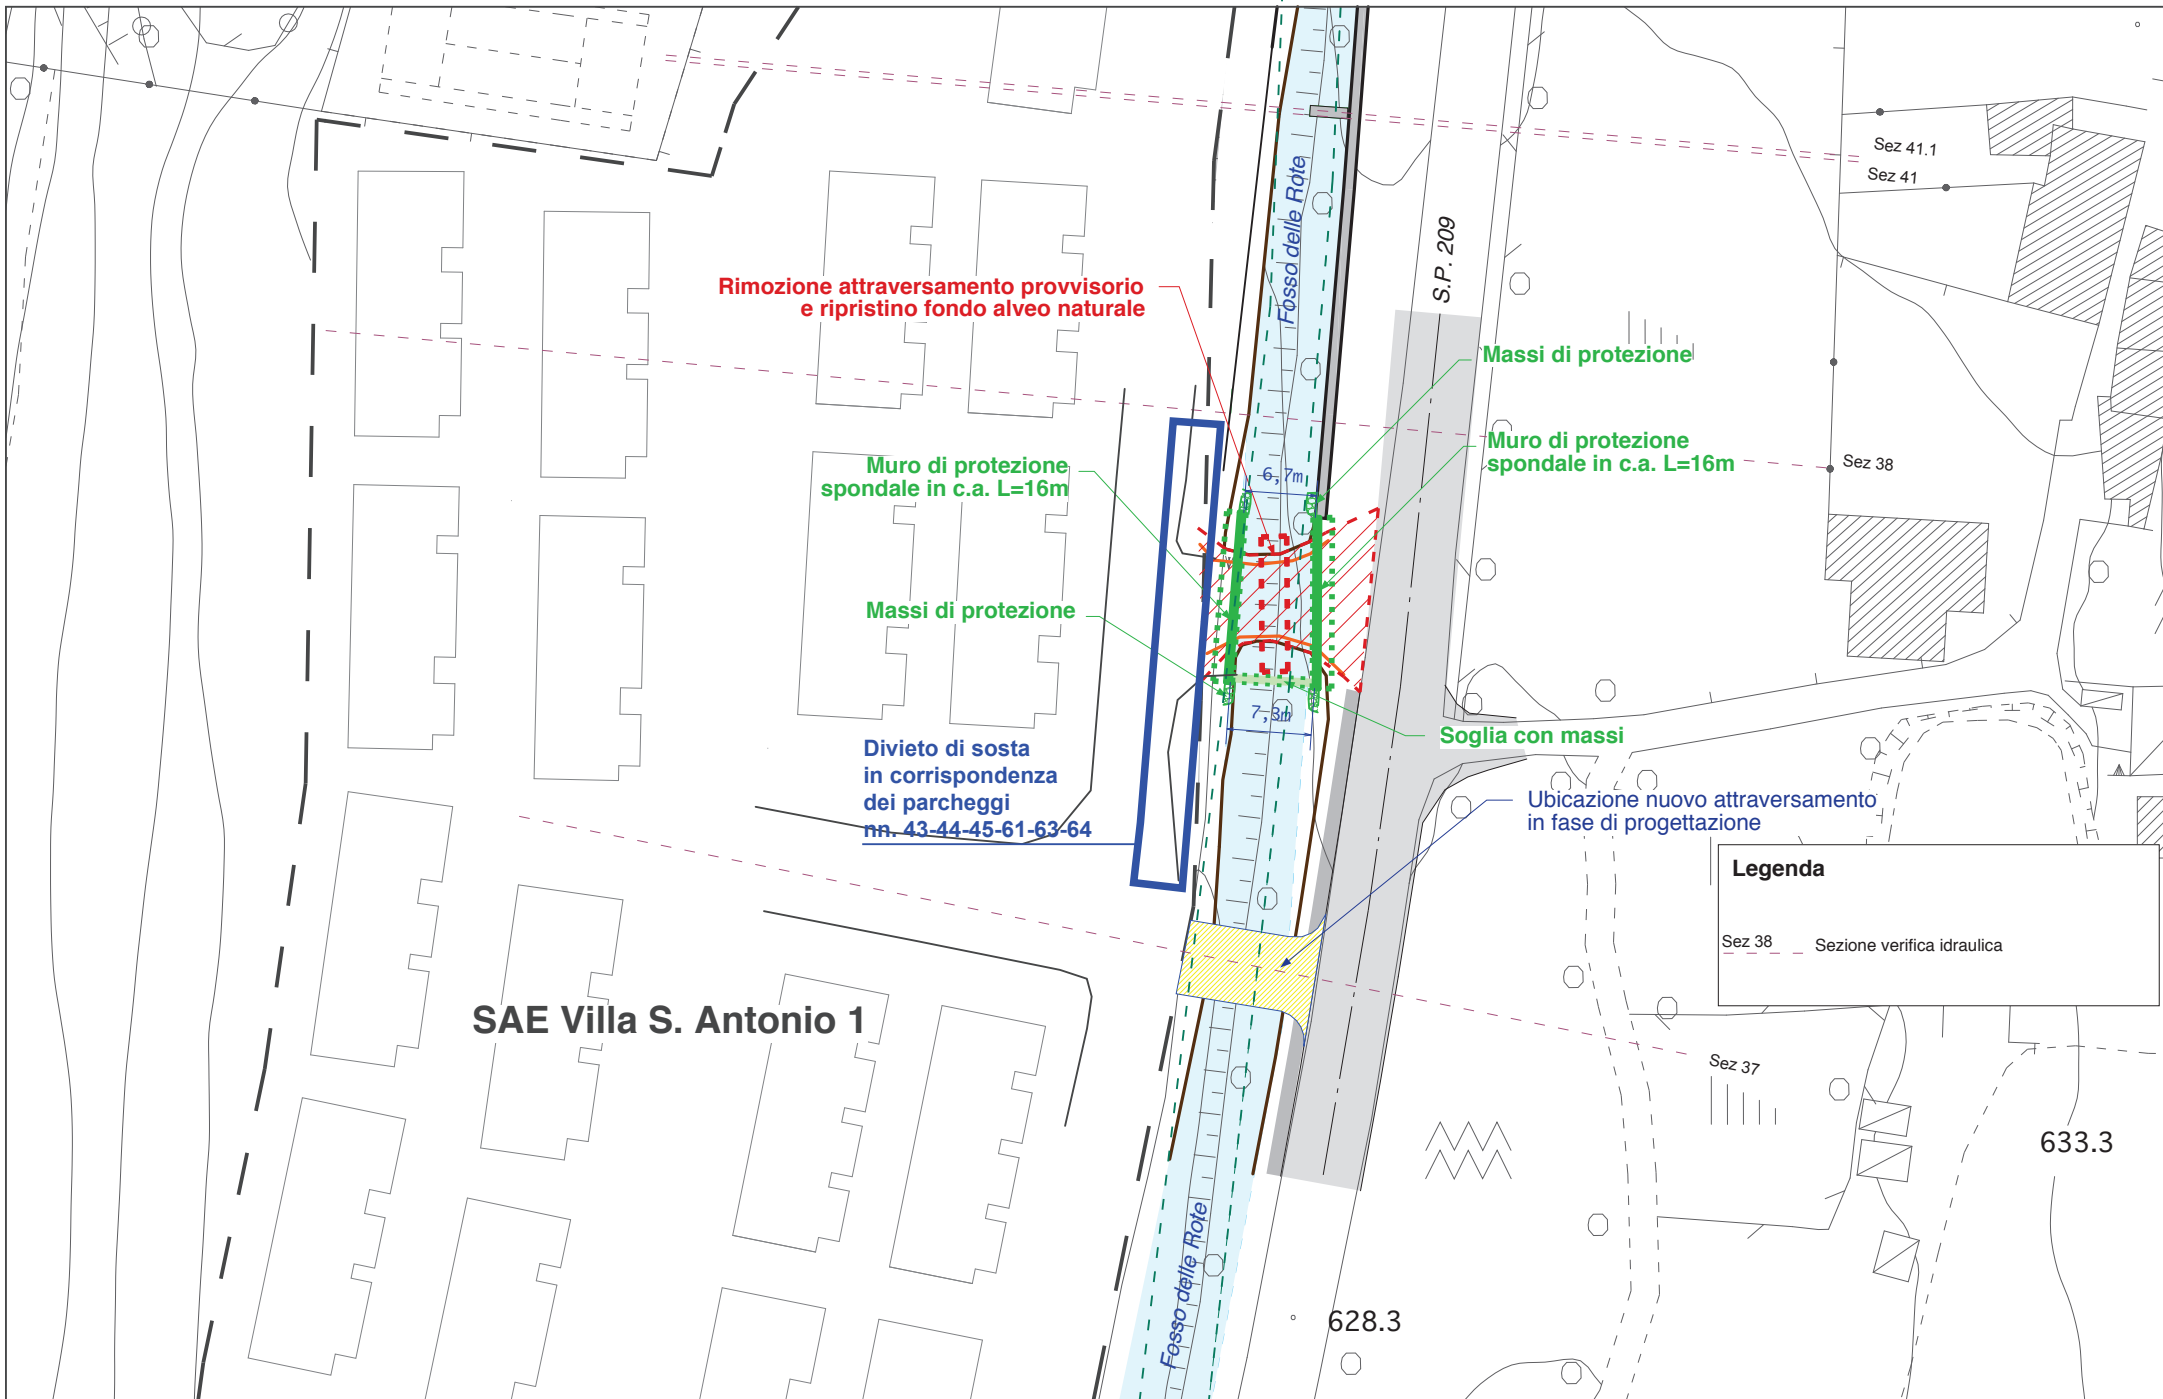

Legenda

Sez 38 Sezione verifica idraulica