

Ubicazione:

COMUNE DI VISSO

Oggetto:

SISMA 2016 - O.C.S.R. N. 77/2019 - Dec.C.S.R. n. 444/19
Realizzazione area attrezzata per finalità turistiche

PROGETTO ESECUTIVO

Richiedente:

Geom. Giustozzi Daniele - Responsabile Unico del Procedimento per il
Comune di Visso

Tavola:

9

Oggetto tavola:

CRONOPROGRAMMA

Il Tecnico:

Il Richiedente:

DESCRIZIONE DELL'ESECUZIONE - FASI - PROGRAMMA ESECUZIONE Diagramma di Gantt


LEGENDA IMPRESE

1	IMPRESA EDILE RISTRUTTURAZIONI		
2	IMPRESA IMPIANTI ELETTRICI		
3	IMPRESA IMPIANTI IDRAULICI		
4			
5			
6			
7			

DESCRIZIONE DELLE LAVORAZIONI – FASI – PROGRAMMA DEI LAVORI (Diagramma di Gantt)

FASI DI LAVORAZIONE

MESE I

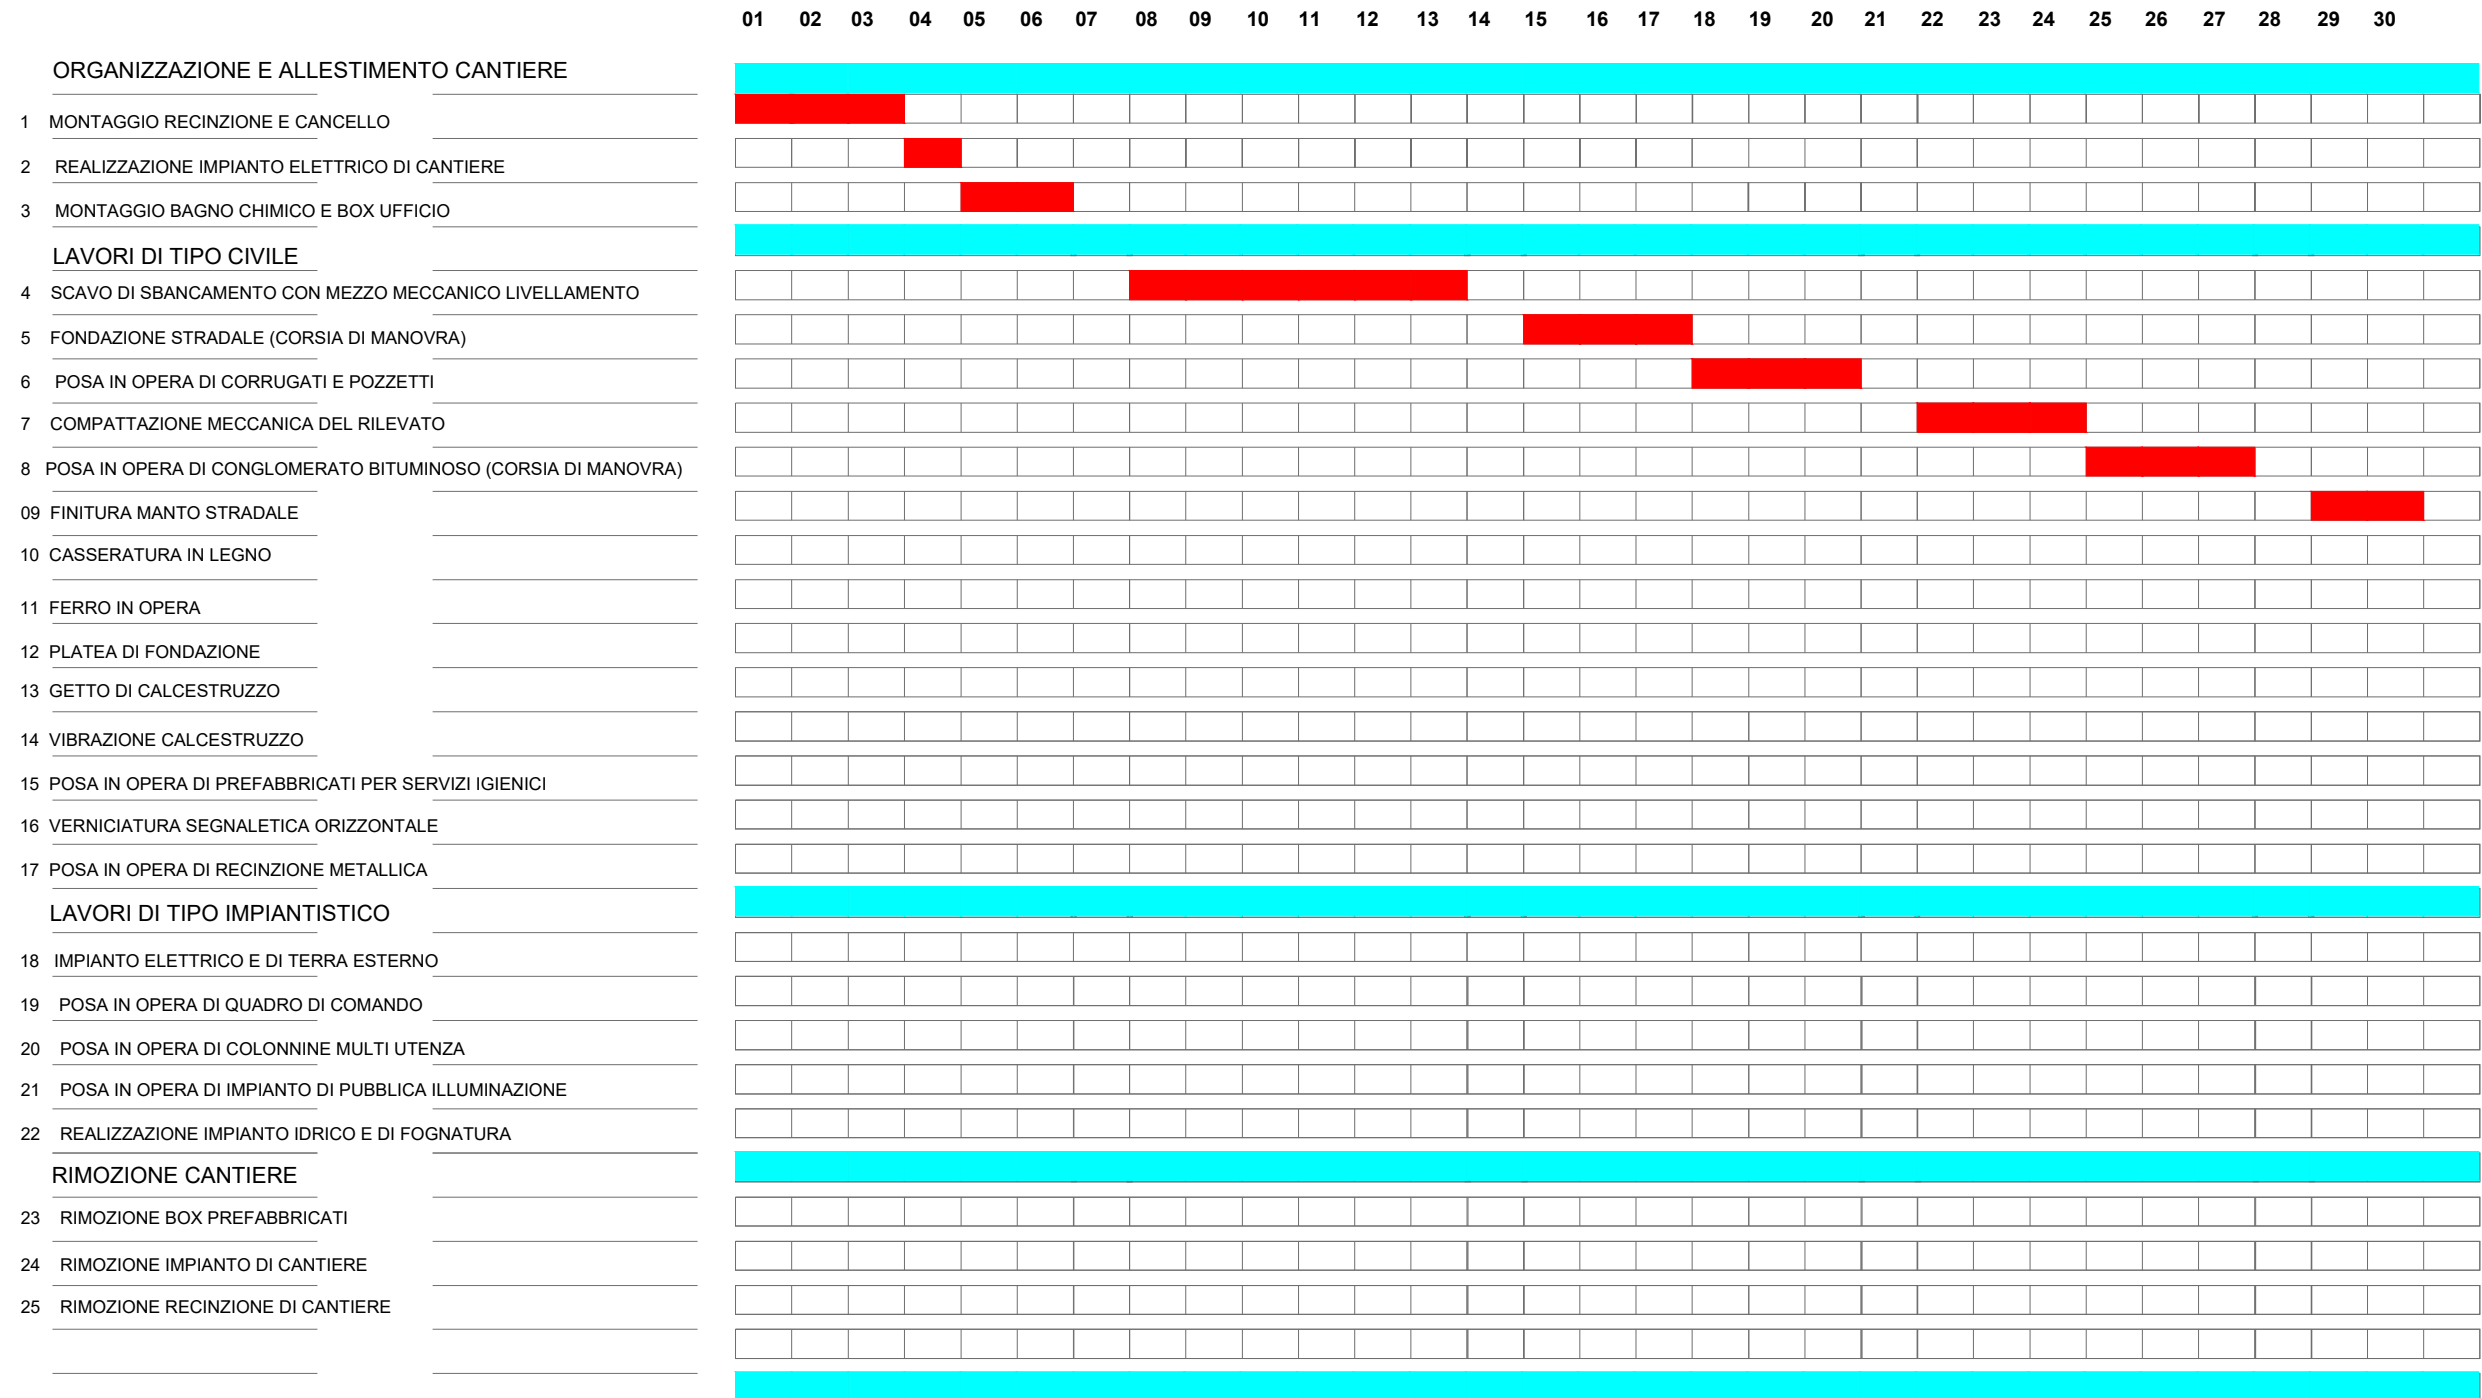


1 IMPRESA REALIZZATRICE OPERE ELETTRICHE  2 IMPRESA REALIZZATRICE OPERE CIVILI  3 IMPRESA IMPIANTI IDRICI 

DESCRIZIONE DELLE LAVORAZIONI – FASI – PROGRAMMA DEI LAVORI (Diagramma di Gantt)

FASI DI LAVORAZIONE

MESE II

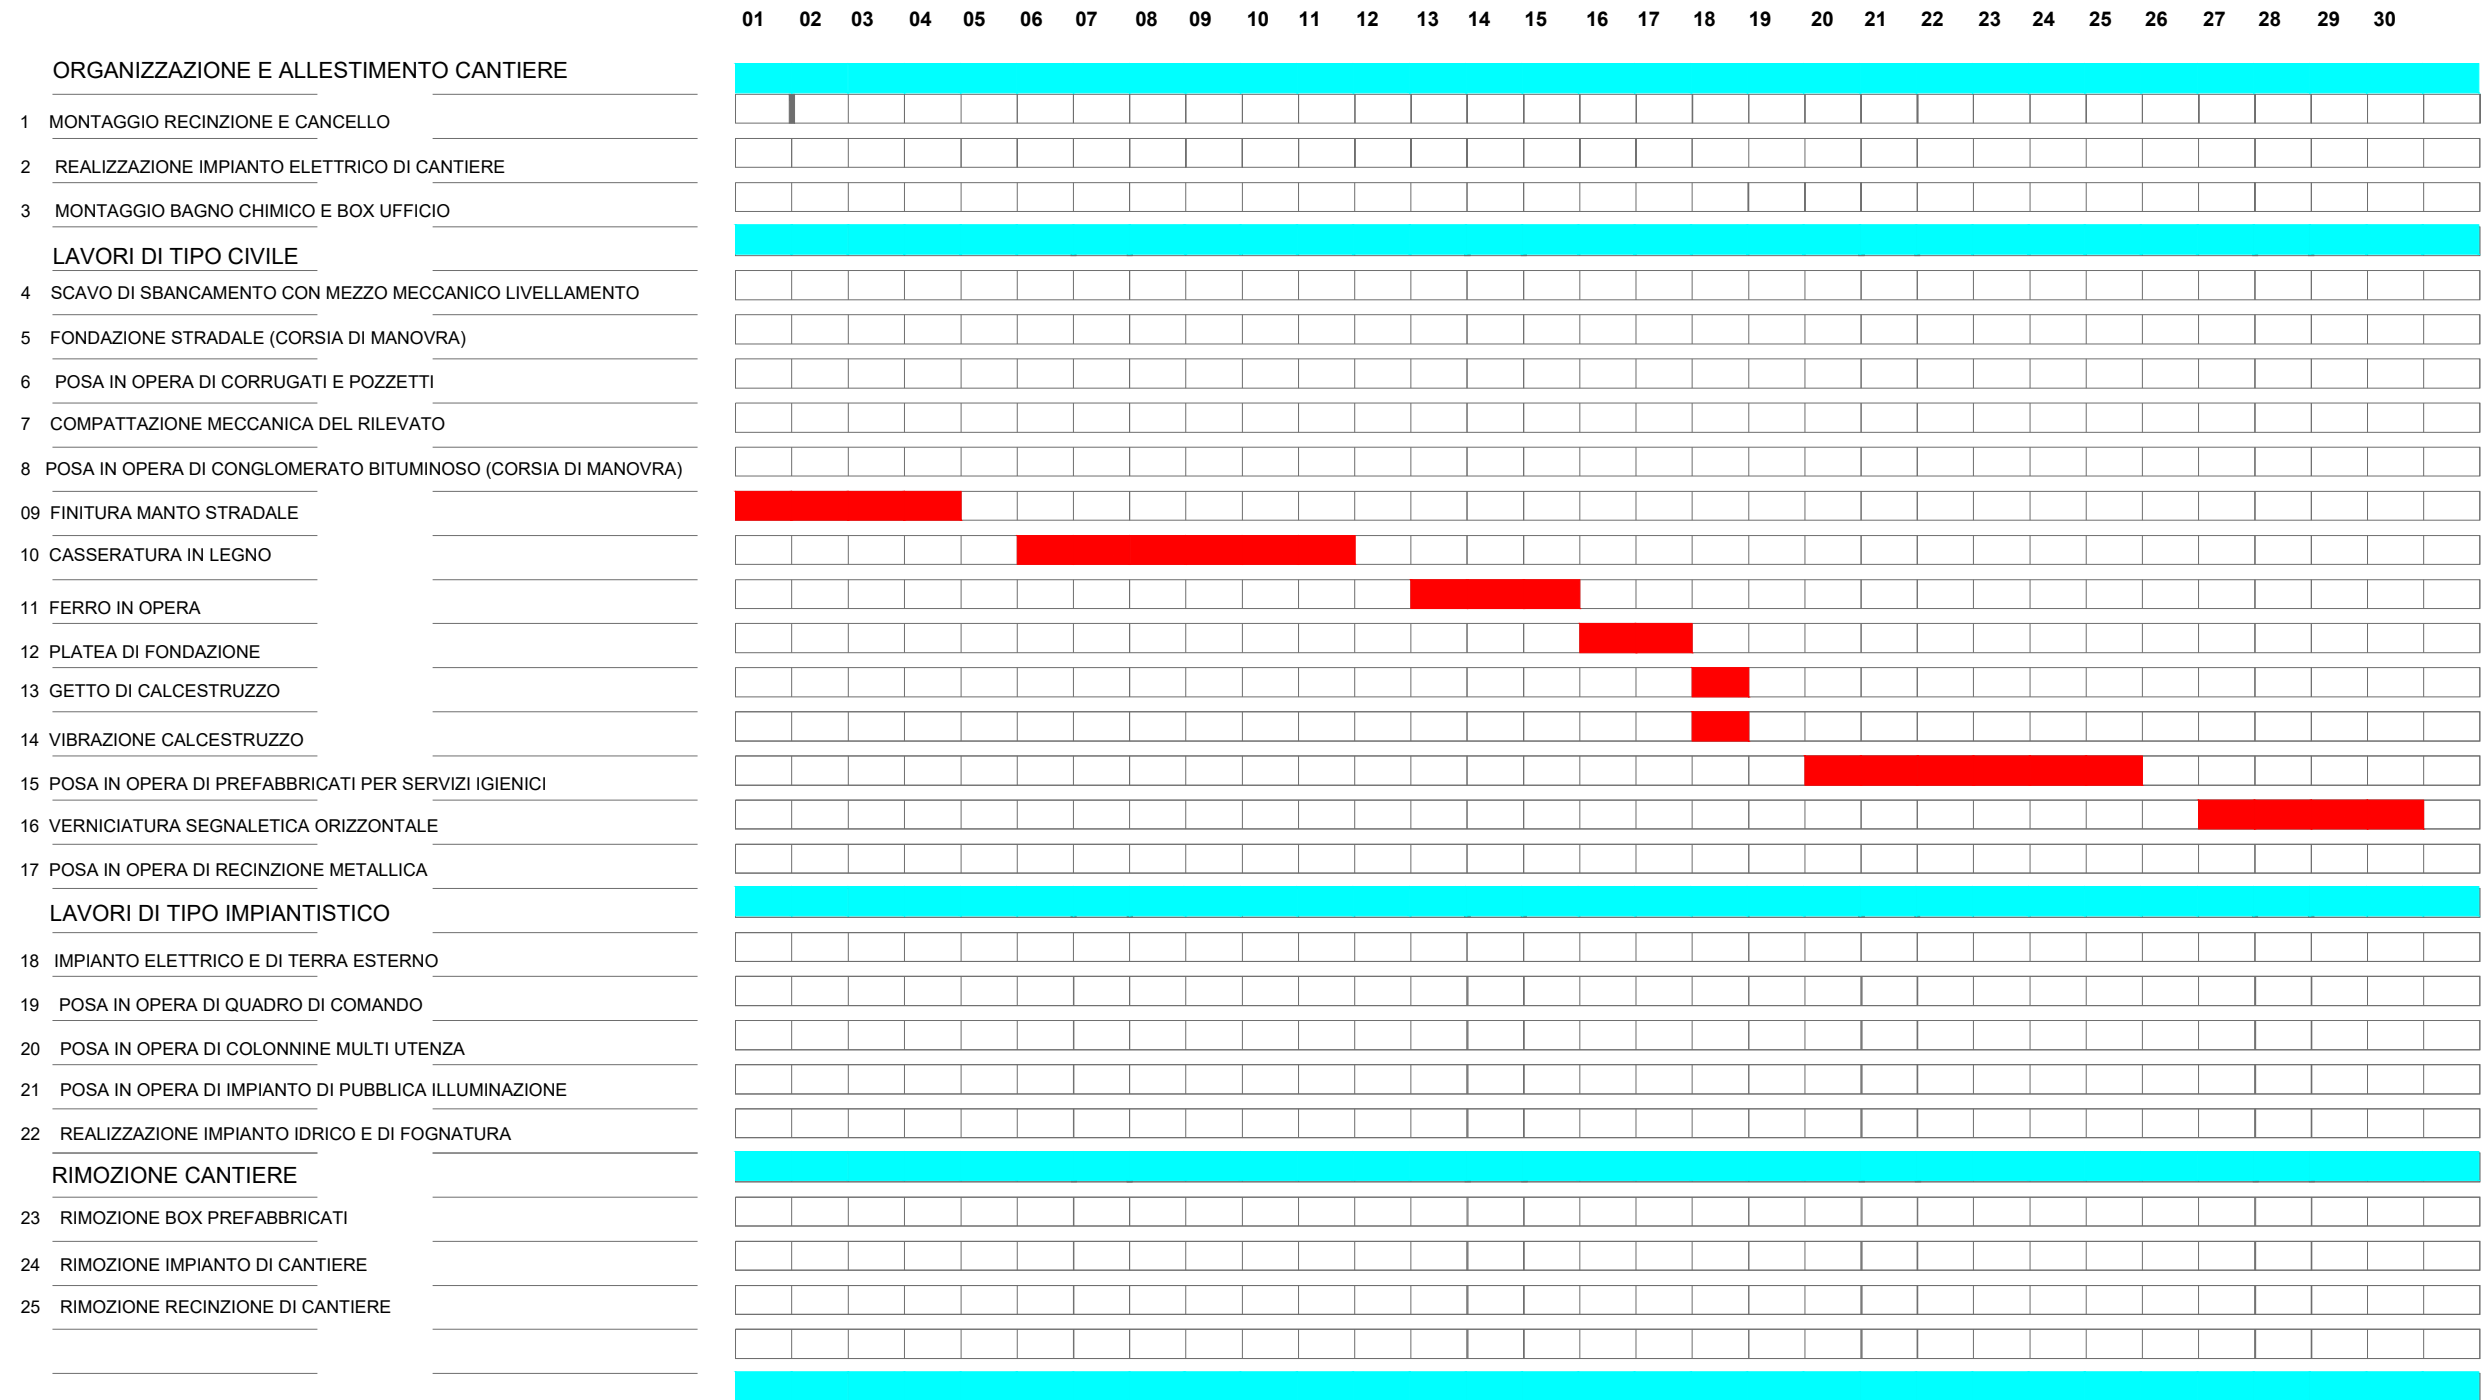


1 IMPRESA REALIZZATRICE OPERE ELETTRICHE  2 IMPRESA REALIZZATRICE OPERE CIVILI  3 IMPRESA IMPIANTI IDRICI 

DESCRIZIONE DELLE LAVORAZIONI – FASI – PROGRAMMA DEI LAVORI (Diagramma di Gantt)

FASI DI LAVORAZIONE

MESE III

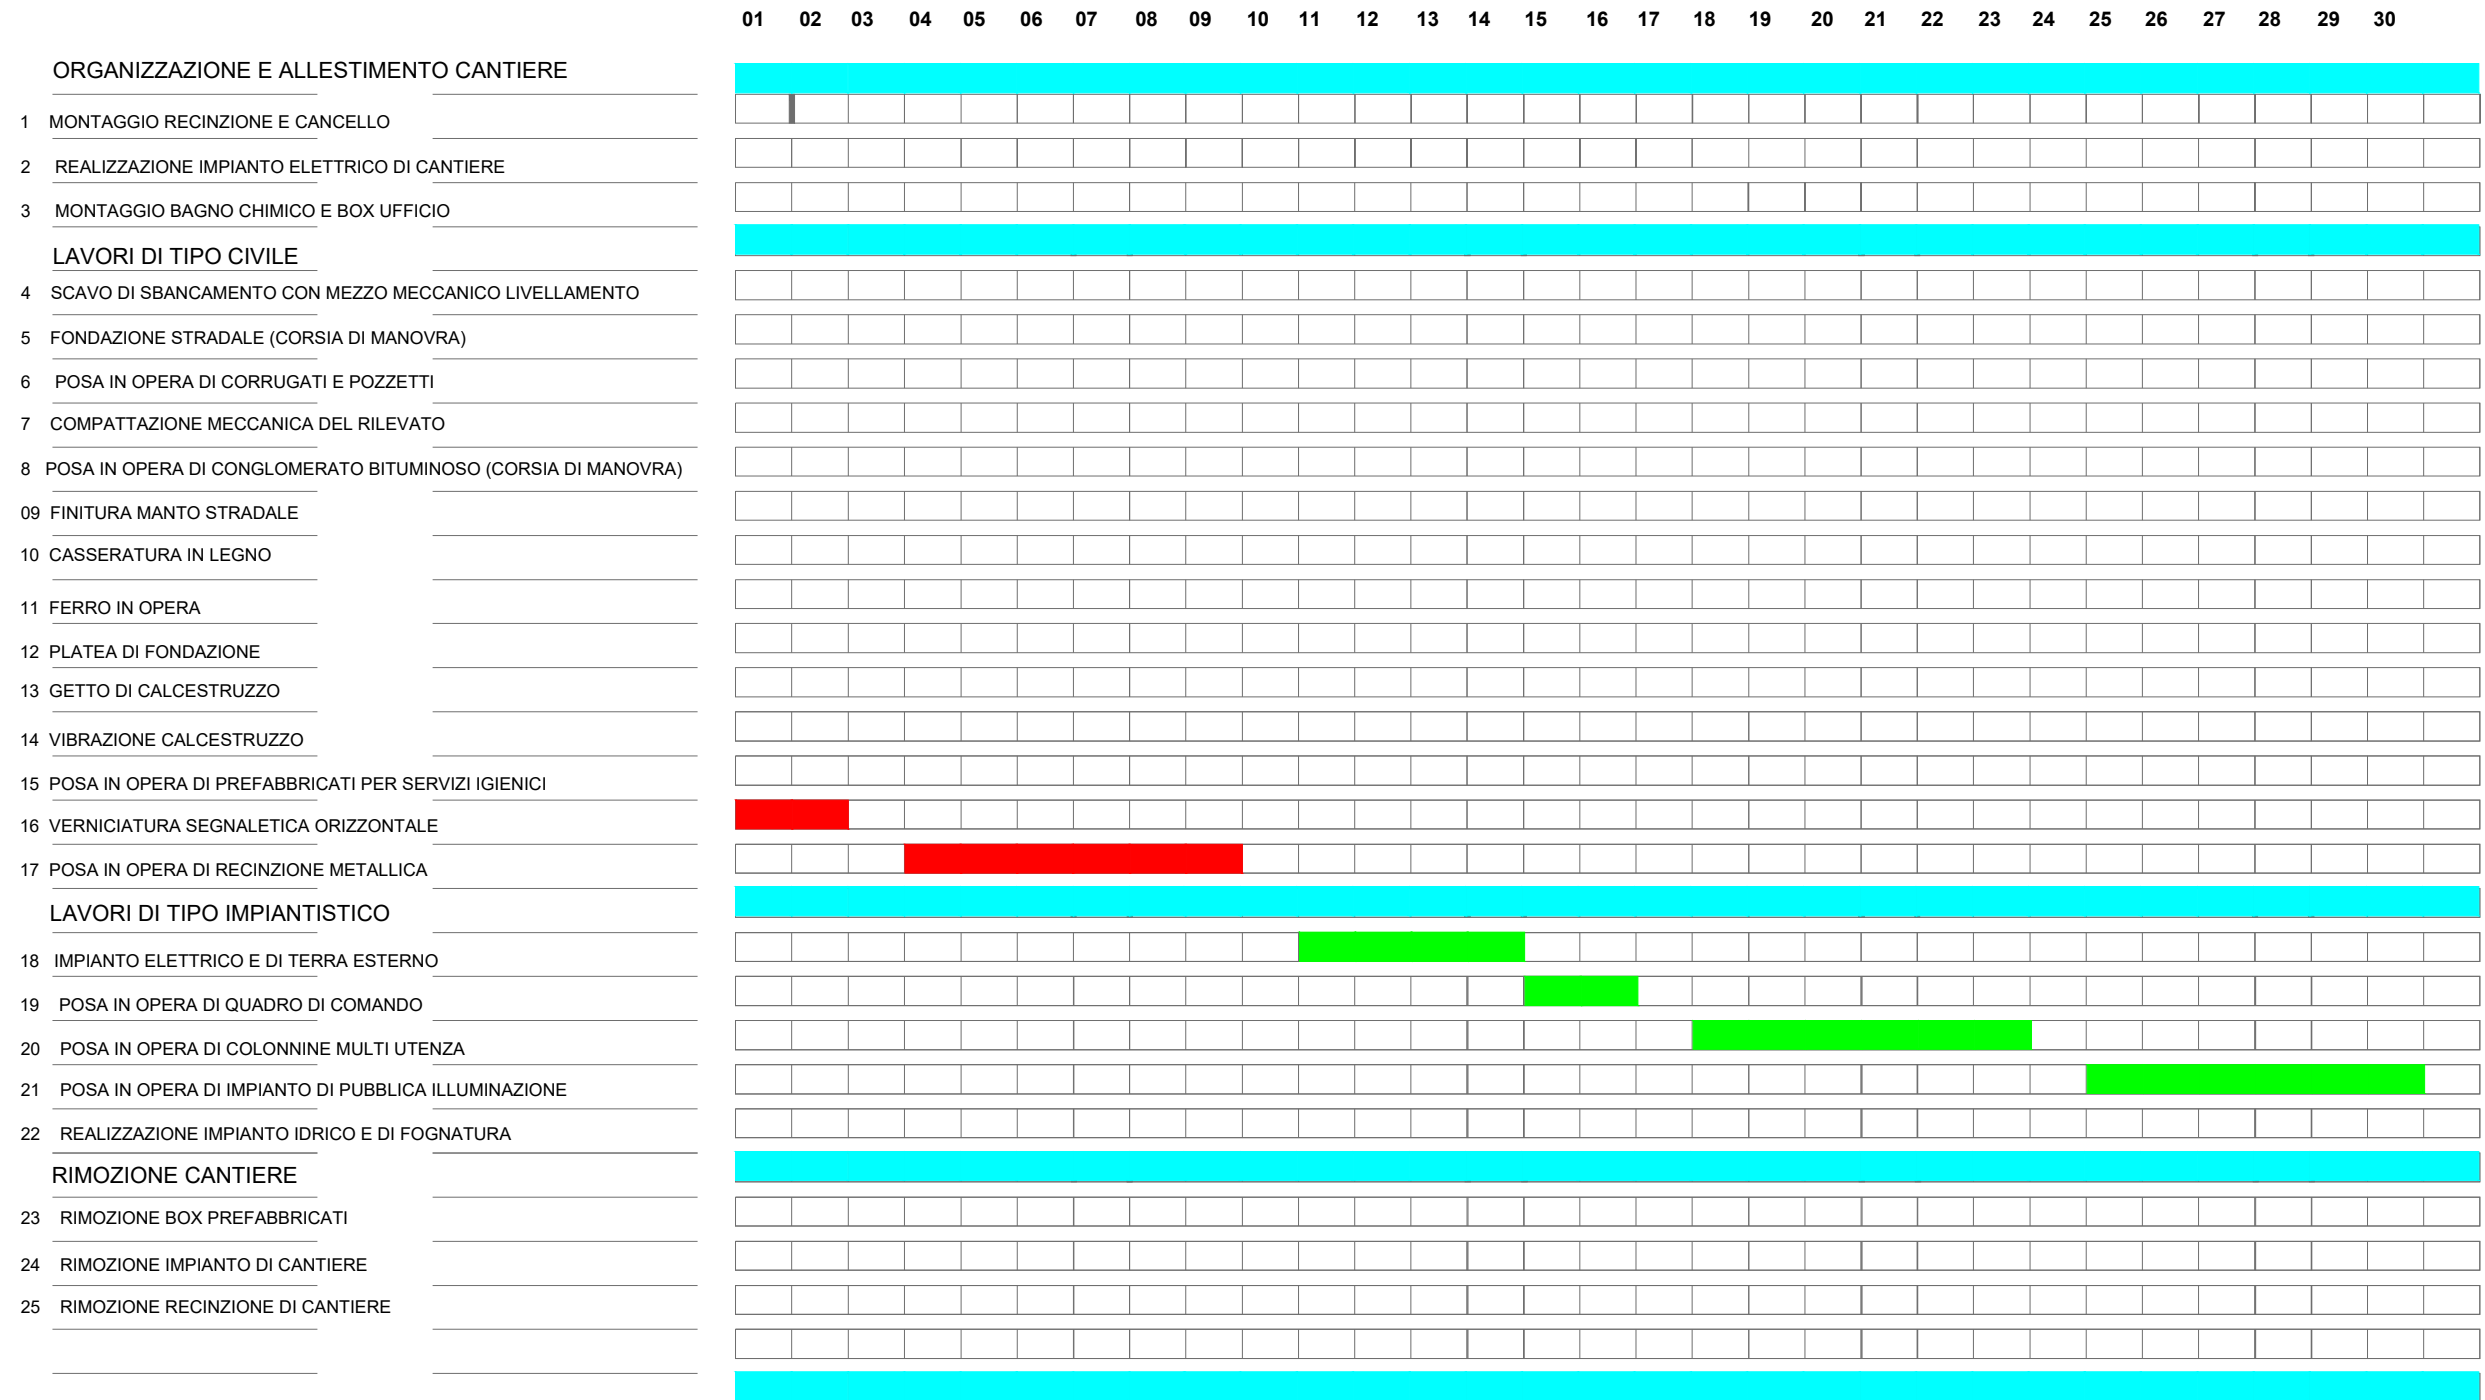


1 IMPRESA REALIZZATRICE OPERE ELETTRICHE  2 IMPRESA REALIZZATRICE OPERE CIVILI  3 IMPRESA IMPIANTI IDRICI 

DESCRIZIONE DELLE LAVORAZIONI – FASI – PROGRAMMA DEI LAVORI (Diagramma di Gantt)

FASI DI LAVORAZIONE

MESE IV

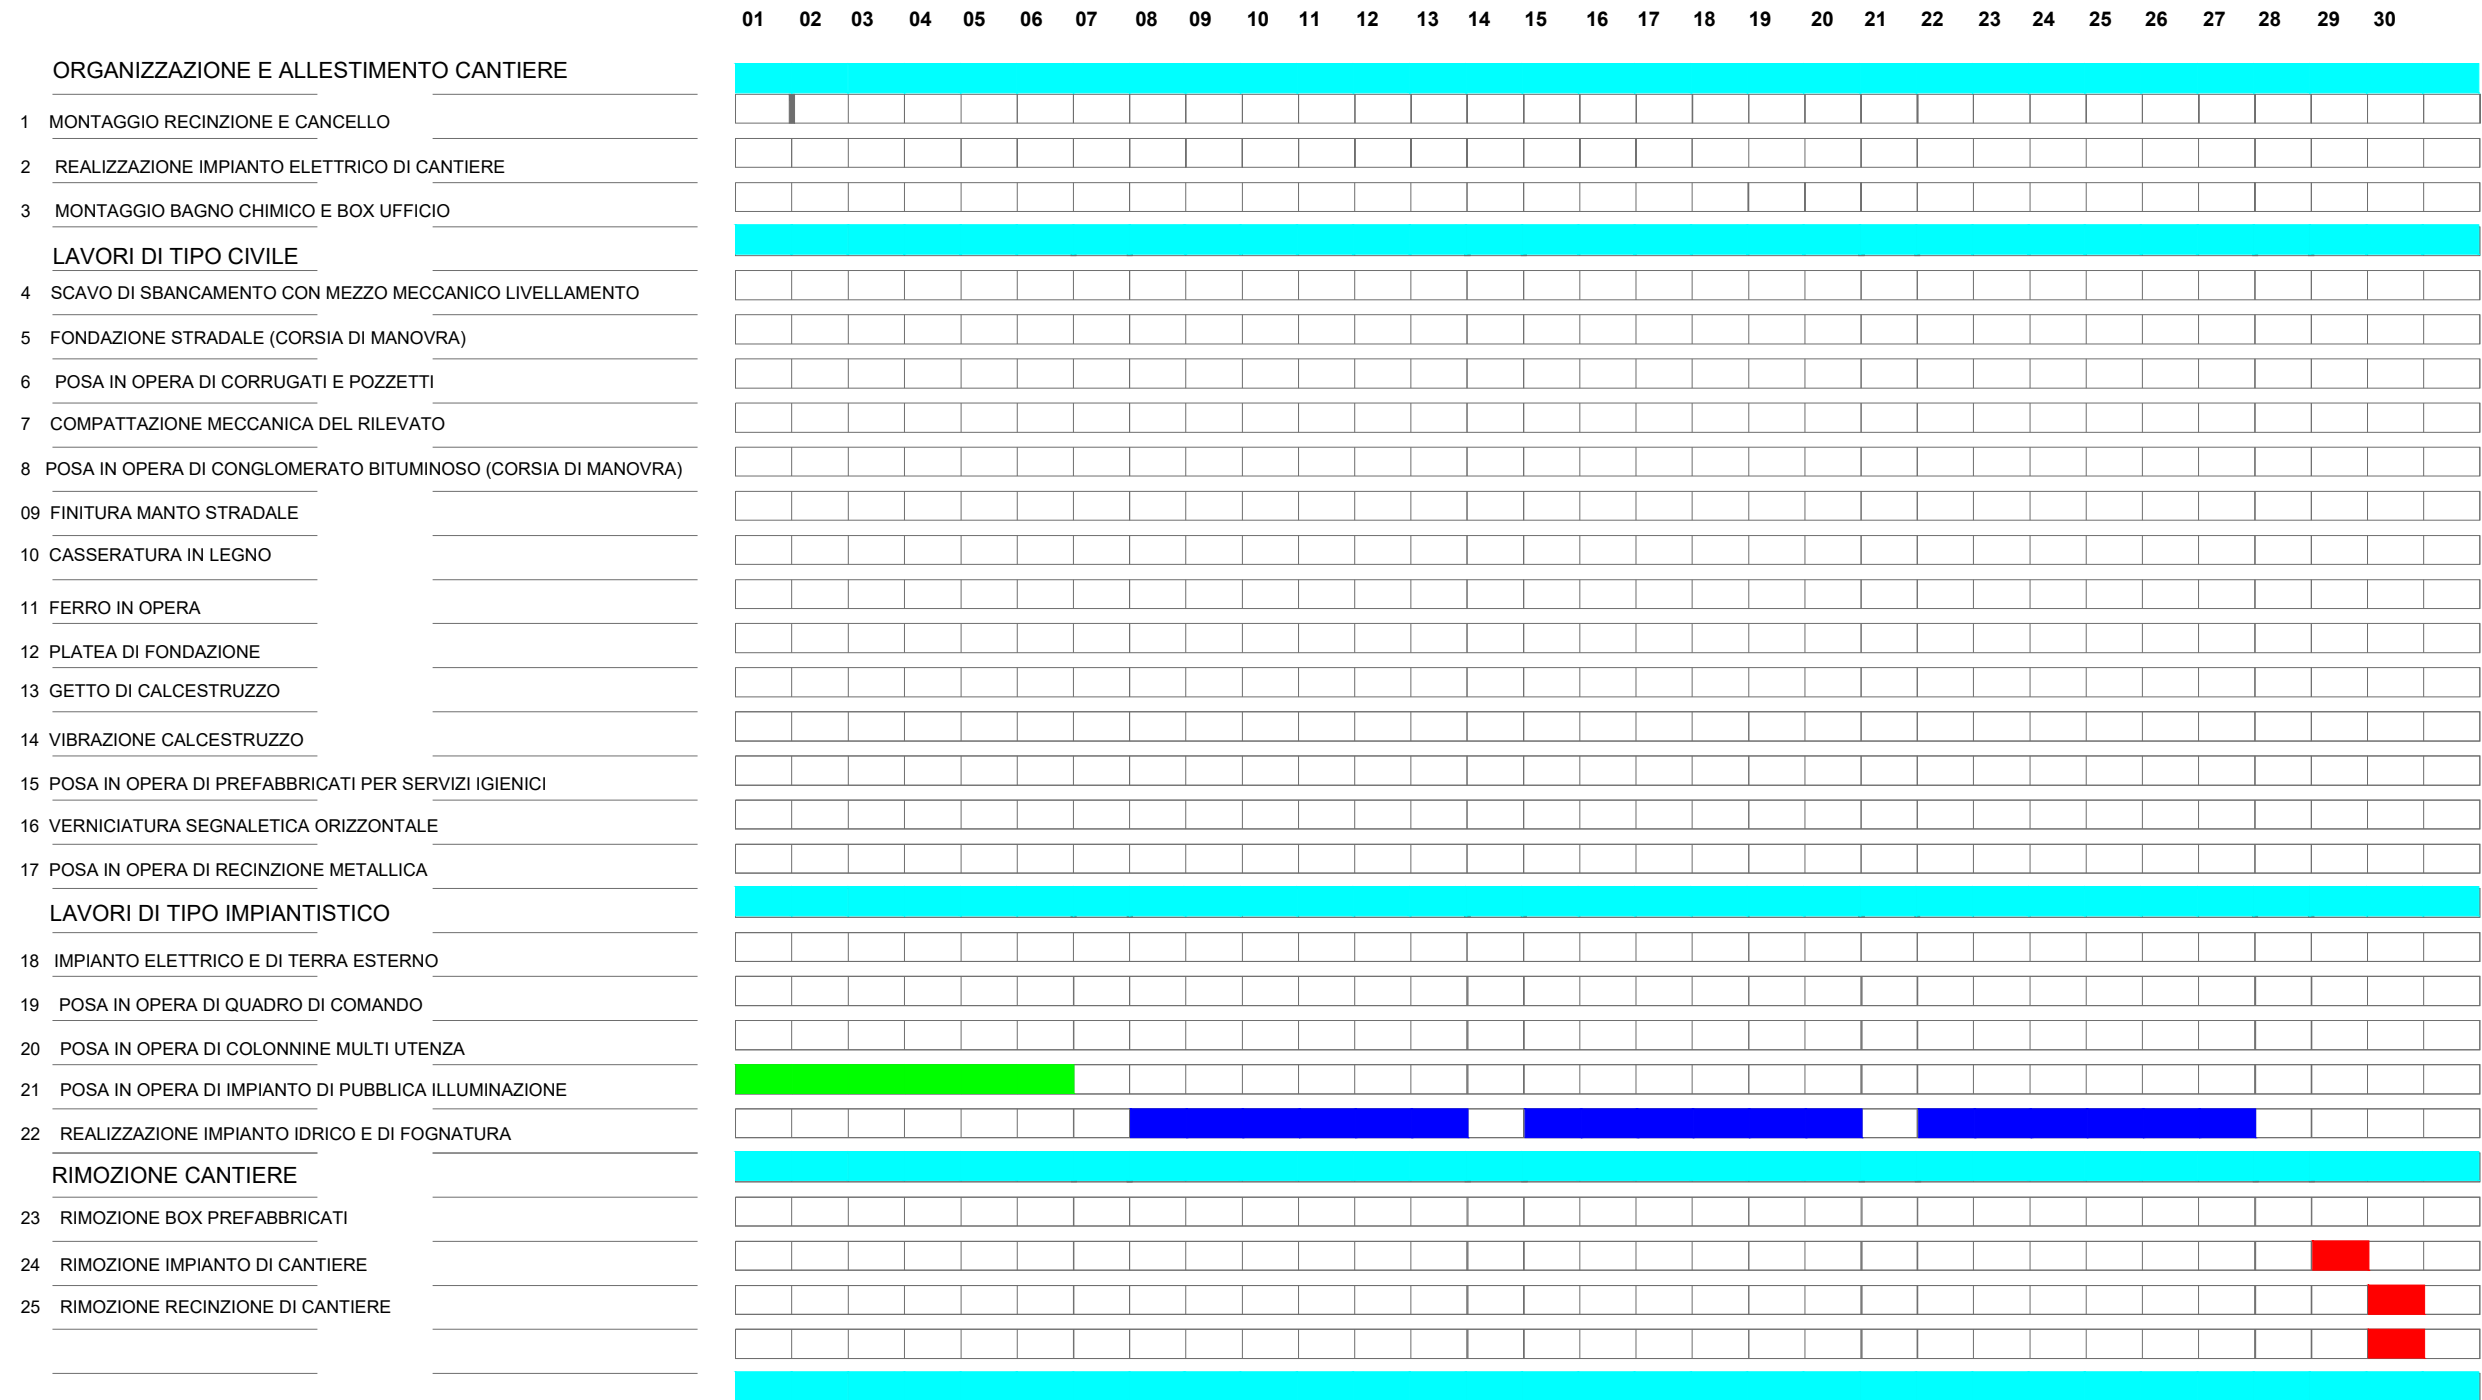

1 IMPRESA REALIZZATRICE OPERE ELETTRICHE  2 IMPRESA REALIZZATRICE OPERE CIVILI  3 IMPRESA IMPIANTI IDRICI 