

Ubicazione:

COMUNE DI VISSO

Oggetto:

SISMA 2016 - O.C.S.R. N. 77/2019 - Dec.C.S.R. n. 444/19
Realizzazione area attrezzata per finalità turistiche

PROGETTO ESECUTIVO

Richiedente:

Geom. Giustozzi Daniele - Responsabile Unico del Procedimento per il
Comune di Visso

Tavola:

8.E


scala 1:100

Oggetto tavola:

INQUADRAMENTO CATASTALE - STATO ATTUALE

Il Tecnico:

Il Richiedente:

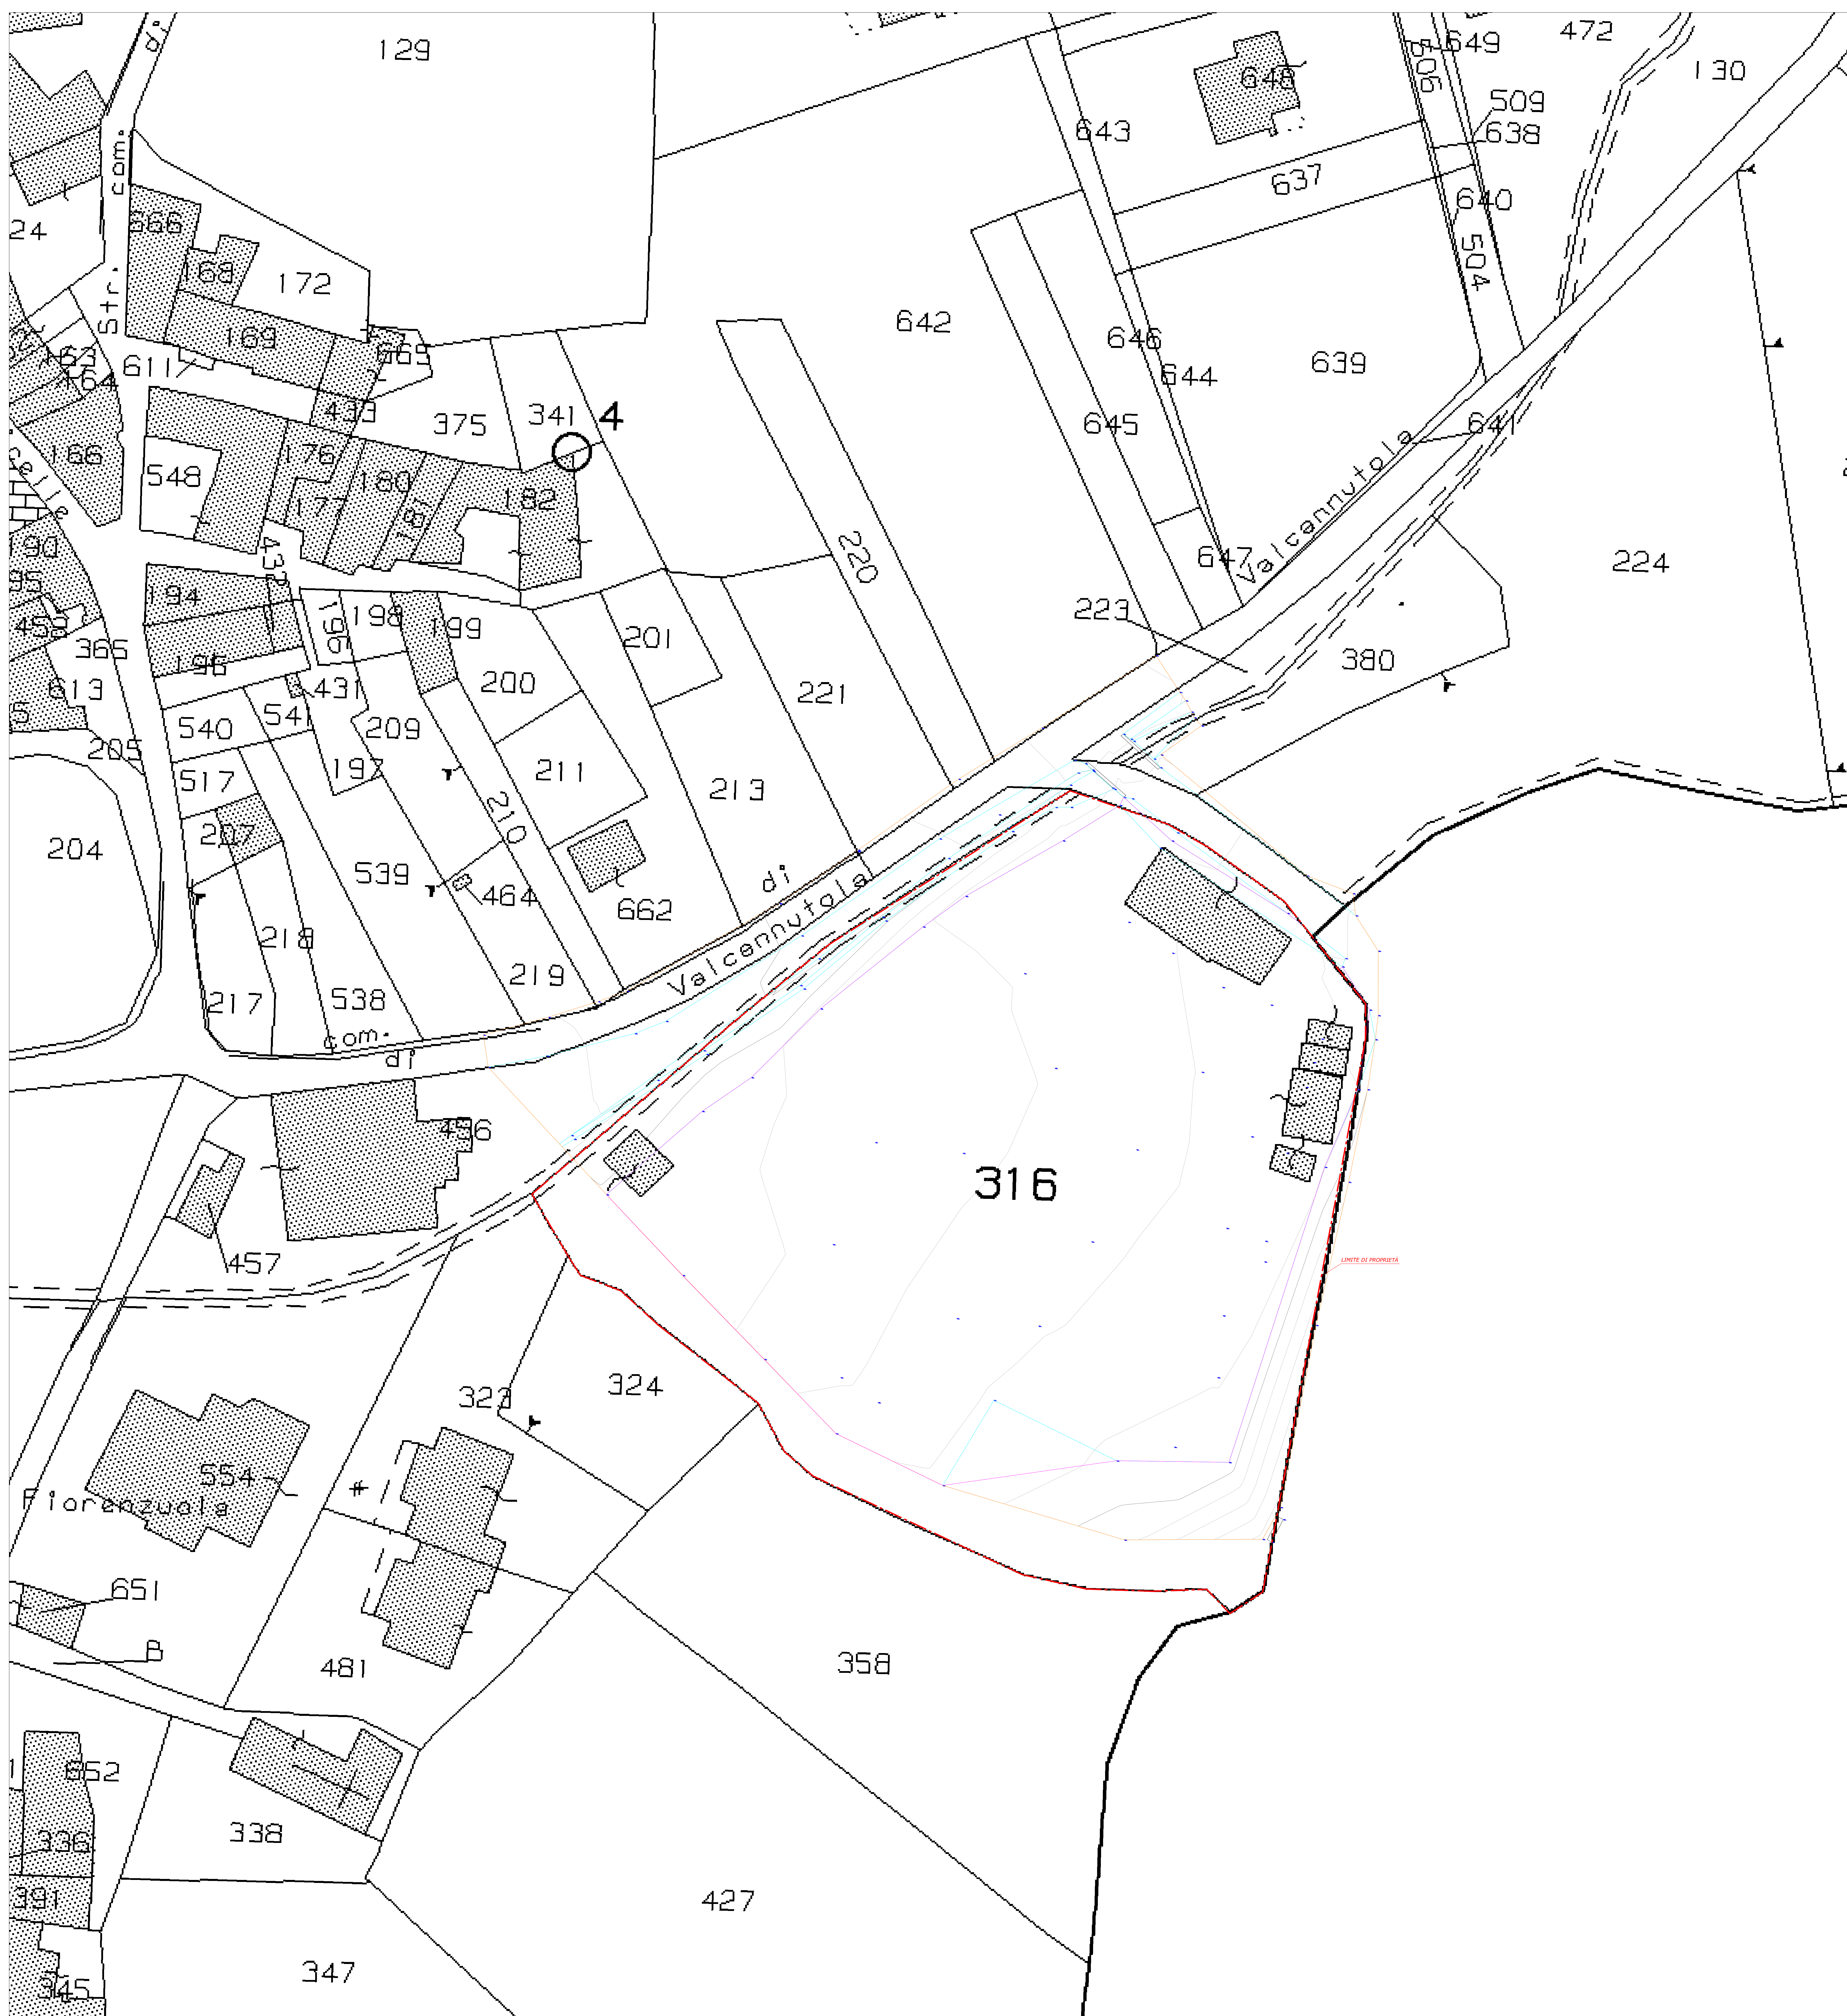

Ubicazione:

COMUNE DI VISSO

Oggetto:

SISMA 2016 - O.C.S.R. N. 77/2019 - Dec.C.S.R. n. 444/19
Realizzazione area attrezzata per finalità turistiche

PROGETTO ESECUTIVO

Richiedente:

Geom. Giustozzi Daniele - Responsabile Unico del Procedimento per il
Comune di Visso

Tavola:

8.F

scala 1:100

Oggetto tavola:

SCHEMA IMPIANTI

Il Tecnico:


Il Richiedente:

LEGENDA IMPIANTI ACQUA E SCARICHI	
	FONTANELLA ACQUA PUBBLICA
	LINEA ACQUA POTABILE $\varnothing$ 50 mm - $\varnothing$ 63 mm
	LINEA FOGNATURA $\varnothing$ 250 mm
	LINEA ACQUE METEORICHE $\varnothing$ 800 mm
	CADITOIA STRADALE 40X40
	POZZETTO ACQUA POTABILE 50X50
	POZZETTO FOGNATURA 80X80
	POZZETTO DEGRASSATORE 79X79
	POZZETTO ACQUE METEORICHE
	PUNTO DI ADDUZIONE ACQUA POTABILE DOPPIO
	PUNTO DI ADDUZIONE ACQUA POTABILE SINGOLO

SCHEDA TECNICA VASCA DI RACCOLTA ACQUE METEORICHE

VASCA MONOBLOCCO - PREFABBRICATA IN C.A.V.
cm. 246x870xh150 - 15. cop.

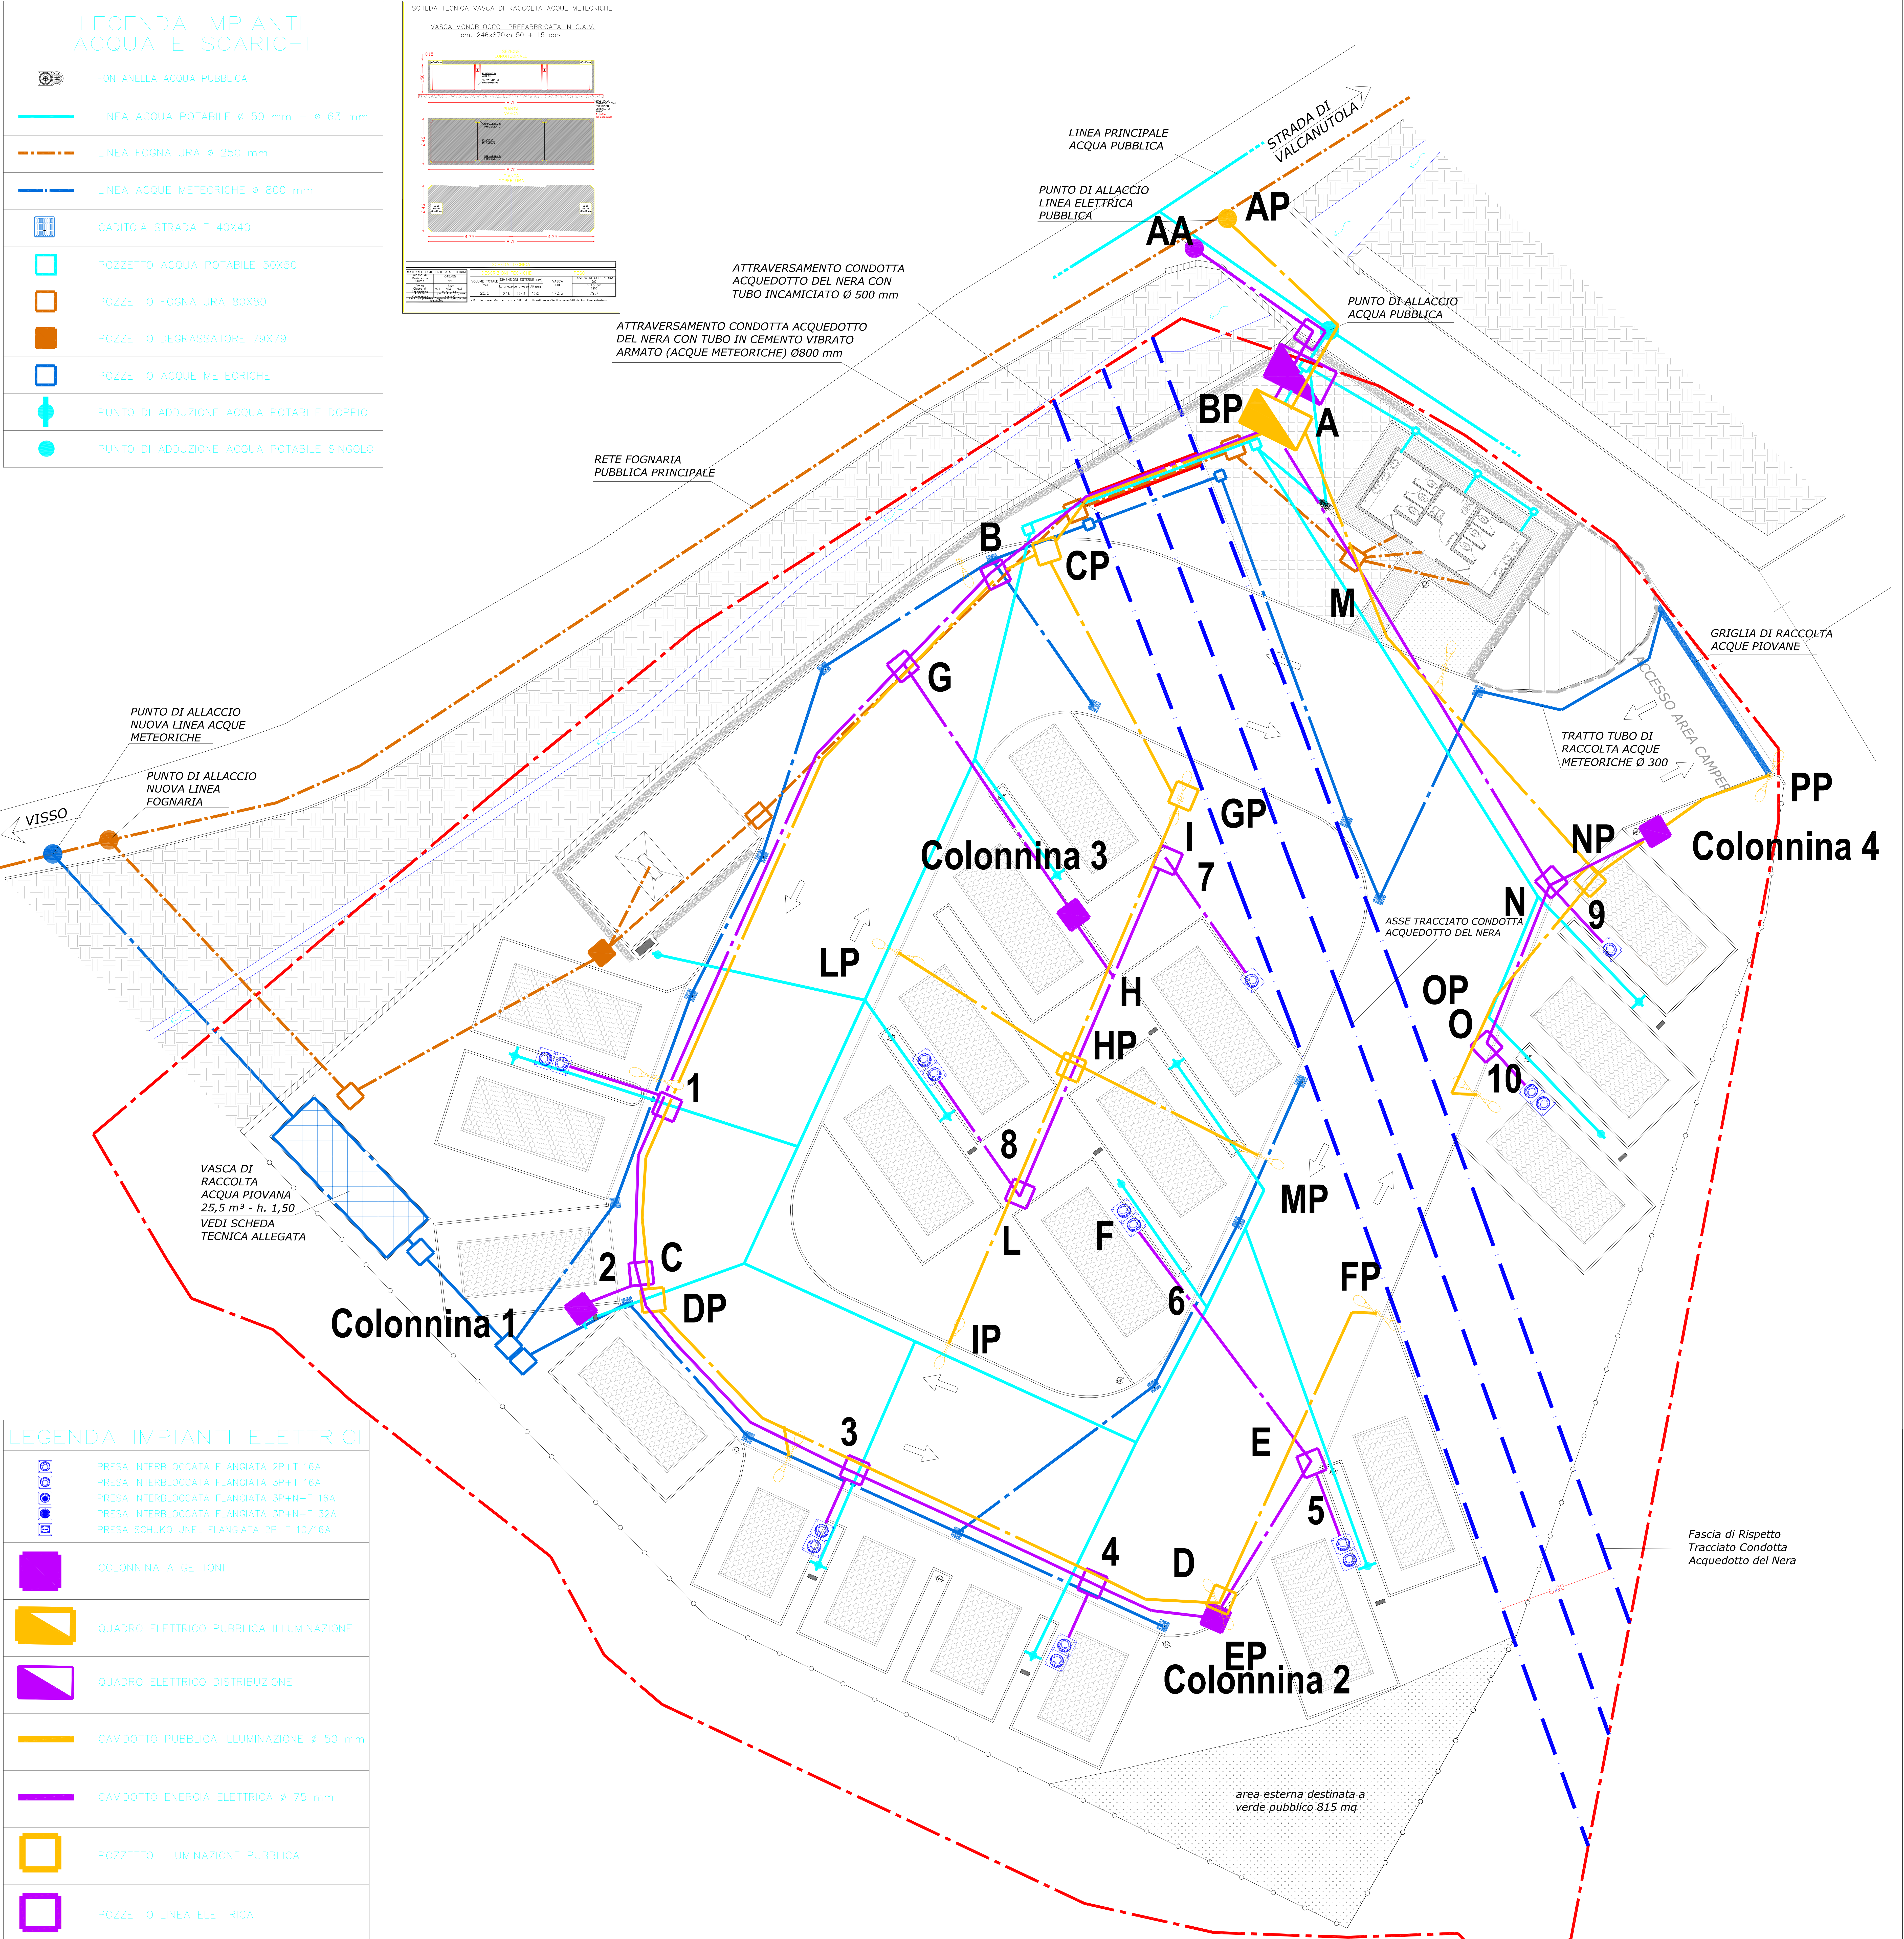

LEGENDA IMPIANTI ELETTRICI	
	PRESA INTERBLOCCATA FLANGIATA 2P+T 16A PRESA INTERBLOCCATA FLANGIATA 3P+T 16A PRESA INTERBLOCCATA FLANGIATA 3P+N+T 16A PRESA INTERBLOCCATA FLANGIATA 3P+N+T 32A PRESA SCHUKO UNEL FLANGIATA 2P+T 10/16A
	COLONNINA A GETTONI
	QUADRO ELETTRICO PUBBLICA ILLUMINAZIONE
	QUADRO ELETTRICO DISTRIBUZIONE
	CAVIDOTTO PUBBLICA ILLUMINAZIONE $\varnothing$ 50 mm
	CAVIDOTTO ENERGIA ELETTRICA $\varnothing$ 75 mm
	POZZETTO ILLUMINAZIONE PUBBLICA
	POZZETTO LINEA ELETTRICA

Ubicazione:

COMUNE DI VISSO

Oggetto:

SISMA 2016 - O.C.S.R. N. 77/2019 - Dec.C.S.R. n. 444/19
Realizzazione area attrezzata per finalità turistiche

PROGETTO ESECUTIVO

Richiedente:

Geom. Giustozzi Daniele - Responsabile Unico del Procedimento per il
Comune di Visso

Tavola:

8.G

scala 1:100

Oggetto tavola:



STRUTTURA PREFABBRICATA SERVIZI IGIENICI

PIANTA - PROSPETTI - SEZIONI


PROGETTO ARCHITETTONICO - stato di progetto

Il Tecnico:


Il Richiedente:

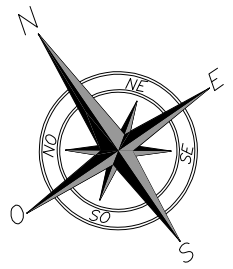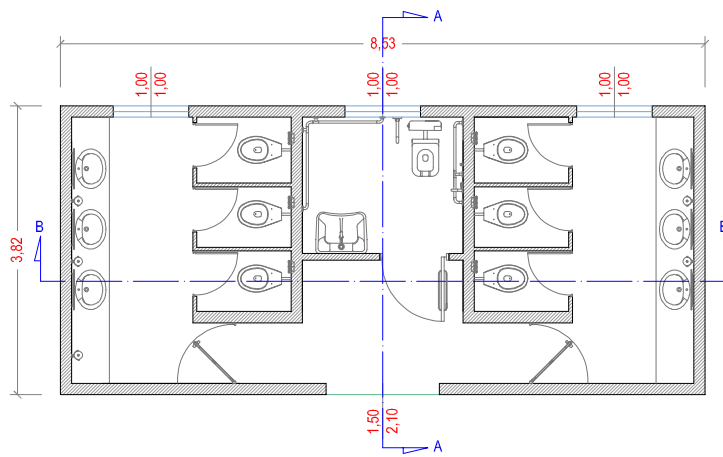


PIANTA PIANO TERRA

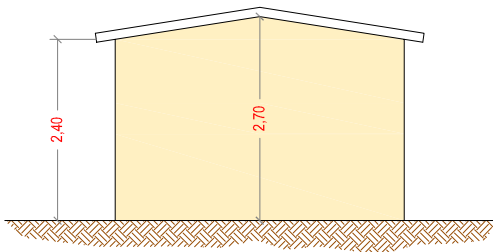


PROSPETTO SUD-EST

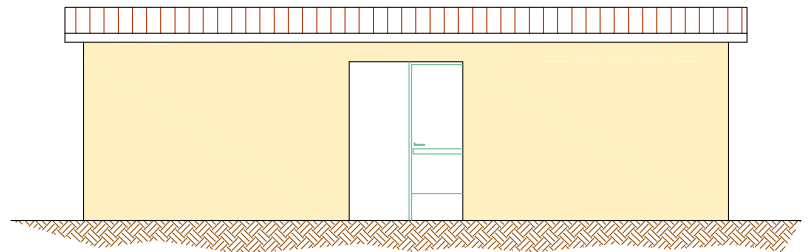


PROSPETTO SUD-OVEST

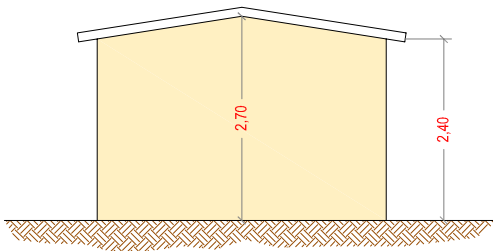

PROSPETTO NORD-OVEST

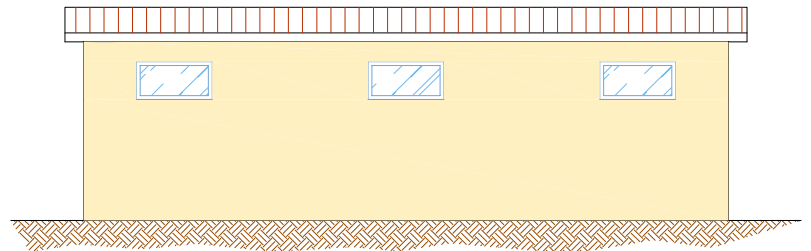

PROSPETTO NORD-EST

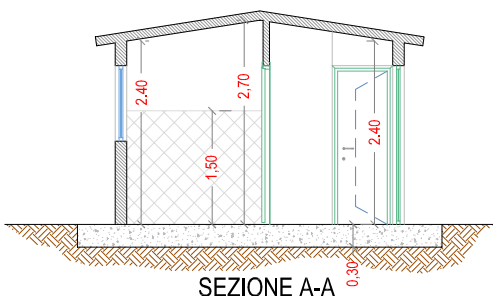

SEZIONE A-A



SEZIONE B-B

Ubicazione:

COMUNE DI VISSO

Oggetto:

SISMA 2016 - O.C.S.R. N. 77/2019 - Dec.C.S.R. n. 444/19
Realizzazione area attrezzata per finalità turistiche

PROGETTO ESECUTIVO

Richiedente:

Geom. Giustozzi Daniele - Responsabile Unico del Procedimento per il
Comune di Visso

Tavola:

8.H

scala 1:100

Oggetto tavola:

CALCOLO VOLUMI DI STERRO E RIPORTO

SEZIONI RAGGUAGLIATE

Il Tecnico:

Il Richiedente:

Sezione iniziale	Sezione finale	Distanza	Sbancamento sezione iniziale mq	Sbancamento sezione finale mq	Totale Sbancamento mq	tot sbancamento mc
0	1	4,10	0,00	21,26	10,63	43,58
1	2	11,65	21,26	22,71	21,99	256,13
2	3	12,95	22,71	14,35	18,53	239,96
3	4	12,65	14,35	39,65	27,00	341,55
4	5	16,55	39,65	50,25	44,95	743,92
5	6	15,05	50,25	0,00	25,13	378,13

Totale mc.	2.003,28
------------	----------

[illegible]

P1

SCALA LUNGHEZZE 1 : 100
SCALA ALTEZZE 1 : 100

sostegno della scarpata
mediante opere di
ingegneria naturalistica

AREA SBANCAMENTO

LINEA ANDAMENTO DEL
TERRENO DI PROGETTO

LINEA ANDAMENTO
NATURALE DEL TERRENO

Punti dettaglio Terreno	Quote Terreno	Distanze parziali Terreno	Progressive Terreno
0.00	694.54		0.00
3.11	694.16	3.11	3.11
6.17	694.00	3.06	6.17
8.92	693.95	2.75	8.92
10.27	693.85	1.35	10.27
26.19	693.15	15.92	26.19
27.84	693.02	1.65	27.84
30.27	692.81	2.43	30.27
34.44	692.59	4.17	34.44
36.76	692.49	2.32	36.76
37.29	692.38	0.53	37.29
38.49	692.04	1.20	38.49
39.05	691.43	0.56	39.05
41.29	691.35	2.24	41.29
41.69	691.67	0.40	41.69
42.33	692.24	0.64	42.33
43.15	692.20	0.82	43.15
43.40	692.17	0.25	43.40
48.29	692.16	4.89	48.29

P1

SCALA LUNGHEZZE 1 : 100
SCALA ALTEZZE 1 : 100



























P2

*sostegno della scarpata
mediante opere di
ingegneria naturalistica*

AREA SBANCAMENTO

LINEA ANDAMENTO
NATURALE DEL TERRENO

**LINEA ANDAMENTO DEL
TERRENO DI PROGETTO**

ATTRAVERSAMENTO CONDOTTA
ACQUEDOTTO DEL NERA CON TUBO
IN CEMENTO VIBRATO ARMATO
(ACQUE METEORICHE) Ø800 mm

ATTRaversamento Condotta
Acquedotto del Nera con
Tubo Incamiciato Ø500 mm

ASSE TRACCIATO CONDOTTA
ACQUEDOTTO DEL NERA Ø800

ASSE TRACCIATO CONDOTTA
ACQUEDOTTO DEL NERA Ø800

SCALA LUNGHEZZE 1 : 100
SCALA ALTEZZE 1 :100

[illegible]

P3

*sostegno della scarpata
mediante opere di
ingegneria naturalistica*

AREA SBANCAMENTO

LINEA ANDAMENTO
NATURALE DEL TERRENO

**LINEA ANDAMENTO DEL
TERRENO DI PROGETTO**

AREA DI RIPIERTO

ASSE TRACCIATO CONDOTTA
ACQUEDOTTO DEL NERA Ø800

2.24

SCALA LUNGHEZZE 1 : 100
SCALA ALTEZZE 1 :100

[illegible]

P4

sostegno della scarpata
mediante opere di
ingegneria naturalistica

AREA SBANCAMENTO

LINEA ANDAMENTO
NATURALE DEL TERRENO

LINEA ANDAMENTO DEL
TERRENO DI PROGETTO

SCALA LUNGHEZZE 1 : 100
SCALA ALTEZZE 1 : 100

679.000

Punti dettaglio Terreno

Quote Terreno

Distanze parziali Terreno

Progressive Terreno

0.00	7.52	0.34	0.87	4.61	1.23	5.35	20.18	5.42	7.94	1.30	8.61	5.29	1.64	1.08	6.93	5.17	8.03	1.00	1.85	0.02	0.82	2.97	0.04	3.83	0.19
699.41	694.66	694.41	694.38	694.31	694.11	694.01	693.60	693.22	692.84	692.77	692.21	691.88	691.80	691.79	691.55	691.57	691.34	690.69	689.49	689.46	690.89	690.11	690.11	690.12	690.07
0.00	7.52	8.12	8.99	13.60	14.83	20.18	25.60	33.54	34.84	43.45	48.74	50.38	51.46	58.39	63.56	71.59	72.59	74.41	74.94	75.83	76.02	76.02	80.81	80.81	

P5

sostegno della scarpata
mediante opere di
ingegneria naturalistica

AREA SBANCAMENTO

LINEA ANDAMENTO
NATURALE DEL TERRENO

LINEA ANDAMENTO DEL
TERRENO DI PROGETTO

SCALA LUNGHEZZE 1 : 100
SCALA ALTEZZE 1 :100

679.000

Punti dettaglio Terreno

Quote Terreno

Distanze parziali Terreno

Progressive Terreno

0.00
10.15
10.15
19.44
20.29
21.14
29.03
29.96
37.80
43.62
44.72
50.21
63.21
66.08
68.03
68.38
68.83
69.29
73.08
73.56
78.34

695.62
693.86
693.16
693.09
693.03
692.45
692.37
691.78
691.33
691.28
691.15
690.83
690.04
689.43
689.41
689.39
689.33
689.50
689.44
689.44
689.34


0.00
10.15
10.15
19.44
20.29
21.14
29.03
29.96
37.80
43.62
44.72
50.21
63.21
66.08
68.03
68.38
68.83
69.29
73.08
73.56
78.34

[illegible][illegible][illegible]

P7

