Studio Tecnico Associato Cirilli
Via Due Fonti, n. 20/b - 62100 - MACERATA
e-mail: ernesto.cirilli@geopec.it - francesco.cirilli@geopec.it - e.cirilli@libero.it - tel/fax: 0733/233954 - cell. 338/4476791 - 338/5958769

Ubicazione:

COMUNE DI VISSO

Oggetto:

SISMA 2016 - O.C.S.R. N. 77/2019 - Dec.C.S.R. n. 444/19
Realizzazione area attrezzata per finalità turistiche

PROGETTO ESECUTIVO

Richiedente:

Geom. Giustozzi Daniele - Responsabile Unico del Procedimento per il Comune di Visso

Tavola:

8.D

scala 1:100

Oggetto tavola:

INQUADRAMENTO CATASTALE – STATO DI PROGETTO

Il Tecnico:

Il Richiedente:

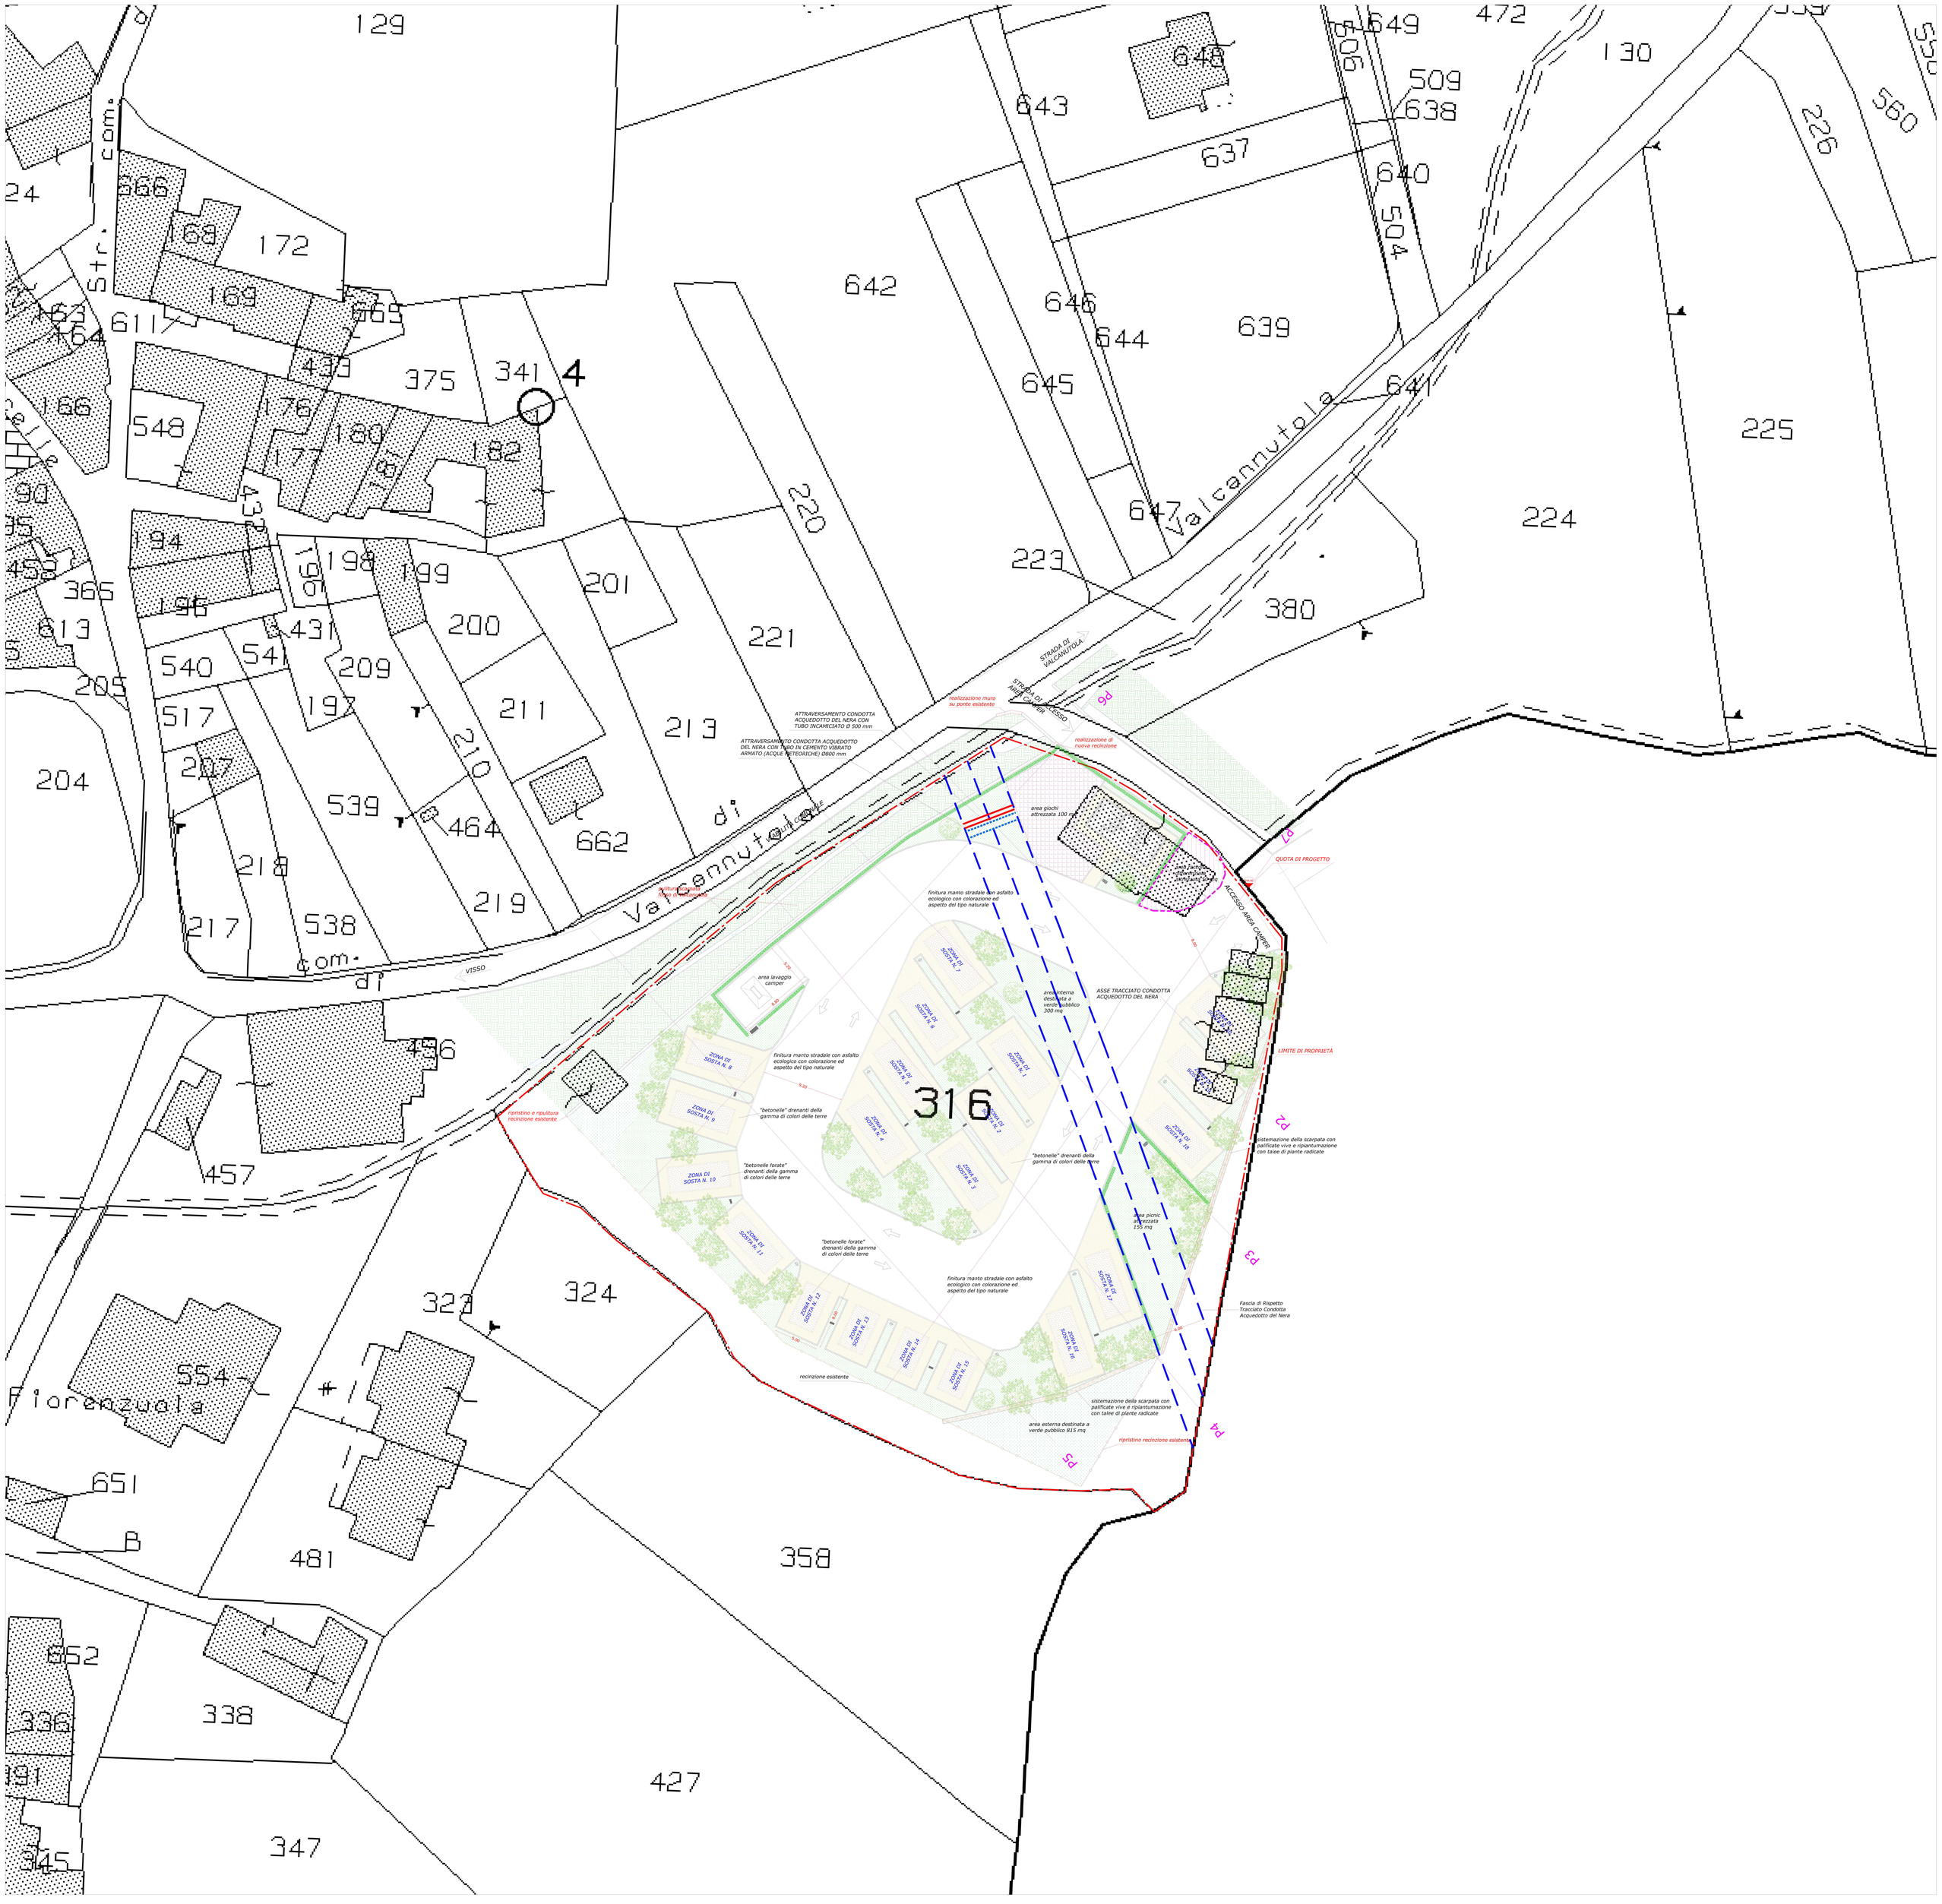
STRADA DI VALCANNUTOLA
STRADA DI ACCESSO AREA CAMPER
realizzazione muro su ponte esistente
realizzazione di nuova recinzione
ATTRAVERSAMENTO CONDOTTA ACQUEDOTTO DEL NERA CON TUBO INCAMICIATO Ø 500 mm
ATTRAVERSAMENTO CONDOTTA ACQUEDOTTO DEL NERA CON TUBO IN CEMENTO VIBRATO ARMATO (ACQUE METEORICHE) Ø800 mm
area giochi attrezzata 100 mq
area picnic attrezzata 155 mq
QUOTA DI PROGETTO
ACCESSO AREA CAMPER
finitura manto stradale con asfalto ecologico con colorazione ed aspetto del tipo naturale
area lavaggio camper
area interna destinata a verde pubblico 300 mq
ASSE TRACCIATO CONDOTTA ACQUEDOTTO DEL NERA
LIMITE DI PROPRIETÀ
ripristino e ripulitura recinzione esistente
"betonelle" drenanti della gamma di colori delle terre
"betonelle forate" drenanti della gamma di colori delle terre
sistemazione della scarpata con palificate vive e ripiantumazione con talee di piante radicate
Fascia di Rispetto Tracciato Condotta Acquedotto del Nera
recinzione esistente
area esterna destinata a verde pubblico 815 mq
ripristino recinzione esistente
ZONA DI SOSTA N. 1
ZONA DI SOSTA N. 2
ZONA DI SOSTA N. 3
ZONA DI SOSTA N. 4
ZONA DI SOSTA N. 5
ZONA DI SOSTA N. 6
ZONA DI SOSTA N. 7
ZONA DI SOSTA N. 8
ZONA DI SOSTA N. 9
ZONA DI SOSTA N. 10
ZONA DI SOSTA N. 11
ZONA DI SOSTA N. 12
ZONA DI SOSTA N. 13
ZONA DI SOSTA N. 14
ZONA DI SOSTA N. 15
ZONA DI SOSTA N. 16
ZONA DI SOSTA N. 17
ZONA DI SOSTA N. 18
P1
P2
P3
P4
P5
316
Valcannutola
Fiorenzuola
VISSO