



Comune di Visso

Provincia di Macerata



ALLEGATO 1 – PLANIMETRIA GENERALE

OGGETTO:

**LAVORI DI RICOSTRUZIONE DELLA EX-PISCINA
COMUNALE CON REALIZZAZIONE DI UNA STRUTTURA
POLIVALENTE PER ATTIVITA' SOCIALI O DI
PROTEZIONE CIVILE**


COMMITTENTE:

**COMUNE DI VISSO – AREA LL.PP.
E PROTEZIONE CIVILE**

RUP:

ING. CRISTIANO FARRONI



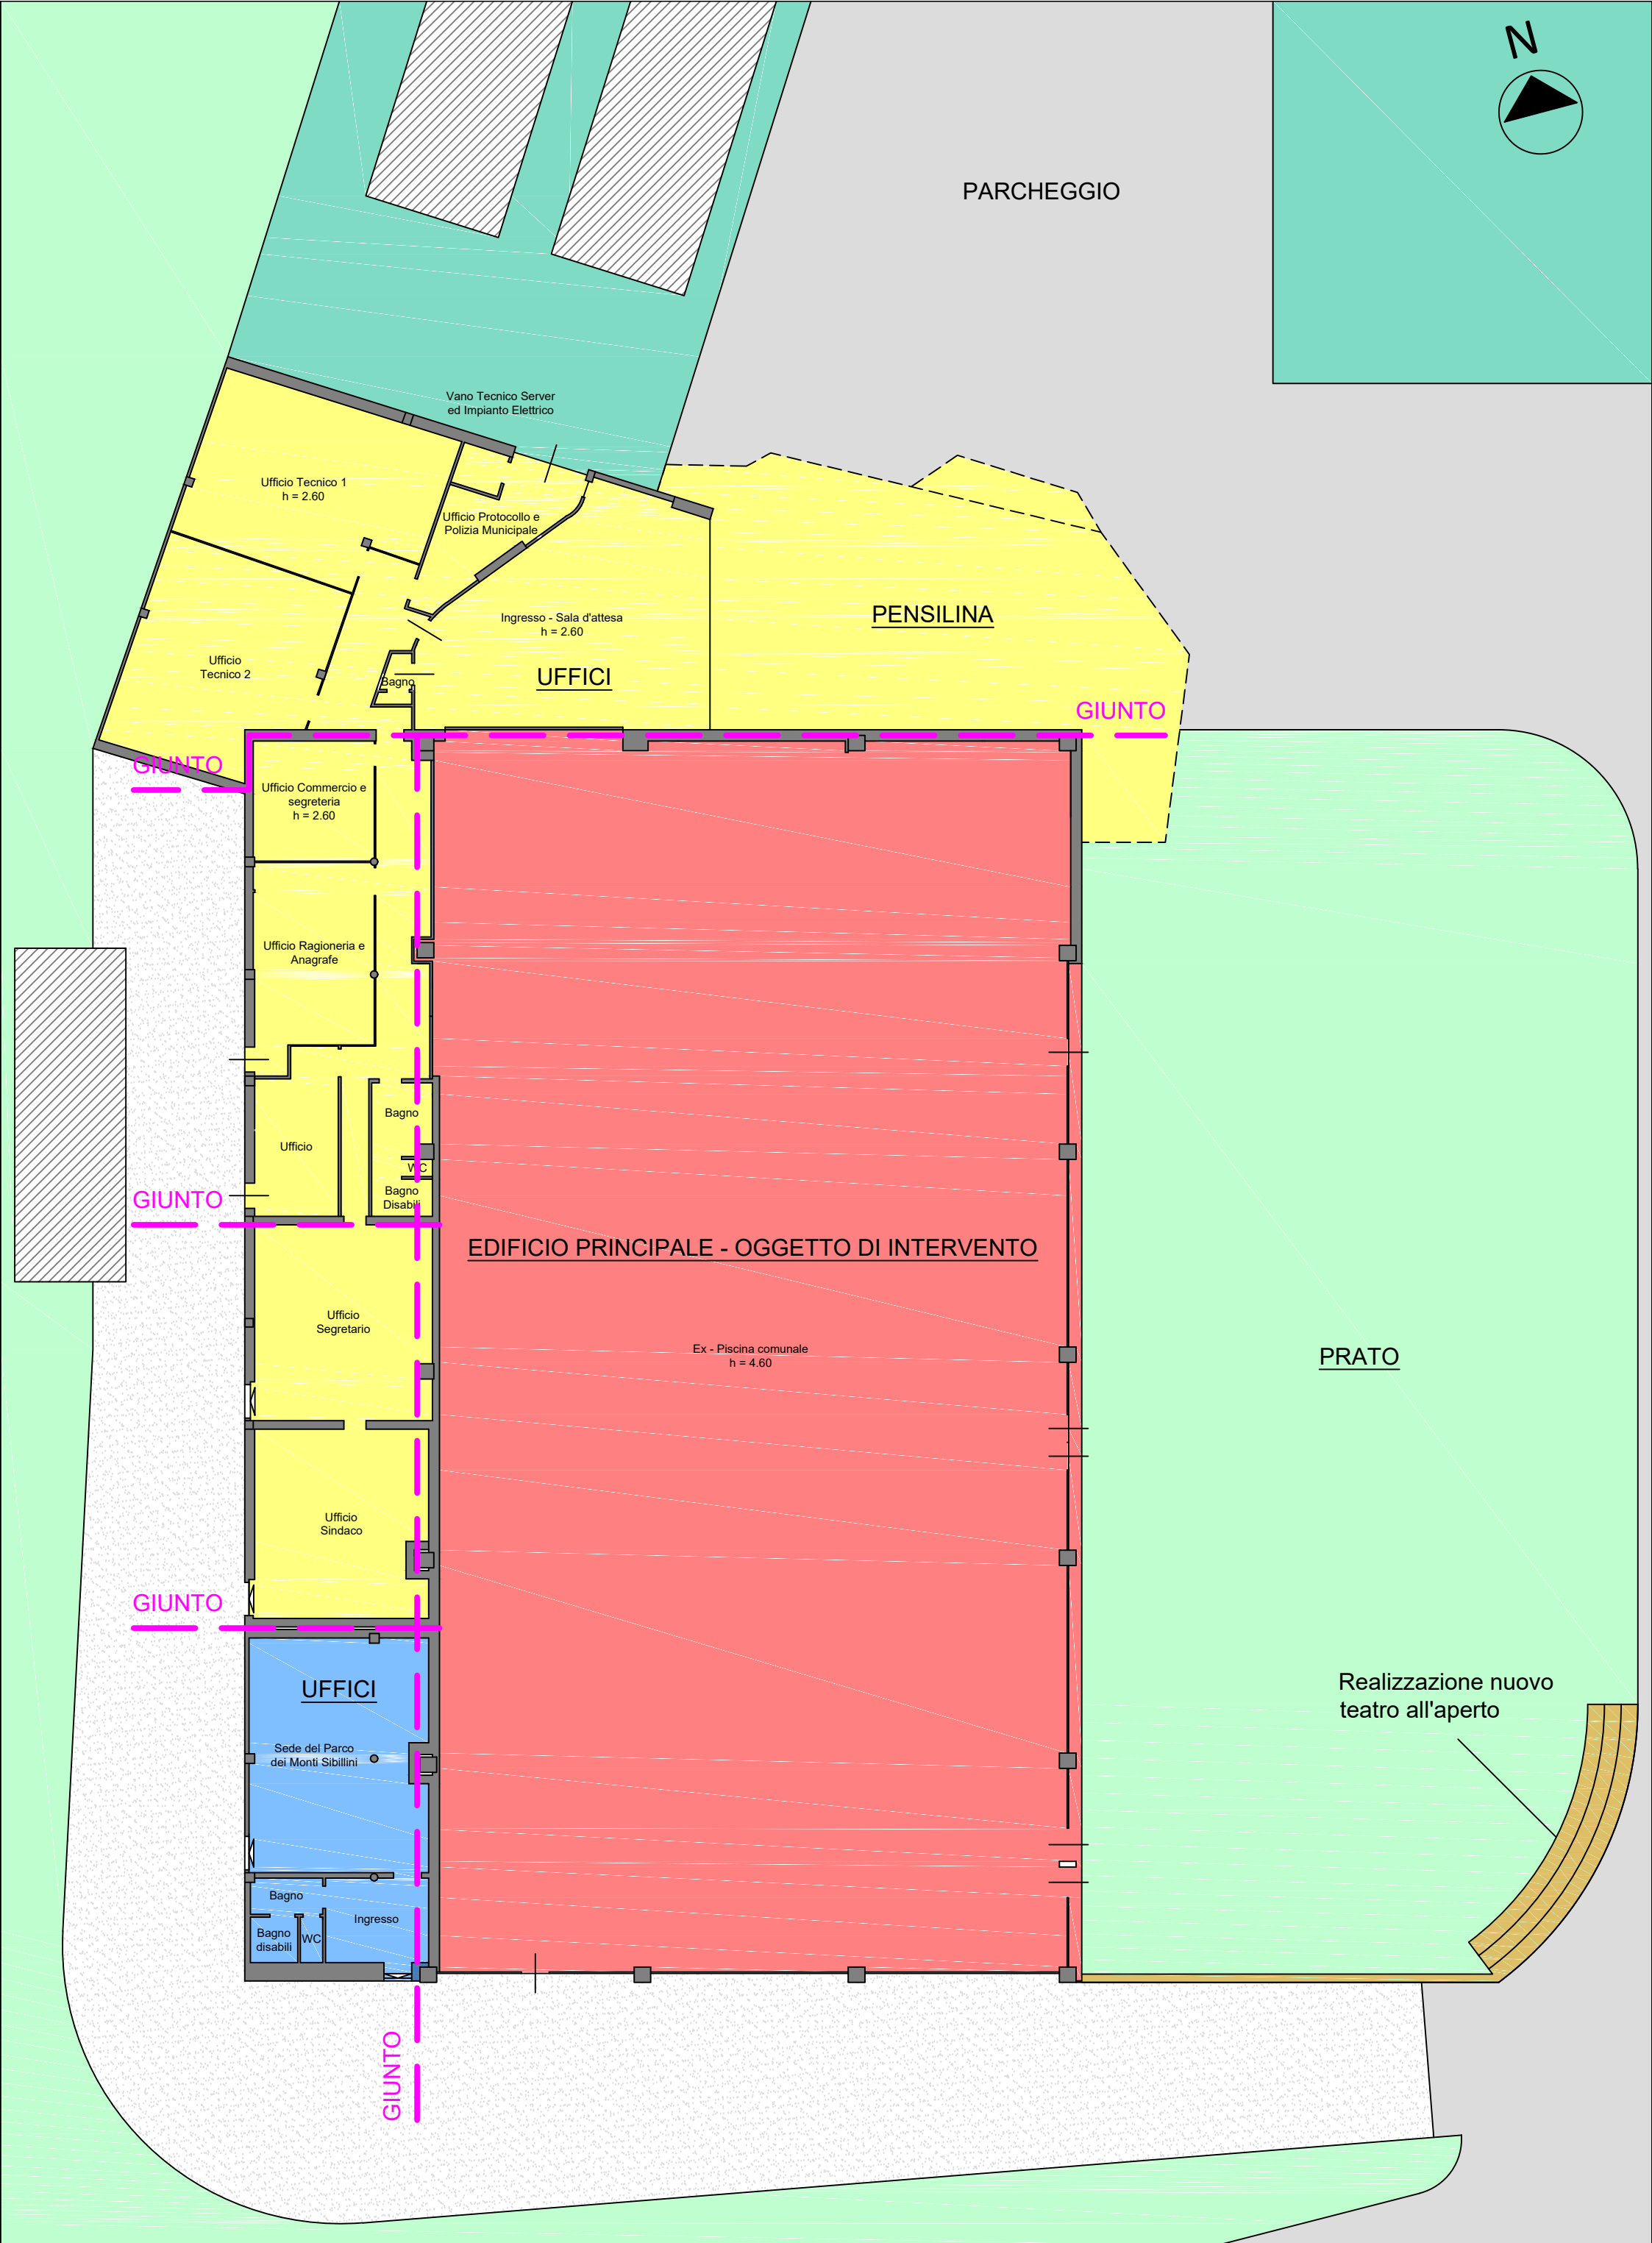

TAV:	ELABORATO:	OGGETTO:	COMMITTENTE:	RUP:
1	PLANIMETRIA GENERALE - scala 1 : 200	LAVORI DI RICOSTRUZIONE DELLA EX-PISCINA COMUNALE CON REALIZZAZIONE DI UNA STRUTTURA POLIVALENTE PER ATTIVITA' SOCIALE O DI PROTEZIONE CIVILE	COMUNE DI VISSO	ING. CRISTIANO FARRONI